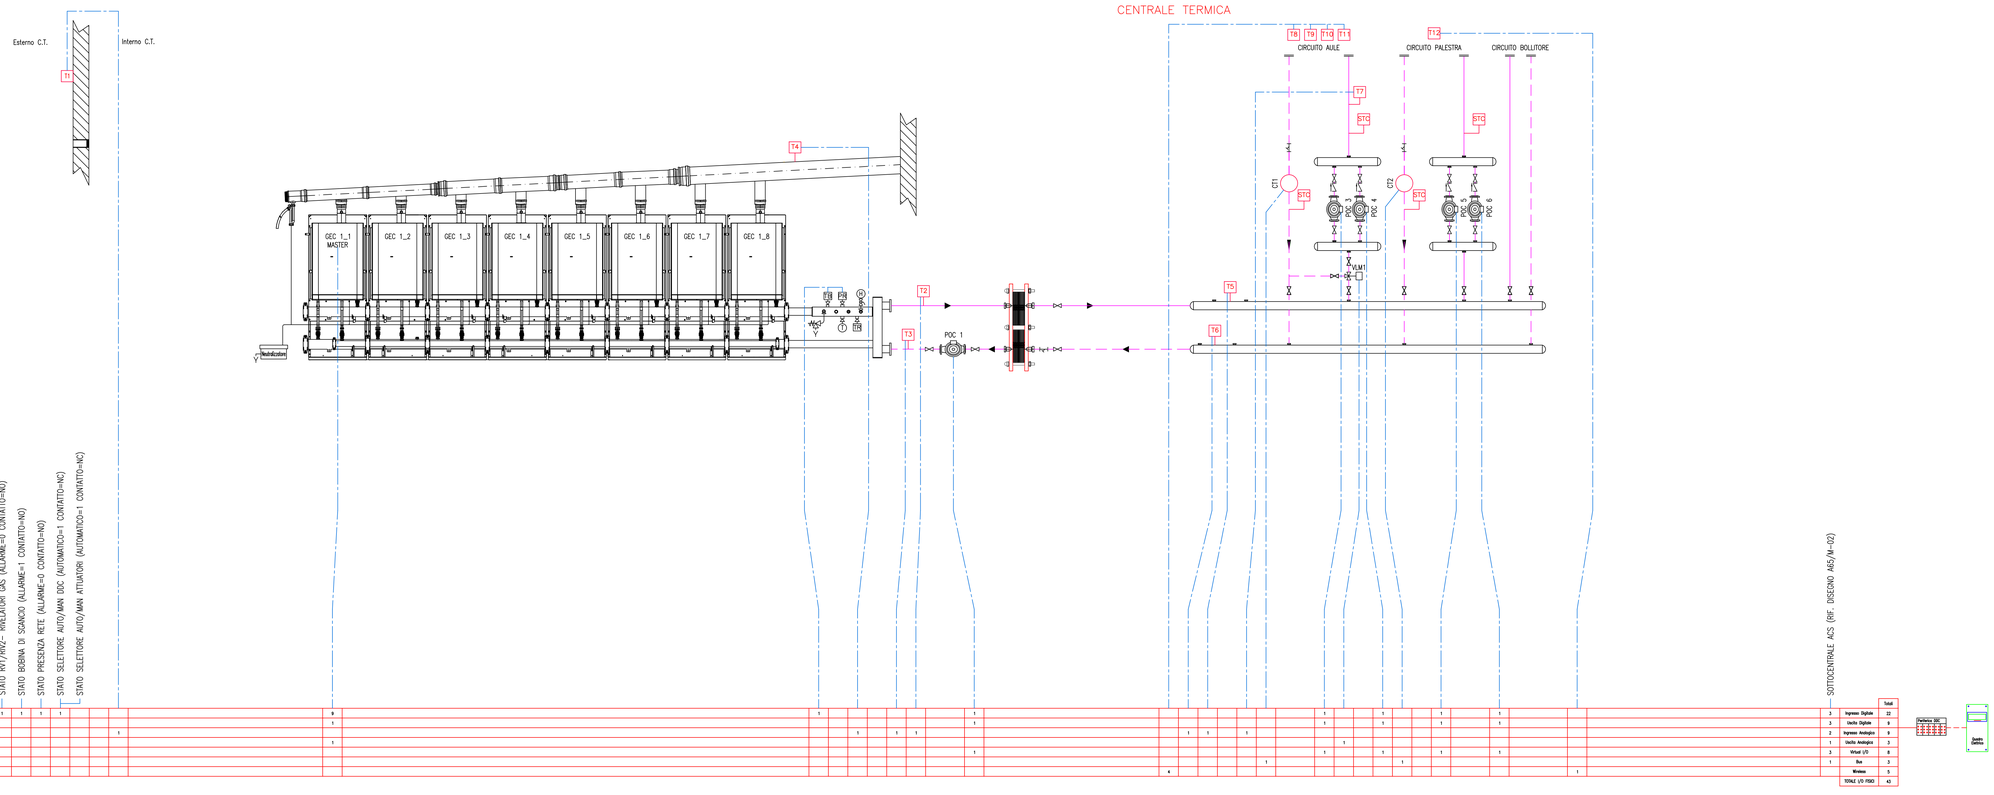


LEGENDA APPARECCHIATURE

GEC 1	CALDAIA Marca: RIELLO Modello: COROLLA 1001 M Pot. Focolare: 115 kW Pot. Utile: 113,4 kW N°8 MODULI
LAG 1	LINEA GAS METANO
V ESP 1	VASO ESPANSIONE ***
V ESP 2	VASO ESPANSIONE ***
V ESP 3	VASO ESPANSIONE 300 litri
V ESP 4	VASO ESPANSIONE 300 litri
V ESP 5	VASO ESPANSIONE 300 litri
V ESP 6	VASO ESPANSIONE 300 litri
V ESP 7	VASO ESPANSIONE 300 litri
POC 1	ELETTROPOMPA PRIMARIO CALDAIA Marca SALMSON Modello PRIUX MASTER 100-90 230Vac
POC 2	ELETTROPOMPA ***
POC 3	ELETTROPOMPA Marca KSB Modello ETABLOC 050-200/304
POC 4	ELETTROPOMPA Marca KSB Modello ETABLOC 050-200/304
POC 5	ELETTROPOMPA Marca KSB Modello ETABLOC 040-160/074
POC 6	ELETTROPOMPA Marca KSB Modello ETABLOC 040-160/074
ADD 1	ADDOLCITORE ACQUA FREDDA
DOS 1	POMPA DOSATRICE
M	MANOMETRO
TM	TERMOMETRO
T1-T...	SONDE TEMPERATURA
STC	SONDE TEMPERATURA CONTATERMIE
CT1-CT...	CONTATORI
FL	FILTRO
VLM 1	VALVOLA SERVOCOMANDATA MISCELATRICE – ANALOGICA 24Vac 0/2-10Vdc
FS1-FS...	FLUSSOSTATO
PR	PRESSOSTATO
TR	TERMOSTATO REGOLAZIONE
TB	TERMOSTATO BLOCCO

REV.	DATA	DIS.	DESCRIZIONE	VERIF.	APPROV.
REV.6		DIS.			
REV.4		DIS.			
REV.3		DIS.			
REV.2		DIS.			
REV.1	28.04.20	D.G.	AS BUILT 2020		
0	28.06.04	F.B.	AS BUILT		

Filiale Area Centro
Ponte San Giovanni
(PERUGIA)
E-mail: areacentro@engie.com

CLIENTE

PROVINCIA di FIRENZE
VIA CAVOUR, 9 - FIRENZE

N° DISEGNO: A65/M-01

SCALA: — — —

PREVENTIVO:

LAVORO: G00401


NOME FILE:

DESCRIZIONE

Edificio "ITC E. Fermi"
Via Banistallo 86 - Empoli
SCHEMA FUNZIONALE IMPIANTO CENTRALE TERMICA

IL PRESENTE DISEGNO E' DI NOSTRA PROPRIETA' ED E' SOTTO LA PROTEZIONE DELLA LEGGE SULLA PROPRIETA' LETTERARIA. NE E' QUINDI VIETATA PER QUALSIASI MOTIVO LA RIPRODUZIONE E CONSEGNA A TERZI.

SOTTOCENTRALE ACS

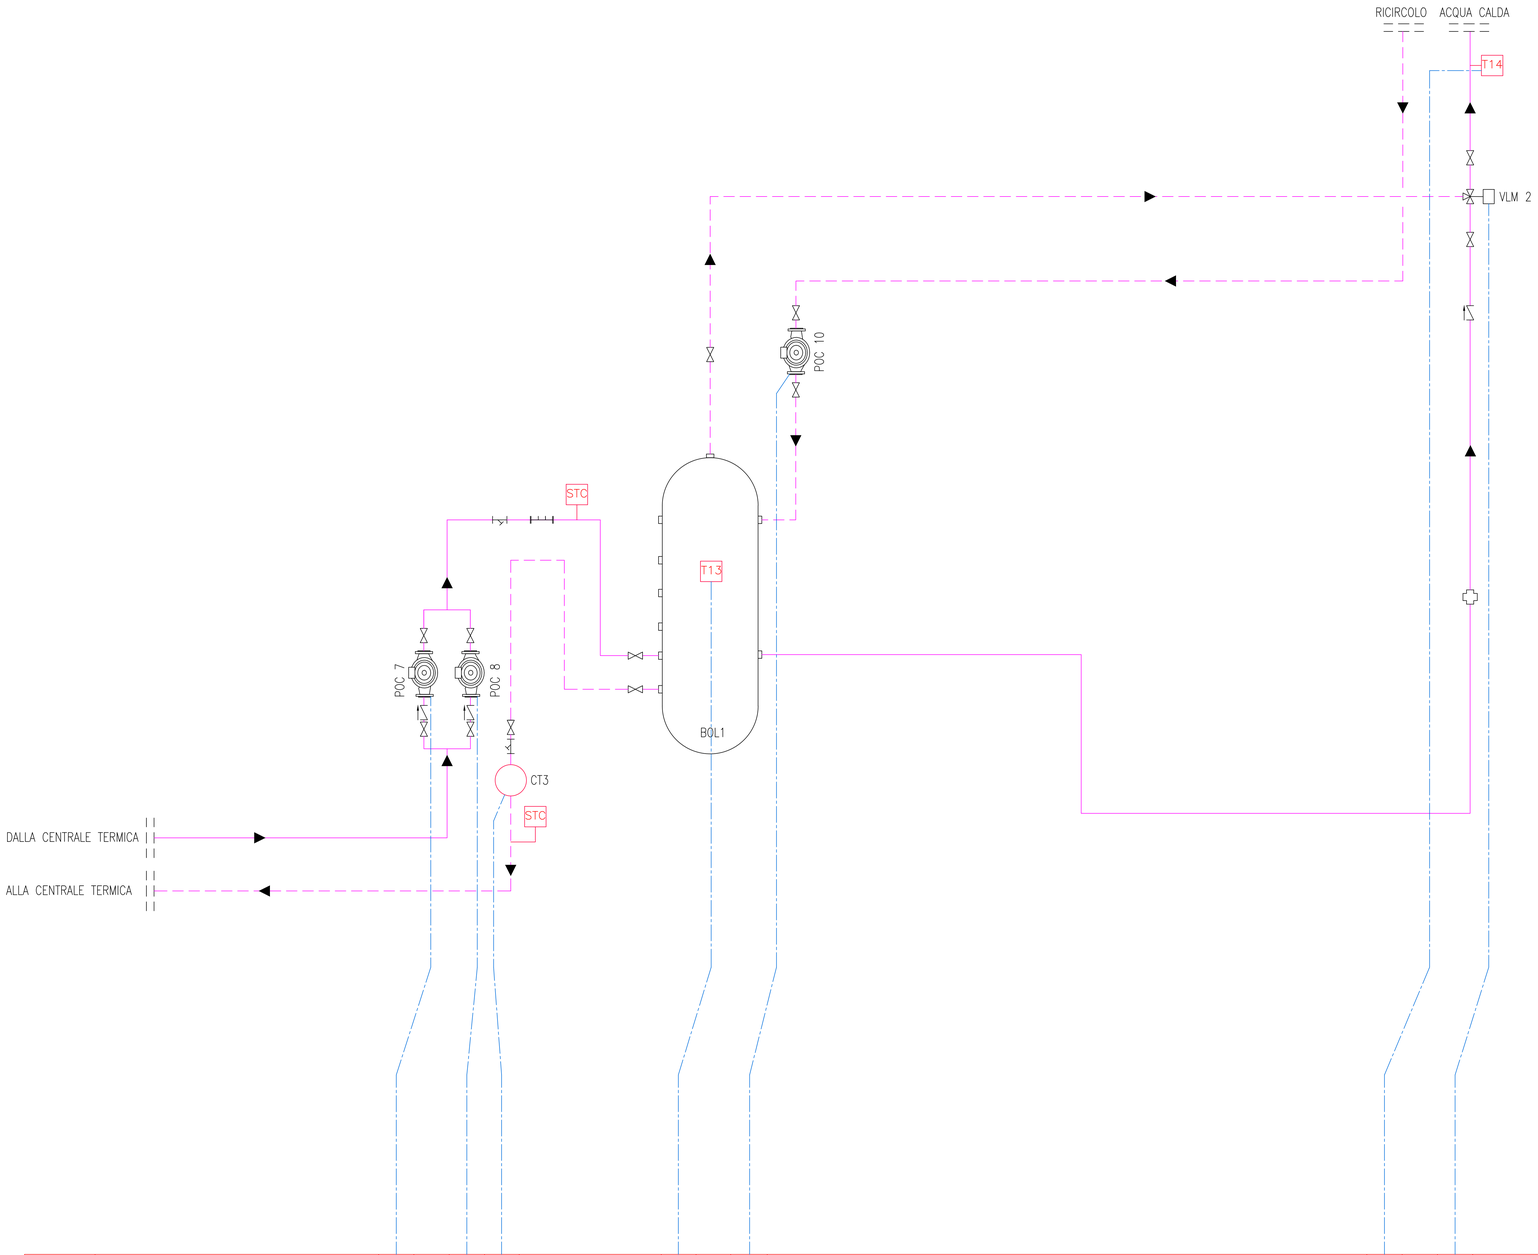

																	Totali
Ingresso Digitale		1		1					1						Ingresso Digitale	3
Uscita Digitale		1		1					1						Uscita Digitale	3
Ingresso Analogico							1				1				Ingresso Analogico	2
Uscita Analogica													1		Uscita Analogica	1
Virtual I/O		1		1					1						Virtual I/O	3
Bus					1										Bus	1
Wireless															Wireless	0
															TOTALE I/O FISICI	9

PUNTI COLLEGATI E CONTEGGIATI SU QE DDC CENTRALE TERMICA

LEGENDA APPARECCHIATURE

BOL 1	BOLLITORE DI ACCUMULO ACQUA CALDA SANITARIA Marca SICC – Capacità 2000 lt.
V ESP 8	VASO ESPANSIONE 100 Litri
V ESP 9	VASO ESPANSIONE 50 Litri
V ESP 10	VASO ESPANSIONE 105 Litri
POC 7	ELETTROPOMPA Marca KSB Modello RIOVAR 54/30D
POC 8	ELETTROPOMPA Marca KSB Modello RIOVAR 54/30D
POC 9	ELETTROPOMPA Marca ***
POC 10	ELETTROPOMPA Marca GRUNDFOS Modello UP20-45
VLM 2	VALVOLA SERVOCOMANDATA MISCELATRICE ANALOGICA 24Vac 0/2-10Vdc
ADD 1-ADD..	ADDOLCITORE ACQUA FREDDA
M	MANOMETRO
TM	TERMOMETRO
T1-T...	SONDE TEMPERATURA
FL	FILTRO
STC	SONDE TEMPERATURA CONTATERMIE
CT1-CT...	CONTATORI

REV.	DATA	DIS.	DESCRIZIONE	VERIF.	APPROV.
REV.5		DIS.			
REV.4		DIS.			
REV.3		DIS.			
REV.2		DIS.			
REV.1	28.04.20	D.G.	AS BUILT 2020		
0	28.06.04	F.B.	AS BUILT		

Filiale Area Centro
Ponte San Giovanni
(PERUGIA)
E-mail: areacentro@engie.com

CLIENTE

PROVINCIA di FIRENZE
VIA CAVOUR, 9 - FIRENZE

N° DISEGNO: A65/M-02

SCALA: ---

DESCRIZIONE

Edificio "ITC E. Fermi"
Via Bonistallo 86 - Empoli
SCHEMA FUNZIONALE IMPIANTO SOTTOCENTRALE

PREVENTIVO

LAVORO: G00401

NOME FILE

IL PRESENTE DISEGNO E' DI NOSTRA PROPRIETA' ED E' SOTTO LA PROTEZIONE DELLA LEGGE SULLA PROPRIETA' LETTERARIA. NE E' QUINDI VIETATA PER QUALSIASI MOTIVO LA RIPRODUZIONE E CONSEGNA A TERZI.