




Quota +4.08 (intradosso controsoffitto SAP)
1:50

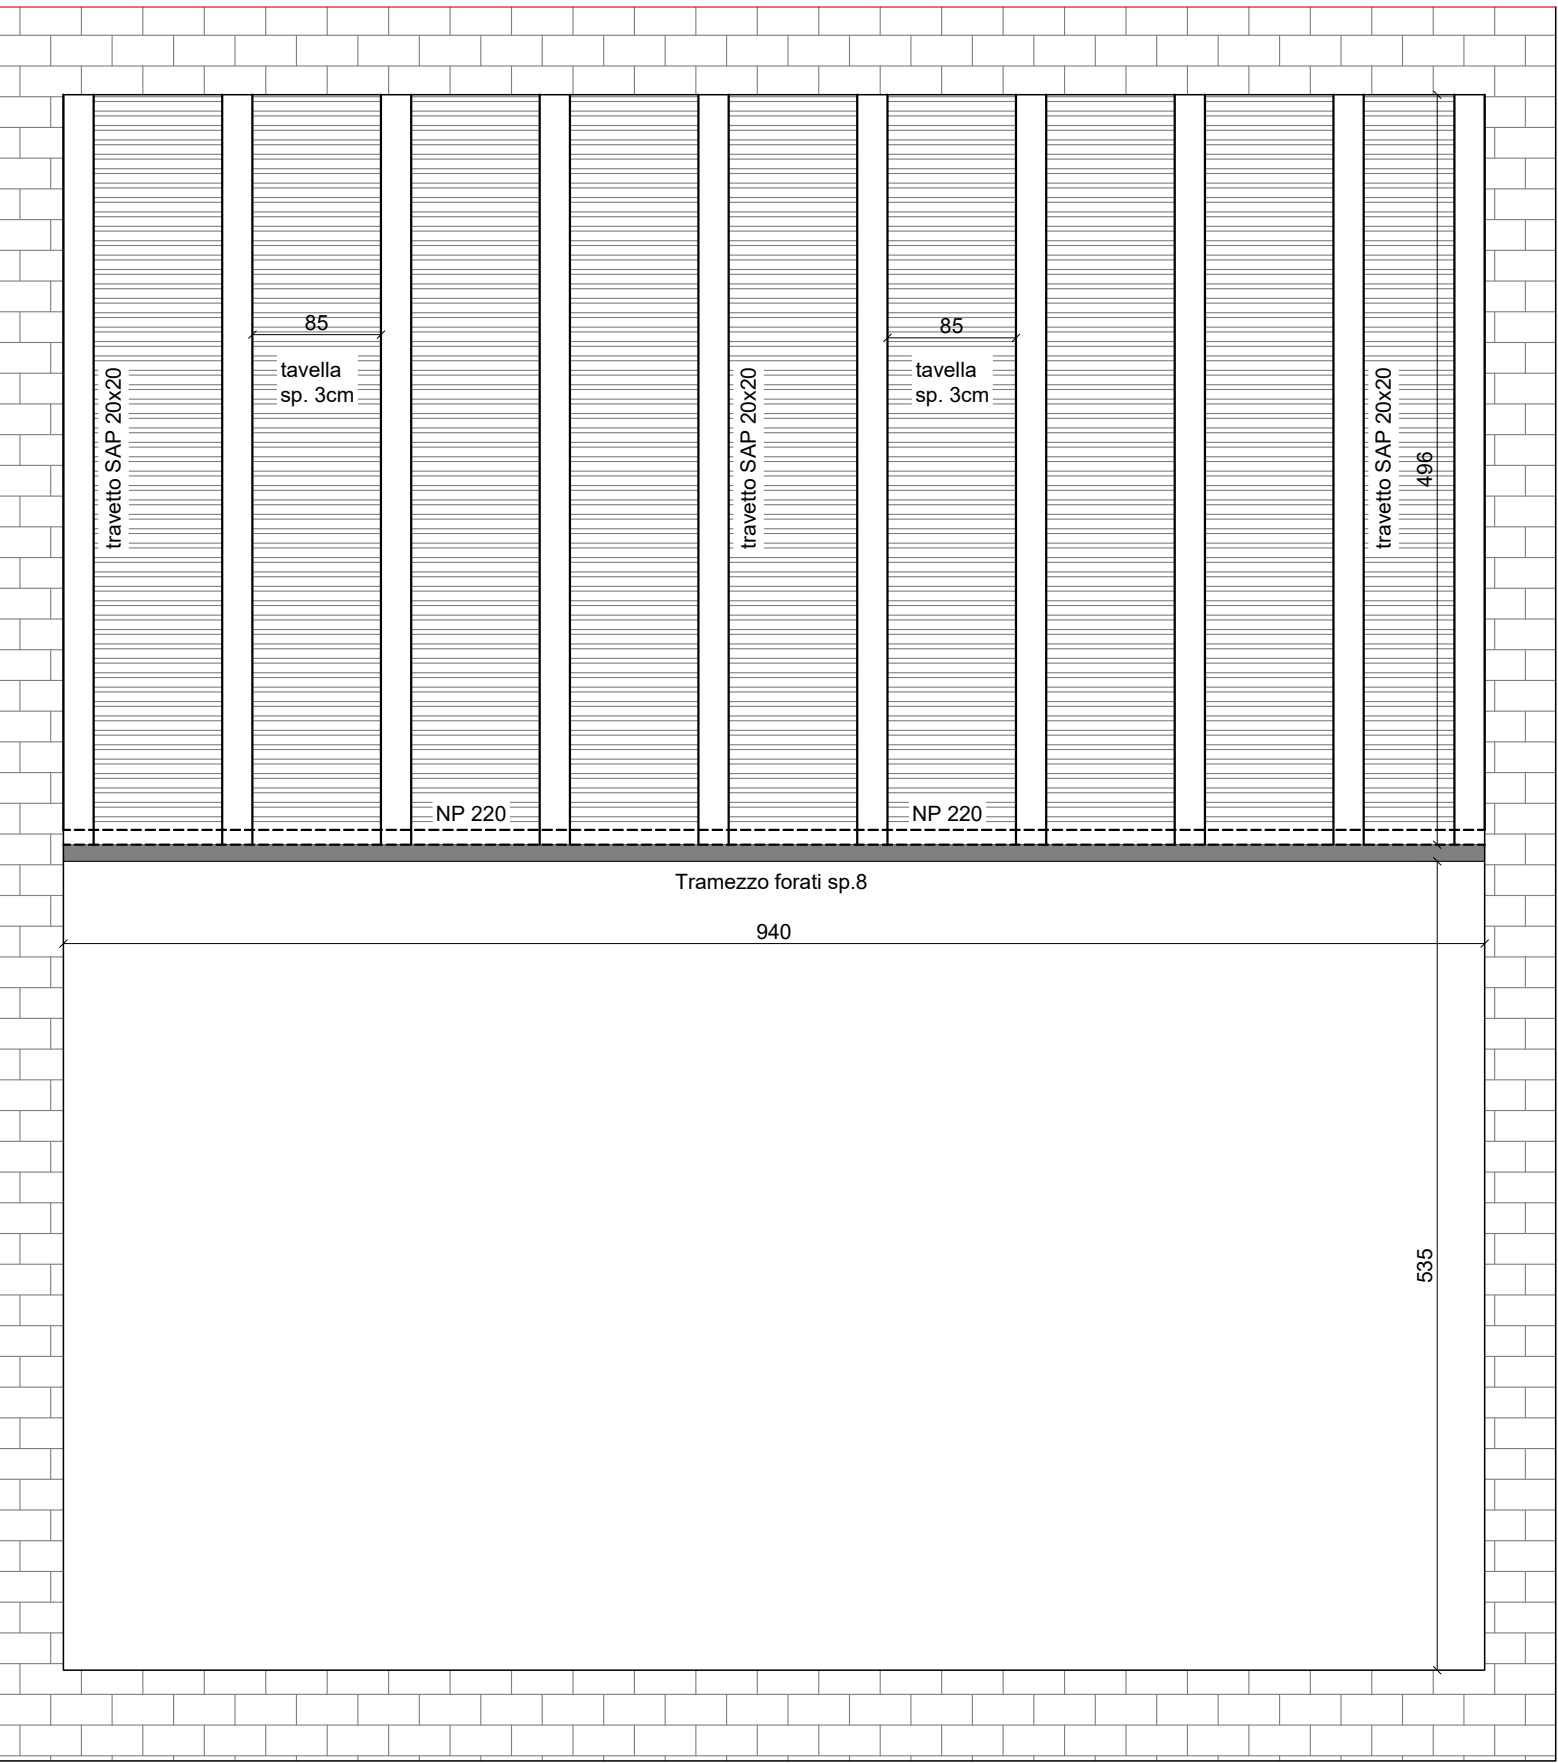


Quota +5.04 (intradosso canniciato)
1:50

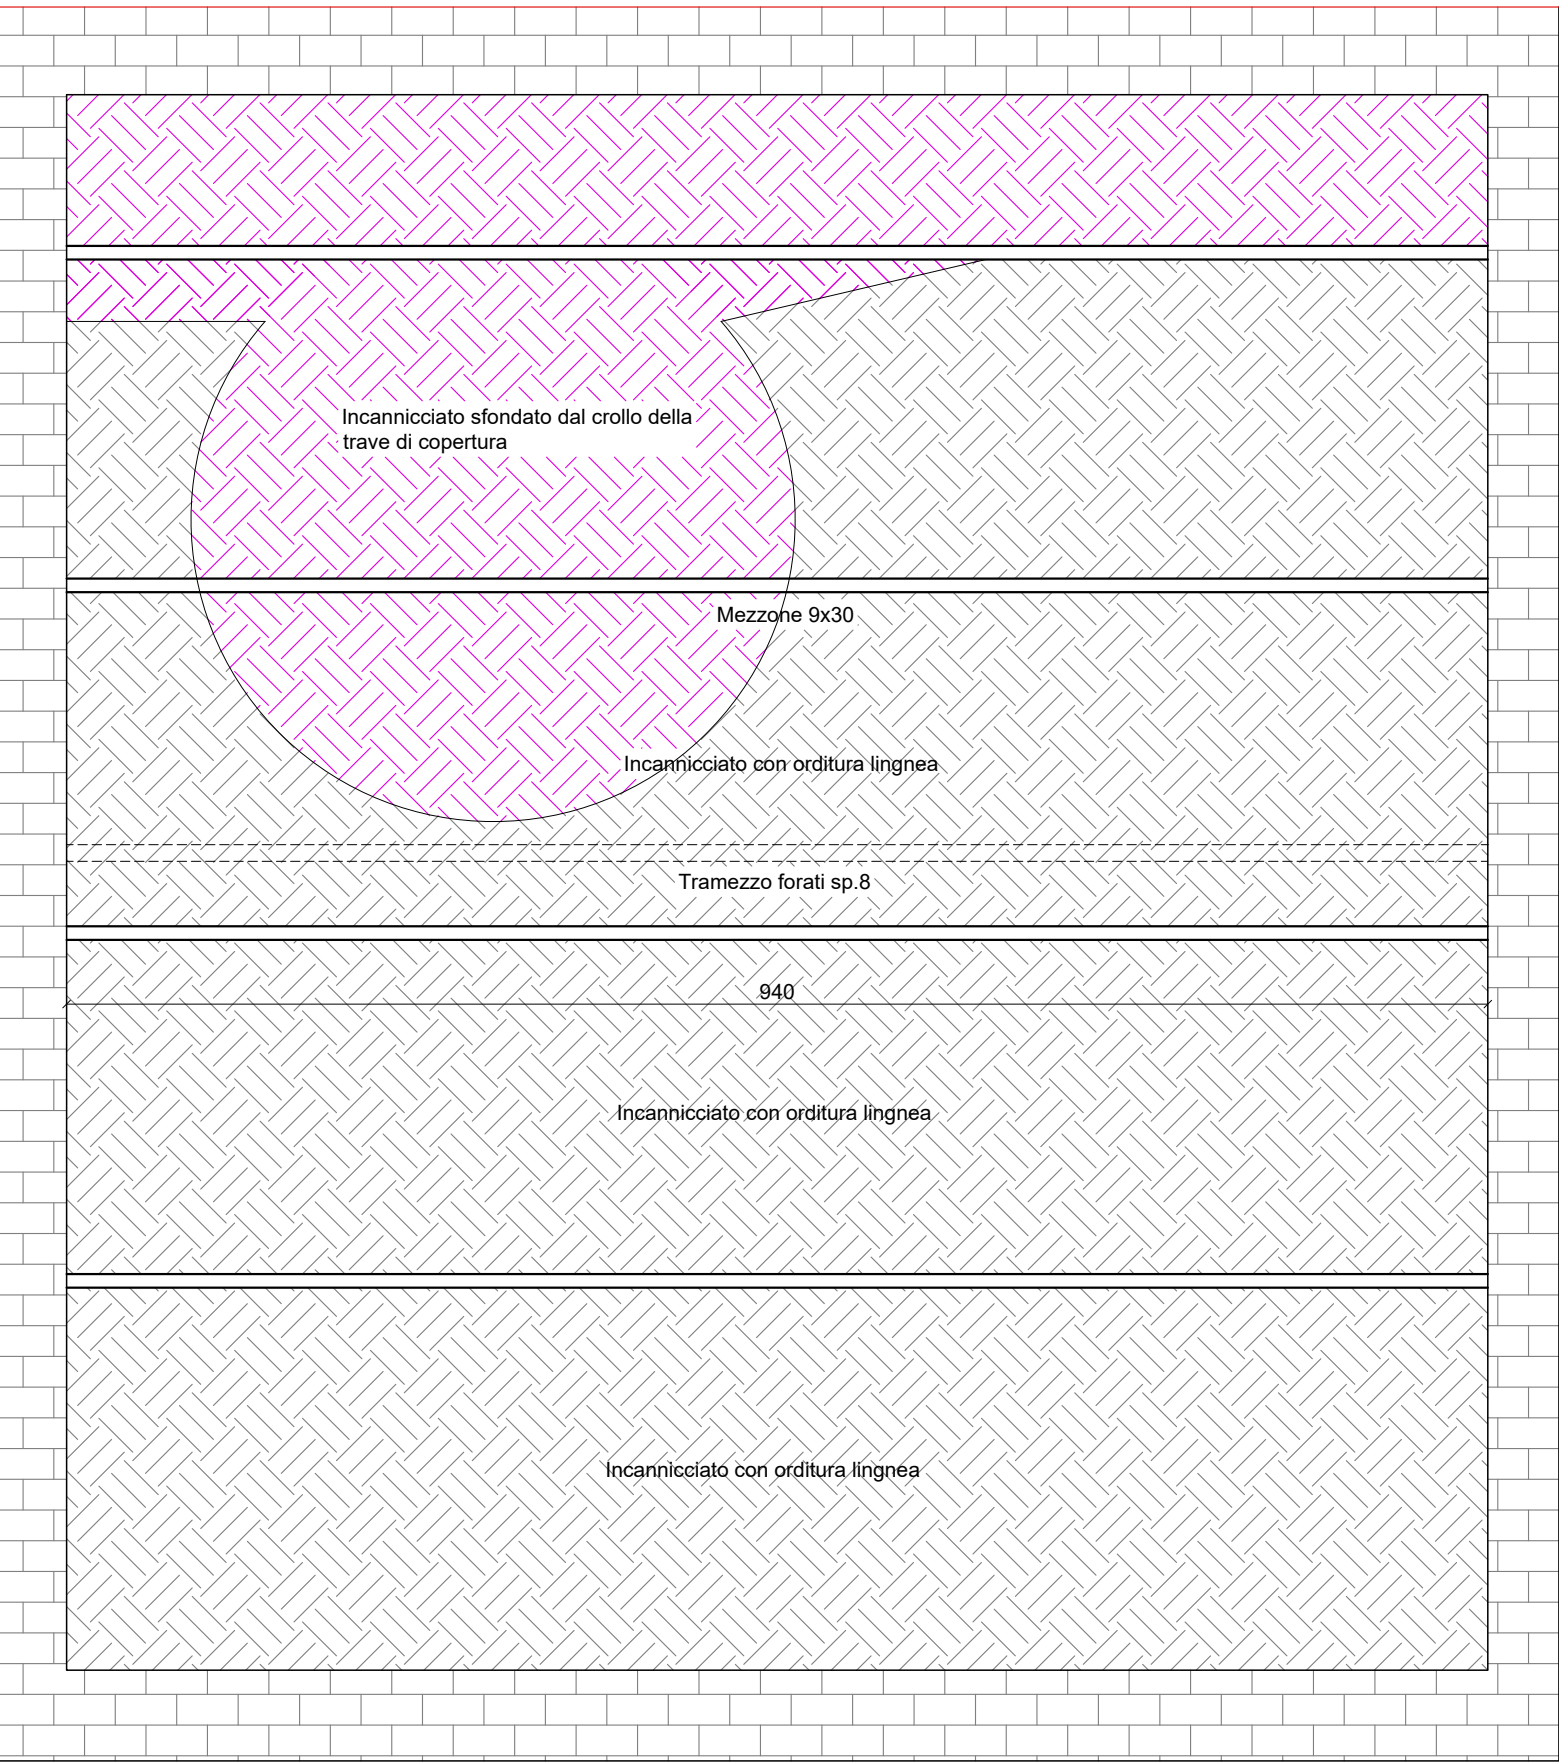


Quota +5.10 (imposta capriata CP_2)
1:50

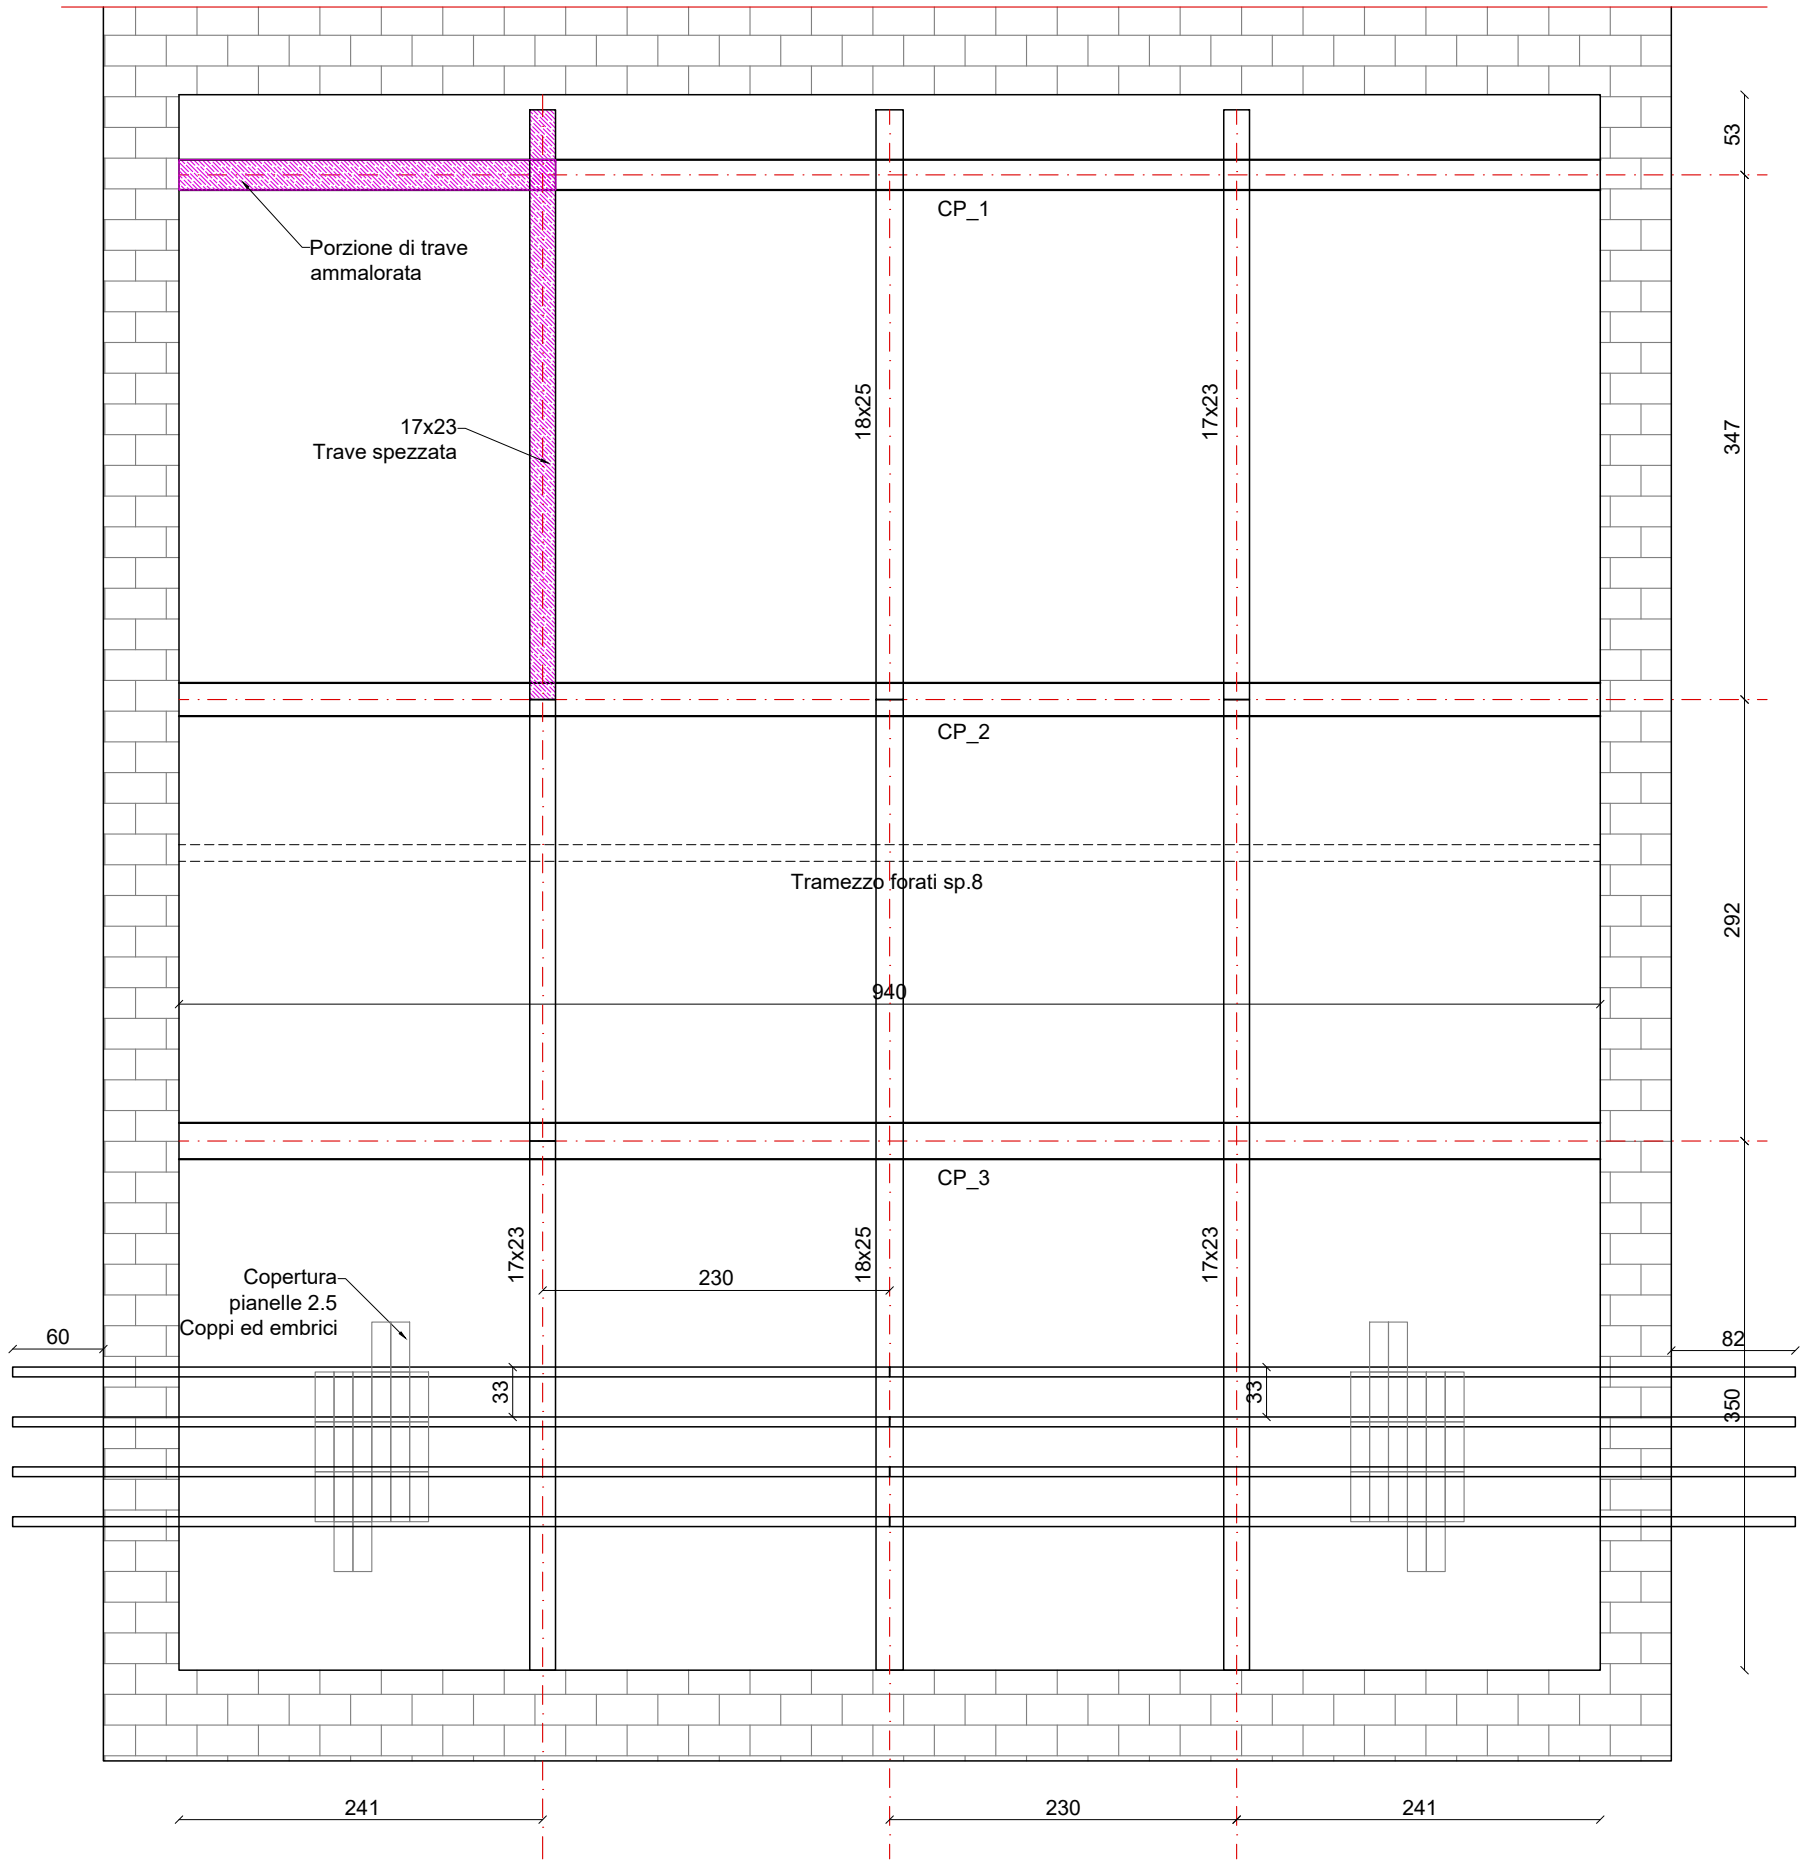


CP_1
1:50

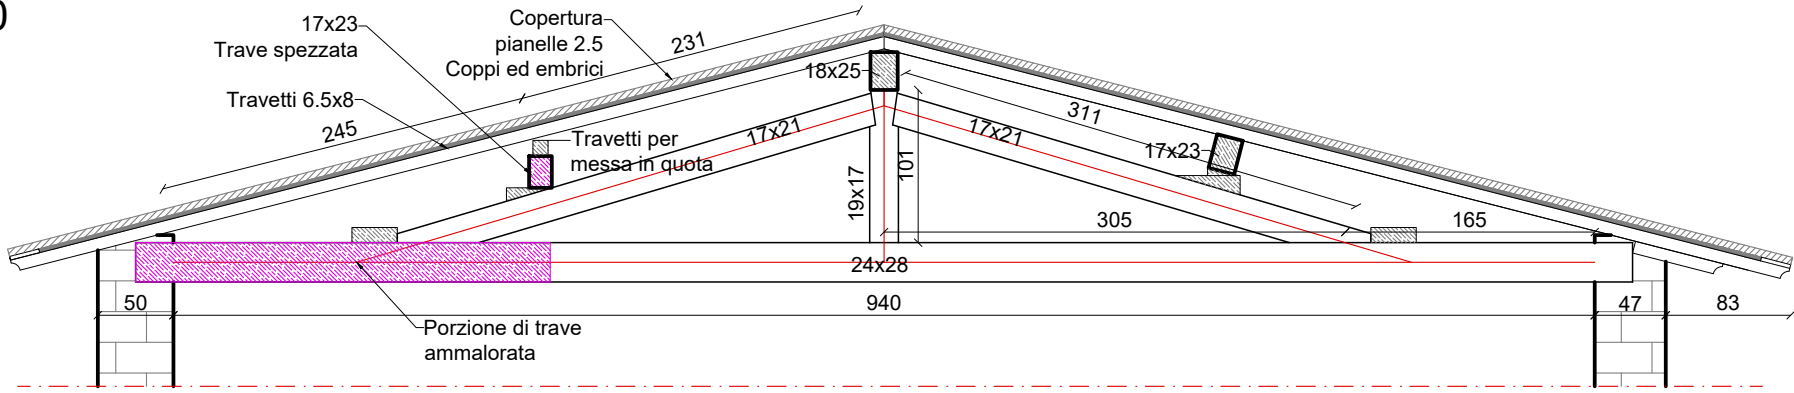

CP_2
1:50

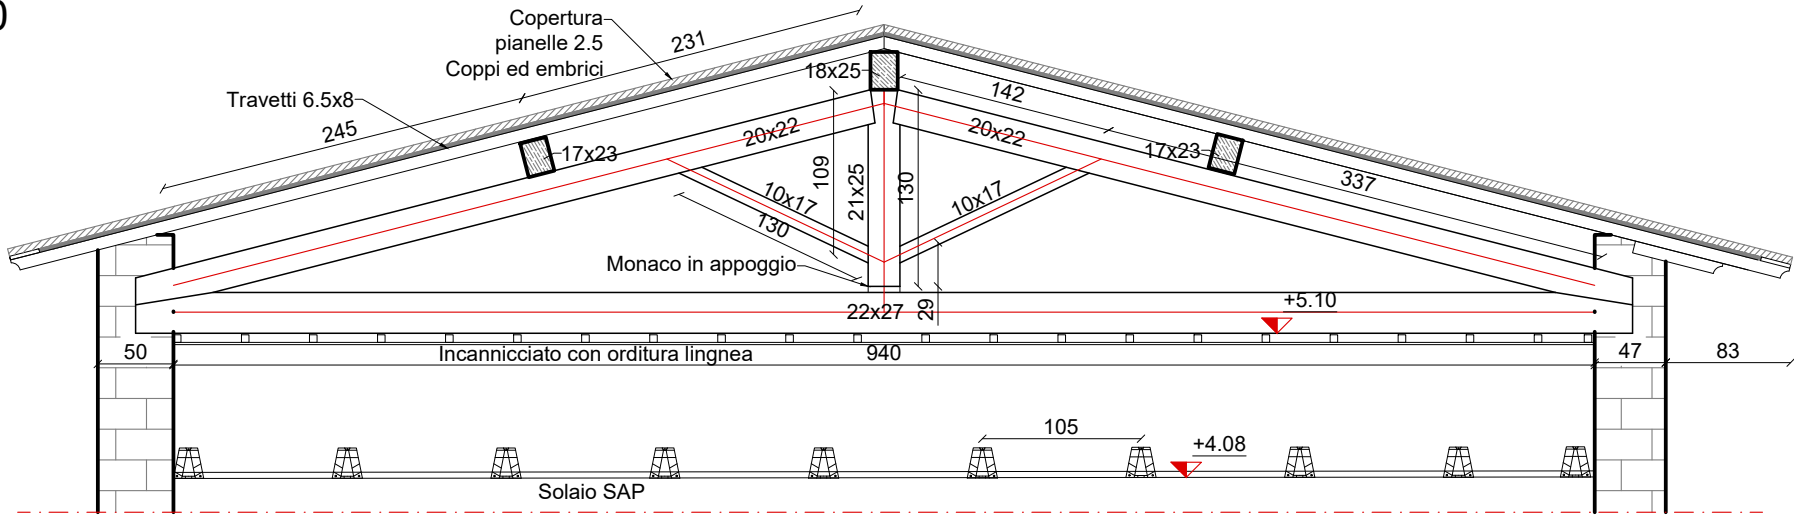

CP_3
1:50

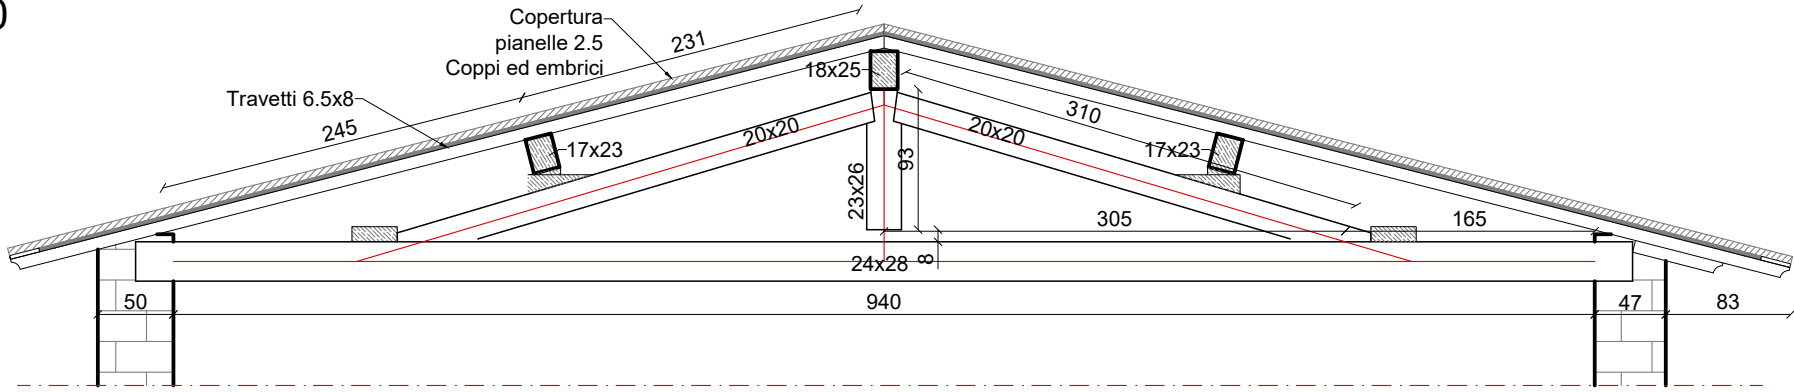

LICEO CASTELNUOVO SUCCURSALE

SOMMA URGENZA PER LA MESSA IN SICUREZZA DI PORZIONE DI COPERTURA E SOTTOTETTO



SEDE
via della Colonna
Firenze

CODICE:
CUP:
CODICE CIG:

PROPRIETÀ:
CITTA' METROPOLITANA
DI FIRENZE

LEGALE RAPPRESENTANTE:
RESPONSABILE DIREZIONE
GESTIONE IMMOBILI
Ing. Gianni Paolo Cianchi

RESPONSABILE DEL PROCEDIMENTO:
Arch. Lorenzo di Bilio

PROGETTISTA:
Ing. I. Matteo Galatro

CITTA' METROPOLITANA DI FIRENZE
Direzione Edilizia

data: Settembre 2020 Approvato con Del. N°
REVISIONE:

Carpenteria sottotetto e copertura
Rilievo capriate

elaborato n°
ST_01