

②

La planimetria fornita rappresenta un ampliamento di un istituto scolastico di istruzione secondaria di 2° grado con meno di 300 alunni, alimentato da proprio quadro elettrico.

Considerato che l'ampliamento è costituito da due aule didattiche affiancate dotate di LIM e da un laboratorio di informatica con 20 postazioni oltre la postazione docente si richiede:

1. relazione sintetica specialistica con illustrate le tipologie di impianto
2. rappresentazione grafica degli utilizzatori
3. legenda dei simboli
4. schema elettrico del quadro di alimentazione





2

Cespugli
e Rampicanti

Protezione
con Ringhiera

Pensilina di collegamento

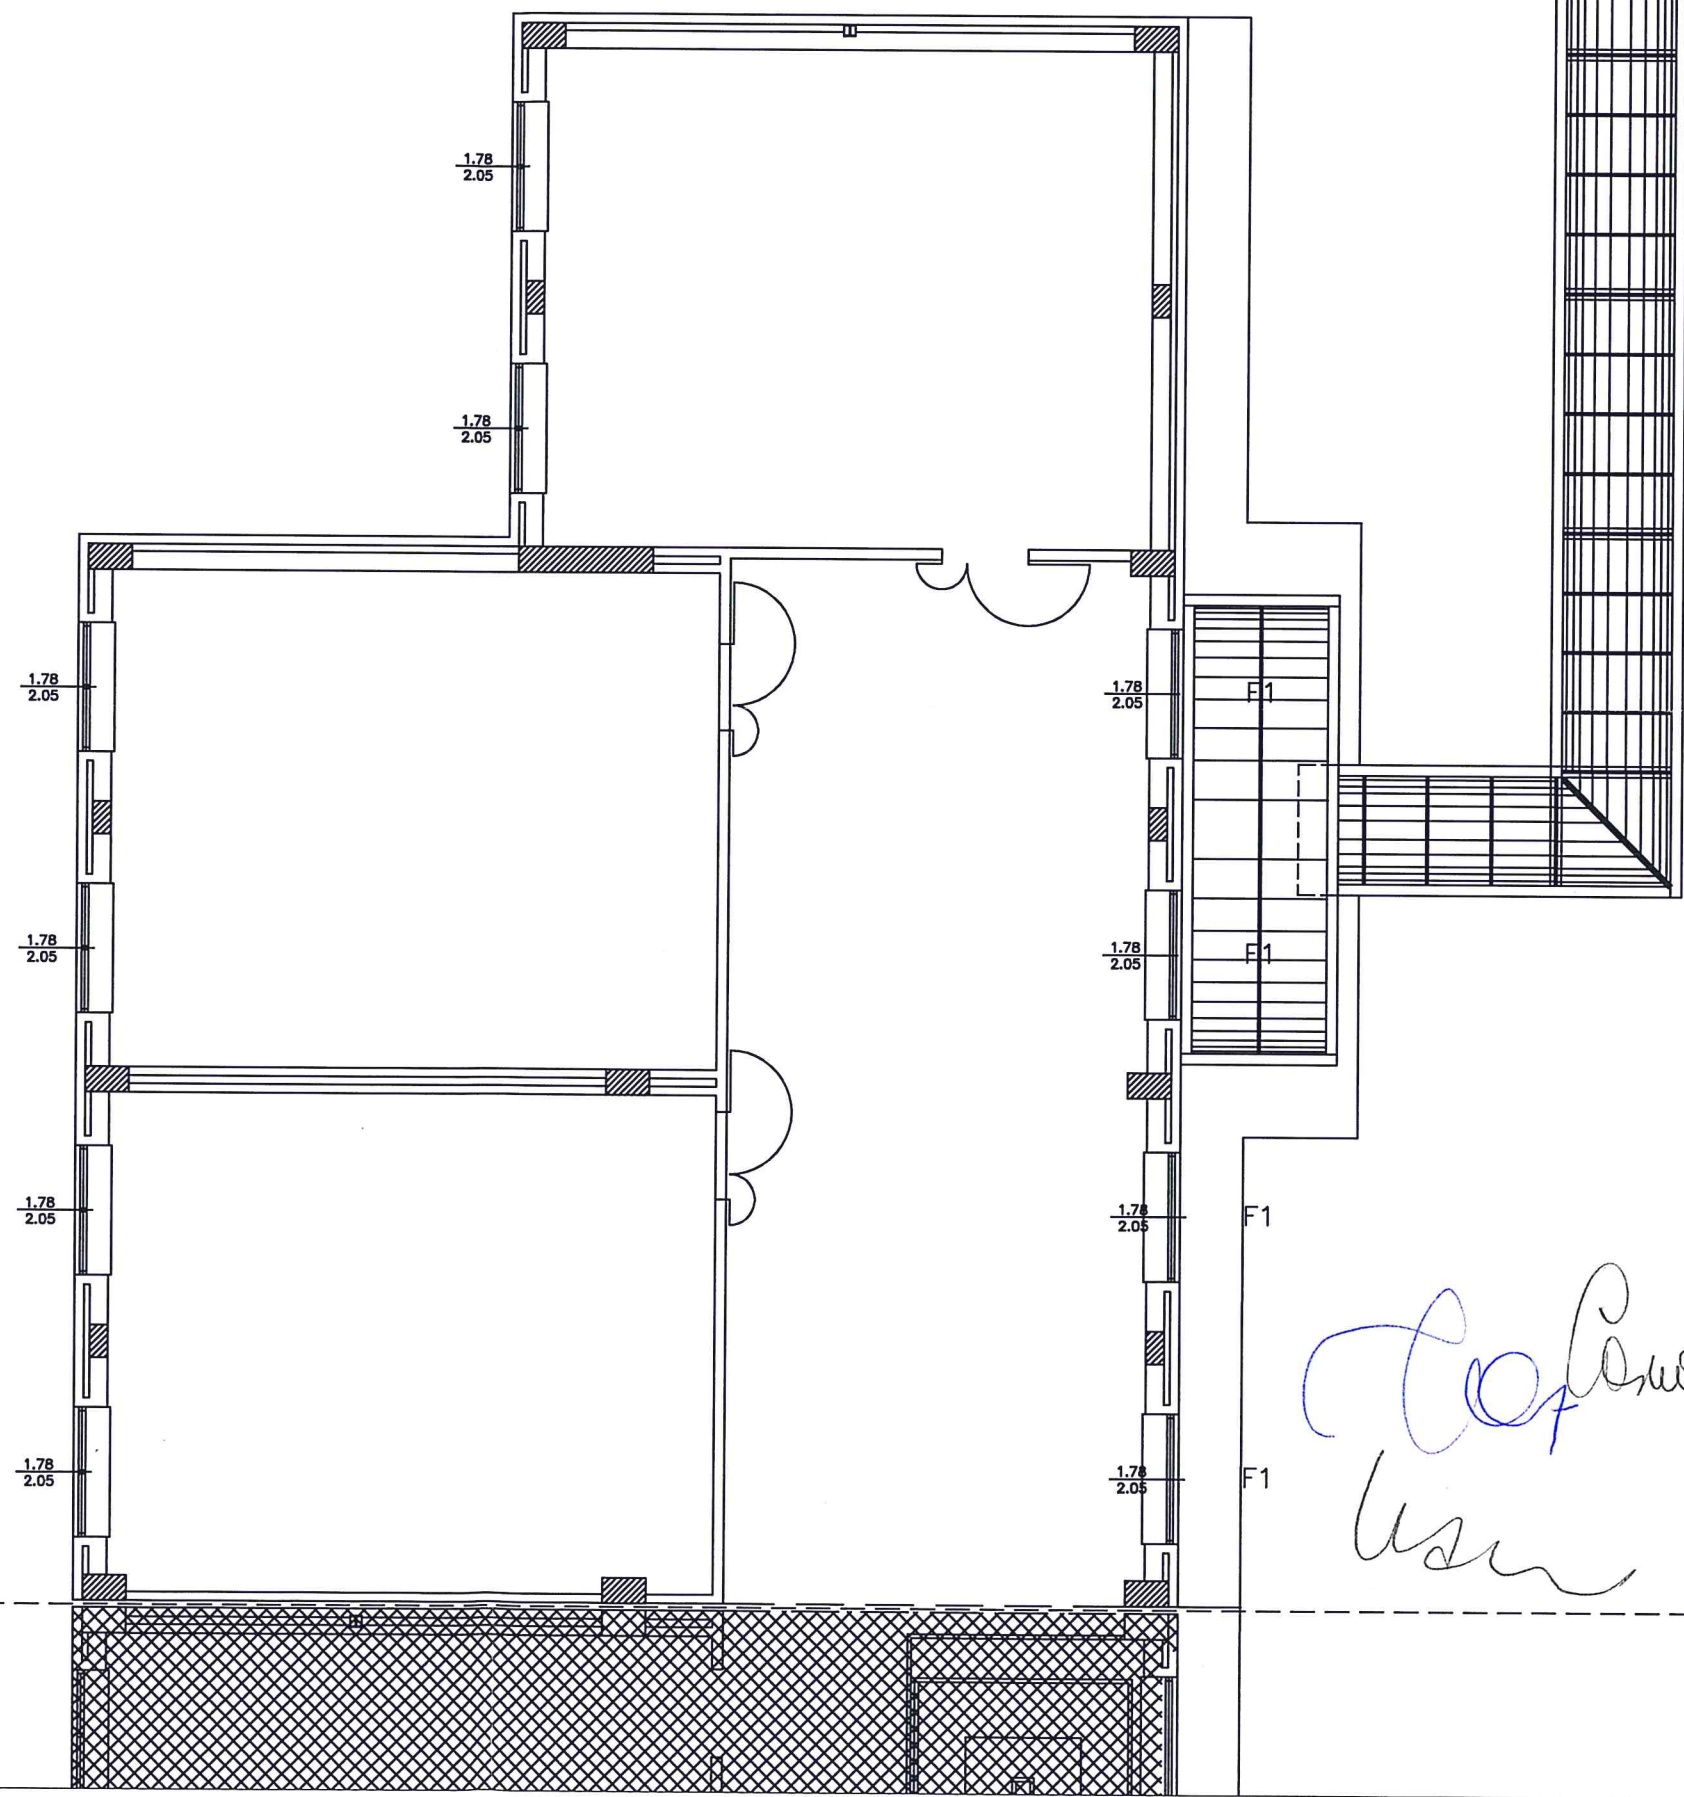

Colonna
user