


3

La planimetria fornita rappresenta la copertura di un istituto scolastico di istruzione secondaria di 2° grado su cui installare un impianto fotovoltaico da 20 kW picco con collegamento a utenza bt.

Si richiede di illustrare graficamente:

1. il numero di stringhe
2. la tipologia dell'impianto
3. lo schema elettrico tipo accompagnando il tutto da una sintetica relazione tecnica

Andrea
C.

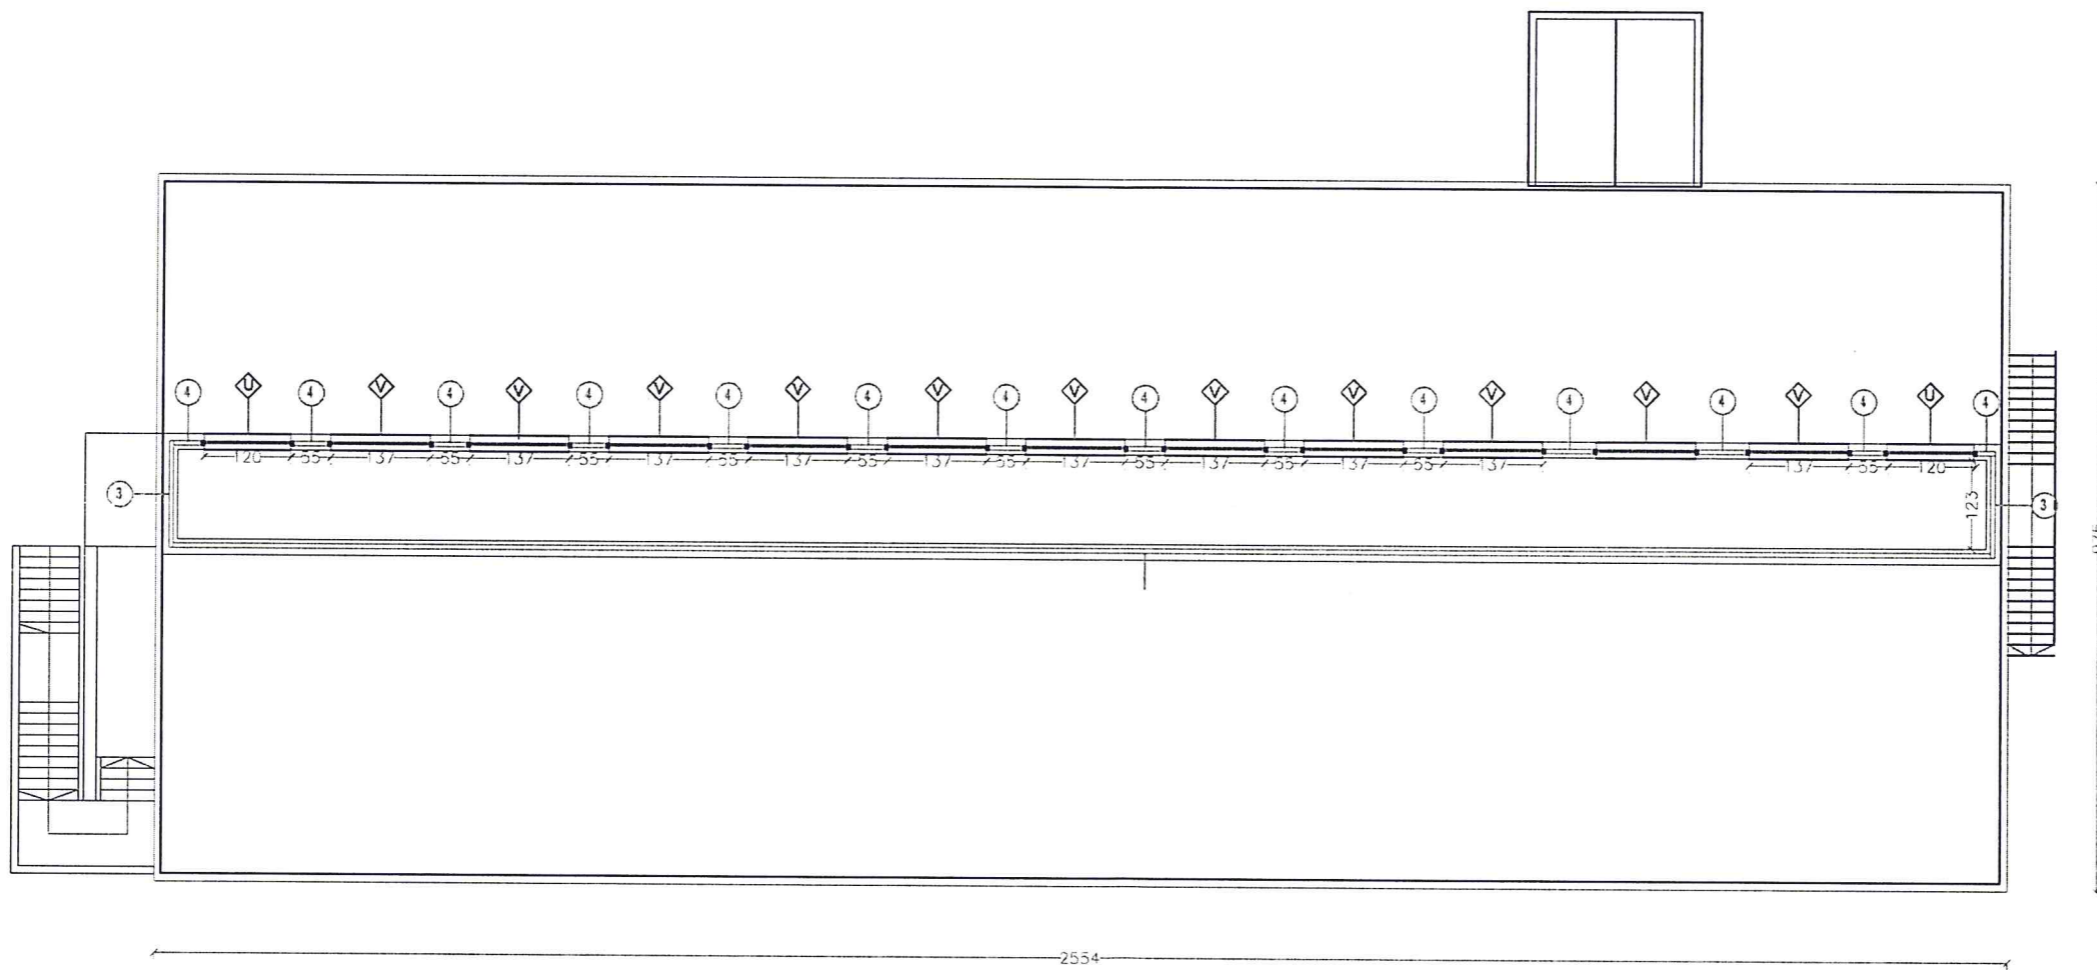

Pianta lucernario 1:200

Architettura
P. P.
N
↑
Wahl