COMANDO PROVINCIALE
DEI VIGLILI DEL FUOCO
DI FIRENZE

VIA GIUSEPPE LA FARINA, 28

50100 - FIRENZE

CITTA' METROPOLITANA DI FIRENZE

PALAZZO MEDICI RICCARDI - VIA CAVOUR, 1

50129 - FIRENZE

Engie Italia SpA - Area Centro

Via Giacomo Matteotti, 129 - 50019 Sesto Fiorentino (FI)

Oggetto

PRATICA PREVENZIONE INCENDI

IN OTTEMPERANZA AL D.P.R. N° 151 DEL 01/08/2011

Attività: 74

Categoria: B

Data: GIUGNO 2017

Ubicazione

ISIS "VASARI" SUCCURSALE - VIA LORENZO PIGNOTTI, 69

50063 FIGLINE VALDARNO (FI)

Revisione: 0

Foglio di fogli: 0 / 4

File name: 085-PRFI-CPI.DWG

Elaborato

RIQUALIFICAZIONE TECNOLOGICA

Il Progettista

Rev.	Data	Verificato	Approvato	Riferimento
1				
2				085
3				
4				

Dott. Ing. SERGIO MARIA IACOMINO — ALBO INGEGNERI PROV. PESARO-URBINO A1936 — Settore VVF


Questo elaborato grafico non può essere riprodotto nè integralmente nè in parte senza l'autorizzazione scritta del proprietario. Da non utilizzare per scopi diversi da quello per cui è stato fornito



Quota piano seminterrato
accesso stradale via Giuseppe Garibaldi

Quota piano terra
Accesso stradale via Lorenzo Pignotti

Generatore di calore adatto per installazione all'aperto
Pn = 424,35 kW - Pf = 432,0 kW

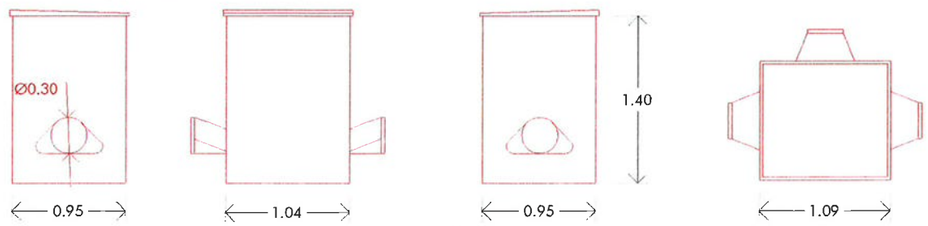

Vista sx | Vista Frontale | Vista dx | Vista superiore

Ulenza
ISIS "VASARI" SUCCURSALE
Elaborato
PIANTA E UBICAZIONE GENERATORE ESTERNO
Riferimento
CT 085
Scala
1:50


Il Progettista
DOTT. Ing. SERGIO MARIA IACOMINO
ORDINE INGEGNERI PROV. PESARO-URBINO
Settore abc

CARATTERISTICHE DELLA CENTRALE TERMICA


Ubicazione	Installazione all'aperto non in adiacenza dell'edificio servito	
Locali adiacenti	Non contiguo ad ambienti con affollamento > 0.4 persone/mq	
Accesso	Spazio scoperto	
Potenzialità focolare	Q = 440,0 kW	
Combustibile	Gas Metano	
Dimensioni centrale termica	Superficie (S) = /	Perimetro (P) = /

RISPONDENZA DELLA CENTRALE TERMICA AL D.M. 12-04-1996


		Prescritta	Minimo necessario	Esistente
Altezza	H (cm)	/	/	/
Parete attestata	L (cm)	/	/	/
Aerazione	S (cmq)	/	/	/

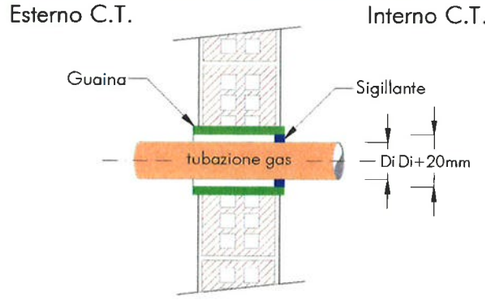

Particolare attraversamento di una parete esterna

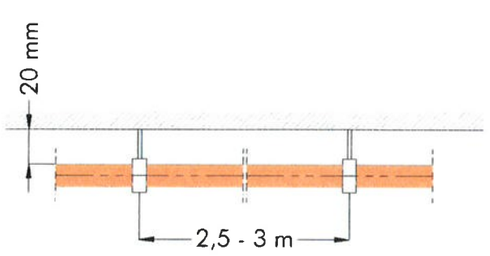


Particolare installazione delle tubazioni gas a parete

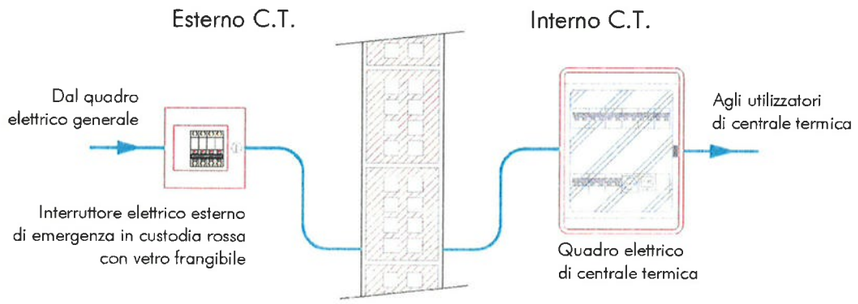


Installazione interruttore emergenza

Utenza
ISIS "VASARI" SUCCURSALE
Elaborato
PARTICOLARI E PRESCRIZIONI
Riferimento
CT 085
Scala
-

Il Progettista
DOTT. ING. SERGIO MARIA IACOMINO
INGEGNERI PROV. PESARO-URBINO
A 1936
Settore abc

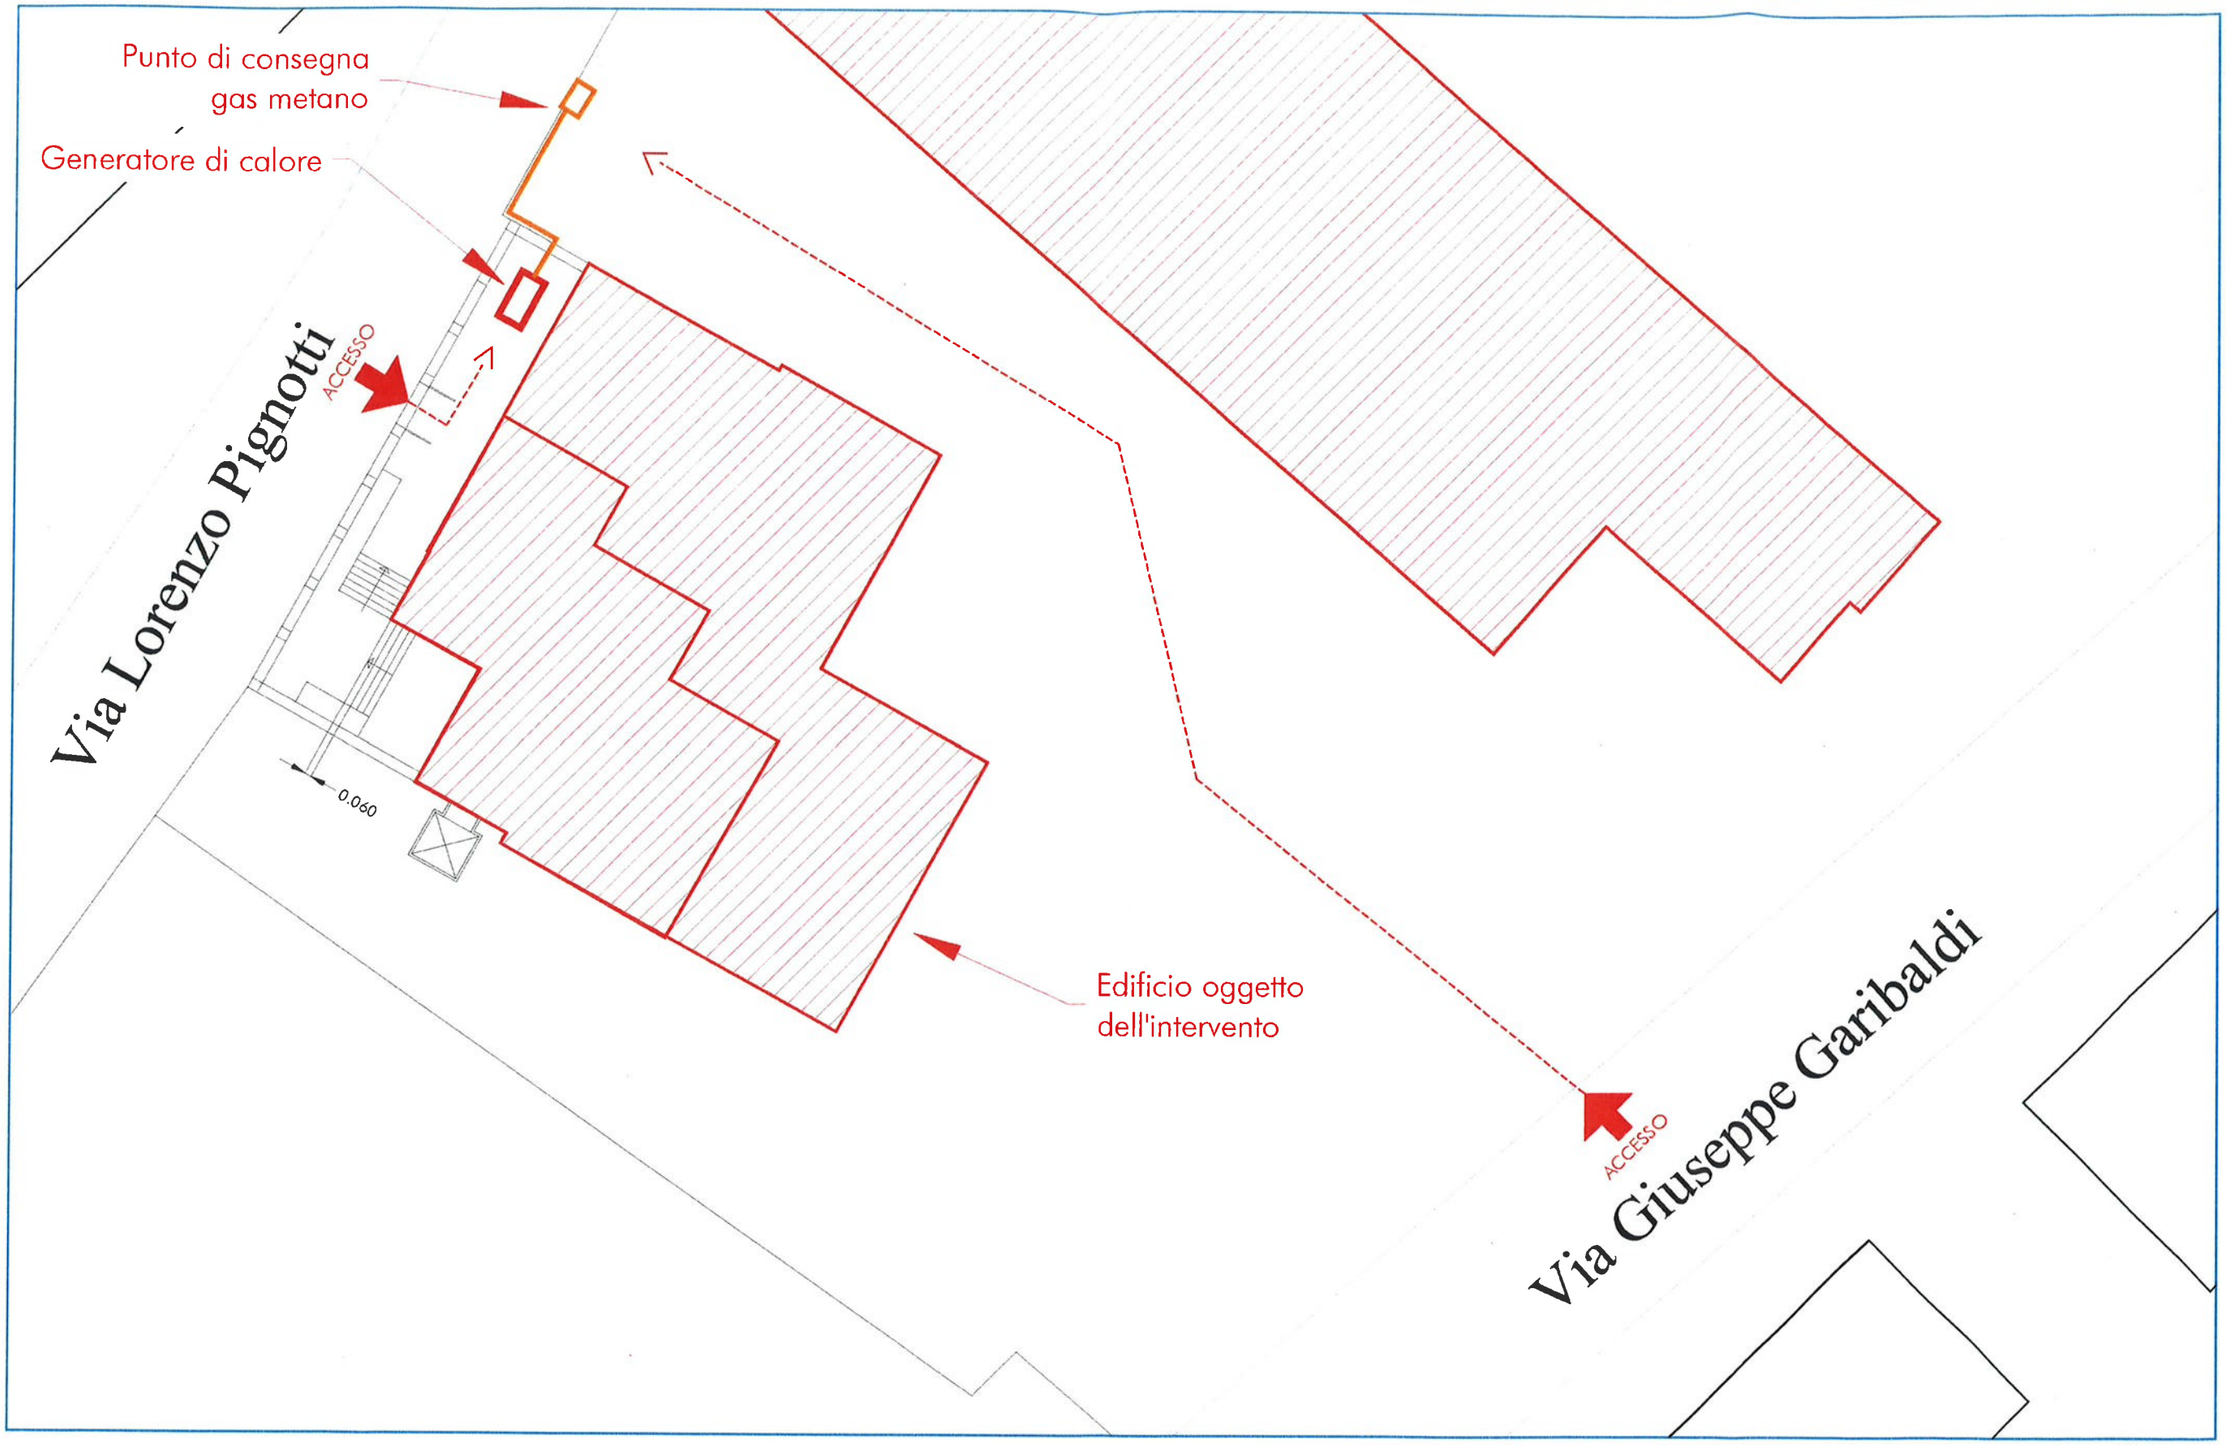

Utenza
ISIS "VASARI" SUCCURSALE
Elaborato
UBICAZIONE CENTRALE TERMICA E GRUPPO MISURE
Riferimento
CT 085
Scala
1:250
Il Progettista
DOTT. ING. SERGIO MARIA MCOMINO
ORDINE INGEGNERI PROV. PESARO-URBINO
ANNO 1936
Settore abc

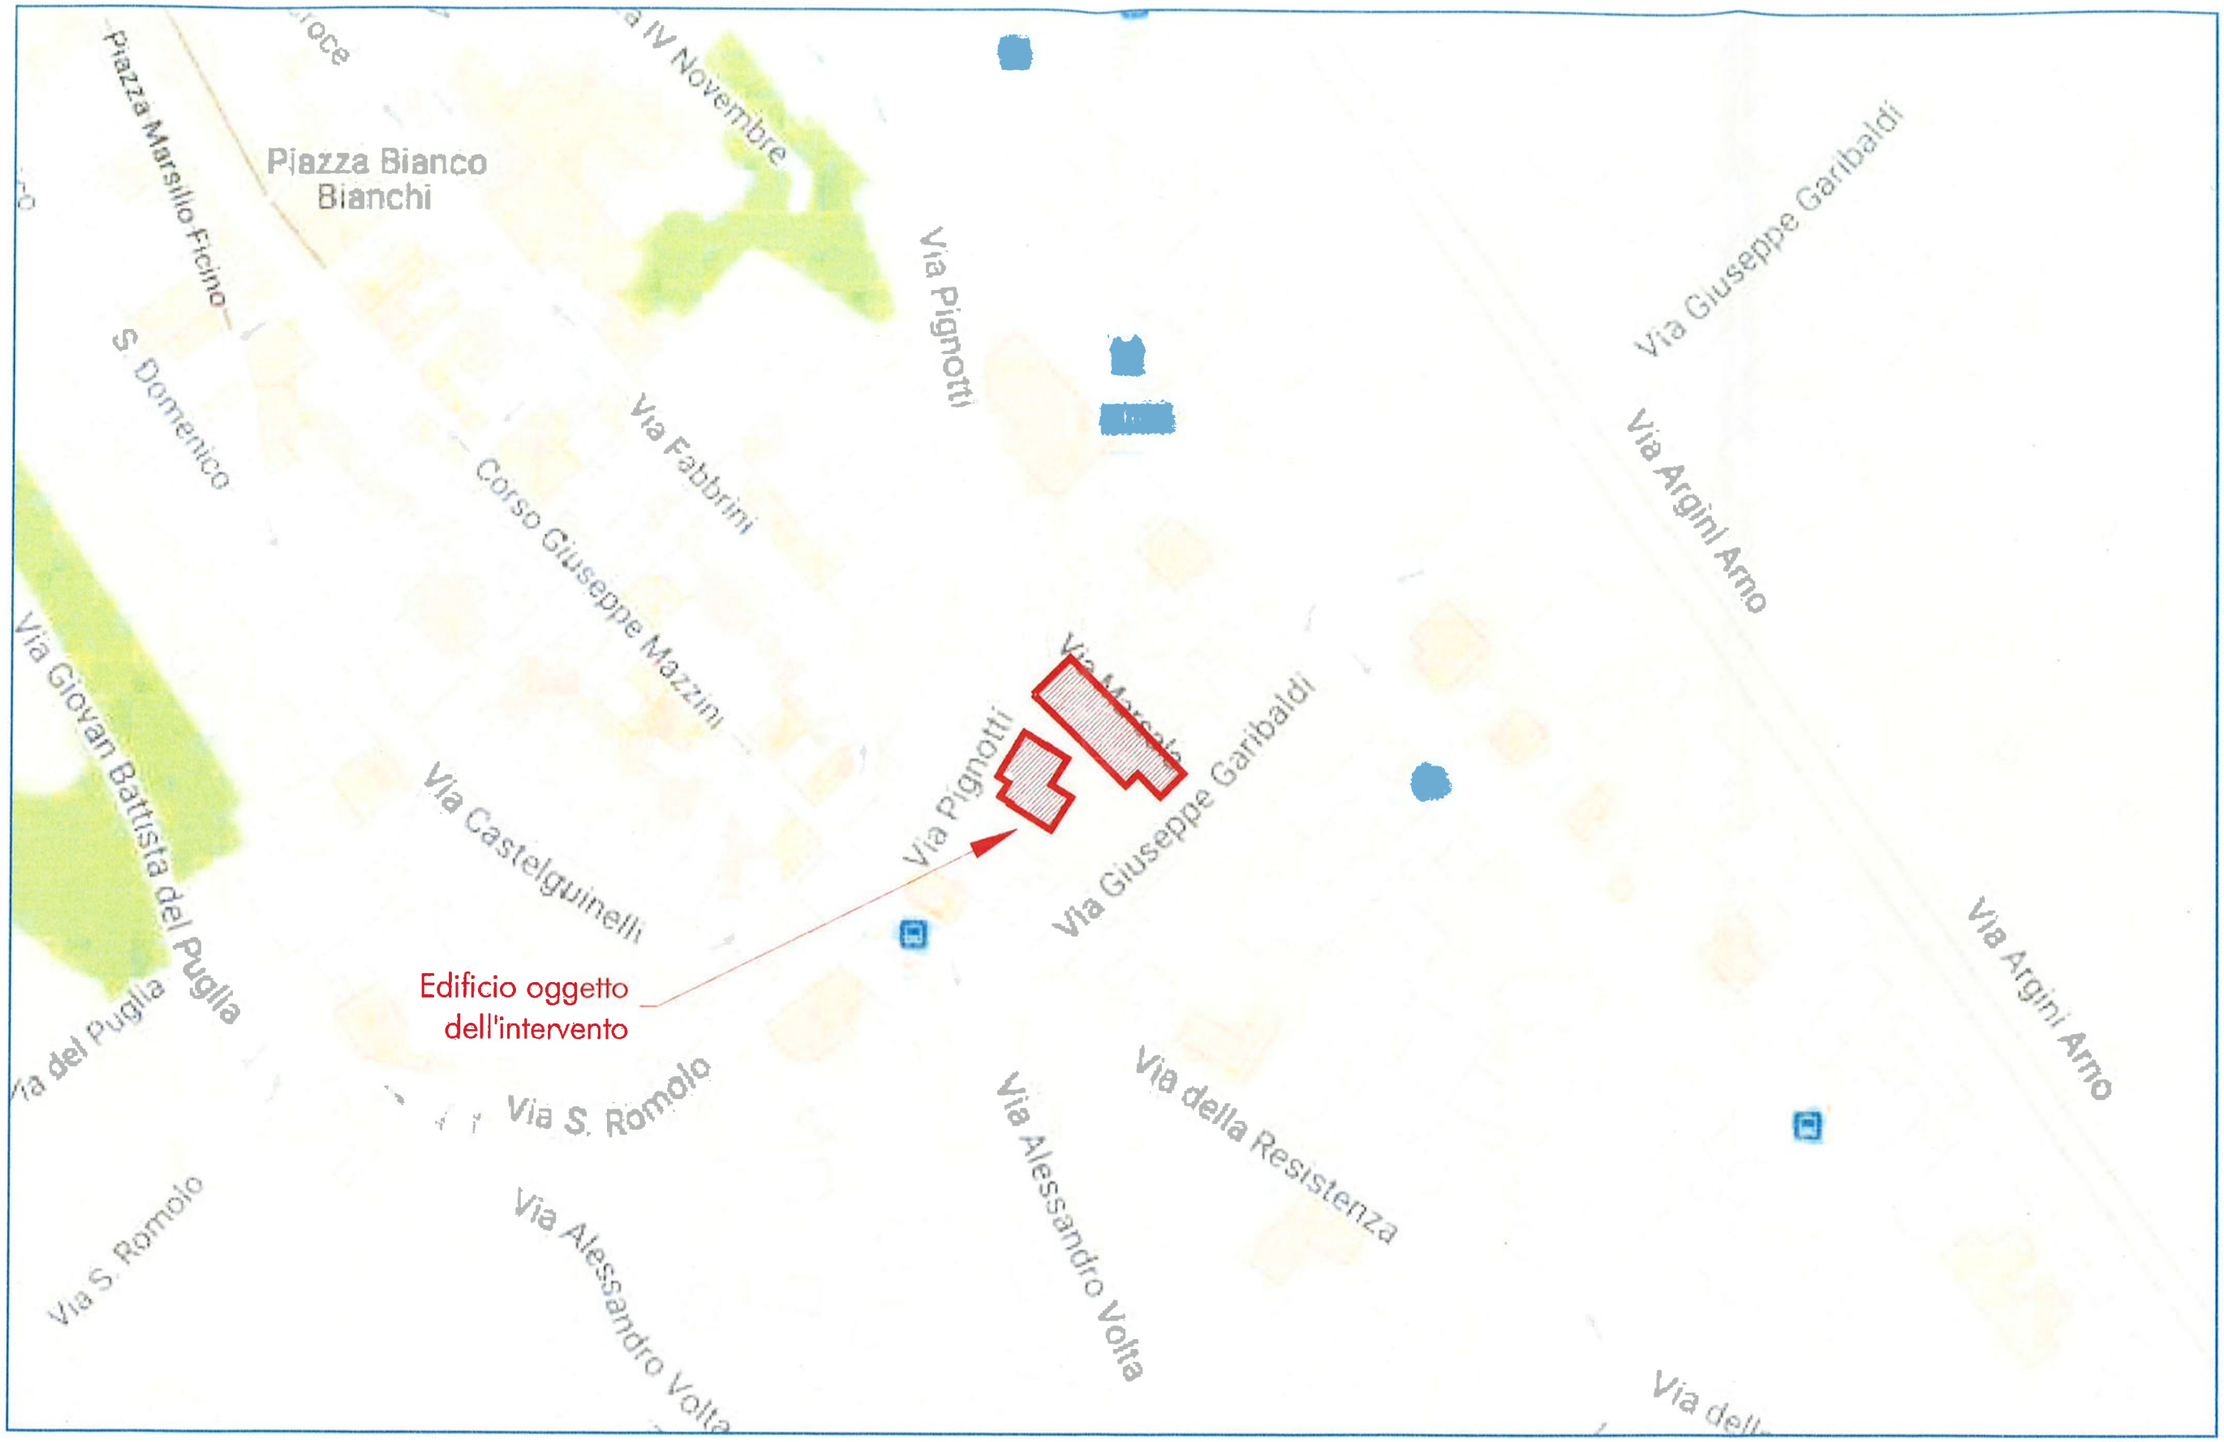

Utenza
ISIS "VASARI" SUCCURSALE
Elaborato
UBICAZIONE EDIFICIO
Riferimento
CT 085
Scala
1:2000
Il Progettista