



AREE E ZONE DI STOCCAGGIO
DEI RIFIUTI IN INGRESSO

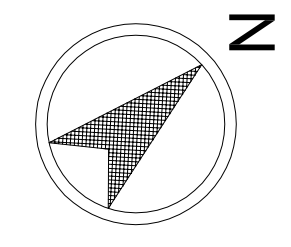

Quadrifoglio Spa
Sede legale e amministrativa
Via Baccio da Montelupo, 52
50142 Firenze
Tel. 055 73391 - Fax 055 7322106
quadrifoglio@quadrifoglio.org
quadrifoglio.spa@legama.it
http://www.quadrifoglio.org

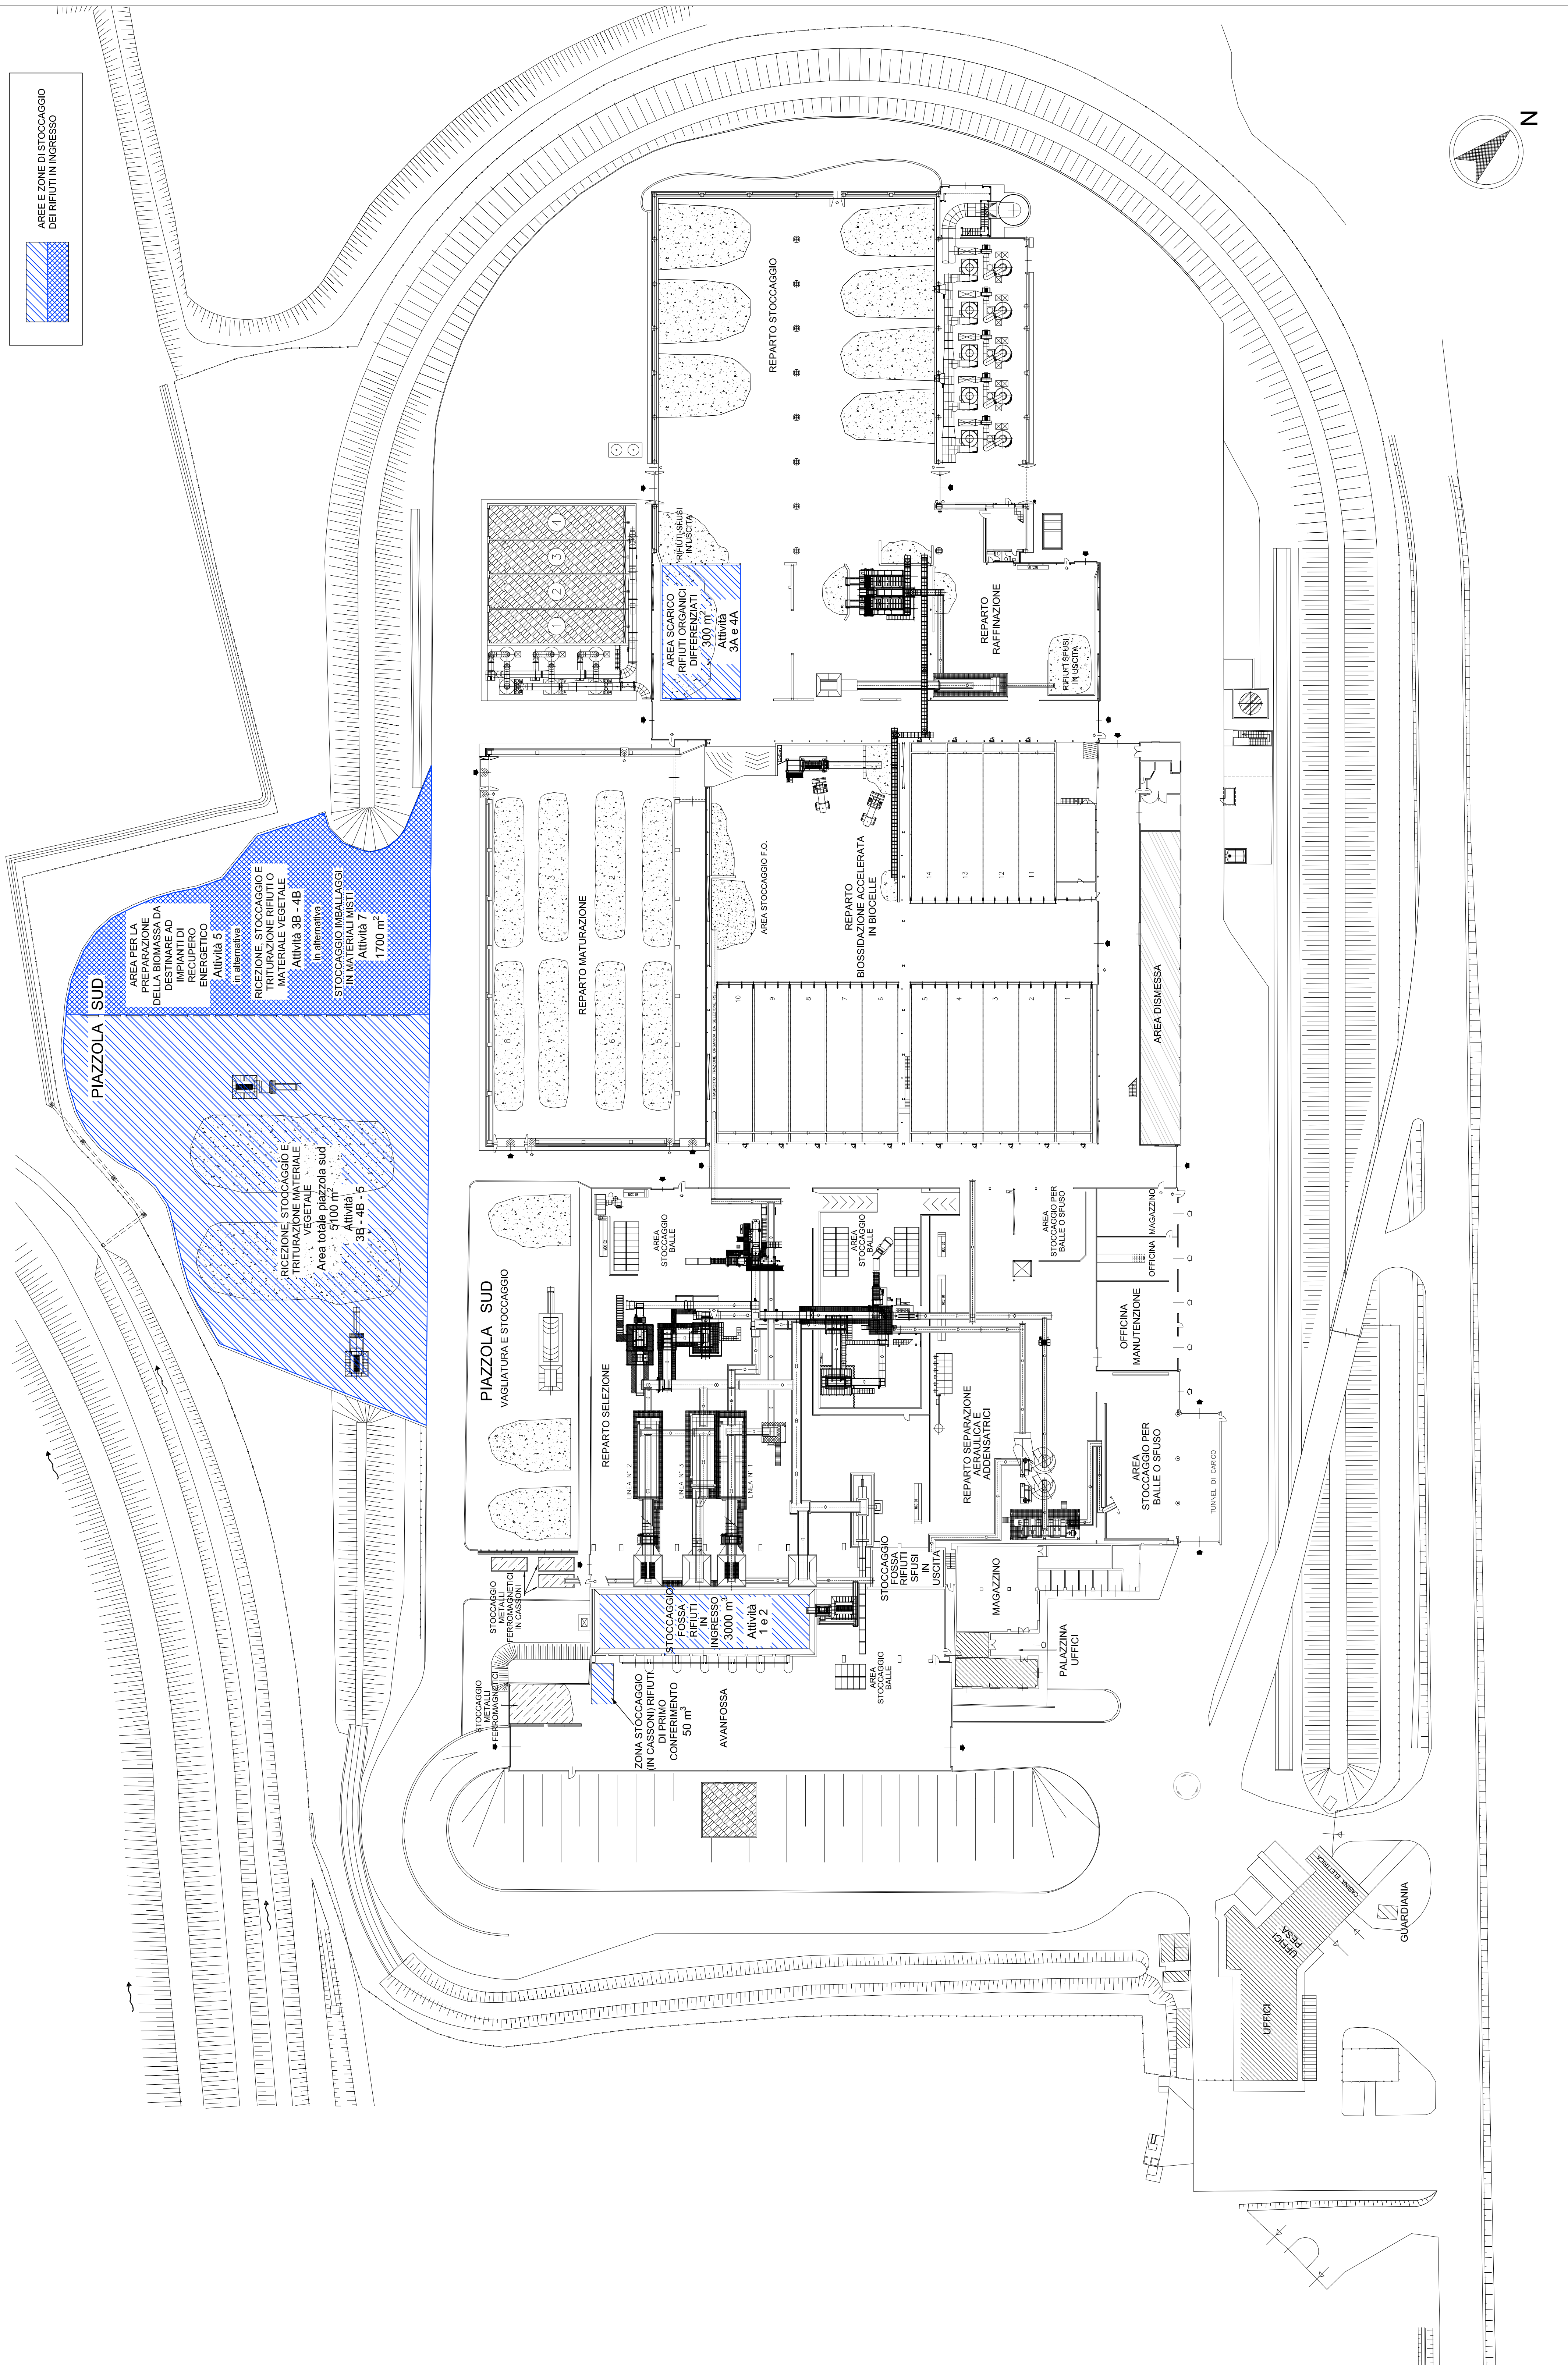

igiene è benessere

**IMPIANTO DI SELEZIONE E COMPOSTAGGIO
DI CASE PASSERINI**
COMUNE DI SESTO FIORENTINO

**DOMANDA DI AUTORIZZAZIONE INTEGRATA
AMBIENTALE**
ai sensi dell'art. 29 del D.Lgs. 46/2014

Elaborato tecnico 3.4.c

**PLANIMETRIA GENERALE IMPIANTO
DIMENSIONAMENTO AREE E ZONE DI
STOCCAGGIO DEI RIFIUTI IN INGRESSO**

Scala 1:500

Data Settembre 2014

Il Tecnico
Ing. Franco Criso

Il Proprietario/Gestore
Amministratore Delegato
Det. Livio Giannotti