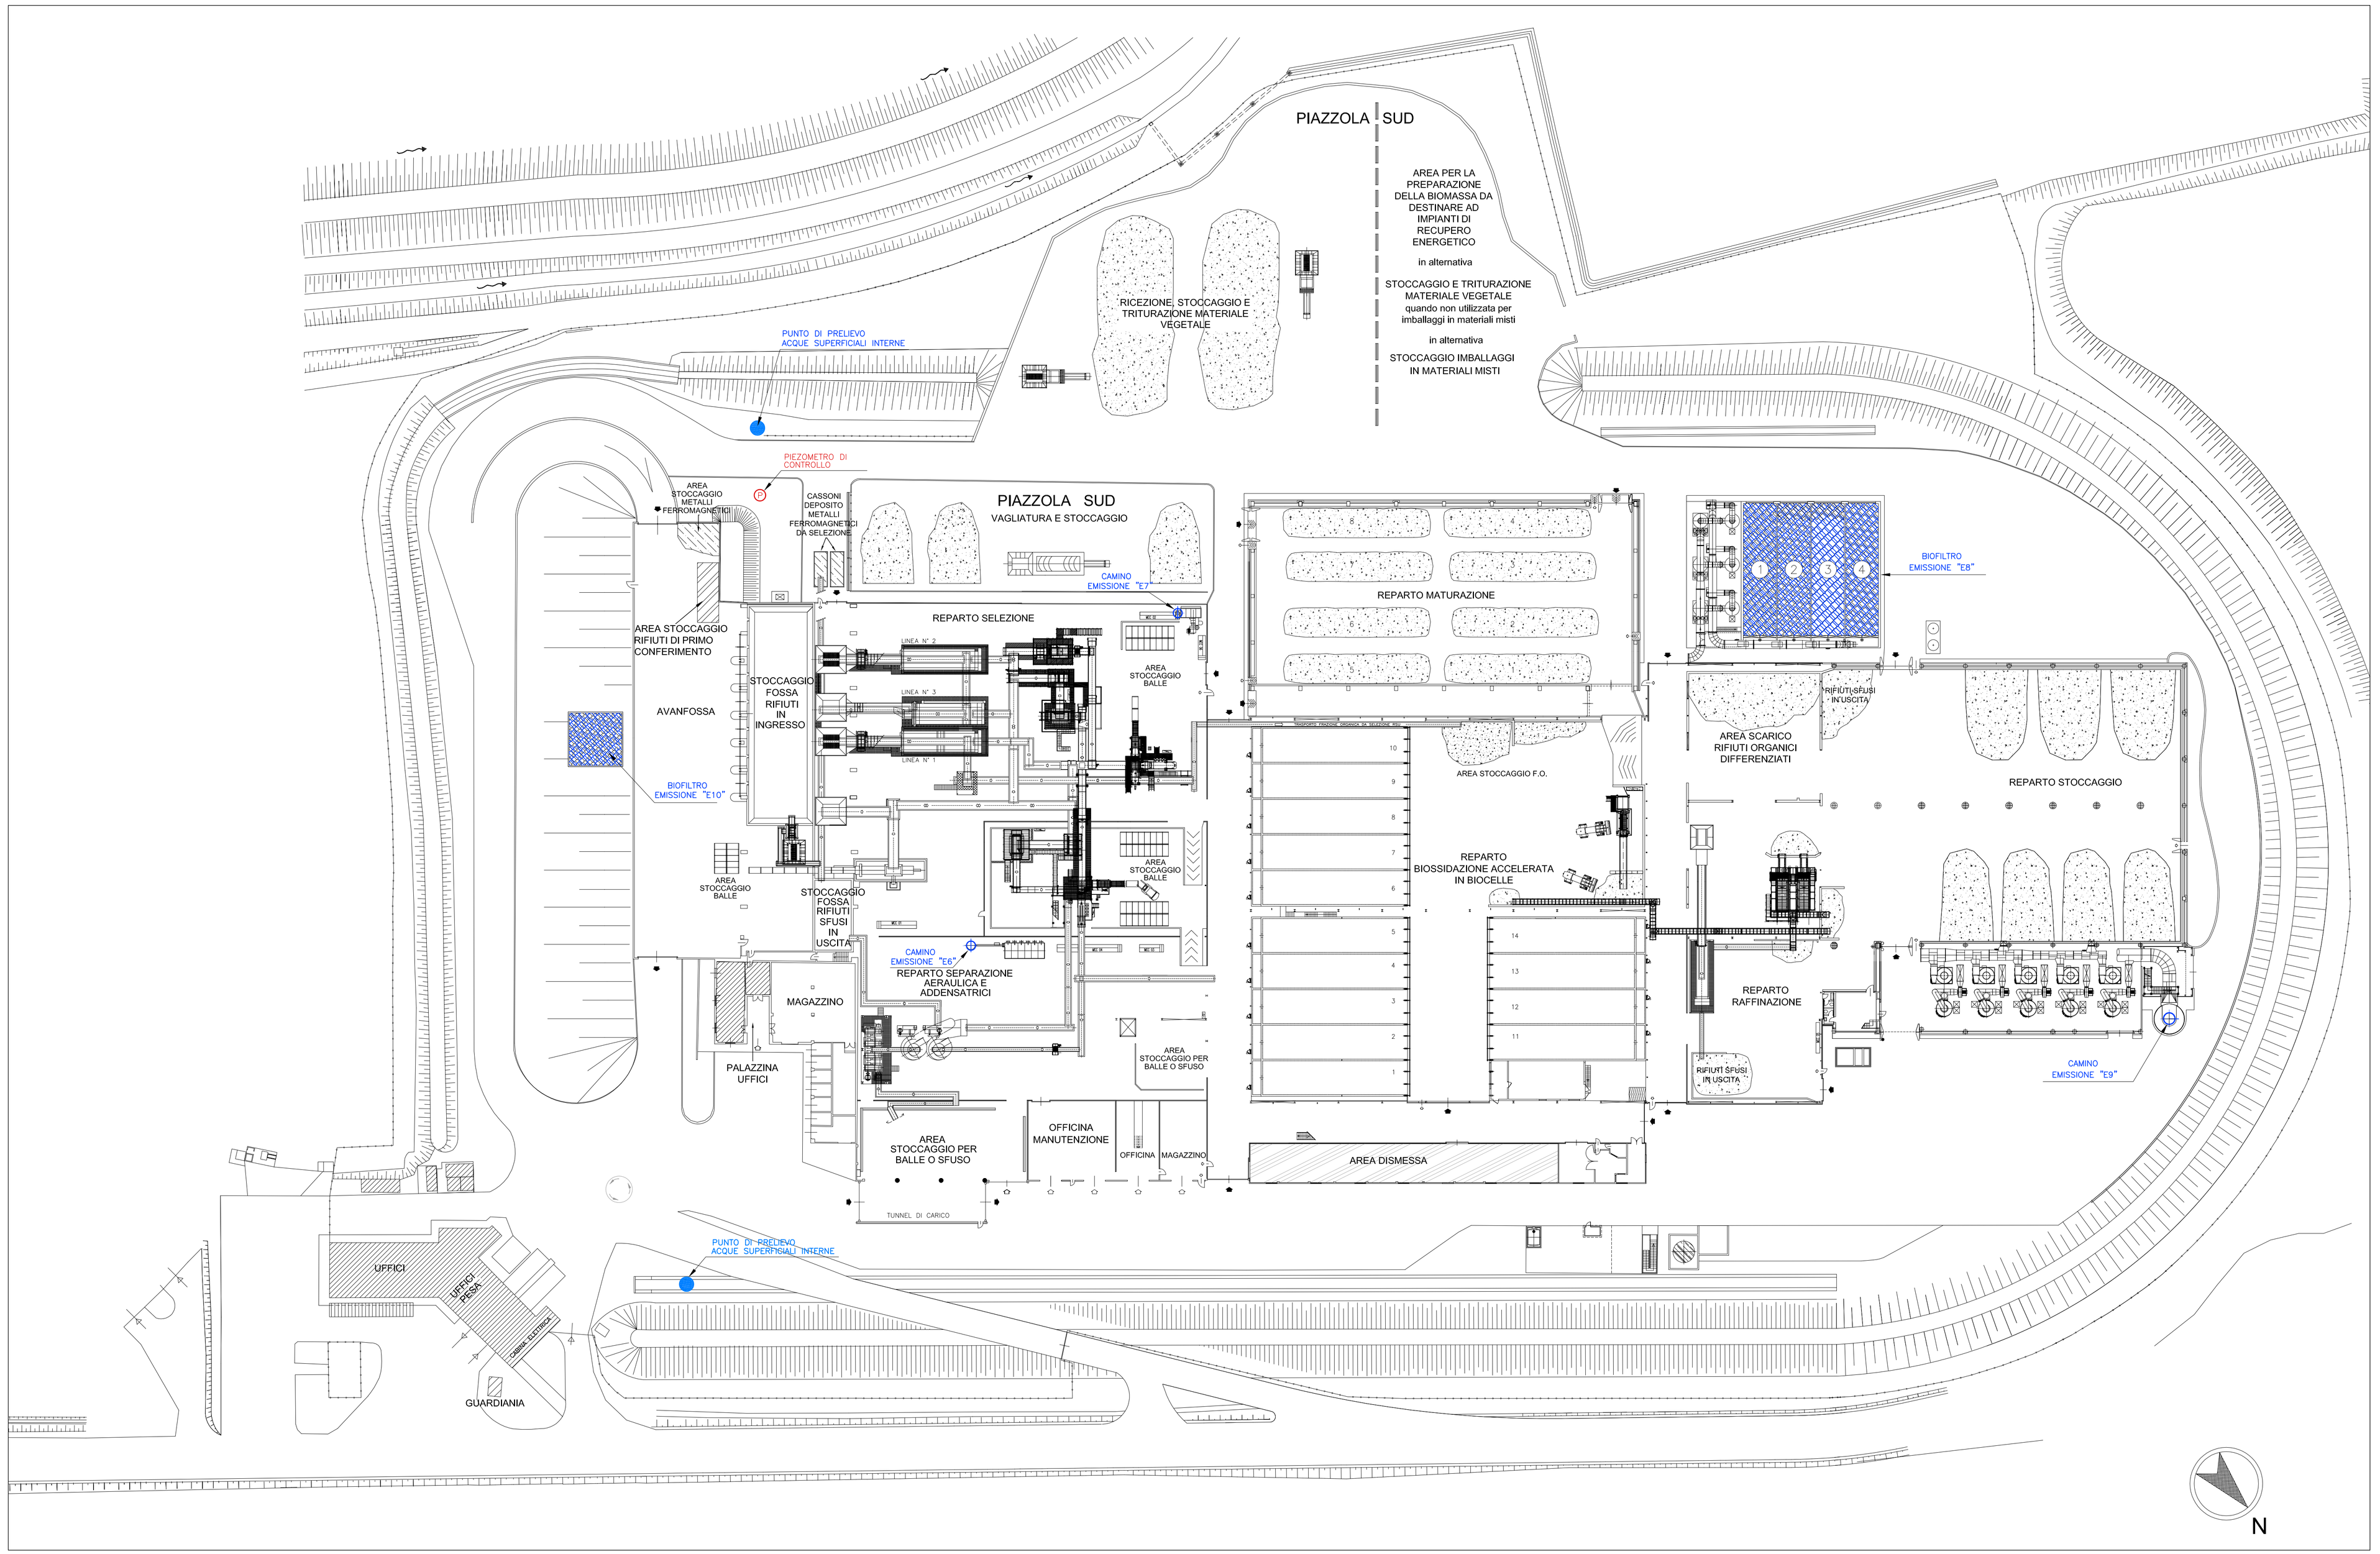

"E6" EMISSIONE DAL SISTEMA DI ABBATTIMENTO TRAMITE FILTRI A MANICA DELLA FRAZIONE LEGGERA DEL RIFIUTO PRESENTE NELLE ARIE ESAUSTE PROVENIENTI DAL REPARTO DI SEPARAZIONE AERAULICA E PELLETIZZAZIONE E DALLA PRESSA DEL REPARTO DI SELEZIONE (ATTIVA)

"E7" EMISSIONE DAL SISTEMA DI ABBATTIMENTO TRAMITE FILTRI A MANICA DELLA FRAZIONE LEGGERA DEL RIFIUTO PRESENTE NELLE ARIE ESAUSTE PROVENIENTI DAL REPARTO DI SELEZIONE (ATTIVA)

"E8" EMISSIONE DAL SISTEMA DI ABBATTIMENTO POLVERI, ODORI E INQUINANTI CHIMICI CON SCRUBBER E BIOFILTRO DELL'ARIA PROVENIENTE DAL REPARTO MATURAZIONE E DALLE BIOCELLE (ATTIVA)

"E9" EMISSIONE DAL SISTEMA DI ABBATTIMENTO CON SCRUBBER PER IL TRATTAMENTO CHIMICO DELL'ARIA PROVENIENTE DAL REPARTO DI MATURAZIONE, DI STOCCAGGIO, DI RAFFINAZIONE E DAL REPARTO BIOCELLE (ATTIVA)

"E10" EMISSIONE DAL SISTEMA DI ABBATTIMENTO POLVERI, ODORI E INQUINANTI CHIMICI CON BIOFILTRO DELL'ARIA PROVENIENTE DALLE SEZIONI DI FOSSA E AVANFOSSA (ATTIVA)

PUNTO DI PRELIEVO ACQUE SUPERFICIALI INTERNE

PIEZOMETRO DI CONTROLLO

Quadrifoglio Spa
Sede legale e amministrativa
Via Baccio da Montelupo, 52
50142 Firenze
Tel. 055 73391 - Fax 055 7322106
quadrifoglio@quadrifoglio.org
quadrifoglio.spa@legalmail.it
http://www.quadrifoglio.org

igiene è benessere

IMPIANTO DI SELEZIONE E COMPOSTAGGIO DI CASE PASSERINI

COMUNE DI SESTO FIORENTINO

DOMANDA DI AUTORIZZAZIONE INTEGRATA AMBIENTALE

ai sensi dell'art. 29 del D.Lgs. 46/2014

Elaborato tecnico 6.a

PIANO DI MONITORAGGIO E CONTROLLO
PLANIMETRIA GENERALE IMPIANTO
PUNTI DI PRELIEVO

Scala 1:500	Data Settembre 2014

Il Tecnico
Ing. Franco Cristo

Il Proprietario/Gestore
Amministratore Delegato
Dott. Livio Giannotti