

LEGENDA	
1A	Trituratore rifiuti organici
1B	Trituratore primario 2
1C	Trituratore primario 3
2	Tramoggia di alimentazione pressa
3	Pressa 3
4A	Separatore magnetico
4B	Separatore magnetico
5A	Vaglio 2
5B	Vaglio 3
5C	Vaglio 1
6	Deferrizzatore
7A	Raffinatore 1
7B	Raffinatore 3
7C	Raffinatore 2
8A	Pressa 2
8B	Pressa 1
9	Separatore magnetico
10	Separazione aerologica
11	Addensatrici
12	Trituratore rifiuti organici
13	Tramoggia di alimentazione impianto raffinazione
14	Vagliatura primaria raffinazione rifiuti organici
15	Vagliatura secondaria raffinazione rifiuti organici
16	Accumulo acque di processo provenienti dagli scrubbers e riutilizzate per bagnatura biocelle
17	Vaglio mobile rifiuti vegetali
18	Trituratore mobile rifiuti vegetali 1
19	Trituratore mobile rifiuti vegetali 2
20	Scrubbers biofiltro emissione E8
21	Biofiltro emissione E8
22	Scrubbers emissione E9
23	Biofiltro emissione E10



Interventi già autorizzati ma ancora da realizzare o in corso di realizzazione/ultimazione

A1 - Ampliamento della piazzola sud mediante realizzazione di pavimentazione ed infrastrutture di servizio (da realizzare)

A2 - Parete in cemento armato (da realizzare)

A3 - Parete in cemento armato (da realizzare)

A4 - Serbatoio di accumulo interrato in cemento armato e opere accessorie, piazzole con pavimentazione in bianco per parcheggio veicoli in attesa (in fase di comunicazione della fine lavori)

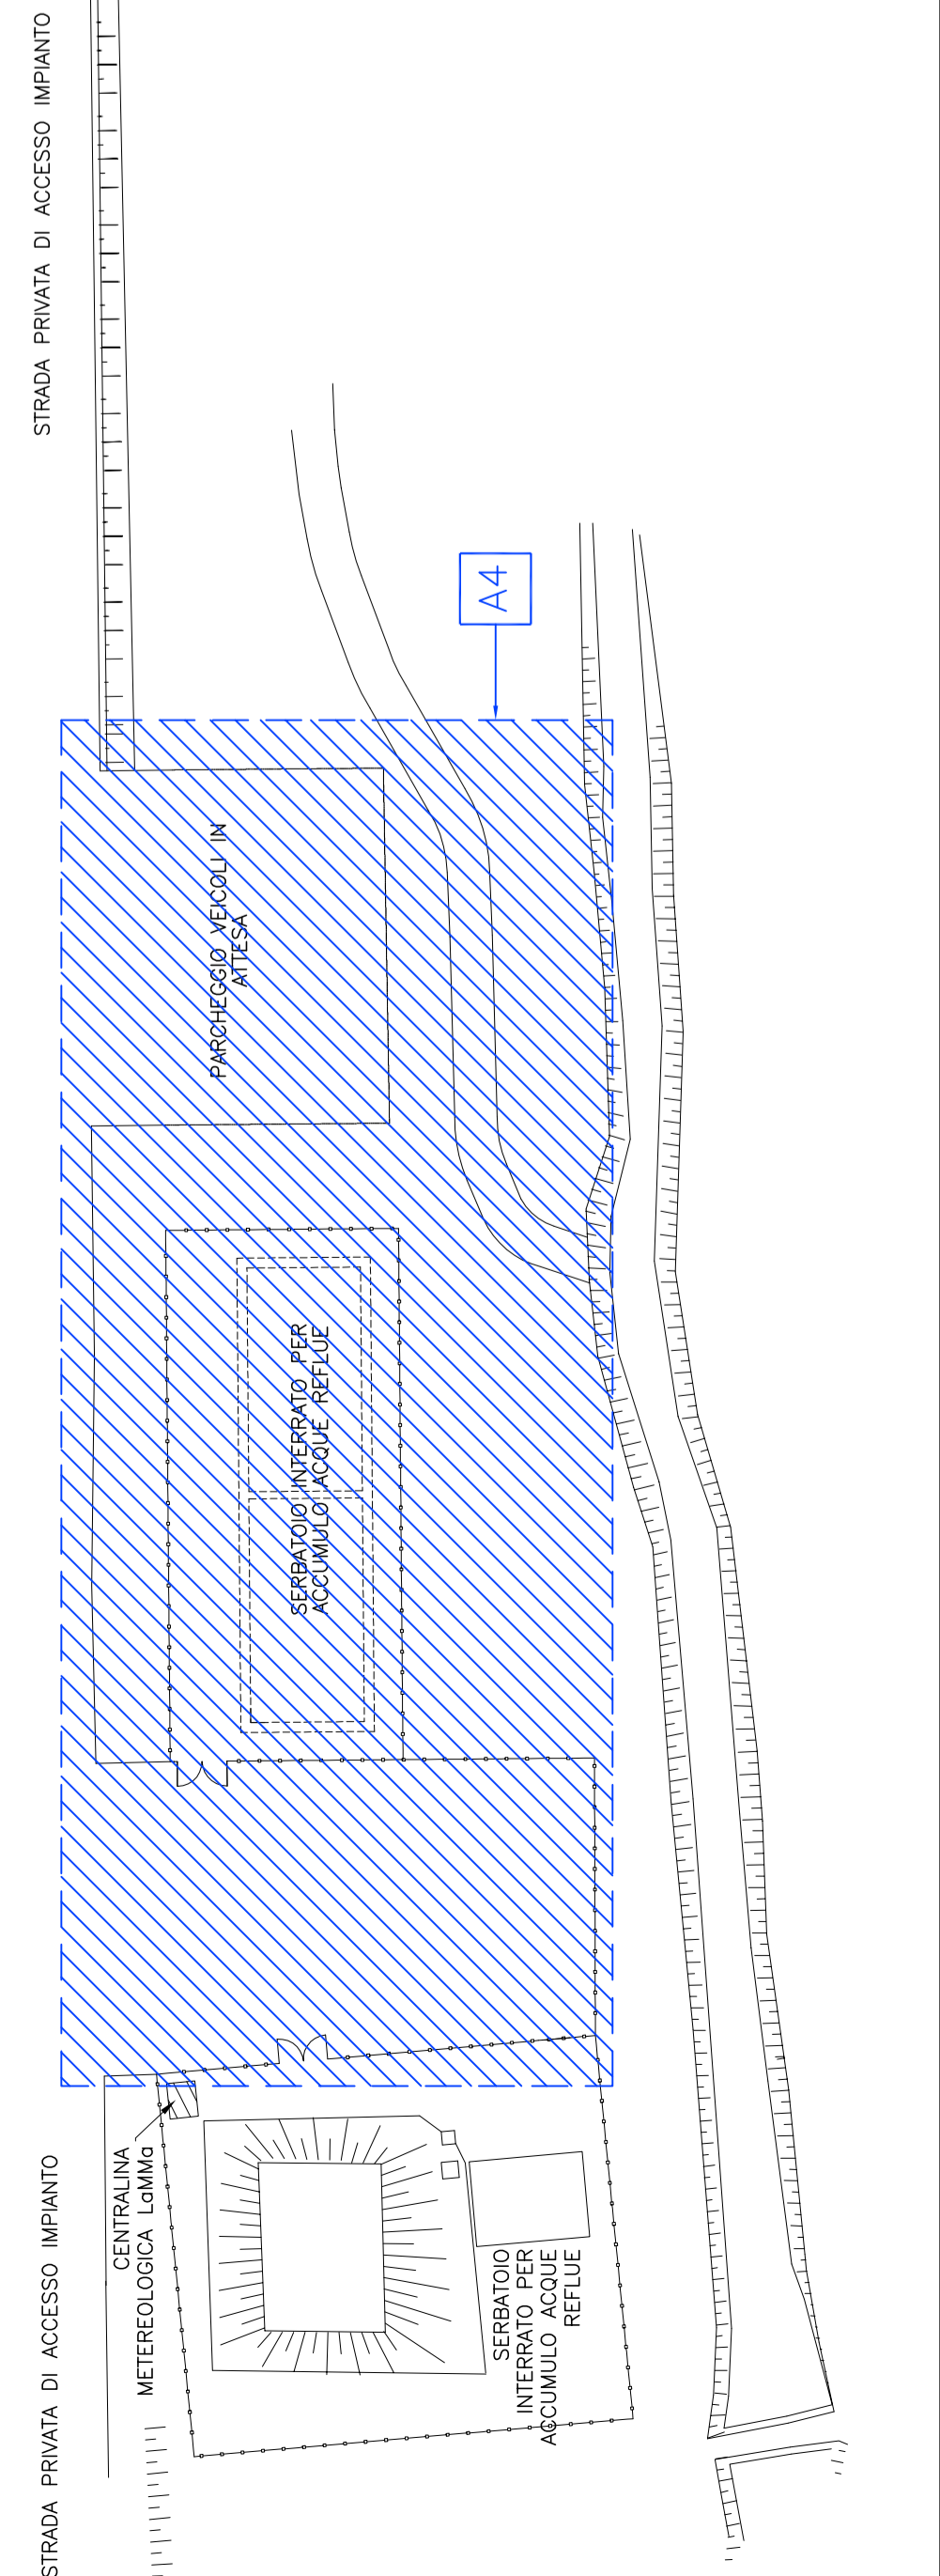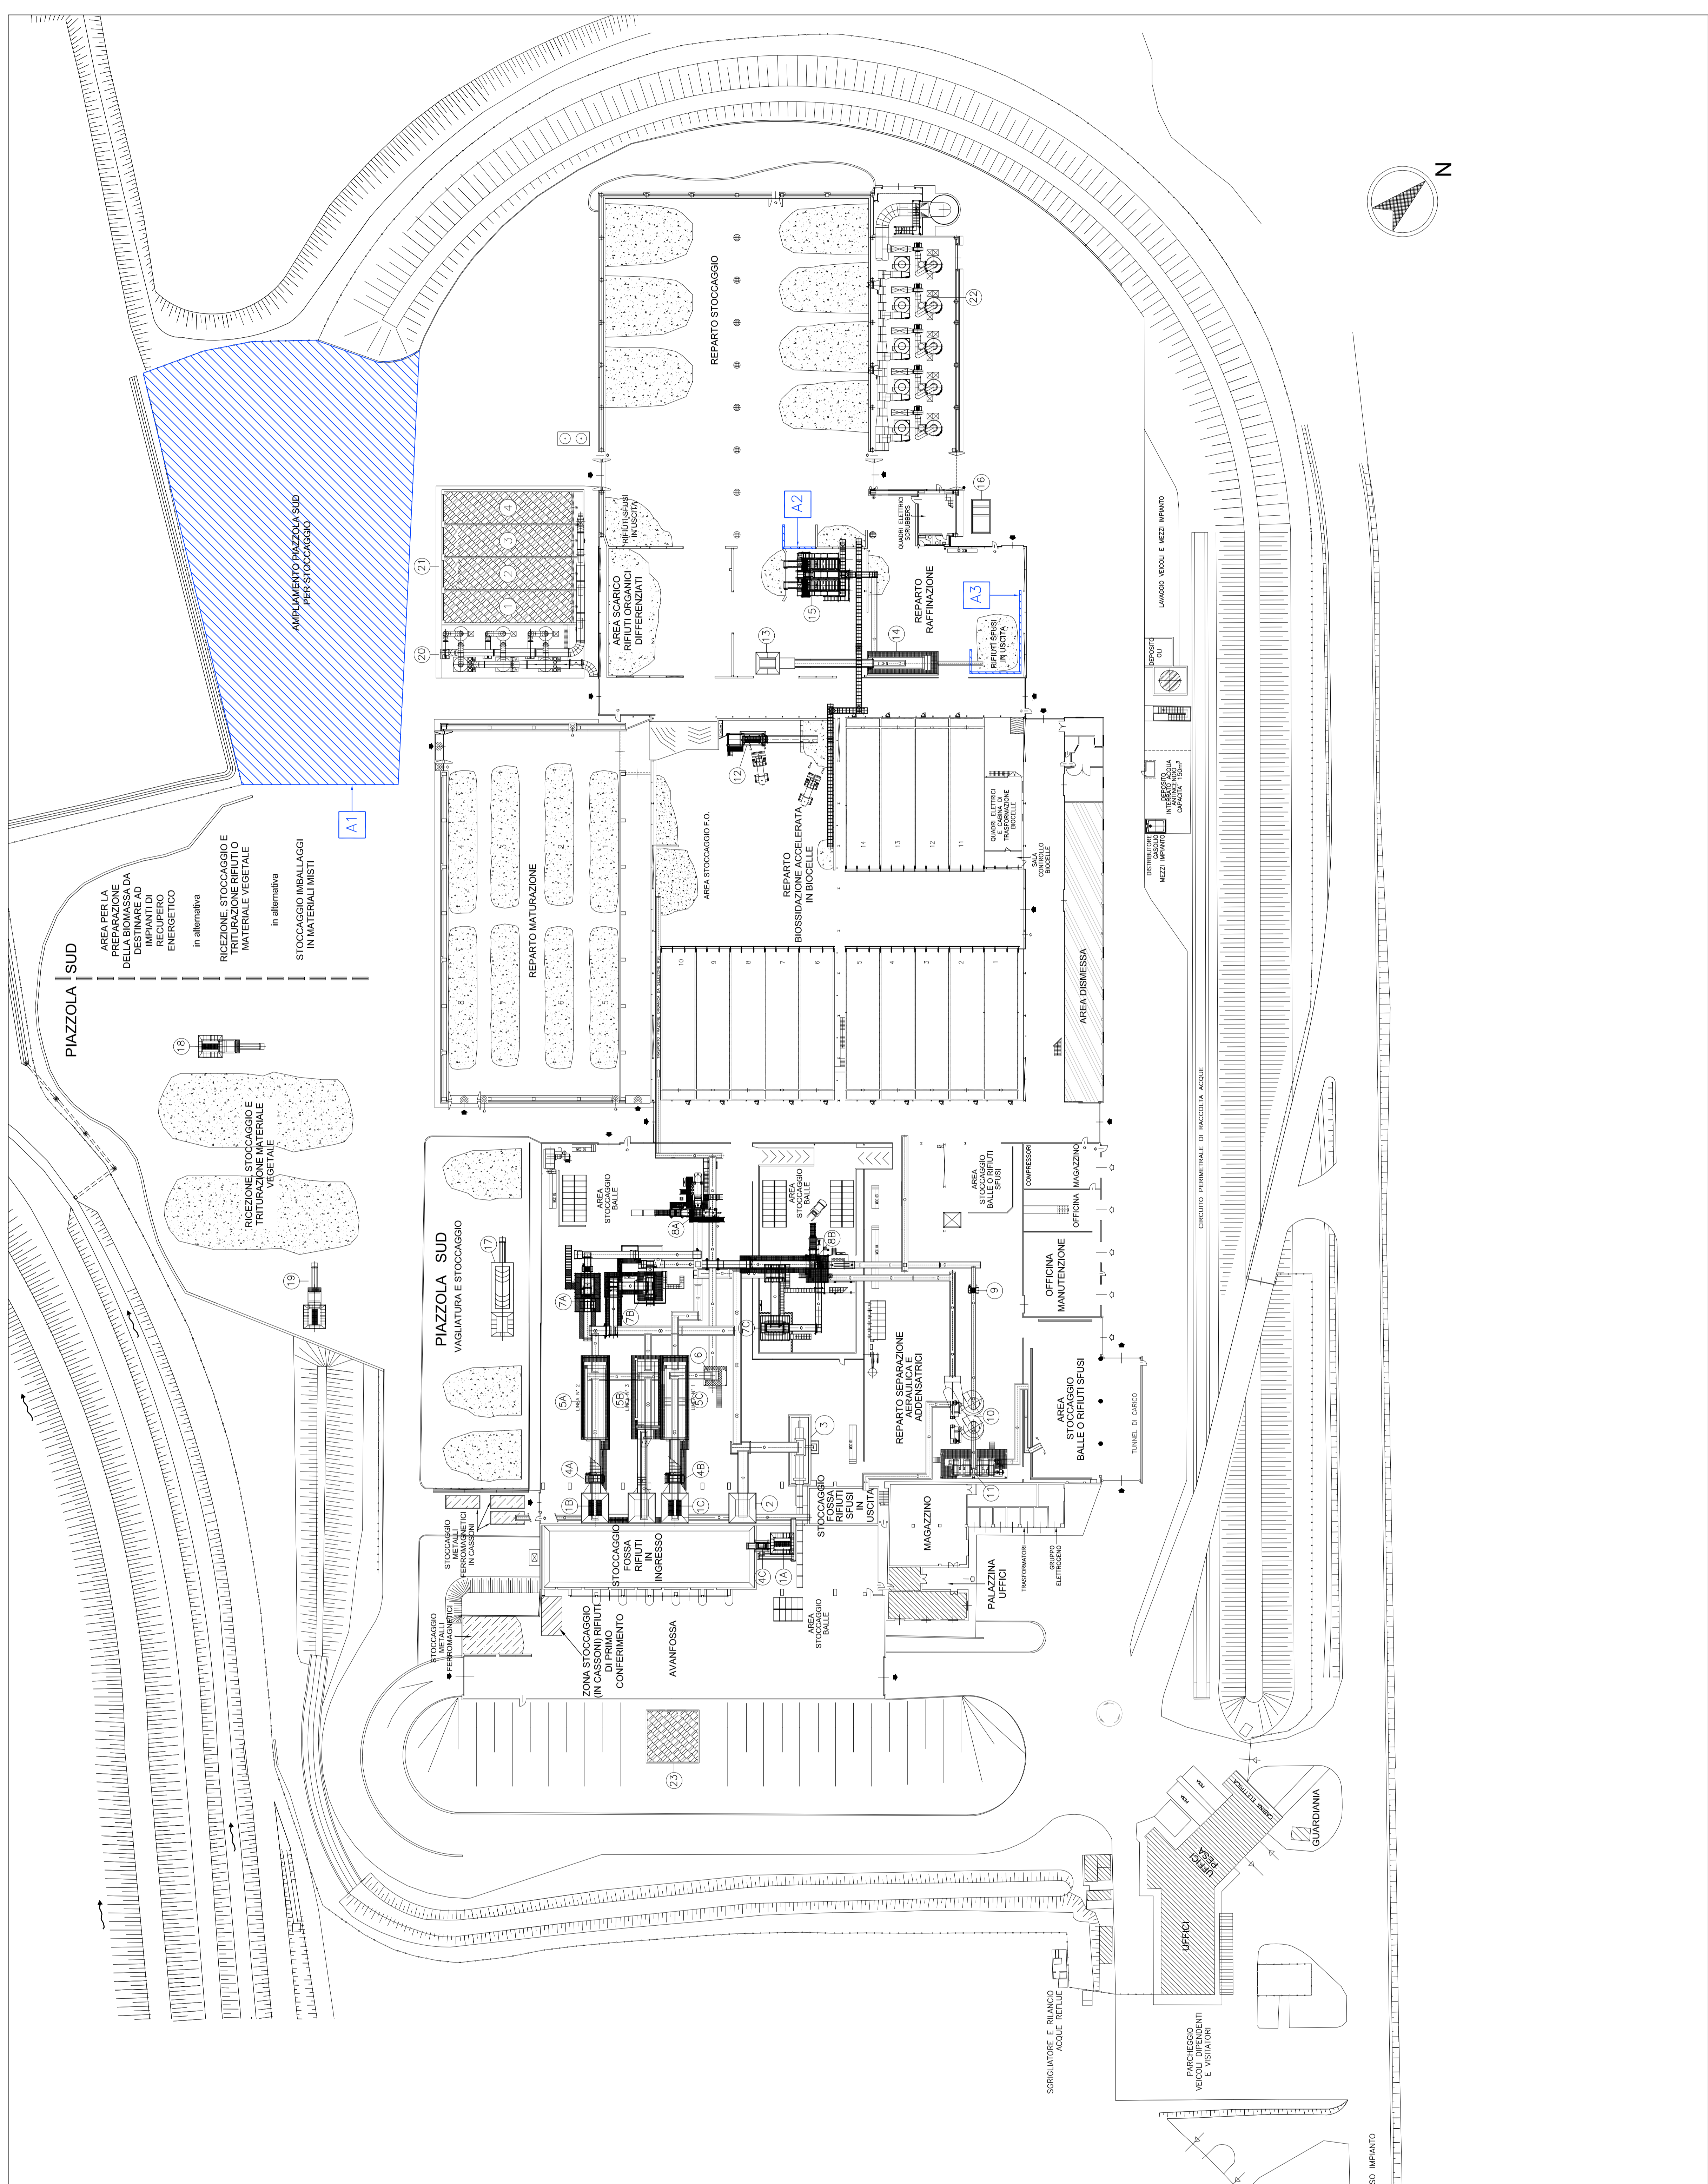

**Quadrifoglio Spa**  
 Sede legale e amministrativa  
 Via Biadino da Montelupo, 52  
 51014 Montelupo (PT) - Italia  
 Tel. 057 73381 - Fax 057 7322106  
 quadrifoglio@quadrifoglio.org  
 quadrifoglio.spa@equimail.it  
 http://www.quadrifoglio.org

igiene è benessere

**IMPIANTO DI SELEZIONE E COMPOSTAGGIO  
 DI CASE PASSERINI  
 COMUNE DI SESTO FIORENTINO**

**DOMANDA DI AUTORIZZAZIONE INTEGRATA  
 AMBIENTALE**  
 ai sensi dell'art. 29 del D.Lgs. 46/2014

Elaborato tecnico 2.3.b	
LAY-OUT IMPIANTO STATO AUTORIZZATO	
Scala 1:500	Data Settembre 2014
Il Titolare Ing. Franco Crisio	
Il Proprietario/Gestore Amministrazione Delegata Soci. Sesto Fiorentino	