


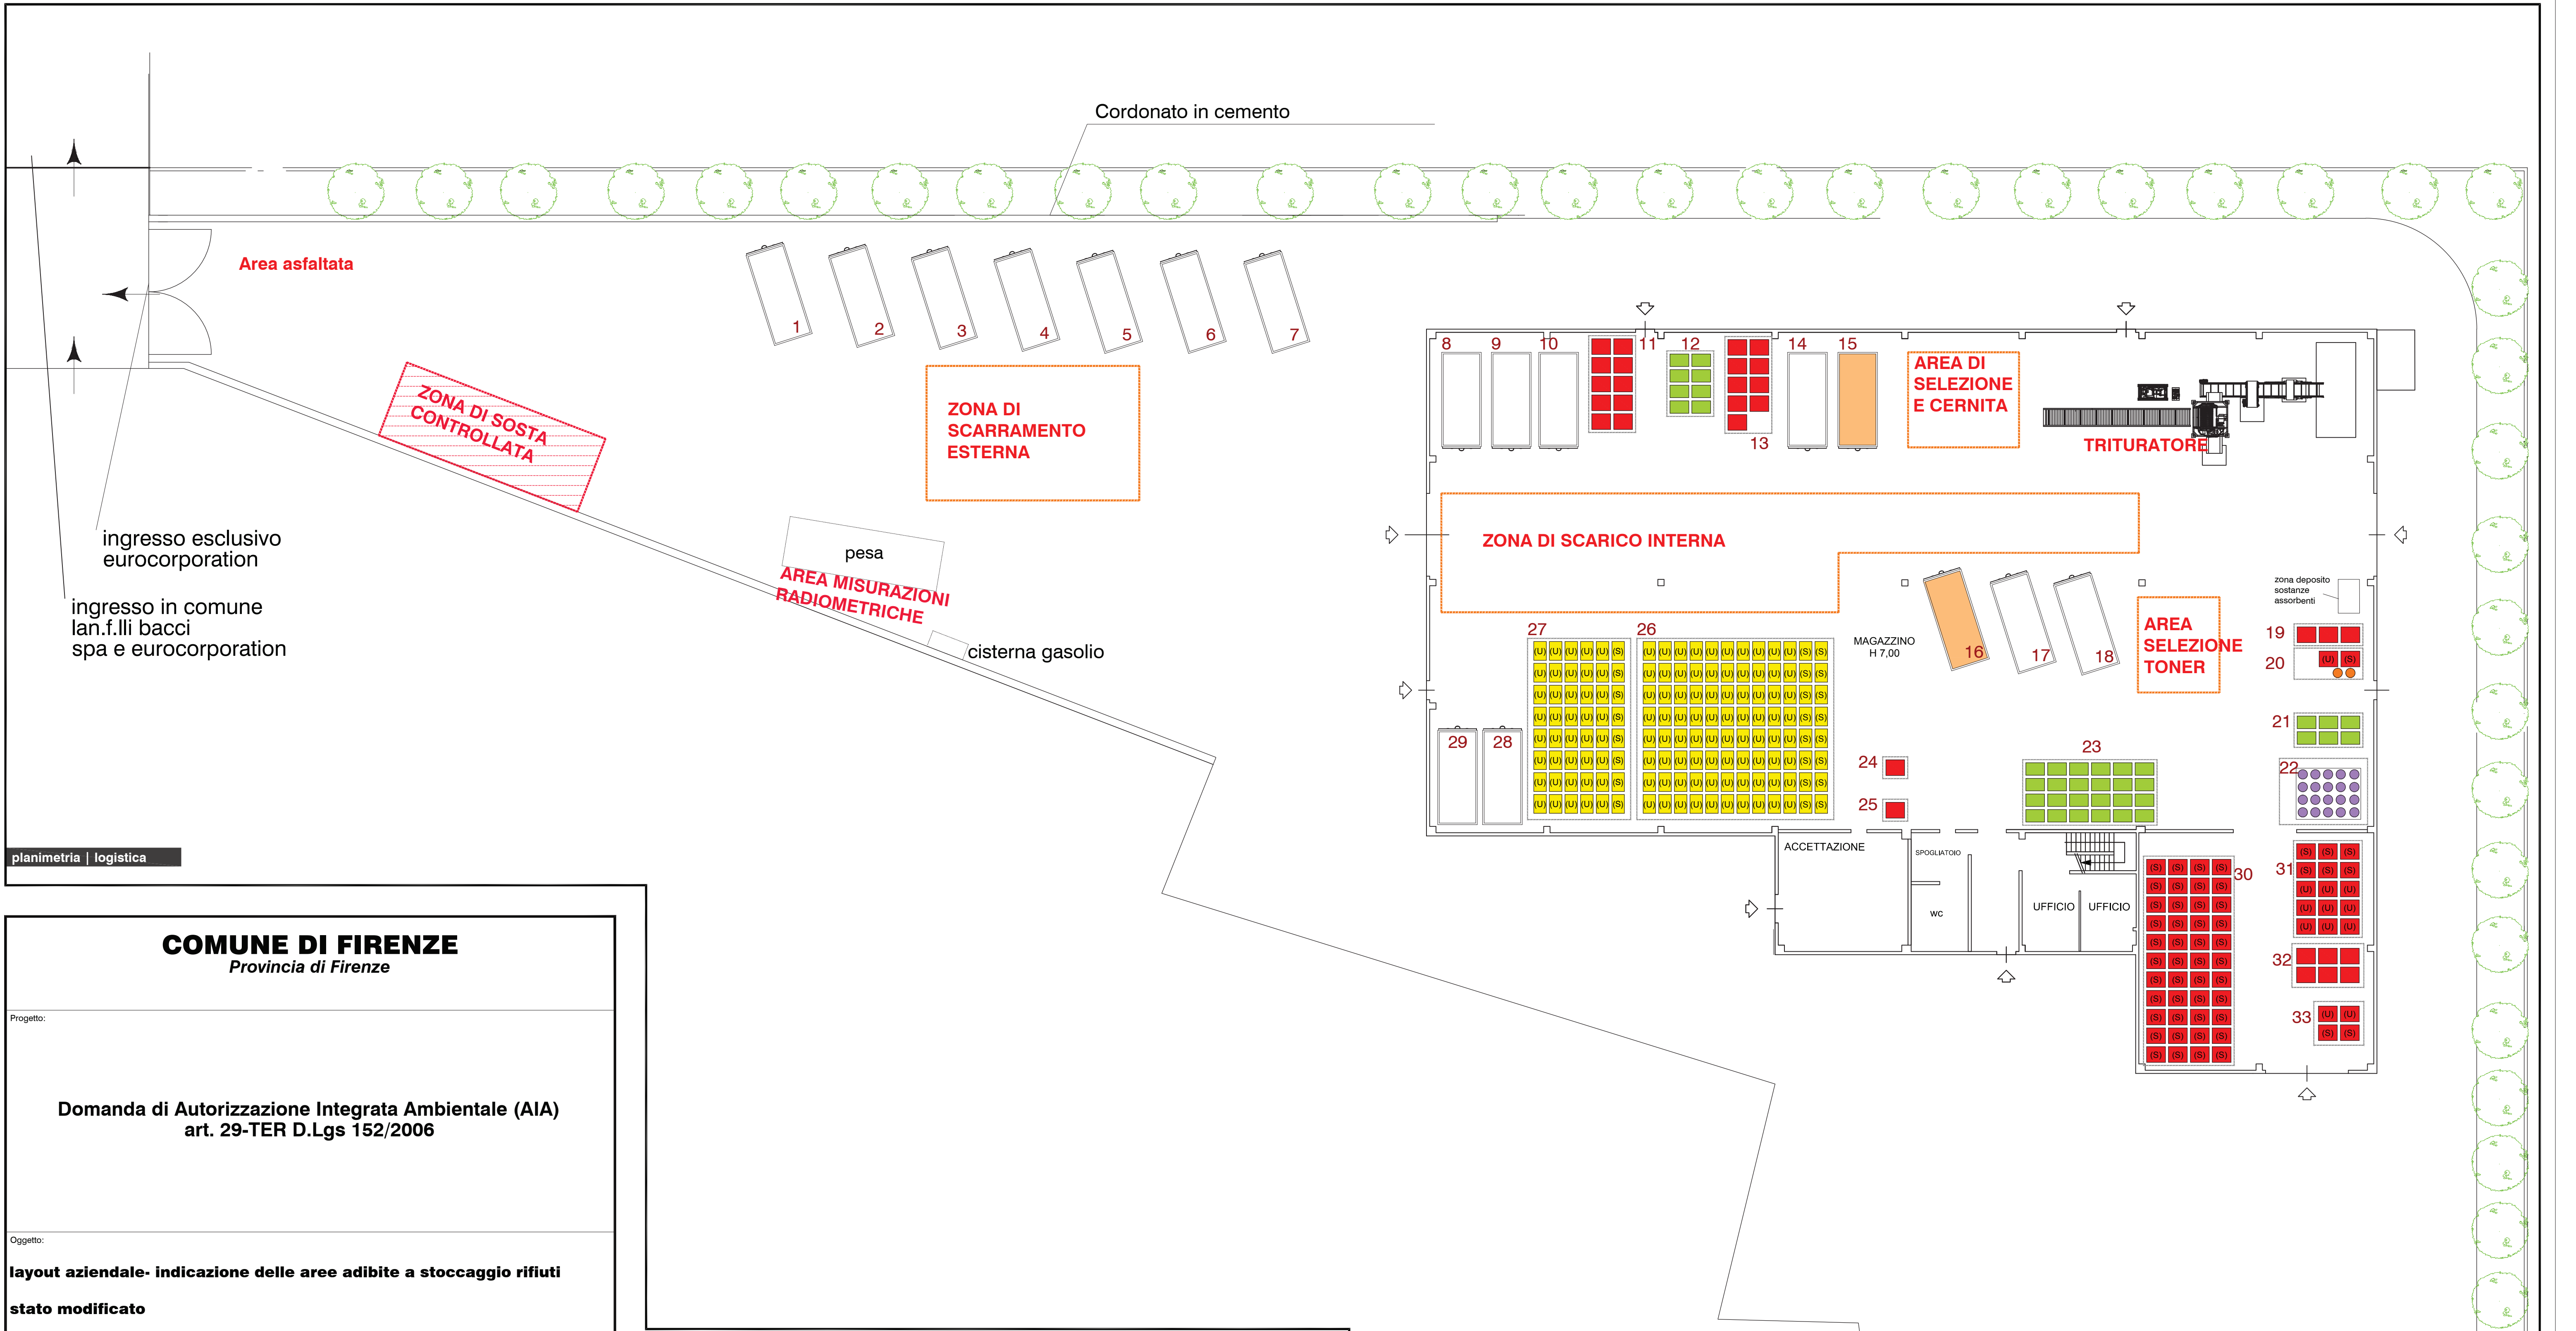

planimetria | logistica

COMUNE DI FIRENZE

Provincia di Firenze

Progetto:

Domanda di Autorizzazione Integrata Ambientale (AIA)
art. 29-TER D.Lgs 152/2006

Oggetto:

layout aziendale- indicazione delle aree adibite a stoccaggio rifiuti
stato modificato

a cura di:

Soluzione Ambiente

Via A. Grandi, 2 - 50029 Tavarnuzza - Impruneta (FI)
Tel. 055 2373467 Fax. 055 2373466
www.soluzioneambiente.it e-mail: info@soluzioneambiente.it

Stefano Maci

Jonathan Rosenfeld

(disegni)

Tecnici incaricati della pratica:

Stefano Maci

Jonathan Rosenfeld

(disegni)

Committente:

Eurocorporation SRL

Via Donizetti, 52
50018 Scandicci (FI)

Ubicazione intervento:

Via de' Cattani, 178
50145 Firenze (FI)

Tavola:

04

Revisione

Descrizione

Scala:

1:200

Data:

16 dicembre 2014

LEGENDA tipologia rifiuti			
1	RAEE NON PERICOLOSI (CER 200136 - domestiche)	18	CARTA (CER 150101)
2	RAEE NON PERICOLOSI (CER 200136 - domestiche)	19	STRACCI (CER 150203)
3	INERTI (CER 170904 - 101208 - 101206)	20	PILE E ACCUMULATORI N.P. (CER 160604 - 160605 200134 - 1 box HPDE speciale (S) e 1 box HPDE urbano (U))
4	INERTI (CER 170904 - 101208 - 101206)	21	RIFIUTI INORGANICI ED ORGANICI (CER 160304 -160306)
5	METALLI FERROSI (CER 170405 - 150104 - 160117)	22	OLIO VEGETALE E SCARTI ALIMENTARI (CER 200125 speciale - 020304)
6	PLASTICA (CER 150102 - 070213 - 160119 - 170203)	23	TONER (CER 080318 - 160216)
7	IMBALLAGGI MISTI (CER 150106 - 150105)	24	CAVI (CER 170411)
8	PNEUMATICI (CER 160103)	25	COMPONENTI NON PERIC. (CER 160216)
9	CARTONGESSO (CER 170802)	26	RAEE PERICOLOSI (TV E MONITOR) (CER 160213* - speciale 16 ceste (S) - 200135* - urbano 80 ceste (U))
10	CARTONGESSO (CER 170802)	27	RAEE NON PERICOLOSI (160214 speciale 8 ceste (S) - CER 200136 urbano 40 ceste (U))
11	VETRO (CER 160120 - 150107 - 170202)	28	RAEE PERICOLOSI (FRIGO) (CER 200123* - urbano)
12	MEDICINALI NP (CER 160109)	29	RAEE PERICOLOSI (FRIGO) (CER 200123* - urbano)
13	METALLI NON FERROSI (CER 150104 - 160108 - 170401 - 170402 - 170403 - 170404 - 170406 -170407)	30	PILE E ACCUMULATORI P. (CER 160601* - 160602* - 160603* - 200133* 44 box HPDE speciale (S))
14	RAEE PERICOLOSI (FRIGO) (CER 160211*)	31	PILE E ACCUMULATORI P. (CER 160601* - 160602* - 160603* - 200133* 6 box HPDE speciale (S) e 9 box HPDE urbano (U))
15	LEGNO (CER 150103 - 170201)	32	CONTENITORI PERICOLOSI (CER 150110*)
16	IMBALLAGGI MISTI (CER 150106)	33	NEON (CER 200121* - 2 box HPDE speciale (S) e 2 box HPDE urbano (U))
17	TESSILI (CER 040109 - 040209 - 040221 - 040222)		

LEGENDA tipologia contenitori	
	CASSONE SCARRABILE CHIUSO DA 30mc
	CASSONE SCARRABILE APERTO DA 30mc
	BOX HPDE ONU A TENUTA (100 x 120 x 100 cm)
	TUBO HPDE ONU (60cm di diametro e H=120 cm)
	BOX CARTONE (80cmx120cmx200cm)
	FUSTO ERMETICO DA 27lt
	FUSTO ERMETICO DA 60lt

LEGENDA tipologia contenitori	
	cesta pallett (80 x 120 x 180 cm) oppure
	cesta / gabbia (100 x 120 x 180 cm) oppure
	big bag su pancale (100 x 100 x 100 cm) oppure
	cesta / gabbia (100 x 100 x 180 cm) oppure
	cesta roll (120 x 110 x 200 cm) oppure
	cassone ferro (125 x 240 x 80 cm)