
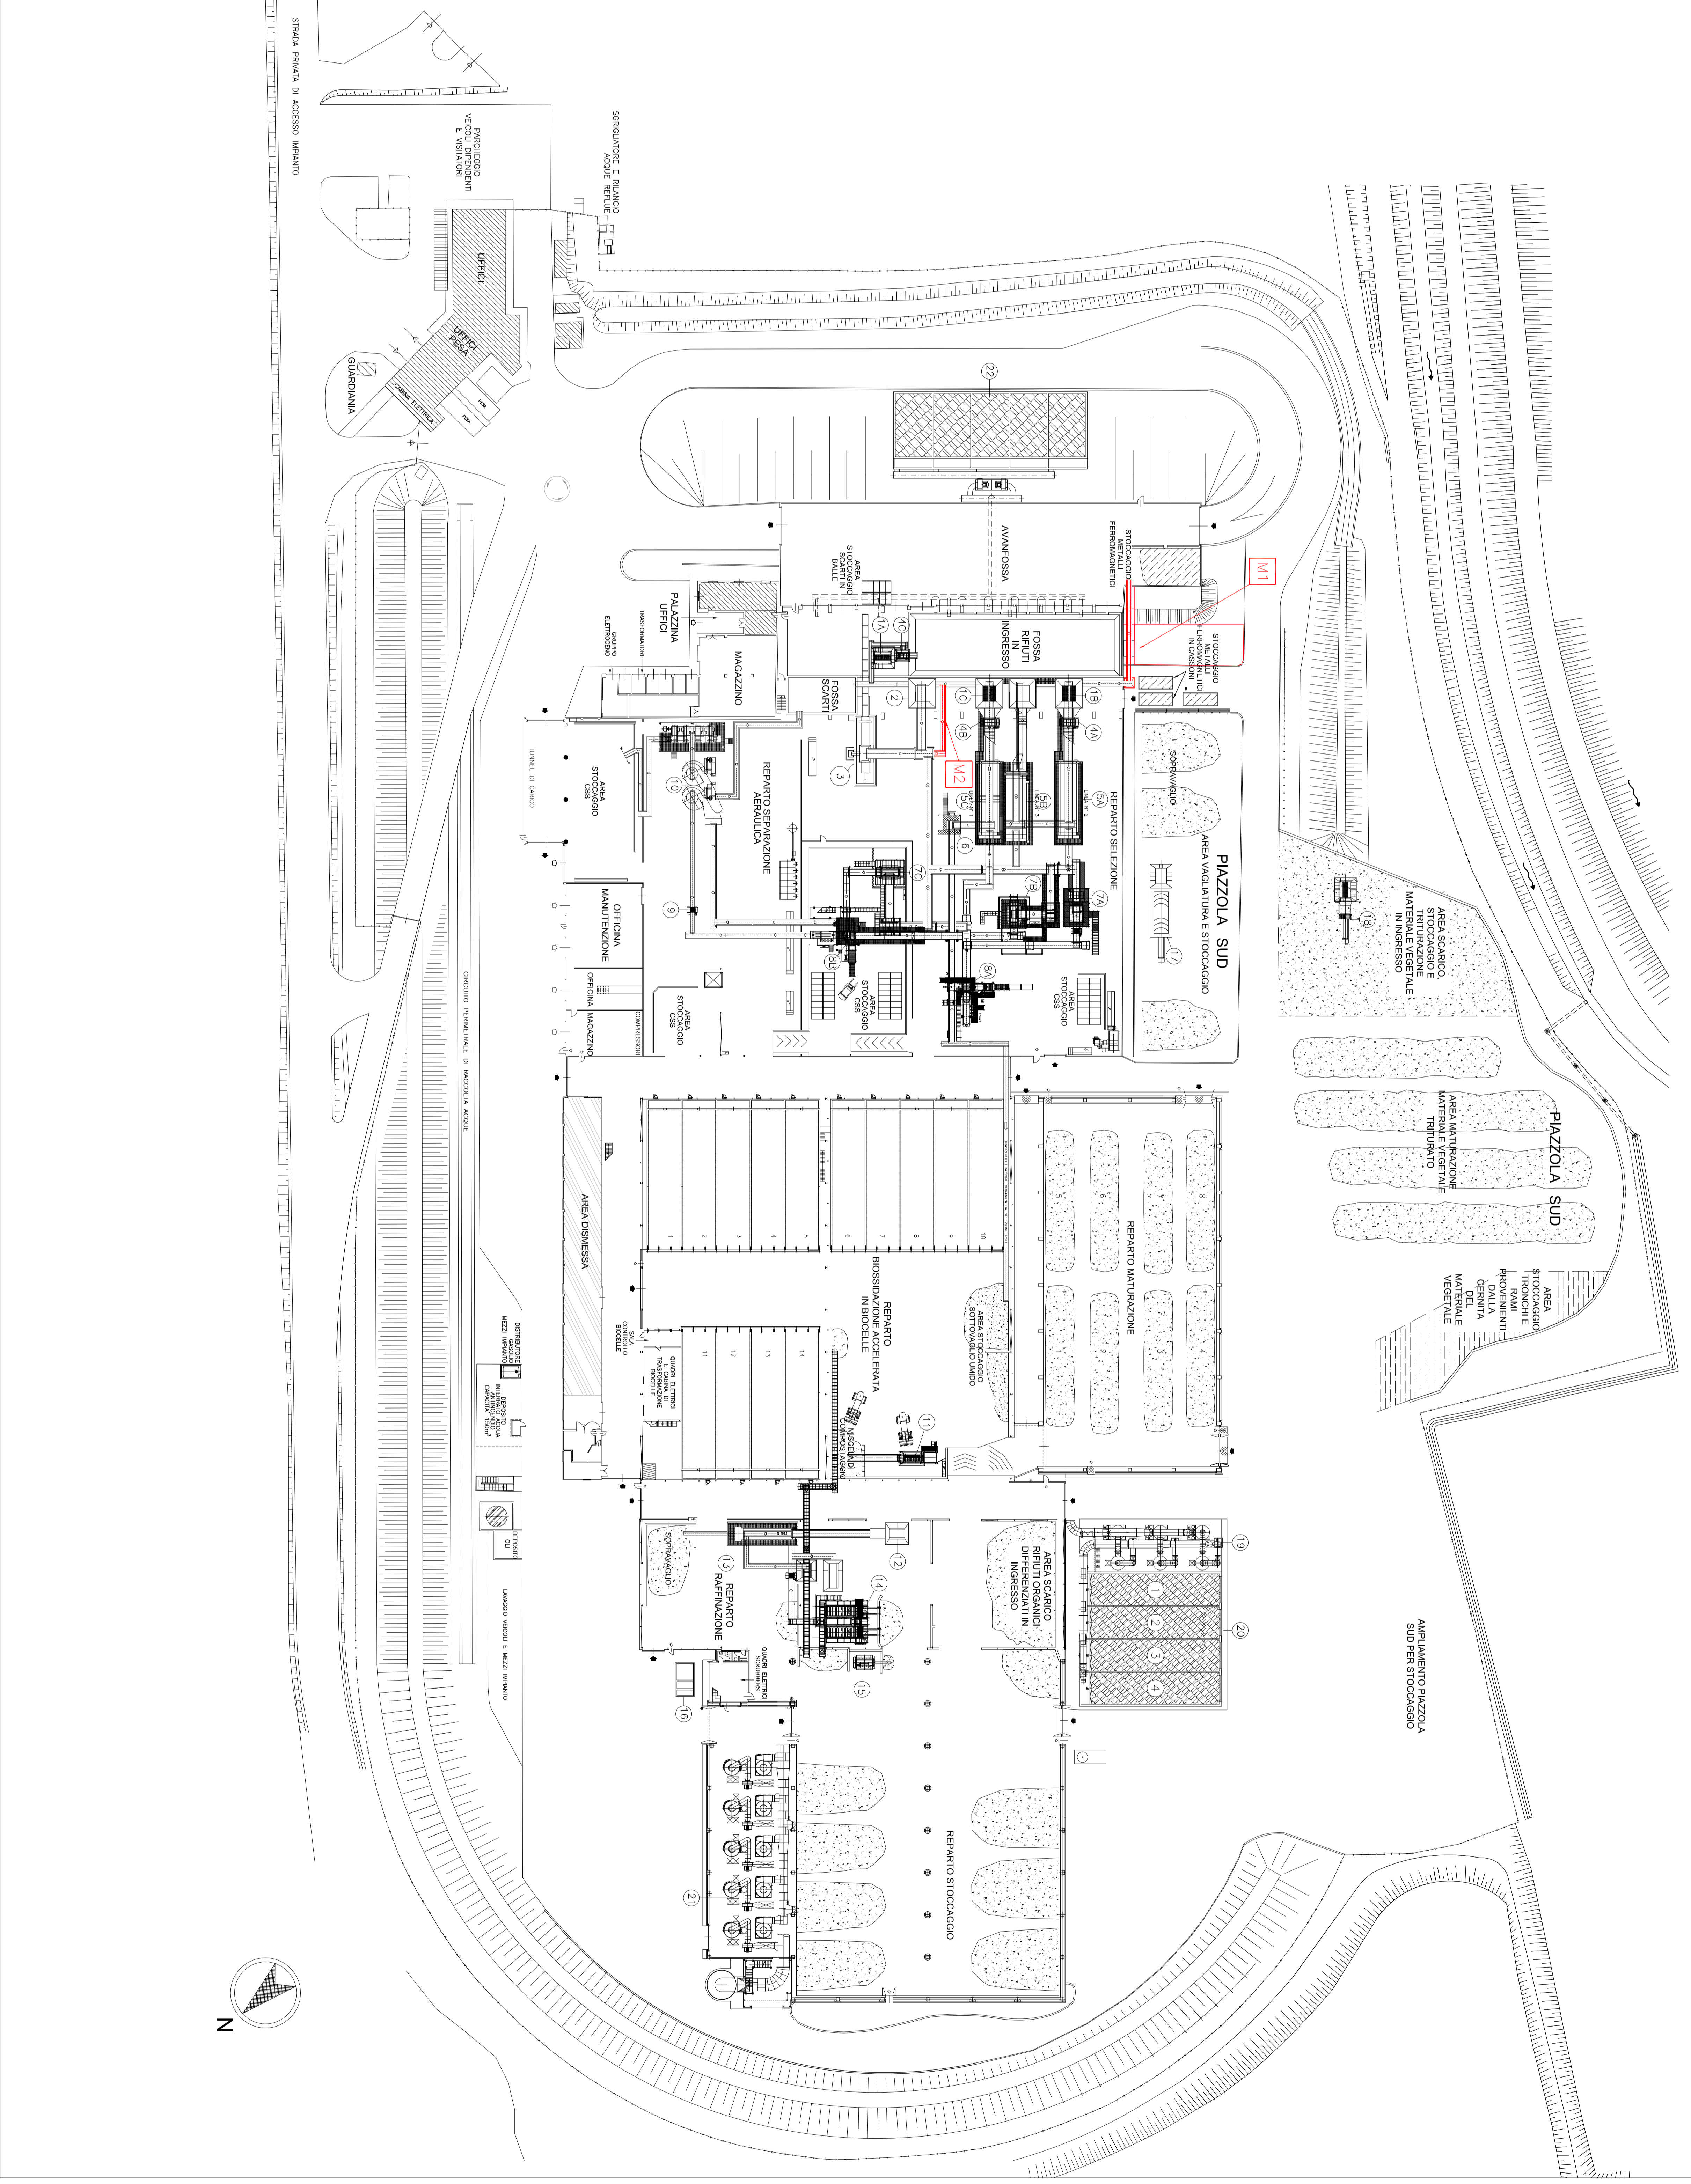
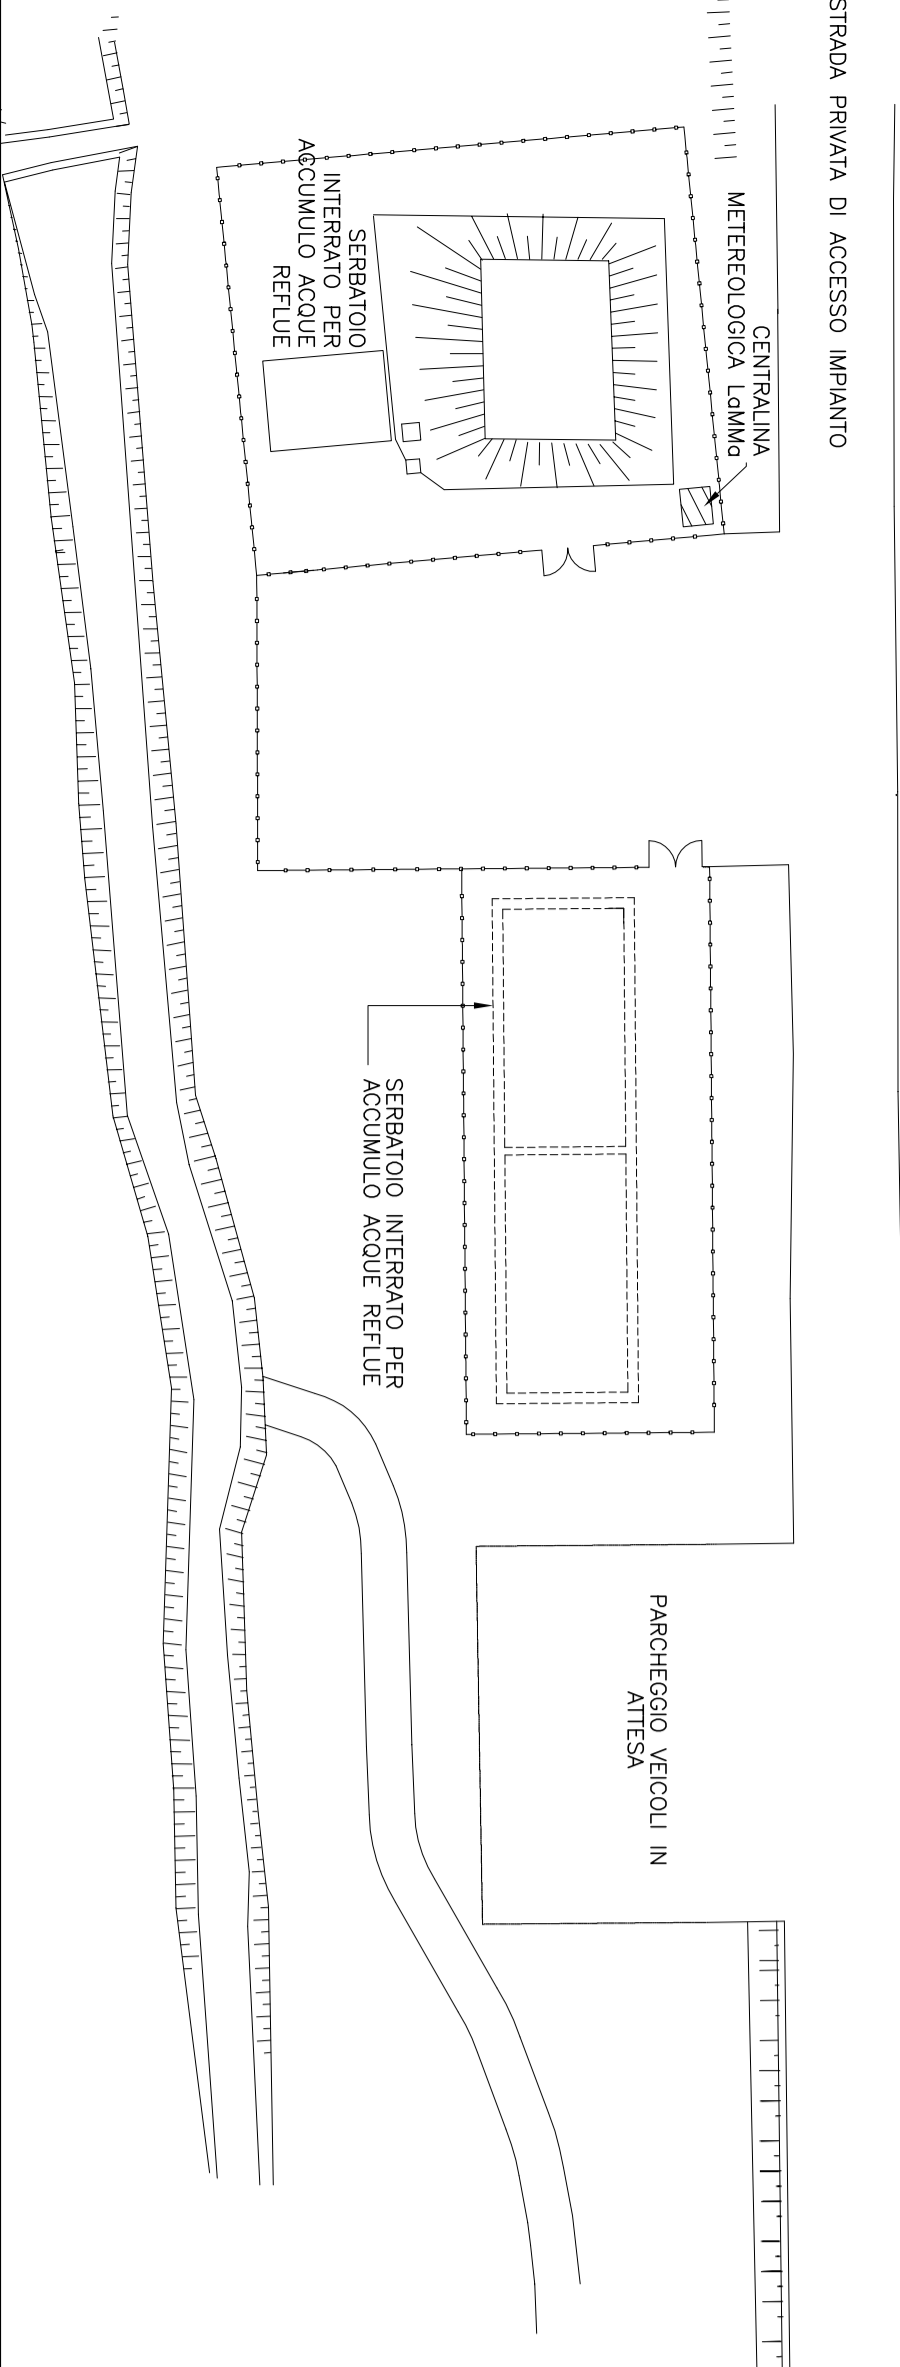


LEGENDA			
1A	Trituratore primario 1	11	Trituratore rifiuti organici
1B	Trituratore primario 2	12	Tromoggio di alimentazione impianto raffinazione
1C	Trituratore primario 3	13	Vogliatura primaria raffinazione rifiuti organici
2	Tromoggio di alimentazione presso	14	Vogliatura secondaria raffinazione rifiuti organici
3	Presso 3	15	Triturazione scarti intermedi raffinazione
4A	Separatore magnetico	16	Accumulo acque di processo provenienti dagli scrubbers e rutilizzate per bagnatura biocele
4B	Separatore magnetico	17	Voglio mobile rifiuti vegetali
4C	Separatore magnetico	18	Trituratore mobile rifiuti vegetali 1
5A	Voglio 2	19	Scrubbers biofilto emissione E8
5B	Voglio 3	20	Biofilto emissione E8
5C	Voglio 1	21	Scrubbers emissione E9
6	Separatore magnetico	22	Biofilto emissione E11
7A	Refinatore 1		
7B	Refinatore 3		
7C	Refinatore 2		
8A	Presso 2		
8B	Presso 1		
9	Separatore magnetico		
10	Separazione gravitica		

Ci: elementi con colorazione in rosso rappresentano gli interventi di modifica proposti:
 M1 - Nuovo nastro trasportatore sulla parete esterna impermeabile e realizzazione di pavimentazione impermeabile
 M2 - Nuovo nastro trasportatore nel reparto di selezione

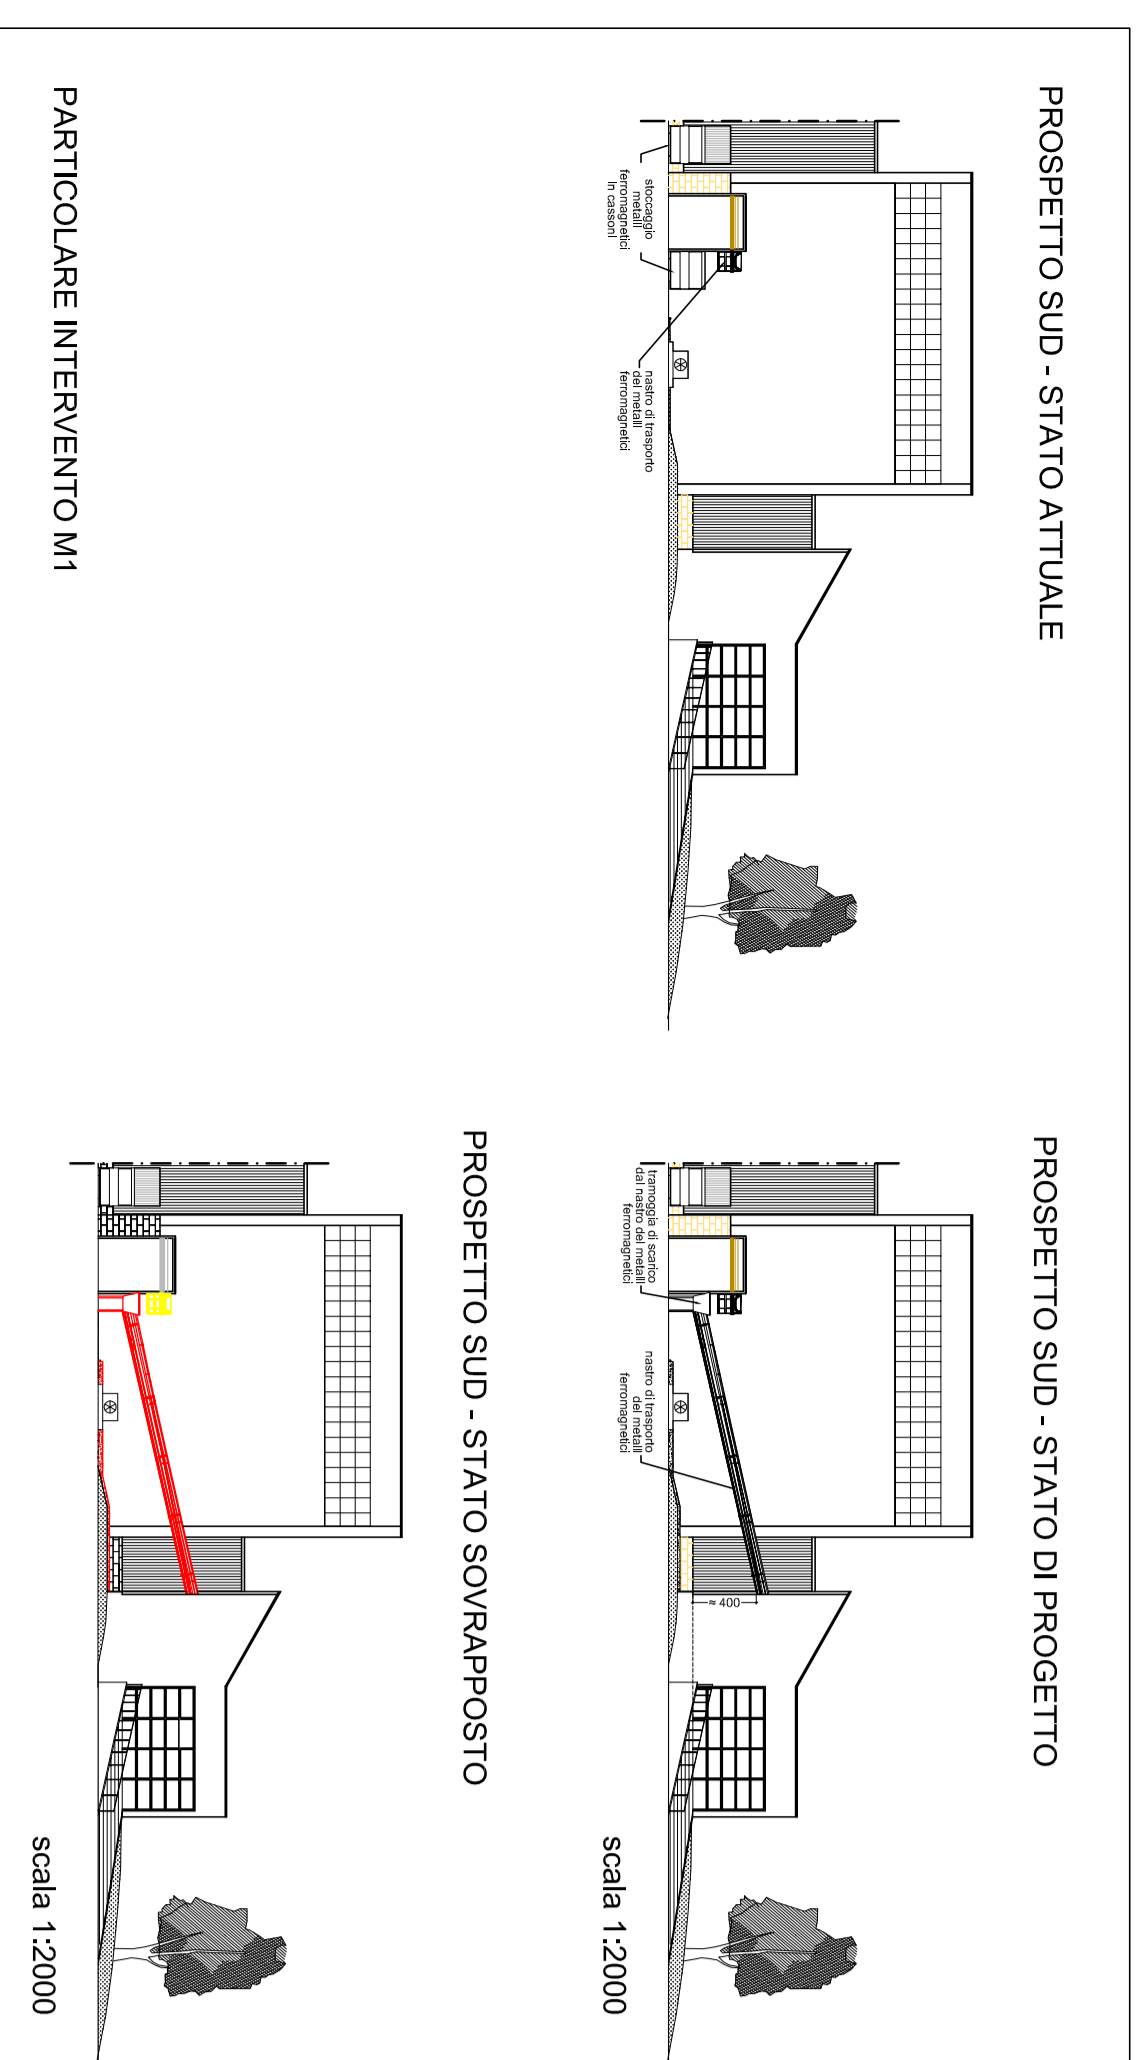

Quadrifoglio Spa
 Sede legale e amministrativa
 Via Bocca da Montale, 52
 50142 Firenze - Fax: 055 7322106
 quadrifoglio@quadrifoglio.org
 quadrifoglio.spa@gmail.it
 http://www.quadrifoglio.org

QUADRIFOGLIO
 igiene è benessere

IMPIANTO DI SELEZIONE E COMPOSTAGGIO DI CASSE PASSERINI
 COMUNE DI SESTO FIORENTINO

DOMANDA DI AUTORIZZAZIONE INTEGRATA AMBIENTALE
 ai sensi dell'art. 29 del D.Lgs. 46/2014

Elaborato tecnico 2.3.c

PIANIMETRIA GENERALE IMPIANTO STATO DI PROGETTO CON AREE E ZONE DI STOCCAGGIO

Scala 1:500/1:2000	Data Maggio 2015
--------------------	------------------

Il Tecnico
 Ing. Franco Orsio

Il Proprietario/Cesore
 Direttore Generale
 Dott. Lino Damolati