




PIANTA

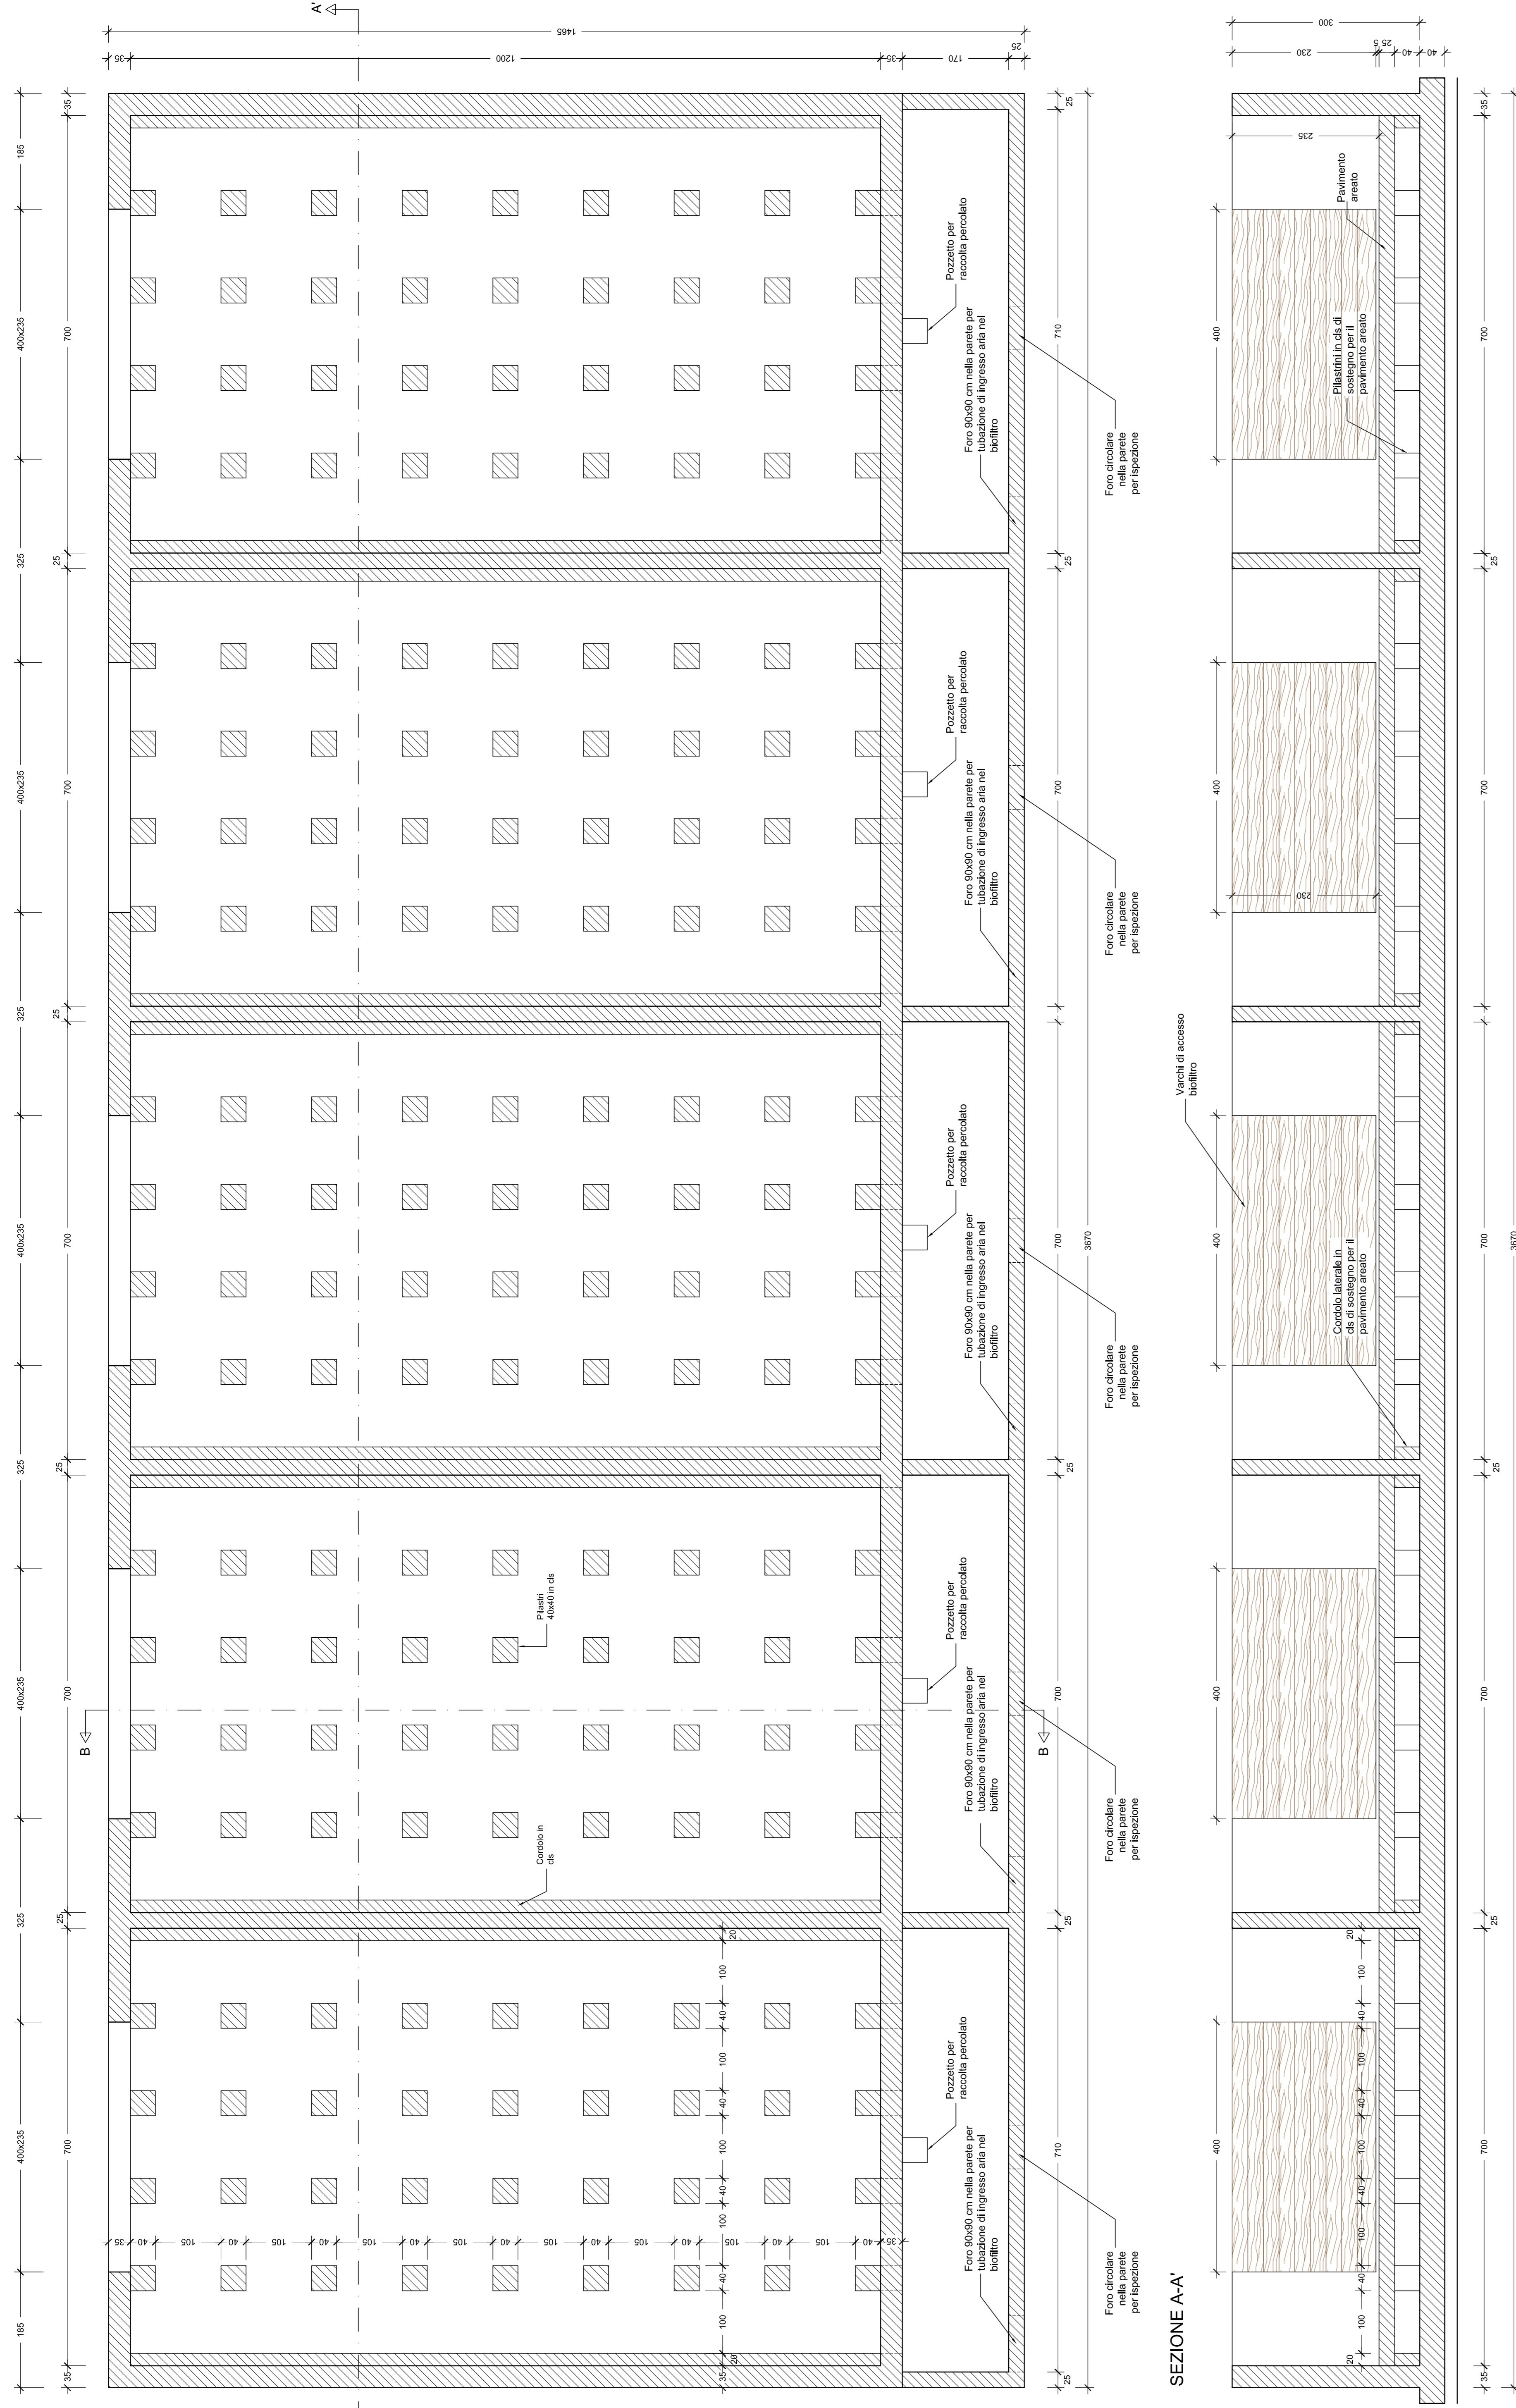


SEZIONE A-A'

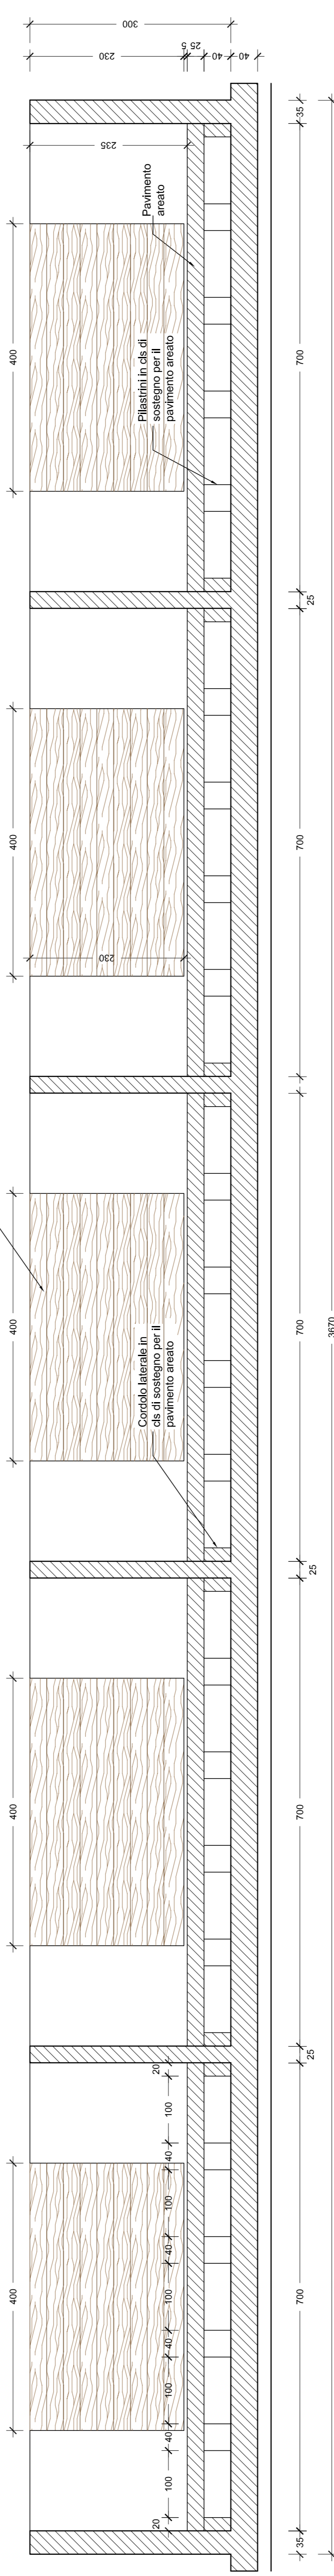


SEZIONE B-B'

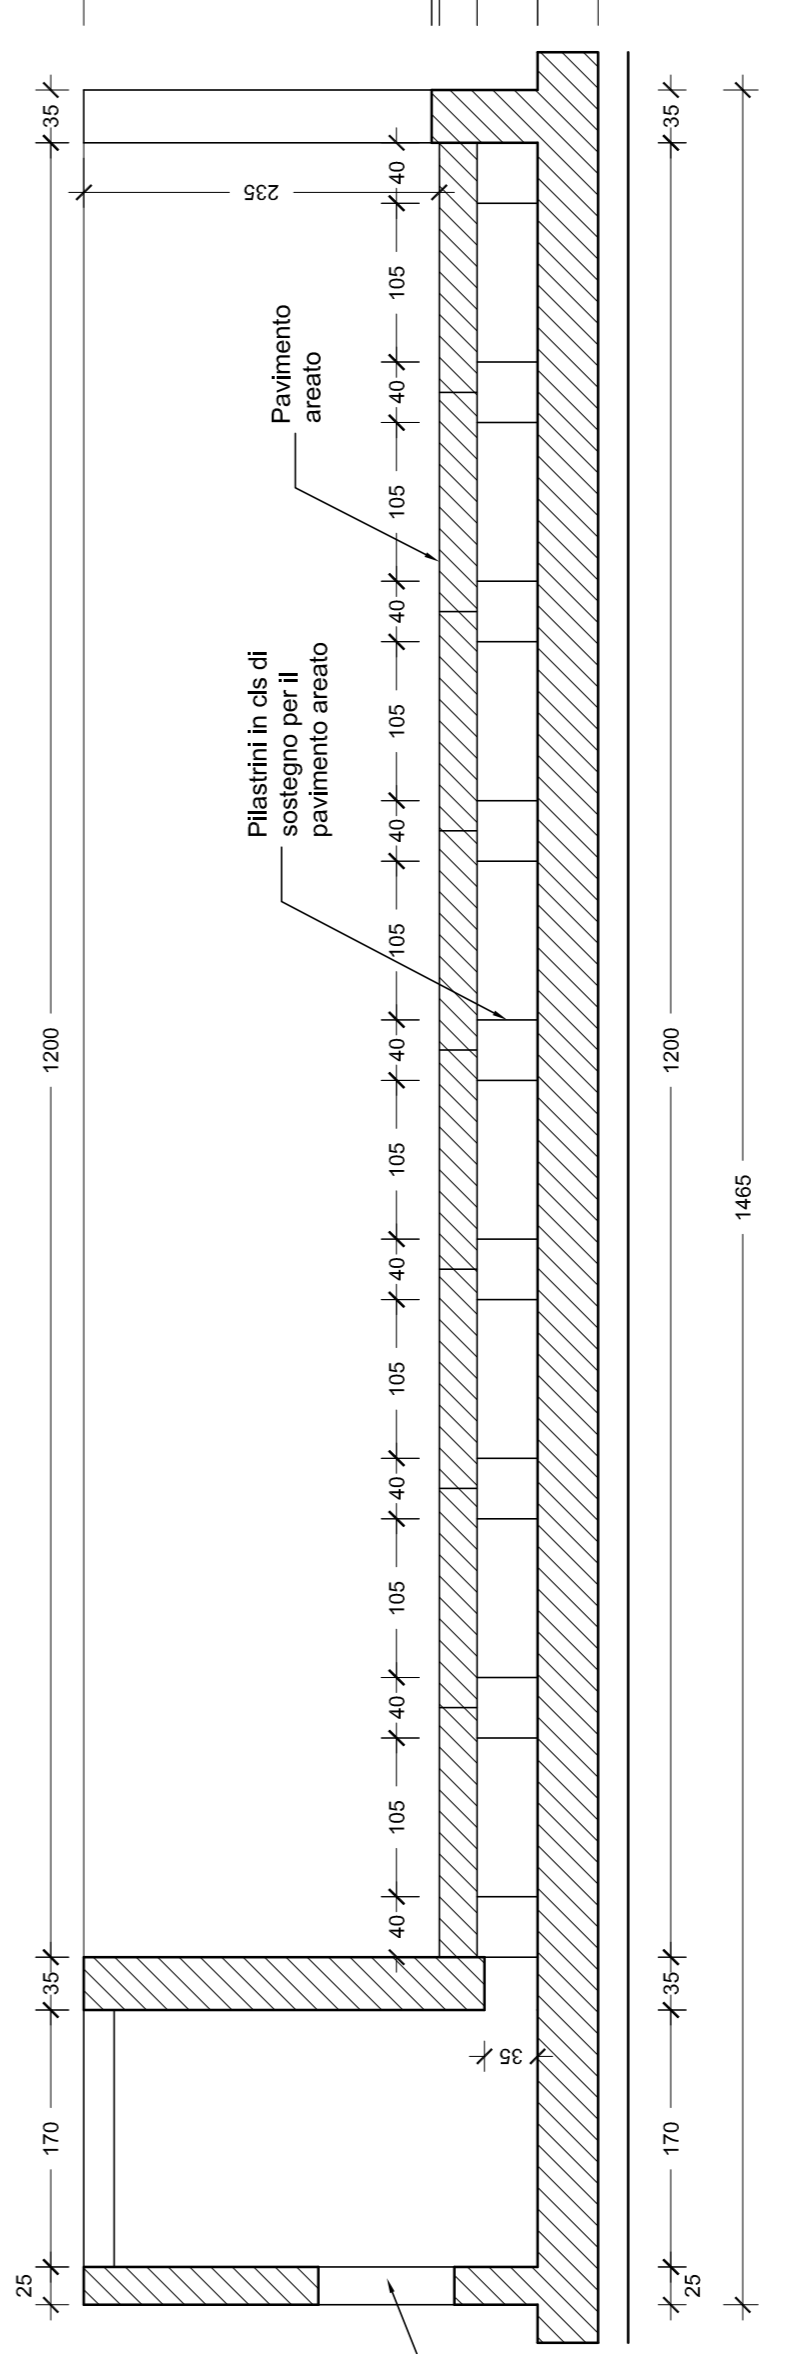

PROSPETTO NORD BIOFILTRO E TUBAZIONI

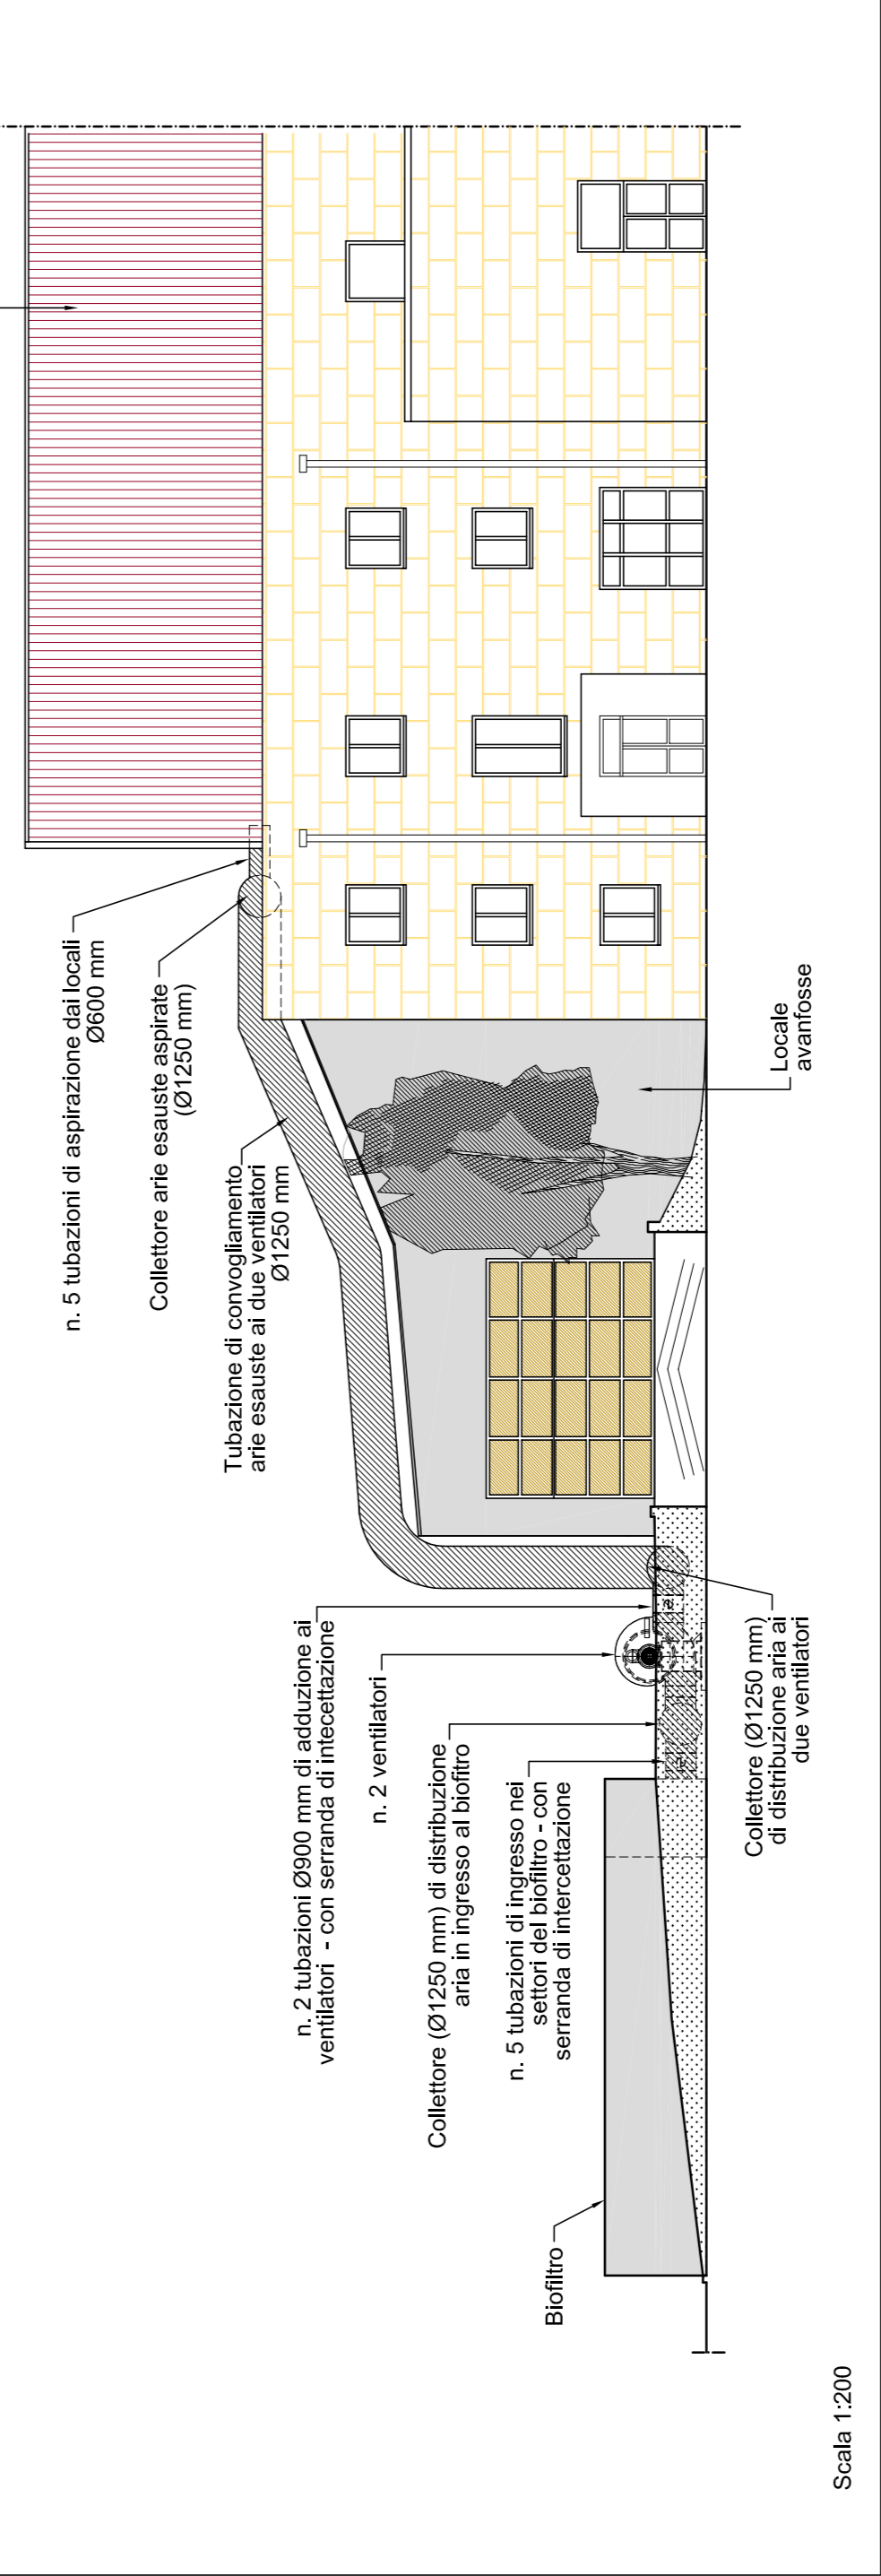

PROSPETTO EST BIOFILTRO E TUBAZIONI

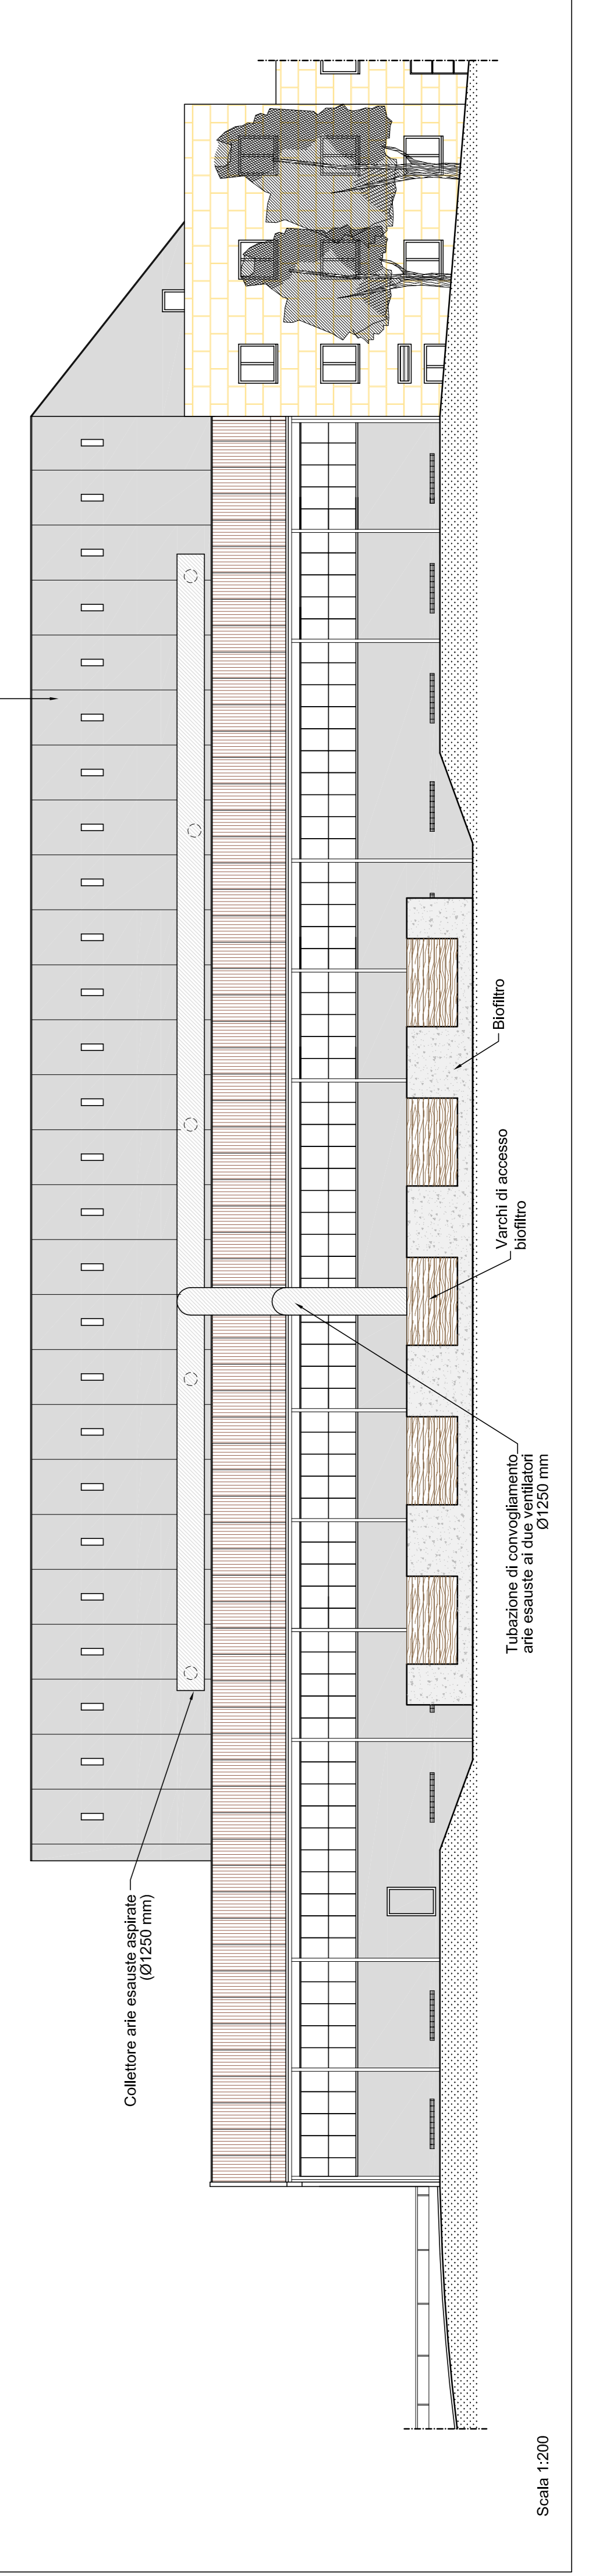

**Quadrifoglio Spa**  
Sede Sociale e amministrativa:  
Via Baccio da Montepaolo, 52  
50142 Firenze  
Tel. 055 73391 - Fax 055 7322106  
quadrifoglio@quadrifoglio.org  
www.quadrifoglio.org



igiene è benessere

**IMPIANTO DI SELEZIONE E COMPOSTAGGIO  
DI CASE PASSERINI  
COMUNE DI SESTO FIORENTINO**

**DOMANDA DI AUTORIZZAZIONE INTEGRATA  
AMBIENTALE**  
ai sensi dell'art. 29 del D.Lgs. 46/2014

Elaborato tecnico 2.3.d

PIANTA - SEZIONI - PROSPETTI  
BIOFILTRO DI PROGETTO

Scala 1:50/1:200 Data Maggio 2015

Il Tecnico  
Ing. Franco Cresto  
Il Proprietario/Gestore  
Dott. Livio Giannetti