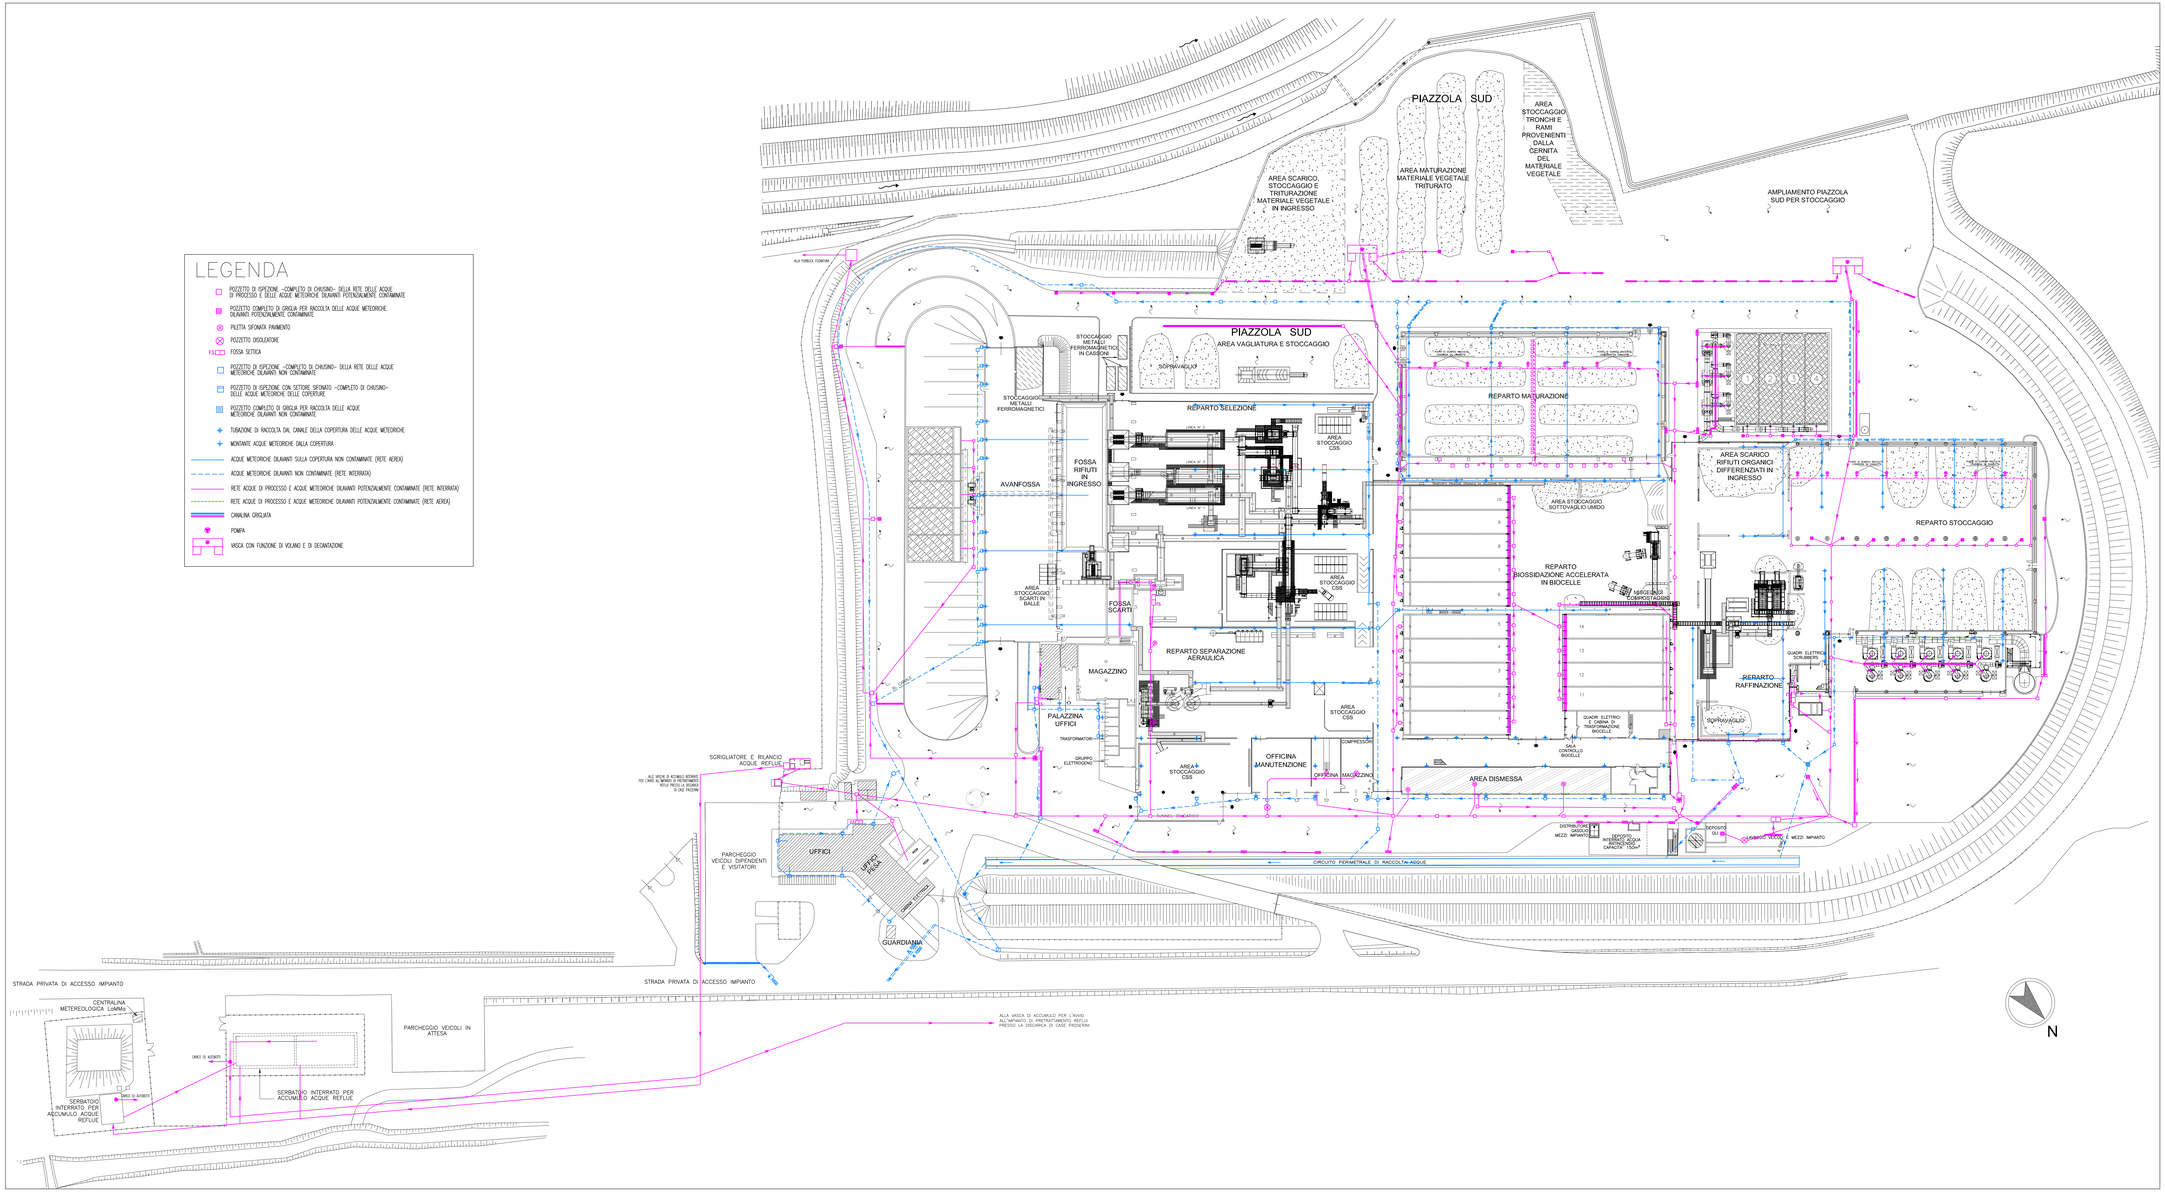

Quadrifoglio Spa
Sede legale e amministrativa
Via Bazzoli da Monteluppo, 52
50142 Firenze
Tel. 055 73391 - Fax 055 7322106
quadrifoglio@quadrifoglio.org
quadrifoglio.spa@legalmail.it
http://www.quadrifoglio.org
igiene è benessere

IMPIANTO DI SELEZIONE E COMPOSTAGGIO DI CASE PASSERINI

COMUNE DI SESTO FIORENTINO

DOMANDA DI AUTORIZZAZIONE INTEGRATA AMBIENTALE
ai sensi dell'art. 29 del D.Lgs. 46/2014

Elaborato tecnico 3.2.b

PLANIMETRIA GENERALE IMPIANTO RETE DI RACCOLTA ACQUE DI PROCESSO E ACQUE METEORICHE DILAVANTI STATO DI PROGETTO

Scala 1:500/1:2000 | Data Maggio 2015

Il Tecnico
Ing. Franco Criato

Il Proprietario/Gestore
Direttore Generale
Dott. Livio Giannotti