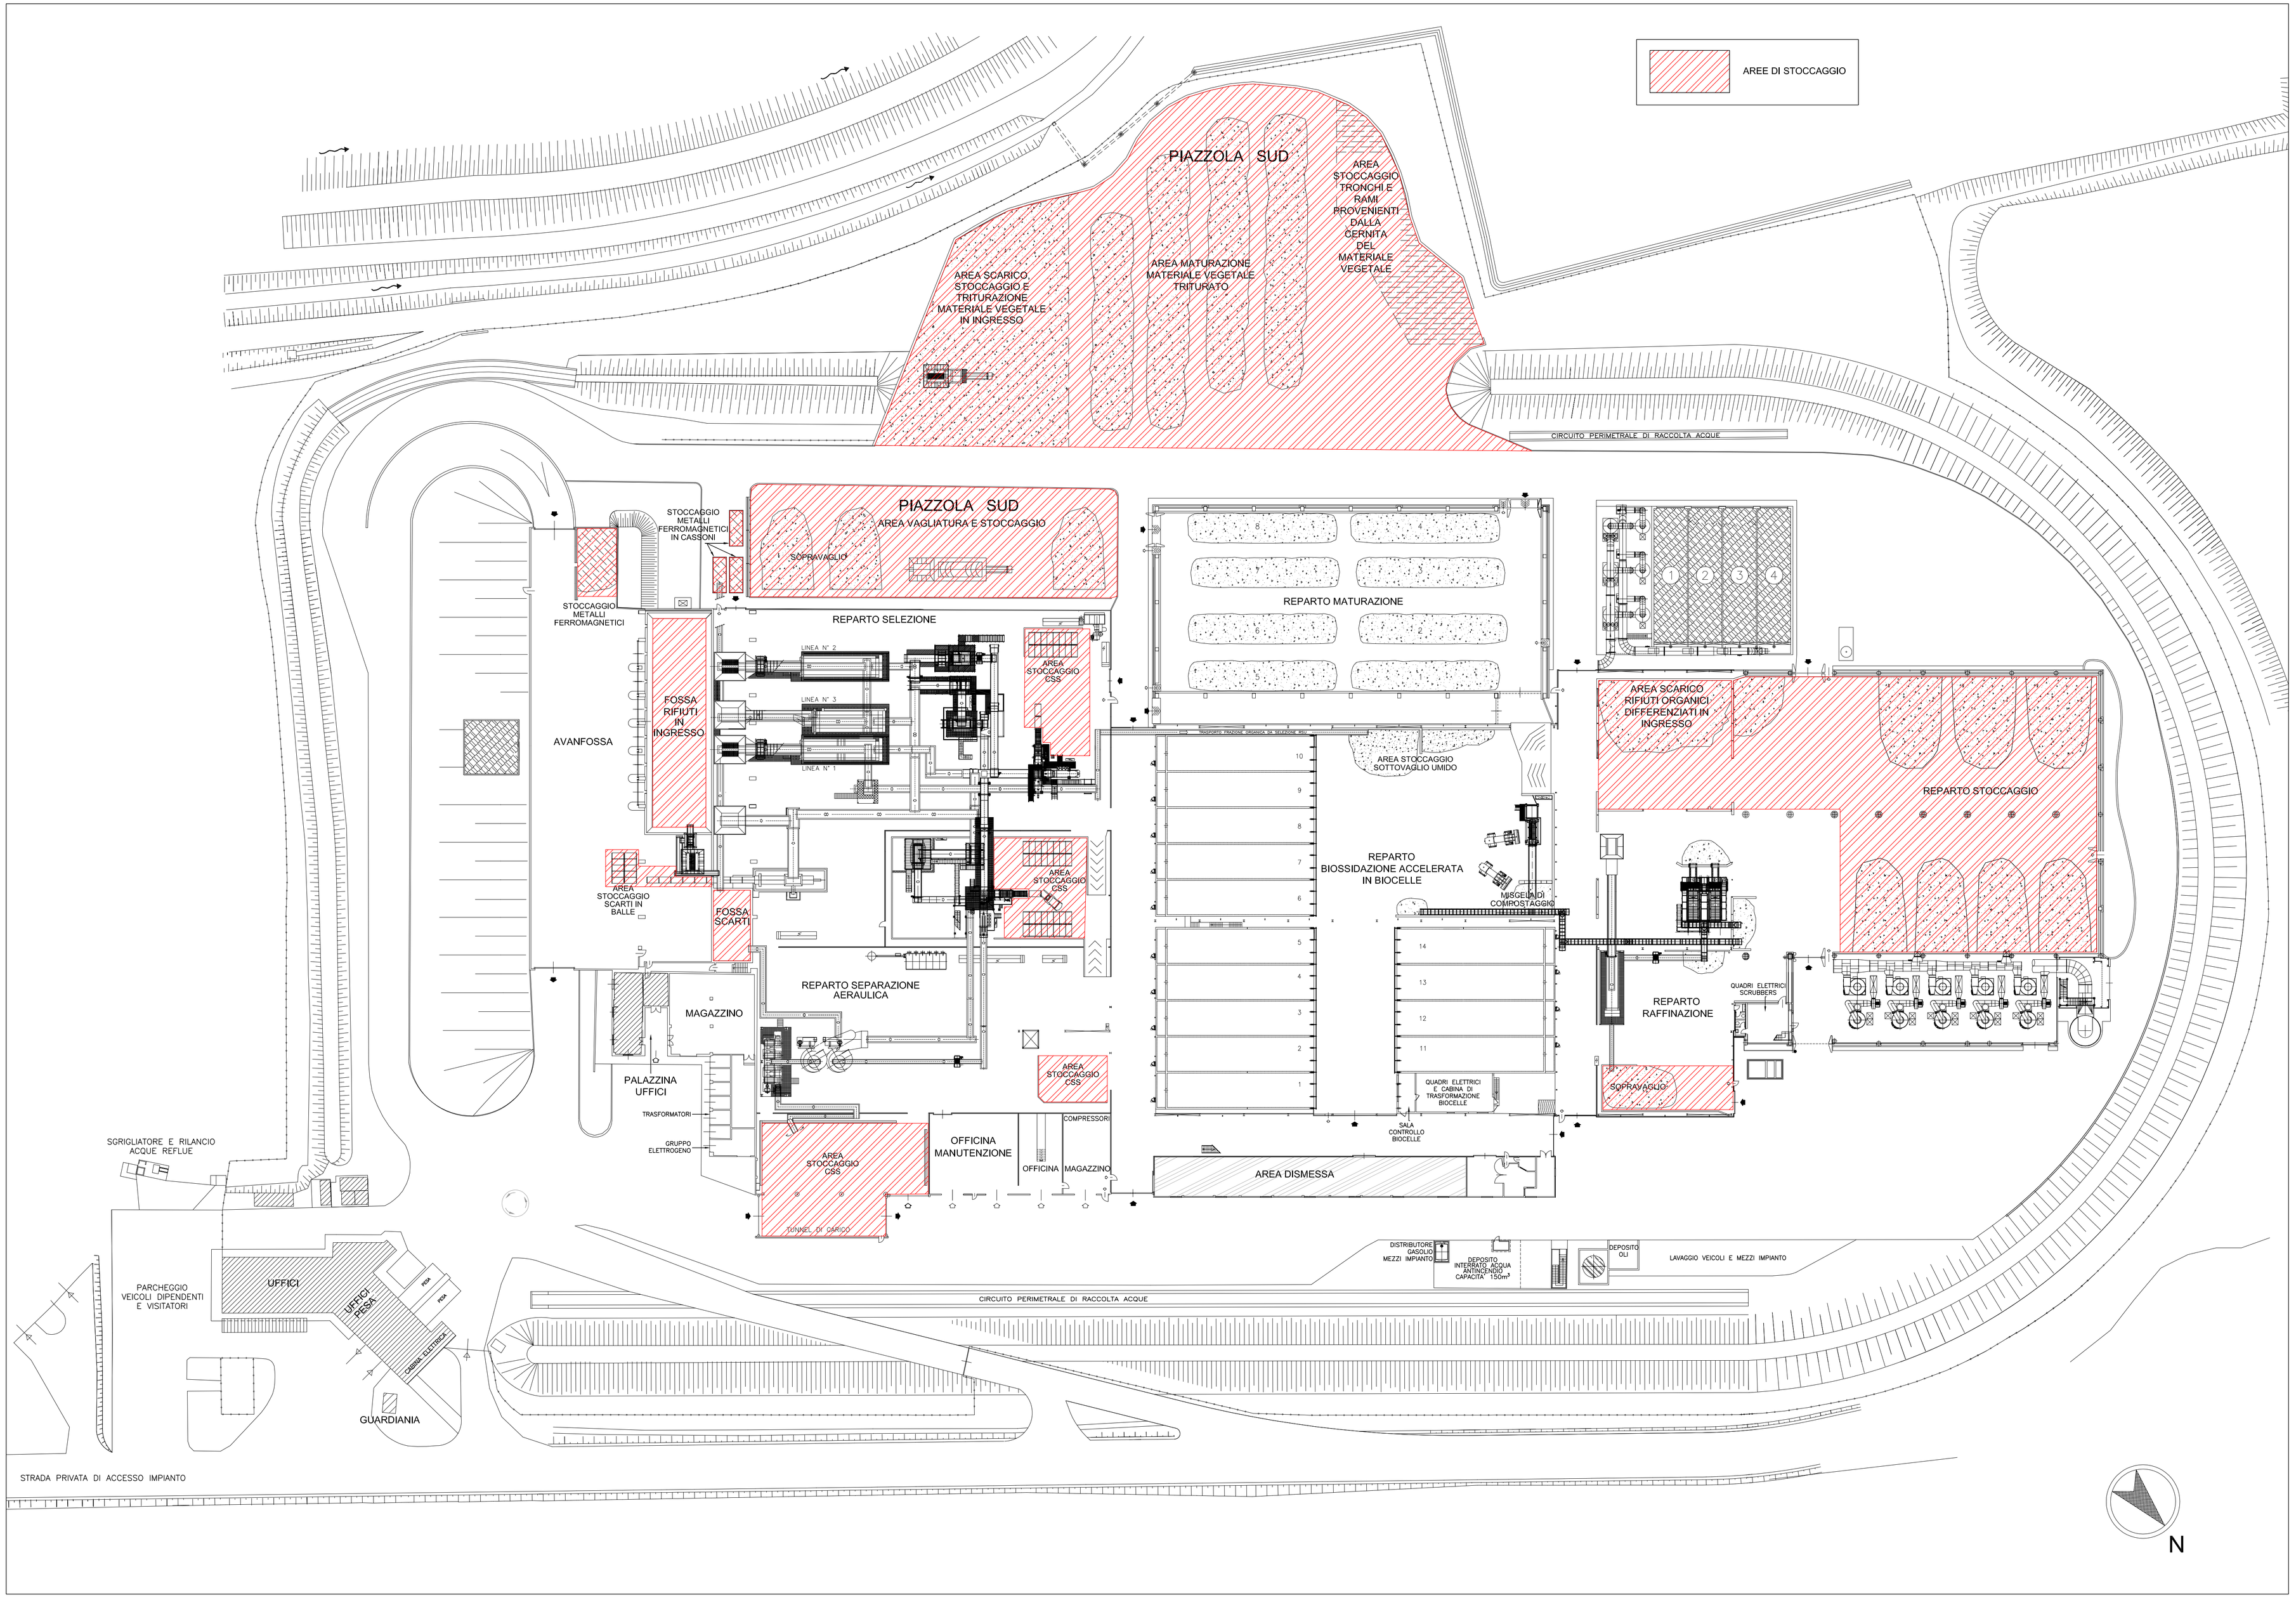

Quadrifoglio Spa
Sede legale e amministrativa
Via Baccio da Montelupo, 52
50142 Firenze
Tel. 055 73391 - Fax 055 7322106
quadrifoglio@quadrifoglio.org
quadrifoglio.spa@legalmail.it
http://www.quadrifoglio.org

igiene è benessere

IMPIANTO DI SELEZIONE E COMPOSTAGGIO DI CASE PASSERINI

COMUNE DI SESTO FIORENTINO

DOMANDA DI AUTORIZZAZIONE INTEGRATA AMBIENTALE

ai sensi dell'art. 29 del D.Lgs. 46/2014

Elaborato tecnico 3.4.a

PLANIMETRIA GENERALE IMPIANTO AREE DI STOCCAGGIO STATO ATTUALE

Scala 1:500	Data Maggio 2015

Il Tecnico	Il Proprietario/Gestore
Ing. Franco Cristo	Direttore Generale Dott. Livio Giannotti