


AREA CANTIERE ZONA PRESA = 1690 mq (scala 1:200)

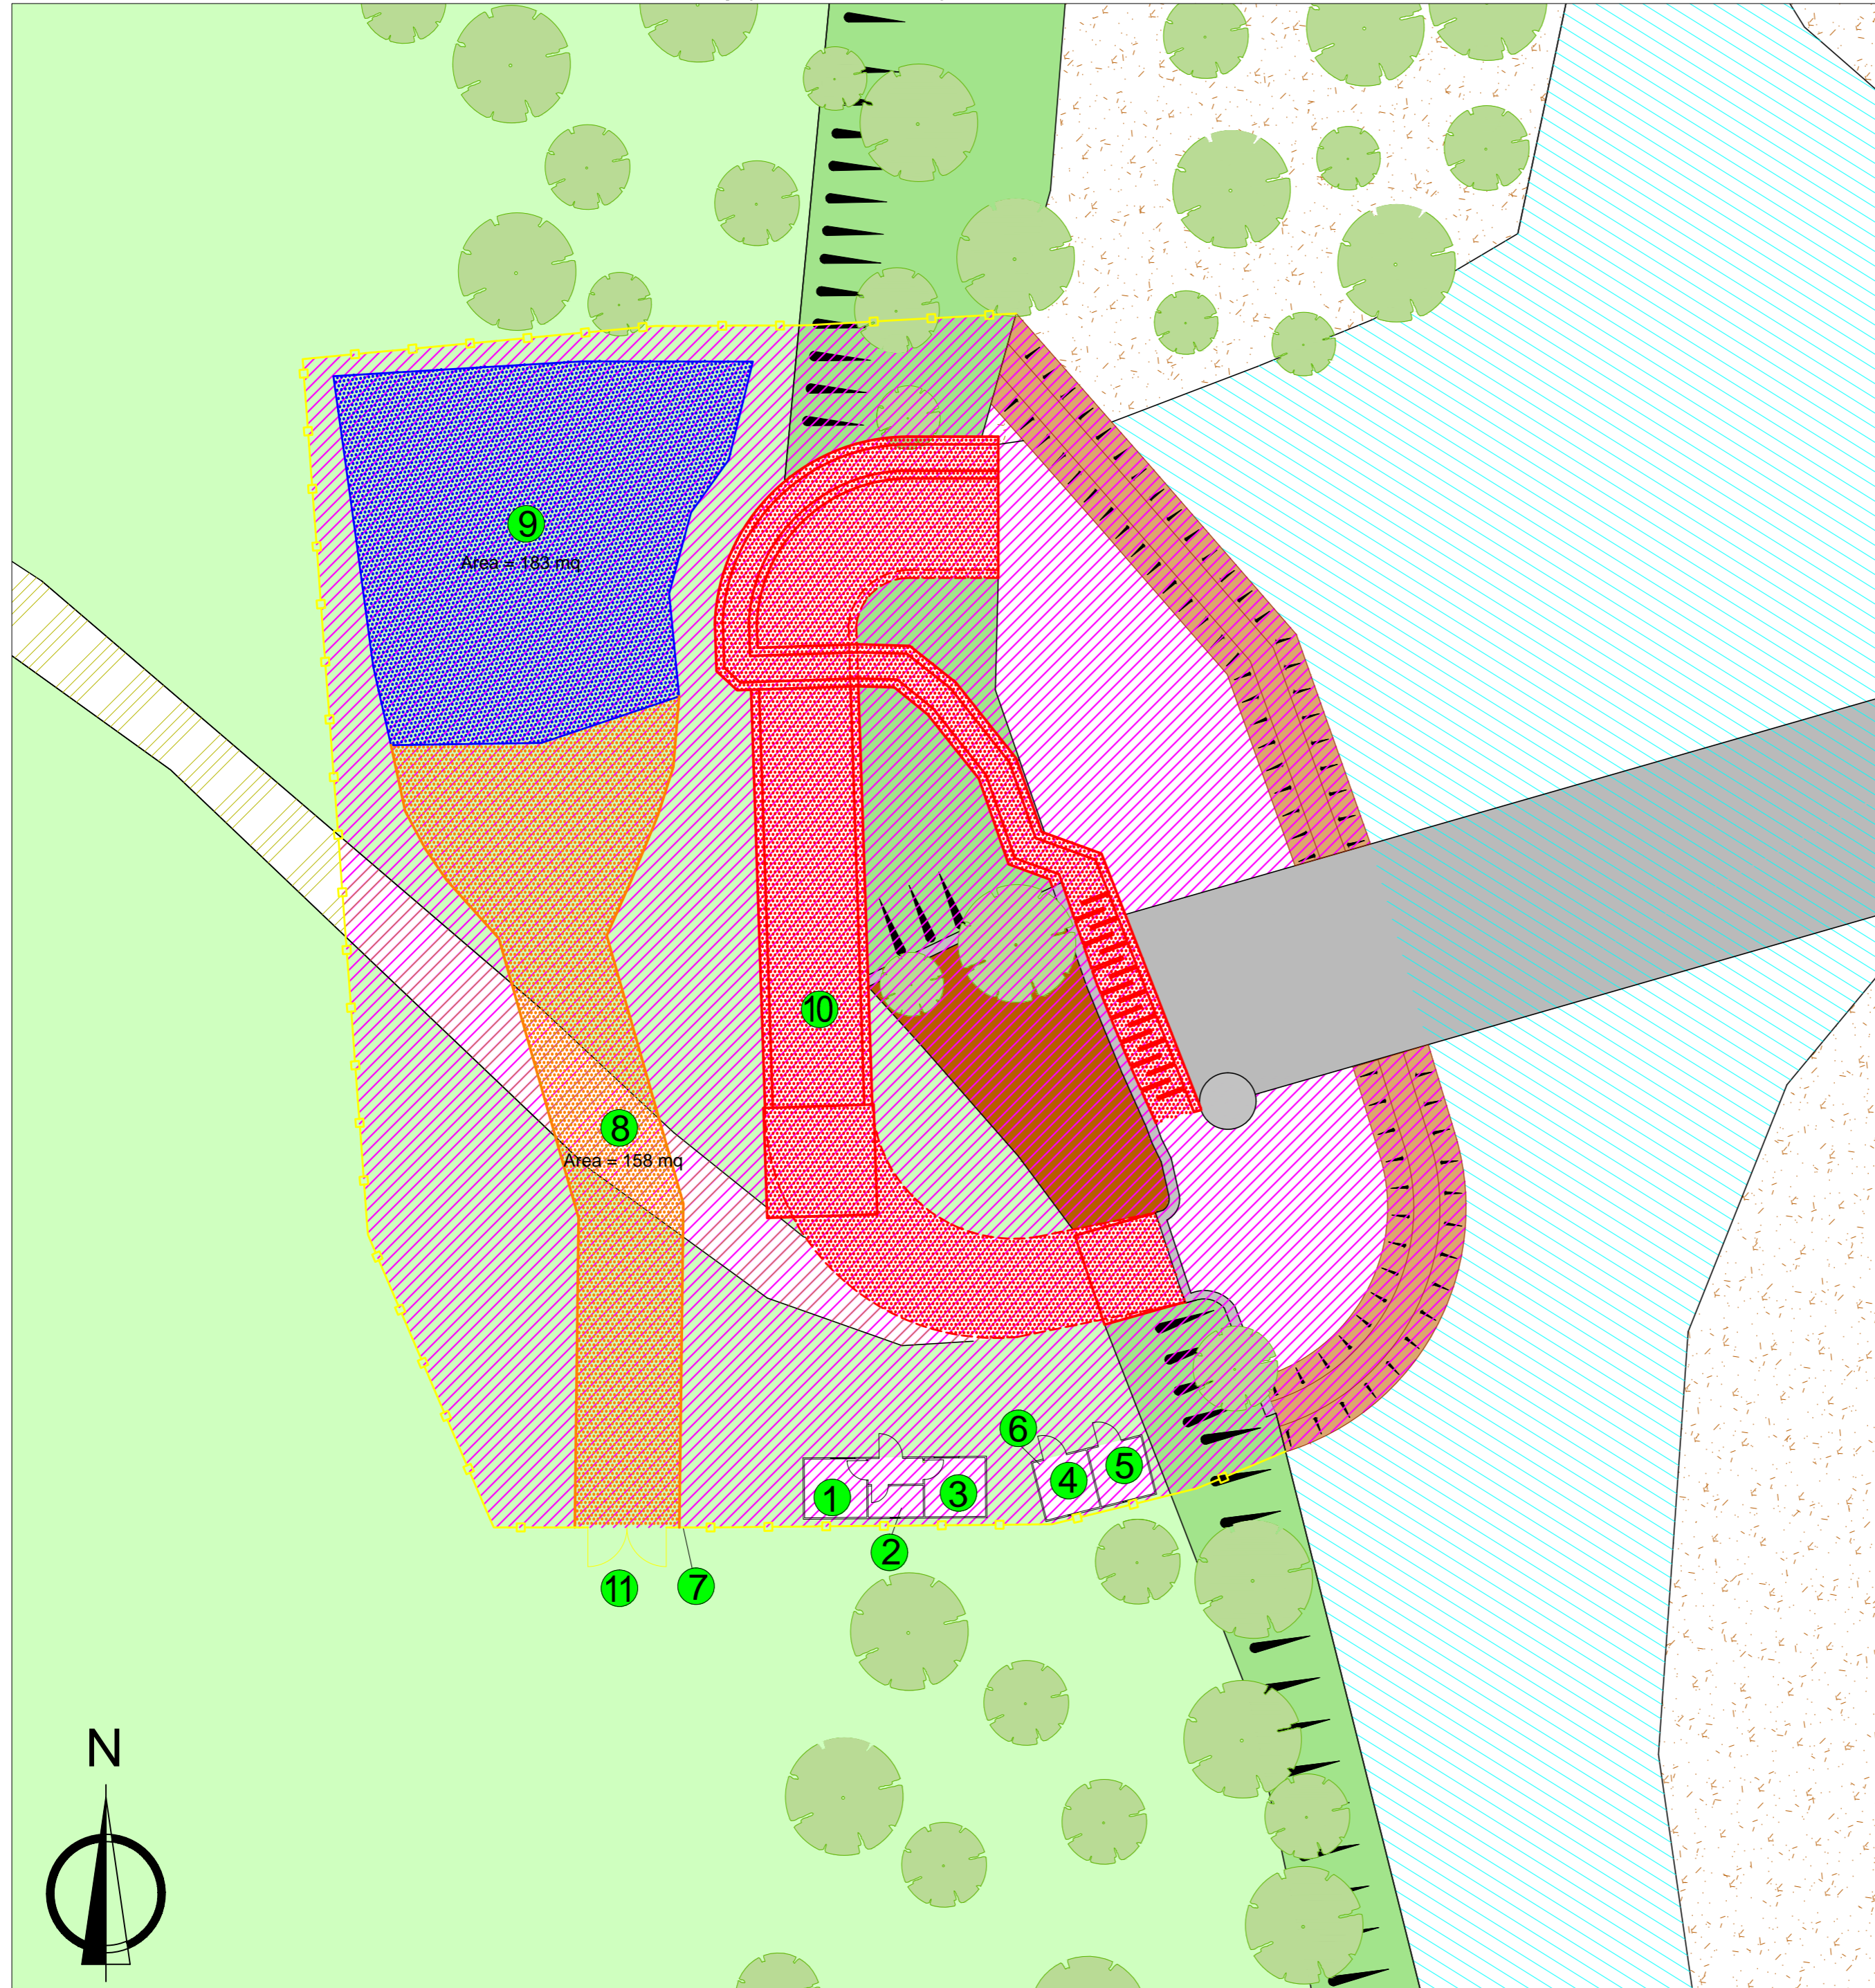

**LEGENDA**

- Opere da realizzare
- Area di cantiere da ripristinare a fine lavori
- Zona di manovra e di scarico e carico
- Zona di stoccaggio materiali
- Recinzione di cantiere

- 1 Ufficio, presidio sanitario e telefoni utili
- 2 Servizi igienici
- 3 Spogliatoio
- 4 Deposito attrezzi da lavoro
- 5 Deposito materiali chiuso
- 6 Gruppo elettrogeno
- 7 Accesso carrabile e pedonale con cartello
- 8 Zona di manovra e di scarico e carico
- 9 Zona di stoccaggio materiali
- 10 Edificio da realizzare
- 11 Cartello di identificazione cantiere, orari di lavoro, divieto di accesso alle persone non autorizzate, obbligo di scarpe antinfortunistiche e casco



**ENERPROJECT SRL**  
Sede legale: Via Borgo Giannotti, 199/N - 55100 San Marco Lucca (LU)  
C.F./P.IVA 02338500461




Via Borgo Giannotti 199/N, 55100 S.Marco-Lucca (LU)

NUOVO IMPIANTO IDROELETTRICO  
DENOMINATO "CALZAIOLO" SUL TORRENTE PESA  
COMUNE DI SAN CASCIANO IN VAL DI PESA PROVINCIA DI FIRENZE

**PROGETTO DEFINITIVO**

N°: <b>12</b>	SCALA: 1:200	TITOLO:  <b>AREA DI CANTIERE</b>
	DATA: Agosto 2015	
PROGETTAZIONE: <b>Enerproject S.r.l.</b> Ufficio tecnico		SEDE : Enerproject srl Via Borgo Giannotti 199/N - 55100 S.Marco-Lucca (LU) - ITALIA tel. +39 0583 394552 fax. +39 0583 394552 email. ufficiotecnico@enerprojectsrl.it PEC. enerprojectsrl@legalmail.it

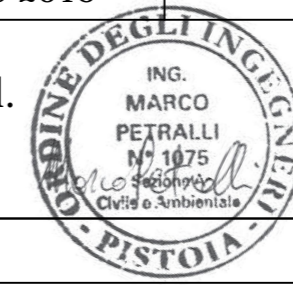

REVISIONE	
DATA	NOTE
REV. 4	
REV. 3	
REV. 2	31/08/2015 Emissione per attivazione procedura di V.I.A.
REV. 1	27/04/2015 Emissione per richiesta preventivo di allaccio alla rete Enel

