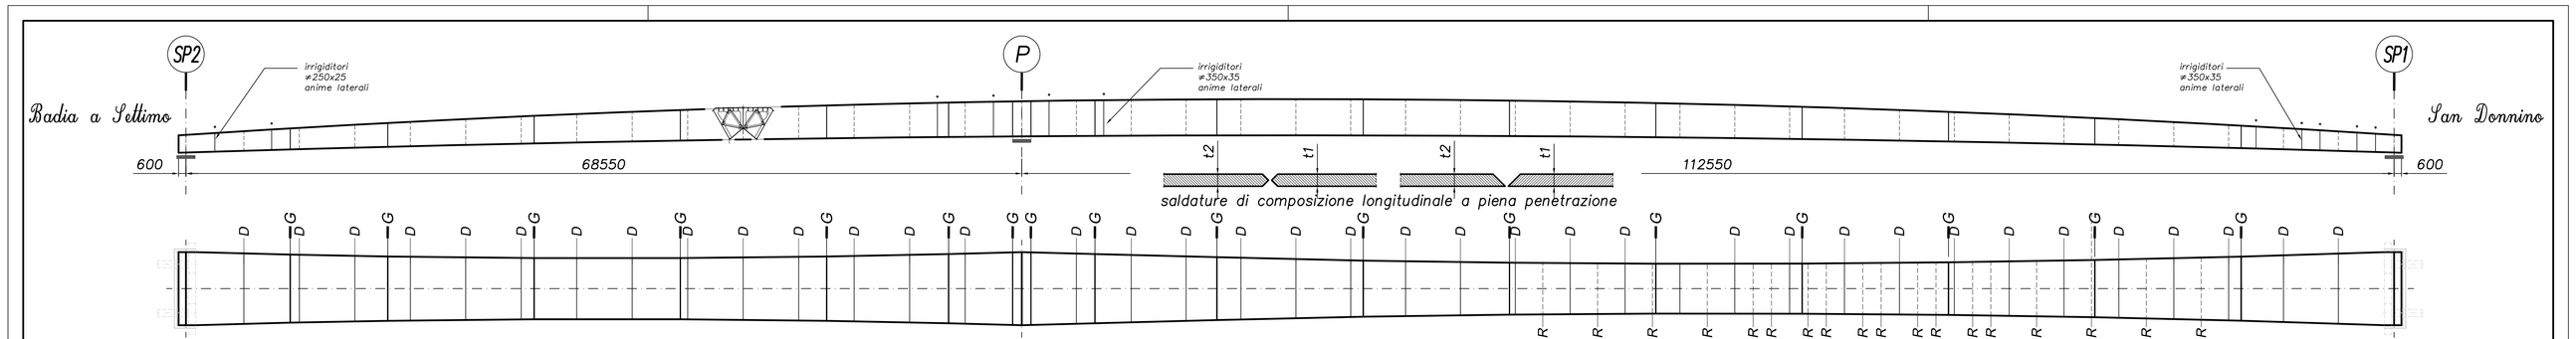
SP2
P
SP1
Badia a Settimo
San Donnino
Irrigiditori
≠250x25
anime laterali
Irrigiditori
≠350x35
anime laterali
600
68550
112550
600
t2
t1
saldature di composizione longitudinale a piena penetrazione

| | | |