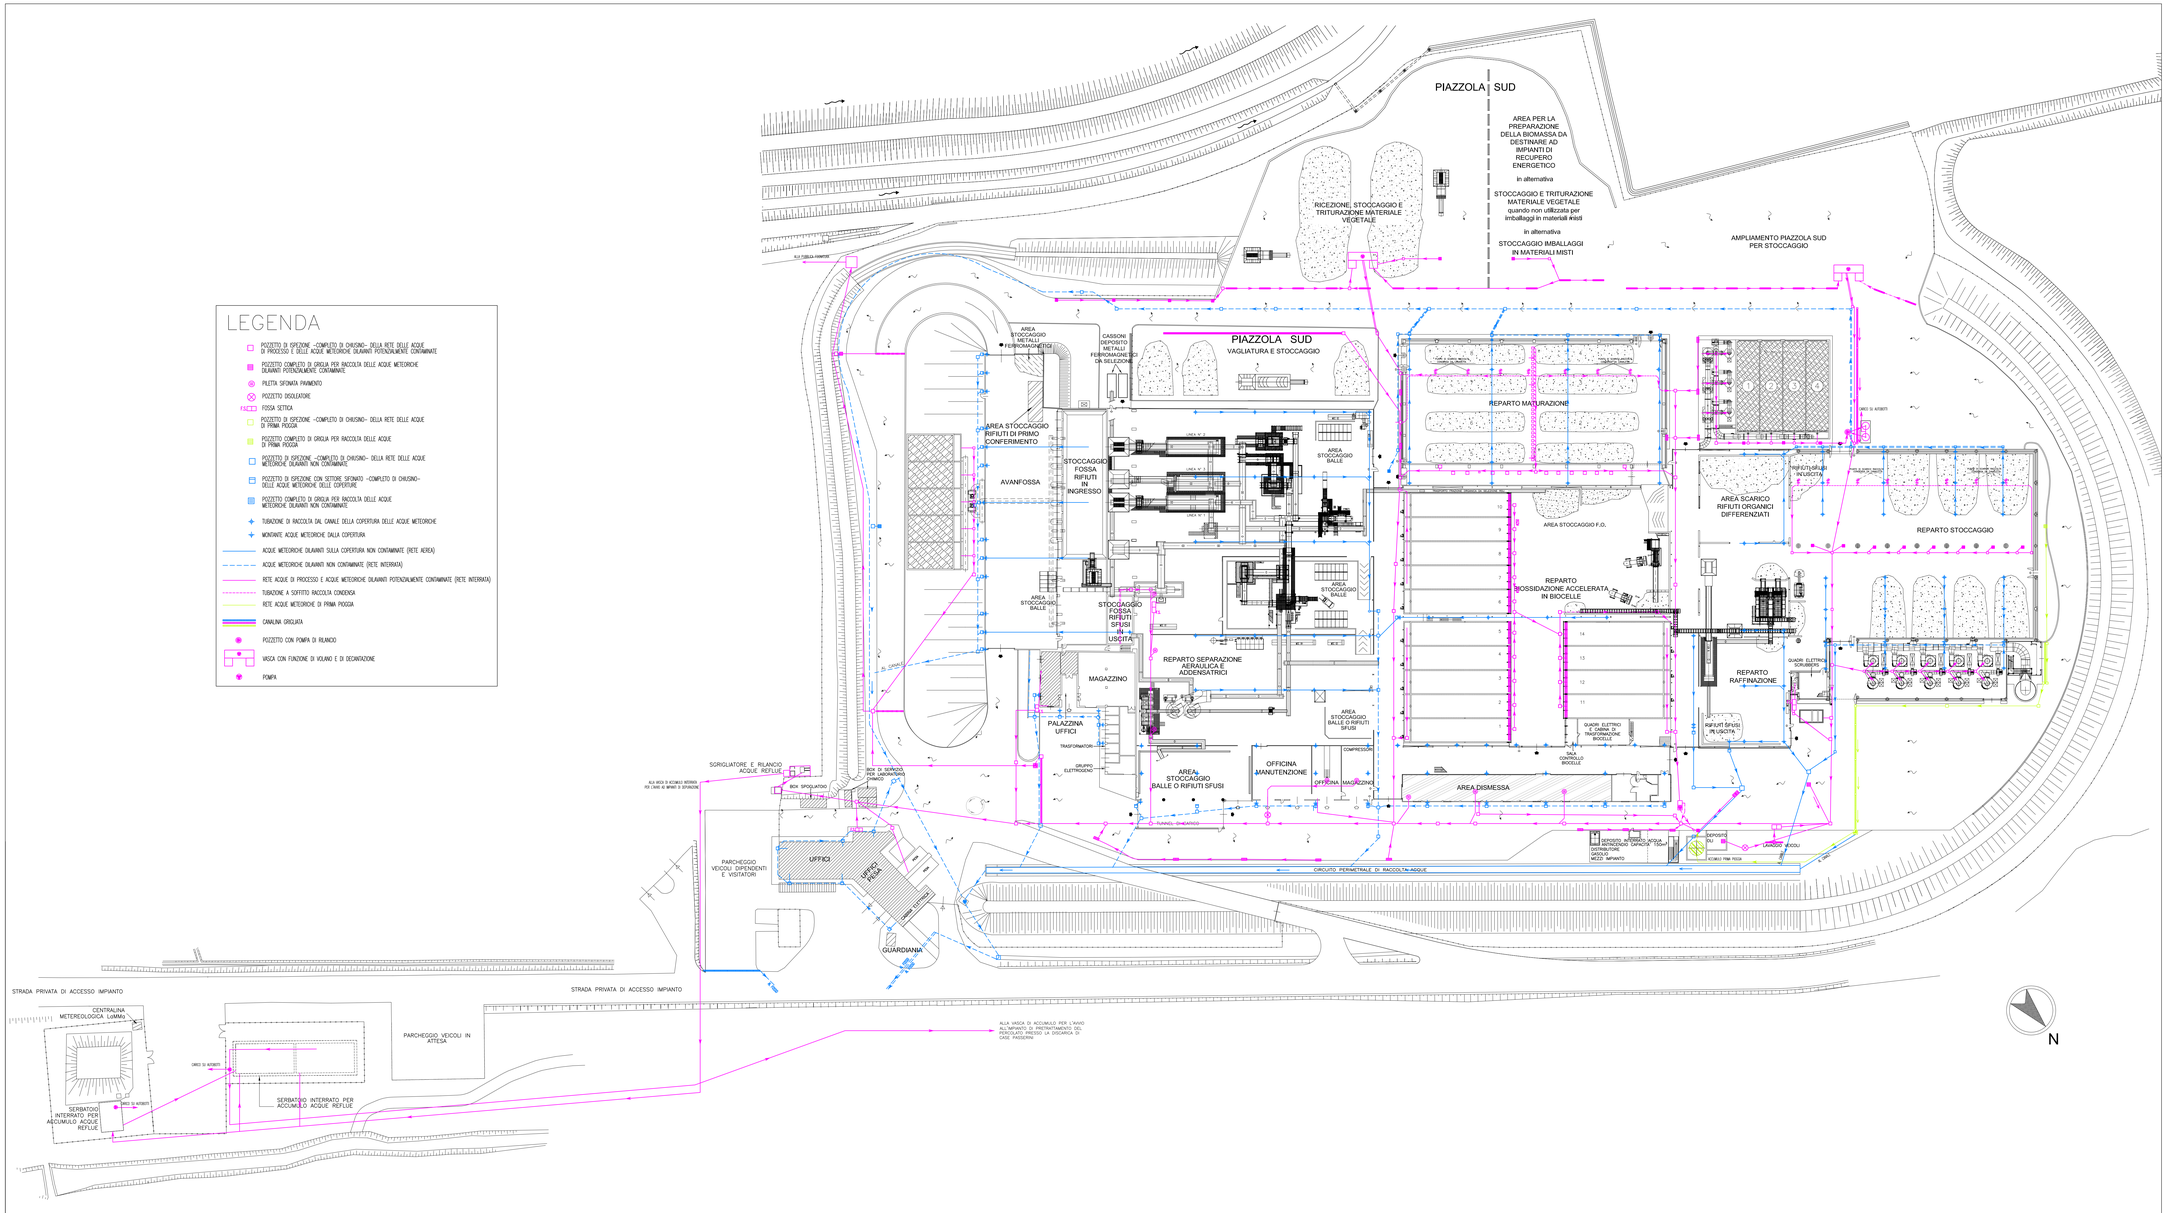


**Quadrifoglio Spa**
Sede legale e amministrativa
Via Baccio da Montelupo, 52
50142 Firenze
Tel. 055 73391 - Fax 055 7322106
quadrifoglio@quadrifoglio.org
quadrifoglio.spa@legalmail.it
http://www.quadrifoglio.org

igiene è benessere

# IMPIANTO DI SELEZIONE E COMPOSTAGGIO DI CASE PASSERINI

COMUNE DI SESTO FIORENTINO

## DOMANDA DI AUTORIZZAZIONE INTEGRATA AMBIENTALE

ai sensi dell'art. 29 del D.Lgs. 46/2014

Elaborato tecnico 3.2.b

## PLANIMETRIA GENERALE IMPIANTO RETE DI RACCOLTA ACQUE DI PROCESSO E ACQUE METEORICHE DILAVANTI STATO DI PROGETTO

| Scala 1:500 | Data Settembre 2014 |
|---|---|

Il Tecnico
Ing. Franco Cristo

Il Proprietario/Gestore
Amministratore Delegato
Dott. Livio Giannotti