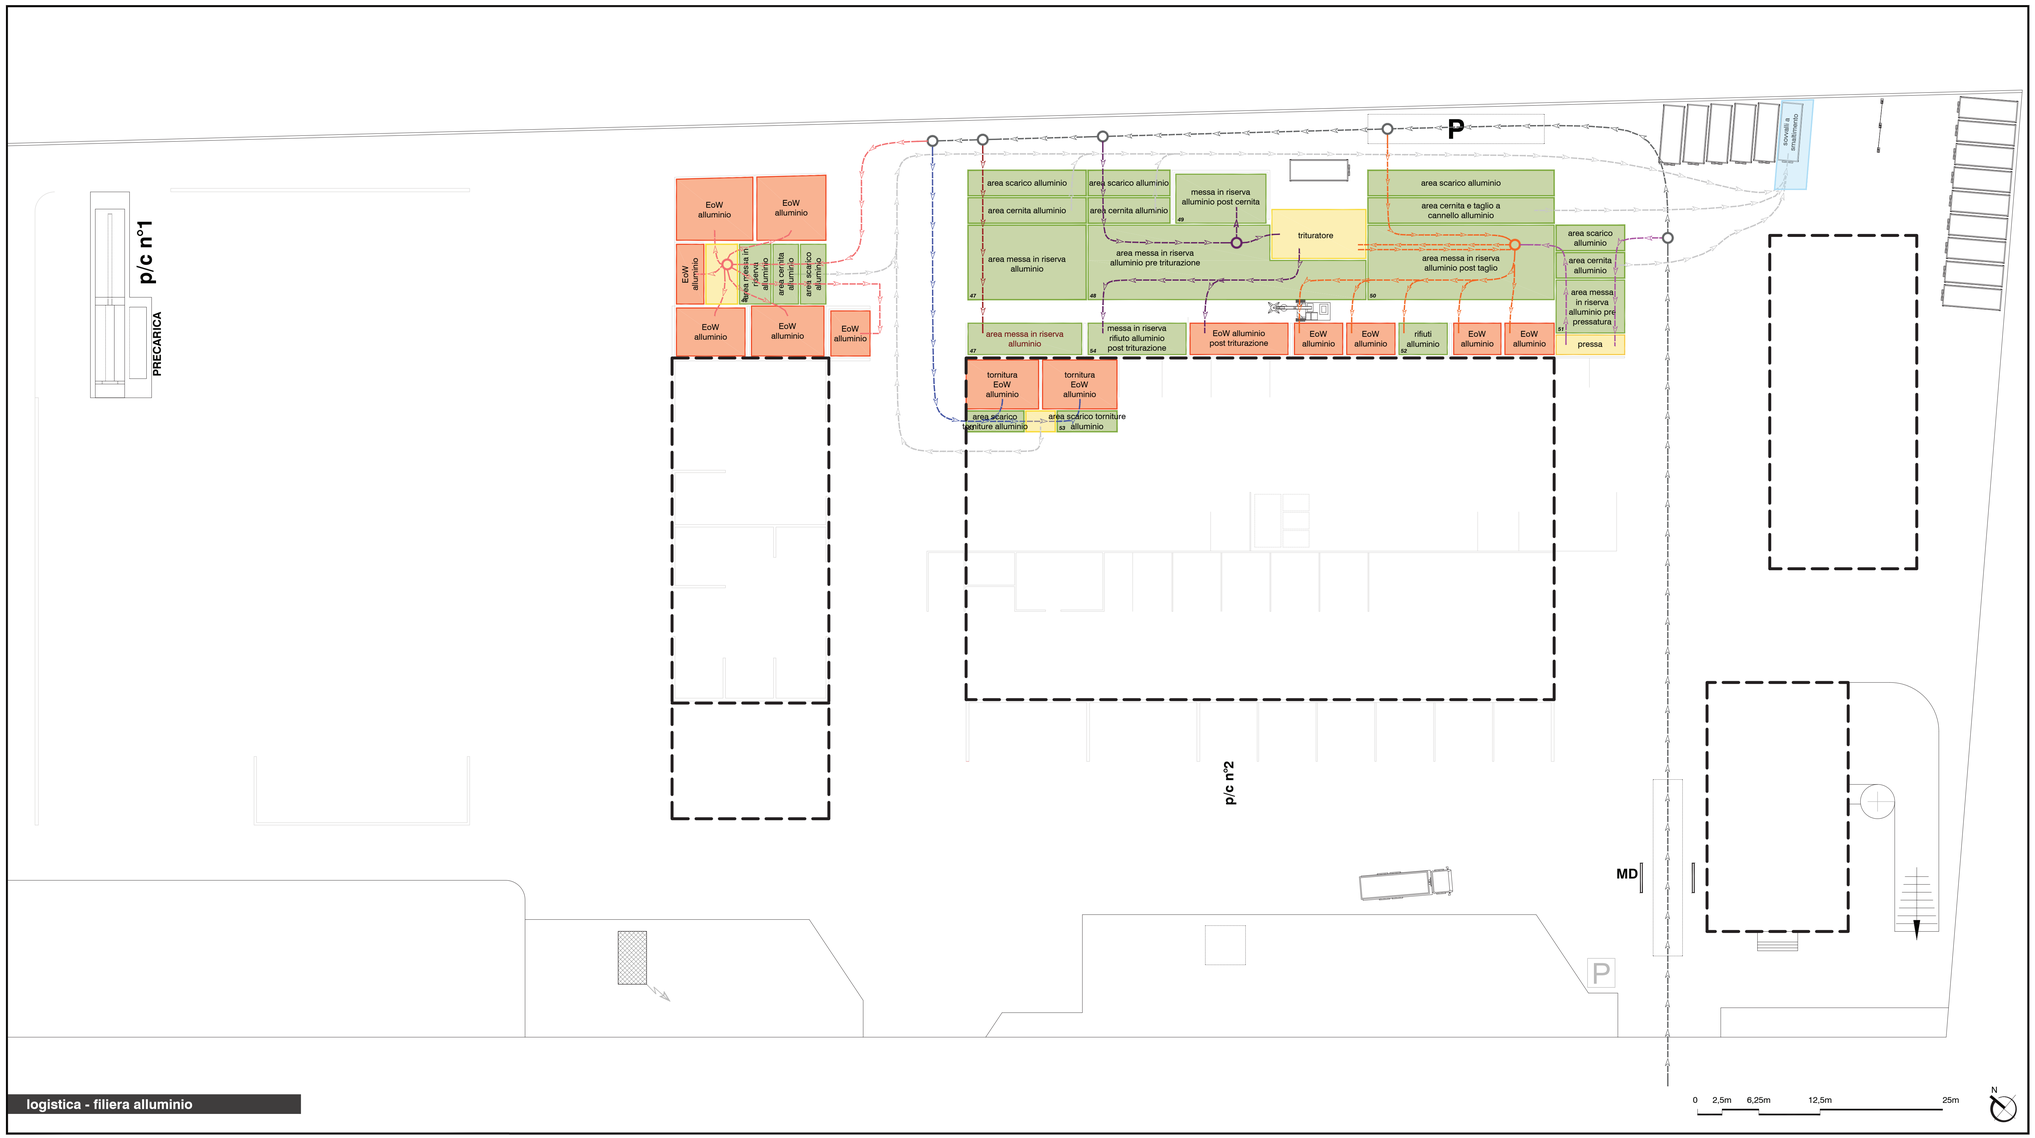

LOGISTICA

- aree scarico o messa in riserva o cernita \ selezione rifiuti
- aree di stoccaggio End of Waste (EoW)
- aree di lavorazione
- sovvalli e rifiuti in deposito preliminare

COMUNE DI FIGLINE VALDARNO

Provincia di Firenze

Progetto:

Domanda di Autorizzazione Integrata Ambientale (AIA)
art. 29-TER D.Lgs 152/2006

Integrazioni post CDS del 30/03/2015

Oggetto:

planimetria logistica filiera rifiuti alluminio

a cura di:

Soluzione Ambiente S.r.l.
via A. Grandi, 2 - 50029 Tavarnuzze - Impruneta (FI)
Tel. 055 2373687 Fax. 055 2373686
www.soluzioneambiente.it e-mail: info@soluzioneambiente.it

Coordinatore:

Dott. Ing. Tommaso Sgaragli

Stefano Maci

Collaboratori:

Jonathan Rosenfeld
(disegni)

Committente:

EFFEMETAL s.r.l.

Via G. Di Vittorio, 24
50063 Figline Valdarno (FI)

Ubicazione intervento:
Via G. Di Vittorio, 24
50063 Figline Valdarno (FI)

Revisione	Descrizione

Tavola: **06b**

Scala: **1:250**

Data: **13 maggio 2015**

logistica - filiera alluminio