




VISTA 1 PROSPETTO NORD

 

VISTA 2 PROSPETTO SUD

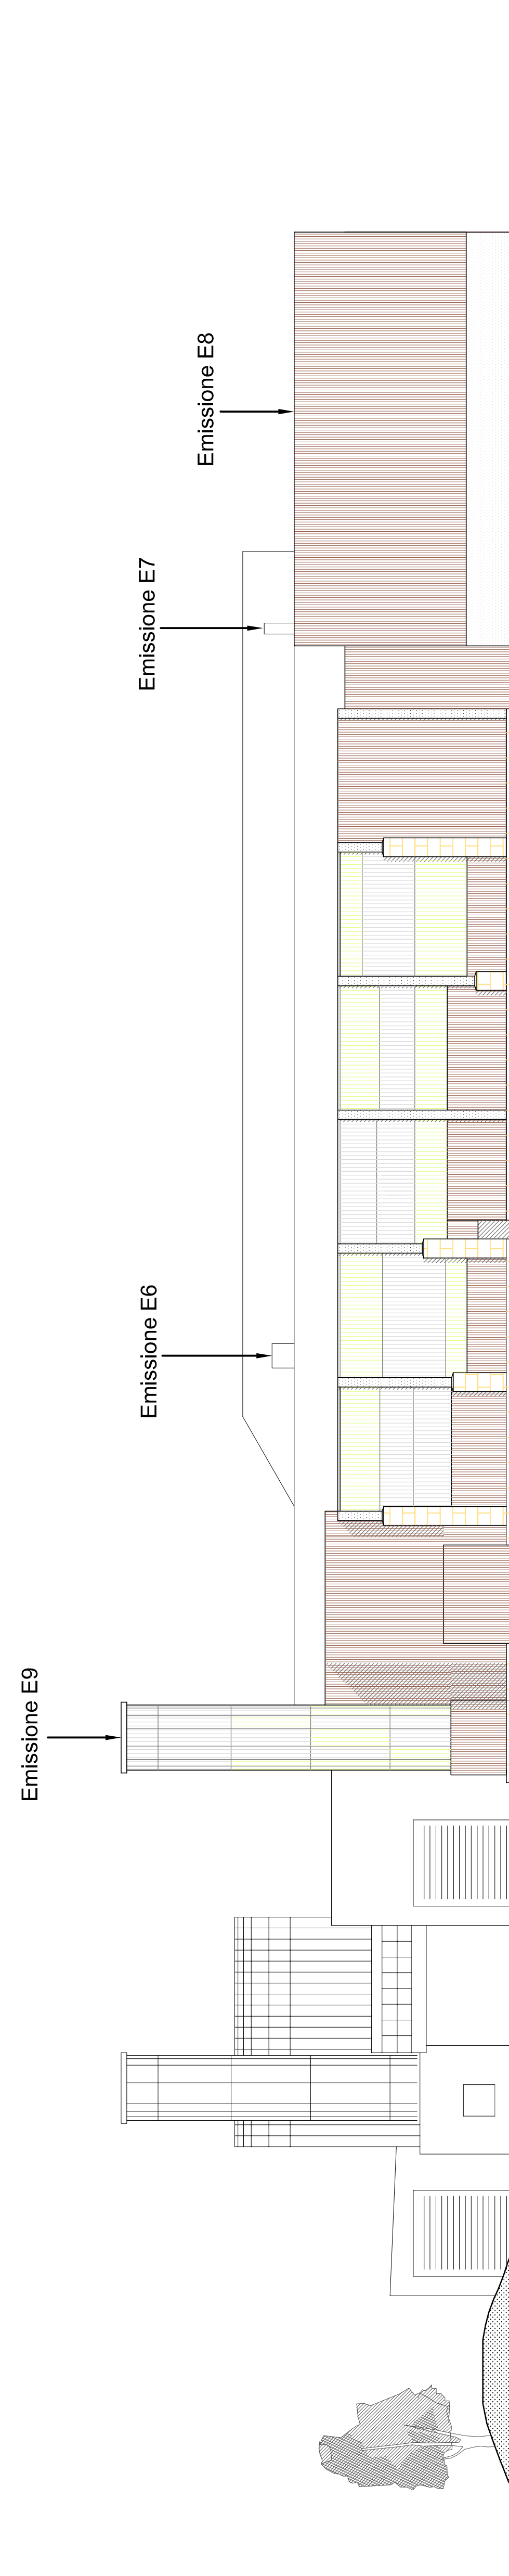

VISTA 3 PROSPETTO OVEST

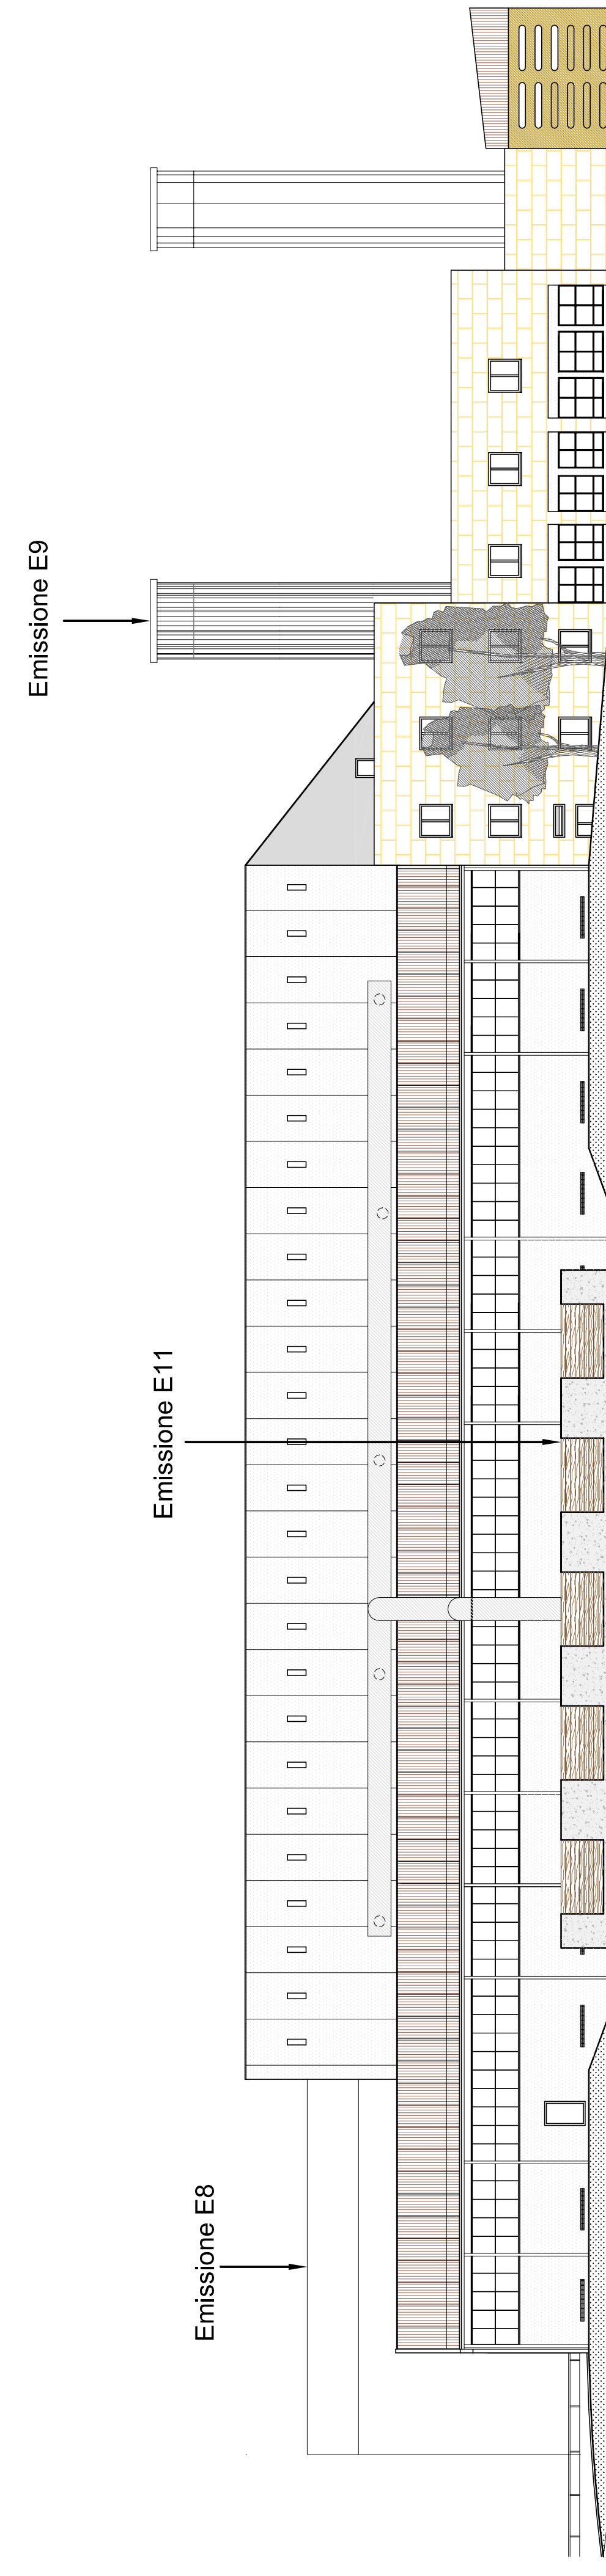

VISTA 4 PROSPETTO EST

Quadrifoglio Spa

Sede legale e amministrativa
 Società a partecipazione paritetica
 50142 Firenze
 Tel. 055 73391 - Fax 055 732108
 quadrifoglio@quadrifoglio.org
 quadrifoglio@quadrifoglio.org
 http://www.quadrifoglio.org

igiene & benessere



**IMPIANTO DI SELEZIONE E COMPOSTAGGIO
 DI CASE PASSERINI**
 COMUNE DI SESTO FIORENTINO

DOMANDA DI AUTORIZZAZIONE INTEGRATA
 AMBIENTALE
 ai sensi dell'art. 29 del D.Lgs. 46/2014

Elaborato tecnico 3.1.d

PROSPETTI IMPIANTO
 STATO AUTORIZZATO

Scala 1:250	Data Maggio 2015
Il Tecnico Ing. Franco Cristofari	Il Proprietario/Gestore Direttore Generale Dott. Lirio Giannotti