SEDE
via dei Lavoratori, 131 20092 Cinisello Balsamo
tel. 02.280481 - fax. 02.28048280
e-mail info@it.sauter-bc.com

Branch North East
via Lisbona, 10 35127 Padova
tel. 049.8076899 - fax. 049.8076871
e-mail info@it.sauter-bc.com

Branch Centre South
Via di Grotte Portella, 28 Frascati (RM)
00044 tel. 06.7264091 - fax. 06.72640929
e-mail info@it.sauter-bc.com

Cliente: Engie S.p.A.

Oggetto: CITTA' METROPOLITANA - LICEO RODOLICO SUCC.

Impianti: - CTPF034 - CENTRALE TERMICA

Disegno : 34-004801_CTPF034

Data : 27/04/2021

Sauter Italia S.p.A. fornisce questo elaborato grafico ai fini di un corretto collegamento (ElettroTecnico/Meccanico) delle apparecchiature.
La progettazione elettrica, ai fini delle leggi vigenti in tema di sicurezza è a cura del progettista degli impianti, al quale sarà demandata, in particolare, la protezione contro i contatti diretti e indiretti .

0	EMISSIONE	27/04/2021	CB	MCO	
Rev.	Modifiche	Data	Preparato	Verificato	Approvato

0 | 1 | 2 | 3 | 4 | 5 | 6 | 7 | 8 | 9

DISPONIBILE

REVISIONE	MODIFICA	SAUTER Per un ambiente sostenibile.	SAUTER ITALIA S.p.A. via dei Lavoratori, 131 20092 Cinisello Balsamo (MI) Tel. 02280481 Fax 0228048280	PROGETTO: 34-004801_CTPF034	FOGLIO 2
DATA	FIRMA			COMMESSA: CITTA' METROPOLITANA - LICEO RODOLICO SUCC.	DI 30
				CLIENTE: Engie S.p.A.	
				TITOLO: DISPONIBILE	◁ ▷ 4
				DIS.: CB DATA: 27/04/2021	

Indice

Foglio	Tipo di Documento	Descrizione	Revisione
3	Documenti		
1	Copertina progetto		
2	Schemi	DISPONIBILE	
4	Schemi	EVENTUALE INDICE	
5	Schemi	EVENTUALE INDICE	
6	Schemi	NOTE GENERALI	
7	Schemi	CAVI PER PROTOCOLLI DI COMUNICAZIONE	
8	Schemi	NOTE SPECIFICHE modulo 6_parte1/6	
9	Schemi	NOTE SPECIFICHE modulo 6_parte2/6	
10	Schemi	NOTE SPECIFICHE modulo 6_parte3/6	
11	Schemi	NOTE SPECIFICHE modulo 6_parte4/6	
12	Schemi	NOTE SPECIFICHE modulo 6_parte5/6	
13	Schemi	NOTE SPECIFICHE modulo 6_parte6/6	
14	Schemi	FUNZIONALE EVENTUALE	
15	Schemi	LAYOUT MODULI 6	
16	Schemi	ALIMENTAZIONE	
17	Schemi	ALIMENTAZIONE	
18	Schemi	Gateway per sonde wireless	
19	Schemi	ROUTER	
20	Schemi	COMANDO ORARIO	
21	Schemi	COMANDO AUTOMATICO/MANUALE	
22	Schemi	COMANDO AUTOMATICO/MANUALE	
23	Schemi	MODUL680-AS	
24	Schemi	EY6IO31F001_PARTE 1_POS.1_C.LE TERMICA	
25	Schemi	EY6IO31F001_PARTE 2_POS.1_C.LE TERMICA	
26	Schemi	EY6IO70F001_PARTE 1_POS.2_C.LE TERMICA	
27	Schemi	EY6IO70F001_PARTE 2_POS.2_C.LE TERMICA	
28	Schemi	EY6IO71F001_PARTE 1_POS.3_C.LE TERMICA	
29	Schemi	EY6IO71F001_PARTE 2_POS.3_C.LE TERMICA	
30	Schemi	COMANDI	

REVISIONE	MODIFICA
DATA	FIRMA

SAUTER

Per un ambiente sostenibile.

SAUTER ITALIA S.p.A.
via dei Lavoratori, 131
20092 Cinisello Balsamo (MI)
Tel. 02280481 Fax 0228048280

PROGETTO:	34-004801_CTPF034		FOGLIO 3
COMMESSA:	CITTA' METROPOLITANA - LICEO RODOLICO SUCC.		DI 30
CLIENTE:	Engie S.p.A.		
TITOLO:			
DIS.:	CB	DATA: 27/04/2021	

EVENTUALE INDICE

REVISIONE	MODIFICA	SAUTER Per un ambiente sostenibile.	SAUTER ITALIA S.p.A. via dei Lavoratori, 131 20092 Cinisello Balsamo (MI) Tel. 02280481 Fax 0228048280	PROGETTO:	34-004801_CTPF034	FOGLIO 4
DATA	FIRMA			COMMESSA:	CITTA' METROPOLITANA - LICEO RODOLICO SUCC.	DI 30
				CLIENTE:	Engie S.p.A.	
				TITOLO:	EVENTUALE INDICE	2 ◁▷ 5
				DIS.: CB	DATA: 27/04/2021	

EVENTUALE INDICE

REVISIONE	MODIFICA	SAUTER Per un ambiente sostenibile.	SAUTER ITALIA S.p.A. via dei Lavoratori, 131 20092 Cinisello Balsamo (MI) Tel. 02280481 Fax 0228048280	PROGETTO: 34-004801_CTPF034 COMMESSA: CITTA' METROPOLITANA - LICEO RODOLICO SUCC. CLIENTE: Engie S.p.A. TITOLO: EVENTUALE INDICE DIS.: CB DATA: 27/04/2021	FOGLIO 5 DI 30 4 ◁ ▷ 6
DATA	FIRMA				

NOTE GENERALI

Il regolatore, ed i relativi moduli I/O sono montati in un armadio / quadro elettrico mediante una guida DIN (EN 60715).

È necessario assicurarsi che non siano installati nelle immediate vicinanze di contattori di potenza, convertitori di frequenza o altre fonti di interferenza EMC. SAUTER generalmente consiglia l'installazione in quadro elettrico separato.

Durante l'installazione, deve essere presente anche una struttura di isolamento primaria esterna.Il cablaggio delle apparecchiature deve essere eseguito solo quando il sistema è scollegato dalla rete elettrica.

Prima di alimentare il regolatore, occorre assicurarsi che la terra di protezione sia collegata al terminale corrispondente (classe di protezione I).

Devono essere rispettati gli standard di installazione EN 50178, EN 50310, EN 50110, EN 50274 e EN 61140.
Installazione e cablaggio della tecnologia dell'informazione (IT) deve essere eseguito in modo professionale e in conformità ai requisiti delle norme EN 50174-1, EN 50174-2 e EN 50174-3.

Il cablaggio del dispositivo di comunicazione e delle apparecchiature di regolazione deve essere posato in canalina separata dal cablaggio di potenza.

I cavi di collegamento delle sonde e degli elementi in campo devono essere di sezione opportuna in riferimento alla lunghezza del percorso degli stessi; òper quanto riguarda i cavi schermati, occorre collegare un capo della schermatura alla massa dell'impianto .

INDICAZIONI SPECIFICHE PER PRODOTTI SAUTER

- SONDE DI TEMPERTURA (EGT...F...). Cavo schermato a 2 conduttori non polarizzato

- UNITA' DI SERVIZIO AMBIENTE (EYB..., EY-RU..). cavo 2 x 2 x 24AWG (singolo conduttore) schermato e twistato tipo S/FTP Cat.5e o superiore

- TRASMETTITORI (EGH, EGP, EGQ...). Cavo schermato multifilo

- SERVOMOTORI MODULANTI. Cavo a 5 conduttori (per specifiche consultare lo schema)

Informazioni dettagliate sui tipi di cavo, le sezioni dei conduttori, le resistenze di terminazione, le lunghezze delle linee e il corretto cablaggio dei terminali "NC" (No Connect) sono fornite nelle istruzioni di montaggio contenute nell'imballo del prodotto e nelle schede tecniche scaricabili dal sito www.sauteritalia.it

I FOGLI TECNICI E LE ISTRUZIONI DI MONTAGGIO HANNO SEMPRE PRIORITA' SU QUESTO ELABORATO GRAFICO

REVISIONE	MODIFICA
DATA	FIRMA

SAUTER
Per un ambiente sostenibile.

SAUTER ITALIA S.p.A.
via dei Lavoratori, 131
20092 Cinisello Balsamo (MI)
Tel. 02280481 Fax 0228048280

PROGETTO:	34-004801_CTPF034		FOGLIO 6
COMMESSA:	CITTA' METROPOLITANA - LICEO RODOLICO SUCC.		DI 30
CLIENTE:	Engie S.p.A.		5 ◁▷ 7
TITOLO:	NOTE GENERALI		
DIS.:	CB	DATA: 27/04/2021	

CAVI PER PROTOCOLLI DI COMUNICAZIONE

Protocollo	Tipo di cavo
KNX	Cavo certificato KNX. Ad esempio YCYM 2x2x0,8 o J-Y(St) 2x2x0,8 del tipo doppia coppia intrecciata (TP) e schermata
DALI	Sono adatti tutti i cavi standard tipo 5x1,5 mm2 NYM-J; Il diametro minimo dei cavi dipende dalla lunghezza della rete 0,5 mm fino a 100 metri 0,75mm da 100 a 150 metri 1,5 mm da 150 fino a 300metr (lunghezza massima)
M-BUS	Cavo 2 conduttori twistati con schermo singolo, tipo Belden LB 8719 o equivalente. 0,50mm2 lunghezza massima 0,5 km; massimo 100 nodi 0,75mm2 lunghezza massima 1 km; massimo 120 nodi 1mm2 lunghezza massima 1,5 km; massimo 120 nodi 1,5mm2 lunghezza massima 1,5 km; massimo 150 nodi
novaNet	Cavo 4 conduttori twistato a coppie e schermato, capacità 50nF/km, resistenza < 100 Ohm/km, tipo S/FTP 4x2x24AWG; sviluppo massimo 3 km, massimo 100 AS.
SLC	2 x 2 x 24AWG (singolo conduttore) schermato e twistato tipo S/FTP Cat.5e o superiore
Modbus - RTU	Cavo EIA RS-485, schermato e twistato, tipo Belden P/N9841 o equivalente 24AWG. La schermatura deve essere collegata a terra vicino alla stazione di automazione.
BACnet MS-TP	Cavo multi-coppia EIA RS-485, schermato e twistato, tipo Belden P/N9842 o equivalente 24AWG. La schermatura deve essere collegata a terra vicino alla stazione di automazione.
BACnet/IP (Ethernet)	cavo cat.5e o superiore per rete ethernet 10/100 BASE-T(X)
Tutti i cavi dovranno essere di del livello di rischio adeguato all'ambiente di installazione (REGOLAMENTO PRODOTTI DA COSTRUZIONE UE 305/11)	

REVISIONE	MODIFICA
DATA	FIRMA


SAUTER
Per un ambiente sostenibile.

SAUTER ITALIA S.p.A.
via dei Lavoratori, 131
20092 Cinisello Balsamo (MI)
Tel. 02280481 Fax 0228048280

PROGETTO:	34-004801_CTPF034		FOGLIO 7
COMMESSA:	CITTA' METROPOLITANA - LICEO RODOLICO SUCC.		DI 30
CLIENTE:	Engie S.p.A.		
TITOLO:	CAVI PER PROTOCOLLI DI COMUNICAZIONE		6 ◁▷ 8
DIS.:	CB	DATA: 27/04/2021	

NOTE SPECIFICHE modulo 6


1)E' necessario un alimentatore per EY-6AS80, EY-6AS60 ed EY6LC01.
L'alimentatore deve avere una potenza Min. 30W ed una Max. 70W ; è assolutamente vietato superare la potenza di 100W.
Gli alimentatori devono esse installati in prossimità delle AS / LC
Gli alimentatori non devono essere collegati in parallelo.

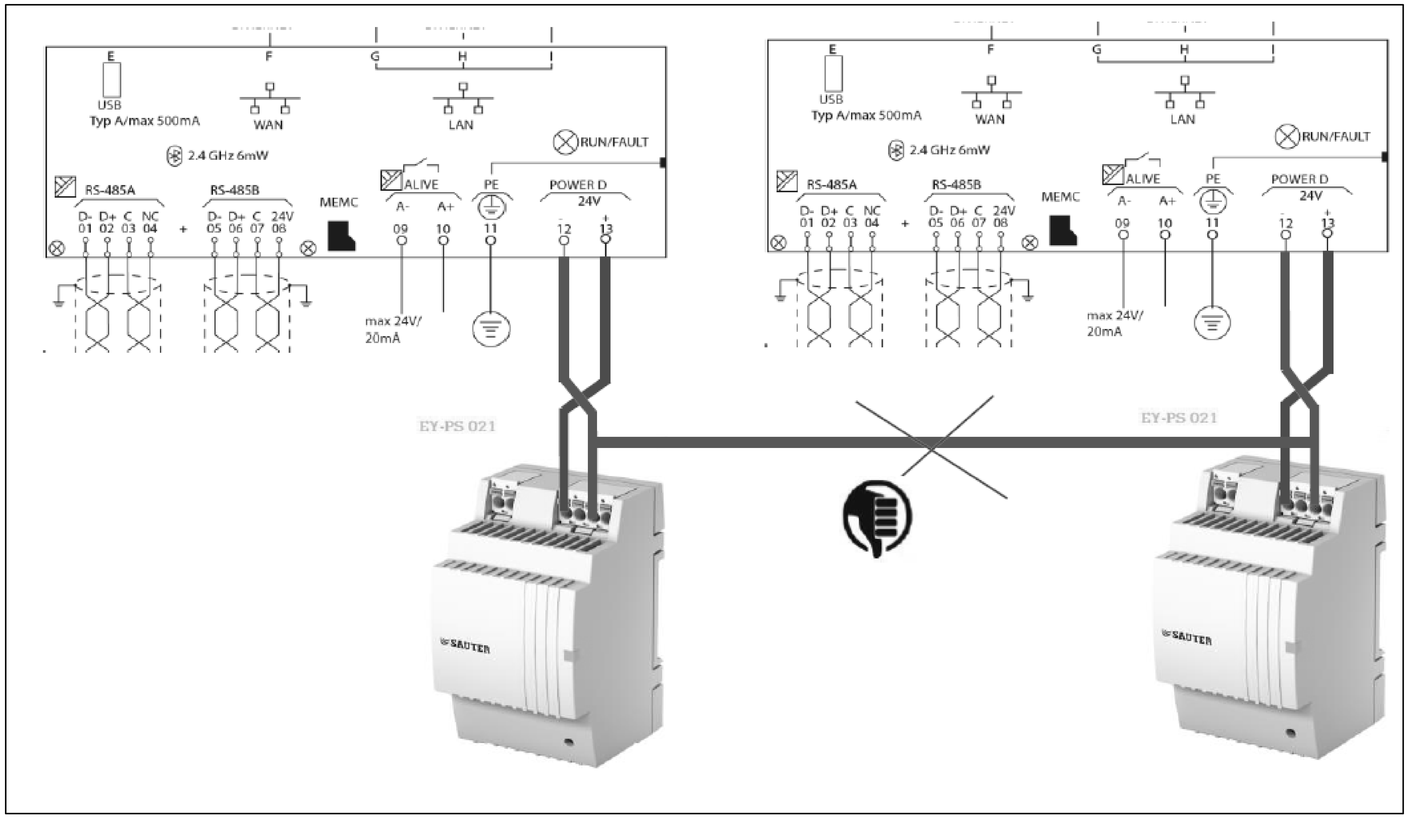


2)La messa a terra del morsetto "-" (meno) è vietata.
È vietato collegare i morsetti di riferimento "⊥" dei moduli d'ingresso (UI, DI e CI) al terminale "-" (meno) dei moduli di alimentazione.

NOTE SPECIFICHE modulo 6

3)E' necessario un alimentatore separato per elementi in campo ed ausiliari; gli alimentatori non devono essere collegati in parallelo

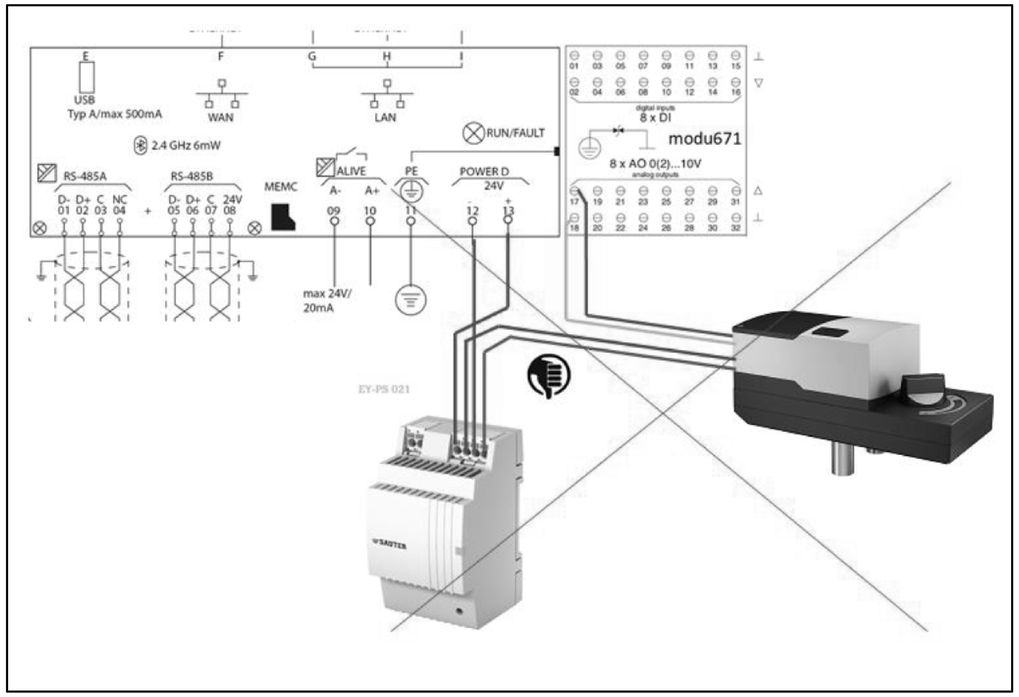


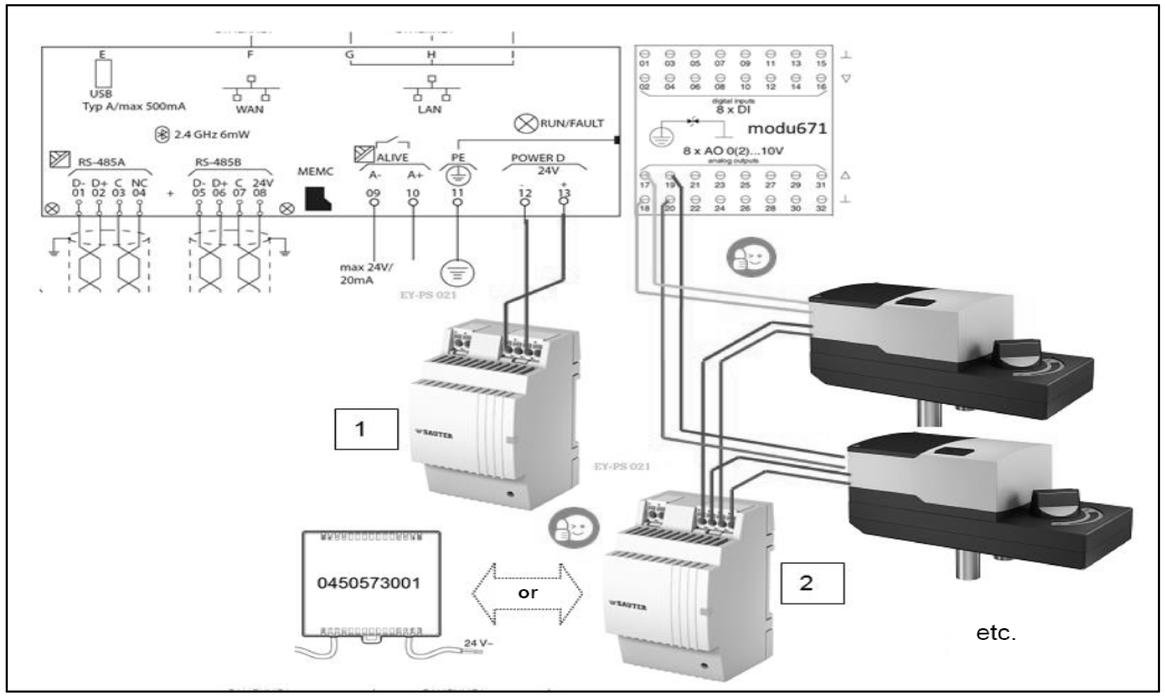

REVISIONE	MODIFICA	SAUTER Per un ambiente sostenibile.	SAUTER ITALIA S.p.A. via dei Lavoratori, 131 20092 Cinisello Balsamo (MI) Tel. 02280481 Fax 0228048280	PROGETTO: 34-004801_CTPF034 COMMESSA: CITTA' METROPOLITANA - LICEO RODOLICO SUCC. CLIENTE: Engie S.p.A. TITOLO: NOTE SPECIFICHE modulo 6_parte2/6 DIS.: CB DATA: 27/04/2021	FOGLIO 9 DI 30 8 ◁ ▷ 10
DATA	FIRMA				

NOTE SPECIFICHE modulo 6

4)La modu680-AS è fornita con un coperchio del bus. Questo deve essere montato sul lato destro, libero della stazione di automazione o sull'ultimo modulo I / O COM

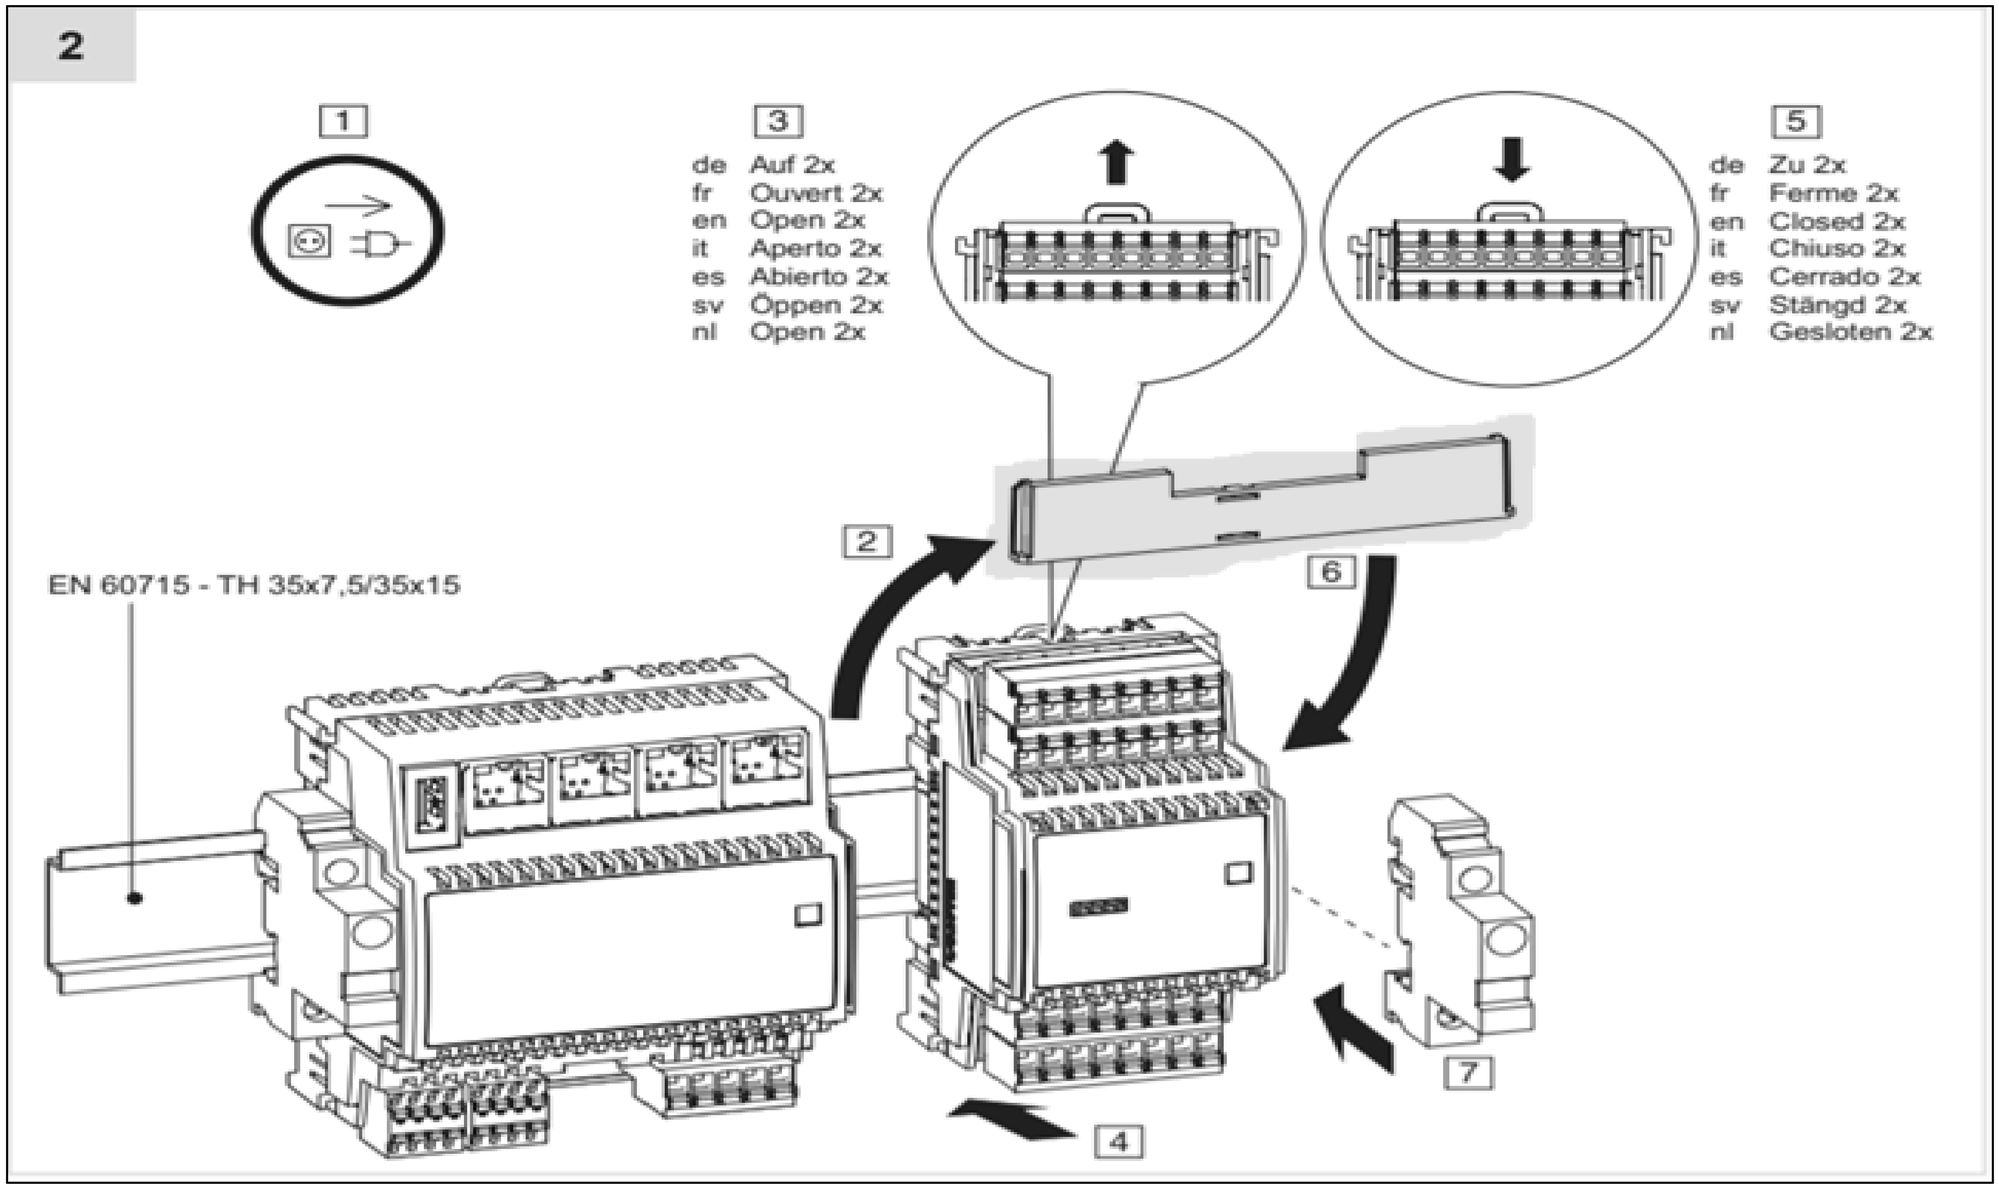



REVISIONE	MODIFICA	SAUTER Per un ambiente sostenibile.	SAUTER ITALIA S.p.A. via dei Lavoratori, 131 20092 Cinisello Balsamo (MI) Tel. 02280481 Fax 0228048280	PROGETTO:	34-004801_CTPF034		FOGLIO	10
				COMMESSA:	CITTA' METROPOLITANA - LICEO RODOLICO SUCC.		DI	30
DATA	FIRMA			CLIENTE:	Engie S.p.A.			
				TITOLO:	NOTE SPECIFICHE modulo 6_parte3/6		9 ◁ ▷	11
				DIS.:	CB	DATA: 27/04/2021		

NOTE SPECIFICHE modulo 6

5)Le guide DIN dedicate alla installazione dei regolatori e relativi moduli I/O devono sempre essere messe a terra

6)E' necessario un morsetto di uscita per ciascun segnale ed un morsetto di uscita per ciascun potenziale di riferimento "⊥"del segnale correlato.
Nella realizzazione del quadro elettrico, il numero di fili del segnale è pari al numero di fili del potenziale di riferimento "⊥"
E' assolutamente vietato Non ponticellare i morsetti di riferimento "⊥"!!!.

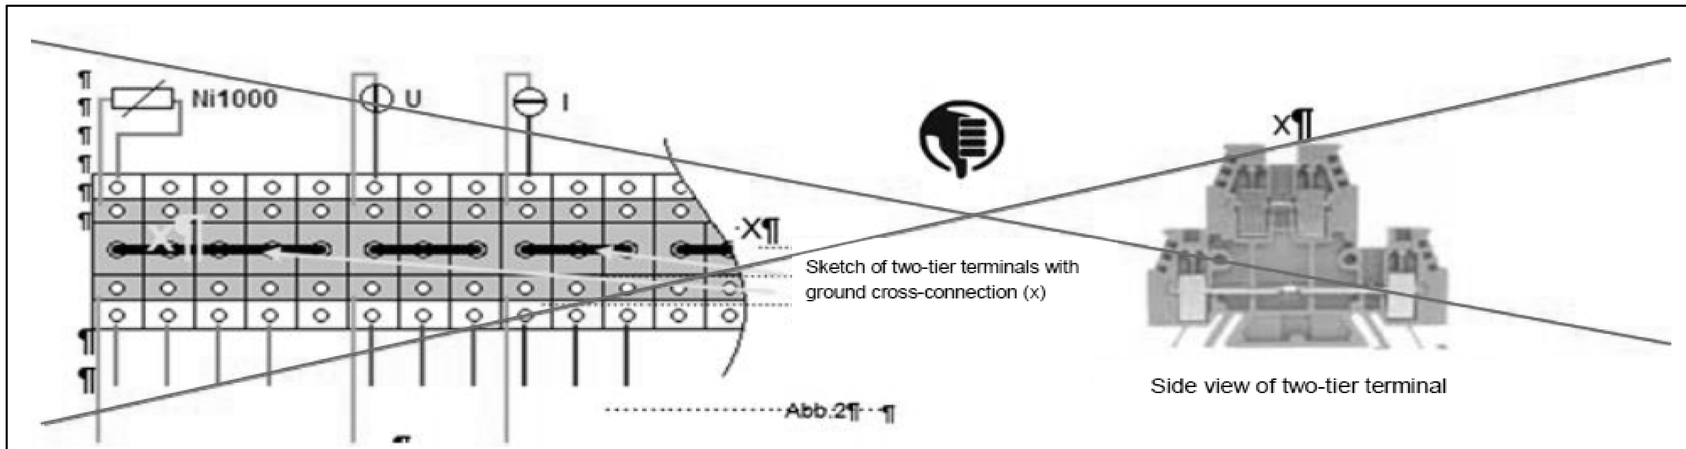


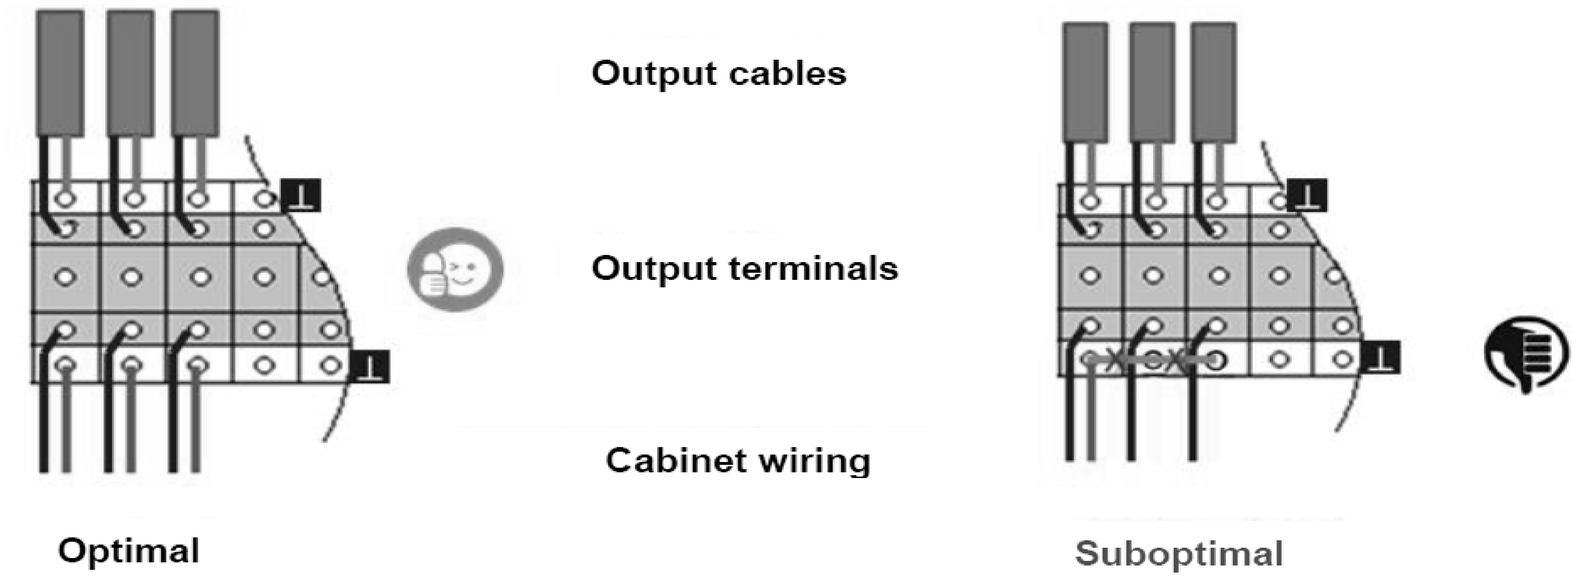


REVISIONE	MODIFICA	SAUTER Per un ambiente sostenibile.	SAUTER ITALIA S.p.A. via dei Lavoratori, 131 20092 Cinisello Balsamo (MI) Tel. 02280481 Fax 0228048280	PROGETTO:	34-004801_CTPF034	FOGLIO	11
				COMMESSA:	CITTA' METROPOLITANA - LICEO RODOLICO SUCC.	DI	30
DATA	FIRMA			CLIENTE:	Engie S.p.A.		
				TITOLO:	NOTE SPECIFICHE modulo 6_parte4/6		10 ◁ ▷ 12
				DIS.:	CB	DATA: 27/04/2021	

NOTE SPECIFICHE modulo 6

7)Collegare sempre tra loro i potenziali di riferimento "⊥" del segnale della sorgente e della destinazione.
Ciò garantisce che l'uscita analogica e l'ingresso analogico abbiano lo stesso valore di segnale stabile.
In caso contrario, potrebbero verificarsi potenziali differenze o errori di misurazione

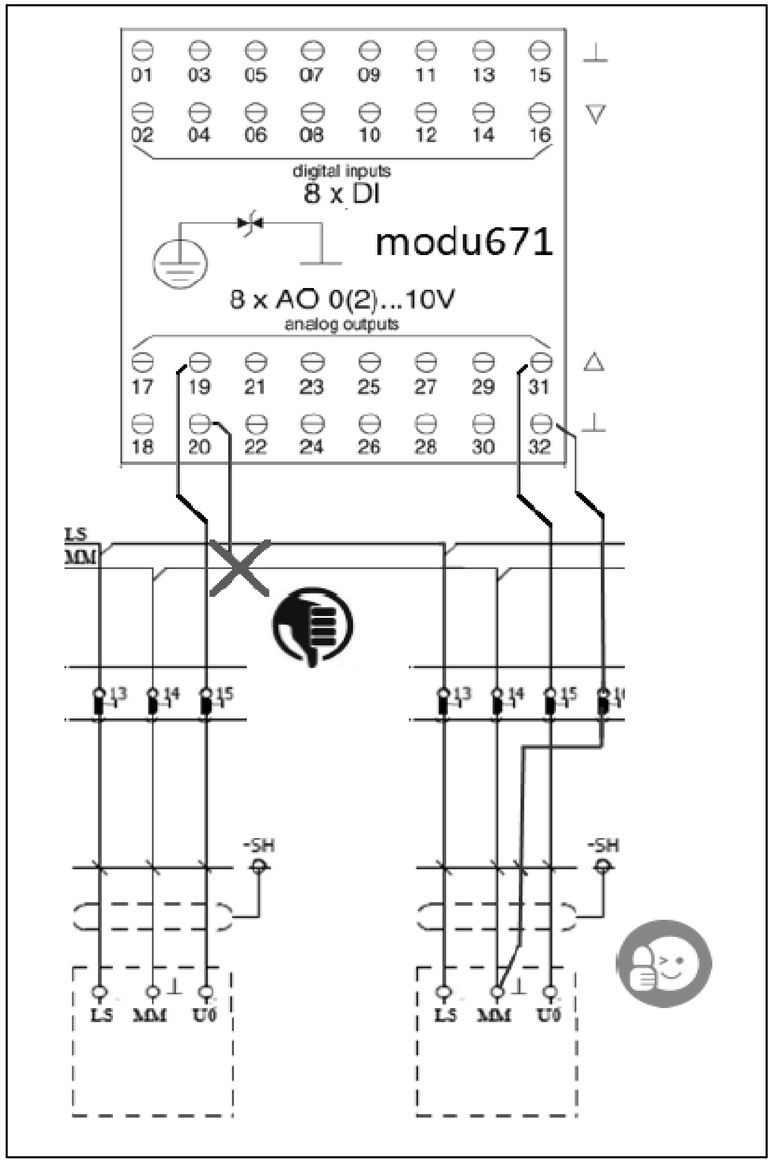

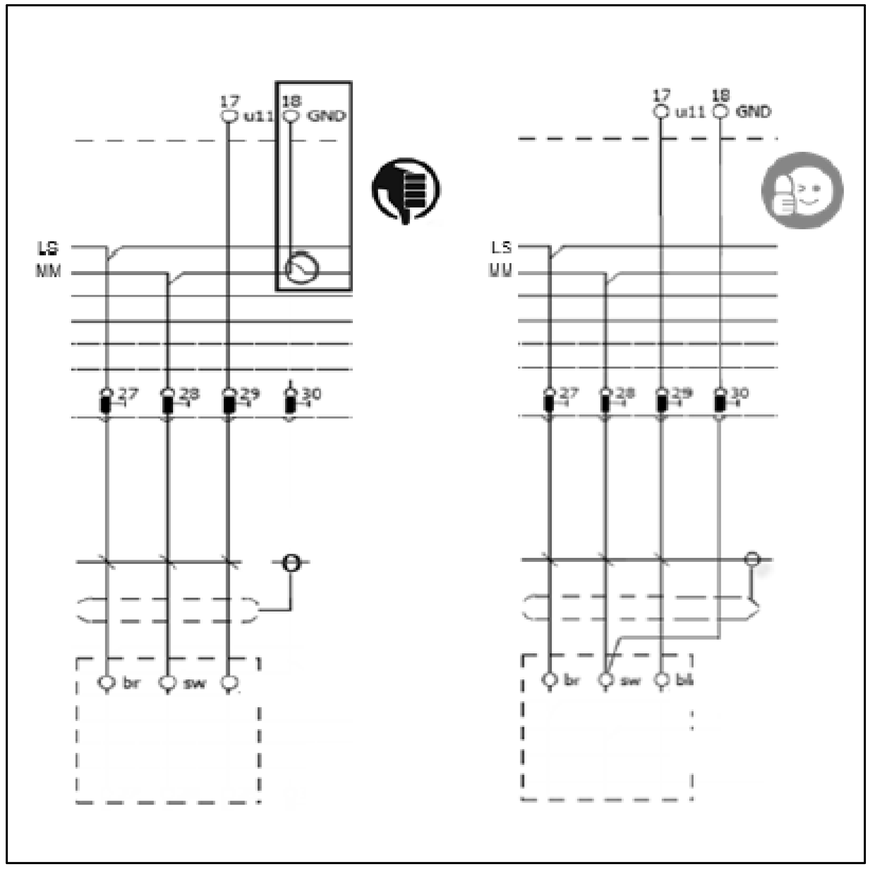


REVISIONE	MODIFICA				
DATA	FIRMA	SAUTER Per un ambiente sostenibile.	SAUTER ITALIA S.p.A. via dei Lavoratori, 131 20092 Cinisello Balsamo (MI) Tel. 02280481 Fax 0228048280		

PROGETTO:	34-004801_CTPF034		FOGLIO 12
COMMESSA:	CITTA' METROPOLITANA - LICEO RODOLICO SUCC.		DI 30
CLIENTE:	Engie S.p.A.		
TITOLO:	NOTE SPECIFICHE modulo 6_parte5/6		11 ◁ ▷ 13
DIS.:	CB	DATA: 27/04/2021	

NOTE SPECIFICHE modulo 6

8)Utilizzare sempre relè dotati di circuito di soppressione EMC o installare sempre un diodo flyback.
Collegare sempre entrambe i morsetti del segnale di uscita.
I terminali "-" degli OC utilizzati devono essere collegati alla linea “-“ del 24Vdc

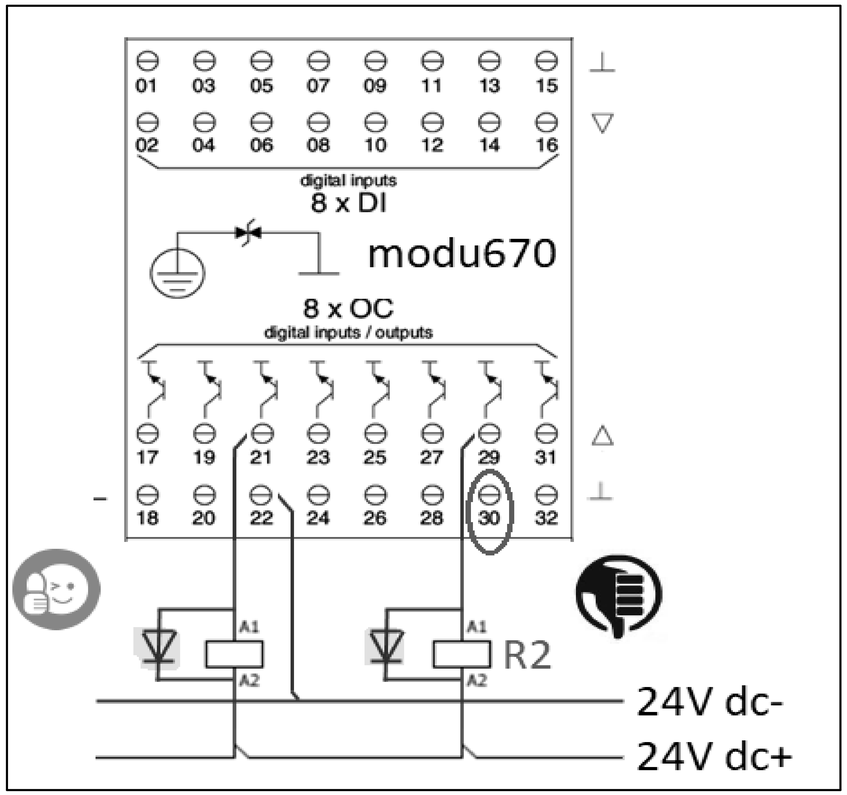

0	1	2	3	4	5	6	7	8	9

EVENTUALE FUNZIONALE

REVISIONE	MODIFICA	SAUTER Per un ambiente sostenibile.	SAUTER ITALIA S.p.A. via dei Lavoratori, 131 20092 Cinisello Balsamo (MI) Tel. 02280481 Fax 0228048280	PROGETTO:	34-004801_CTPF034	FOGLIO 14
DATA	FIRMA			COMMESSA:	CITTA' METROPOLITANA - LICEO RODOLICO SUCC.	DI 30
				CLIENTE:	Engie S.p.A.	
				TITOLO:	FUNZIONALE EVENTUALE	13 ◁ ▷ 15
				DIS.:	CB	DATA: 27/04/2021

LAYOUT MODULI

MAX 12 MODULI



RS485B → DISPONIBILE

RS485A ModBus → Gateway per sonde wireless

REVISIONE	MODIFICA				
DATA	FIRMA				


SAUTER
Per un ambiente sostenibile.

SAUTER ITALIA S.p.A.
via dei Lavoratori, 131
20092 Cinisello Balsamo (MI)
Tel. 02280481 Fax 0228048280

PROGETTO:	34-004801_CTPF034		FOGLIO 15
COMMESSA:	CITTA' METROPOLITANA - LICEO RODOLICO SUCC.		DI 30
CLIENTE:	Engie S.p.A.		
TITOLO:	LAYOUT MODULI 6		14 ◁ ▷ 16
DIS.:	CB	DATA: 27/04/2021	

0	1	2	3	4	5	6	7	8	9

Le protezioni indicate sono esemplificative,
per un corretto dimensionamento occorre
far riferimento alla tipologia del sistema
di alimentazione (di competenza del progettista incaricato).

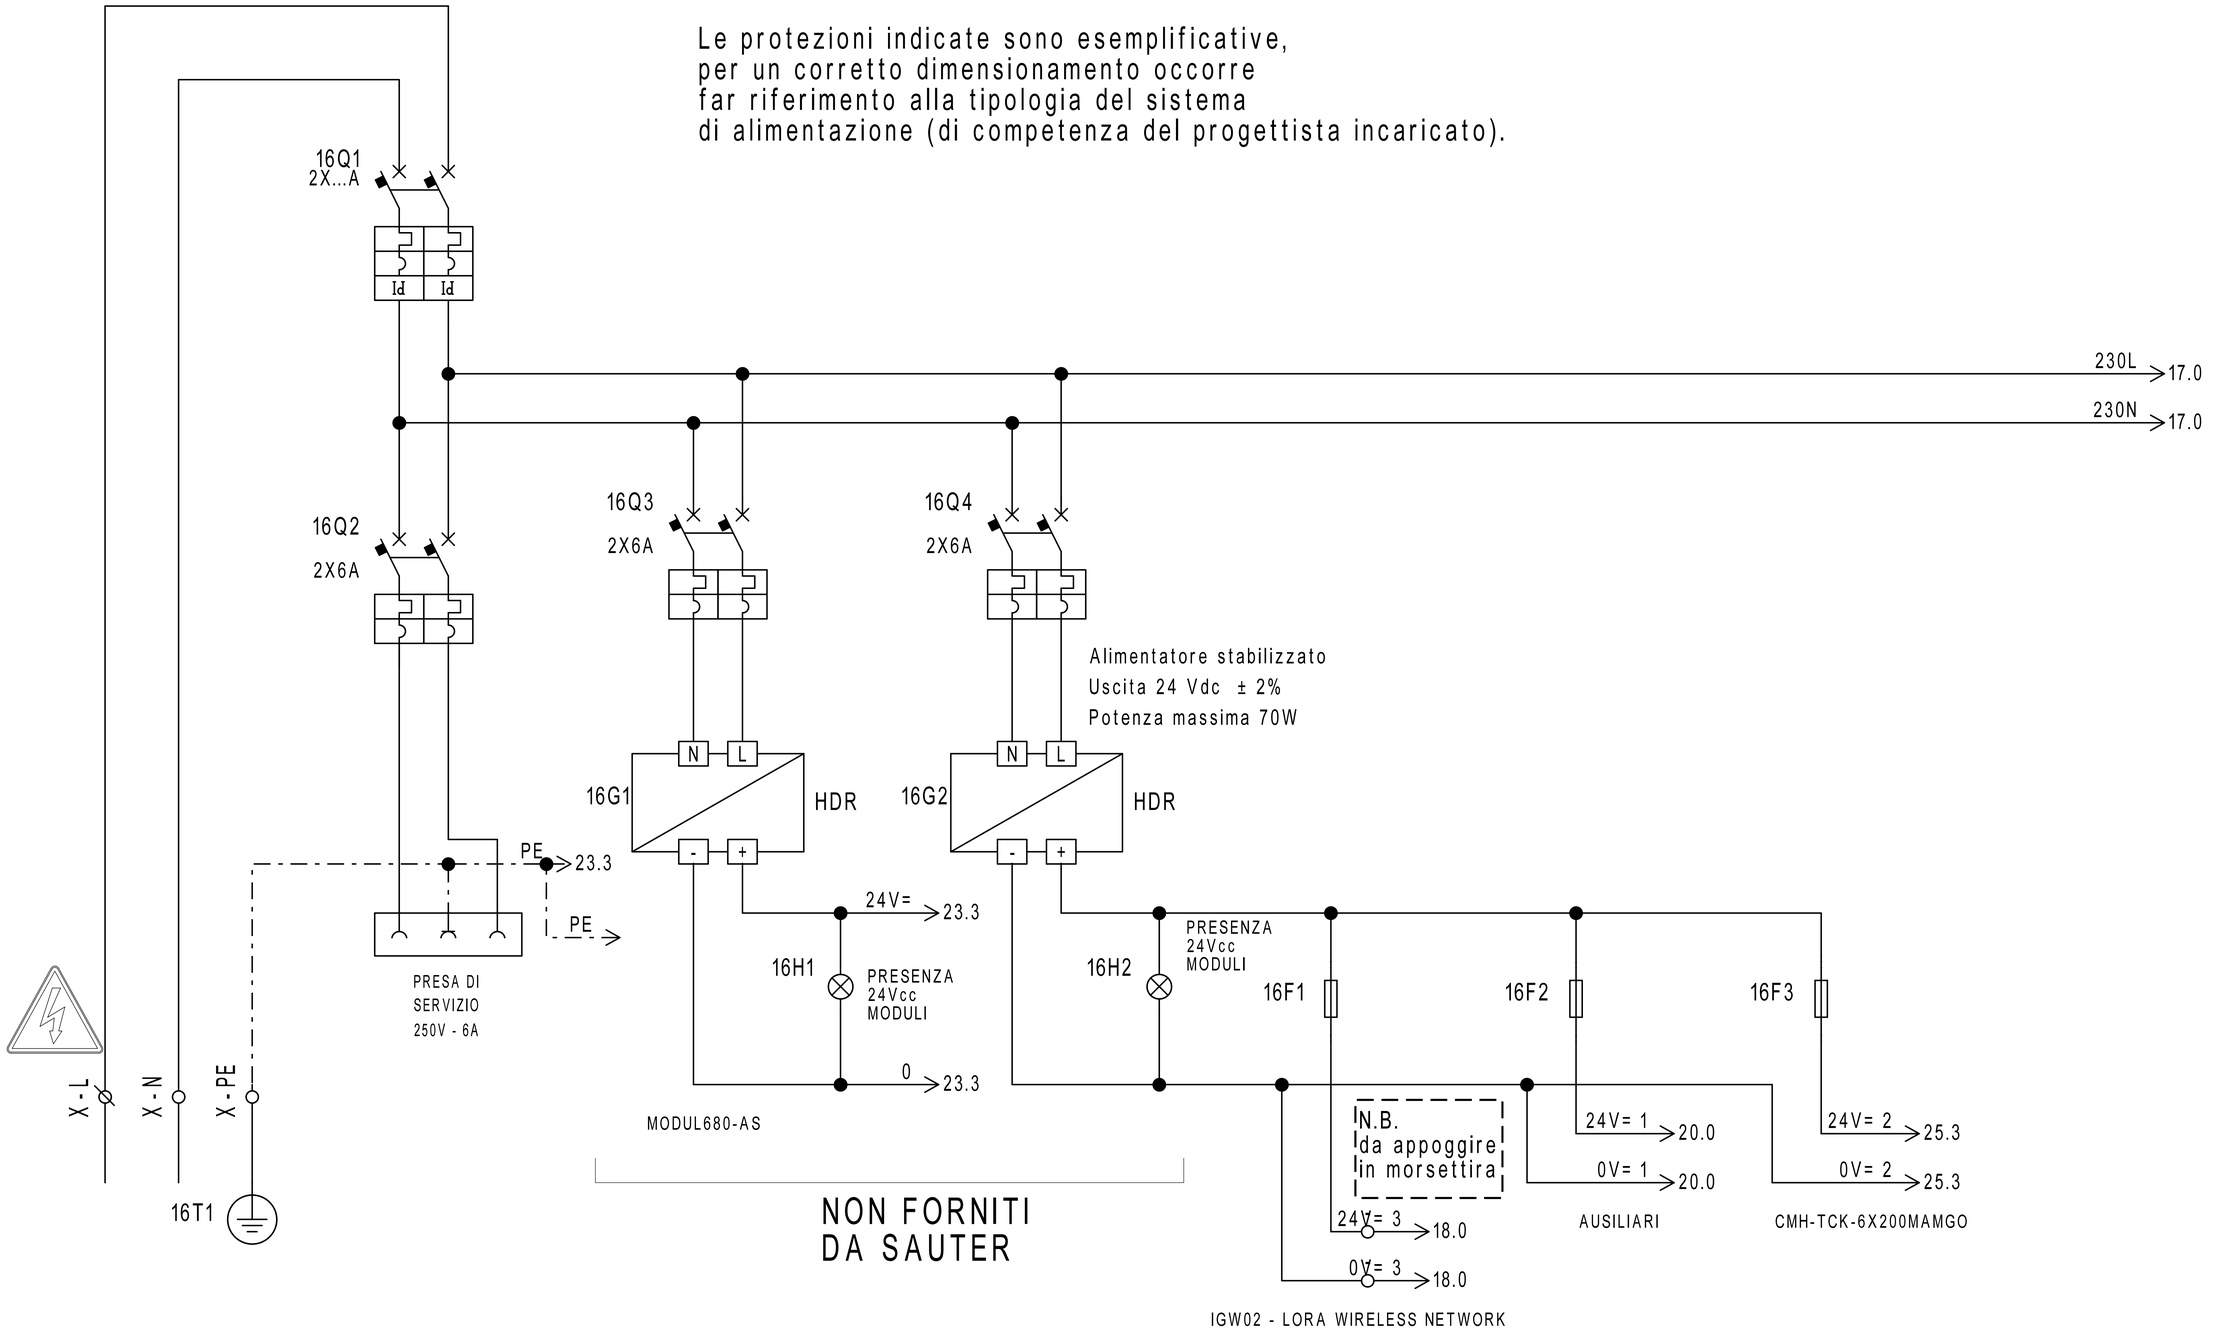

REVISIONE	MODIFICA				
DATA	FIRMA				


SAUTER
Per un ambiente sostenibile.

SAUTER ITALIA S.p.A.
via dei Lavoratori, 131
20092 Cinisello Balsamo (MI)
Tel. 02280481 Fax 0228048280

PROGETTO:	34-004801_CTPF034	FOGLIO	16
COMMESSA:	CITTA' METROPOLITANA - LICEO RODOLICO SUCC.	DI	30
CLIENTE:	Engie S.p.A.		
TITOLO:	ALIMENTAZIONE	15 ◁ ▷	17
DIS.:	CB	DATA:	27/04/2021

0	1	2	3	4	5	6	7	8	9

Le protezioni indicate sono esemplificative,
per un corretto dimensionamento occorre
far riferimento alla tipologia del sistema
di alimentazione (di competenza del progettista incaricato).

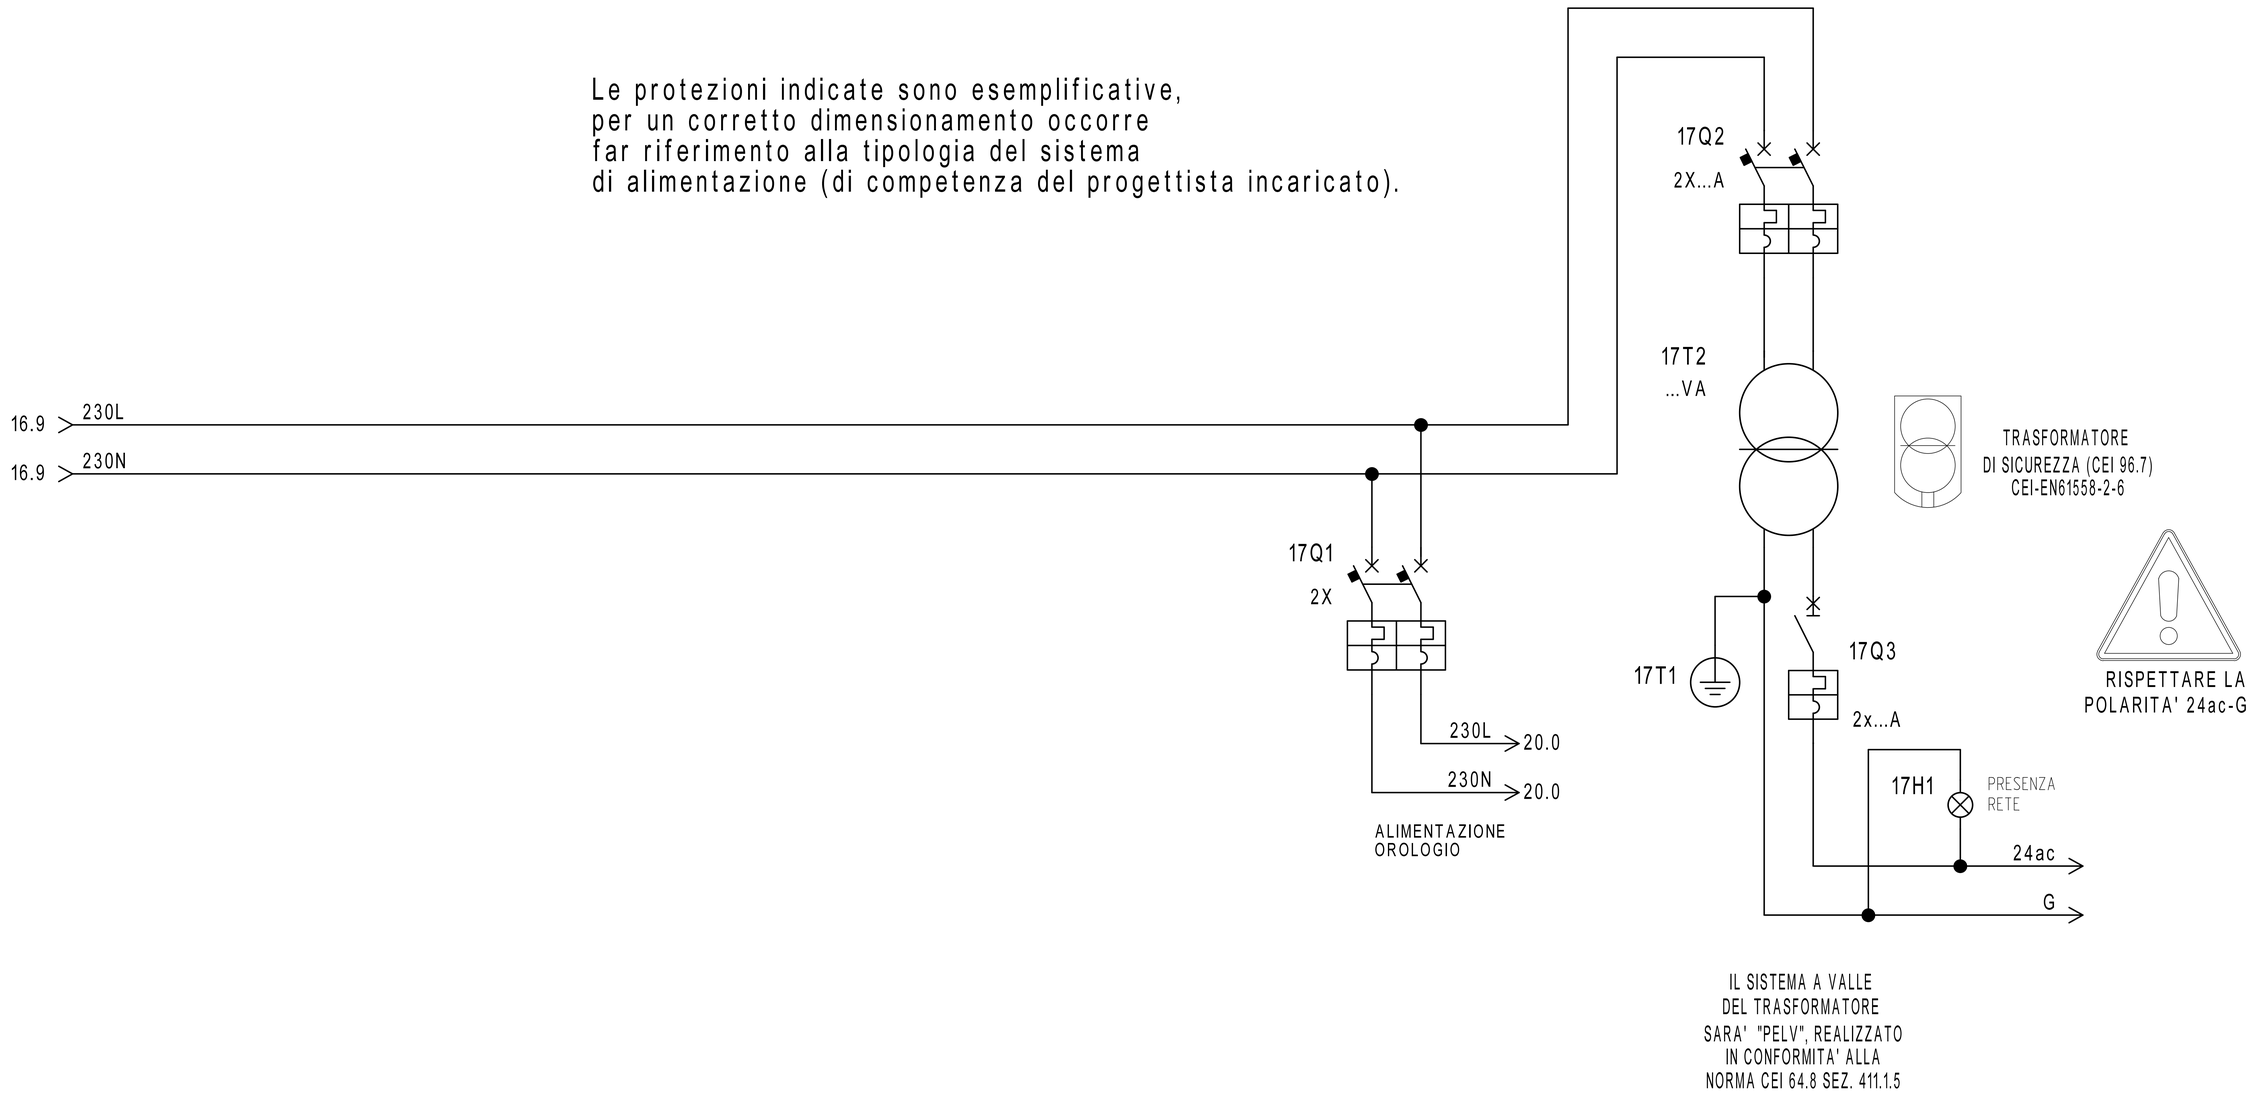

REVISIONE	MODIFICA				
DATA	FIRMA	SAUTER Per un ambiente sostenibile.	SAUTER ITALIA S.p.A. via dei Lavoratori, 131 20092 Cinisello Balsamo (MI) Tel. 02280481 Fax 0228048280		

PROGETTO:	34-004801_CTPF034		FOGLIO 17
COMMESSA:	CITTA' METROPOLITANA - LICEO RODOLICO SUCC.		DI 30
CLIENTE:	Engie S.p.A.		
TITOLO:	ALIMENTAZIONE		16 ◁ ▷ 18
DIS.:	CB	DATA: 27/04/2021	

0	1	2	3	4	5	6	7	8	9

Gateway per sonde wireless

16.6 24V= 3 → 24V= 3 19.0


16.6 0V= 3 → 0V= 3 19.0

N.B.
da appoggire
in morsettira

1	2	3	MORSETTIERA J1
	GND	VAC/ Vcc	

IGW02 - LORA WIRELESS NETWORK

MORSETTIERA J6	R2+ 4	R2- 5	SH2 6

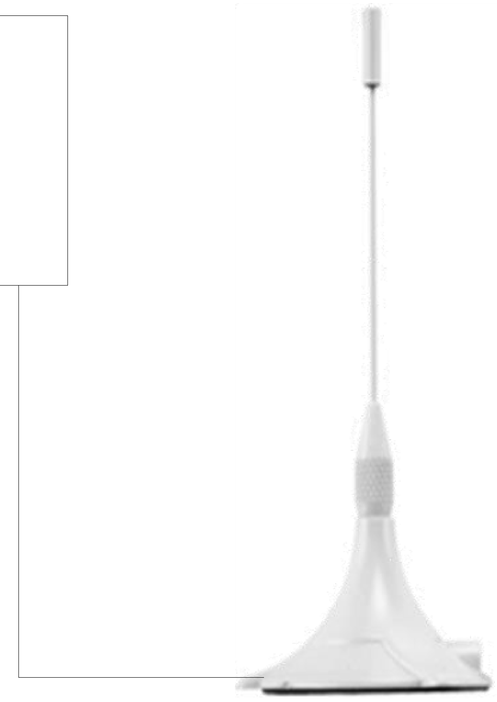

N.B.
da appoggire
in morsettira

ModBus

PAG. 23


N° SONDE	TIPO SONDA	ZONA
2	WSD00T_LD	C.TO AULE

REVISIONE	MODIFICA
DATA	FIRMA


SAUTER
Per un ambiente sostenibile.

SAUTER ITALIA S.p.A.
via dei Lavoratori, 131
20092 Cinisello Balsamo (MI)
Tel. 02280481 Fax 0228048280

PROGETTO:	34-004801_CTPF034		FOGLIO 18
COMMESSA:	CITTA' METROPOLITANA - LICEO RODOLICO SUCC.		DI 30
CLIENTE:	Engie S.p.A.		
TITOLO:	Gateway per sonde wireless		17 ◁ ▷ 19
DIS.:	CB	DATA: 27/04/2021	

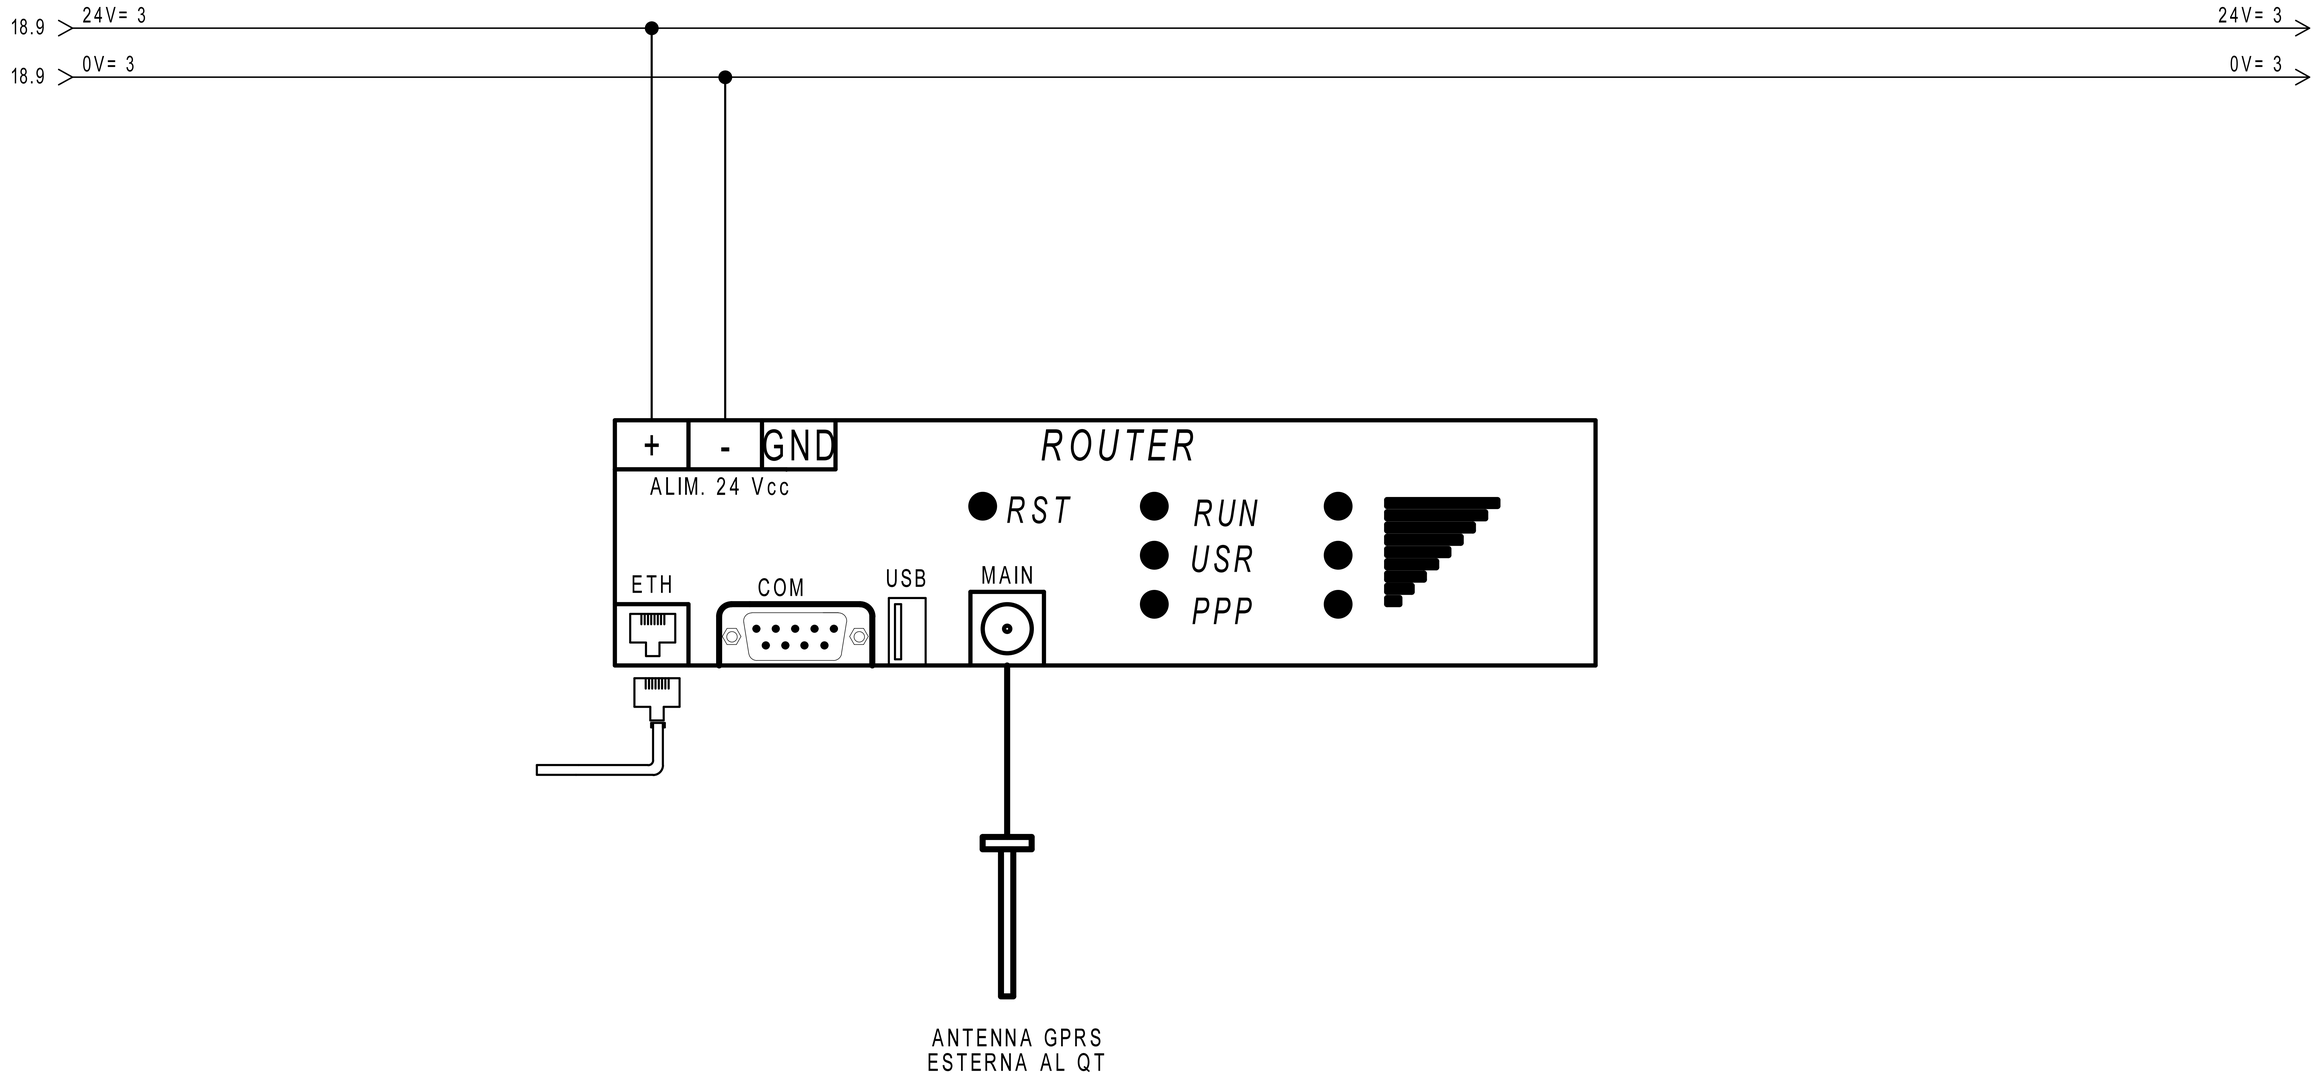

REVISIONE	MODIFICA				
DATA	FIRMA	SAUTER Per un ambiente sostenibile.	SAUTER ITALIA S.p.A. via dei Lavoratori, 131 20092 Cinisello Balsamo (MI) Tel. 02280481 Fax 0228048280	PROGETTO: 34-004801_CTPF034 COMMESSA: CITTA' METROPOLITANA - LICEO RODOLICO SUCC. CLIENTE: Engie S.p.A. TITOLO: ROUTER DIS.: CB DATA: 27/04/2021	FOGLIO 19 DI 30 18 ◁ ▷ 20

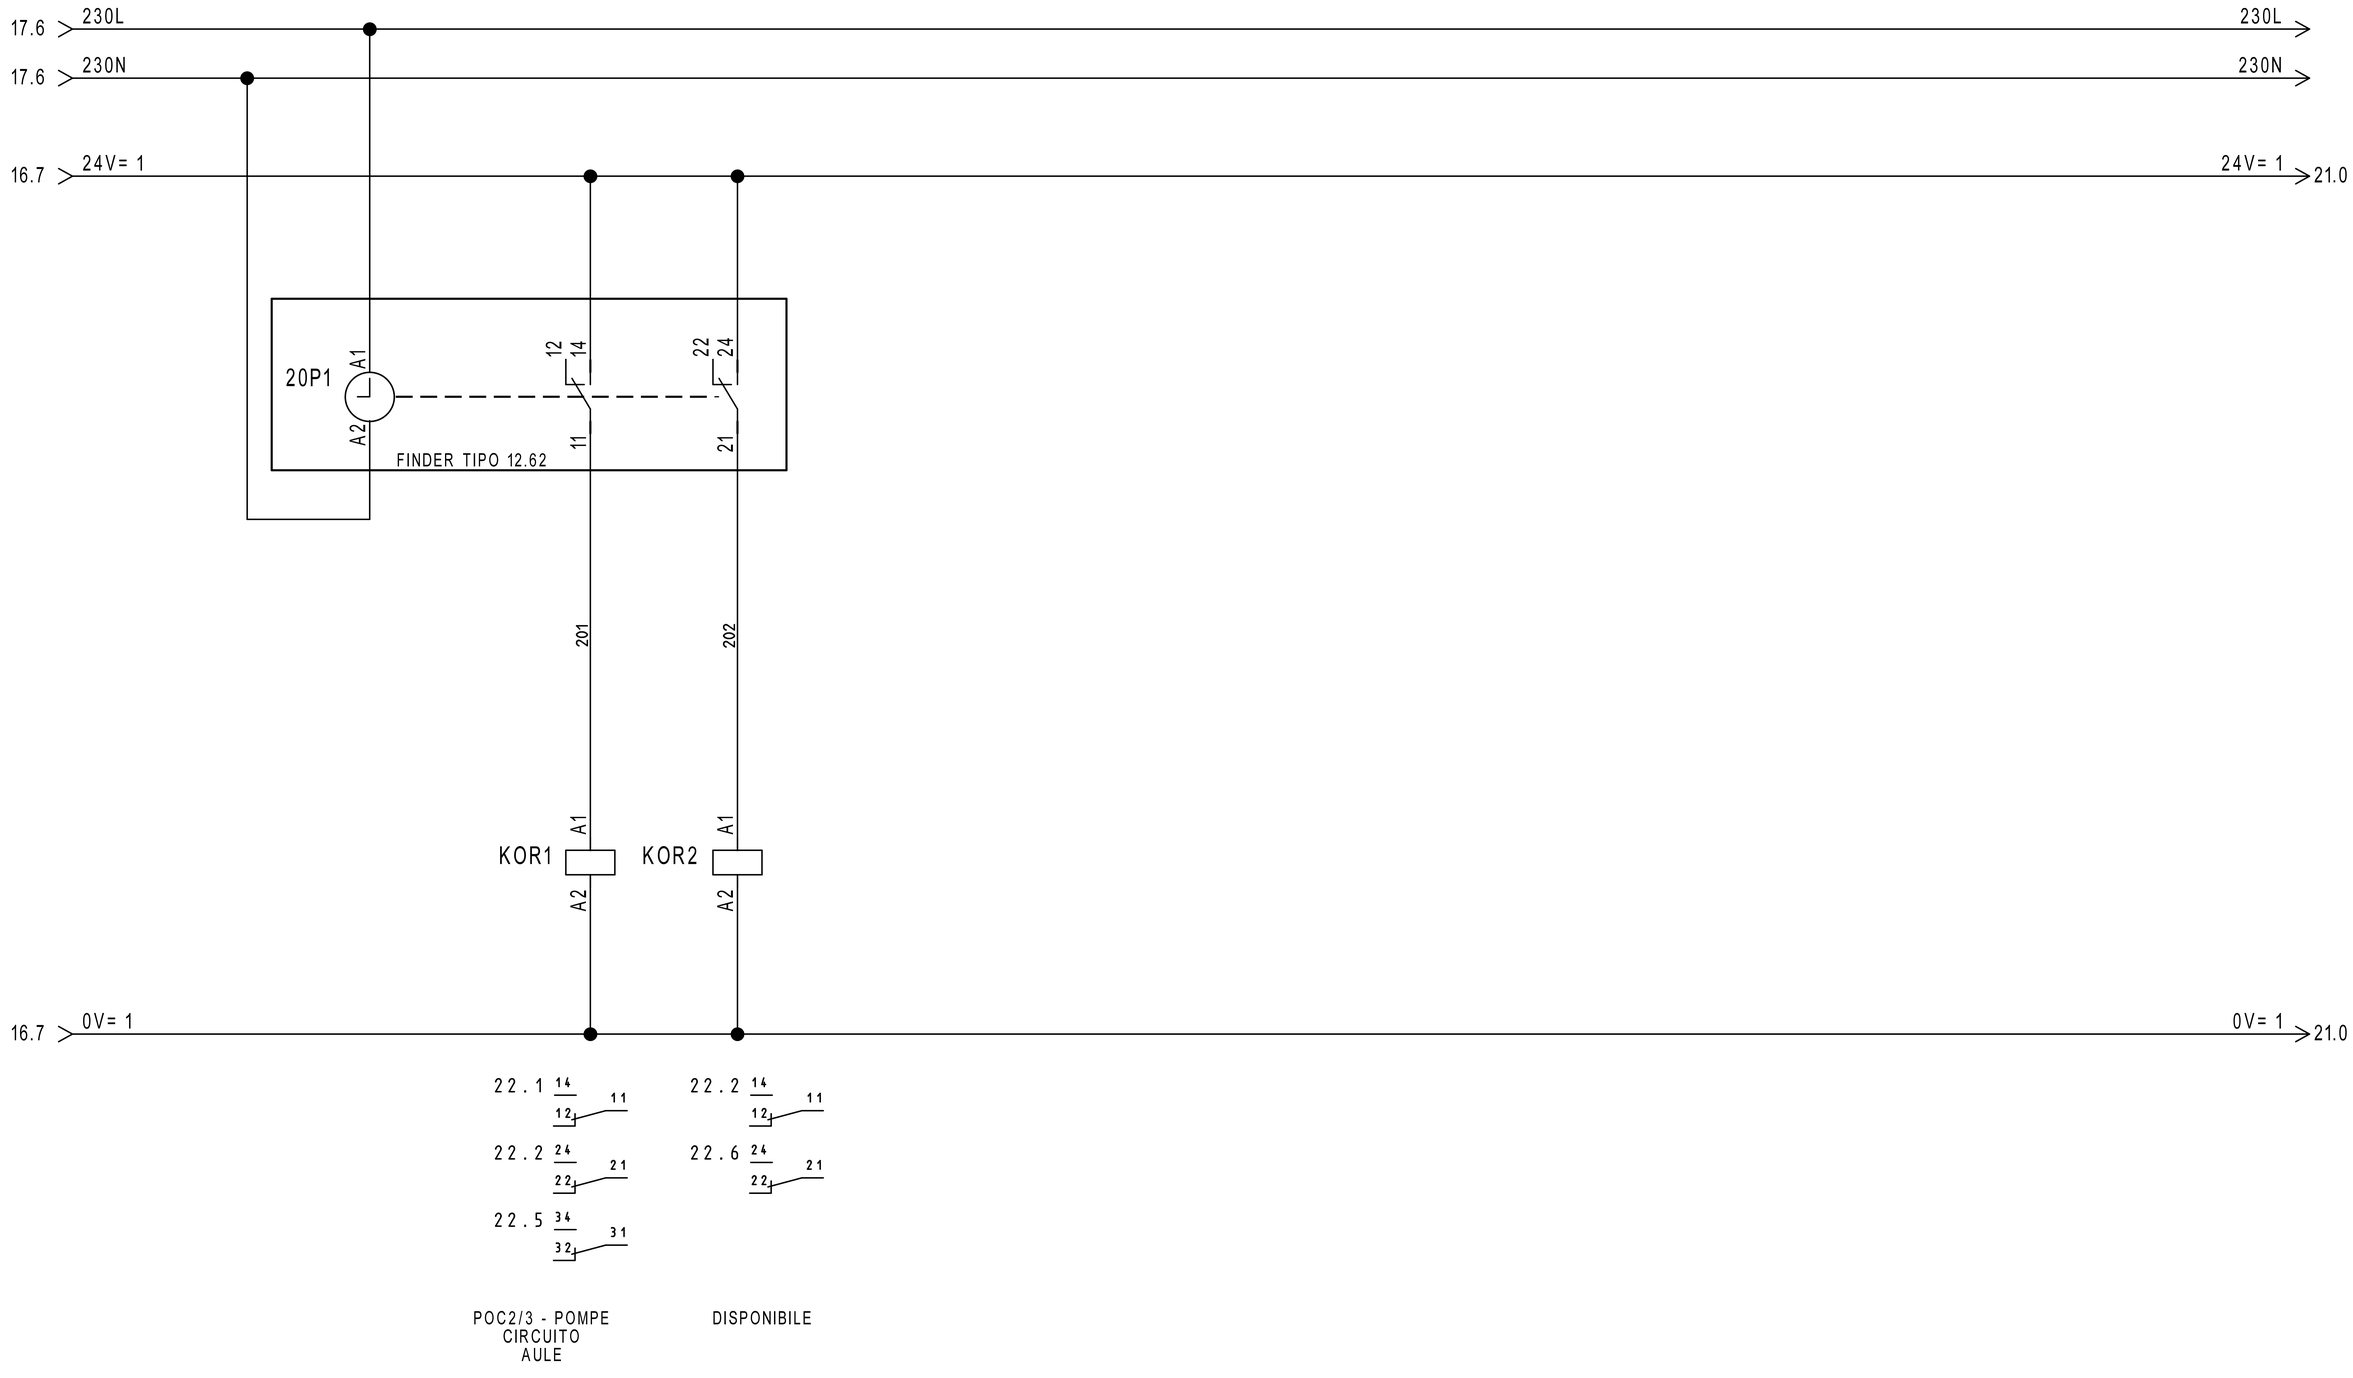

REVISIONE	MODIFICA	SAUTER Per un ambiente sostenibile.	SAUTER ITALIA S.p.A. via dei Lavoratori, 131 20092 Cinisello Balsamo (MI) Tel. 02280481 Fax 0228048280	PROGETTO: 34-004801_CTPF034 COMMESSA: CITTA' METROPOLITANA - LICEO RODOLICO SUCC. CLIENTE: Engie S.p.A. TITOLO: COMANDO ORARIO DIS.: CB DATA: 27/04/2021	FOGLIO 20 DI 30 19 ◁ ▷ 21
DATA	FIRMA				

20.9 24V= 1

24V= 1 22.0

AUTO

AUTO

0 1

0=AUTOMATICO
I=MANUALE

MAN

MAN

SELETTORE
MANUALE/AUTOMATICO

F2 22.0

A2 A2 A2

RMSAM1 RMSAM2 RMSAM3

A1 A1 A1

21H1 IMPIANTO IN MANUALE

20.9 0V= 1

0V= 1 22.0

27.1 14 11 12

27.2 24 21 22

27.3 34 31 32

27.4 44 41 42

27.5 14 11 12


27.6 24 21 22

27.7 34 31 33


27.9 44 41 42

26.5 14 11 12

REVISIONE	MODIFICA	SAUTER Per un ambiente sostenibile.	SAUTER ITALIA S.p.A. via dei Lavoratori, 131 20092 Cinisello Balsamo (MI) Tel. 02280481 Fax 0228048280	PROGETTO: 34-004801_CTPF034	FOGLIO 21
DATA	FIRMA			COMMESSA: CITTA' METROPOLITANA - LICEO RODOLICO SUCC.	DI 30
				CLIENTE: Engie S.p.A.	
				TITOLO: COMANDO AUTOMATICO/MANUALE	20 ◁ ▷ 22
				DIS.: CB DATA: 27/04/2021	

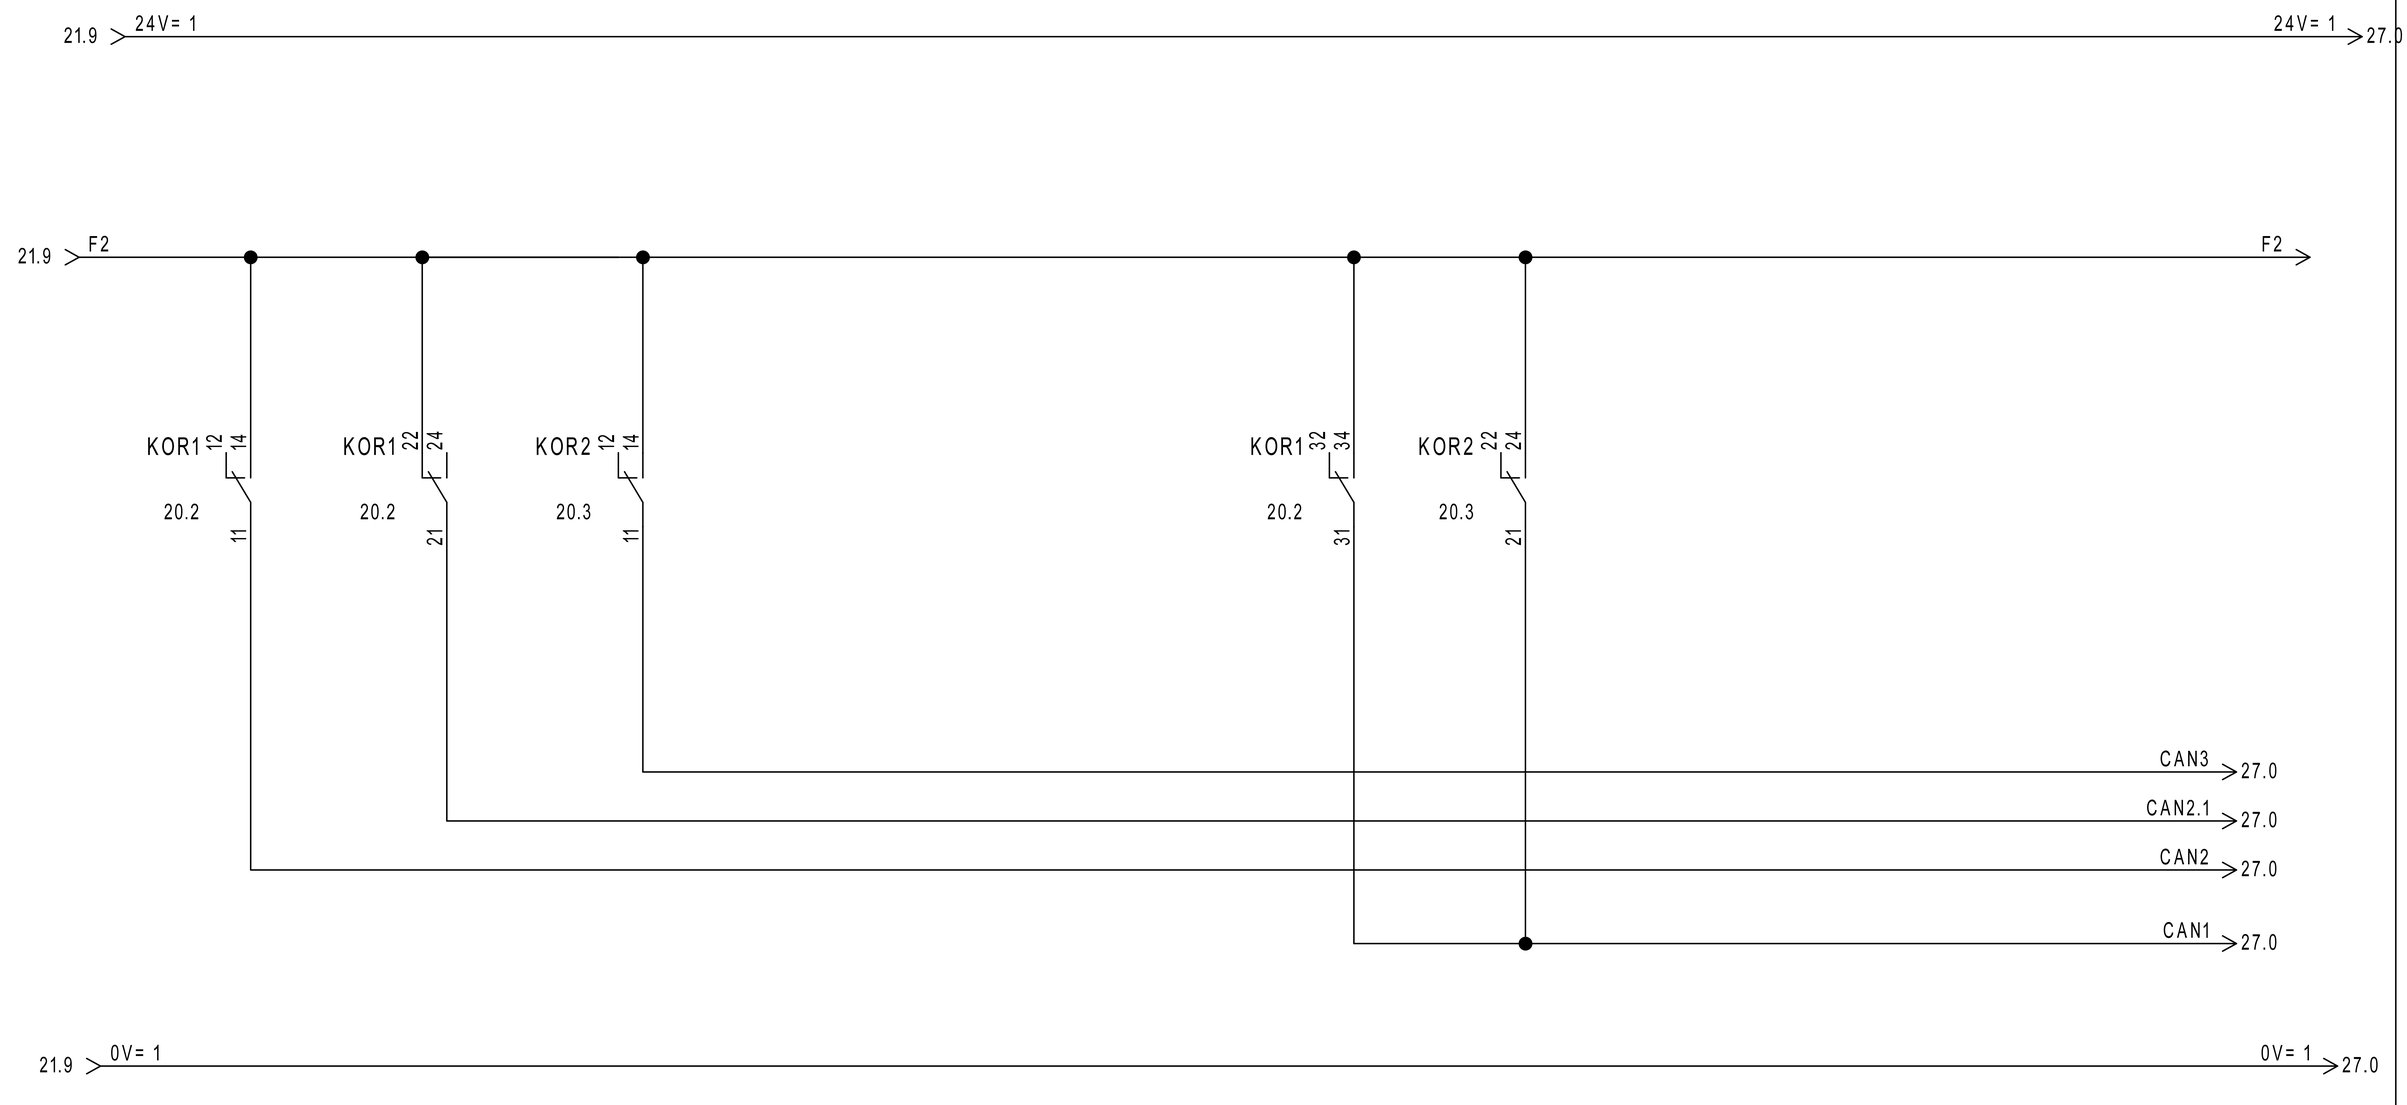

REVISIONE	MODIFICA					
DATA	FIRMA	SAUTER Per un ambiente sostenibile.	SAUTER ITALIA S.p.A. via dei Lavoratori, 131 20092 Cinisello Balsamo (MI) Tel. 02280481 Fax 0228048280	PROGETTO:	34-004801_CTPF034	FOGLIO 22
				COMMESSA:	CITTA' METROPOLITANA - LICEO RODOLICO SUCC.	DI 30
				CLIENTE:	Engie S.p.A.	
				TITOLO:	COMANDO AUTOMATICO/MANUALE	21 ◁ ▷ 23
				DIS.: CB	DATA: 27/04/2021	

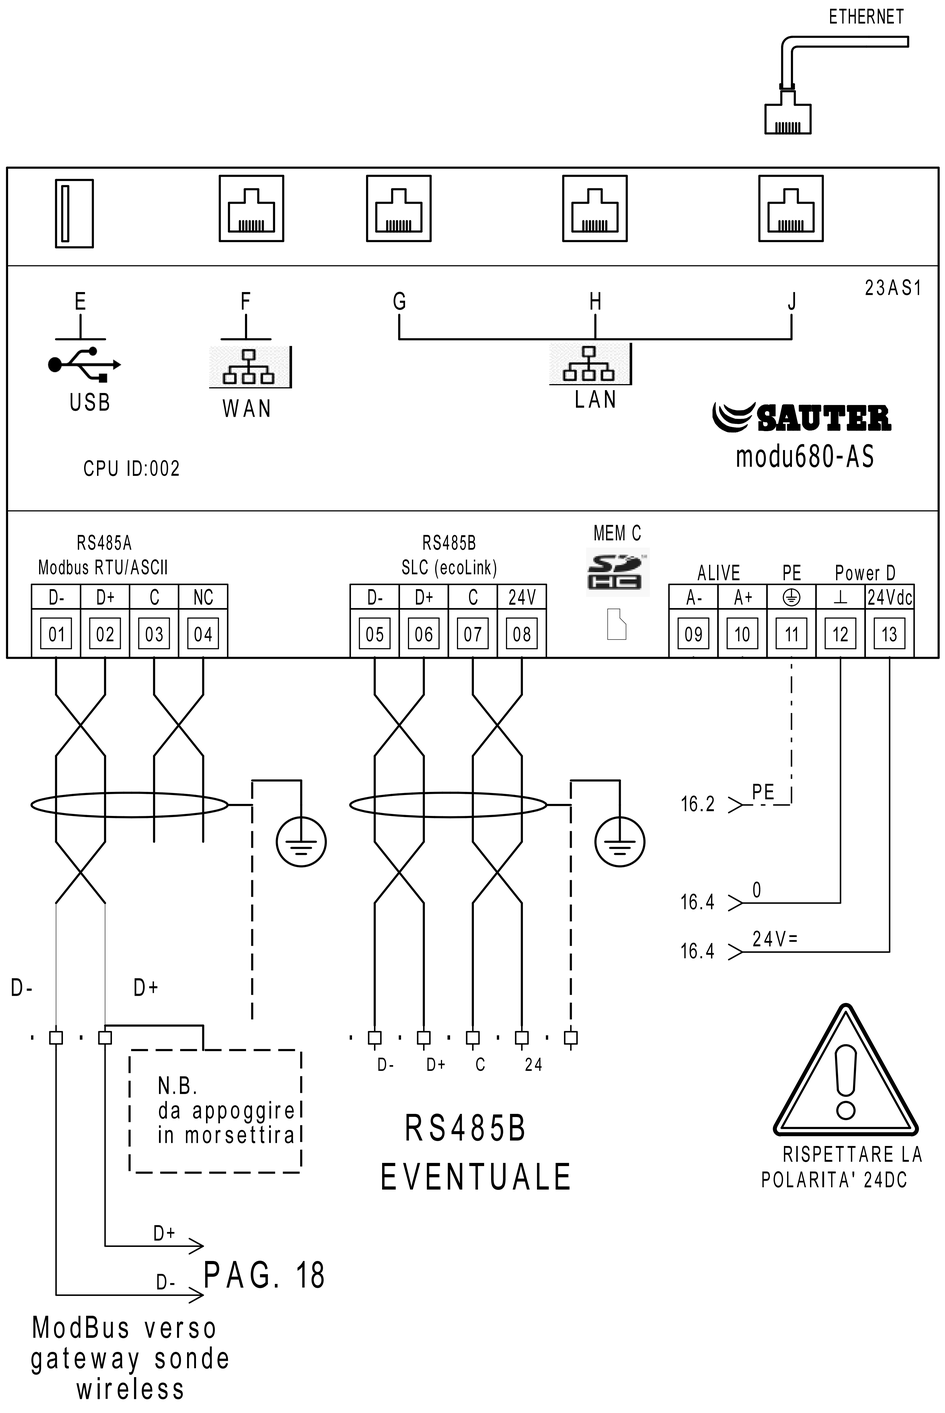


MEMBER OF ASHRAE BACnet INTEREST GROUP EUROPE

	PARAMETRI RETE				
	Indirizzo IP	Subnet Mask	Gateway	DNS Primario	DNS Secondario
LAN/OT					
WAN/IT					

MEM C	SD HC	Alloggio per microSD card PER LA MEMORIZZAZIONE DEI DATI STORICI
E	USB	Interfaccia dispositivi USB (per sviluppi futuri). 2.0, type A, max 500 mA
F	RJ45	Connettore RJ45 per il collegamento alla rete IT/WAN
G,H,J	RJ45	Connettore RJ45 per il collegamento alla rete tecnologica (OT) dell'edificio

RS485B			
Modulo	Indirizzo		LOCALE
	01		----
	02		----
	03		----
	04		----
	05		----
	06		----
	07		----
	08		----
	09		----
	10		----
	11		----
	12		----

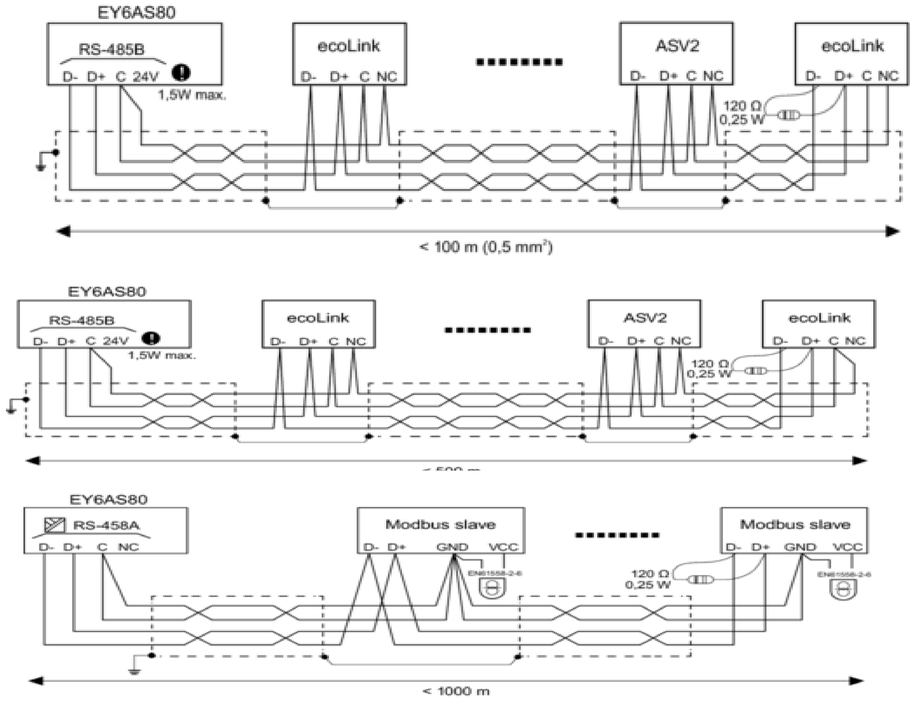

REVISIONE	MODIFICA	SAUTER Per un ambiente sostenibile.	SAUTER ITALIA S.p.A. via dei Lavoratori, 131 20092 Cinisello Balsamo (MI) Tel. 02280481 Fax 0228048280	PROGETTO: 34-004801_CTPF034	FOGLIO 23
DATA	FIRMA			COMMESSA: CITTA' METROPOLITANA - LICEO RODOLICO SUCC.	DI 30
				CLIENTE: Engie S.p.A.	
				TITOLO: MODUL680-AS	22 ◁ ▷ 24
				DIS.: CB DATA: 27/04/2021	

0	1	2	3	4	5	6	7	8	9


24IO1

EY6IO31F001
Parte 1 di 2

Posizione: 1

SAUTER
modu631-IO

Ingressi Digitali

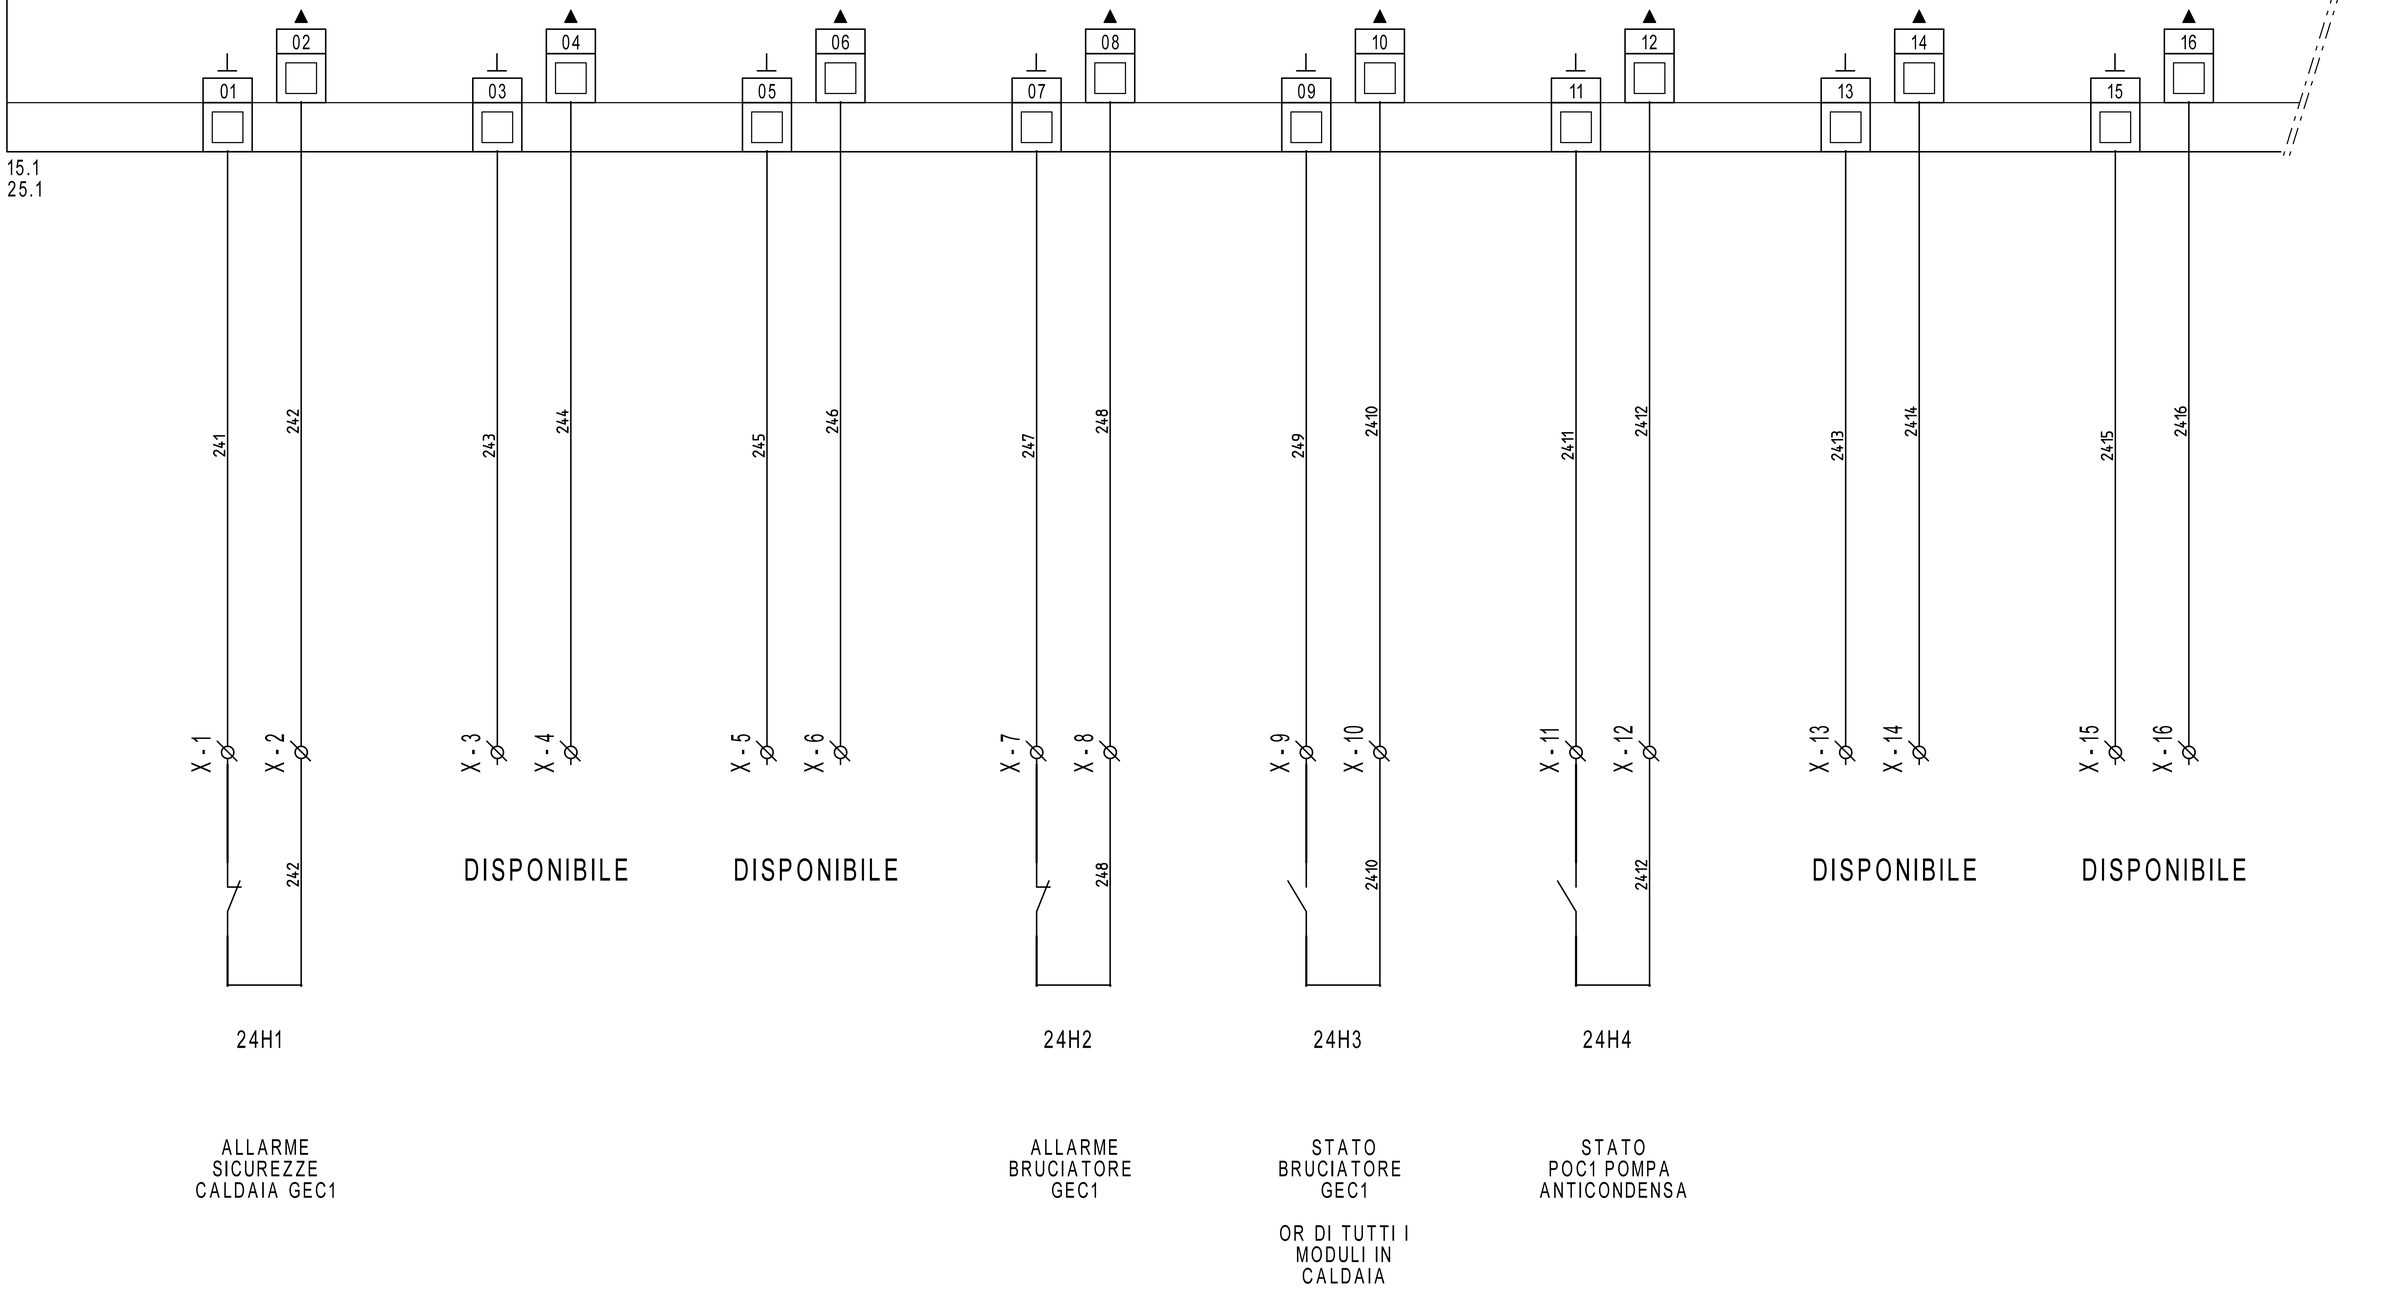

24H1

ALLARME
SICUREZZE
CALDAIA GEC1

24H2

ALLARME
BRUCIATORE
GEC1

24H3

STATO
BRUCIATORE
GEC1

OR DI TUTTI I
MODULI IN
CALDAIA

24H4

STATO
POC1 POMPA
ANTICONDENSA

REVISIONE	MODIFICA
DATA	FIRMA

SAUTER
Per un ambiente sostenibile.

SAUTER ITALIA S.p.A.
via dei Lavoratori, 131
20092 Cinisello Balsamo (MI)
Tel. 02280481 Fax 0228048280

PROGETTO:	34-004801_CTPF034		
COMMESSA:	CITTA' METROPOLITANA - LICEO RODOLICO SUCC.		
CLIENTE:	Engie S.p.A.		
TITOLO:	EY6IO31F001_PARTE 1_POS.1_C.LE TERMICA		
DIS.:	CB	DATA: 27/04/2021	

0	1	2	3	4	5	6	7	8	9

24IO1

EY6IO31F001 — Posizione: 1

Parte 2 di 2

SAUTER

modu631-IO

Ingressi Universali

24.1

17 18 19 20 21 22 23 24 25 26 27 28 29 30 31 32

251 253 255 258 2510 2512 2514

25R1
500ohm
resistenza
non fornita
da Sauter


16.8 24V= 2 — 257

16.8 0V= 2 — 256

251 252 253 254 255 256 257 258 259 2510 2511 2512 2513 2514 2515


X - 17 X - 18 X - 19 X - 20 X - 21 X - 22 X - 23 X - 24 X - 25 X - 26 X - 27 X - 28 X - 29 X - 30 X - 31 X - 32

DISPONIBILE

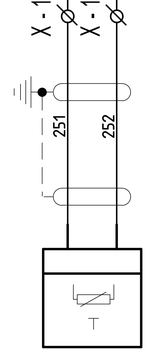


25B1

EGT401F102
T1 - TEMPERATURA ARIA ESTERNA

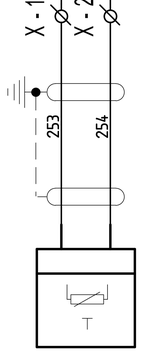


25B2

EGT446F102
T2 - TEMPERATURA MANDATA GEC1 1

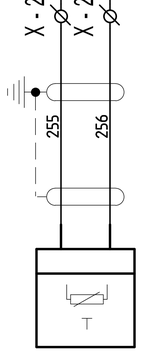


25B3

EGT446F102
T3 - TEMPERATURA RITORNO GEC1

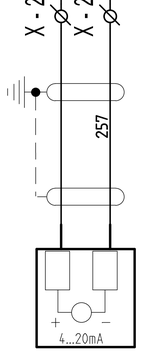


25B4

CMH-TCK-6X200MAMGO
T6 - TEMPERATURA FUMI GEC1

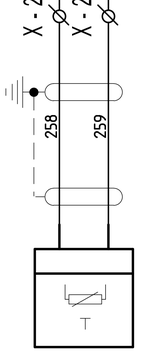


25B5

EGT446F102
T4 - TEMPERATURA DI MANDATA SEC. SCAMBIATORE

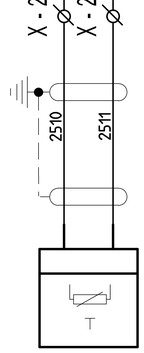

25B6

EGT446F102
T5 - TEMPERATURA DI RITORNO SEC. SCAMBIATORE

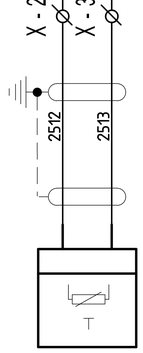

25B7

EGT446F102
T7 - TEMPERATURA MANDATA C.TO AULE

REVISIONE	MODIFICA				
DATA	FIRMA				

SAUTER
Per un ambiente sostenibile.

SAUTER ITALIA S.p.A.
via dei Lavoratori, 131
20092 Cinisello Balsamo (MI)
Tel. 02280481 Fax 0228048280

PROGETTO:	34-004801_CTPF034	FOGLIO	25
COMMESSA:	CITTA' METROPOLITANA - LICEO RODOLICO SUCC.	DI	30
CLIENTE:	Engie S.p.A.		
TITOLO:	EY6IO31F001_PARTE 2_POS.1_C.LE TERMICA	24 ◁ ▷	26
DIS.:	CB	DATA:	27/04/2021


26IO1

EY6IO70F001 Posizione: 2

Parte 1 di 2

SAUTER
modu670-IO

Ingressi Digitali

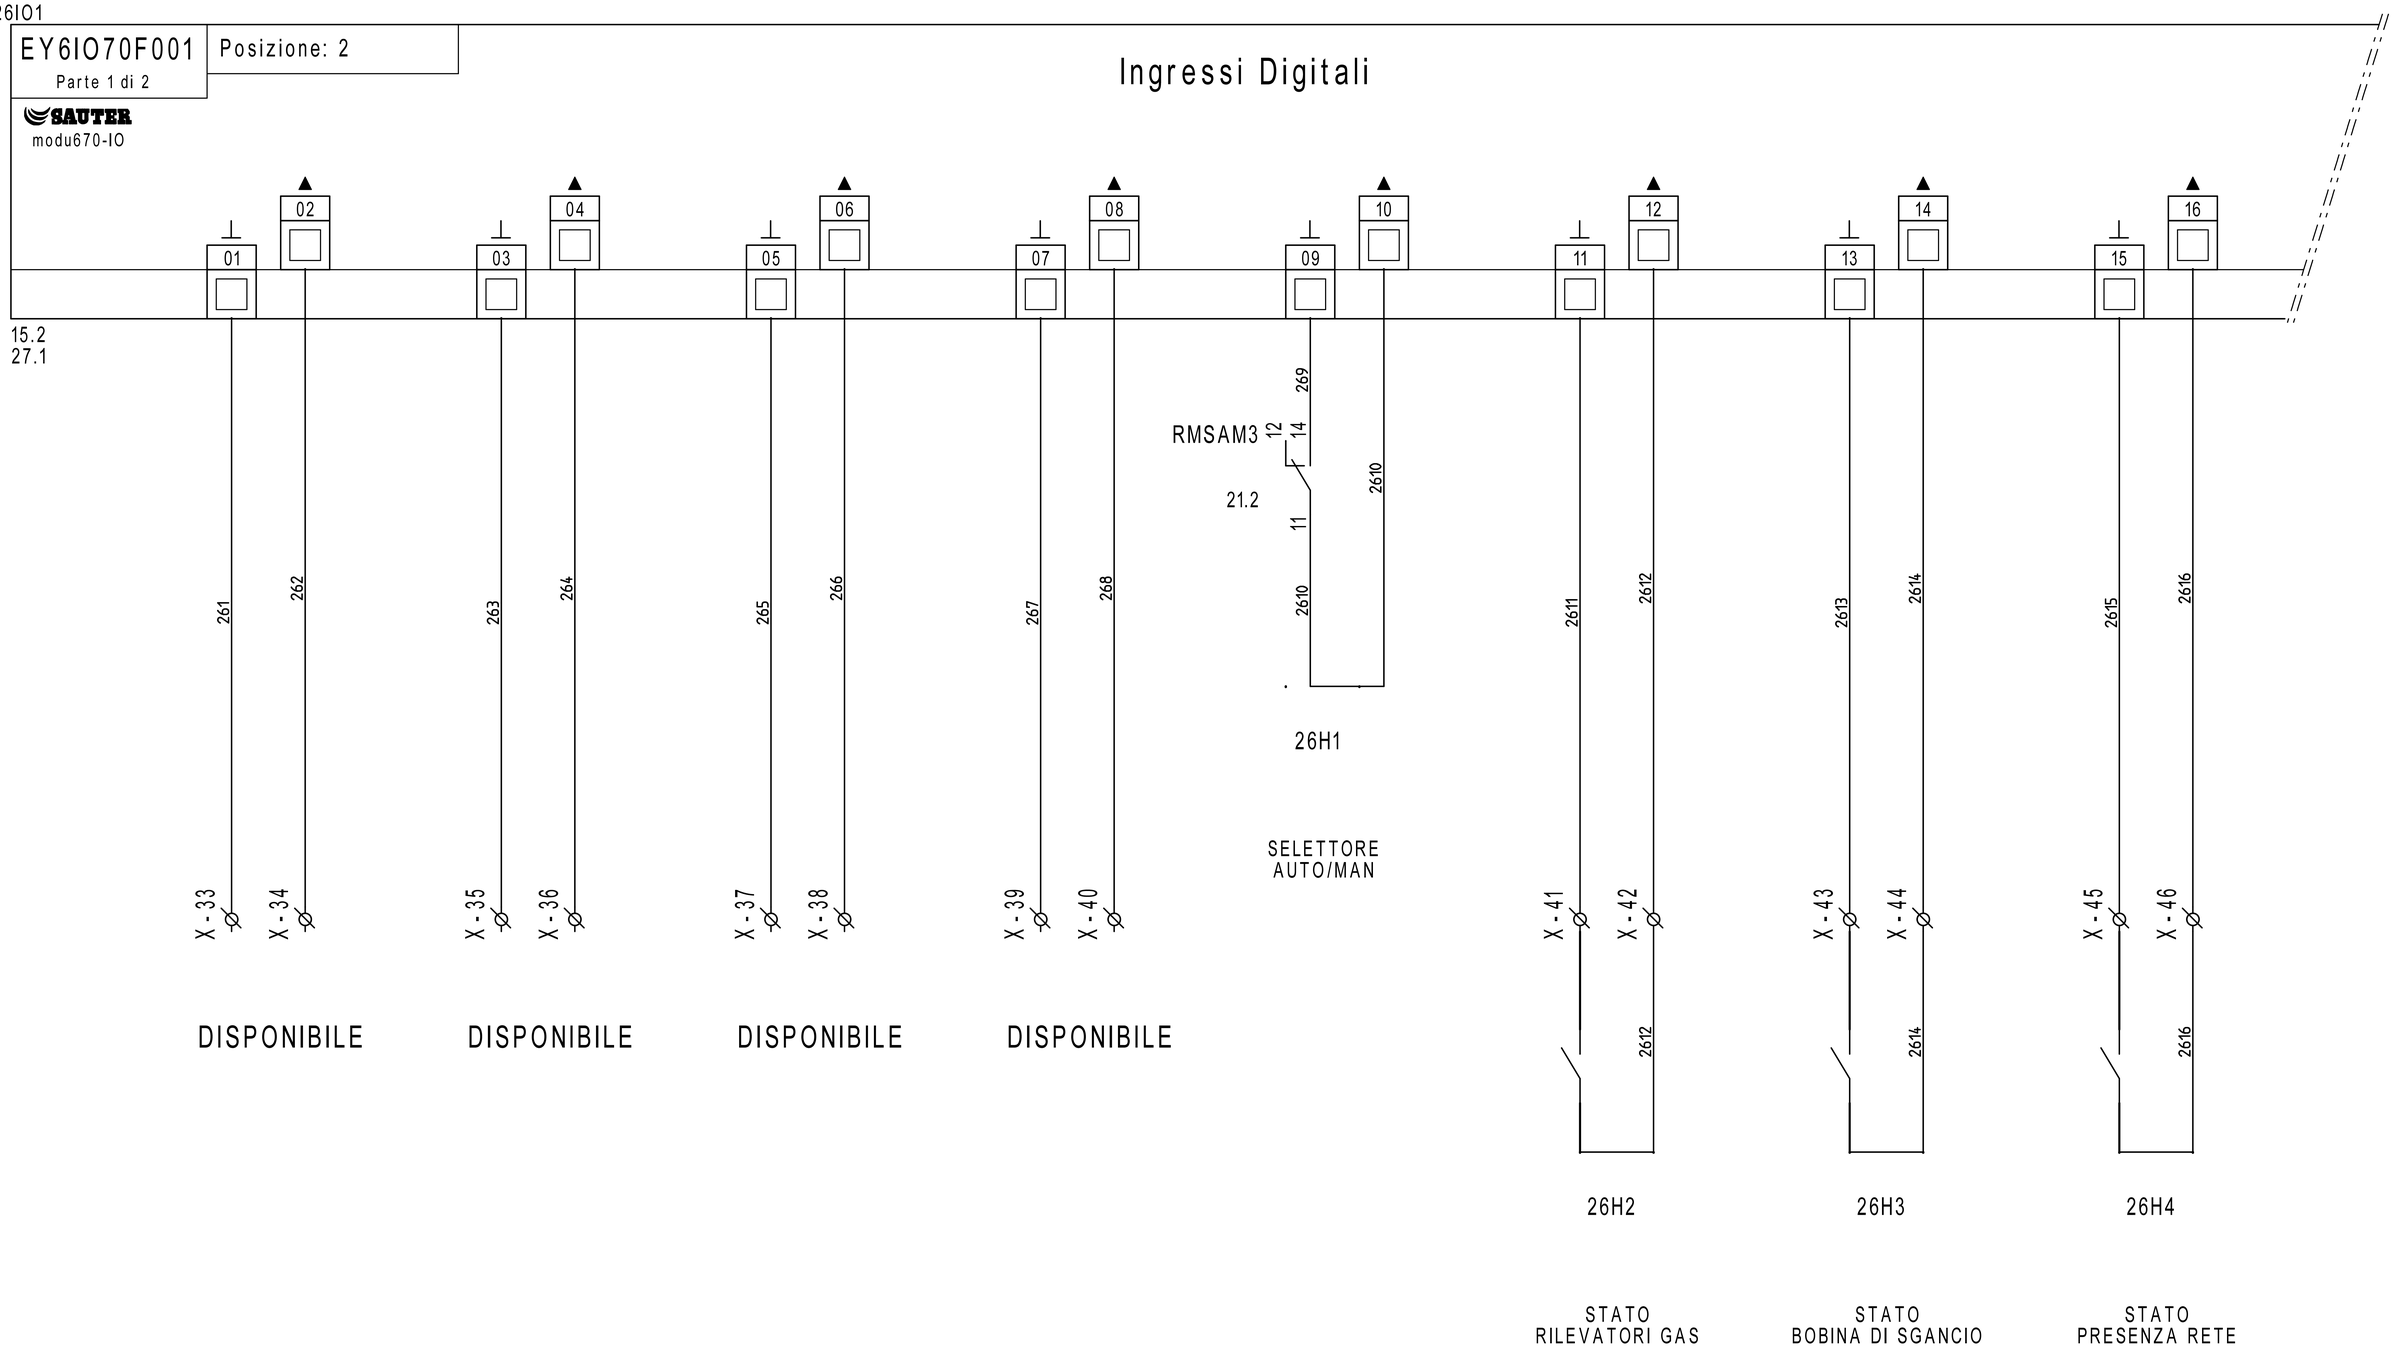

REVISIONE	MODIFICA
DATA	FIRMA

SAUTER
Per un ambiente sostenibile.

SAUTER ITALIA S.p.A.
via dei Lavoratori, 131
20092 Cinisello Balsamo (MI)
Tel. 02280481 Fax 0228048280


PROGETTO:	34-004801_CTPF034		
COMMESSA:	CITTA' METROPOLITANA - LICEO RODOLICO SUCC.		
CLIENTE:	Engie S.p.A.		
TITOLO:	EY6IO70F001_PARTE 1_POS.2_C.LE TERMICA		
DIS.:	CB	DATA: 27/04/2021	

26IO1

EY6IO70F001 — Parte 2 di 2 — Posizione: 2

SAUTER modu670-IO

Uscite /Ingressi digitali

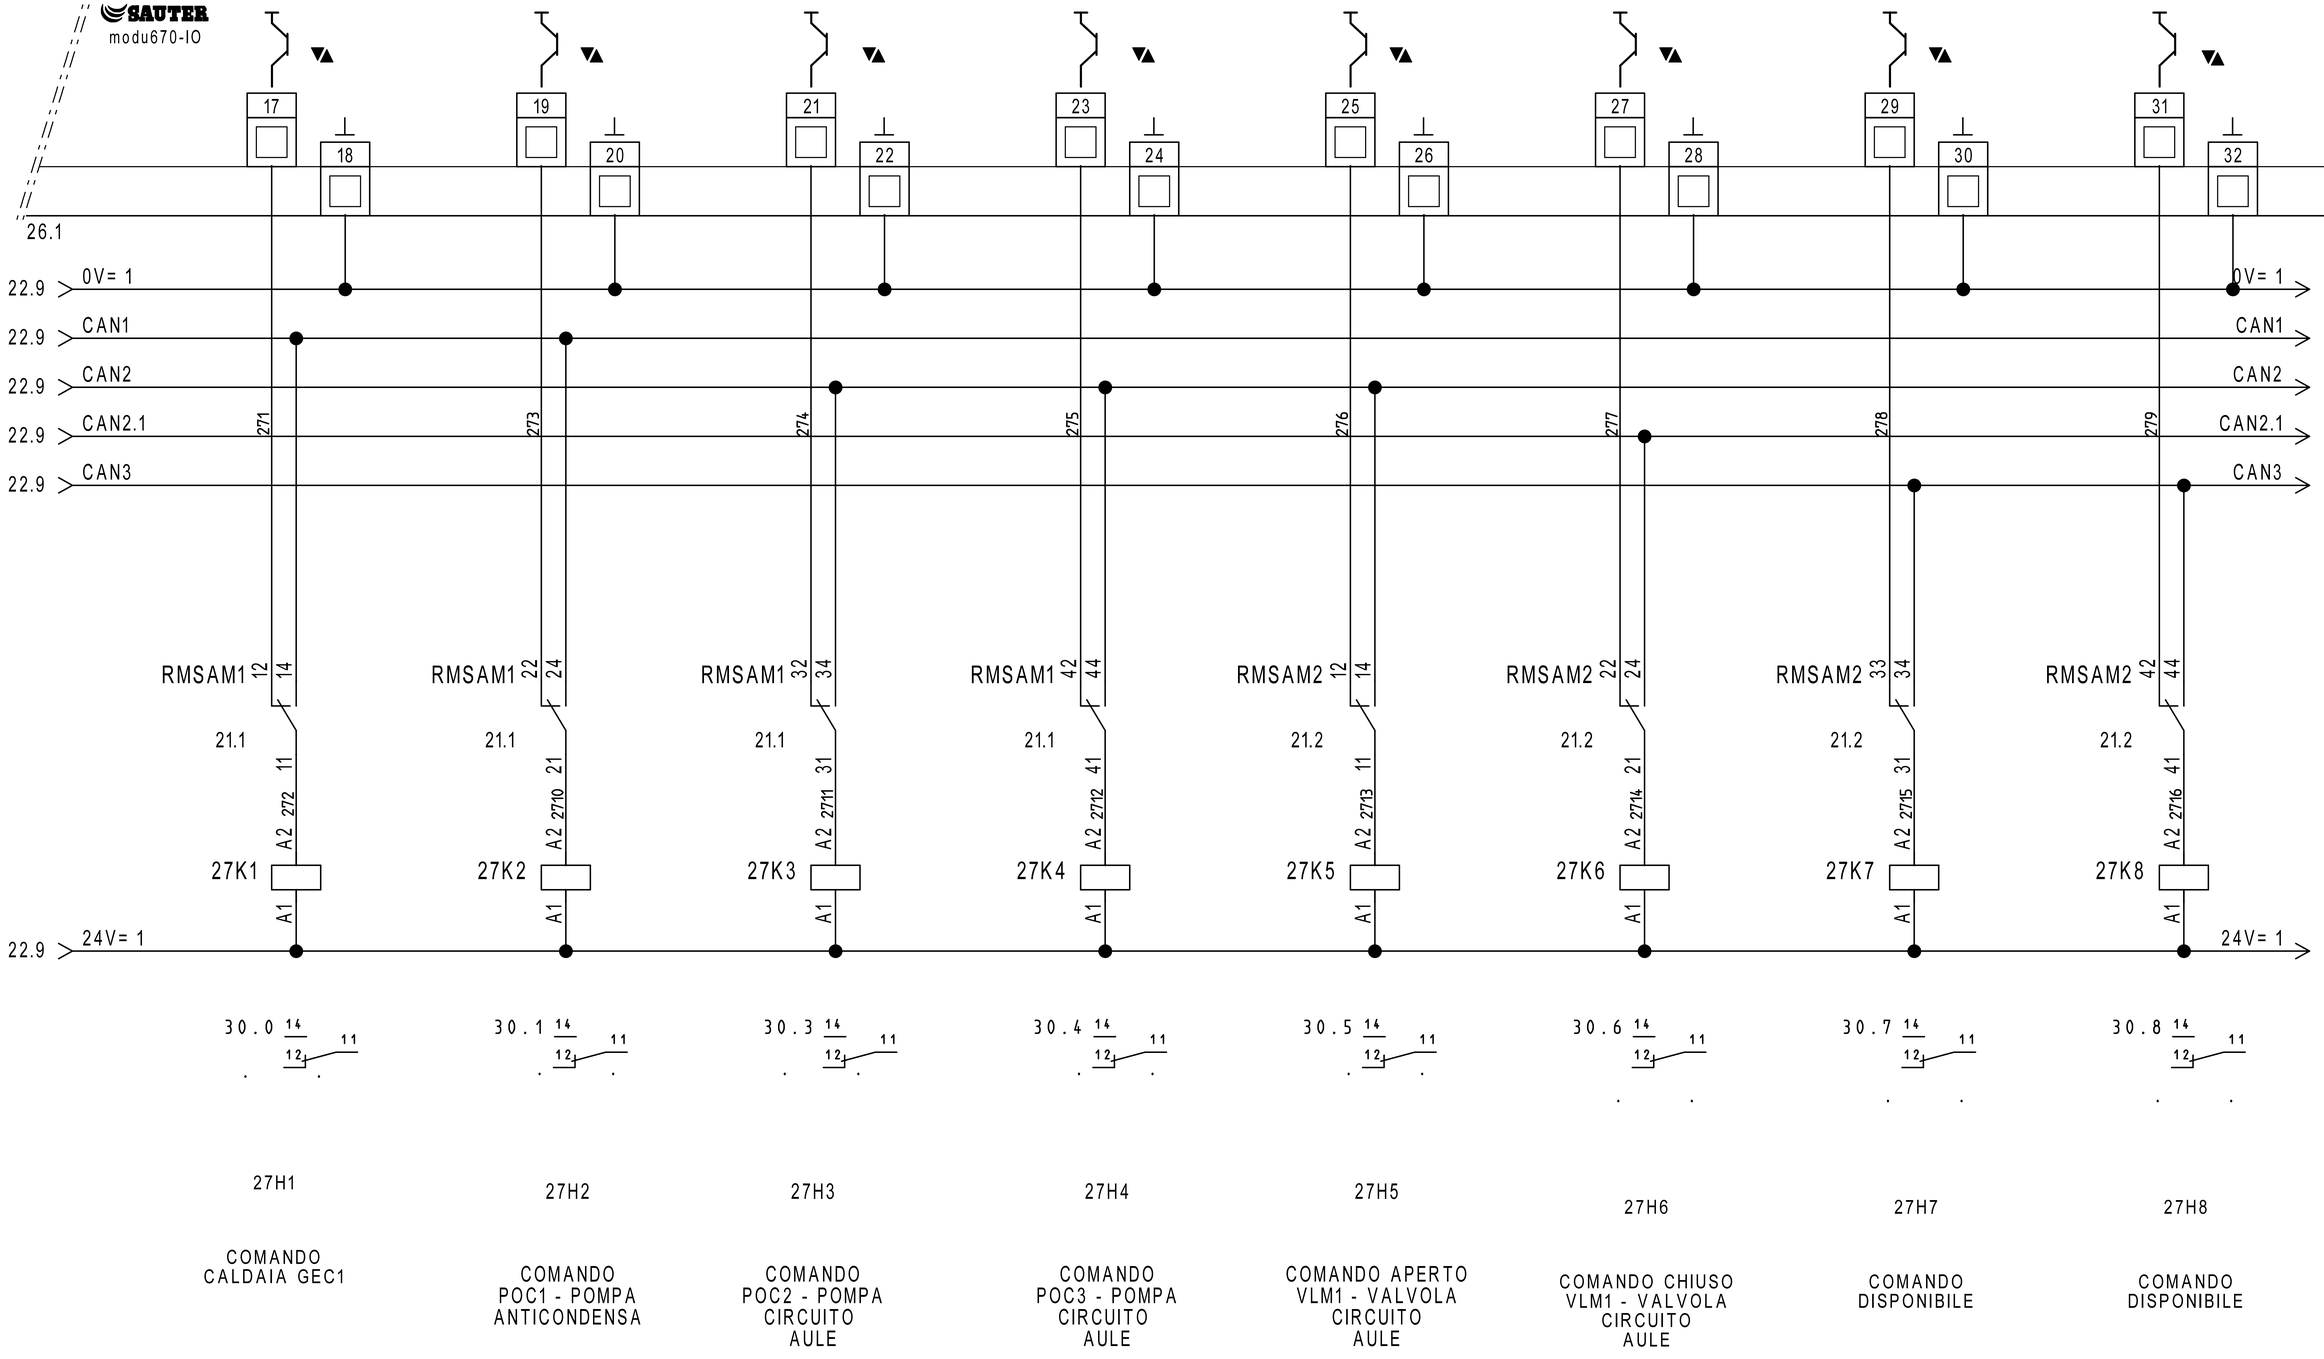

REVISIONE	MODIFICA				
DATA	FIRMA				

SAUTER
Per un ambiente sostenibile.

SAUTER ITALIA S.p.A.
via dei Lavoratori, 131
20092 Cinisello Balsamo (MI)
Tel. 02280481 Fax 0228048280

PROGETTO:	34-004801_CTPF034		
COMMESSA:	CITTA' METROPOLITANA - LICEO RODOLICO SUCC.		
CLIENTE:	Engie S.p.A.		
TITOLO:	EY6IO70F001_PARTE 2_POS.2_C.LE TERMICA		
DIS.:	CB	DATA:	27/04/2021


28IO1

EY6IO71F001
Parte 1 di 2

Posizione: 3

SAUTER
modu671-IO

Ingressi Digitali

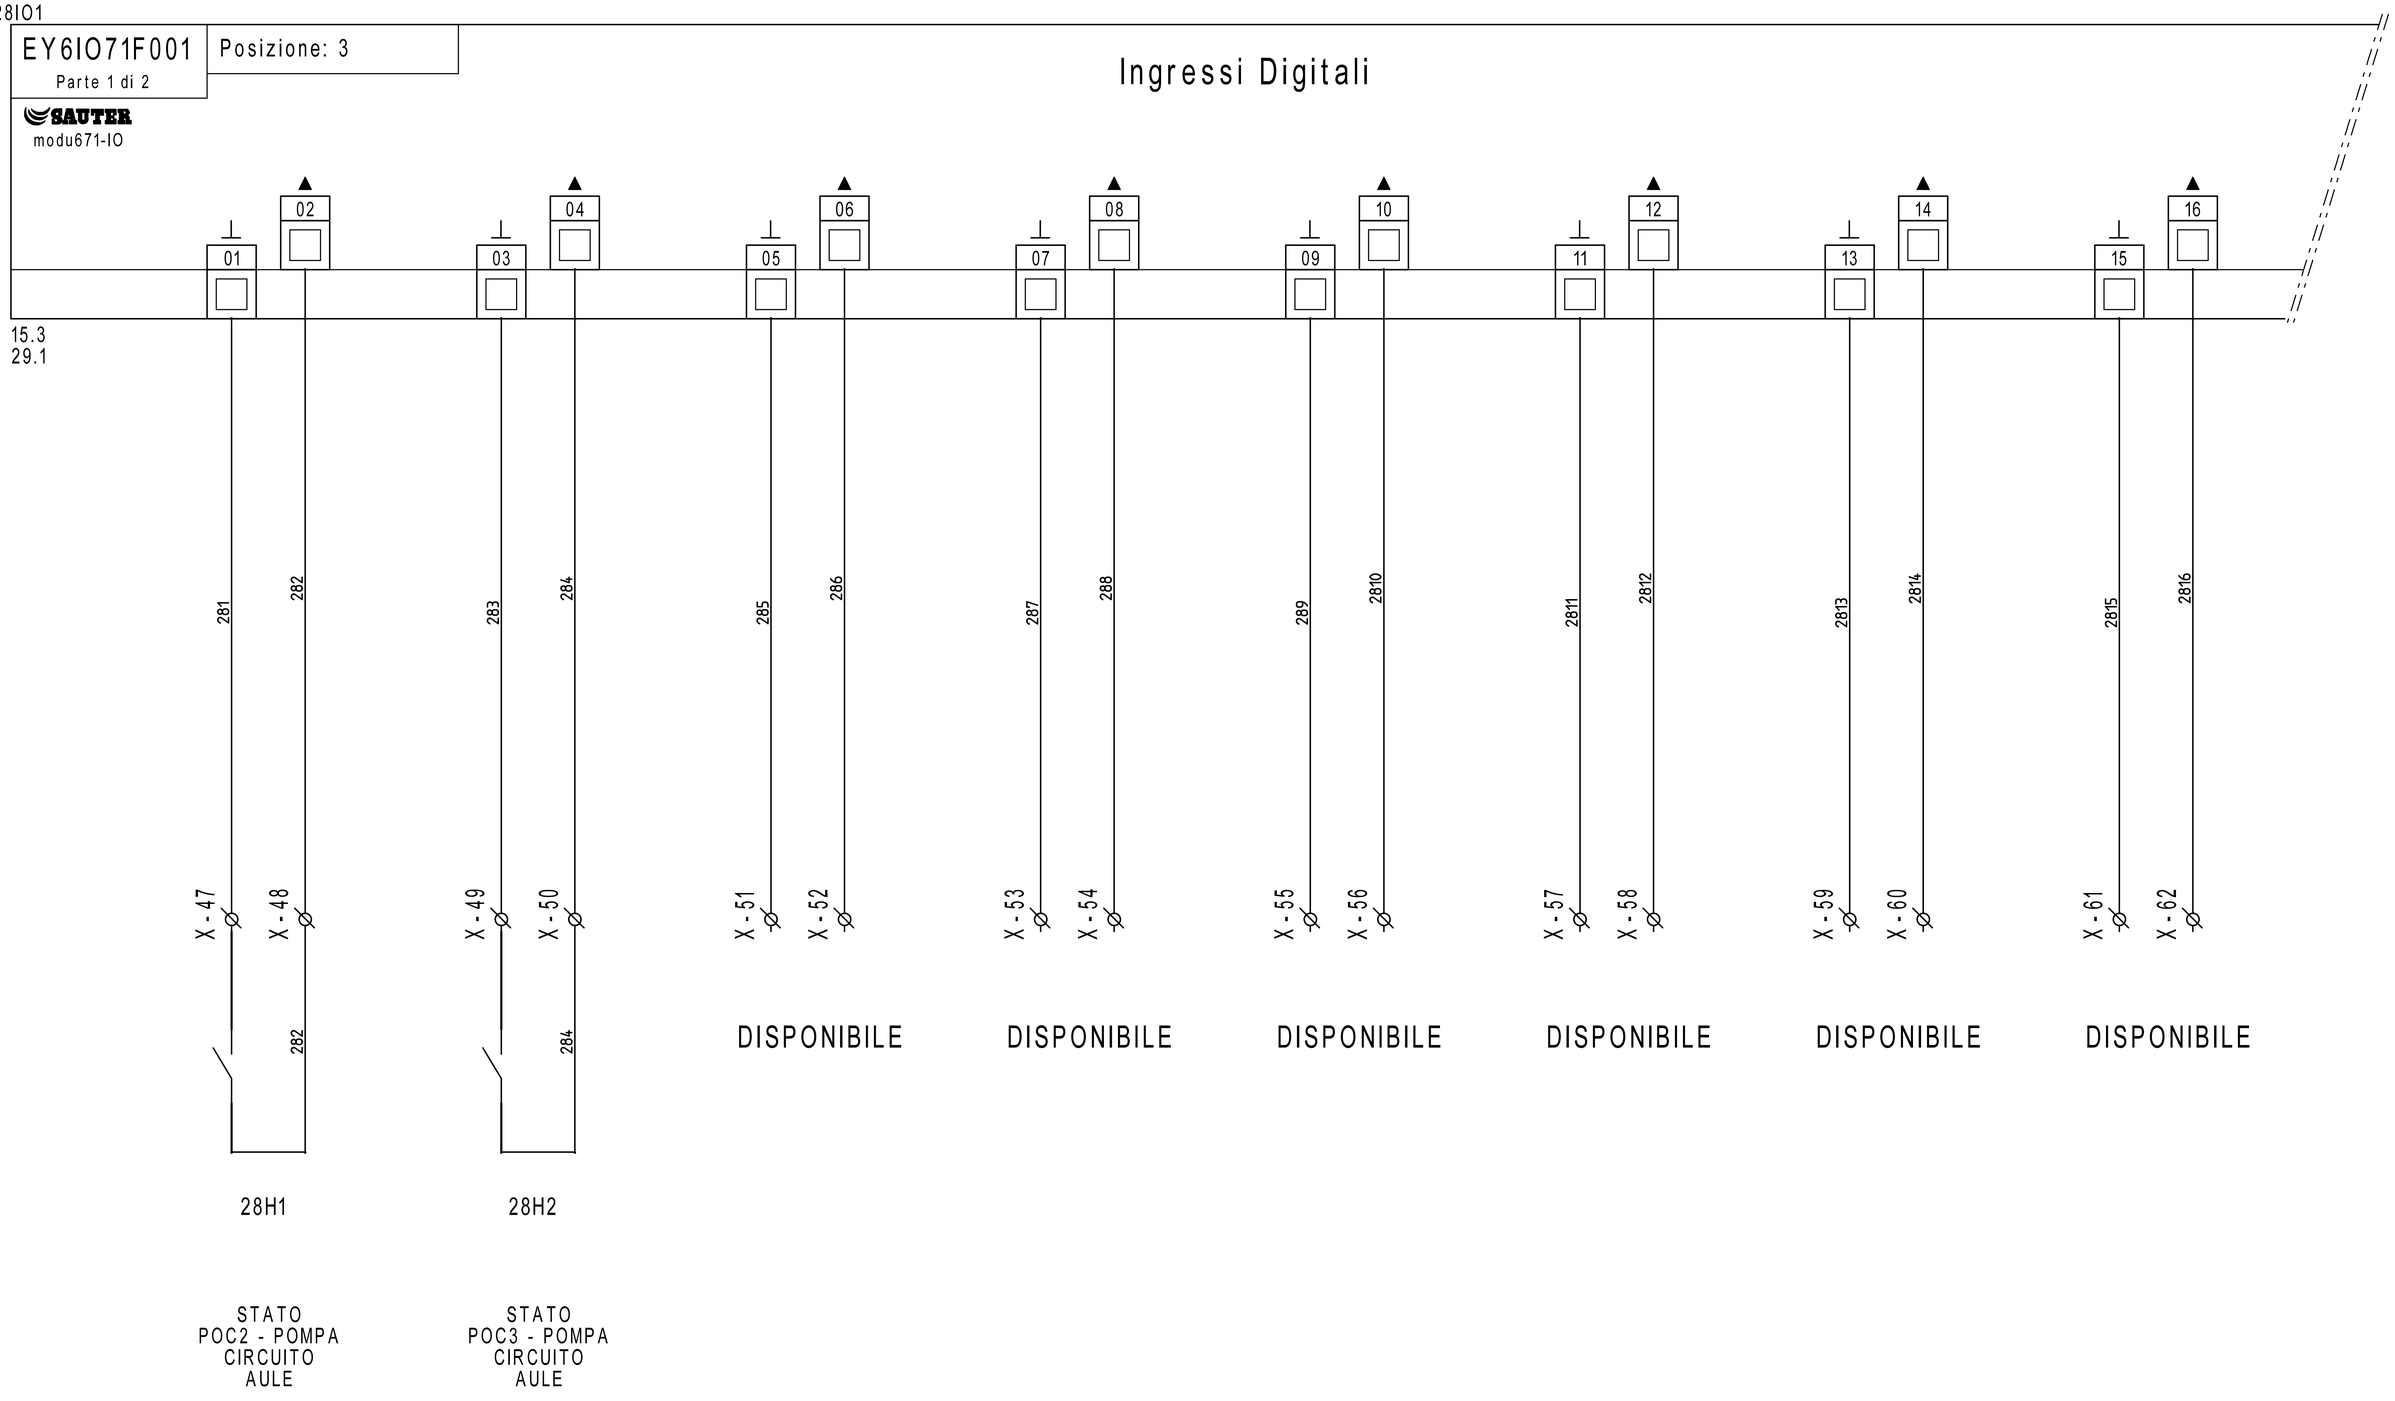

28H1

STATO
POC2 - POMPA
CIRCUITO
AULE

28H2

STATO
POC3 - POMPA
CIRCUITO
AULE

REVISIONE	MODIFICA
DATA	FIRMA

SAUTER
Per un ambiente sostenibile.

SAUTER ITALIA S.p.A.
via dei Lavoratori, 131
20092 Cinisello Balsamo (MI)
Tel. 02280481 Fax 0228048280

PROGETTO:	34-004801_CTPF034		FOGLIO 28
COMMESSA:	CITTA' METROPOLITANA - LICEO RODOLICO SUCC.		DI 30
CLIENTE:	Engie S.p.A.		
TITOLO:	EY6IO71F001_PARTE 1_POS.3_C.LE TERMICA		27 ◁ ▷ 29
DIS.:	CB	DATA: 27/04/2021	

28IO1

EY6IO71F001 Posizione: 3

Parte 2 di 2

SAUTER

modu671-IO

28.1

Uscite analogiche

17	18	19	20	21	22	23	24	25	26	27	28	29	30	31	32
291	292	293	294	295	296	297	298	299	2910	2911	2912	2913	2914	2915	2916
X-63	X-64	X-65	X-66	X-67	X-68	X-69	X-70	X-71	X-72	X-73	X-74	X-75	X-76	X-77	X-78
+	-	DISPONIBILE		DISPONIBILE		DISPONIBILE		DISPONIBILE		DISPONIBILE		DISPONIBILE		DISPONIBILE	

29H1

SEGNALE 0..10V
MODULAZIONE
CALDAIA GEC1
(PREDISPOSIZIONE)

REVISIONE	MODIFICA
DATA	FIRMA


SAUTER

Per un ambiente sostenibile.

SAUTER ITALIA S.p.A.
via dei Lavoratori, 131
20092 Cinisello Balsamo (MI)
Tel. 02280481 Fax 0228048280

PROGETTO:	34-004801_CTPF034		FOGLIO 29
COMMESSA:	CITTA' METROPOLITANA - LICEO RODOLICO SUCC.		DI 30
CLIENTE:	Engie S.p.A.		
TITOLO:	EY6IO71F001_PARTE 2_POS.3_C.LE TERMICA		28 ◁ ▷ 30
DIS.:	CB	DATA: 27/04/2021	

0	1	2	3	4	5	6	7	8	9

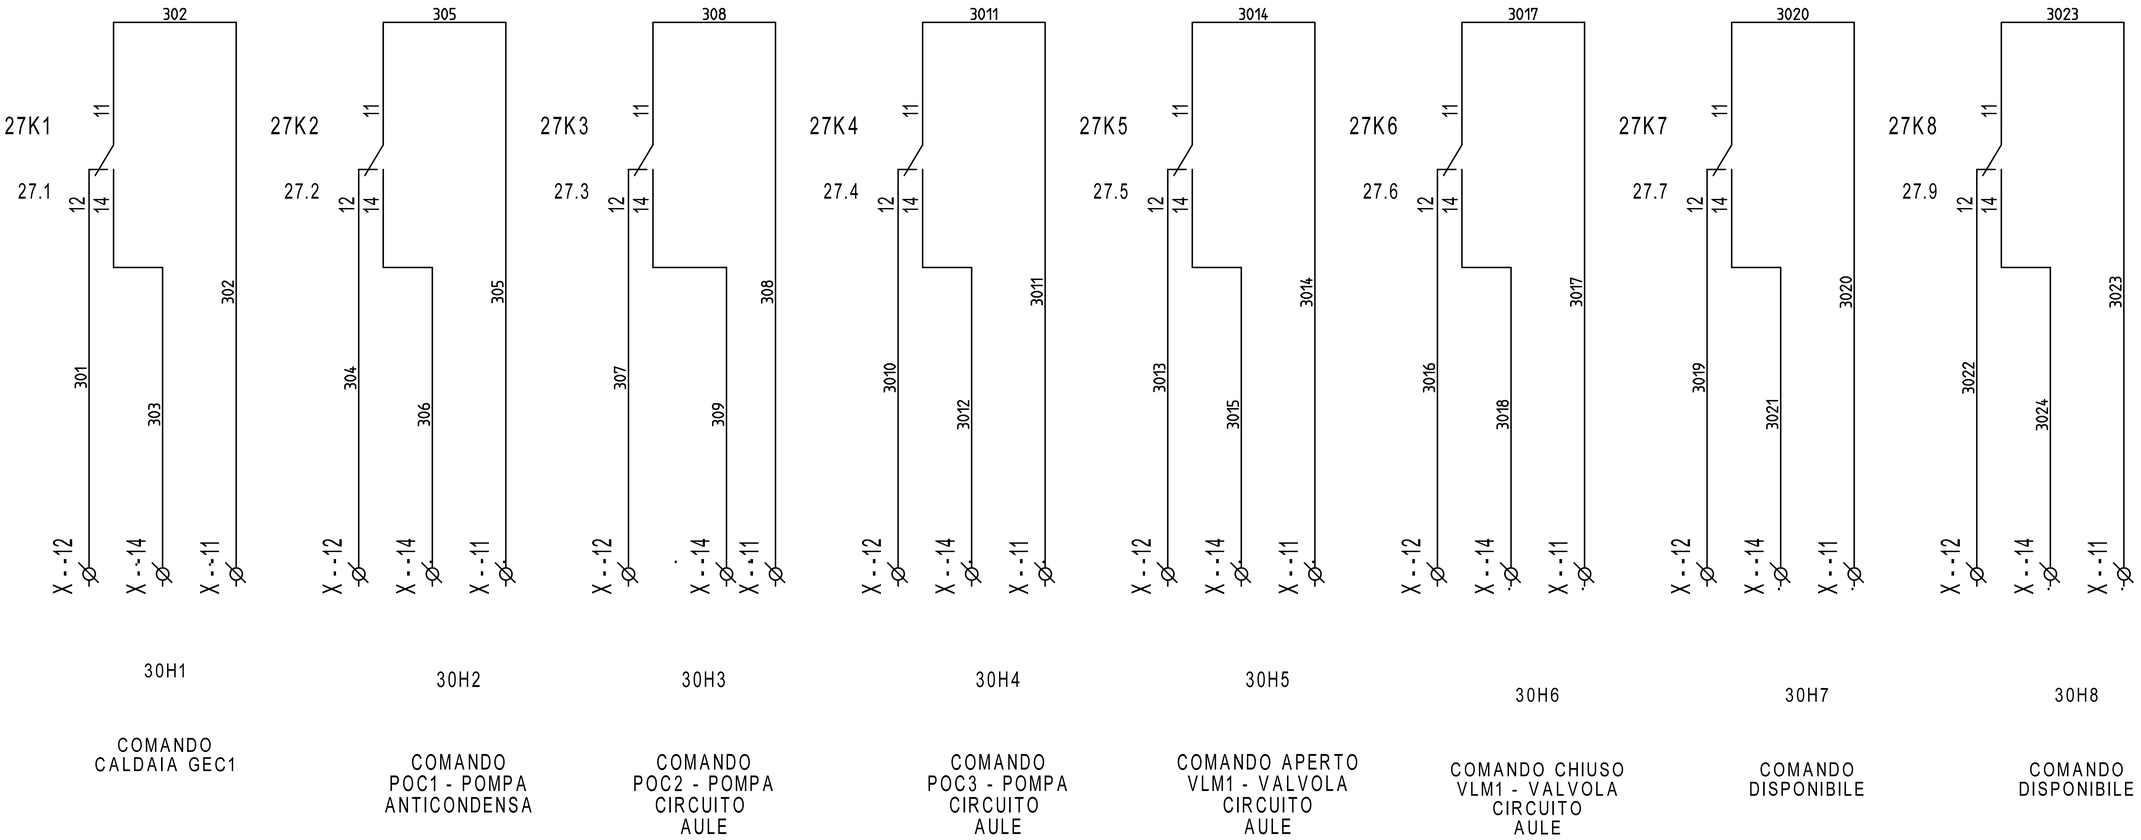

REVISIONE	MODIFICA				
DATA	FIRMA				

SAUTER

Per un ambiente sostenibile.

SAUTER ITALIA S.p.A.
via dei Lavoratori, 131
20092 Cinisello Balsamo (MI)
Tel. 02280481 Fax 0228048280

PROGETTO:	34-004801_CTPF034	FOGLIO	30
COMMESSA:	CITTA' METROPOLITANA - LICEO RODOLICO SUCC.	DI	30
CLIENTE:	Engie S.p.A.		
TITOLO:	COMANDI	29	
DIS.:	CB	DATA: 27/04/2021	