SEDE
via dei Lavoratori, 131 20092 Cinisello Balsamo
tel. 02.280481 - fax. 02.28048280
e-mail info@it.sauter-bc.com

Branch North East
via Lisbona, 10 35127 Padova
tel. 049.8076899 - fax. 049.8076871
e-mail info@it.sauter-bc.com

Branch Centre South
Via di Grotte Portella, 28 Frascati (RM)
00044 tel. 06.7264091 - fax. 06.72640929
e-mail info@it.sauter-bc.com

Cliente: Engie S.p.A.

Oggetto: CITTA' METROPOLITANA - LICEO MARCO POLO

Impianti: - CENTRALE TERMICA - CTPF040

Disegno : 34-004801_CTPF040

Data : 02/09/2020

Sauter Italia S.p.A. fornisce questo elaborato grafico ai fini di un corretto collegamento (ElettroTecnico/Meccanico) delle apparecchiature.
La progettazione elettrica, ai fini delle leggi vigenti in tema di sicurezza è a cura del progettista degli impianti, al quale sarà demandata, in particolare, la protezione contro i contatti diretti e indiretti .

0	EMISSIONE	02/09/2020	CB	ST	
Rev.	Modifiche	Data	Preparato	Verificato	Approvato

Indice

Foglio	Tipo di Documento	Descrizione	Revisione
3	Documenti		
1	Copertina progetto		
2	Schemi	--	
4	Schemi	EVENTUALE INDICE	
5	Schemi	EVENTUALE INDICE	
6	Schemi	NOTE GENERALI	
7	Schemi	CAVI PER PROTOCOLLI DI COMUNICAZIONE	
8	Schemi	NOTE SPECIFICHE modulo 6_parte1/6	
9	Schemi	NOTE SPECIFICHE modulo 6_parte2/6	
10	Schemi	NOTE SPECIFICHE modulo 6_parte3/6	
11	Schemi	NOTE SPECIFICHE modulo 6_parte4/6	
12	Schemi	NOTE SPECIFICHE modulo 6_parte5/6	
13	Schemi	NOTE SPECIFICHE modulo 6_parte6/6	
14	Schemi	FUNZIONALE EVENTUALE	
15	Schemi	LAYOUT MODULI 6	
16	Schemi	ALIMENTAZIONE	
17	Schemi	ALIMENTAZIONE	
18	Schemi	Gateway per sonde wireless	
19	Schemi	RHW11-ROBUSTEL-R3000-L3H	
20	Schemi	COMANDO ORARIO	
21	Schemi	COMANDO AUTOMATICO/MANUALE	
22	Schemi	COMANDO AUTOMATICO/MANUALE	
23	Schemi	MODUL680-AS	
24	Schemi	EY6IO31F001_PARTE 1_POS.1_C.LE TERMICA	
25	Schemi	EY6IO31F001_PARTE 2_POS.1_C.LE TERMICA	
26	Schemi	EY6IO70F001_PARTE 1_POS.2_C.LE TERMICA	
27	Schemi	EY6IO70F001_PARTE 2_POS.2_C.LE TERMICA	
28	Schemi	EY6IO71F001_PARTE 1_POS.3_C.LE TERMICA	
29	Schemi	EY6IO71F001_PARTE 2_POS.3_C.LE TERMICA	
30	Schemi	COMANDI	

REVISIONE	MODIFICA
DATA	FIRMA

SAUTER

Per un ambiente sostenibile.

SAUTER ITALIA S.p.A.
via dei Lavoratori, 131
20092 Cinisello Balsamo (MI)
Tel. 02280481 Fax 0228048280

PROGETTO:	34-004801_CTPF040		FOGLIO 3
COMMESSA:	CITTA' METROPOLITANA - LICEO MARCO POLO		DI 30
CLIENTE:	Engie S.p.A.		
TITOLO:			
DIS.:	CB	DATA: 02/09/2020	

0	1	2	3	4	5	6	7	8	9

REVISIONE	MODIFICA	SAUTER Per un ambiente sostenibile.	SAUTER ITALIA S.p.A. via dei Lavoratori, 131 20092 Cinisello Balsamo (MI) Tel. 02280481 Fax 0228048280	PROGETTO: 34-004801_CTPF040 COMMESSA: CITTA' METROPOLITANA - LICEO MARCO POLO CLIENTE: Engie S.p.A. TITOLO: -- DIS.: CB DATA: 02/09/2020	FOGLIO 2 DI 30 4
DATA	FIRMA				

0	1	2	3	4	5	6	7	8	9

REVISIONE	MODIFICA	SAUTER Per un ambiente sostenibile.	SAUTER ITALIA S.p.A. via dei Lavoratori, 131 20092 Cinisello Balsamo (MI) Tel. 02280481 Fax 0228048280	PROGETTO: 34-004801_CTPF040 COMMESSA: CITTA' METROPOLITANA - LICEO MARCO POLO CLIENTE: Engie S.p.A. TITOLO: EVENTUALE INDICE DIS.: CB DATA: 02/09/2020	FOGLIO 4 DI 30 2 ◁▷ 5
DATA	FIRMA				

EVENTUALE INDICE

REVISIONE	MODIFICA	SAUTER Per un ambiente sostenibile.	SAUTER ITALIA S.p.A. via dei Lavoratori, 131 20092 Cinisello Balsamo (MI) Tel. 02280481 Fax 0228048280	PROGETTO: 34-004801_CTPF040	FOGLIO 5
DATA	FIRMA			COMMESSA: CITTA' METROPOLITANA - LICEO MARCO POLO	DI 30
				CLIENTE: Engie S.p.A.	
				TITOLO: EVENTUALE INDICE	4 ◁ ▷ 6
				DIS.: CB DATA: 02/09/2020	

NOTE GENERALI

Il regolatore, ed i relativi moduli I/O sono montati in un armadio / quadro elettrico mediante una guida DIN (EN 60715).

È necessario assicurarsi che non siano installati nelle immediate vicinanze di contattori di potenza, convertitori di frequenza o altre fonti di interferenza EMC. SAUTER generalmente consiglia l'installazione in quadro elettrico separato.

Durante l'installazione, deve essere presente anche una struttura di isolamento primaria esterna.Il cablaggio delle apparecchiature deve essere eseguito solo quando il sistema è scollegato dalla rete elettrica.

Prima di alimentare il regolatore, occorre assicurarsi che la terra di protezione sia collegata al terminale corrispondente (classe di protezione I).

Devono essere rispettati gli standard di installazione EN 50178, EN 50310, EN 50110, EN 50274 e EN 61140.
Installazione e cablaggio della tecnologia dell'informazione (IT) deve essere eseguito in modo professionale e in conformità ai requisiti delle norme EN 50174-1, EN 50174-2 e EN 50174-3.

Il cablaggio del dispositivo di comunicazione e delle apparecchiature di regolazione deve essere posato in canalina separata dal cablaggio di potenza.

I cavi di collegamento delle sonde e degli elementi in campo devono essere di sezione opportuna in riferimento alla lunghezza del percorso degli stessi; òper quanto riguarda i cavi schermati, occorre collegare un capo della schermatura alla massa dell'impianto .

INDICAZIONI SPECIFICHE PER PRODOTTI SAUTER

- SONDE DI TEMPERTURA (EGT...F...). Cavo schermato a 2 conduttori non polarizzato

- UNITA' DI SERVIZIO AMBIENTE (EYB..., EY-RU..). cavo 2 x 2 x 24AWG (singolo conduttore) schermato e twistato tipo S/FTP Cat.5e o superiore

- TRASMETTITORI (EGH, EGP, EGQ...). Cavo schermato multifilo

- SERVOMOTORI MODULANTI. Cavo a 5 conduttori (per specifiche consultare lo schema)

Informazioni dettagliate sui tipi di cavo, le sezioni dei conduttori, le resistenze di terminazione, le lunghezze delle linee e il corretto cablaggio dei terminali "NC" (No Connect) sono fornite nelle istruzioni di montaggio contenute nell'imballo del prodotto e nelle schede tecniche scaricabili dal sito www.sauteritalia.it

I FOGLI TECNICI E LE ISTRUZIONI DI MONTAGGIO HANNO SEMPRE PRIORITA' SU QUESTO ELABORATO GRAFICO

REVISIONE	MODIFICA
DATA	FIRMA

SAUTER
Per un ambiente sostenibile.

SAUTER ITALIA S.p.A.
via dei Lavoratori, 131
20092 Cinisello Balsamo (MI)
Tel. 02280481 Fax 0228048280


PROGETTO:	34-004801_CTPF040		FOGLIO 6
COMMESSA:	CITTA' METROPOLITANA - LICEO MARCO POLO		DI 30
CLIENTE:	Engie S.p.A.		
TITOLO:	NOTE GENERALI		5 ◁▷ 7
DIS.:	CB	DATA: 02/09/2020	

CAVI PER PROTOCOLLI DI COMUNICAZIONE

Protocollo	Tipo di cavo
KNK	Cavo certificato KNX. Ad esempio YCYM 2x2x0,8 o J-Y(St) 2x2x0,8 del tipo doppia coppia intrecciata (TP) e schermata
DALI	Sono adatti tutti i cavi standard tipo 5x1,5 mm2 NYM-J; Il diametro minimo dei cavi dipende dalla lunghezza della rete 0,5 mm fino a 100 metri 0,75mm da 100 a 150 metri 1,5 mm da 150 fino a 300metr (lunghezza massima)
M-BUS	Cavo 2 conduttori twistati con schermo singolo, tipo Belden LB 8719 o equivalente. 0,50mm2 lunghezza massima 0,5 km; massimo 100 nodi 0,75mm2 lunghezza massima 1 km; massimo 120 nodi 1mm2 lunghezza massima 1,5 km; massimo 120 nodi 1,5mm2 lunghezza massima 1,5 km; massimo 150 nodi
novaNet	Cavo 4 conduttori twistato a coppie e schermato, capacità 50nF/km, resistenza < 100 Ohm/km, tipo S/FTP 4x2x24AWG; sviluppo massimo 3 km, massimo 100 AS.
SLC	2 x 2 x 24AWG (singolo conduttore) schermato e twistato tipo S/FTP Cat.5e o superiore
Modbus - RTU	Cavo EIA RS-485, schermato e twistato, tipo Belden P/N9841 o equivalente 24AWG. La schermatura deve essere collegata a terra vicino alla stazione di automazione.
BACnet MS-TP	Cavo multi-coppia EIA RS-485, schermato e twistato, tipo Belden P/N9842 o equivalente 24AWG. La schermatura deve essere collegata a terra vicino alla stazione di automazione.
BACnet/IP (Ethernet)	cavo cat.5e o superiore per rete ethernet 10/100 BASE-T(X)
Tutti i cavi dovranno essere di del livello di rischio adeguato all'ambiente di installazione (REGOLAMENTO PRODOTTI DA COSTRUZIONE UE 305/11)	

NOTE SPECIFICHE modulo 6

1)E' necessario un alimentatore per EY-6AS80, EY-6AS60 ed EY6LC01.
L'alimentatore deve avere una potenza Min. 30W ed una Max. 70W ; è assolutamente vietato superare la potenza di 100W.
Gli alimentatori devono esse installati in prossimità delle AS / LC
Gli alimentatori non devono essere collegati in parallelo.

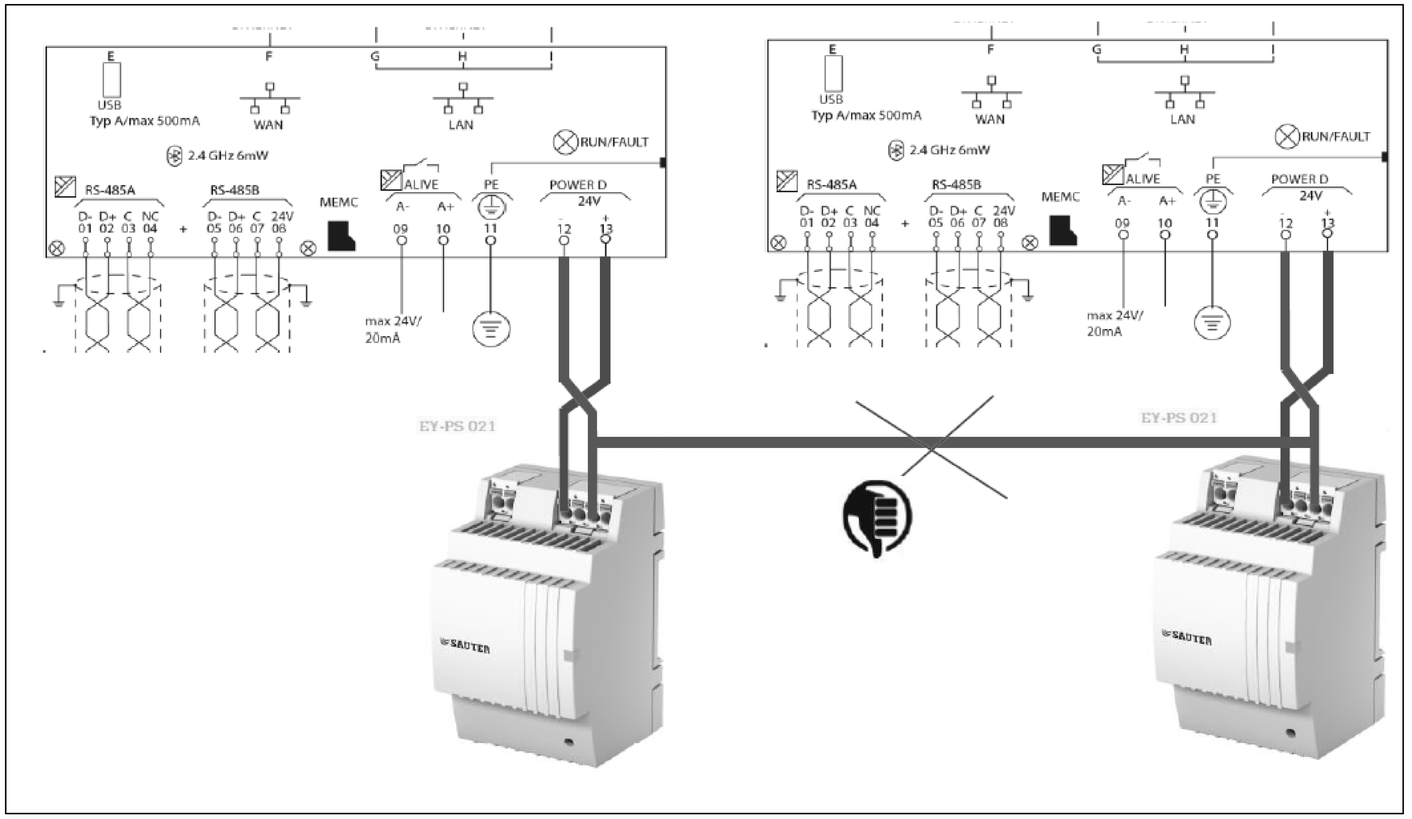



2)La messa a terra del morsetto "-" (meno) è vietata.
È vietato collegare i morsetti di riferimento "⊥" dei moduli d'ingresso (UI, DI e CI) al terminale "-" (meno) dei moduli di alimentazione.

REVISIONE	MODIFICA	SAUTER Per un ambiente sostenibile.	SAUTER ITALIA S.p.A. via dei Lavoratori, 131 20092 Cinisello Balsamo (MI) Tel. 02280481 Fax 0228048280	PROGETTO: 34-004801_CTPF040 COMMESSA: CITTA' METROPOLITANA - LICEO MARCO POLO CLIENTE: Engie S.p.A. TITOLO: NOTE SPECIFICHE modulo 6_parte1/6 DIS.: CB DATA: 02/09/2020	FOGLIO 8 DI 30 7 ◁ ▷ 9
DATA	FIRMA				

NOTE SPECIFICHE modulo 6

3)E' necessario un alimentatore separato per elementi in campo ed ausiliari; gli alimentatori non devono essere collegati in parallelo

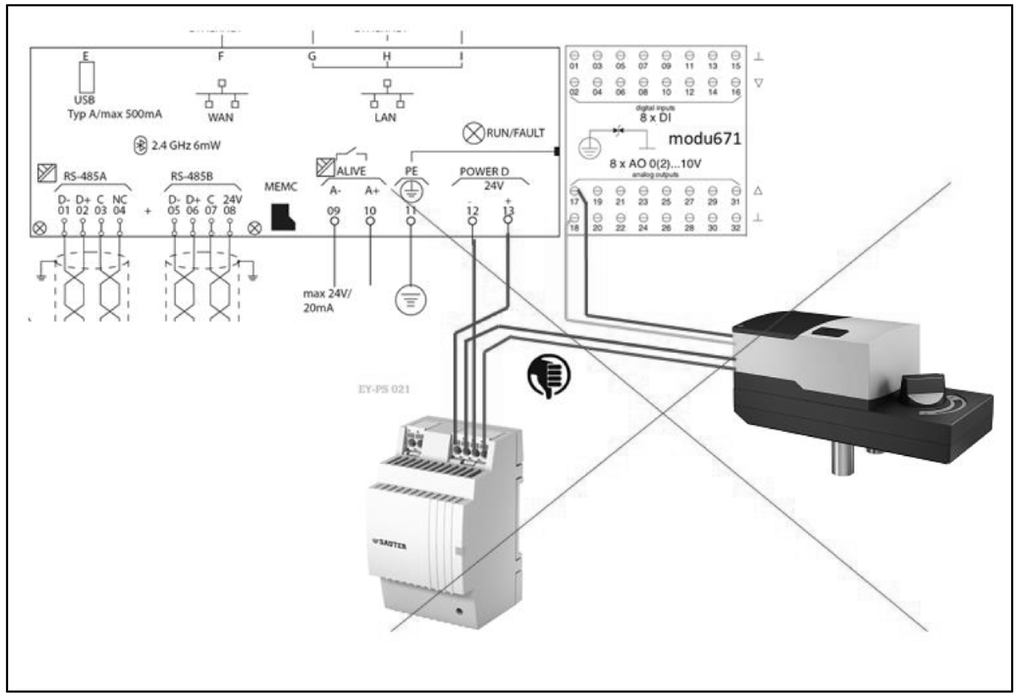


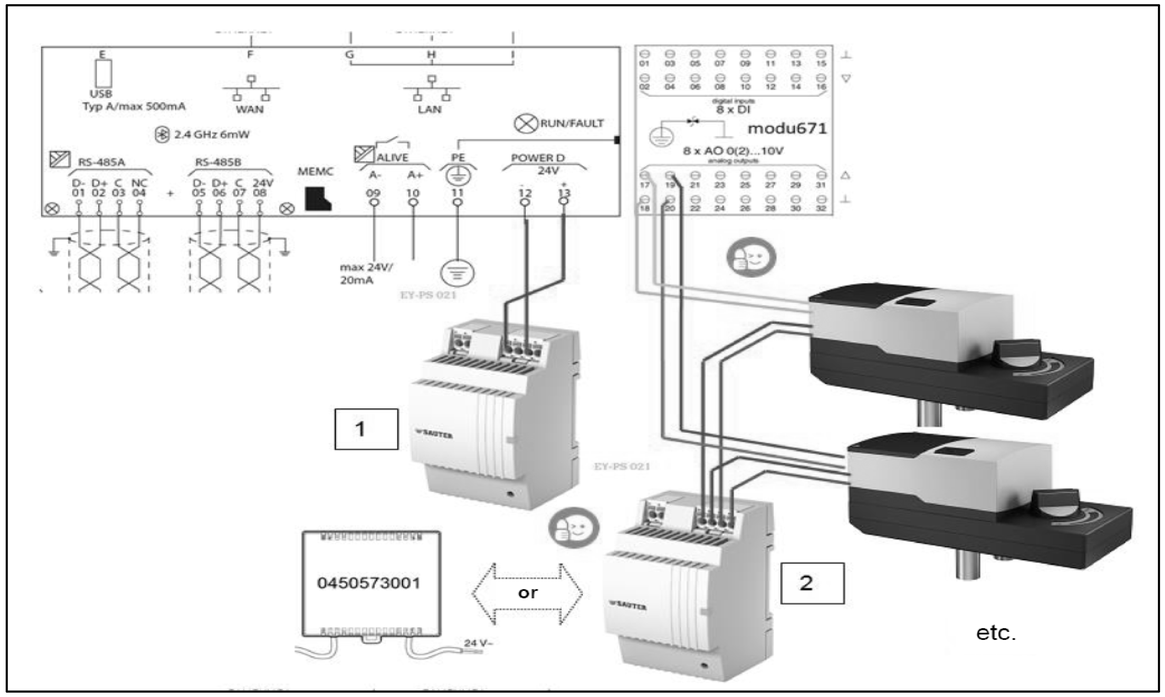

REVISIONE	MODIFICA	SAUTER Per un ambiente sostenibile.	SAUTER ITALIA S.p.A. via dei Lavoratori, 131 20092 Cinisello Balsamo (MI) Tel. 02280481 Fax 0228048280	PROGETTO: 34-004801_CTPF040 COMMESSA: CITTA' METROPOLITANA - LICEO MARCO POLO CLIENTE: Engie S.p.A. TITOLO: NOTE SPECIFICHE modulo 6_parte2/6 DIS.: CB DATA: 02/09/2020	FOGLIO 9 DI 30 8 ◁ ▷ 10
DATA	FIRMA				

NOTE SPECIFICHE modulo 6

4)La modu680-AS è fornita con un coperchio del bus. Questo deve essere montato sul lato destro, libero della stazione di automazione o sull'ultimo modulo I / O COM

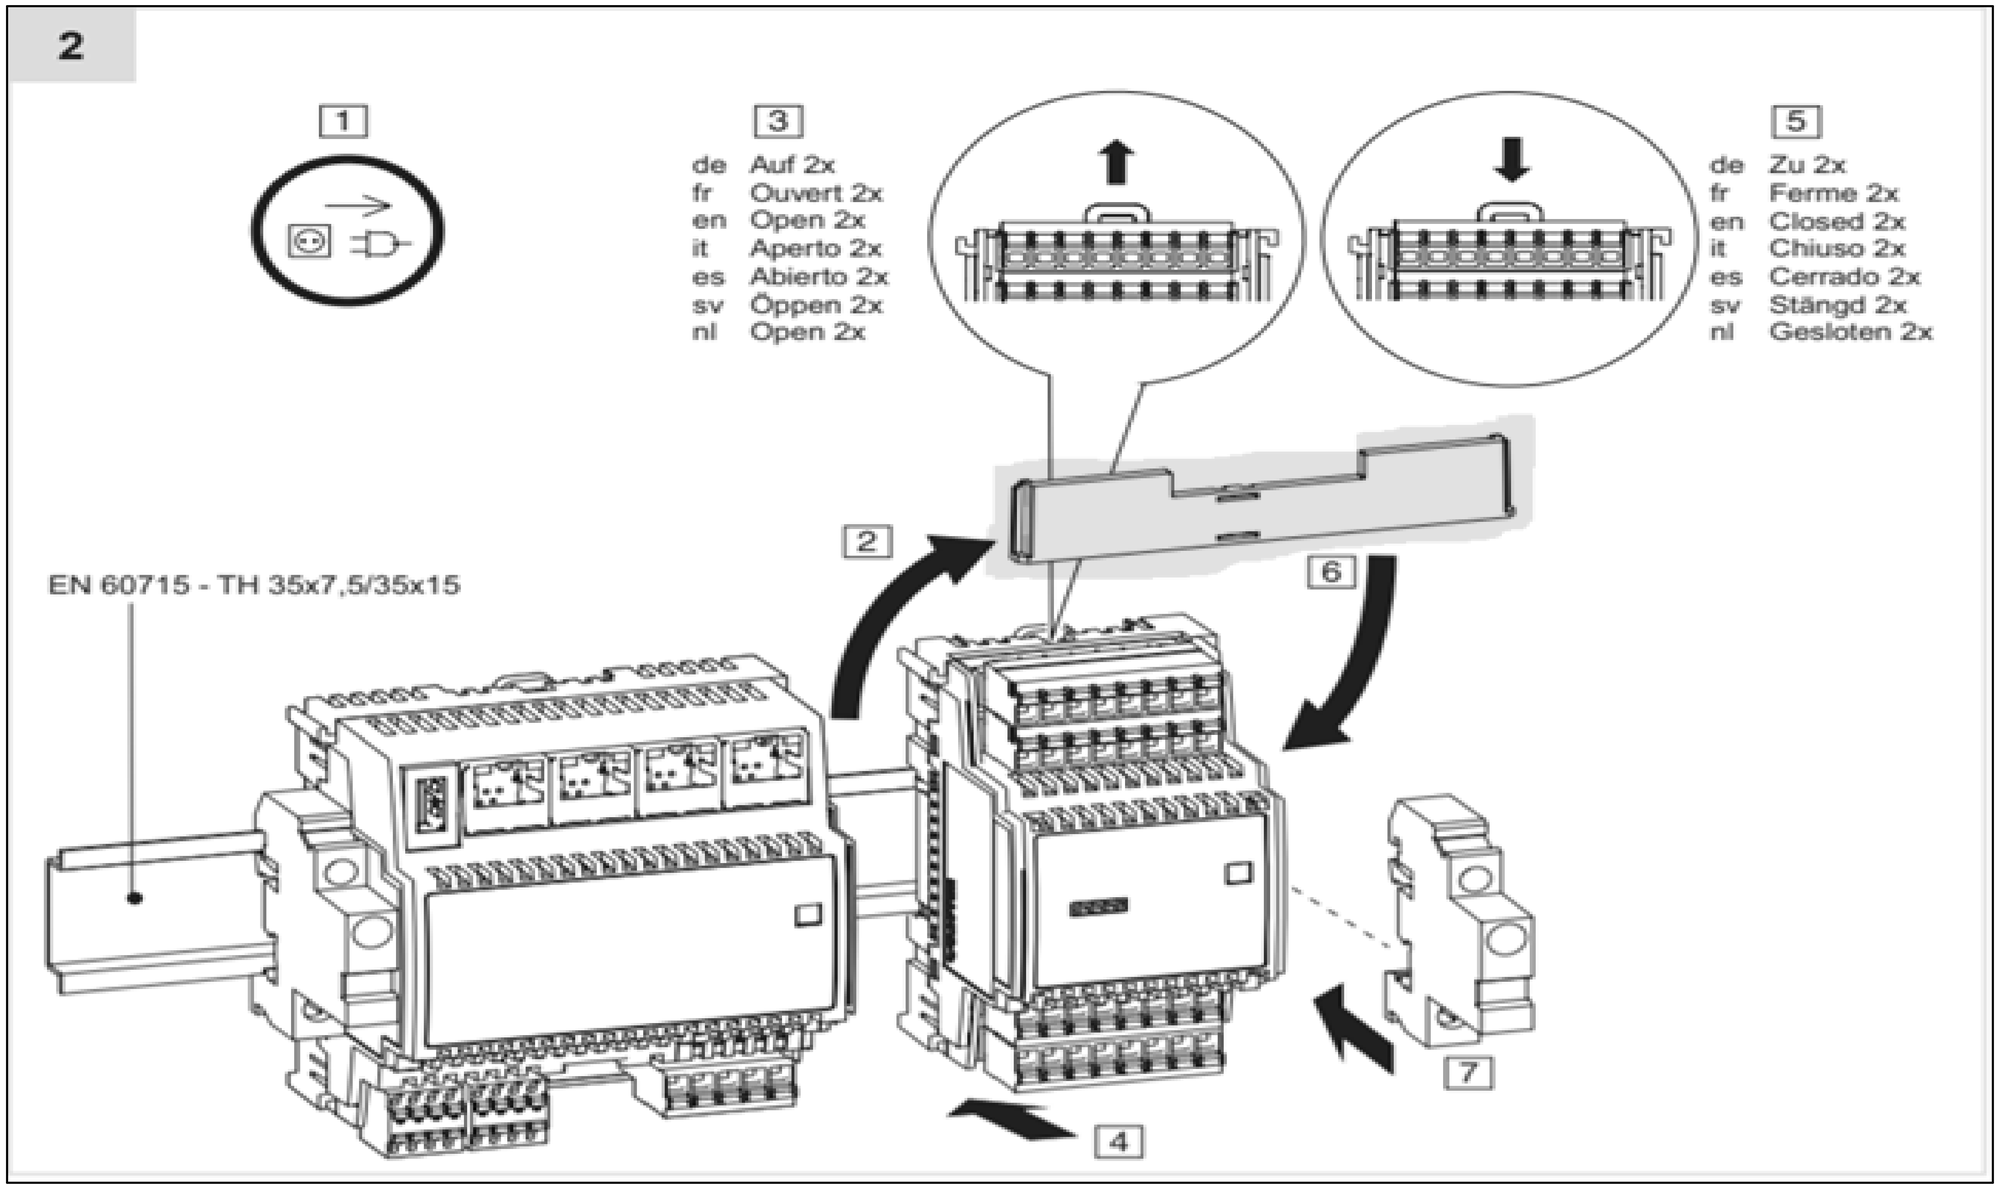



REVISIONE	MODIFICA	SAUTER Per un ambiente sostenibile.	SAUTER ITALIA S.p.A. via dei Lavoratori, 131 20092 Cinisello Balsamo (MI) Tel. 02280481 Fax 0228048280	PROGETTO:	34-004801_CTPF040		FOGLIO	10
DATA	FIRMA			COMMESSA:	CITTA' METROPOLITANA - LICEO MARCO POLO		DI	30
				CLIENTE:	Engie S.p.A.			
				TITOLO:	NOTE SPECIFICHE modulo 6_parte3/6		9 ◁ ▷	11
				DIS.:	CB	DATA: 02/09/2020		

NOTE SPECIFICHE modulo 6

5)Le guide DIN dedicate alla installazione dei regolatori e relativi moduli I/O devono sempre essere messe a terra

6)E' necessario un morsetto di uscita per ciascun segnale ed un morsetto di uscita per ciascun potenziale di riferimento "⊥"del segnale correlato.
Nella realizzazione del quadro elettrico, il numero di fili del segnale è pari al numero di fili del potenziale di riferimento "⊥"
E' assolutamente vietato Non ponticellare i morsetti di riferimento "⊥"!!!.

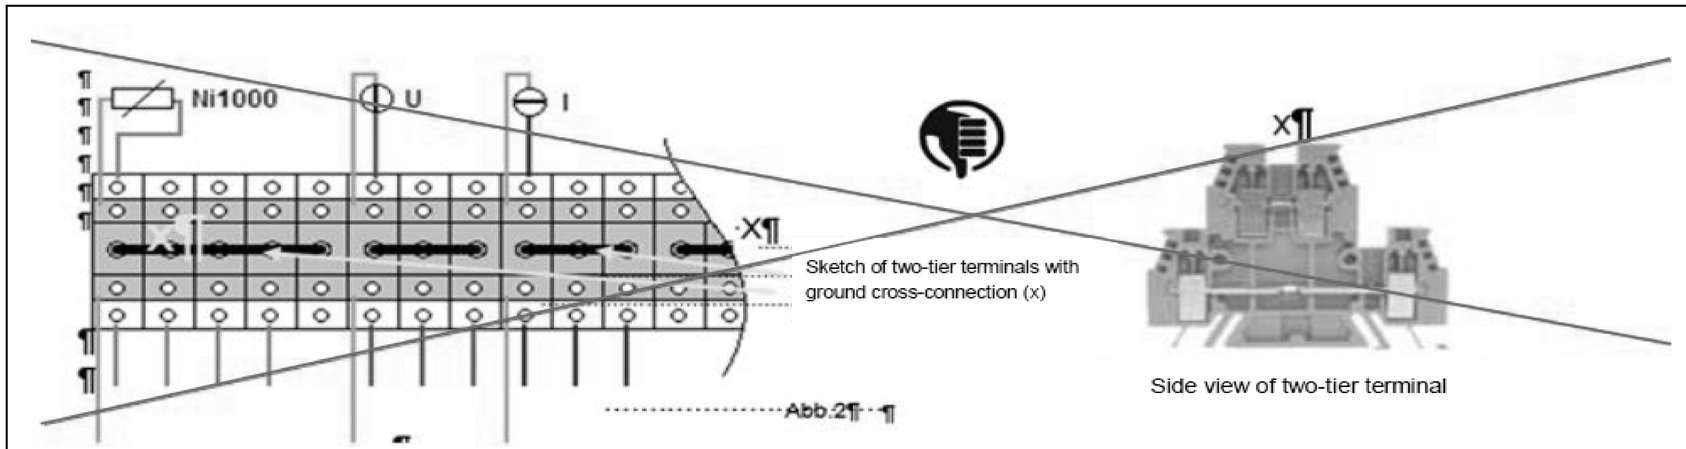


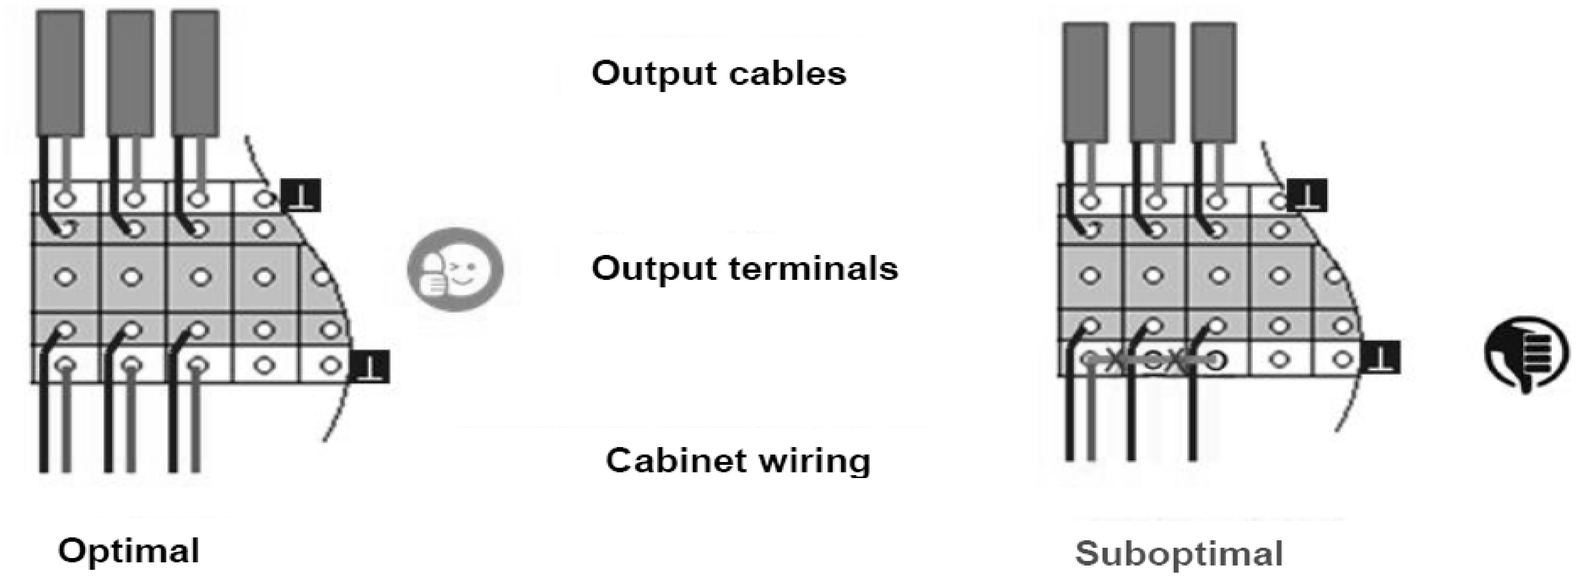


REVISIONE	MODIFICA	SAUTER Per un ambiente sostenibile.	SAUTER ITALIA S.p.A. via dei Lavoratori, 131 20092 Cinisello Balsamo (MI) Tel. 02280481 Fax 0228048280	PROGETTO:	34-004801_CTPF040	FOGLIO	11
				COMMESSA:	CITTA' METROPOLITANA - LICEO MARCO POLO	DI	30
DATA	FIRMA			CLIENTE:	Engie S.p.A.		
				TITOLO:	NOTE SPECIFICHE modulo 6_parte4/6		10 ◁ ▷ 12
				DIS.:	CB	DATA: 02/09/2020	

NOTE SPECIFICHE modulo 6

7)Collegare sempre tra loro i potenziali di riferimento "⊥" del segnale della sorgente e della destinazione.
Ciò garantisce che l'uscita analogica e l'ingresso analogico abbiano lo stesso valore di segnale stabile.
In caso contrario, potrebbero verificarsi potenziali differenze o errori di misurazione

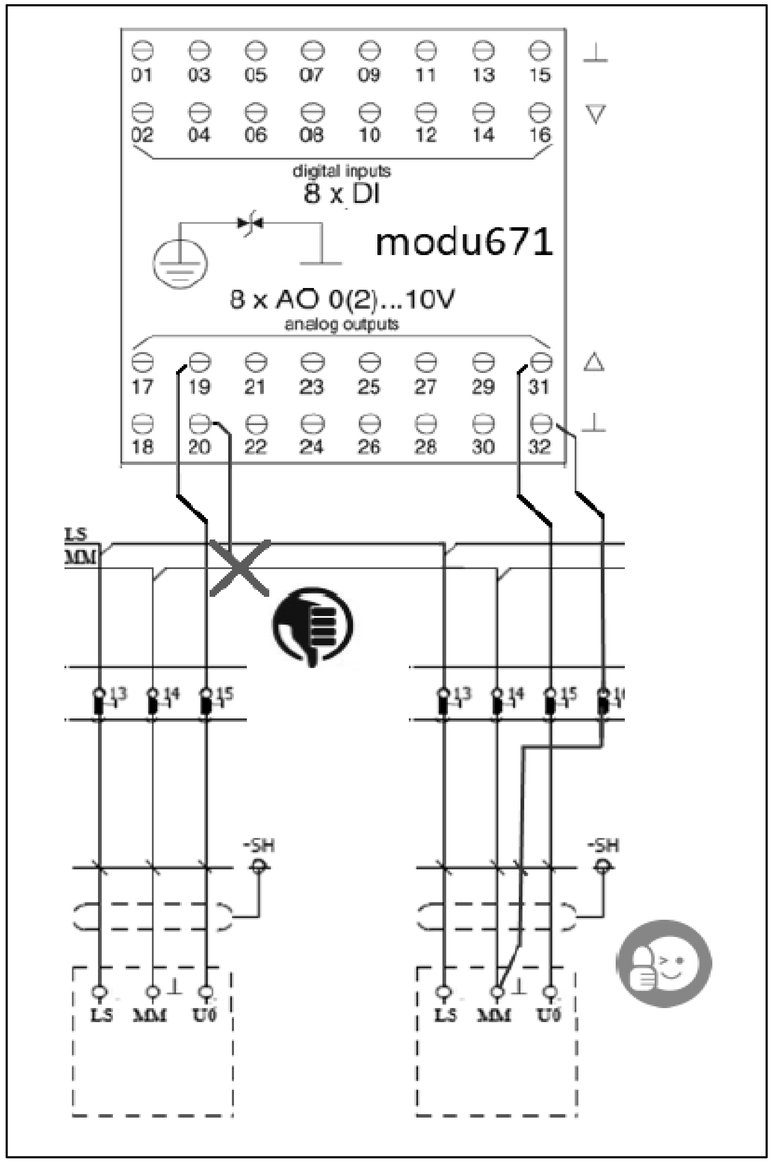

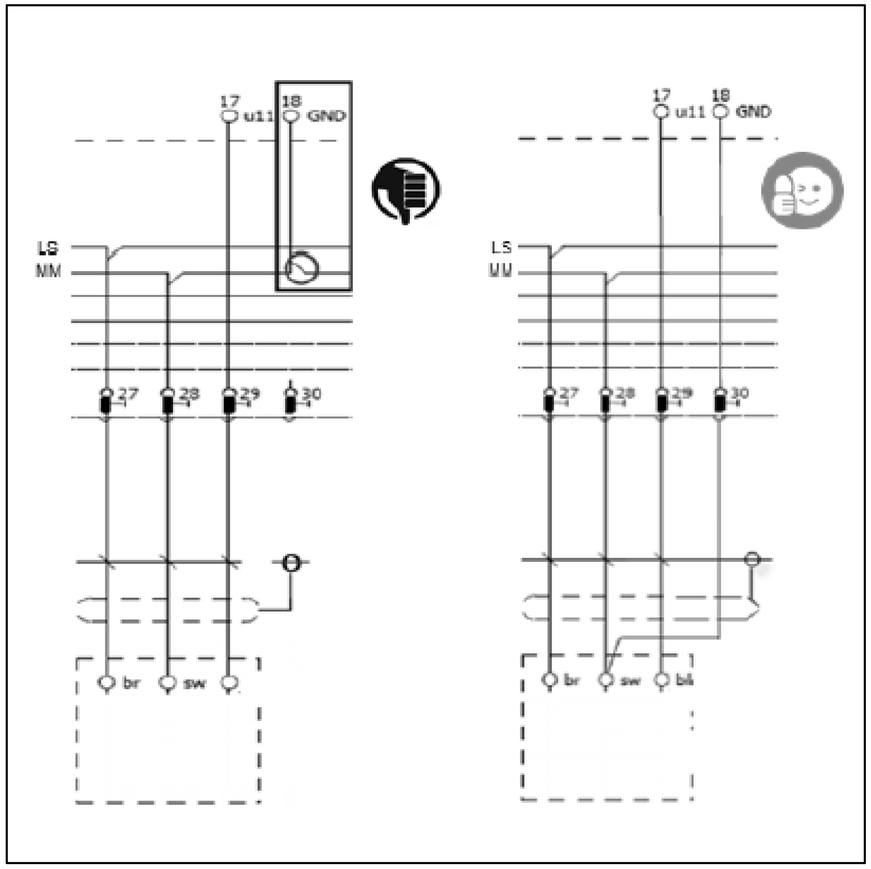


REVISIONE	MODIFICA				
DATA	FIRMA	SAUTER ITALIA S.p.A. via dei Lavoratori, 131 20092 Cinisello Balsamo (MI) Tel. 02280481 Fax 0228048280	PROGETTO:	34-004801_CTPF040	FOGLIO 12
			COMMESSA:	CITTA' METROPOLITANA - LICEO MARCO POLO	DI 30
			CLIENTE:	Engie S.p.A.	
			TITOLO:	NOTE SPECIFICHE modulo 6_parte5/6	11 ◁ ▷ 13
			DIS.:	CB DATA: 02/09/2020	

SAUTER
Per un ambiente sostenibile.

NOTE SPECIFICHE modulo 6

8)Utilizzare sempre relè dotati di circuito di soppressione EMC o installare sempre un diodo flyback.
Collegare sempre entrambe i morsetti del segnale di uscita.
I terminali "-" degli OC utilizzati devono essere collegati alla linea “-“ del 24Vdc

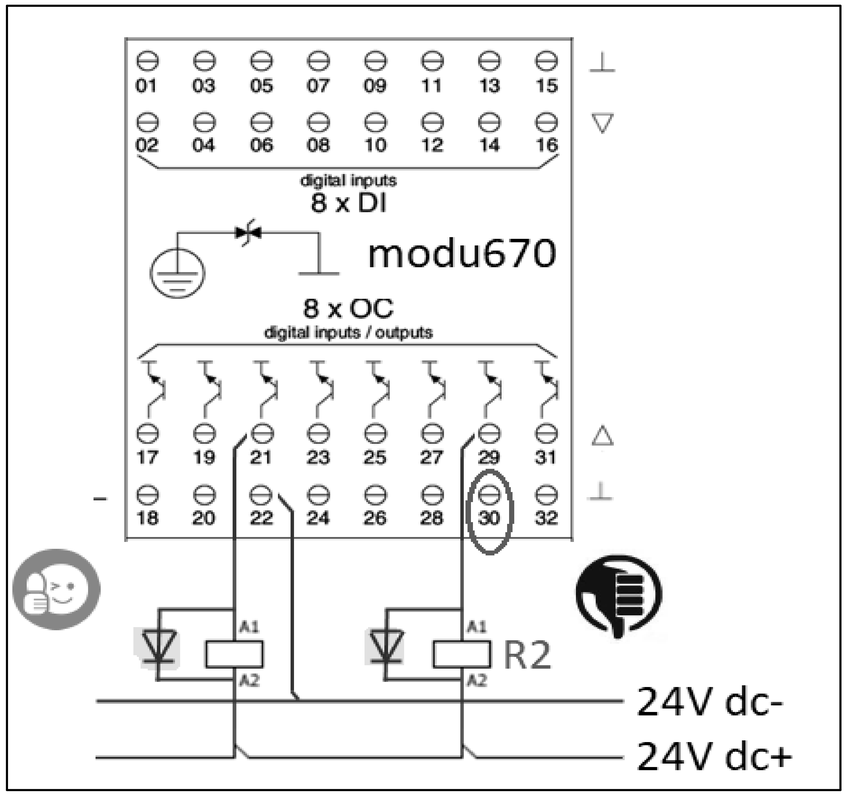

REVISIONE	MODIFICA	SAUTER Per un ambiente sostenibile.	SAUTER ITALIA S.p.A. via dei Lavoratori, 131 20092 Cinisello Balsamo (MI) Tel. 02280481 Fax 0228048280	PROGETTO: 34-004801_CTPF040 COMMESSA: CITTA' METROPOLITANA - LICEO MARCO POLO CLIENTE: Engie S.p.A. TITOLO: NOTE SPECIFICHE modulo 6_parte6/6 DIS.: CB DATA: 02/09/2020	FOGLIO 13 DI 30 12 ◁ ▷ 14
DATA	FIRMA				

EVENTUALE FUNZIONALE

REVISIONE	MODIFICA	SAUTER Per un ambiente sostenibile.	SAUTER ITALIA S.p.A. via dei Lavoratori, 131 20092 Cinisello Balsamo (MI) Tel. 02280481 Fax 0228048280	PROGETTO: 34-004801_CTPF040	FOGLIO 14
DATA	FIRMA			COMMESSA: CITTA' METROPOLITANA - LICEO MARCO POLO	DI 30
				CLIENTE: Engie S.p.A.	
				TITOLO: FUNZIONALE EVENTUALE	13 ◁ ▷ 15
				DIS.: CB DATA: 02/09/2020	

LAYOUT MODULI

MAX 12 MODULI




RS485B → PER EVENTUALI MODULI AGGIUNTIVI

RS485A ModBus → Gateway per sonde wireless

REVISIONE	MODIFICA					
DATA	FIRMA	SAUTER Per un ambiente sostenibile.	SAUTER ITALIA S.p.A. via dei Lavoratori, 131 20092 Cinisello Balsamo (MI) Tel. 02280481 Fax 0228048280	PROGETTO: 34-004801_CTPF040 COMMESSA: CITTA' METROPOLITANA - LICEO MARCO POLO CLIENTE: Engie S.p.A. TITOLO: LAYOUT MODULI 6 DIS.: CB DATA: 02/09/2020	FOGLIO 15 DI 30 14 ◁ ▷ 16

0	1	2	3	4	5	6	7	8	9

Le protezioni indicate sono esemplificative,
per un corretto dimensionamento occorre
far riferimento alla tipologia del sistema
di alimentazione (di competenza del progettista incaricato).

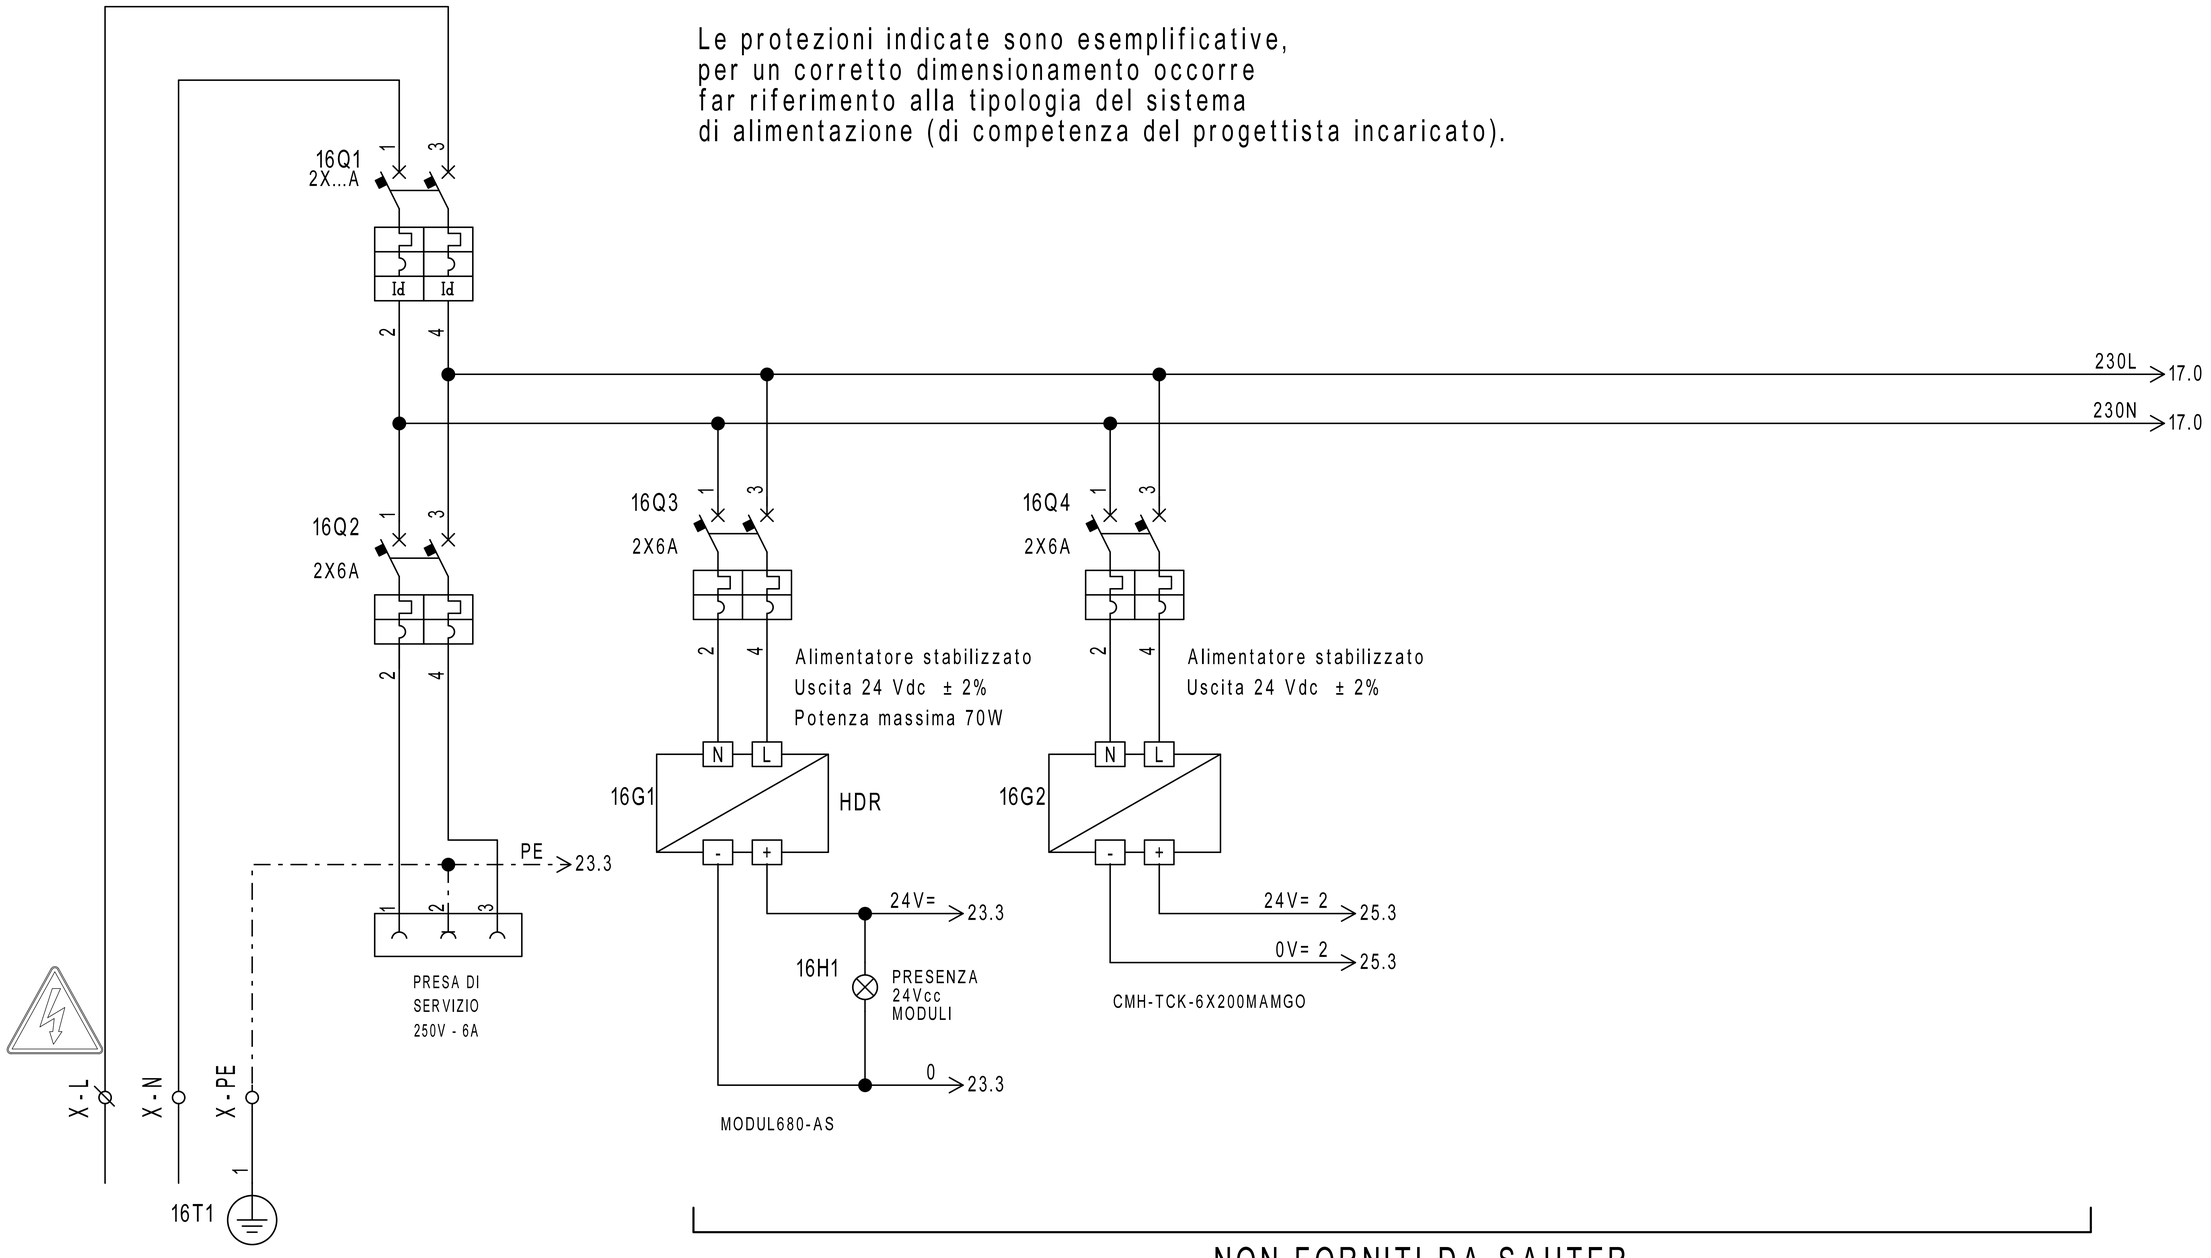

NON FORNITI DA SAUTER

REVISIONE	MODIFICA				
DATA	FIRMA				

SAUTER


Per un ambiente sostenibile.

SAUTER ITALIA S.p.A.
via dei Lavoratori, 131
20092 Cinisello Balsamo (MI)
Tel. 02280481 Fax 0228048280

PROGETTO:	34-004801_CTPF040	FOGLIO	16
COMMESSA:	CITTA' METROPOLITANA - LICEO MARCO POLO	DI	30
CLIENTE:	Engie S.p.A.		
TITOLO:	ALIMENTAZIONE	15 ◁ ▷	17
DIS.:	CB	DATA: 02/09/2020	

0	1	2	3	4	5	6	7	8	9

Le protezioni indicate sono esemplificative,
per un corretto dimensionamento occorre
far riferimento alla tipologia del sistema
di alimentazione (di competenza del progettista incaricato).

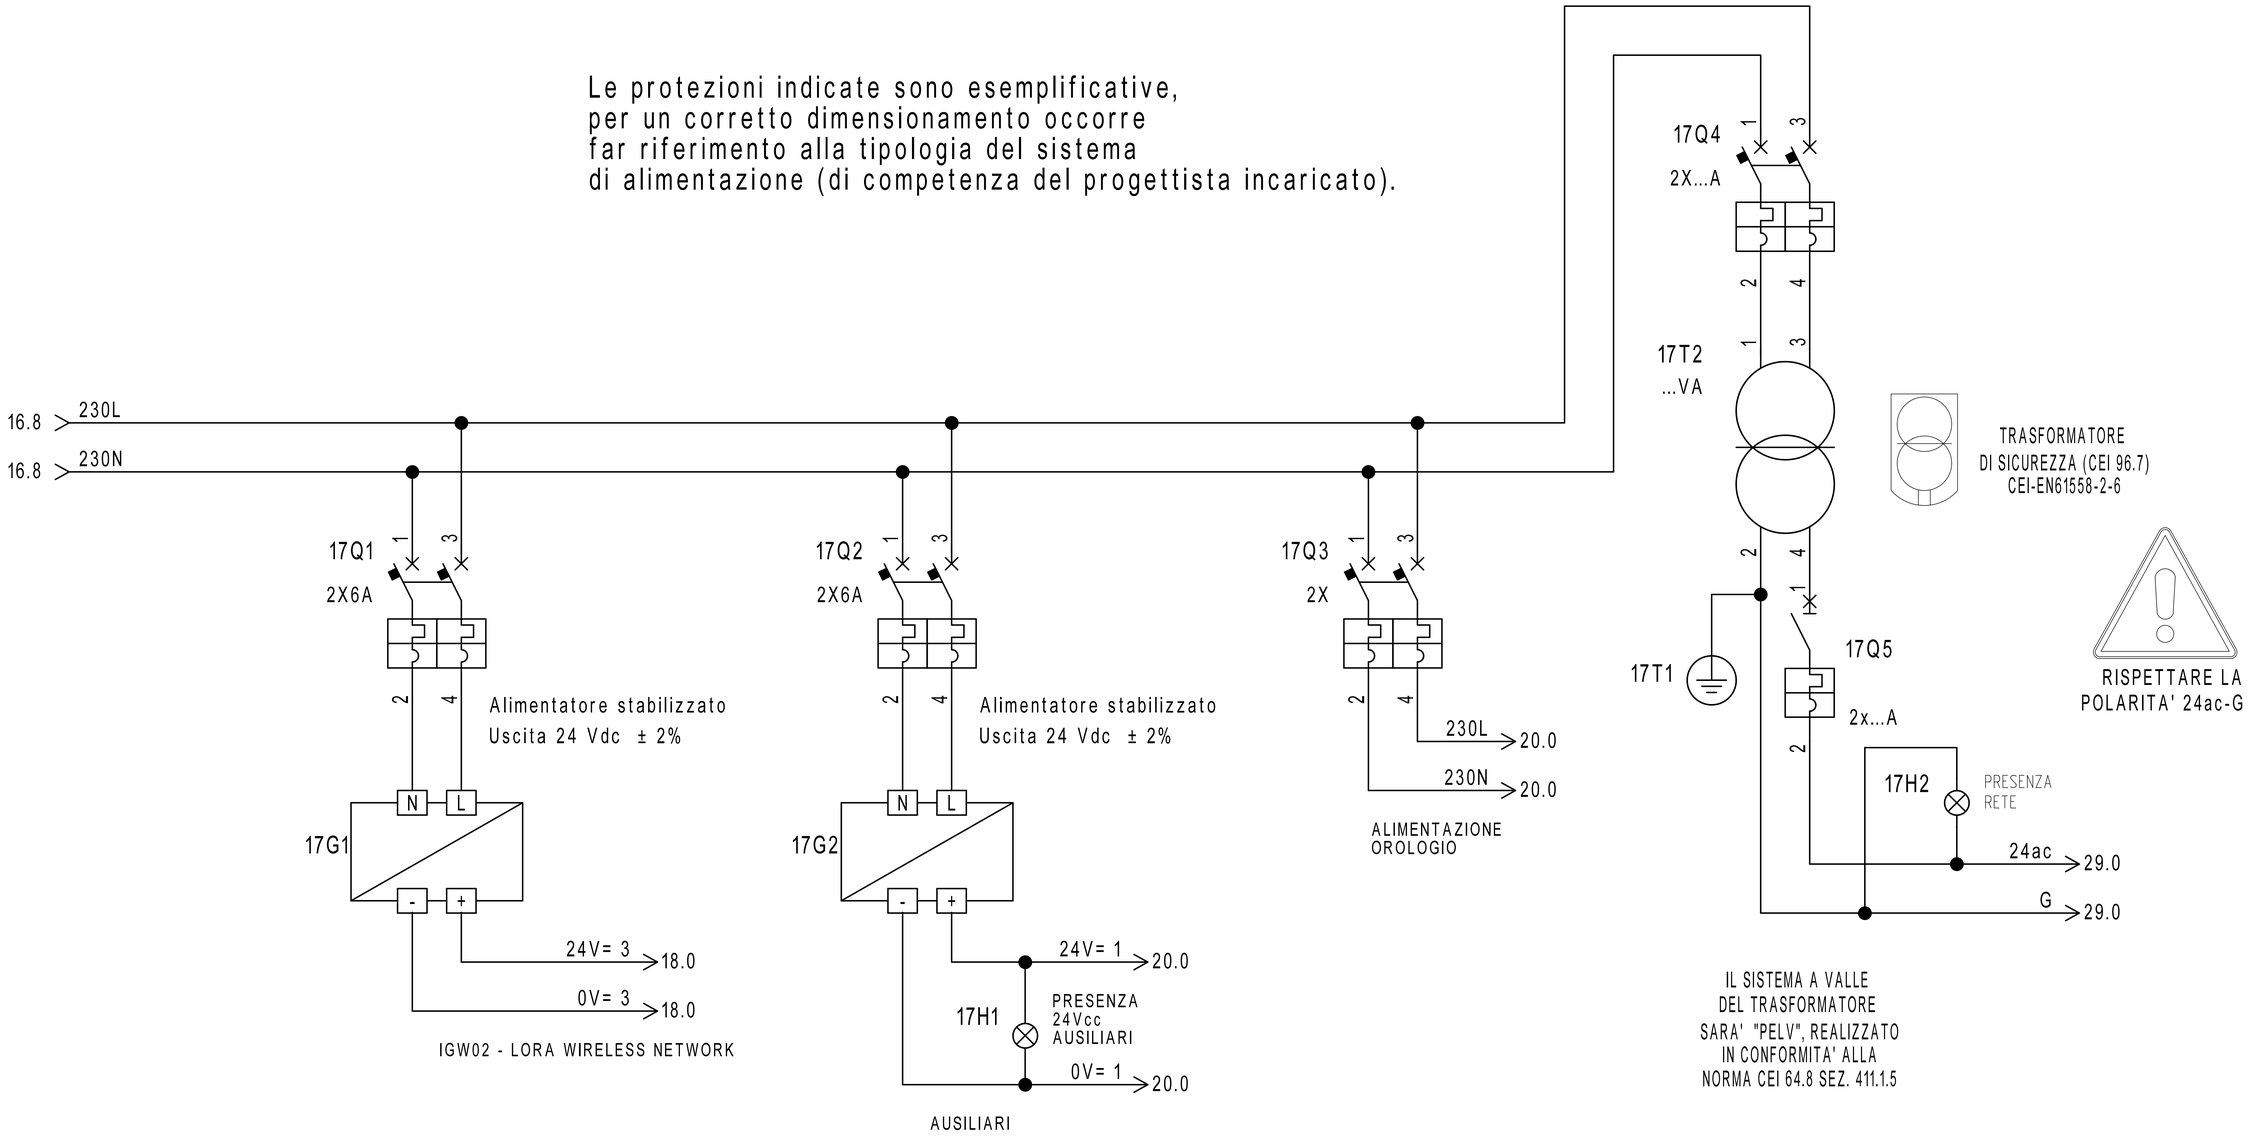

NON FORNITI DA SAUTER

REVISIONE	MODIFICA				
DATA	FIRMA				

SAUTER

Per un ambiente sostenibile.

SAUTER ITALIA S.p.A.
via dei Lavoratori, 131
20092 Cinisello Balsamo (MI)
Tel. 02280481 Fax 0228048280

PROGETTO:	34-004801_CTPF040	FOGLIO	17
COMMESSA:	CITTA' METROPOLITANA - LICEO MARCO POLO	DI	30
CLIENTE:	Engie S.p.A.		
TITOLO:	ALIMENTAZIONE		16 ◁ ▷ 18
DIS.:	CB	DATA: 02/09/2020	

Gateway per sonde wireless

17.3 24V= 3 → 24V= 3 19.0

17.3 0V= 3 → 0V= 3 19.0

MORSETTIERA J1: 1 | 2 | 3

GND VAC/ Vcc

IGW02 - LORA WIRELESS NETWORK

MORSETTIERA J6: 4 (R2+) | 5 (R2-) | 6 (SH2)



N° SONDE	TIPO SONDA	ZONA
4	WSD00T_LD	C.TO SCUOLA

ModBus

PAG. 25

REVISIONE	MODIFICA				
DATA	FIRMA				

SAUTER


Per un ambiente sostenibile.

SAUTER ITALIA S.p.A.
via dei Lavoratori, 131
20092 Cinisello Balsamo (MI)
Tel. 02280481 Fax 0228048280


PROGETTO:	34-004801_CTPF040		FOGLIO 18
COMMESSA:	CITTA' METROPOLITANA - LICEO MARCO POLO		DI 30
CLIENTE:	Engie S.p.A.		
TITOLO:	Gateway per sonde wireless		17 ◁ ▷ 19
DIS.:	CB	DATA: 02/09/2020	

18.9 24V= 3 — 24V= 3

18.9 0V= 3 — 0V= 3

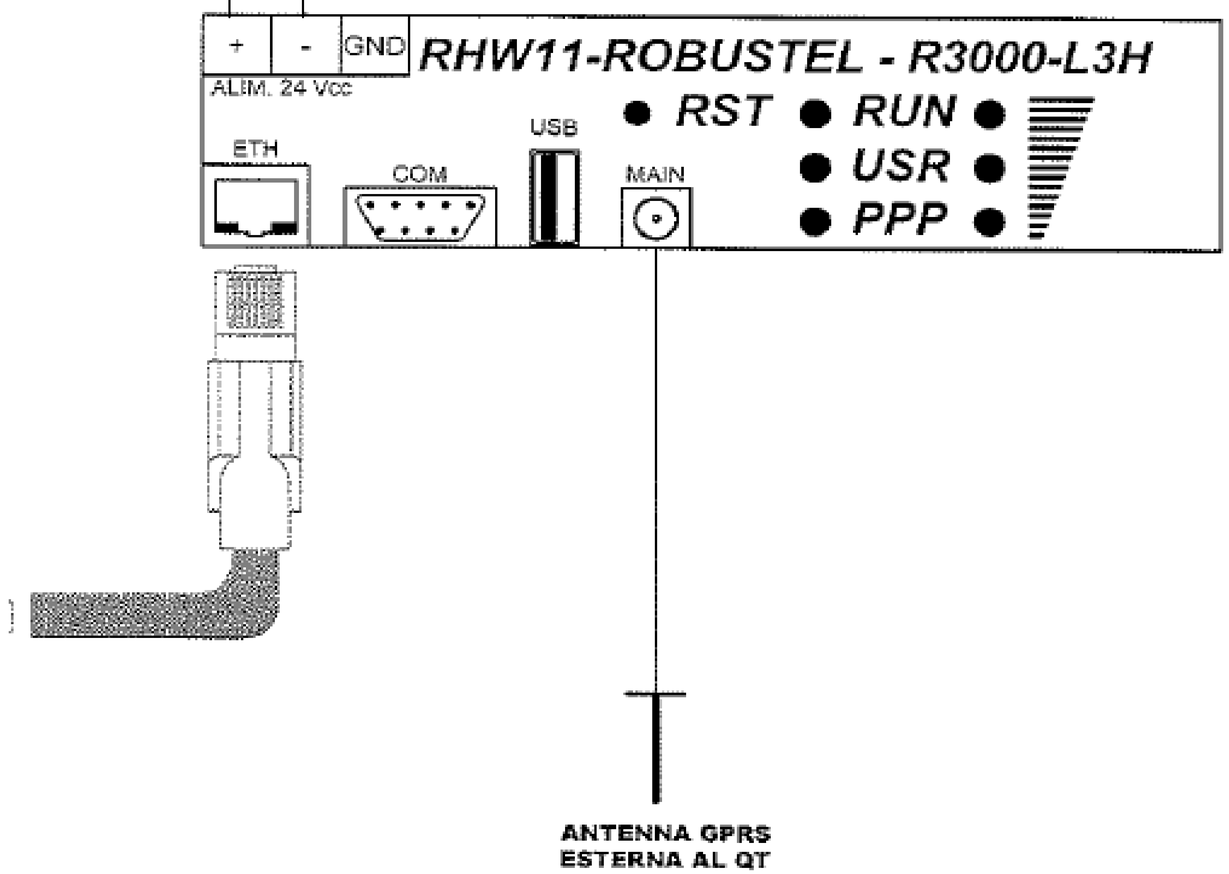

REVISIONE	MODIFICA	SAUTER Per un ambiente sostenibile.	SAUTER ITALIA S.p.A. via dei Lavoratori, 131 20092 Cinisello Balsamo (MI) Tel. 02280481 Fax 0228048280	PROGETTO: 34-004801_CTPF040 COMMESSA: CITTA' METROPOLITANA - LICEO MARCO POLO CLIENTE: Engie S.p.A. TITOLO: RHW11-ROBUSTEL-R3000-L3H DIS.: CB DATA: 02/09/2020	FOGLIO 19 DI 30 18 ◁ ▷ 20
DATA	FIRMA				

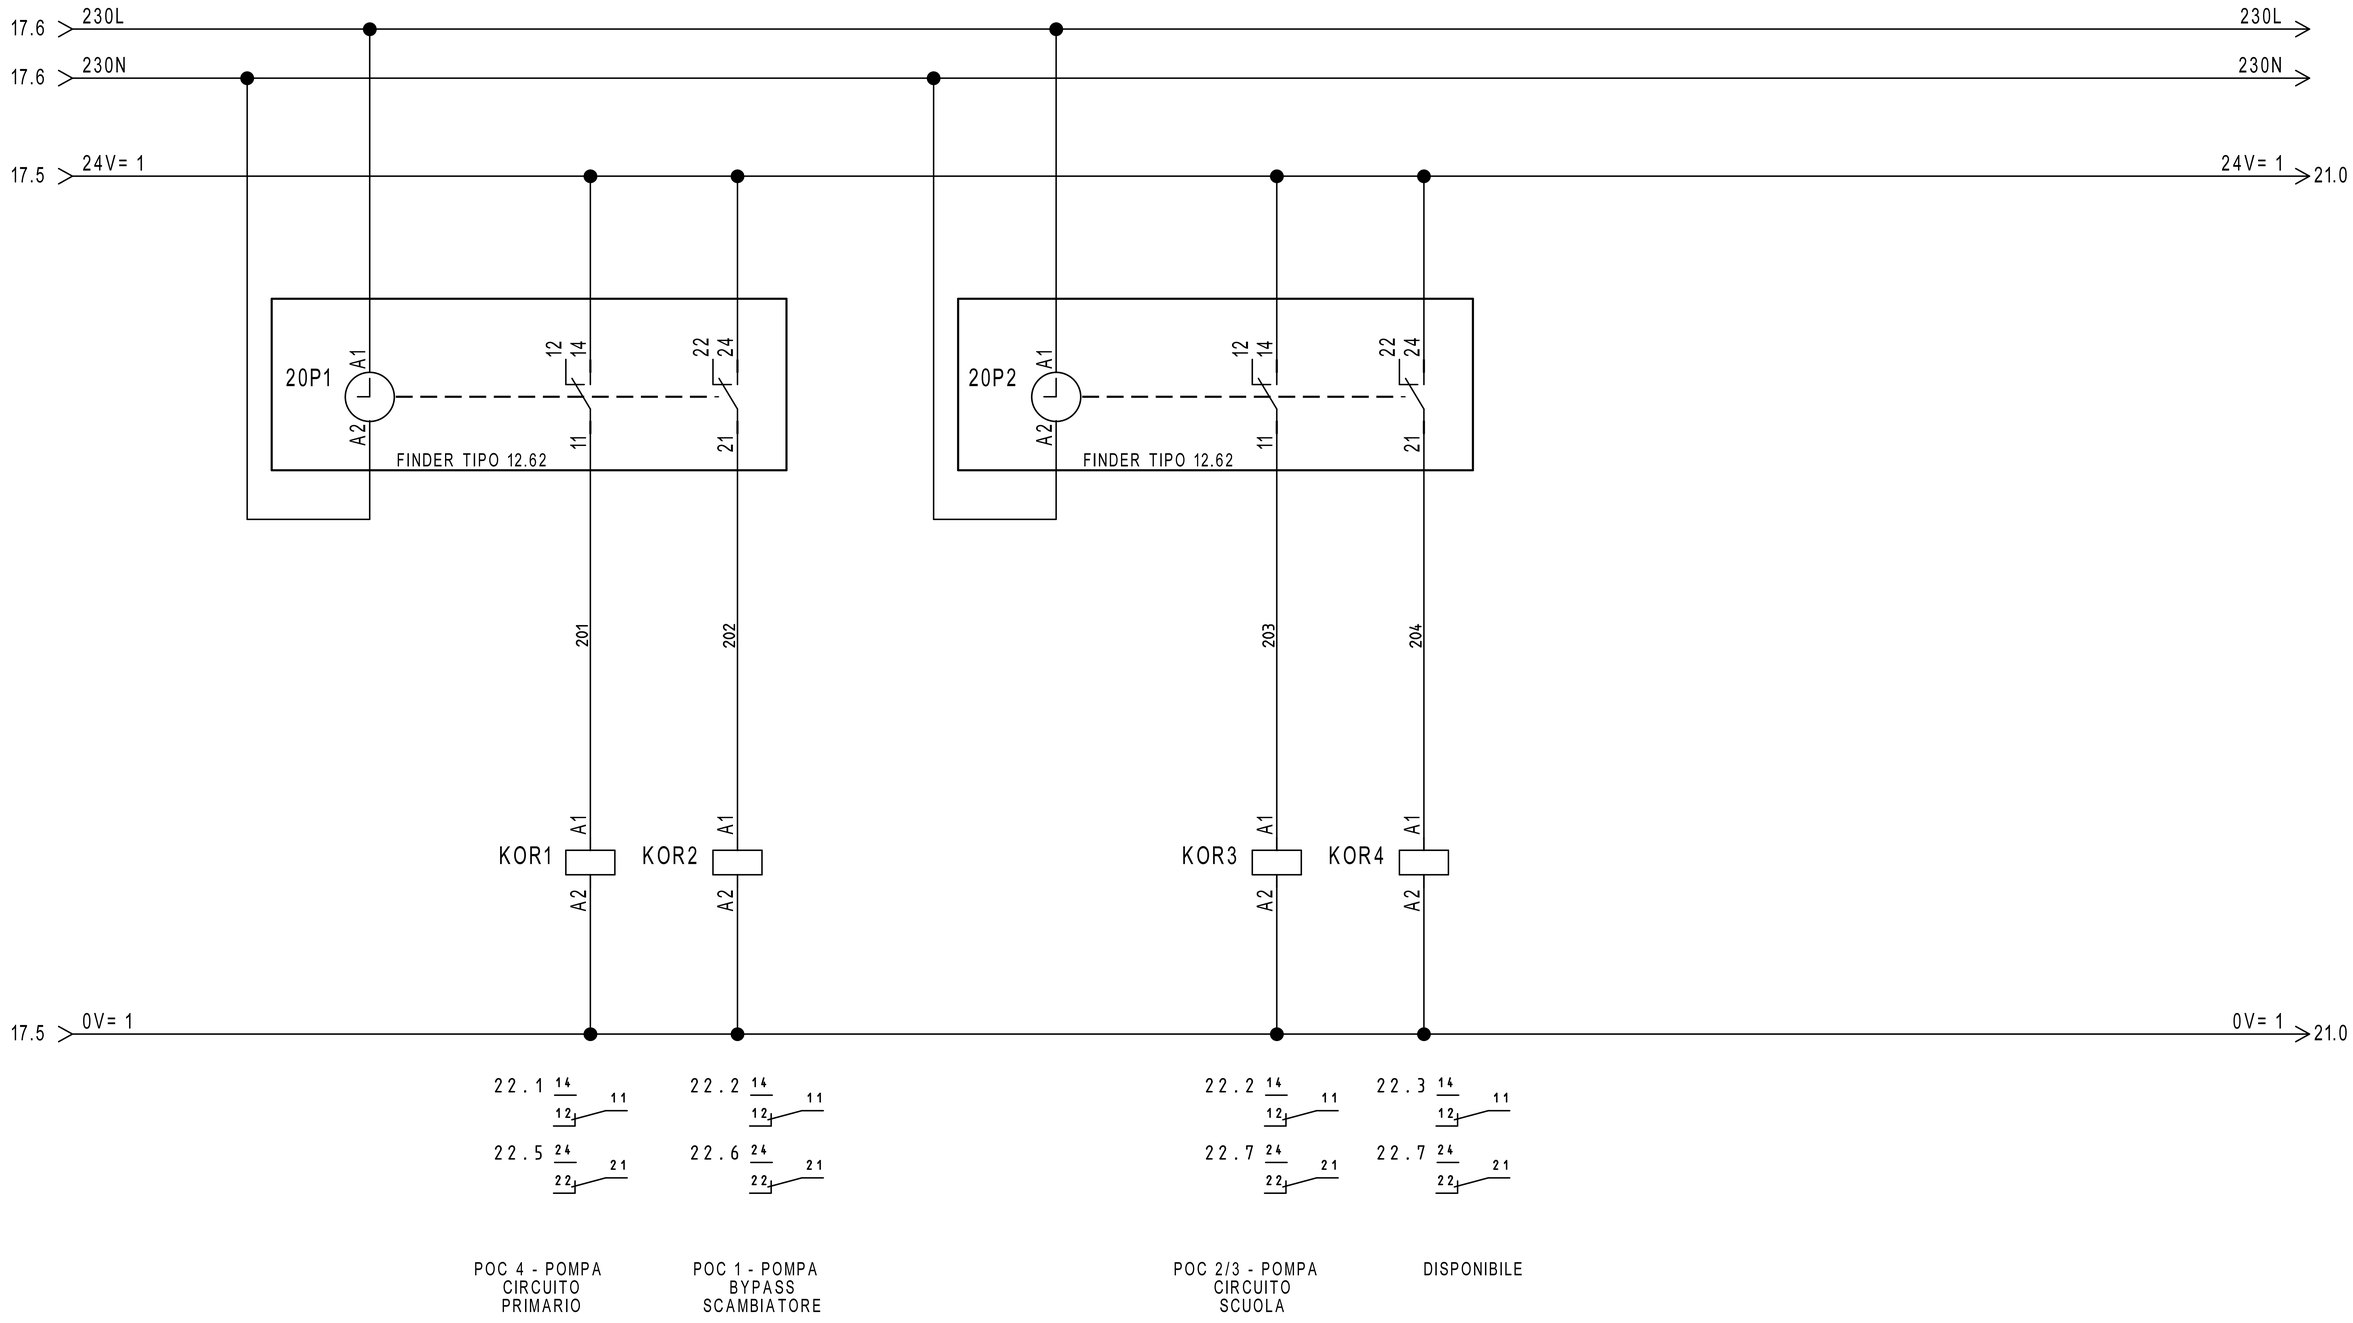

REVISIONE	MODIFICA				
DATA	FIRMA				

SAUTER
Per un ambiente sostenibile.

SAUTER ITALIA S.p.A.
via dei Lavoratori, 131
20092 Cinisello Balsamo (MI)
Tel. 02280481 Fax 0228048280

PROGETTO:	34-004801_CTPF040	FOGLIO	20
COMMESSA:	CITTA' METROPOLITANA - LICEO MARCO POLO	DI	30
CLIENTE:	Engie S.p.A.		
TITOLO:	COMANDO ORARIO		19 ◁ ▷ 21
DIS.:	CB	DATA: 02/09/2020	

20.9 24V= 1

24V= 1 22.0

AUTO

AUTO

0 1

0=AUTOMATICO
I=MANUALE

MAN

MAN

SELETTORE
MANUALE/AUTOMATICO

F2 22.0

A2 A2 A2

RMSAM1 RMSAM2 RMSAM3

A1 A1 A1

21H1 IMPIANTO IN MANUALE

20.9 0V= 1

0V= 1 22.0

27.1 14 11 12

27.2 24 21 22

27.3 34 31 32

27.4 44 41 42

27.5 14 11 12


27.6 24 21 22

27.7 34 31 32


27.9 44 41 42

26.5 24 21 22

REVISIONE	MODIFICA	SAUTER Per un ambiente sostenibile.	SAUTER ITALIA S.p.A. via dei Lavoratori, 131 20092 Cinisello Balsamo (MI) Tel. 02280481 Fax 0228048280	PROGETTO: 34-004801_CTPF040	FOGLIO 21
DATA	FIRMA			COMMESSA: CITTA' METROPOLITANA - LICEO MARCO POLO	DI 30
				CLIENTE: Engie S.p.A.	
				TITOLO: COMANDO AUTOMATICO/MANUALE	20 ◁ ▷ 22
				DIS.: CB DATA: 02/09/2020	

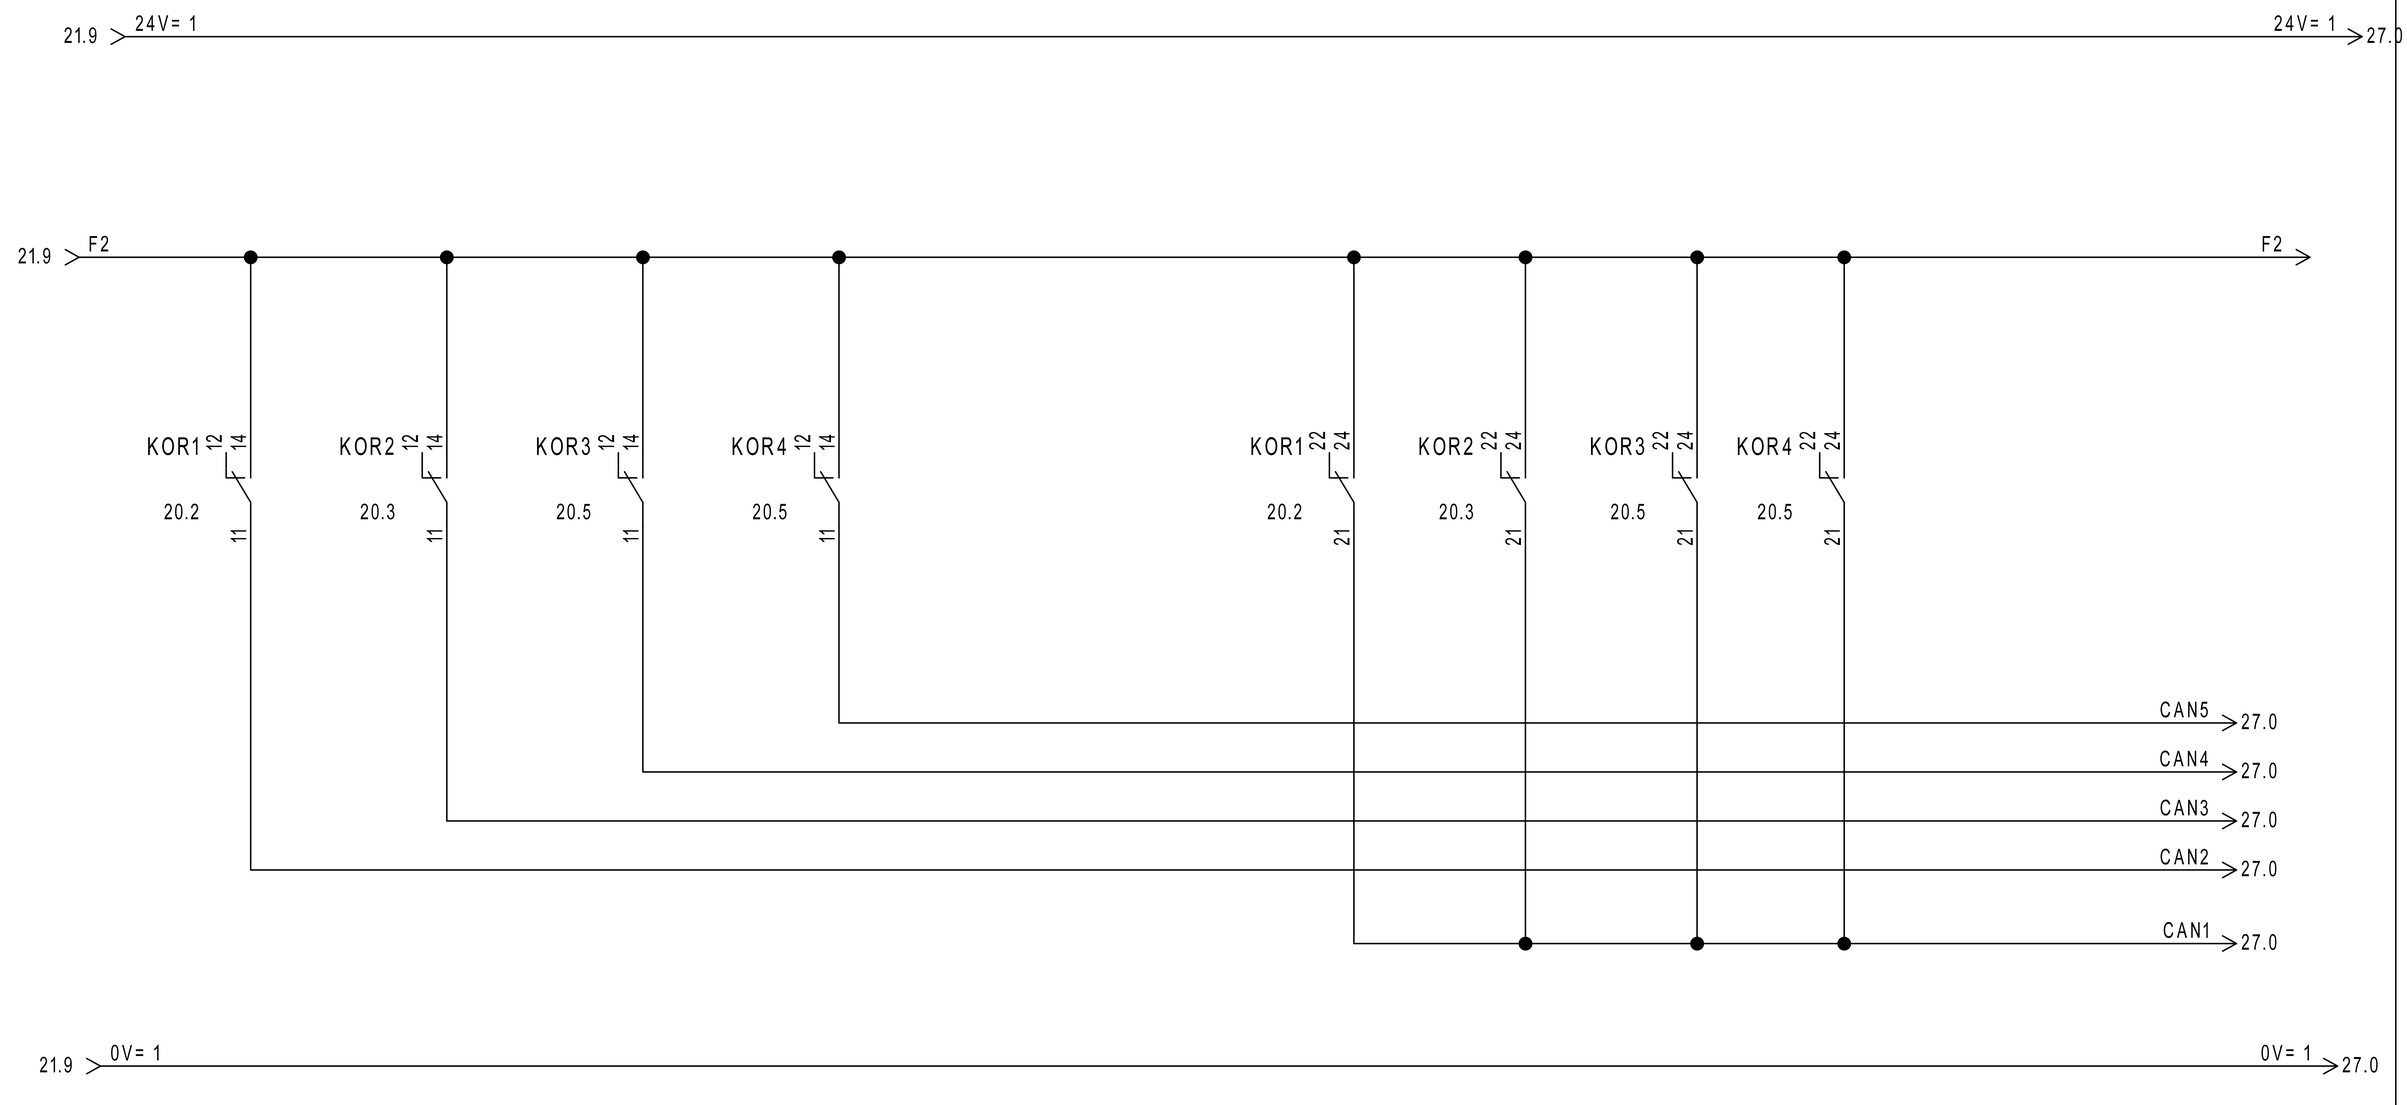

REVISIONE	MODIFICA	SAUTER Per un ambiente sostenibile.	SAUTER ITALIA S.p.A. via dei Lavoratori, 131 20092 Cinisello Balsamo (MI) Tel. 02280481 Fax 0228048280	PROGETTO: 34-004801_CTPF040 COMMESSA: CITTA' METROPOLITANA - LICEO MARCO POLO CLIENTE: Engie S.p.A. TITOLO: COMANDO AUTOMATICO/MANUALE DIS.: CB DATA: 02/09/2020	FOGLIO 22 DI 30 21 ◁ ▷ 23
DATA	FIRMA				

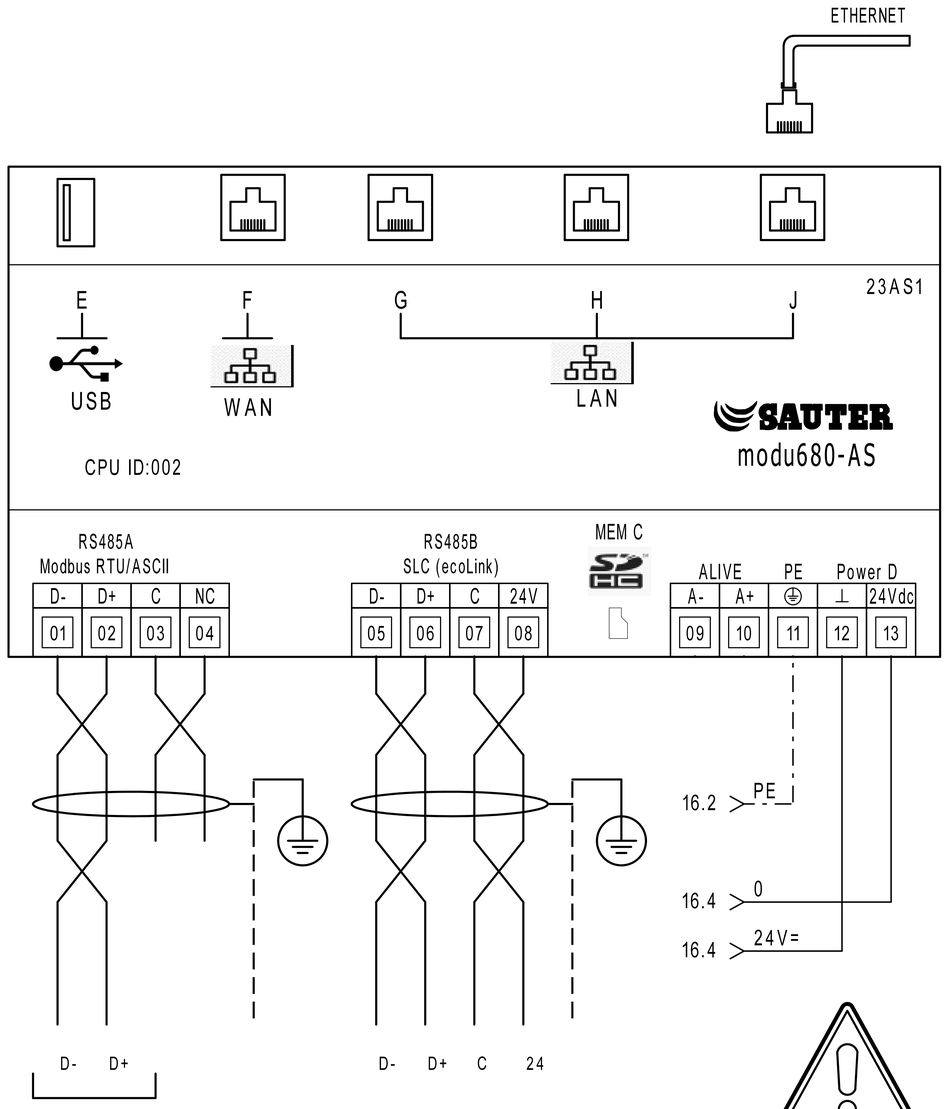


PAG. 18

MEMBER OF ASHRAE BACnet INTEREST GROUP EUROPE

	PARAMETRI RETE				
	Indirizzo IP	Subnet Mask	Gateway	DNS Primario	DNS Secondario
LAN/OT					
WAN/IT					

MEC C		Alloggio per microSD card PER LA MEMORIZZAZIONE DEI DATI STORICI
E		Interfaccia dispositivi USB (per sviluppi futuri). 2.0, type A, max 500 mA
F		Connettore RJ45 per il collegamento alla rete IT/WAN
G,H,J		Connettore RJ45 per il collegamento alla rete tecnologica (OT) dell'edificio

RS485B			
Modulo	Indirizzo		LOCALE
	01		----
	02		----
	03		----
	04		----
	05		----
	06		----
	07		----
	08		----
	09		----
	10		----
	11		----
	12		----

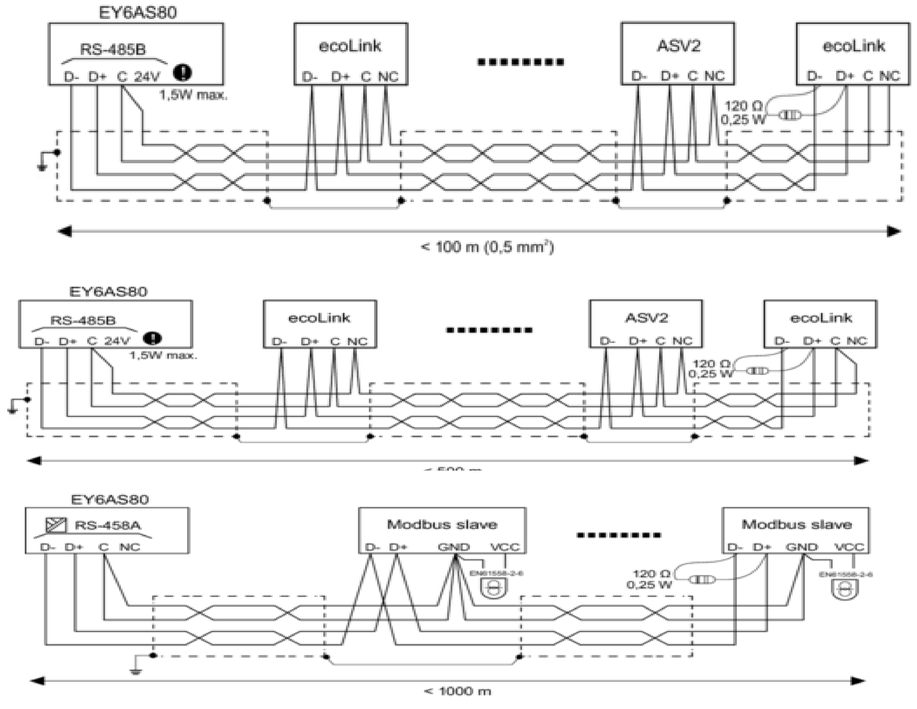

REVISIONE	MODIFICA
DATA	FIRMA

SAUTER
Per un ambiente sostenibile.

SAUTER ITALIA S.p.A.
via dei Lavoratori, 131
20092 Cinisello Balsamo (MI)
Tel. 02280481 Fax 0228048280

PROGETTO:	34-004801_CTPF040		FOGLIO 23
COMMESSA:	CITTA' METROPOLITANA - LICEO MARCO POLO		DI 30
CLIENTE:	Engie S.p.A.		
TITOLO:	MODUL680-AS		22 ◁ ▷ 24
DIS.:	CB	DATA: 02/09/2020	


24IO1

EY6IO31F001
Parte 1 di 2

Posizione: 1

SAUTER
modu631-IO

Ingressi Digitali

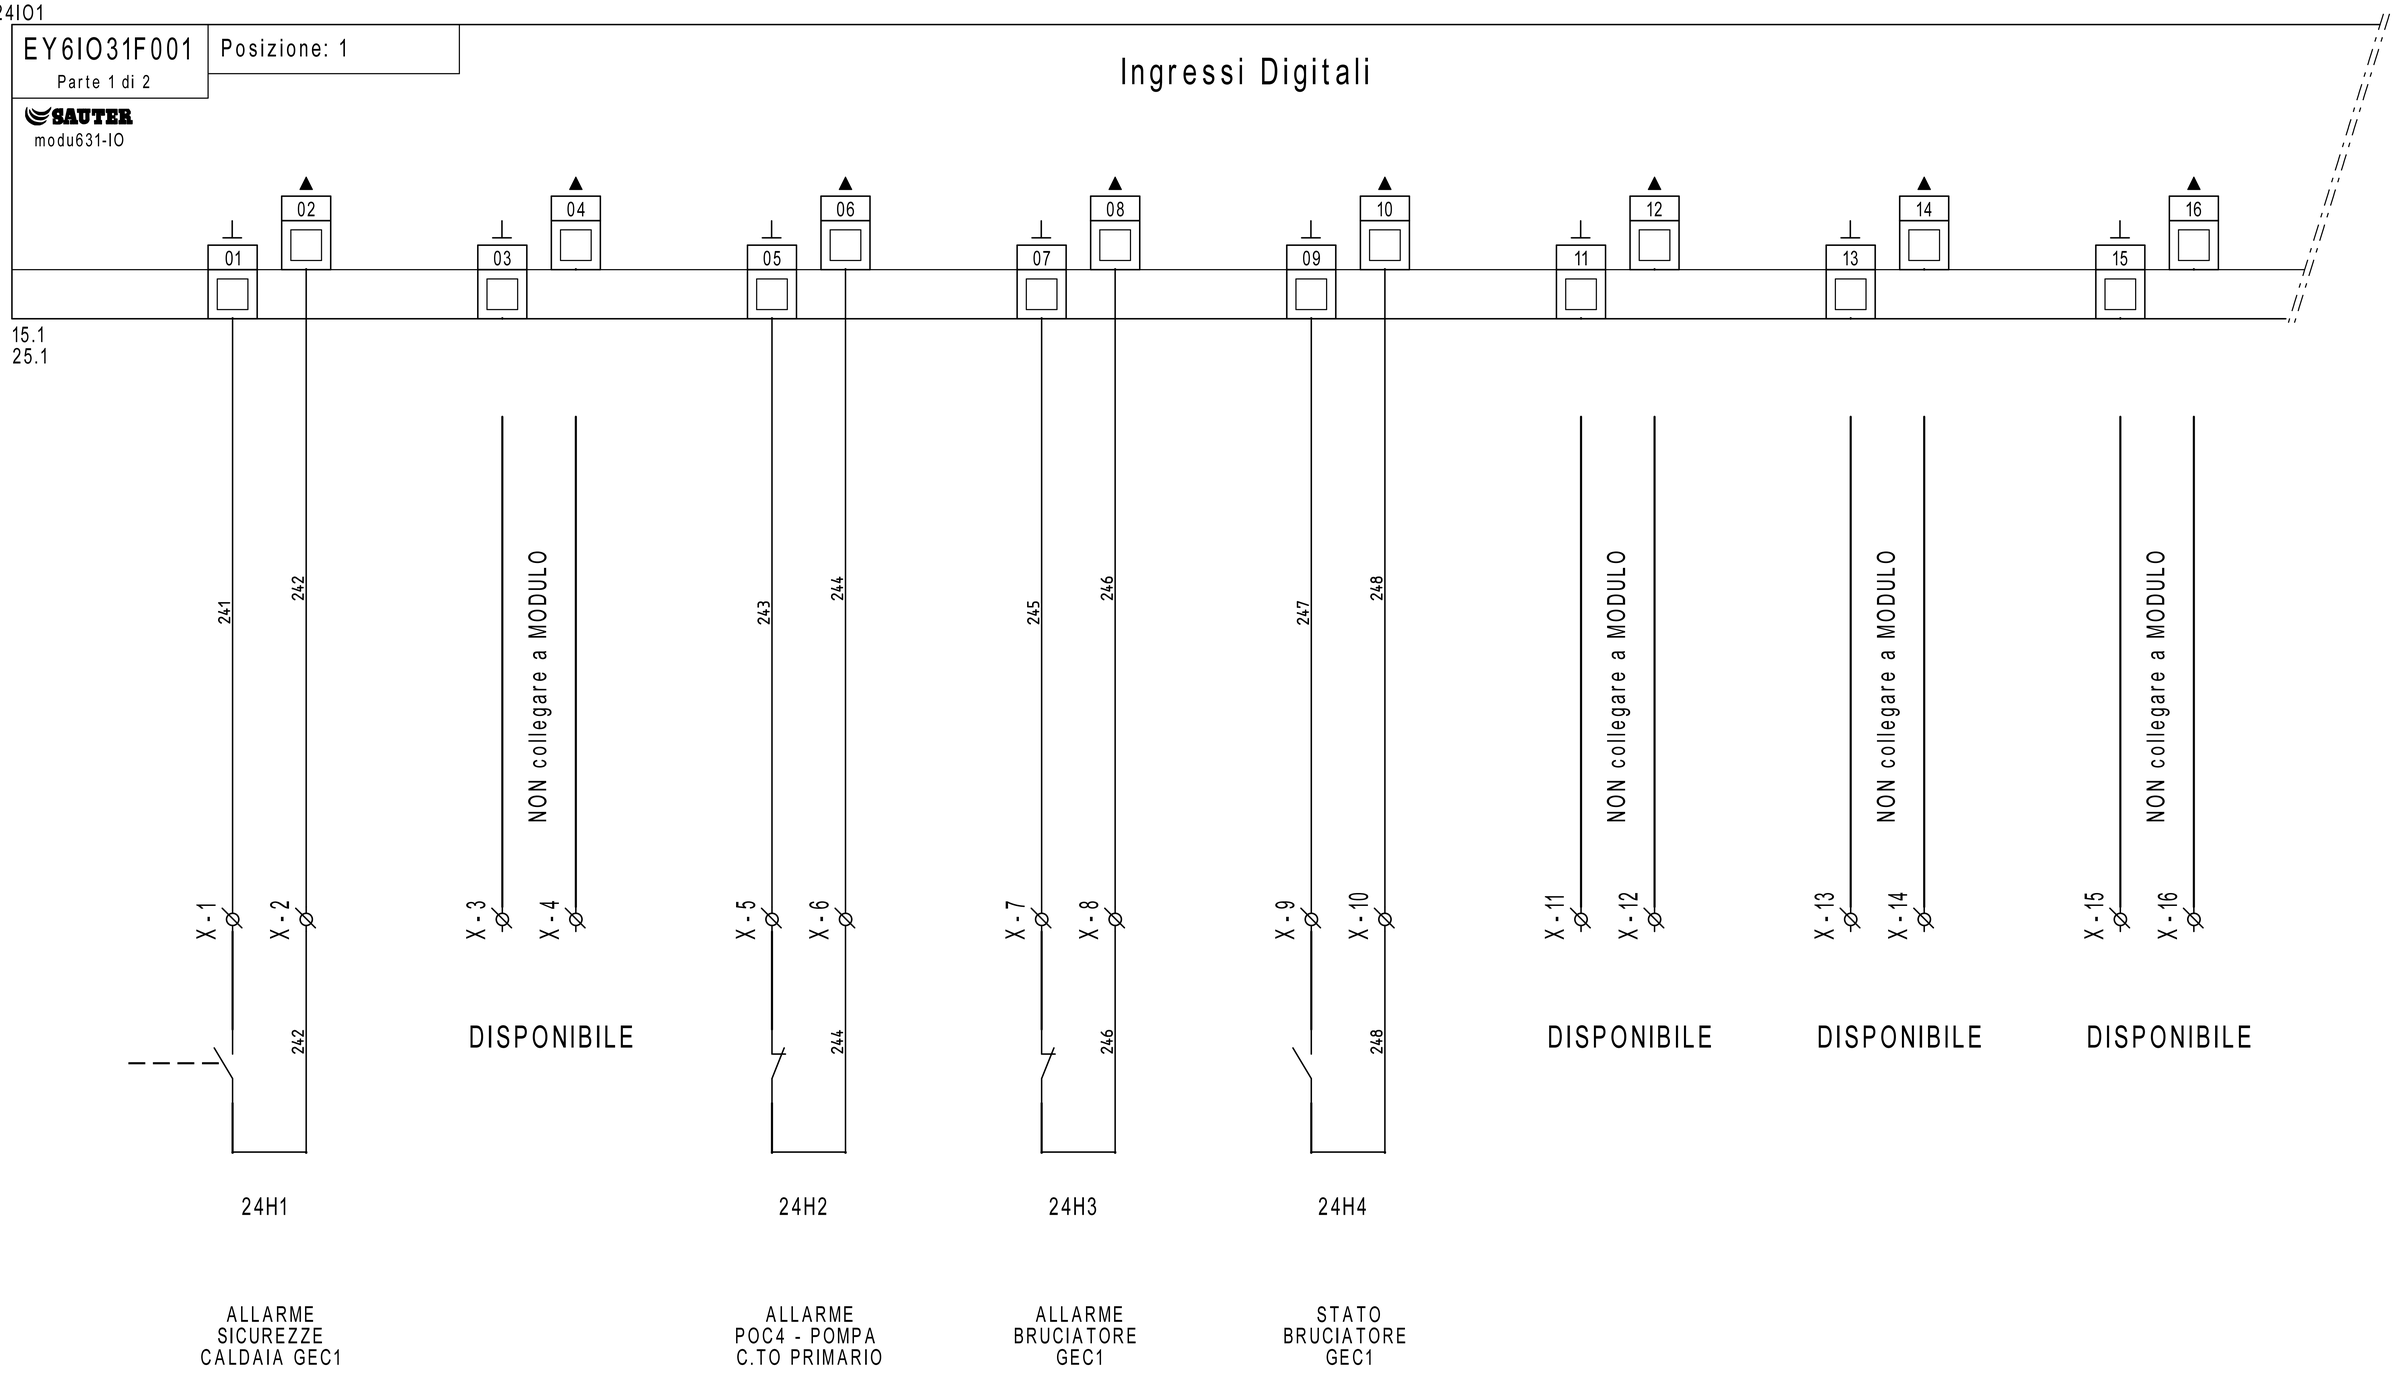

REVISIONE	MODIFICA					
DATA	FIRMA	SAUTER Per un ambiente sostenibile.	SAUTER ITALIA S.p.A. via dei Lavoratori, 131 20092 Cinisello Balsamo (MI) Tel. 02280481 Fax 0228048280	PROGETTO: 34-004801_CTPF040 COMMESSA: CITTA' METROPOLITANA - LICEO MARCO POLO CLIENTE: Engie S.p.A. TITOLO: EY6IO31F001_PARTE 1_POS.1_C.LE TERMICA DIS.: CB DATA: 02/09/2020	FOGLIO 24 DI 30	23 ◁ ▷ 25

24IO1

EY6IO31F001 — Parte 2 di 2 — Posizione: 1

SAUTER modu631-IO

Ingressi Universali

24.1

17 18 19 20 21 22 23 24 25 26 27 28 29 30 31 32

251 252 253 254 255 256 257 258 259 2510 2511 2512

25R1 500ohm resistenza non fornita da Sauter

16.5 24V= 2

16.5 0V= 2

X-17 X-18 X-19 X-20 X-21 X-22 X-23 X-24 X-25 X-26 X-27 X-28 X-29 X-30 X-31 X-32

NON collegare a MODULO

DISPONIBILE

25B1 — EGT401F102 — T1 - TEMPERATURA ARIA ESTERNA

25B2 — EGT446F102 — T2 - TEMPERATURA MANDATA GEC1

25B3 — EGT446F102 — T3 - TEMPERATURA RITORNO GEC1

25B4 — CMH-TCK-6X200MAMGO — TEMPERATURA FUMI T4 GEC1 — 4...20mA

25B5 — EGT446F102 — T5 - TEMPERATURA COLLETTORE DI MANDATA

25B6 — EGT446F102 — T6 - TEMPERATURA COLLETTORE DI RITORNO

25B7 — EGT446F102 — T7 - TEMPERATURA MANDATA C.TO SCUOLA

REVISIONE	MODIFICA				
DATA	FIRMA				

SAUTER — Per un ambiente sostenibile.

SAUTER ITALIA S.p.A.
via dei Lavoratori, 131
20092 Cinisello Balsamo (MI)
Tel. 02280481 Fax 0228048280

PROGETTO:	34-004801_CTPF040	FOGLIO	25
COMMESSA:	CITTA' METROPOLITANA - LICEO MARCO POLO	DI	30
CLIENTE:	Engie S.p.A.		
TITOLO:	EY6IO31F001_PARTE 2_POS.1_C.LE TERMICA		24 ◁▷ 26
DIS.:	CB	DATA: 02/09/2020	


26IO1

EY6IO70F001
Parte 1 di 2


Posizione: 2

SAUTER
modu670-IO

Ingressi Digitali

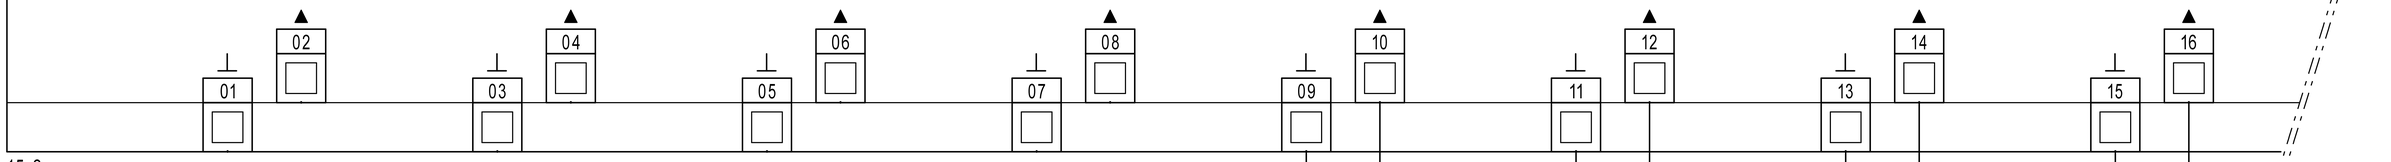

15.2
27.1

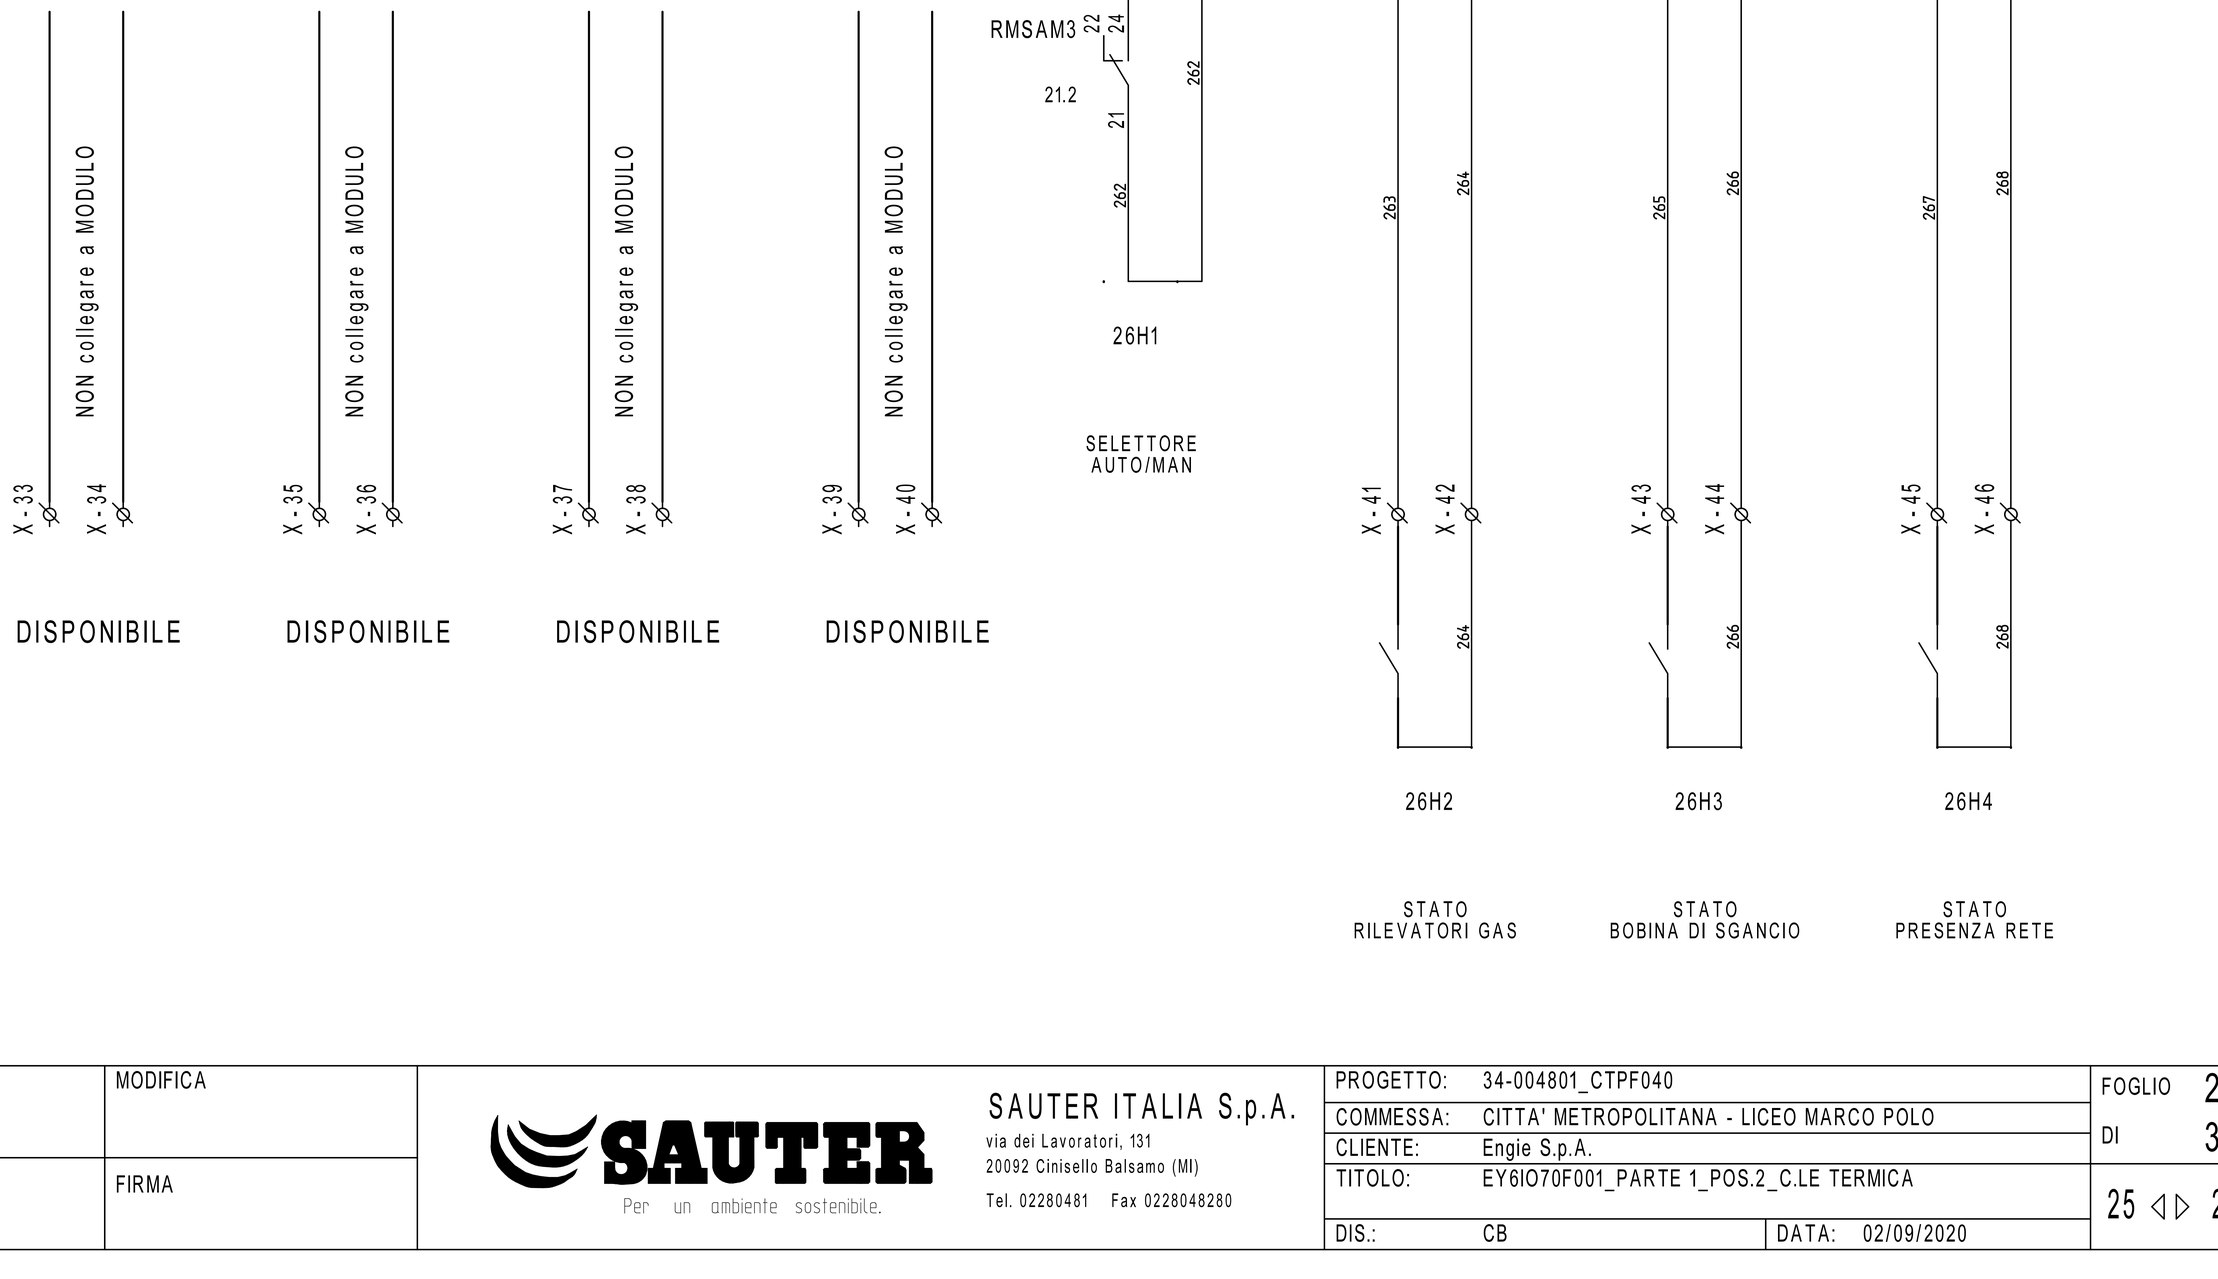

26H1

SELETTORE
AUTO/MAN

26H2

26H3

26H4

DISPONIBILE

DISPONIBILE

DISPONIBILE

DISPONIBILE

STATO
RILEVATORI GAS

STATO
BOBINA DI SGANCIO

STATO
PRESENZA RETE

REVISIONE	MODIFICA				
DATA	FIRMA	SAUTER Per un ambiente sostenibile.	SAUTER ITALIA S.p.A. via dei Lavoratori, 131 20092 Cinisello Balsamo (MI) Tel. 02280481 Fax 0228048280	PROGETTO: 34-004801_CTPF040 COMMESSA: CITTA' METROPOLITANA - LICEO MARCO POLO CLIENTE: Engie S.p.A. TITOLO: EY6IO70F001_PARTE 1_POS.2_C.LE TERMICA DIS.: CB DATA: 02/09/2020	FOGLIO 26 DI 30 25 ◁ ▷ 27


26IO1

EY6IO70F001 | Posizione: 2

Parte 2 di 2

SAUTER modu670-IO

Uscite /Ingressi digitali

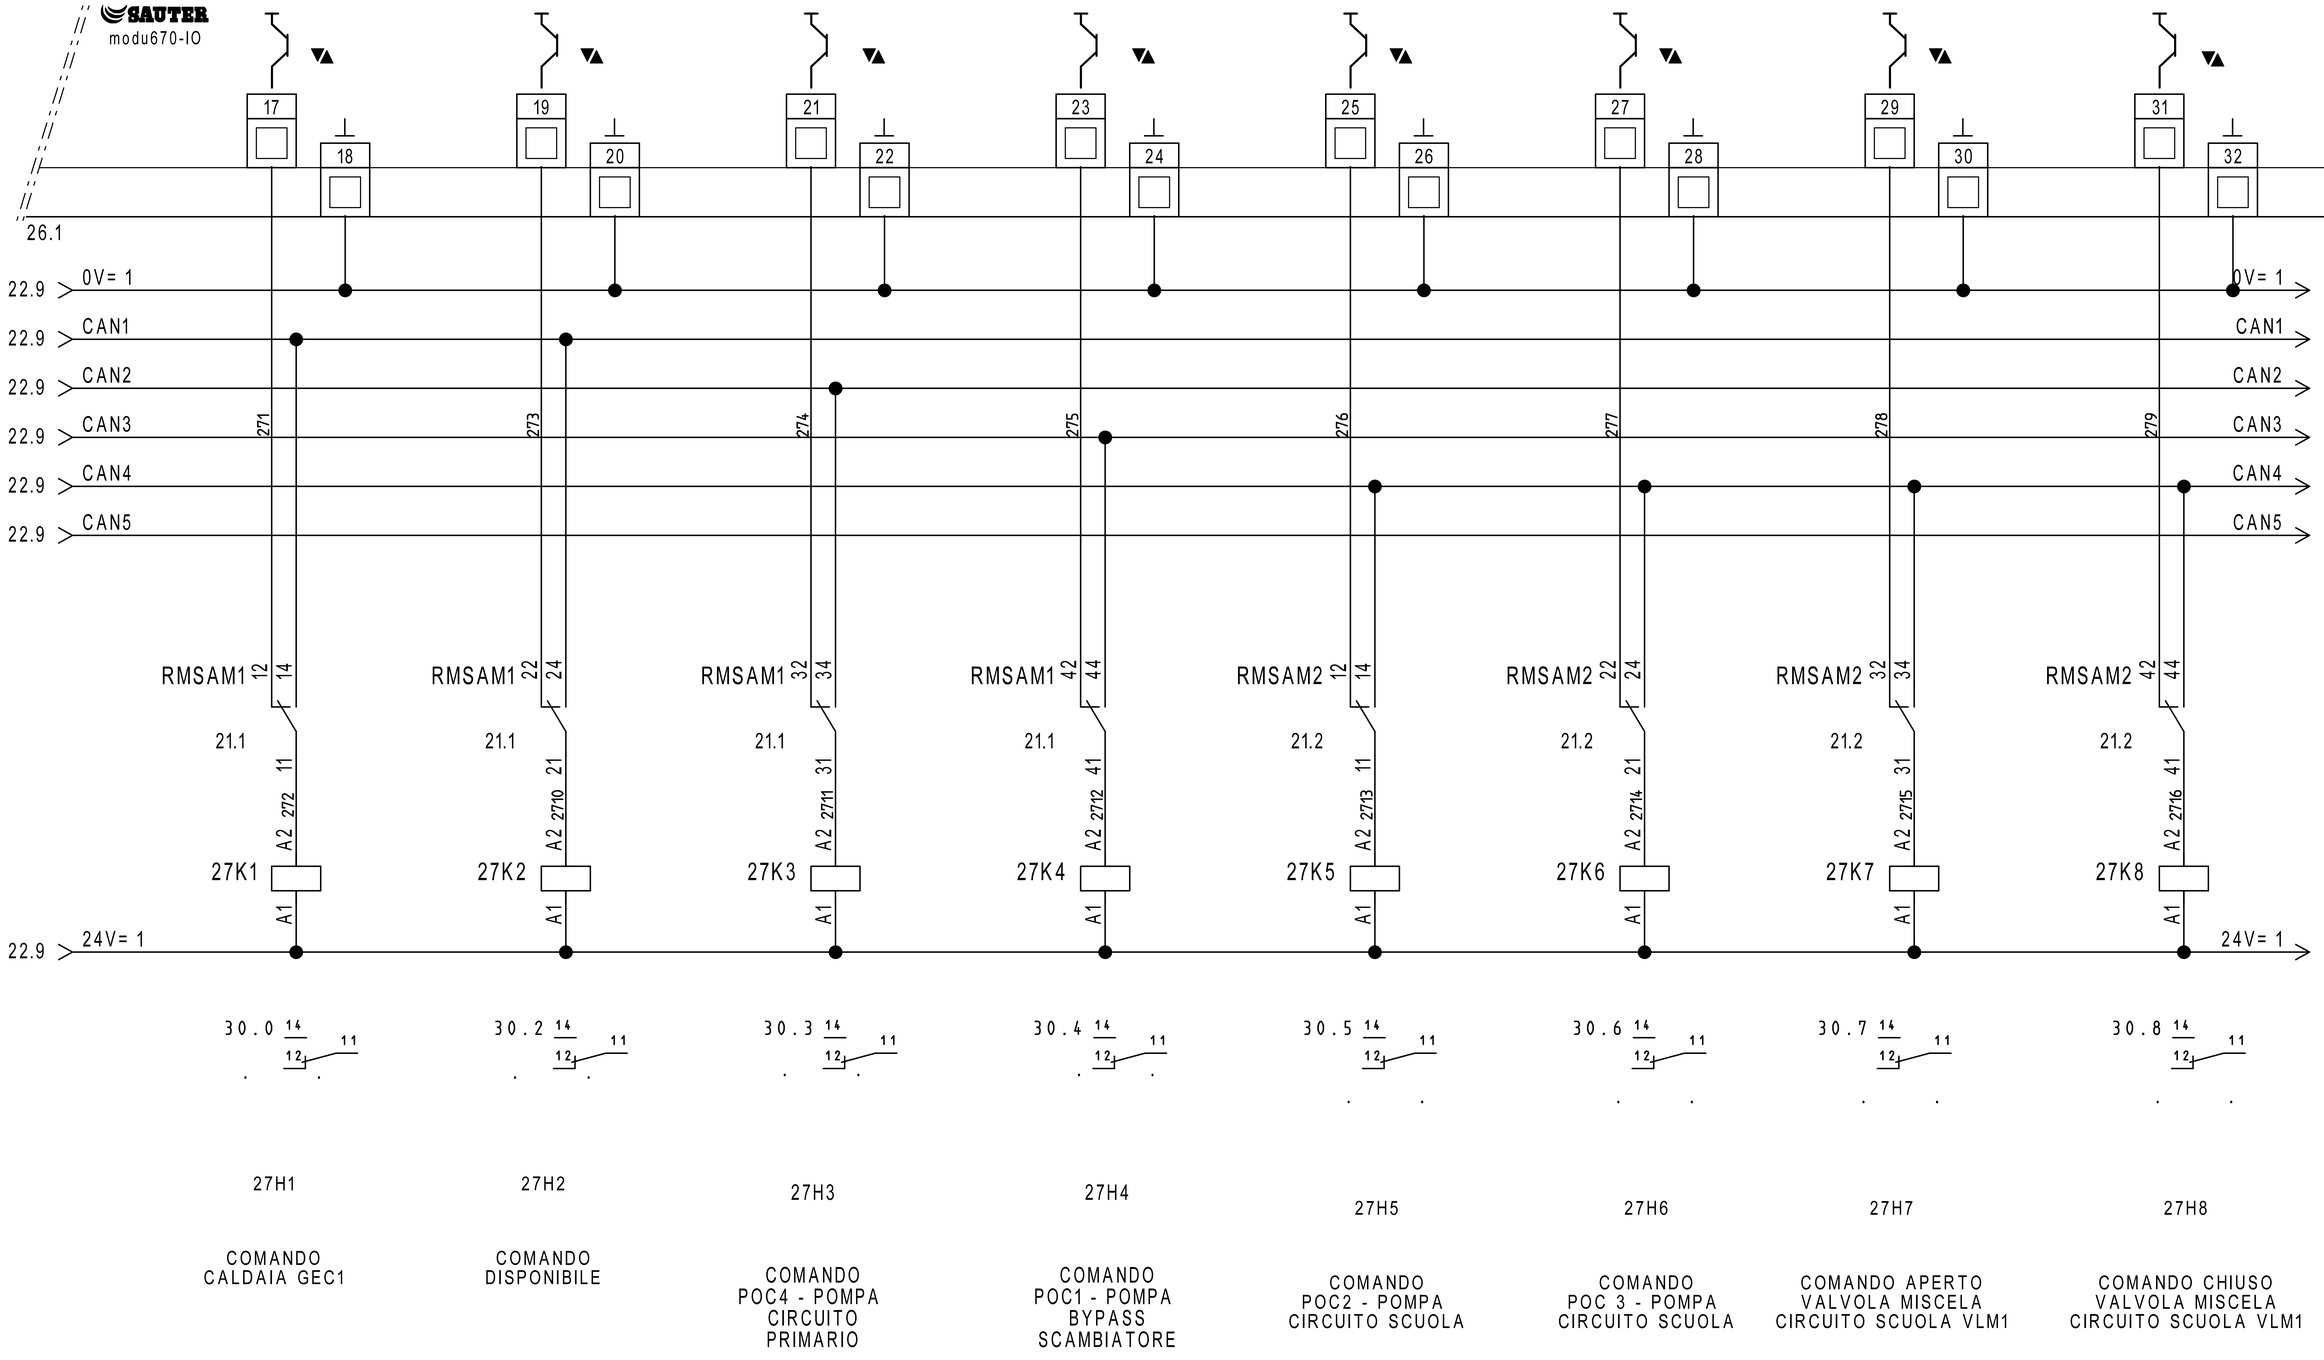

REVISIONE	MODIFICA
DATA	FIRMA

SAUTER
Per un ambiente sostenibile.

SAUTER ITALIA S.p.A.
via dei Lavoratori, 131
20092 Cinisello Balsamo (MI)
Tel. 02280481 Fax 0228048280

PROGETTO:	34-004801_CTPF040		FOGLIO 27
COMMESSA:	CITTA' METROPOLITANA - LICEO MARCO POLO		DI 30
CLIENTE:	Engie S.p.A.		
TITOLO:	EY6IO70F001_PARTE 2_POS.2_C.LE TERMICA		26 ◁ ▷ 28
DIS.:	CB	DATA: 02/09/2020	

28IO1


EY6IO71F001 — Posizione: 3

Parte 1 di 2

SAUTER

modu671-IO

Ingressi Digitali

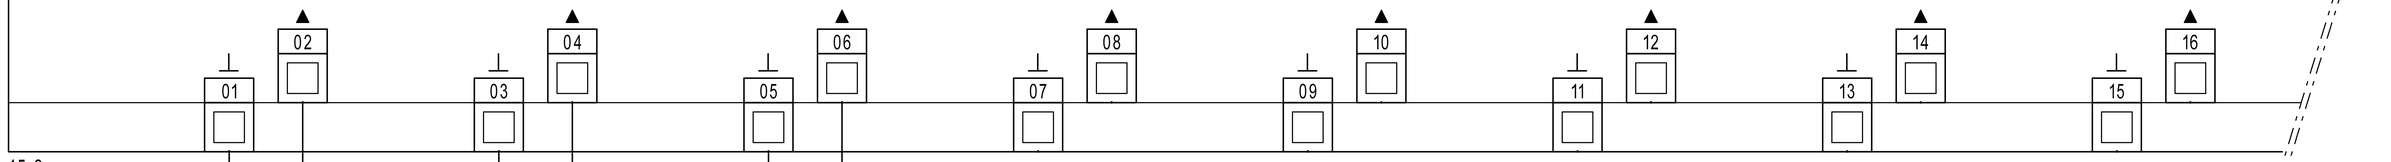

15.3
29.1

281 — X-47 — X-48 — 282 — 28H1 — ALLARME POC1 - POMPA BYPASS SCAMBIATORE

283 — X-49 — X-50 — 284 — 28H2 — ALLARME POC2 - POMPA CIRCUITO SCUOLA

285 — X-51 — X-52 — 286 — 28H3 — ALLARME POC5 - POMPA C.TO SCUOLA

X-53 — NON collegare a MODULO — X-54 — DISPONIBILE

X-55 — NON collegare a MODULO — X-56 — DISPONIBILE

X-57 — NON collegare a MODULO — X-58 — DISPONIBILE

X-59 — NON collegare a MODULO — X-60 — DISPONIBILE

REVISIONE	MODIFICA
DATA	FIRMA

SAUTER

Per un ambiente sostenibile.

SAUTER ITALIA S.p.A.
via dei Lavoratori, 131
20092 Cinisello Balsamo (MI)
Tel. 02280481 Fax 0228048280

PROGETTO:	34-004801_CTPF040		
COMMESSA:	CITTA' METROPOLITANA - LICEO MARCO POLO		
CLIENTE:	Engie S.p.A.		
TITOLO:	EY6IO71F001_PARTE 1_POS.3_C.LE TERMICA		
DIS.:	CB	DATA: 02/09/2020	

28IO1


EY6IO71F001 Posizione: 3

Parte 2 di 2

SAUTER

modu671-IO

Uscite analogiche

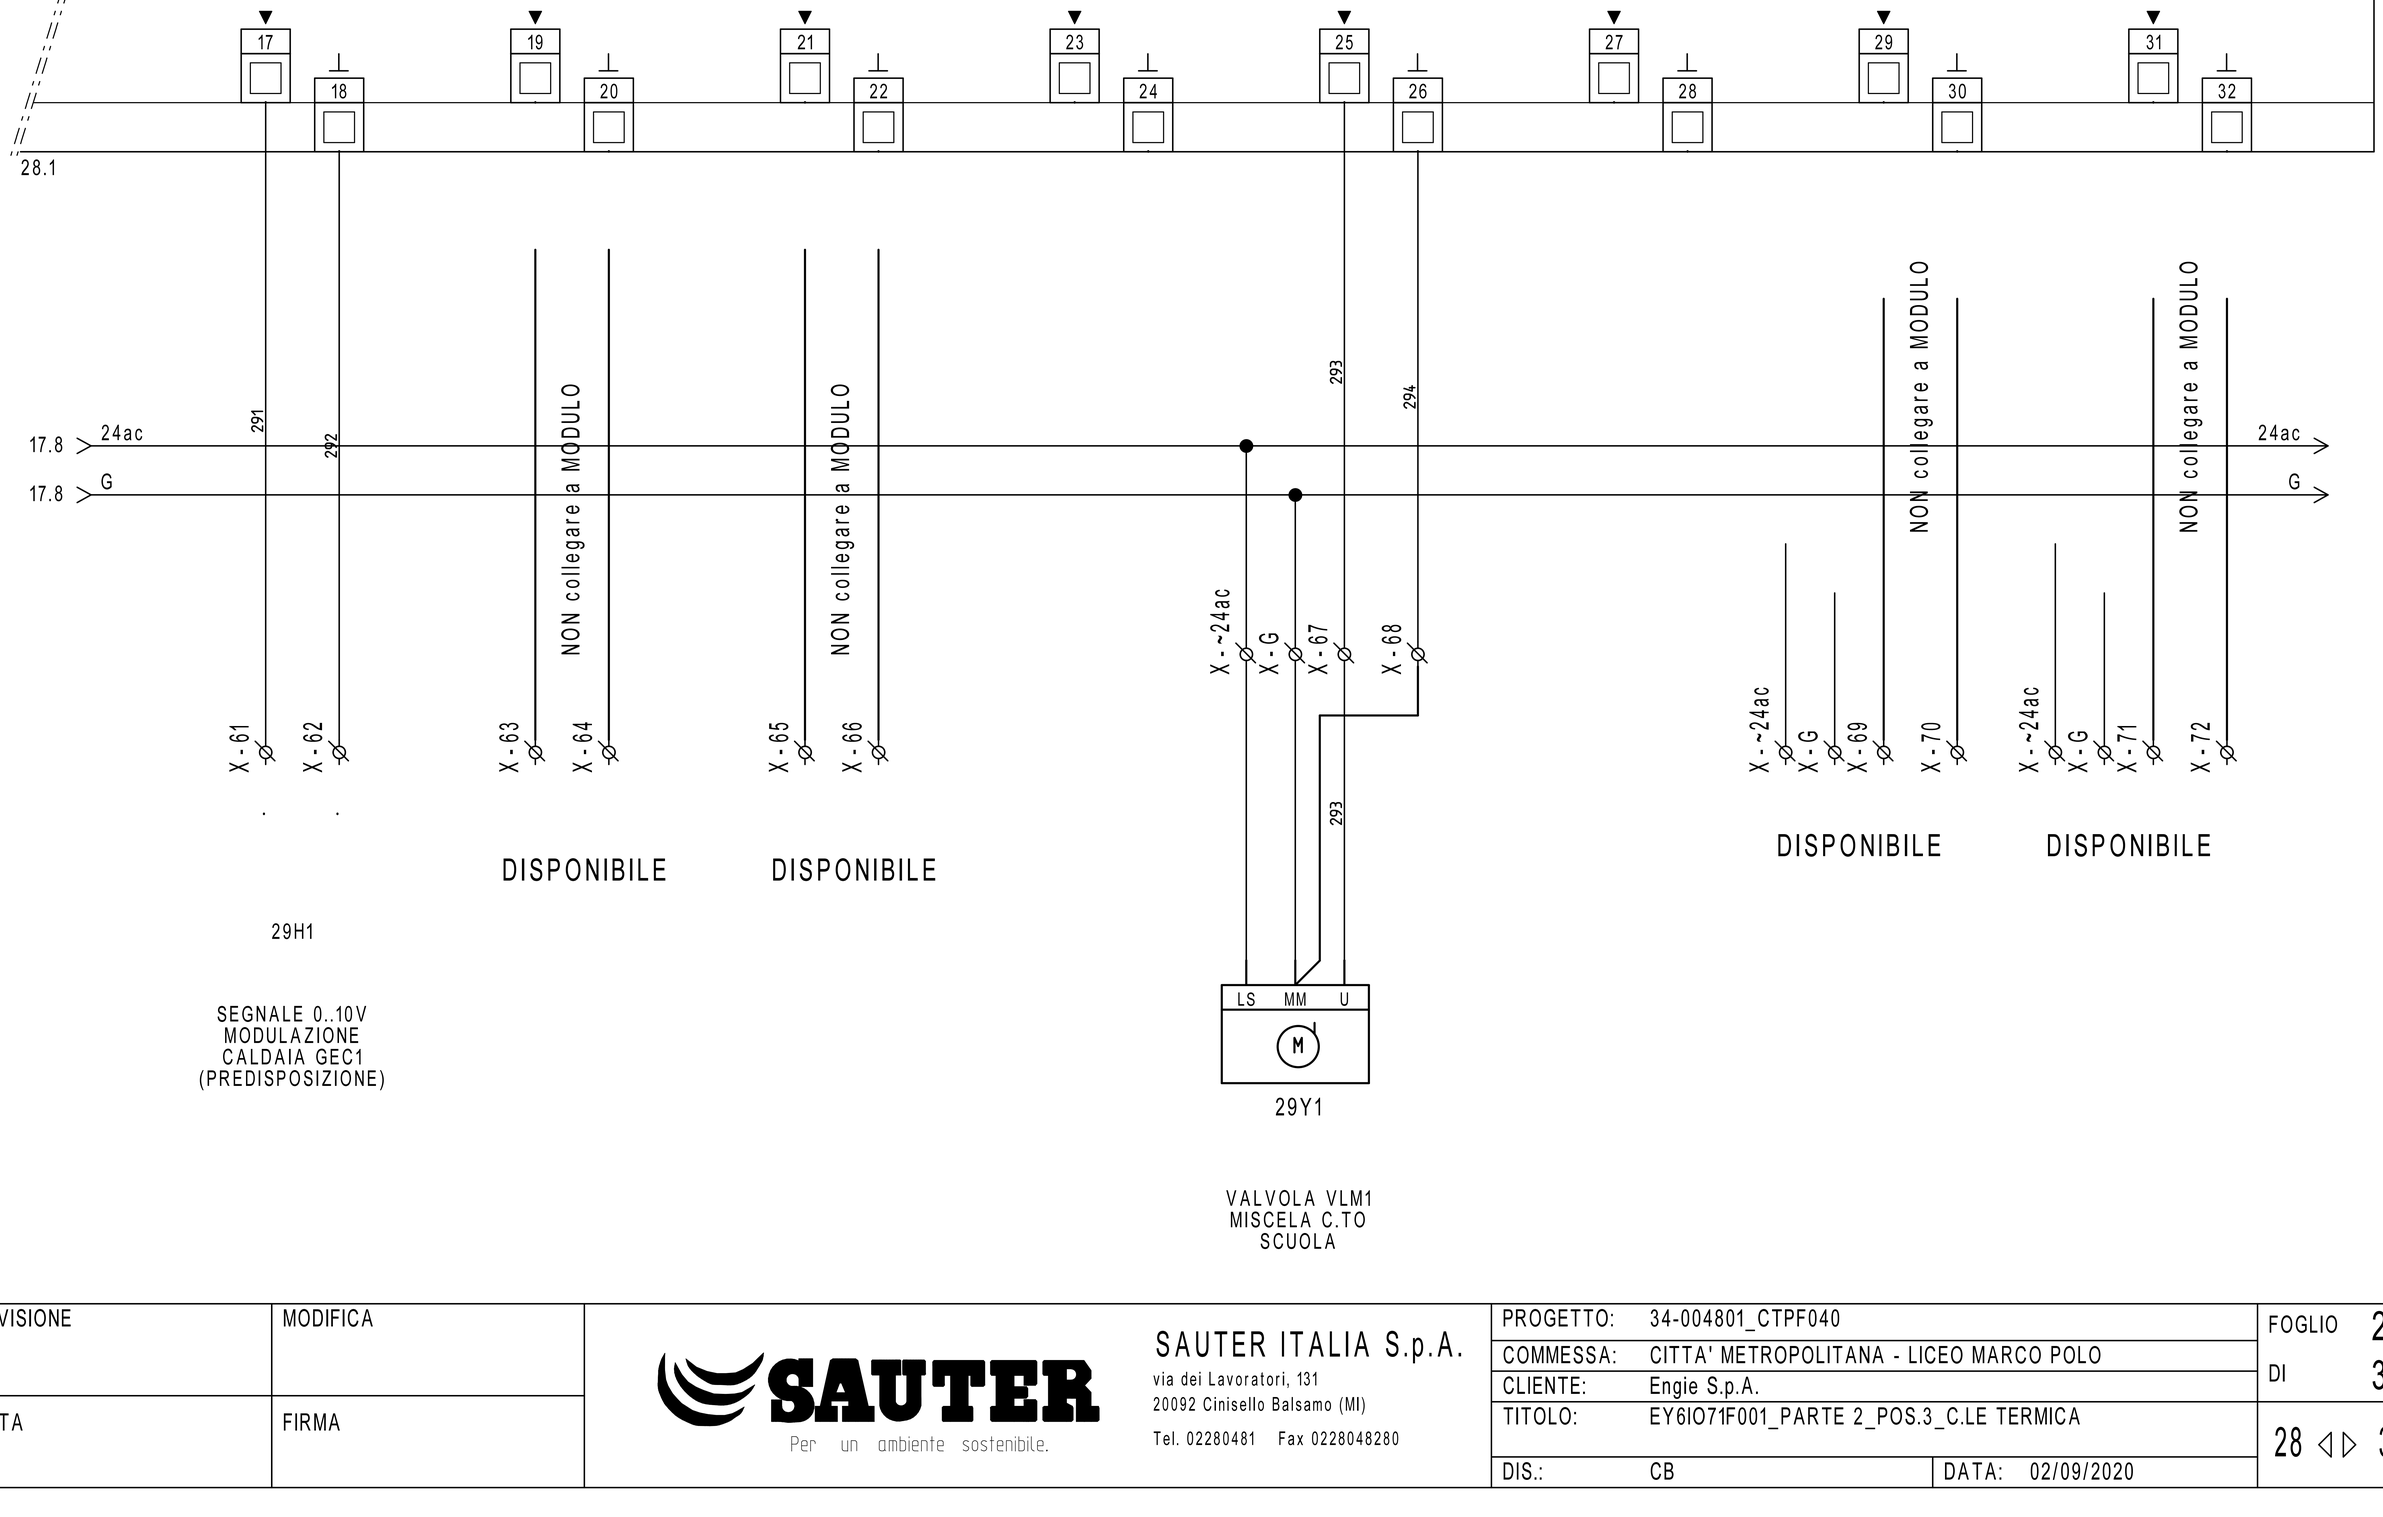

REVISIONE	MODIFICA				
DATA	FIRMA				


SAUTER

Per un ambiente sostenibile.

SAUTER ITALIA S.p.A.
via dei Lavoratori, 131
20092 Cinisello Balsamo (MI)
Tel. 02280481 Fax 0228048280

PROGETTO:	34-004801_CTPF040	FOGLIO	29
COMMESSA:	CITTA' METROPOLITANA - LICEO MARCO POLO	DI	30
CLIENTE:	Engie S.p.A.		
TITOLO:	EY6IO71F001_PARTE 2_POS.3_C.LE TERMICA	28 ◁ ▷	30
DIS.:	CB	DATA: 02/09/2020	

0	1	2	3	4	5	6	7	8	9

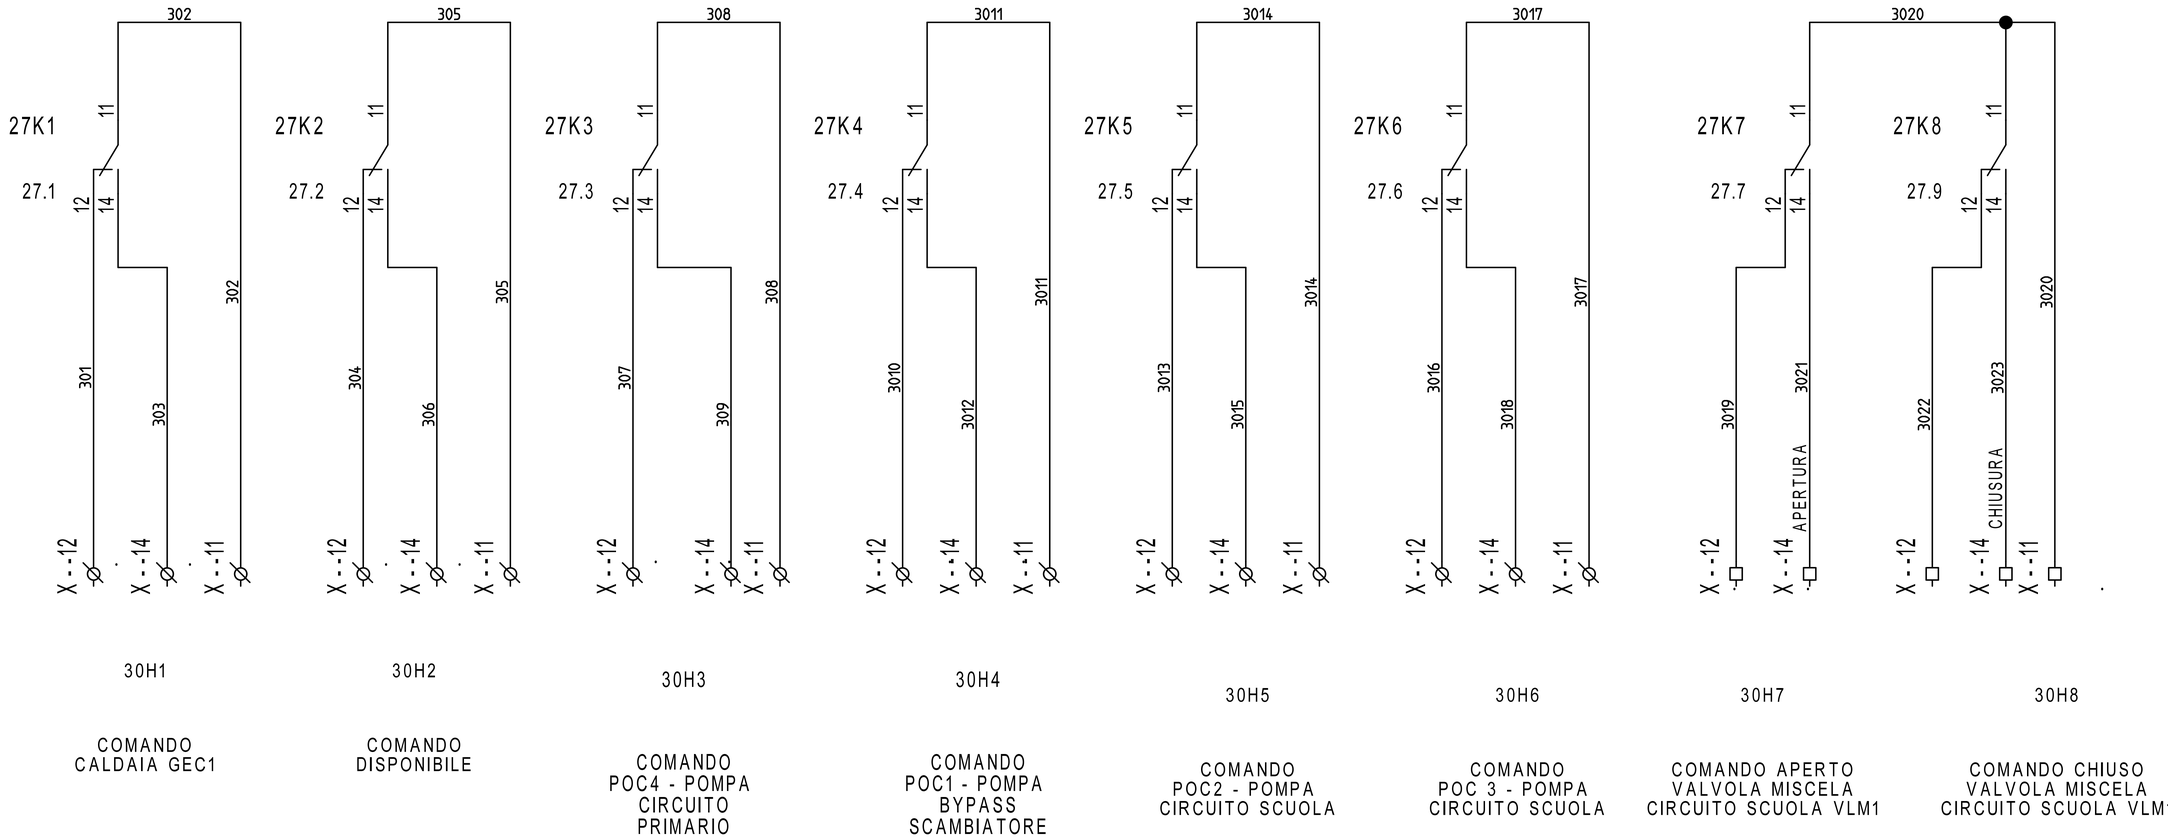

REVISIONE	MODIFICA
DATA	FIRMA

SAUTER

Per un ambiente sostenibile.

SAUTER ITALIA S.p.A.
via dei Lavoratori, 131
20092 Cinisello Balsamo (MI)
Tel. 02280481 Fax 0228048280

PROGETTO:	34-004801_CTPF040	FOGLIO	30
COMMESSA:	CITTA' METROPOLITANA - LICEO MARCO POLO	DI	30
CLIENTE:	Engie S.p.A.		
TITOLO:	COMANDI		29
DIS.:	CB	DATA: 02/09/2020	