SEDE
via dei Lavoratori, 131 20092 Cinisello Balsamo
tel. 02.280481 - fax. 02.28048280
e-mail info@it.sauter-bc.com

Branch North East
via Lisbona, 10 35127 Padova
tel. 049.8076899 - fax. 049.8076871
e-mail info@it.sauter-bc.com

Branch Centre South
Via di Grotte Portella, 28 Frascati (RM)
00044 tel. 06.7264091 - fax. 06.72640929
e-mail info@it.sauter-bc.com

Cliente: Engie S.p.A.

Oggetto: CITTA' METROPOLITANA - ITG BRUNELLESCHI

Impianti: - CENTRALE TERMICA - CTPF081

Disegno : 34-004801_CTPF081

Data : 15/09/2020

Sauter Italia S.p.A. fornisce questo elaborato grafico ai fini di un corretto collegamento (ElettroTecnico/Meccanico) delle apparecchiature.
La progettazione elettrica, ai fini delle leggi vigenti in tema di sicurezza è a cura del progettista degli impianti, al quale sarà demandata, in particolare, la protezione contro i contatti diretti e indiretti .

0	EMISSIONE	15/09/2020	CB	ST	
Rev.	Modifiche	Data	Preparato	Verificato	Approvato

Indice

Foglio	Tipo di Documento	Descrizione	Revisione
3	Documenti		
1	Copertina progetto		
2	Schemi	--	
4	Schemi	EVENTUALE INDICE	
5	Schemi	EVENTUALE INDICE	
6	Schemi	NOTE GENERALI	
7	Schemi	CAVI PER PROTOCOLLI DI COMUNICAZIONE	
8	Schemi	NOTE SPECIFICHE modulo 6_parte1/6	
9	Schemi	NOTE SPECIFICHE modulo 6_parte2/6	
10	Schemi	NOTE SPECIFICHE modulo 6_parte3/6	
11	Schemi	NOTE SPECIFICHE modulo 6_parte4/6	
12	Schemi	NOTE SPECIFICHE modulo 6_parte5/6	
13	Schemi	NOTE SPECIFICHE modulo 6_parte6/6	
14	Schemi	FUNZIONALE EVENTUALE	
15	Schemi	LAYOUT MODULI 6	
16	Schemi	ALIMENTAZIONE	
17	Schemi	ALIMENTAZIONE	
18	Schemi	Gateway per sonde wireless	
19	Schemi	RHW11-ROBUSTEL-R3000-L3H	
20	Schemi	COMANDO ORARIO	
21	Schemi	COMANDO AUTOMATICO/MANUALE	
22	Schemi	COMANDO AUTOMATICO/MANUALE	
23	Schemi	MODUL680-AS	
24	Schemi	EY6IO31F001_PARTE 1_POS.1_C.LE TERMICA	
25	Schemi	EY6IO31F001_PARTE 2_POS.1_C.LE TERMICA	
26	Schemi	EY6IO70F001_PARTE 1_POS.2_C.LE TERMICA	
27	Schemi	EY6IO70F001_PARTE 2_POS.2_C.LE TERMICA	
28	Schemi	EY6IO71F001_PARTE 1_POS.7_C.LE TERMICA	
29	Schemi	EY6IO71F001_PARTE 2_POS.7_C.LE TERMICA	
30	Schemi	COMANDI	

REVISIONE	MODIFICA
DATA	FIRMA

SAUTER

Per un ambiente sostenibile.

SAUTER ITALIA S.p.A.
via dei Lavoratori, 131
20092 Cinisello Balsamo (MI)
Tel. 02280481 Fax 0228048280

PROGETTO:	34-004801_CTPF081		FOGLIO 3
COMMESSA:	CITTA' METROPOLITANA - ITG BRUNELLESCHI		DI 30
CLIENTE:	Engie S.p.A.		
TITOLO:			
DIS.:	CB	DATA: 15/09/2020	

EVENTUALE INDICE

REVISIONE	MODIFICA					
DATA	FIRMA	SAUTER Per un ambiente sostenibile.	SAUTER ITALIA S.p.A. via dei Lavoratori, 131 20092 Cinisello Balsamo (MI) Tel. 02280481 Fax 0228048280	PROGETTO:	34-004801_CTPF081	FOGLIO 5
				COMMESSA:	CITTA' METROPOLITANA - ITG BRUNELLESCHI	DI 30
				CLIENTE:	Engie S.p.A.	
				TITOLO:	EVENTUALE INDICE	4 ◁▷ 6
				DIS.: CB	DATA: 15/09/2020	

NOTE GENERALI

Il regolatore, ed i relativi moduli I/O sono montati in un armadio / quadro elettrico mediante una guida DIN (EN 60715).

È necessario assicurarsi che non siano installati nelle immediate vicinanze di contattori di potenza, convertitori di frequenza o altre fonti di interferenza EMC. SAUTER generalmente consiglia l'installazione in quadro elettrico separato.

Durante l'installazione, deve essere presente anche una struttura di isolamento primaria esterna.Il cablaggio delle apparecchiature deve essere eseguito solo quando il sistema è scollegato dalla rete elettrica.

Prima di alimentare il regolatore, occorre assicurarsi che la terra di protezione sia collegata al terminale corrispondente (classe di protezione I).

Devono essere rispettati gli standard di installazione EN 50178, EN 50310, EN 50110, EN 50274 e EN 61140.
Installazione e cablaggio della tecnologia dell'informazione (IT) deve essere eseguito in modo professionale e in conformità ai requisiti delle norme EN 50174-1, EN 50174-2 e EN 50174-3.

Il cablaggio del dispositivo di comunicazione e delle apparecchiature di regolazione deve essere posato in canalina separata dal cablaggio di potenza.

I cavi di collegamento delle sonde e degli elementi in campo devono essere di sezione opportuna in riferimento alla lunghezza del percorso degli stessi; òper quanto riguarda i cavi schermati, occorre collegare un capo della schermatura alla massa dell'impianto .

INDICAZIONI SPECIFICHE PER PRODOTTI SAUTER

- SONDE DI TEMPERTURA (EGT...F...). Cavo schermato a 2 conduttori non polarizzato

- UNITA' DI SERVIZIO AMBIENTE (EYB..., EY-RU..). cavo 2 x 2 x 24AWG (singolo conduttore) schermato e twistato tipo S/FTP Cat.5e o superiore

- TRASMETTITORI (EGH, EGP, EGQ...). Cavo schermato multifilo

- SERVOMOTORI MODULANTI. Cavo a 5 conduttori (per specifiche consultare lo schema)

Informazioni dettagliate sui tipi di cavo, le sezioni dei conduttori, le resistenze di terminazione, le lunghezze delle linee e il corretto cablaggio dei terminali "NC" (No Connect) sono fornite nelle istruzioni di montaggio contenute nell'imballo del prodotto e nelle schede tecniche scaricabili dal sito www.sauteritalia.it

I FOGLI TECNICI E LE ISTRUZIONI DI MONTAGGIO HANNO SEMPRE PRIORITA' SU QUESTO ELABORATO GRAFICO

REVISIONE	MODIFICA
DATA	FIRMA

SAUTER
Per un ambiente sostenibile.

SAUTER ITALIA S.p.A.
via dei Lavoratori, 131
20092 Cinisello Balsamo (MI)
Tel. 02280481 Fax 0228048280


PROGETTO:	34-004801_CTPF081		FOGLIO 6
COMMESSA:	CITTA' METROPOLITANA - ITG BRUNELLESCHI		DI 30
CLIENTE:	Engie S.p.A.		
TITOLO:	NOTE GENERALI		5 ◁▷ 7
DIS.:	CB	DATA: 15/09/2020	

CAVI PER PROTOCOLLI DI COMUNICAZIONE

Protocollo	Tipo di cavo
KNK	Cavo certificato KNX. Ad esempio YCYM 2x2x0,8 o J-Y(St) 2x2x0,8 del tipo doppia coppia intrecciata (TP) e schermata
DALI	Sono adatti tutti i cavi standard tipo 5x1,5 mm2 NYM-J; Il diametro minimo dei cavi dipende dalla lunghezza della rete 0,5 mm fino a 100 metri 0,75mm da 100 a 150 metri 1,5 mm da 150 fino a 300metr (lunghezza massima)
M-BUS	Cavo 2 conduttori twistati con schermo singolo, tipo Belden LB 8719 o equivalente. 0,50mm2 lunghezza massima 0,5 km; massimo 100 nodi 0,75mm2 lunghezza massima 1 km; massimo 120 nodi 1mm2 lunghezza massima 1,5 km; massimo 120 nodi 1,5mm2 lunghezza massima 1,5 km; massimo 150 nodi
novaNet	Cavo 4 conduttori twistato a coppie e schermato, capacità 50nF/km, resistenza < 100 Ohm/km, tipo S/FTP 4x2x24AWG; sviluppo massimo 3 km, massimo 100 AS.
SLC	2 x 2 x 24AWG (singolo conduttore) schermato e twistato tipo S/FTP Cat.5e o superiore
Modbus - RTU	Cavo EIA RS-485, schermato e twistato, tipo Belden P/N9841 o equivalente 24AWG. La schermatura deve essere collegata a terra vicino alla stazione di automazione.
BACnet MS-TP	Cavo multi-coppia EIA RS-485, schermato e twistato, tipo Belden P/N9842 o equivalente 24AWG. La schermatura deve essere collegata a terra vicino alla stazione di automazione.
BACnet/IP (Ethernet)	cavo cat.5e o superiore per rete ethernet 10/100 BASE-T(X)
Tutti i cavi dovranno essere di del livello di rischio adeguato all'ambiente di installazione (REGOLAMENTO PRODOTTI DA COSTRUZIONE UE 305/11)	

NOTE SPECIFICHE modulo 6


1)E' necessario un alimentatore per EY-6AS80, EY-6AS60 ed EY6LC01.
L'alimentatore deve avere una potenza Min. 30W ed una Max. 70W ; è assolutamente vietato superare la potenza di 100W.
Gli alimentatori devono esse installati in prossimità delle AS / LC
Gli alimentatori non devono essere collegati in parallelo.

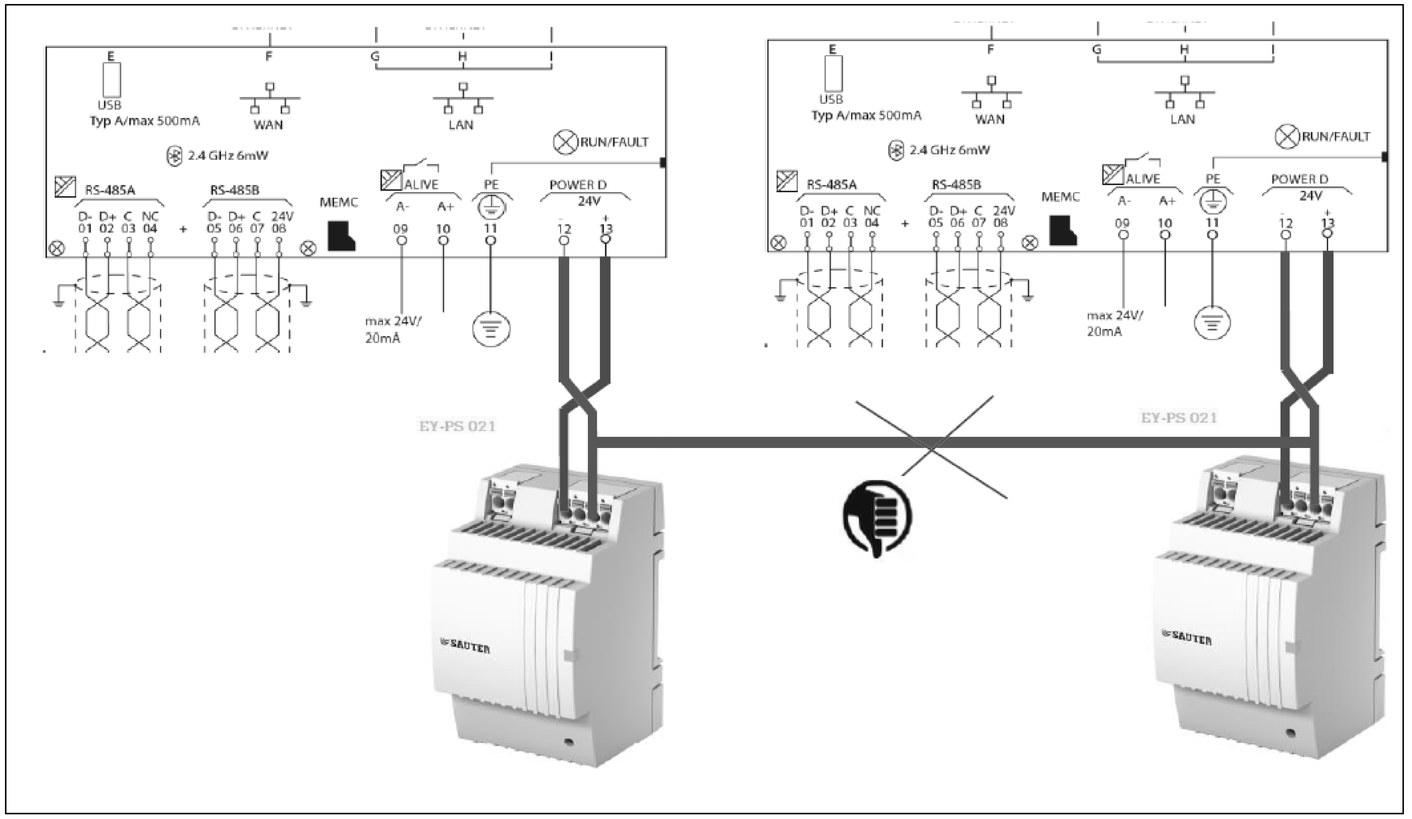


2)La messa a terra del morsetto "-" (meno) è vietata.
È vietato collegare i morsetti di riferimento "⊥" dei moduli d'ingresso (UI, DI e CI) al terminale "-" (meno) dei moduli di alimentazione.

NOTE SPECIFICHE modulo 6

3)E' necessario un alimentatore separato per elementi in campo ed ausiliari; gli alimentatori non devono essere collegati in parallelo

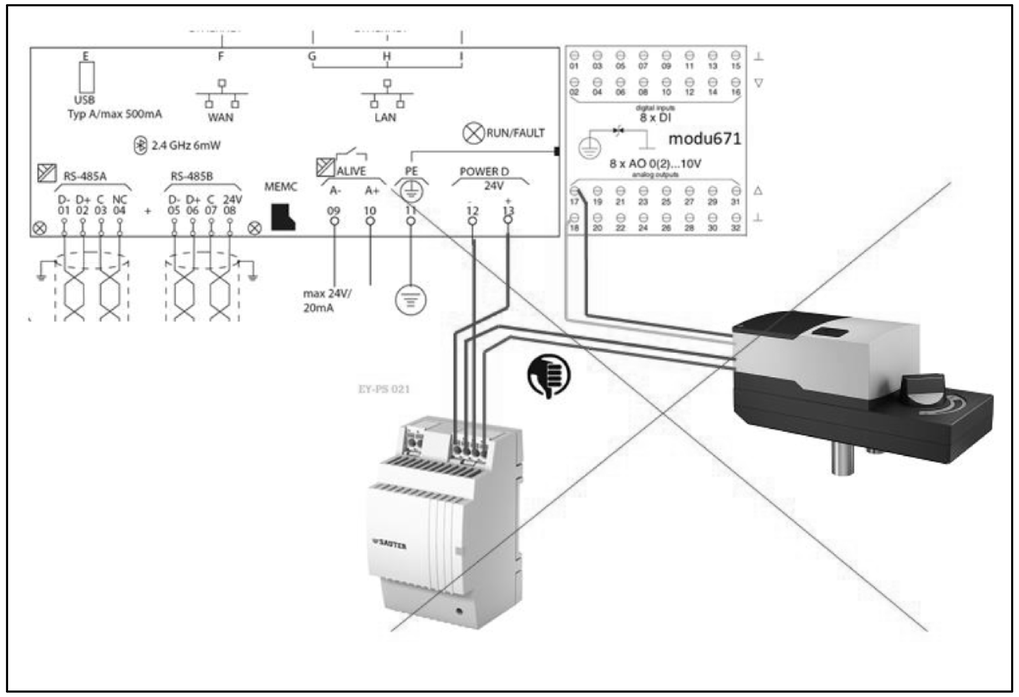


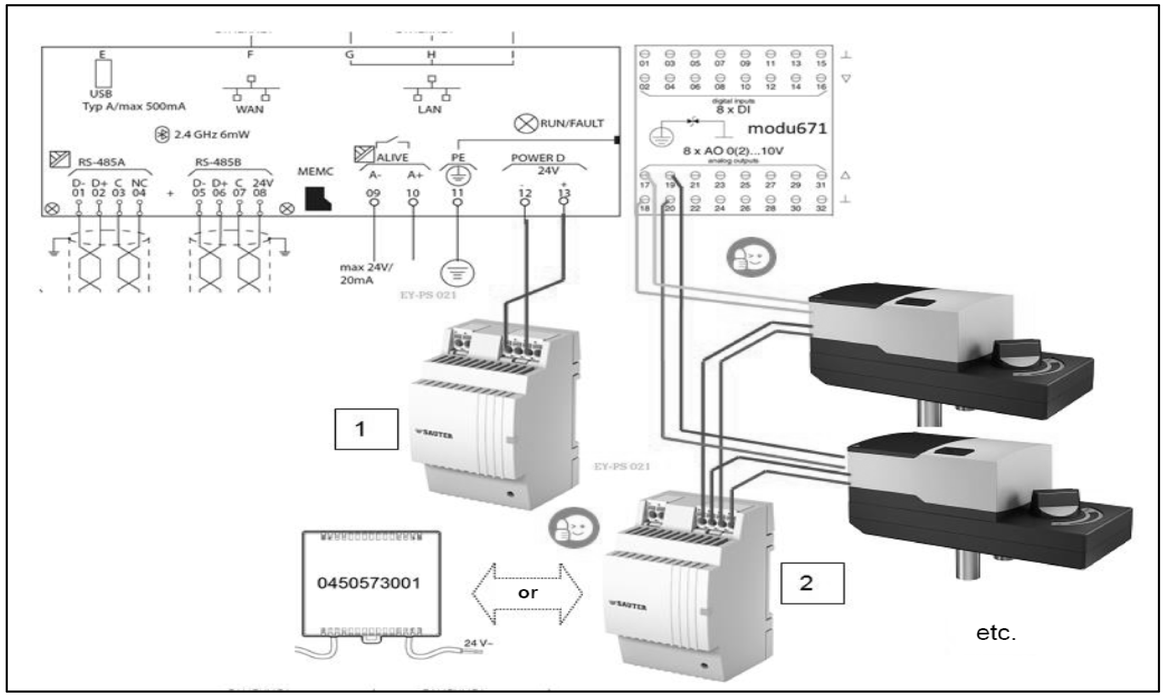

REVISIONE	MODIFICA	SAUTER Per un ambiente sostenibile.	SAUTER ITALIA S.p.A. via dei Lavoratori, 131 20092 Cinisello Balsamo (MI) Tel. 02280481 Fax 0228048280	PROGETTO: 34-004801_CTPF081 COMMESSA: CITTA' METROPOLITANA - ITG BRUNELLESCHI CLIENTE: Engie S.p.A. TITOLO: NOTE SPECIFICHE modulo 6_parte2/6 DIS.: CB DATA: 15/09/2020	FOGLIO 9 DI 30 8 ◁ ▷ 10
DATA	FIRMA				

NOTE SPECIFICHE modulo 6

4)La modu680-AS è fornita con un coperchio del bus. Questo deve essere montato sul lato destro, libero della stazione di automazione o sull'ultimo modulo I / O COM

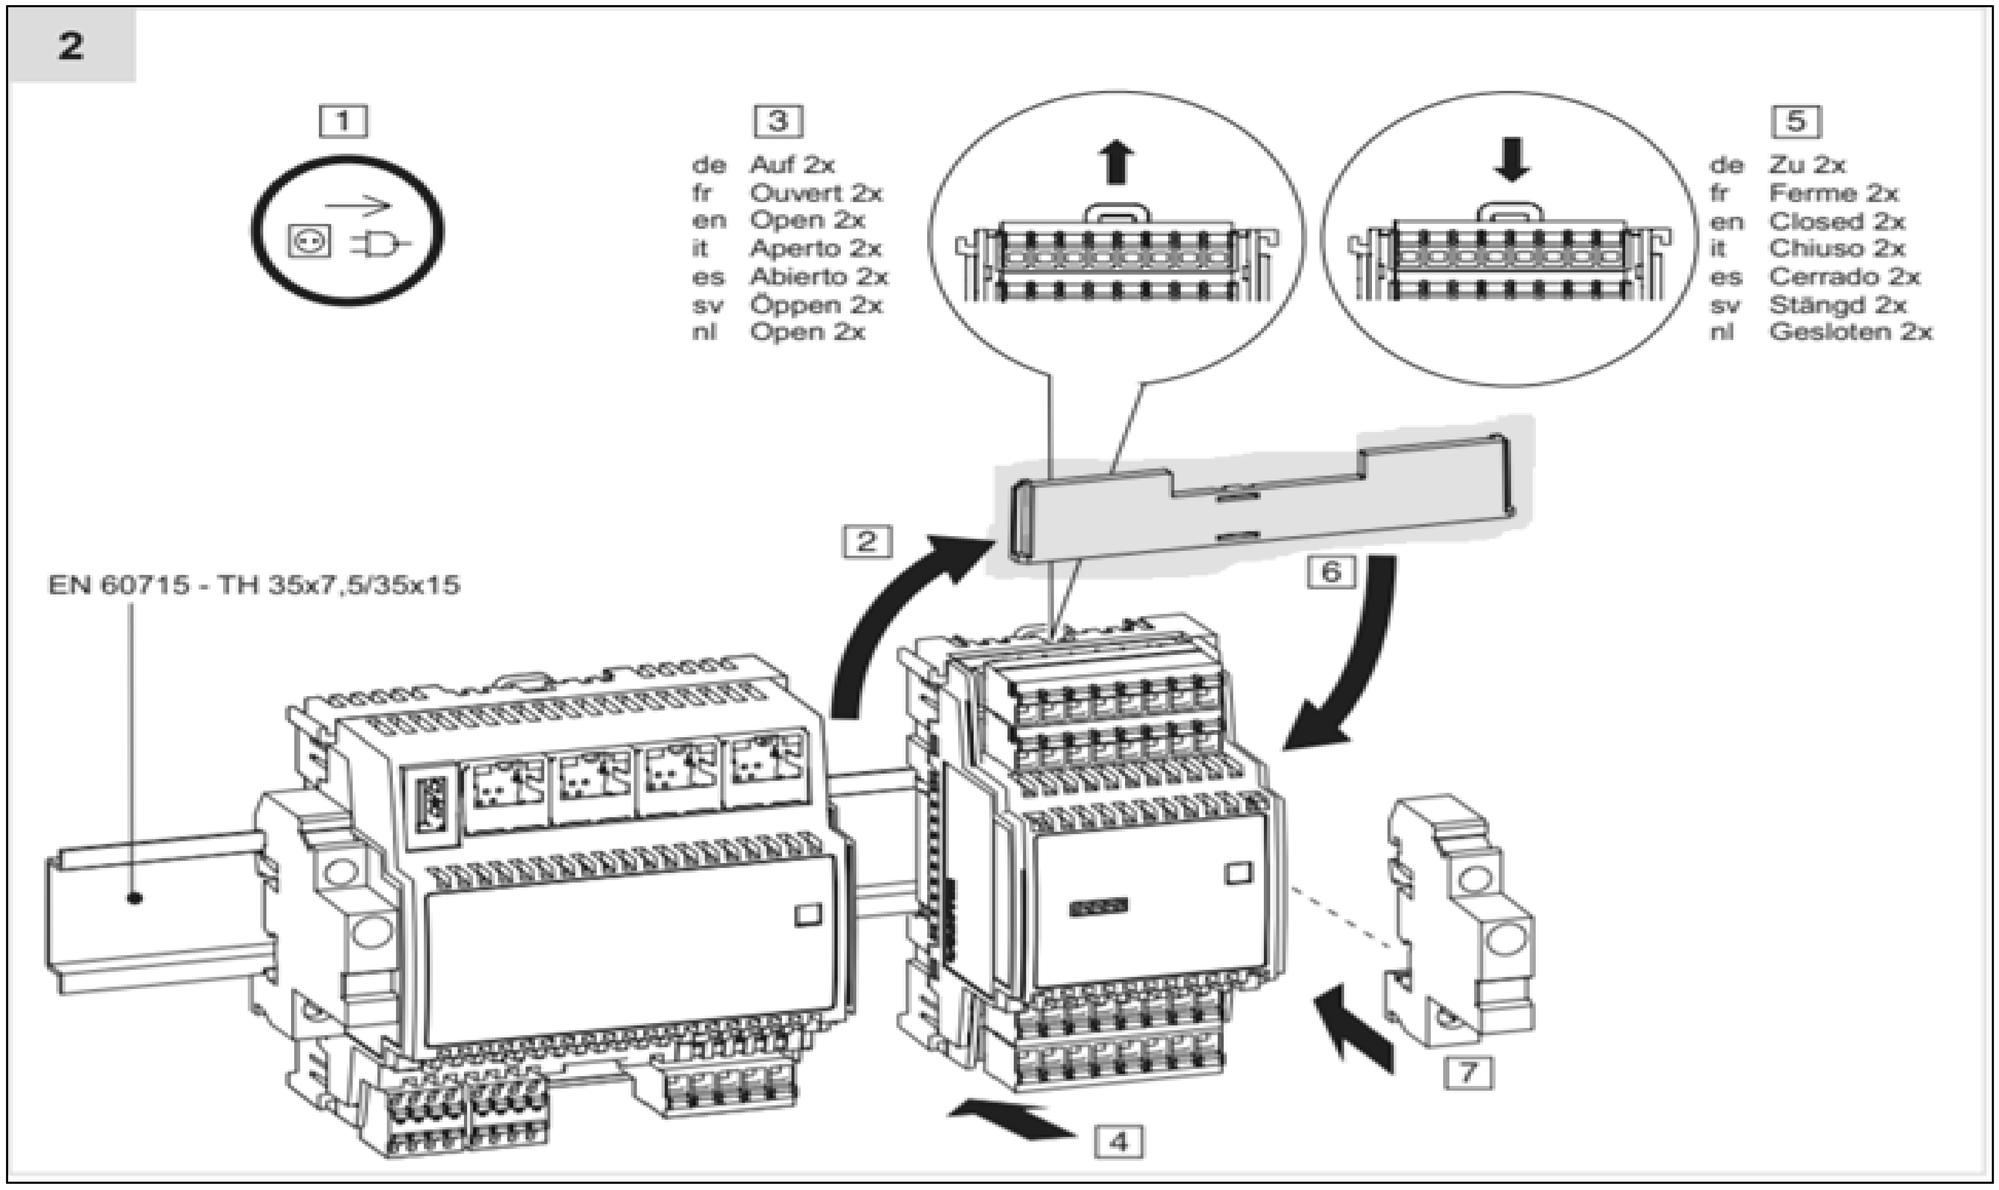


REVISIONE	MODIFICA	SAUTER Per un ambiente sostenibile.	SAUTER ITALIA S.p.A. via dei Lavoratori, 131 20092 Cinisello Balsamo (MI) Tel. 02280481 Fax 0228048280	PROGETTO:	34-004801_CTPF081		FOGLIO	10
DATA	FIRMA			COMMESSA:	CITTA' METROPOLITANA - ITG BRUNELLESCHI		DI	30
				CLIENTE:	Engie S.p.A.			
				TITOLO:	NOTE SPECIFICHE modulo 6_parte3/6		9 ◁ ▷	11
				DIS.:	CB	DATA: 15/09/2020		

NOTE SPECIFICHE modulo 6

5)Le guide DIN dedicate alla installazione dei regolatori e relativi moduli I/O devono sempre essere messe a terra


6)E' necessario un morsetto di uscita per ciascun segnale ed un morsetto di uscita per ciascun potenziale di riferimento "⊥"del segnale correlato.
Nella realizzazione del quadro elettrico, il numero di fili del segnale è pari al numero di fili del potenziale di riferimento "⊥"
E' assolutamente vietato Non ponticellare i morsetti di riferimento "⊥"!!!.

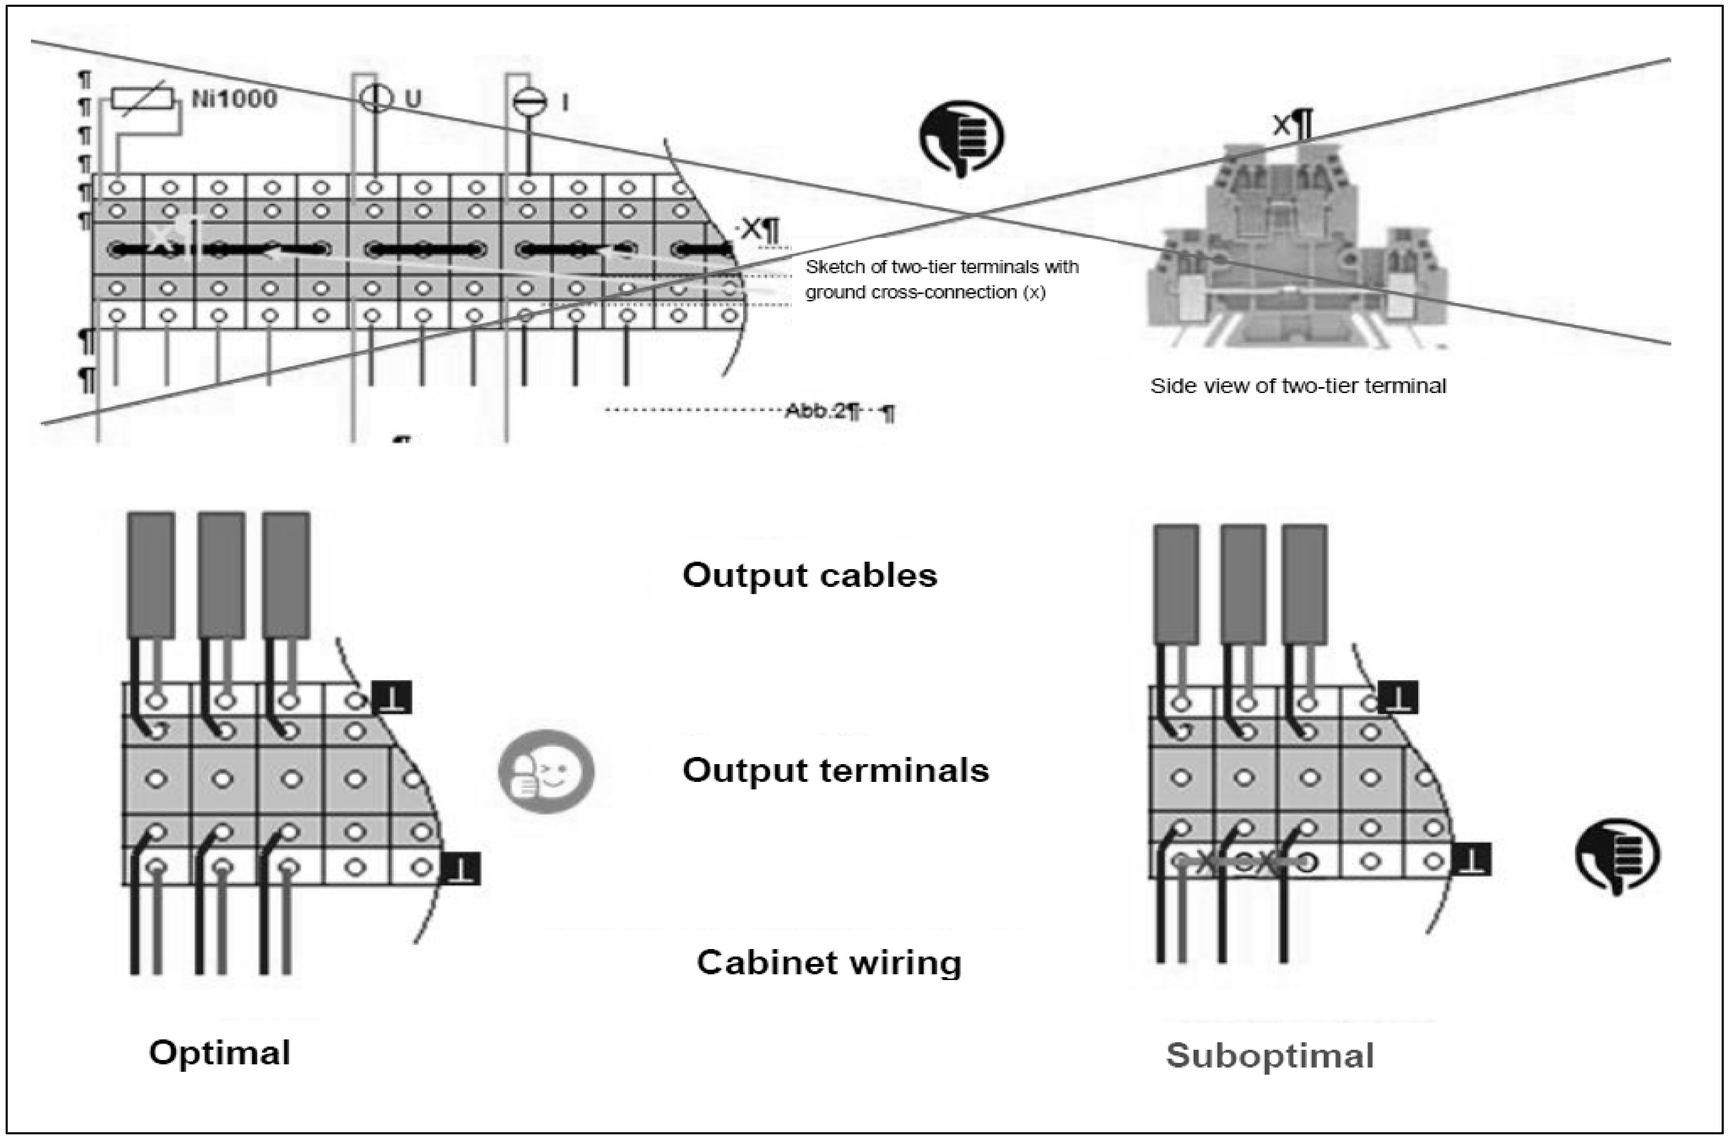


REVISIONE	MODIFICA				
DATA	FIRMA	SAUTER Per un ambiente sostenibile.	SAUTER ITALIA S.p.A. via dei Lavoratori, 131 20092 Cinisello Balsamo (MI) Tel. 02280481 Fax 0228048280	PROGETTO: 34-004801_CTPF081 COMMESSA: CITTA' METROPOLITANA - ITG BRUNELLESCHI CLIENTE: Engie S.p.A. TITOLO: NOTE SPECIFICHE modulo 6_parte4/6 DIS.: CB DATA: 15/09/2020	FOGLIO 11 DI 30 10 ◁ ▷ 12

NOTE SPECIFICHE modulo 6

7)Collegare sempre tra loro i potenziali di riferimento "⊥" del segnale della sorgente e della destinazione.
Ciò garantisce che l'uscita analogica e l'ingresso analogico abbiano lo stesso valore di segnale stabile.
In caso contrario, potrebbero verificarsi potenziali differenze o errori di misurazione

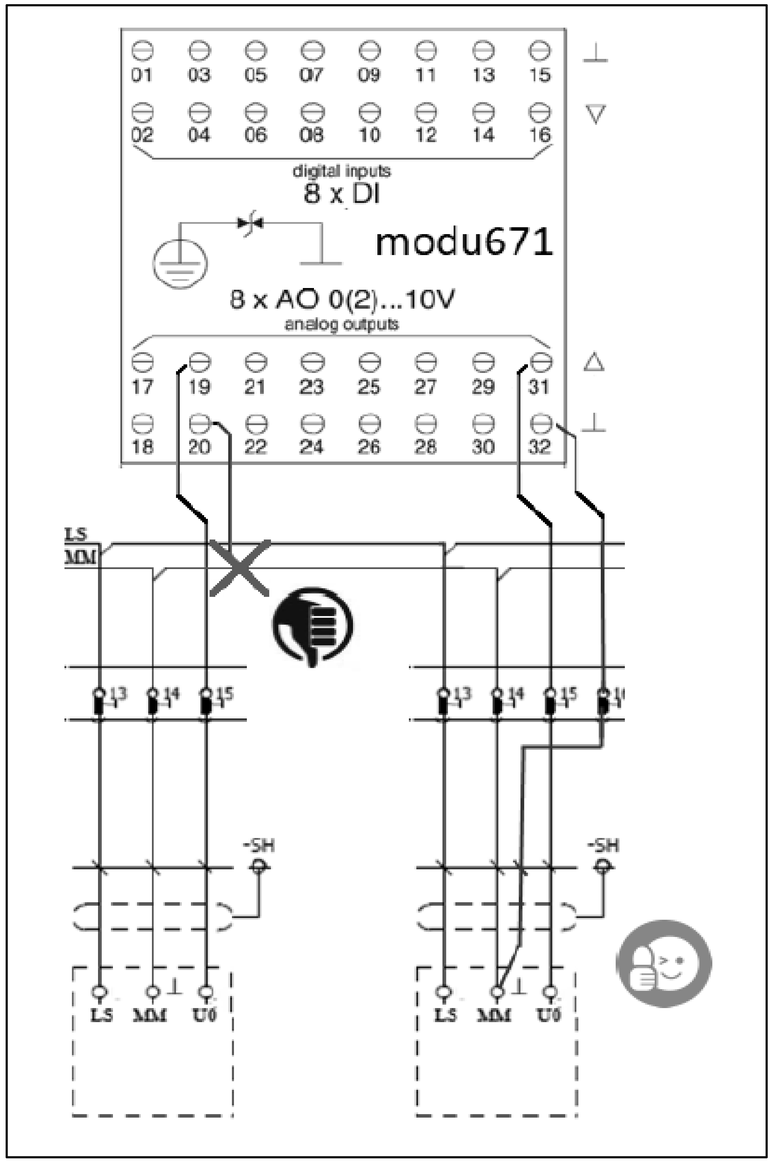

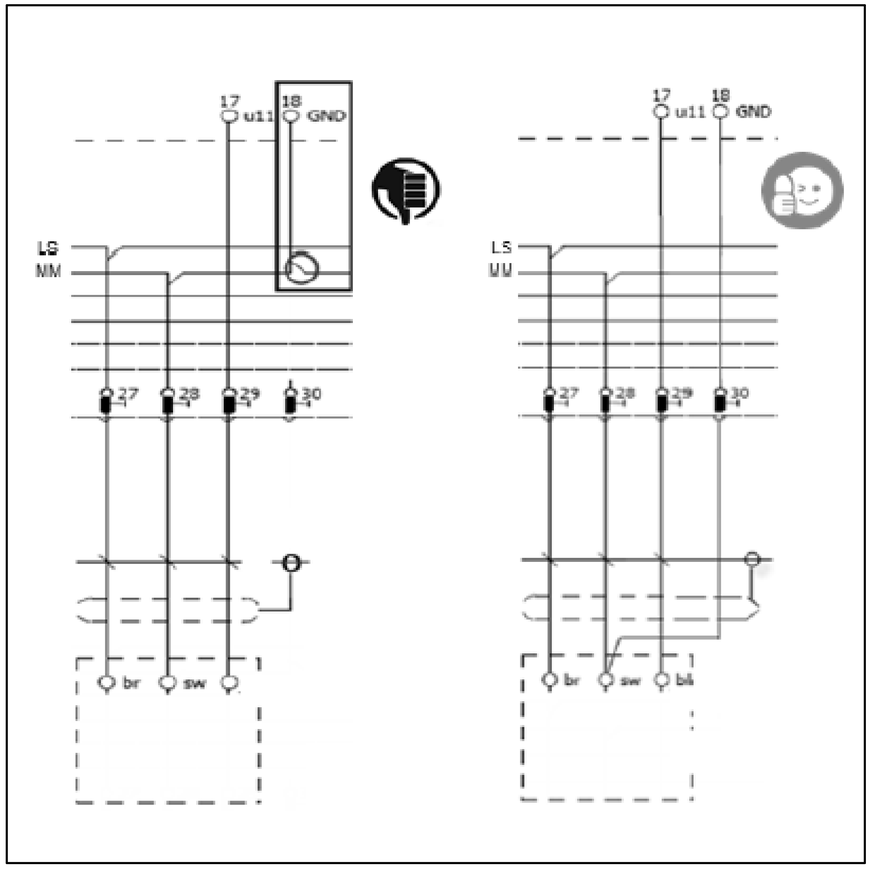


REVISIONE	MODIFICA	SAUTER ITALIA S.p.A. via dei Lavoratori, 131 20092 Cinisello Balsamo (MI) Tel. 02280481 Fax 0228048280	PROGETTO:	34-004801_CTPF081	FOGLIO 12
			COMMESSA:	CITTA' METROPOLITANA - ITG BRUNELLESCHI	DI 30
DATA	FIRMA		CLIENTE:	Engie S.p.A.	
			TITOLO:	NOTE SPECIFICHE modulo 6_parte5/6	11 ◁ ▷ 13
			DIS.:	CB	DATA: 15/09/2020

SAUTER
Per un ambiente sostenibile.

NOTE SPECIFICHE modulo 6

8)Utilizzare sempre relè dotati di circuito di soppressione EMC o installare sempre un diodo flyback.
Collegare sempre entrambe i morsetti del segnale di uscita.
I terminali "-" degli OC utilizzati devono essere collegati alla linea “-“ del 24Vdc

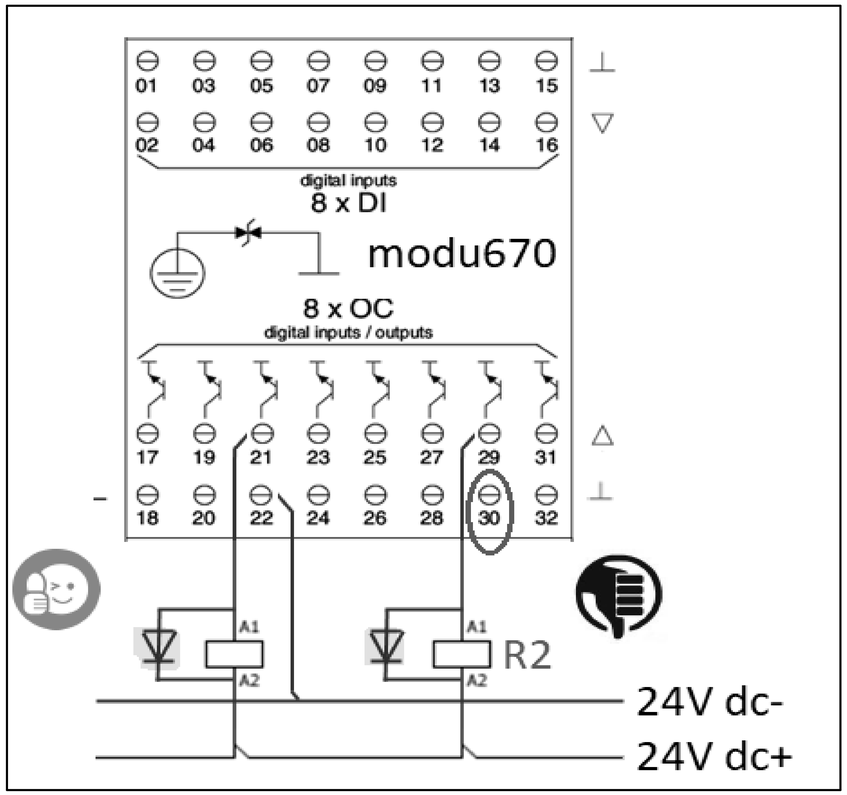

0	1	2	3	4	5	6	7	8	9

EVENTUALE FUNZIONALE

REVISIONE	MODIFICA	SAUTER Per un ambiente sostenibile.	SAUTER ITALIA S.p.A. via dei Lavoratori, 131 20092 Cinisello Balsamo (MI) Tel. 02280481 Fax 0228048280	PROGETTO: 34-004801_CTPF081	FOGLIO 14
DATA	FIRMA			COMMESSA: CITTA' METROPOLITANA - ITG BRUNELLESCHI	DI 30
				CLIENTE: Engie S.p.A.	
				TITOLO: FUNZIONALE EVENTUALE	13 ◁ ▷ 15
				DIS.: CB DATA: 15/09/2020	


LAYOUT MODULI

MAX 12 MODULI



REVISIONE	MODIFICA					
DATA	FIRMA	SAUTER Per un ambiente sostenibile.	SAUTER ITALIA S.p.A. via dei Lavoratori, 131 20092 Cinisello Balsamo (MI) Tel. 02280481 Fax 0228048280	PROGETTO:	34-004801_CTPF081	FOGLIO 15
				COMMESSA:	CITTA' METROPOLITANA - ITG BRUNELLESCHI	DI 30
				CLIENTE:	Engie S.p.A.	
				TITOLO:	LAYOUT MODULI 6	14 ◁ ▷ 16
				DIS.:	CB	DATA: 15/09/2020


Le protezioni indicate sono esemplificative,
per un corretto dimensionamento occorre
far riferimento alla tipologia del sistema
di alimentazione (di competenza del progettista incaricato).

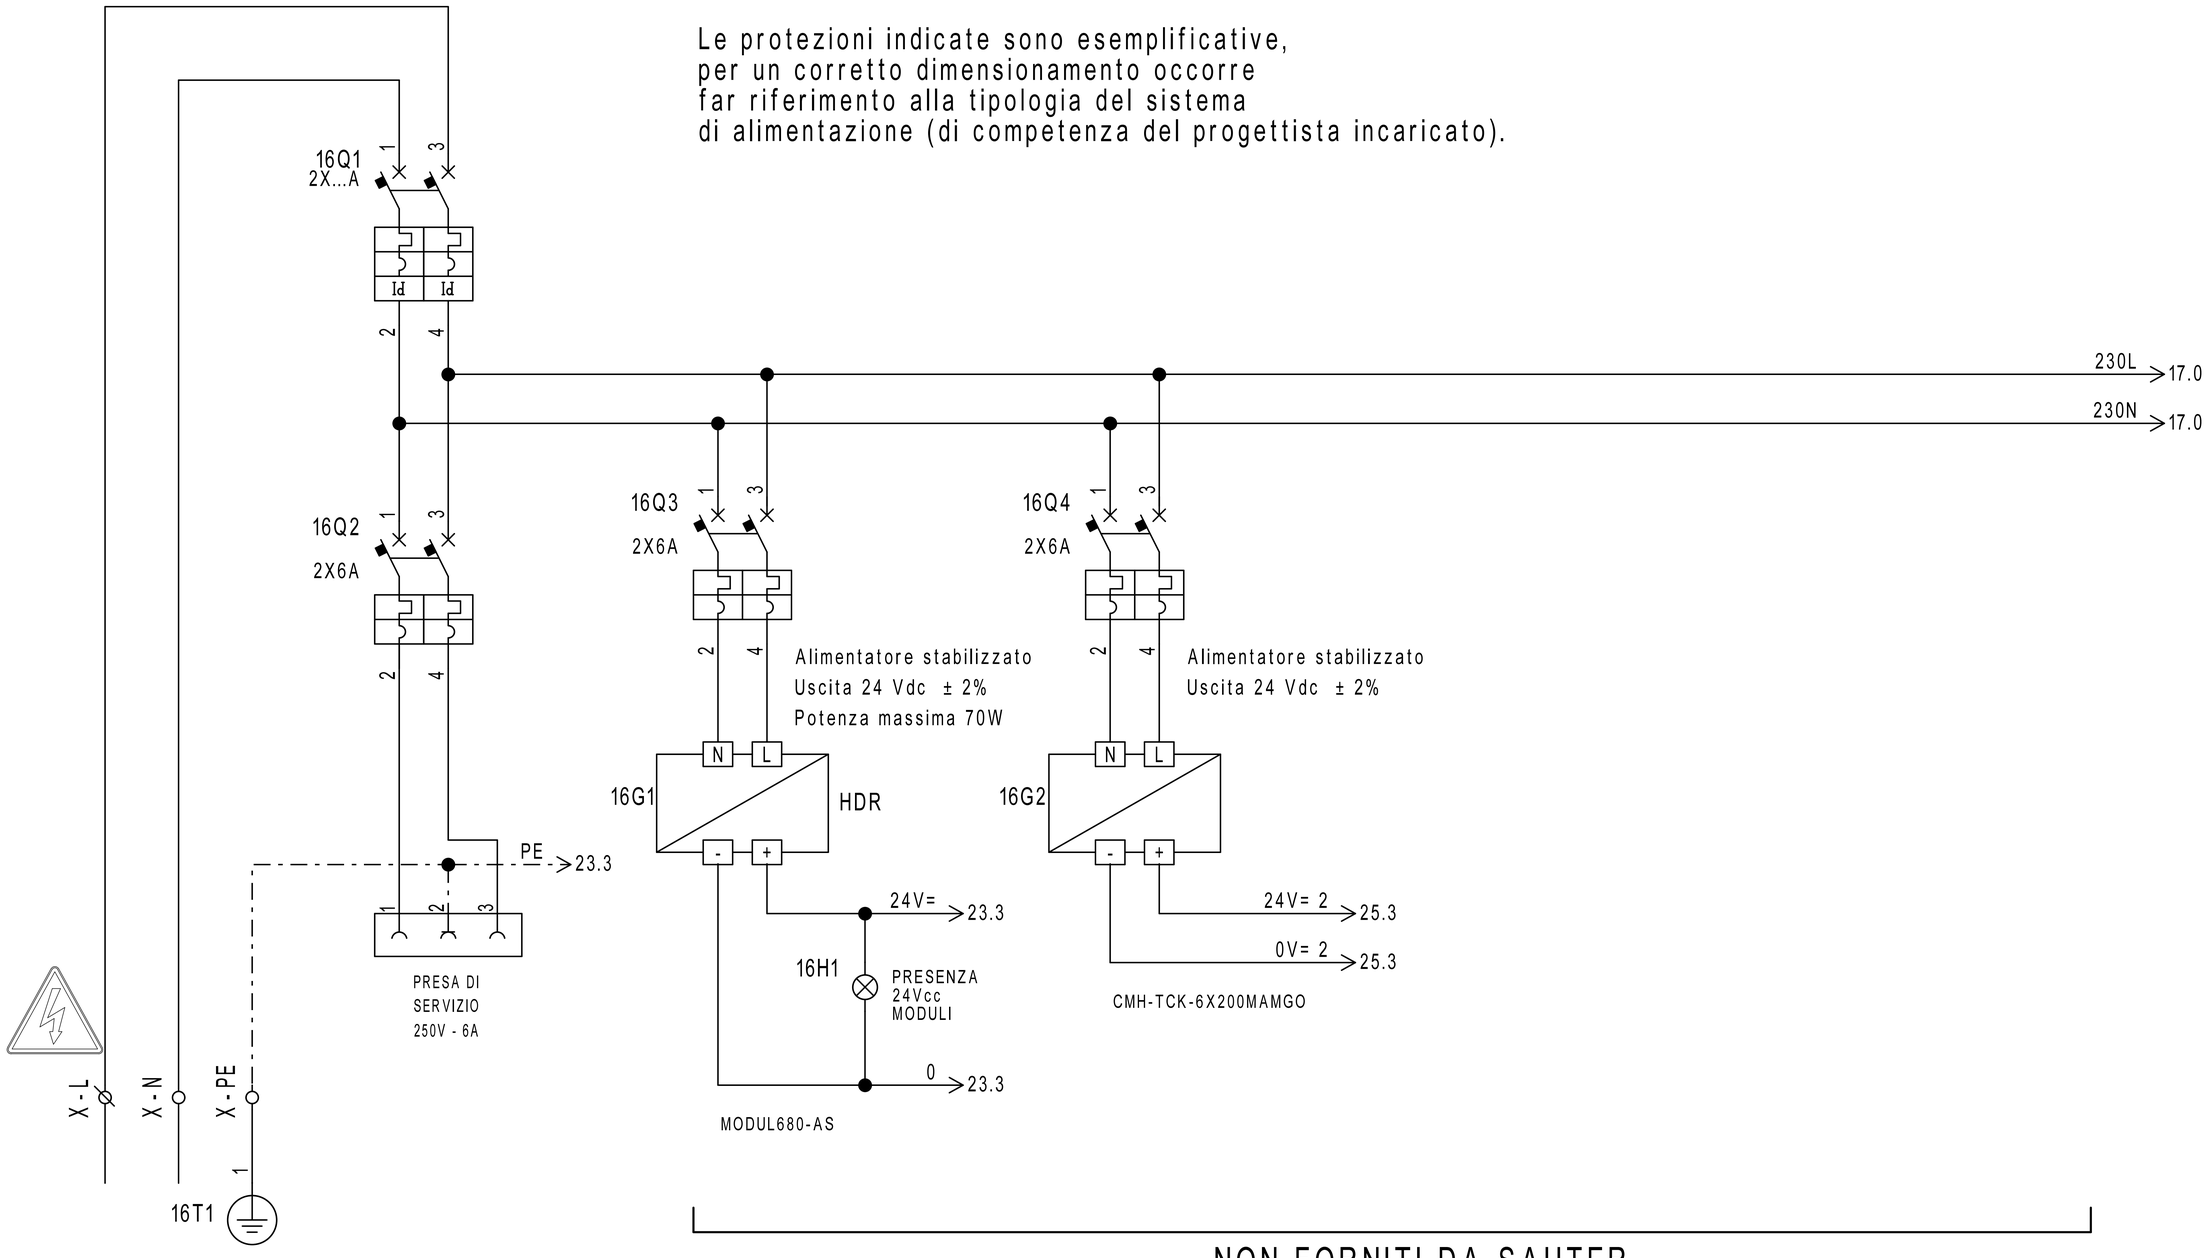

NON FORNITI DA SAUTER

REVISIONE	MODIFICA				
DATA	FIRMA	SAUTER Per un ambiente sostenibile.	SAUTER ITALIA S.p.A. via dei Lavoratori, 131 20092 Cinisello Balsamo (MI) Tel. 02280481 Fax 0228048280	PROGETTO: 34-004801_CTPF081 COMMESSA: CITTA' METROPOLITANA - ITG BRUNELLESCHI CLIENTE: Engie S.p.A. TITOLO: ALIMENTAZIONE DIS.: CB DATA: 15/09/2020	FOGLIO 16 DI 30 15 ◁ ▷ 17

Le protezioni indicate sono esemplificative,
per un corretto dimensionamento occorre
far riferimento alla tipologia del sistema
di alimentazione (di competenza del progettista incaricato).

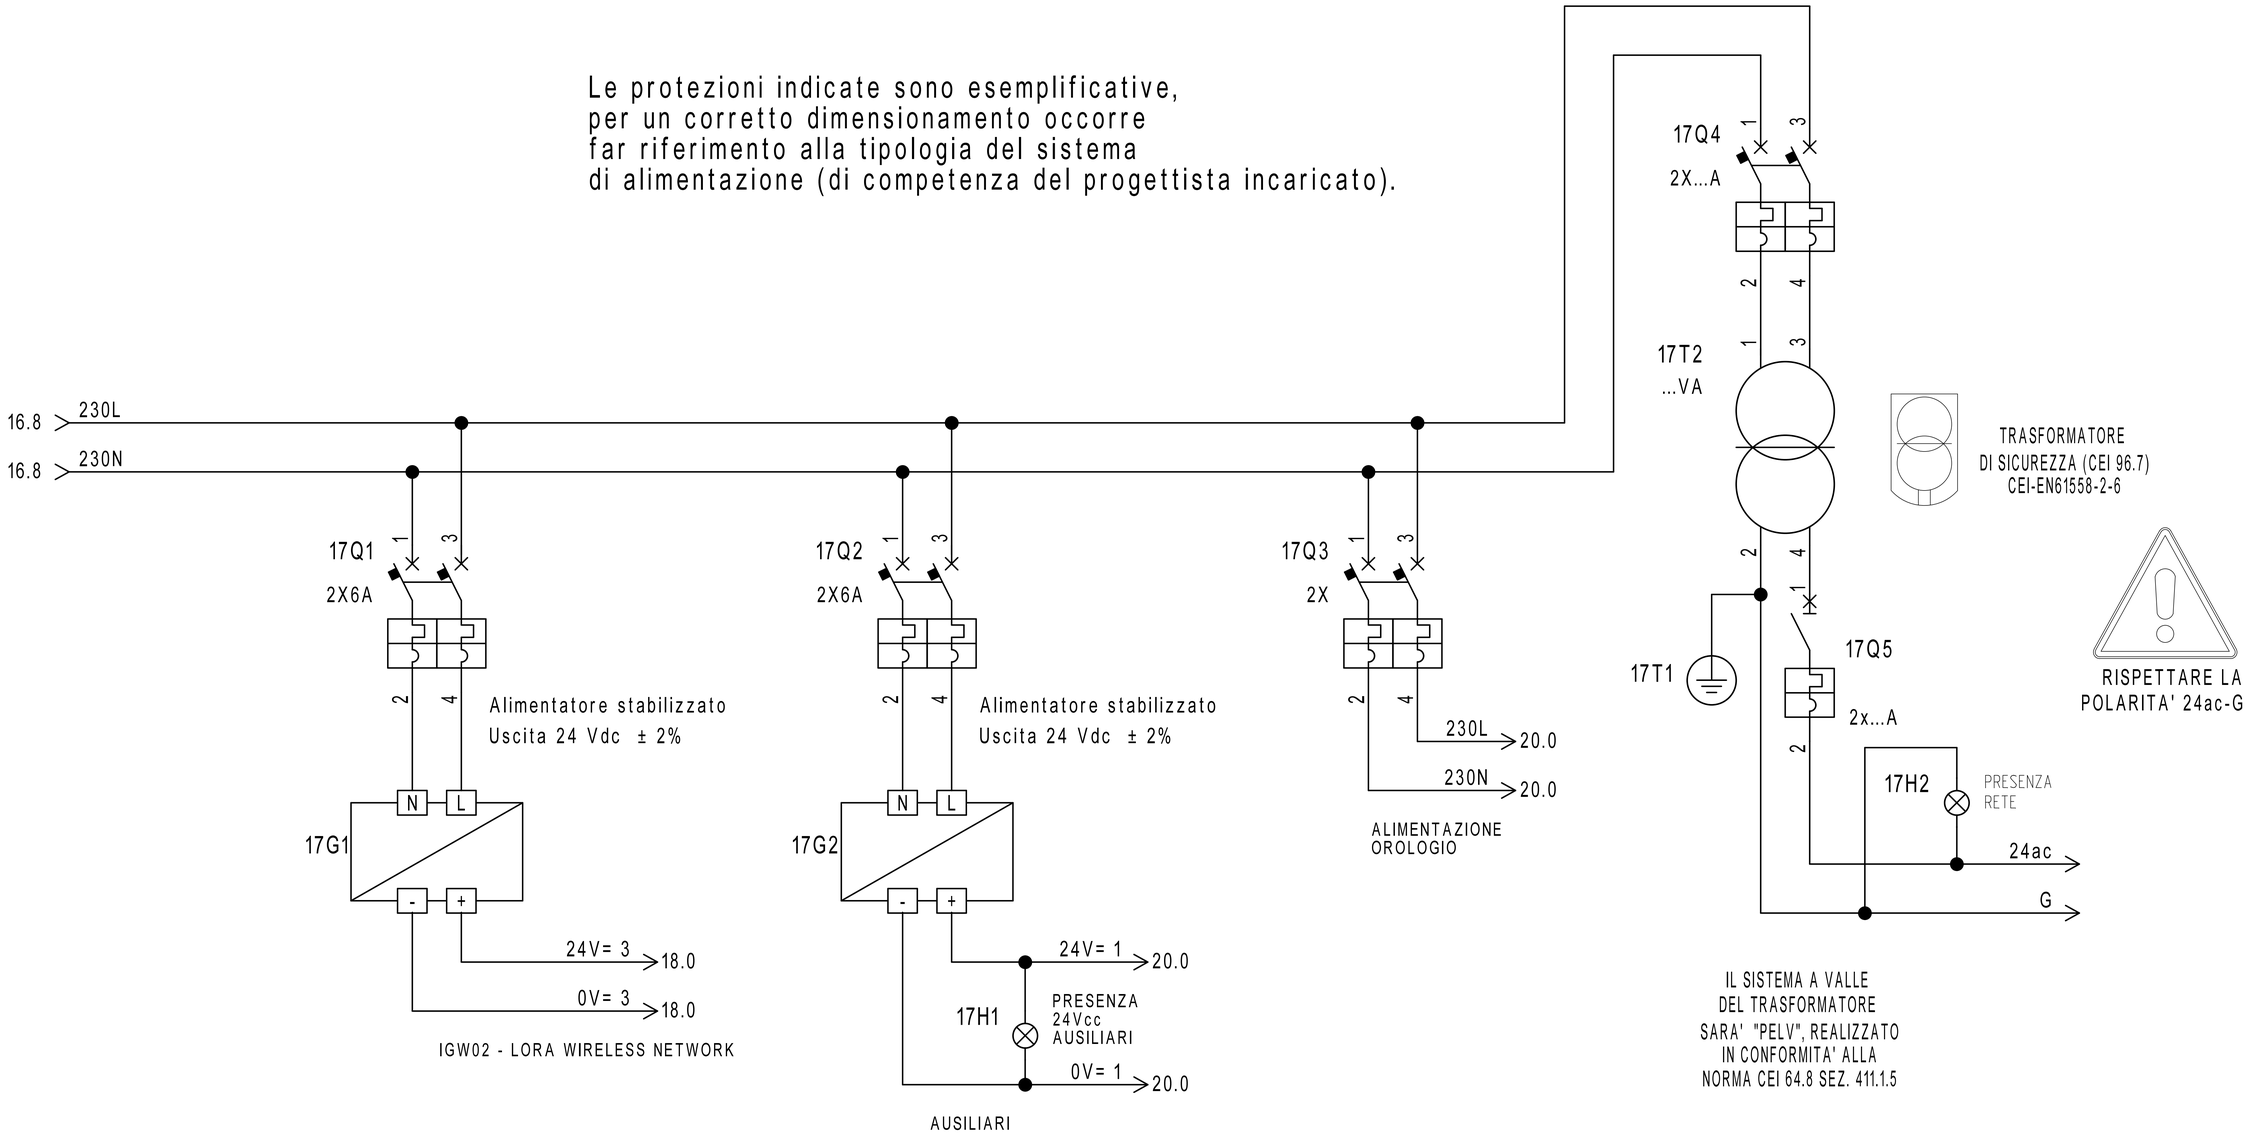

NON FORNITI DA SAUTER

REVISIONE	MODIFICA	SAUTER ITALIA S.p.A.	PROGETTO:	34-004801_CTPF081	FOGLIO 17
DATA	FIRMA	via dei Lavoratori, 131 20092 Cinisello Balsamo (MI) Tel. 02280481 Fax 0228048280	COMMESSA:	CITTA' METROPOLITANA - ITG BRUNELLESCHI	DI 30
			CLIENTE:	Engie S.p.A.	
			TITOLO:	ALIMENTAZIONE	16 ◁ ▷ 18
			DIS.: CB	DATA: 15/09/2020	


SAUTER
Per un ambiente sostenibile.

0	1	2	3	4	5	6	7	8	9

Gateway per sonde wireless

17.3 24V= 3 → 24V= 3 19.0

17.3 0V= 3 → 0V= 3 19.0

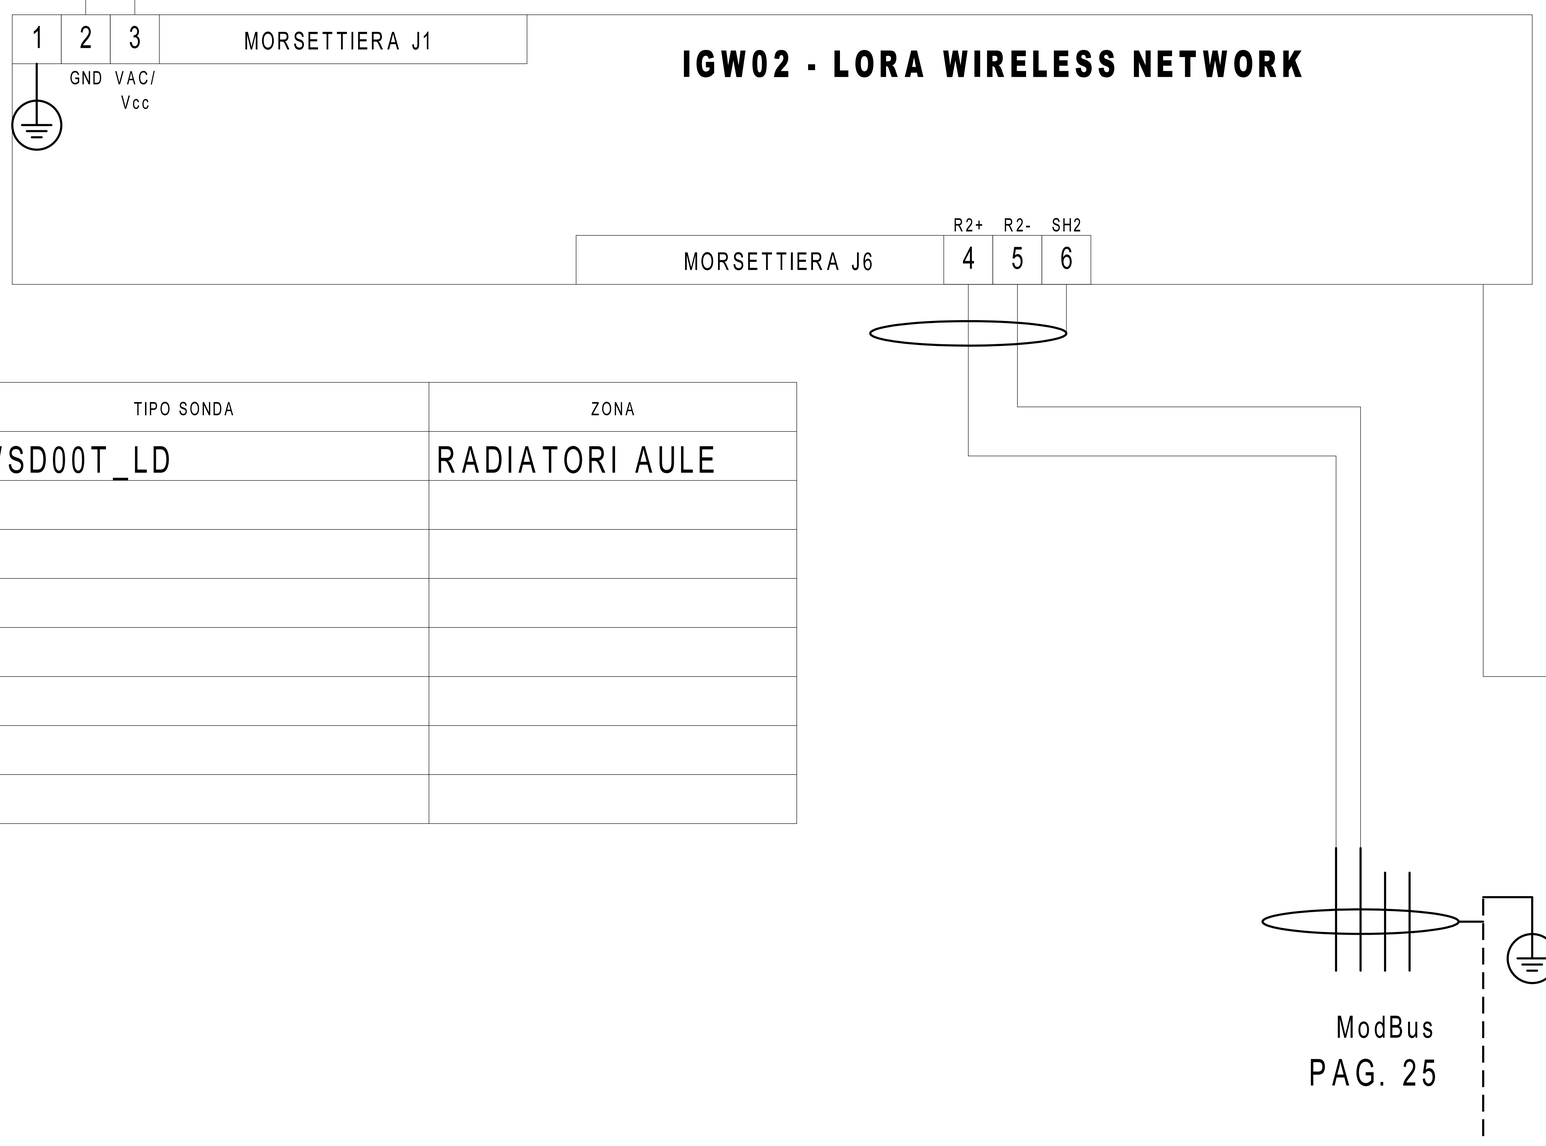


N° SONDE	TIPO SONDA	ZONA
2	WSD00T_LD	RADIATORI AULE


REVISIONE	MODIFICA	SAUTER Per un ambiente sostenibile.	SAUTER ITALIA S.p.A. via dei Lavoratori, 131 20092 Cinisello Balsamo (MI) Tel. 02280481 Fax 0228048280	PROGETTO: 34-004801_CTPF081 COMMESSA: CITTA' METROPOLITANA - ITG BRUNELLESCHI CLIENTE: Engie S.p.A. TITOLO: Gateway per sonde wireless DIS.: CB DATA: 15/09/2020	FOGLIO 18 DI 30 17 ◁ ▷ 19
DATA	FIRMA				

18.9 24V= 3 — 24V= 3

18.9 0V= 3 — 0V= 3

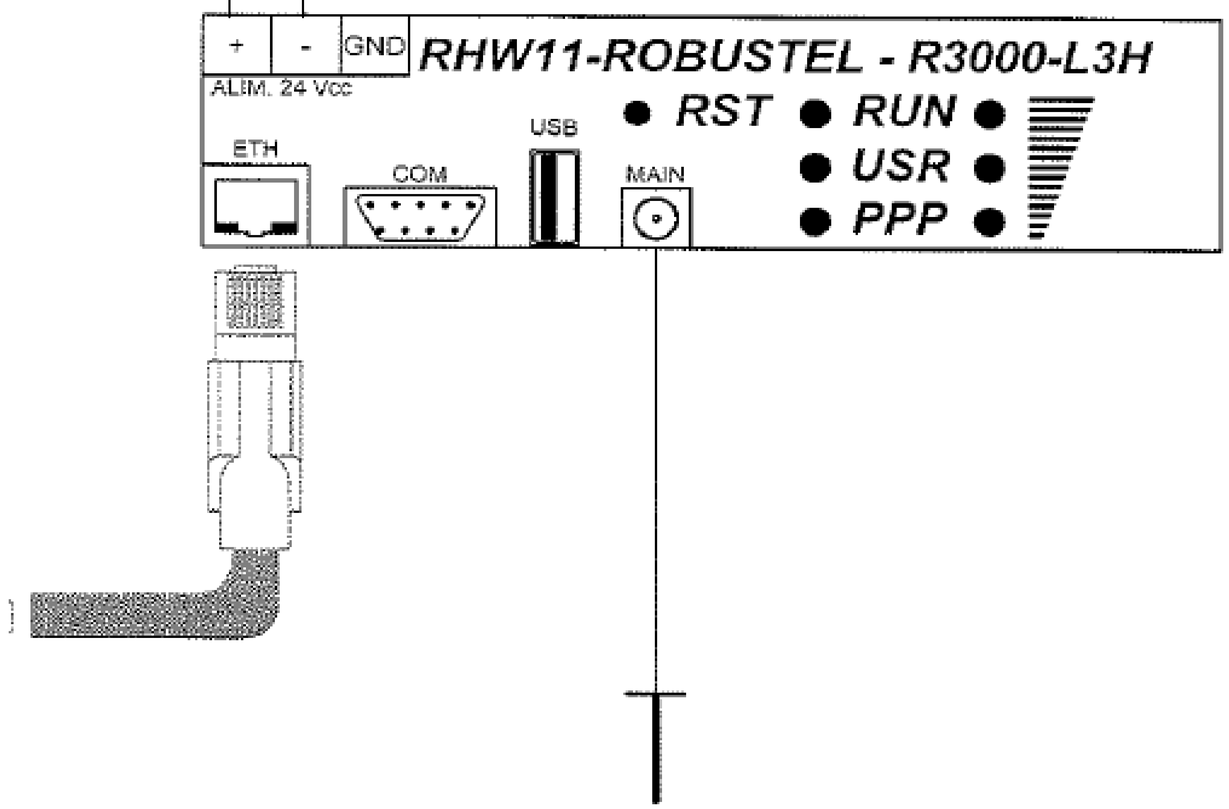

REVISIONE	MODIFICA	SAUTER Per un ambiente sostenibile.	SAUTER ITALIA S.p.A. via dei Lavoratori, 131 20092 Cinisello Balsamo (MI) Tel. 02280481 Fax 0228048280	PROGETTO: 34-004801_CTPF081 COMMESSA: CITTA' METROPOLITANA - ITG BRUNELLESCHI CLIENTE: Engie S.p.A. TITOLO: RHW11-ROBUSTEL-R3000-L3H DIS.: CB DATA: 15/09/2020	FOGLIO 19 DI 30 18 ◁ ▷ 20
DATA	FIRMA				

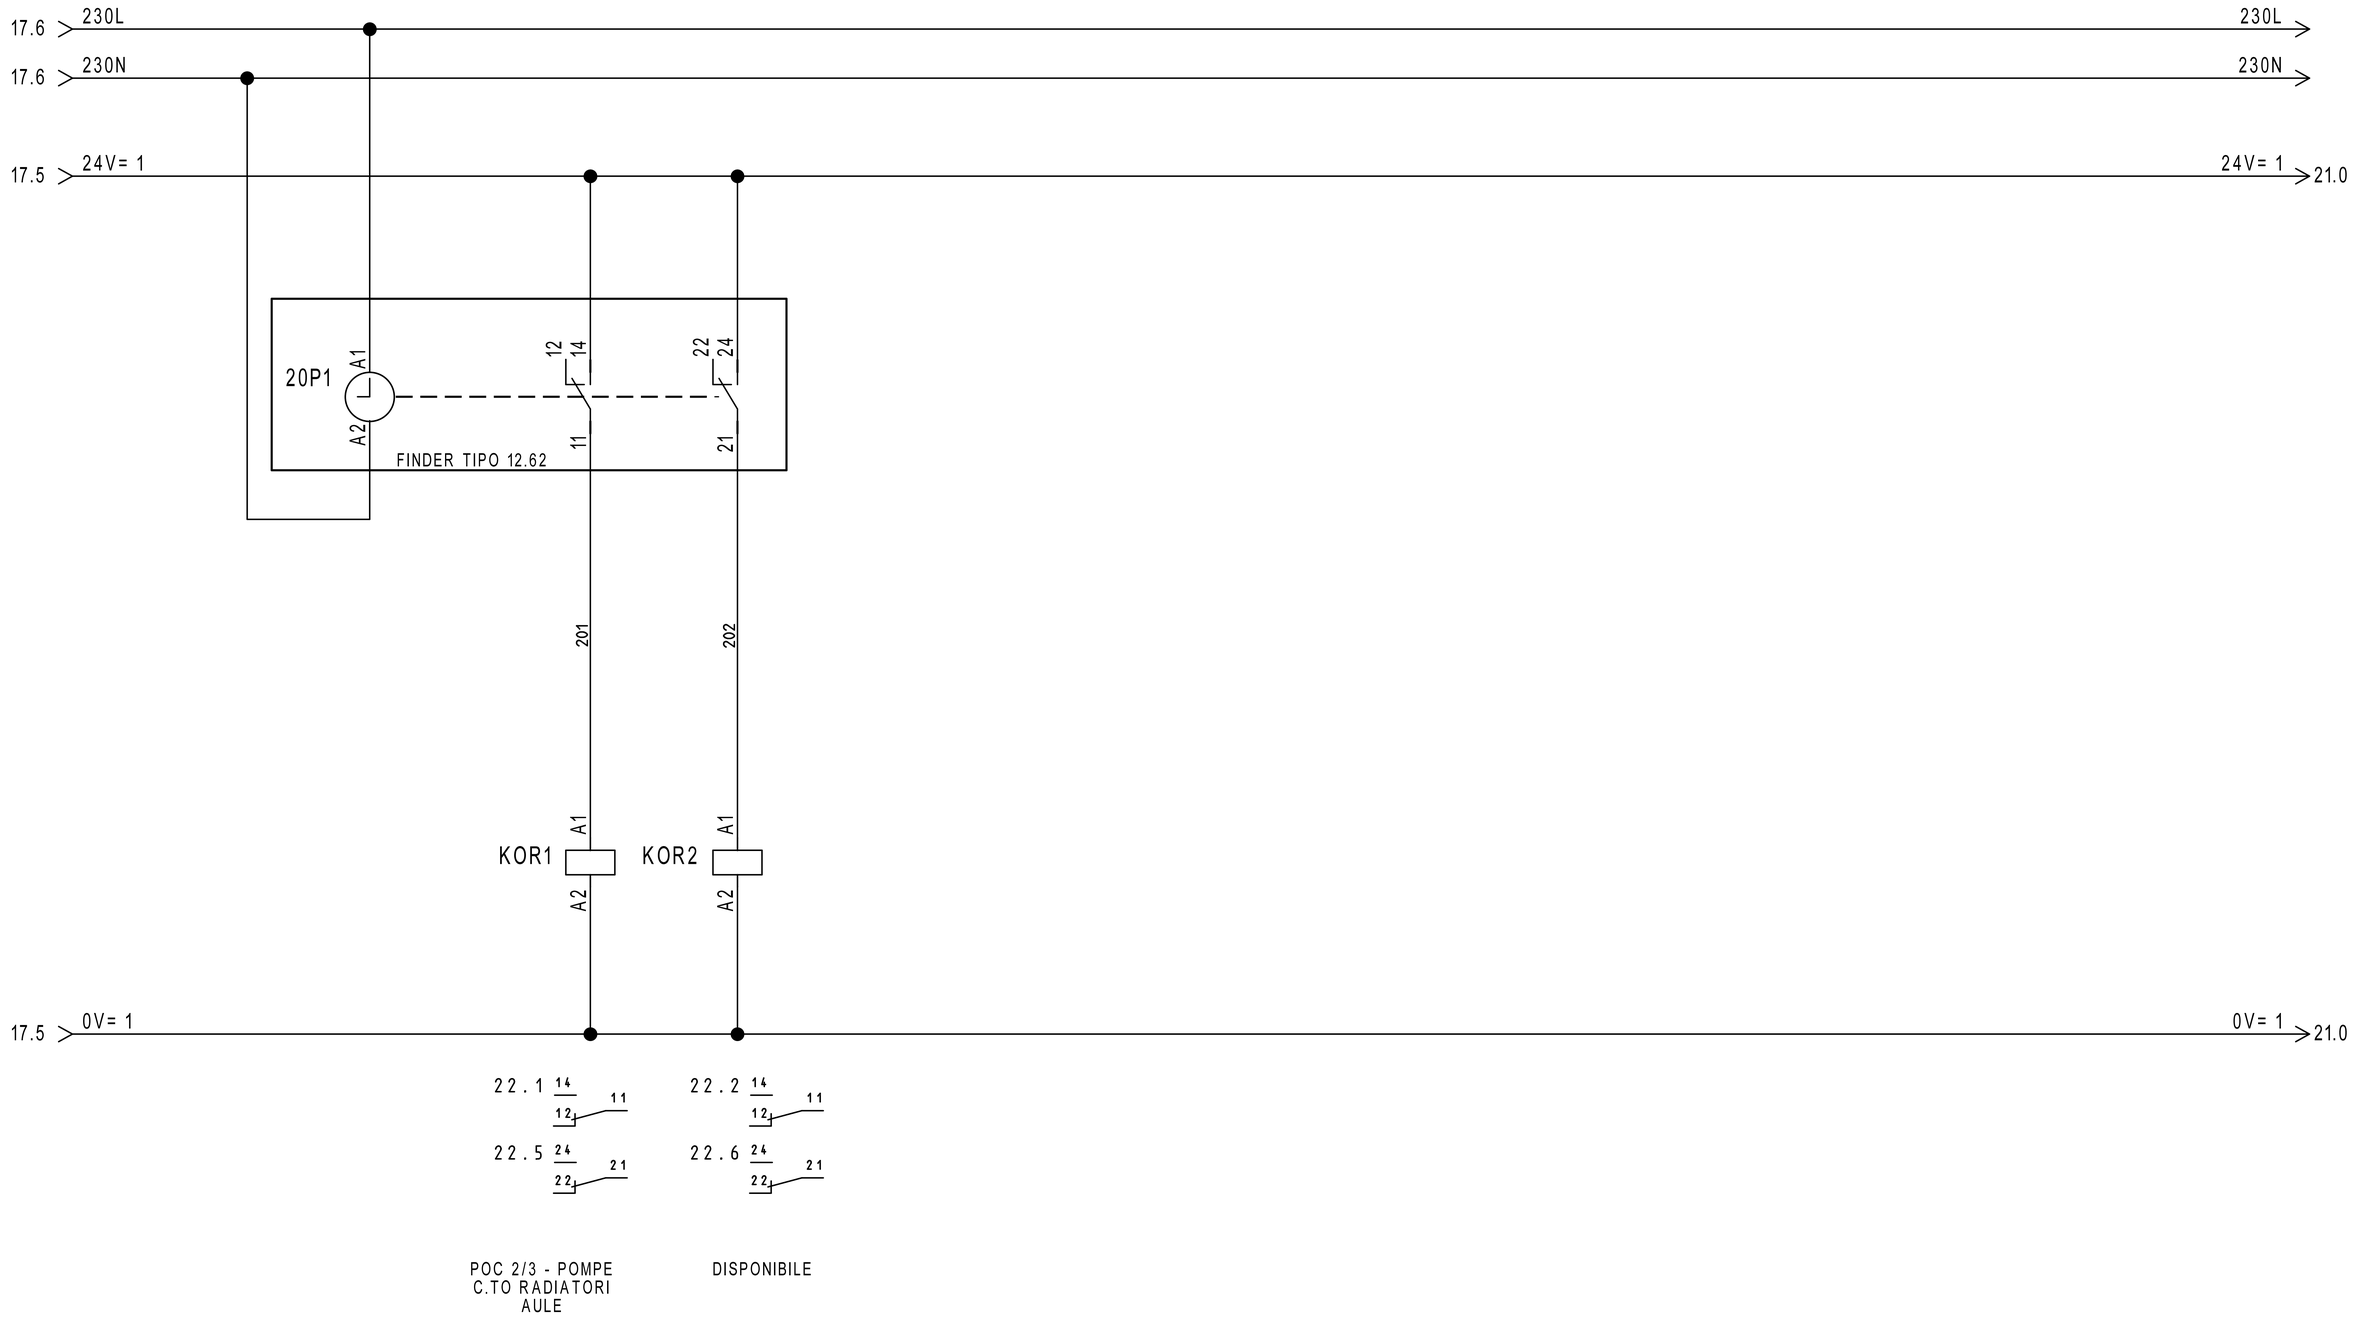

REVISIONE	MODIFICA				
DATA	FIRMA	SAUTER Per un ambiente sostenibile.	SAUTER ITALIA S.p.A. via dei Lavoratori, 131 20092 Cinisello Balsamo (MI) Tel. 02280481 Fax 0228048280	PROGETTO: 34-004801_CTPF081 COMMESSA: CITTA' METROPOLITANA - ITG BRUNELLESCHI CLIENTE: Engie S.p.A. TITOLO: COMANDO ORARIO DIS.: CB DATA: 15/09/2020	FOGLIO 20 DI 30 19 ◁ ▷ 21

20.9 24V= 1

24V= 1 22.0

AUTO

AUTO

0 1

0=AUTOMATICO
I=MANUALE

MAN

MAN

SELETTORE
MANUALE/AUTOMATICO

F2 22.0

A2 A2 A2

RMSAM1 RMSAM2 RMSAM3

A1 A1 A1

21H1 IMPIANTO IN MANUALE

20.9 0V= 1

0V= 1 22.0

27.1 14 11 12

27.2 24 21 22

27.3 34 31 32

27.4 44 41 42

27.5 14 11 12


27.6 24 21 22

27.7 34 31 32


27.9 44 41 42

26.5 14 11 12

REVISIONE	MODIFICA	SAUTER Per un ambiente sostenibile.	SAUTER ITALIA S.p.A. via dei Lavoratori, 131 20092 Cinisello Balsamo (MI) Tel. 02280481 Fax 0228048280	PROGETTO: 34-004801_CTPF081	FOGLIO 21
DATA	FIRMA			COMMESSA: CITTA' METROPOLITANA - ITG BRUNELLESCHI	DI 30
				CLIENTE: Engie S.p.A.	
				TITOLO: COMANDO AUTOMATICO/MANUALE	20 ◁ ▷ 22
				DIS.: CB DATA: 15/09/2020	

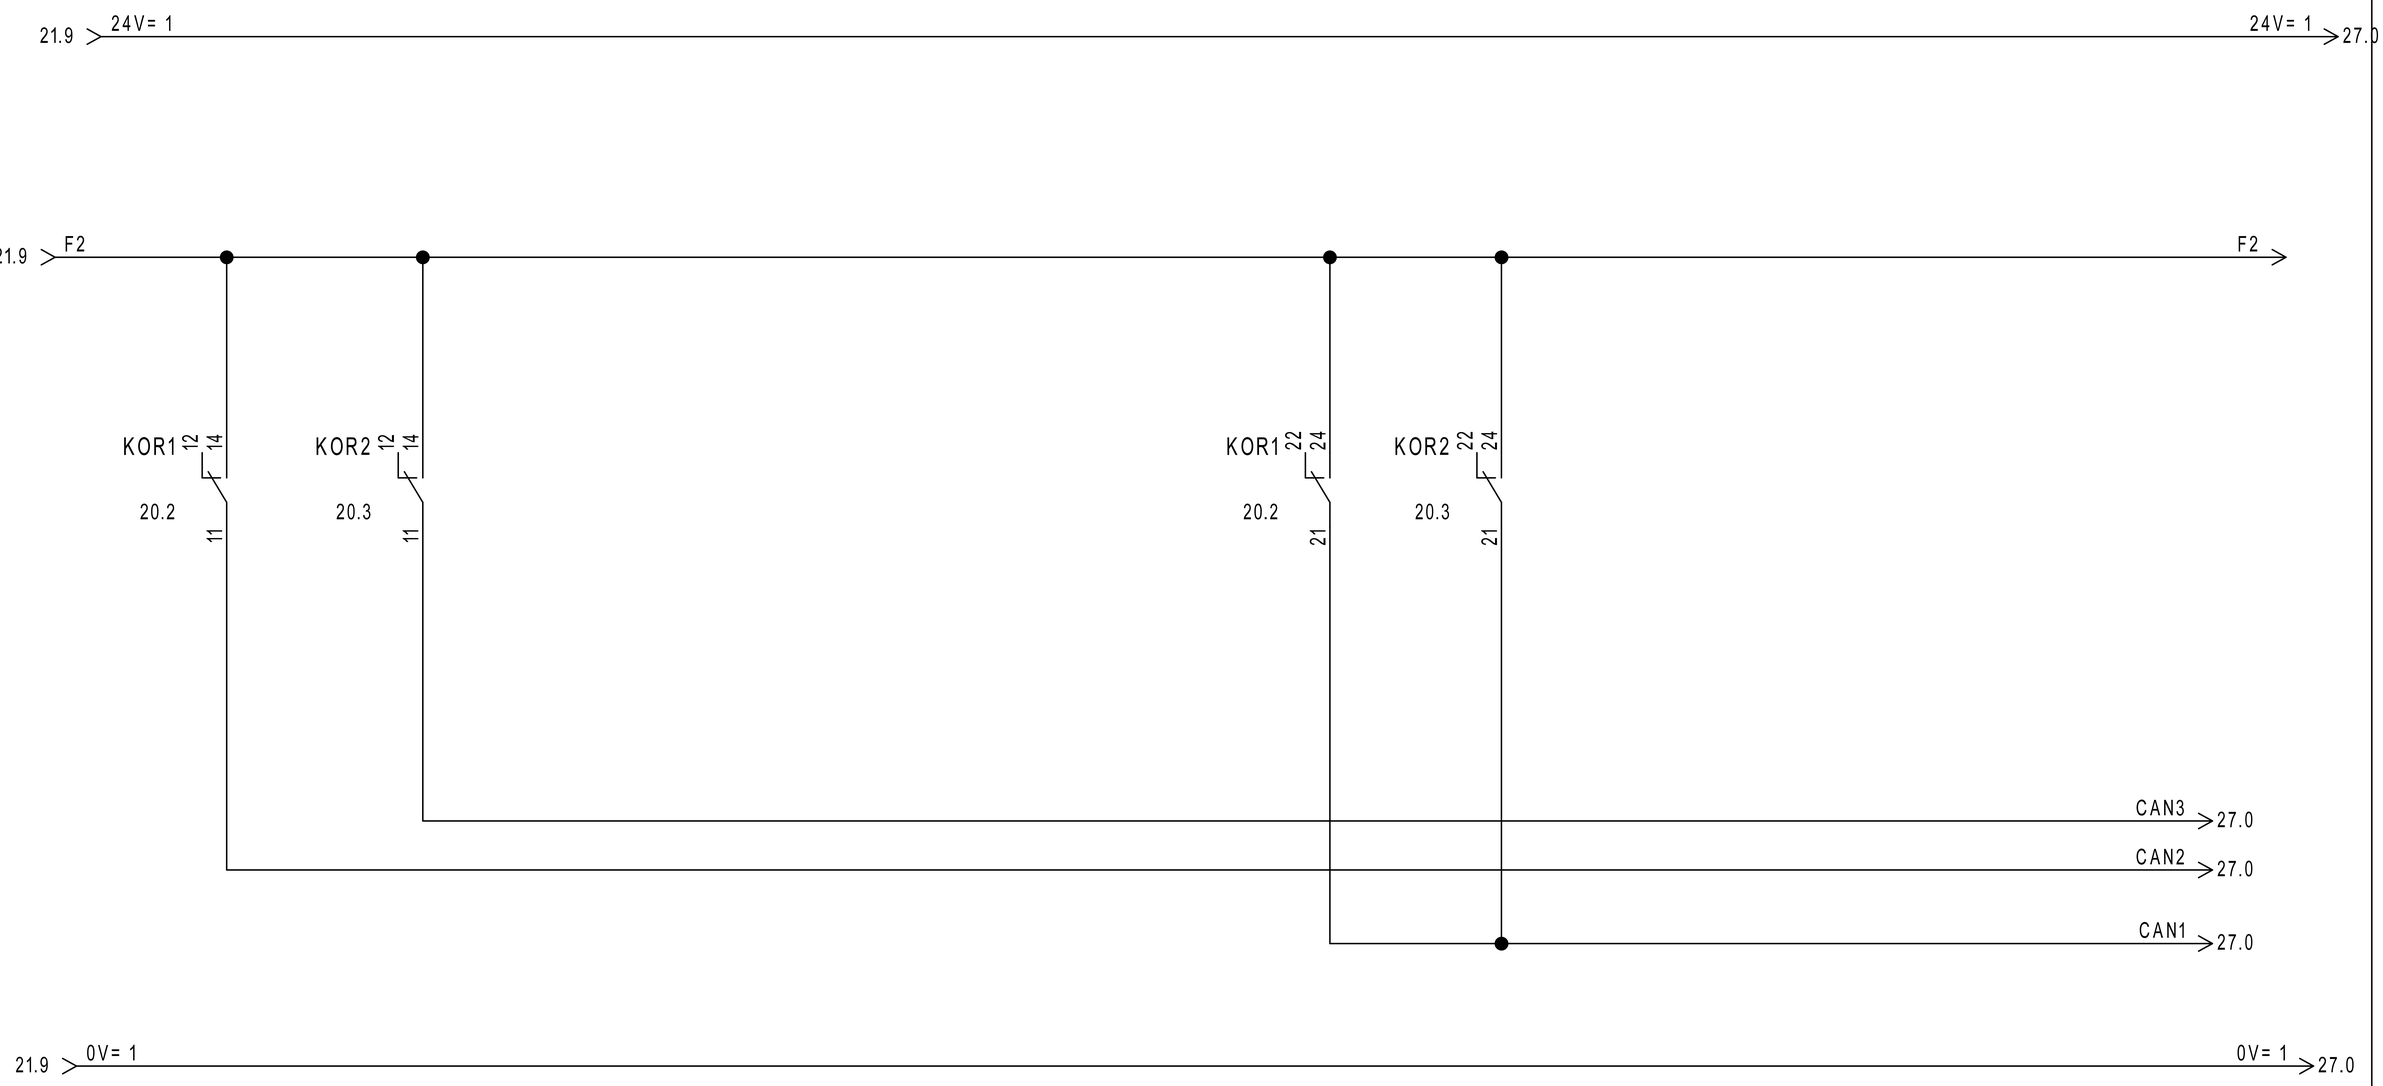

REVISIONE	MODIFICA	SAUTER Per un ambiente sostenibile.	SAUTER ITALIA S.p.A. via dei Lavoratori, 131 20092 Cinisello Balsamo (MI) Tel. 02280481 Fax 0228048280	PROGETTO: 34-004801_CTPF081 COMMESSA: CITTA' METROPOLITANA - ITG BRUNELLESCHI CLIENTE: Engie S.p.A. TITOLO: COMANDO AUTOMATICO/MANUALE DIS.: CB DATA: 15/09/2020	FOGLIO 22 DI 30 21 ◁ ▷ 23
DATA	FIRMA				

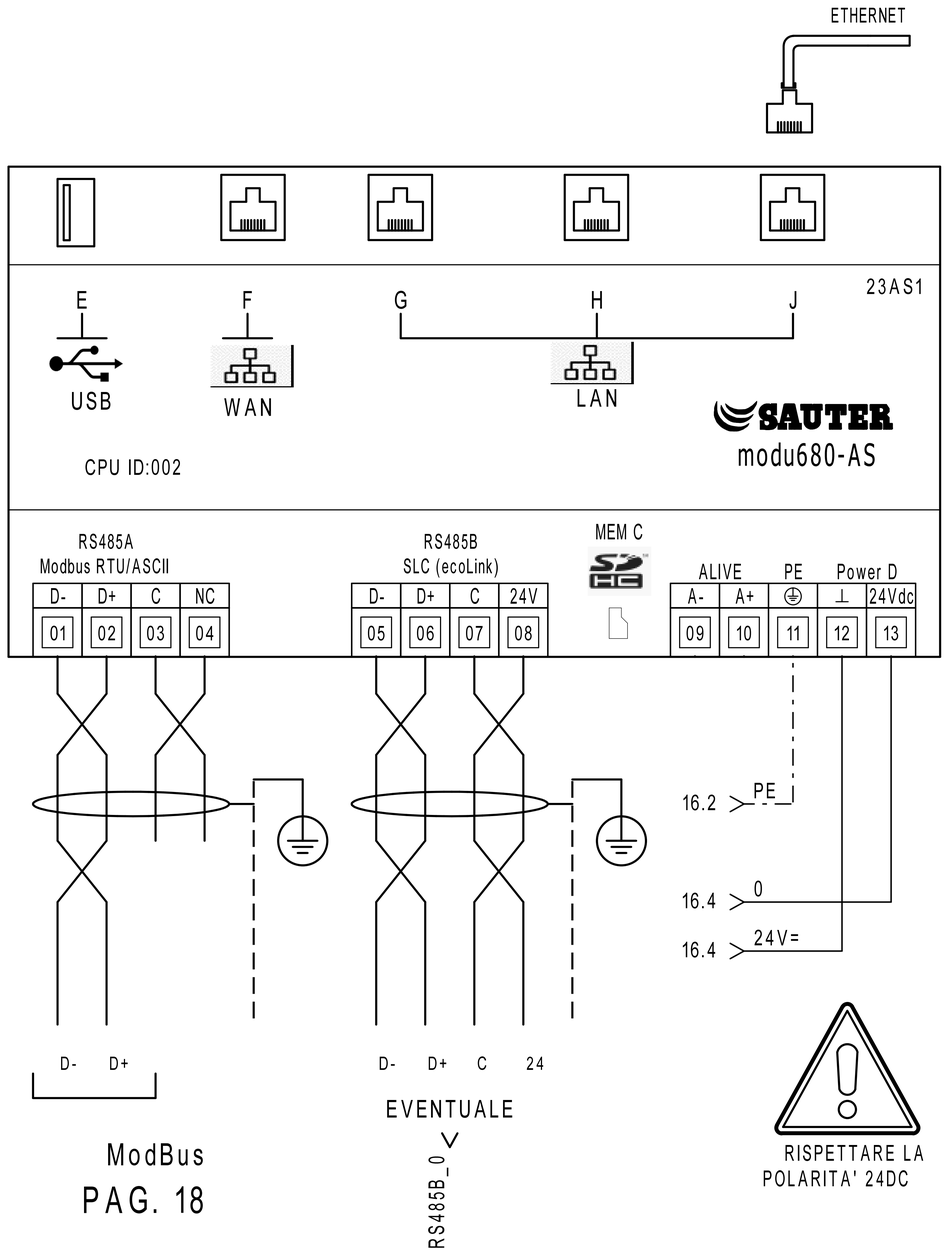


PAG. 18

MEMBER OF ASHRAE BACnet INTEREST GROUP EUROPE

	PARAMETRI RETE				
	Indirizzo IP	Subnet Mask	Gateway	DNS Primario	DNS Secondario
LAN/OT					
WAN/IT					

MEC C		Alloggio per microSD card PER LA MEMORIZZAZIONE DEI DATI STORICI
E		Interfaccia dispositivi USB (per sviluppi futuri). 2.0, type A, max 500 mA
F		Connettore RJ45 per il collegamento alla rete IT/WAN
G,H,J		Connettore RJ45 per il collegamento alla rete tecnologica (OT) dell'edificio

RS485B			
Modulo	Indirizzo		LOCALE
	01		----
	02		----
	03		----
	04		----
	05		----
	06		----
	07		----
	08		----
	09		----
	10		----
	11		----
	12		----

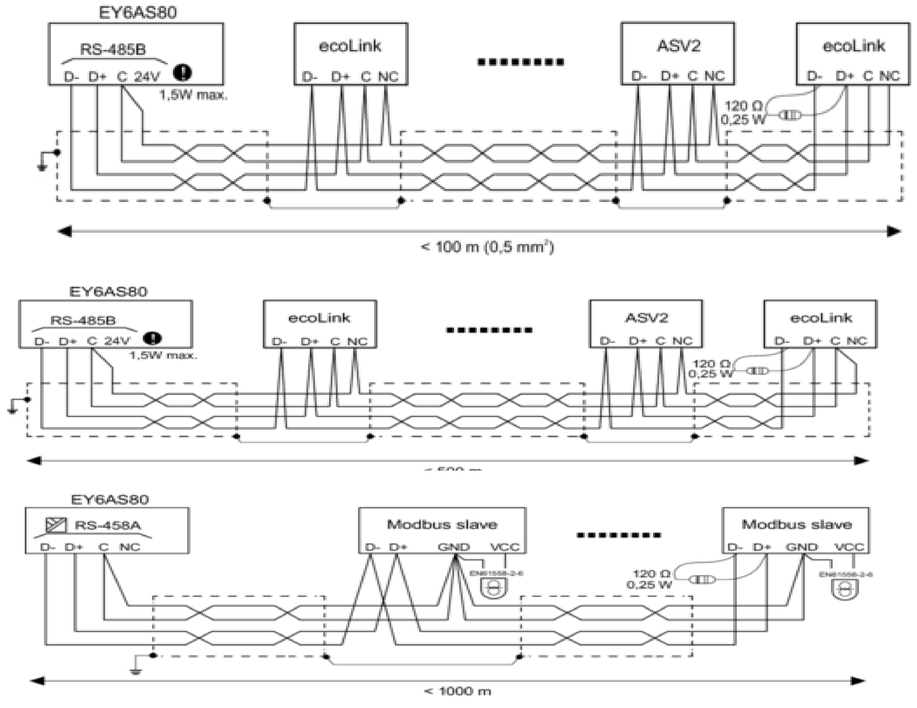

REVISIONE	MODIFICA
DATA	FIRMA

SAUTER
Per un ambiente sostenibile.

SAUTER ITALIA S.p.A.
via dei Lavoratori, 131
20092 Cinisello Balsamo (MI)
Tel. 02280481 Fax 0228048280

PROGETTO:	34-004801_CTPF081		FOGLIO 23
COMMESSA:	CITTA' METROPOLITANA - ITG BRUNELLESCHI		DI 30
CLIENTE:	Engie S.p.A.		
TITOLO:	MODUL680-AS		22 ◁ ▷ 24
DIS.:	CB	DATA: 15/09/2020	


24IO1

EY6IO31F001
Parte 1 di 2


Posizione: 1

SAUTER
modu631-IO

Ingressi Digitali

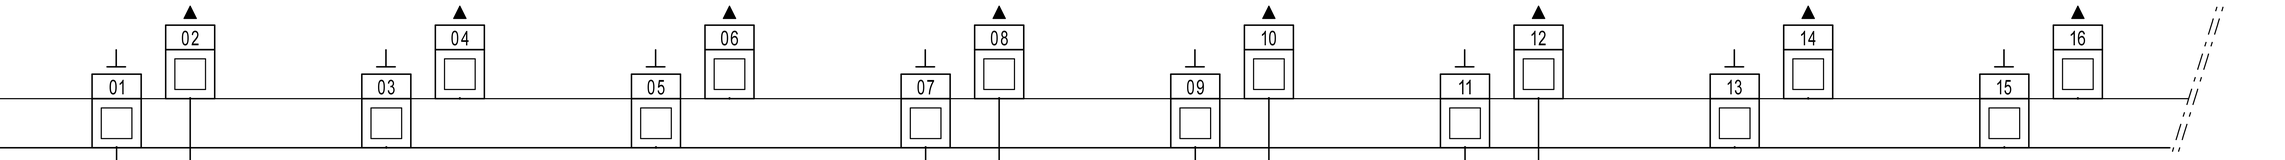

15.1
25.1

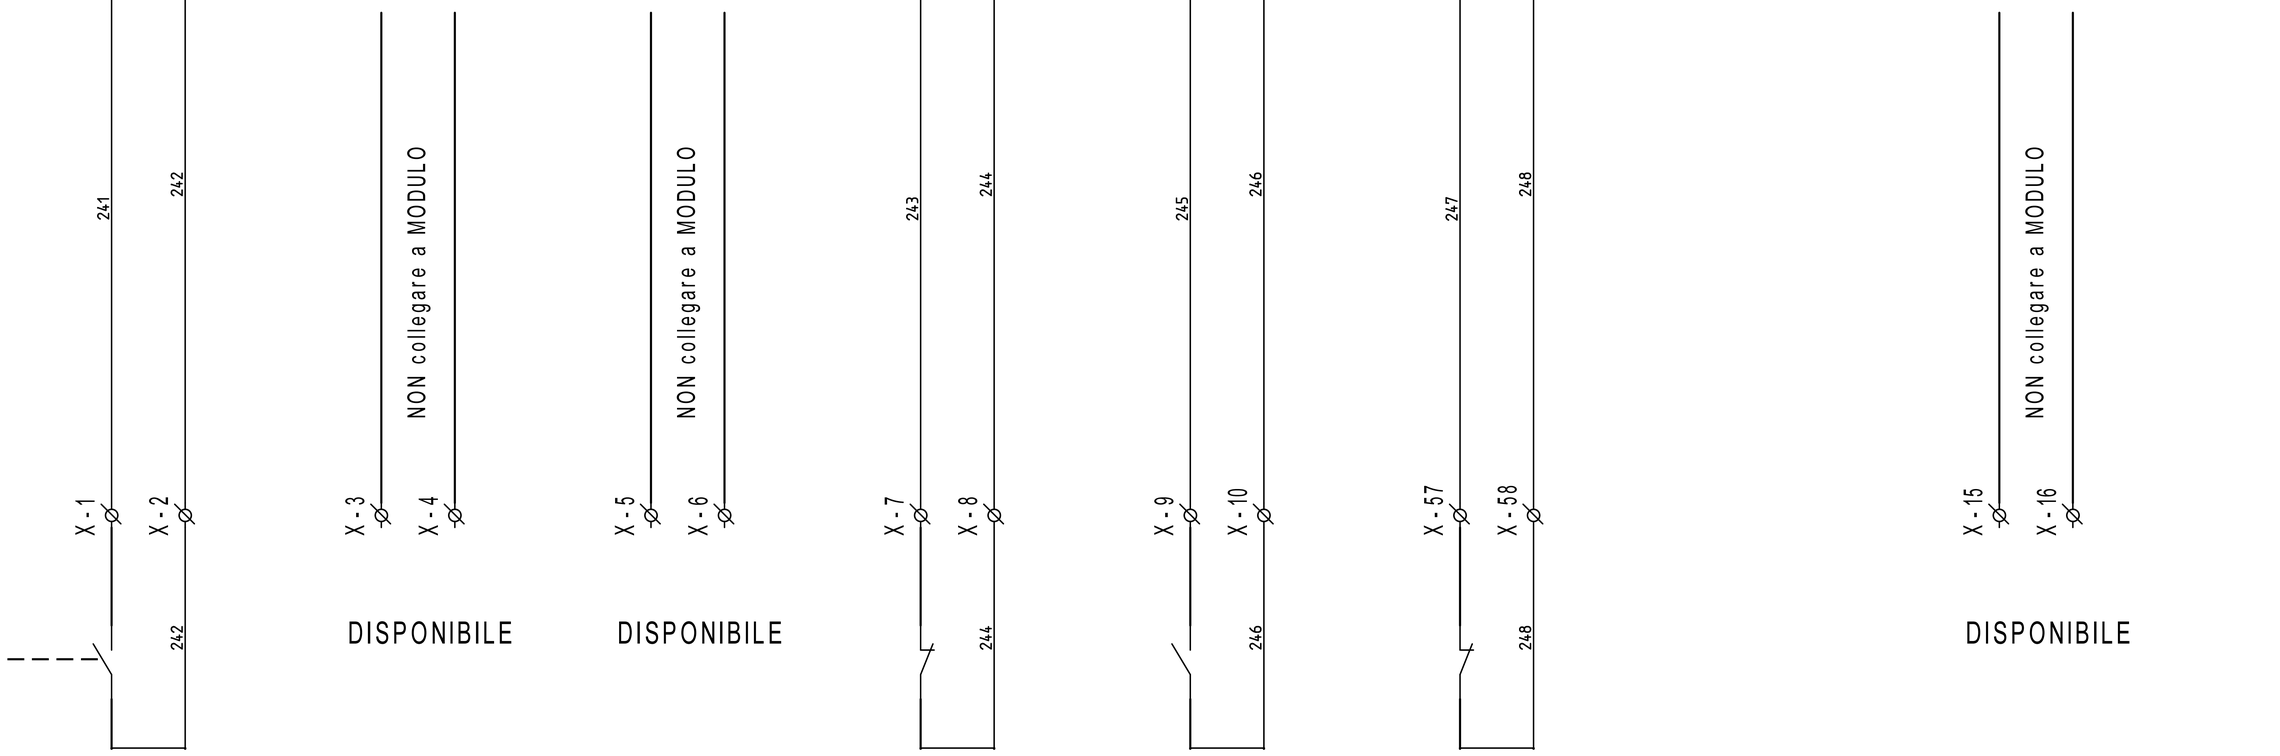

24H1

ALLARME
SICUREZZE
CALDAIA GEC1

24H3

ALLARME
BRUCIATORE
GEC1

24H4

STATO
BRUCIATORE
GEC1

24H5

ALLARME
POC1 - POMPA
ANTICONDENSA
GEC1

REVISIONE	MODIFICA
DATA	FIRMA

SAUTER
Per un ambiente sostenibile.

SAUTER ITALIA S.p.A.
via dei Lavoratori, 131
20092 Cinisello Balsamo (MI)
Tel. 02280481 Fax 0228048280

PROGETTO:	34-004801_CTPF081		
COMMESSA:	CITTA' METROPOLITANA - ITG BRUNELLESCHI		
CLIENTE:	Engie S.p.A.		
TITOLO:	EY6IO31F001_PARTE 1_POS.1_C.LE TERMICA		
DIS.:	CB	DATA:	15/09/2020


24IO1

EY6IO31F001 — Posizione: 1

Parte 2 di 2

SAUTER modu631-IO

Ingressi Universali

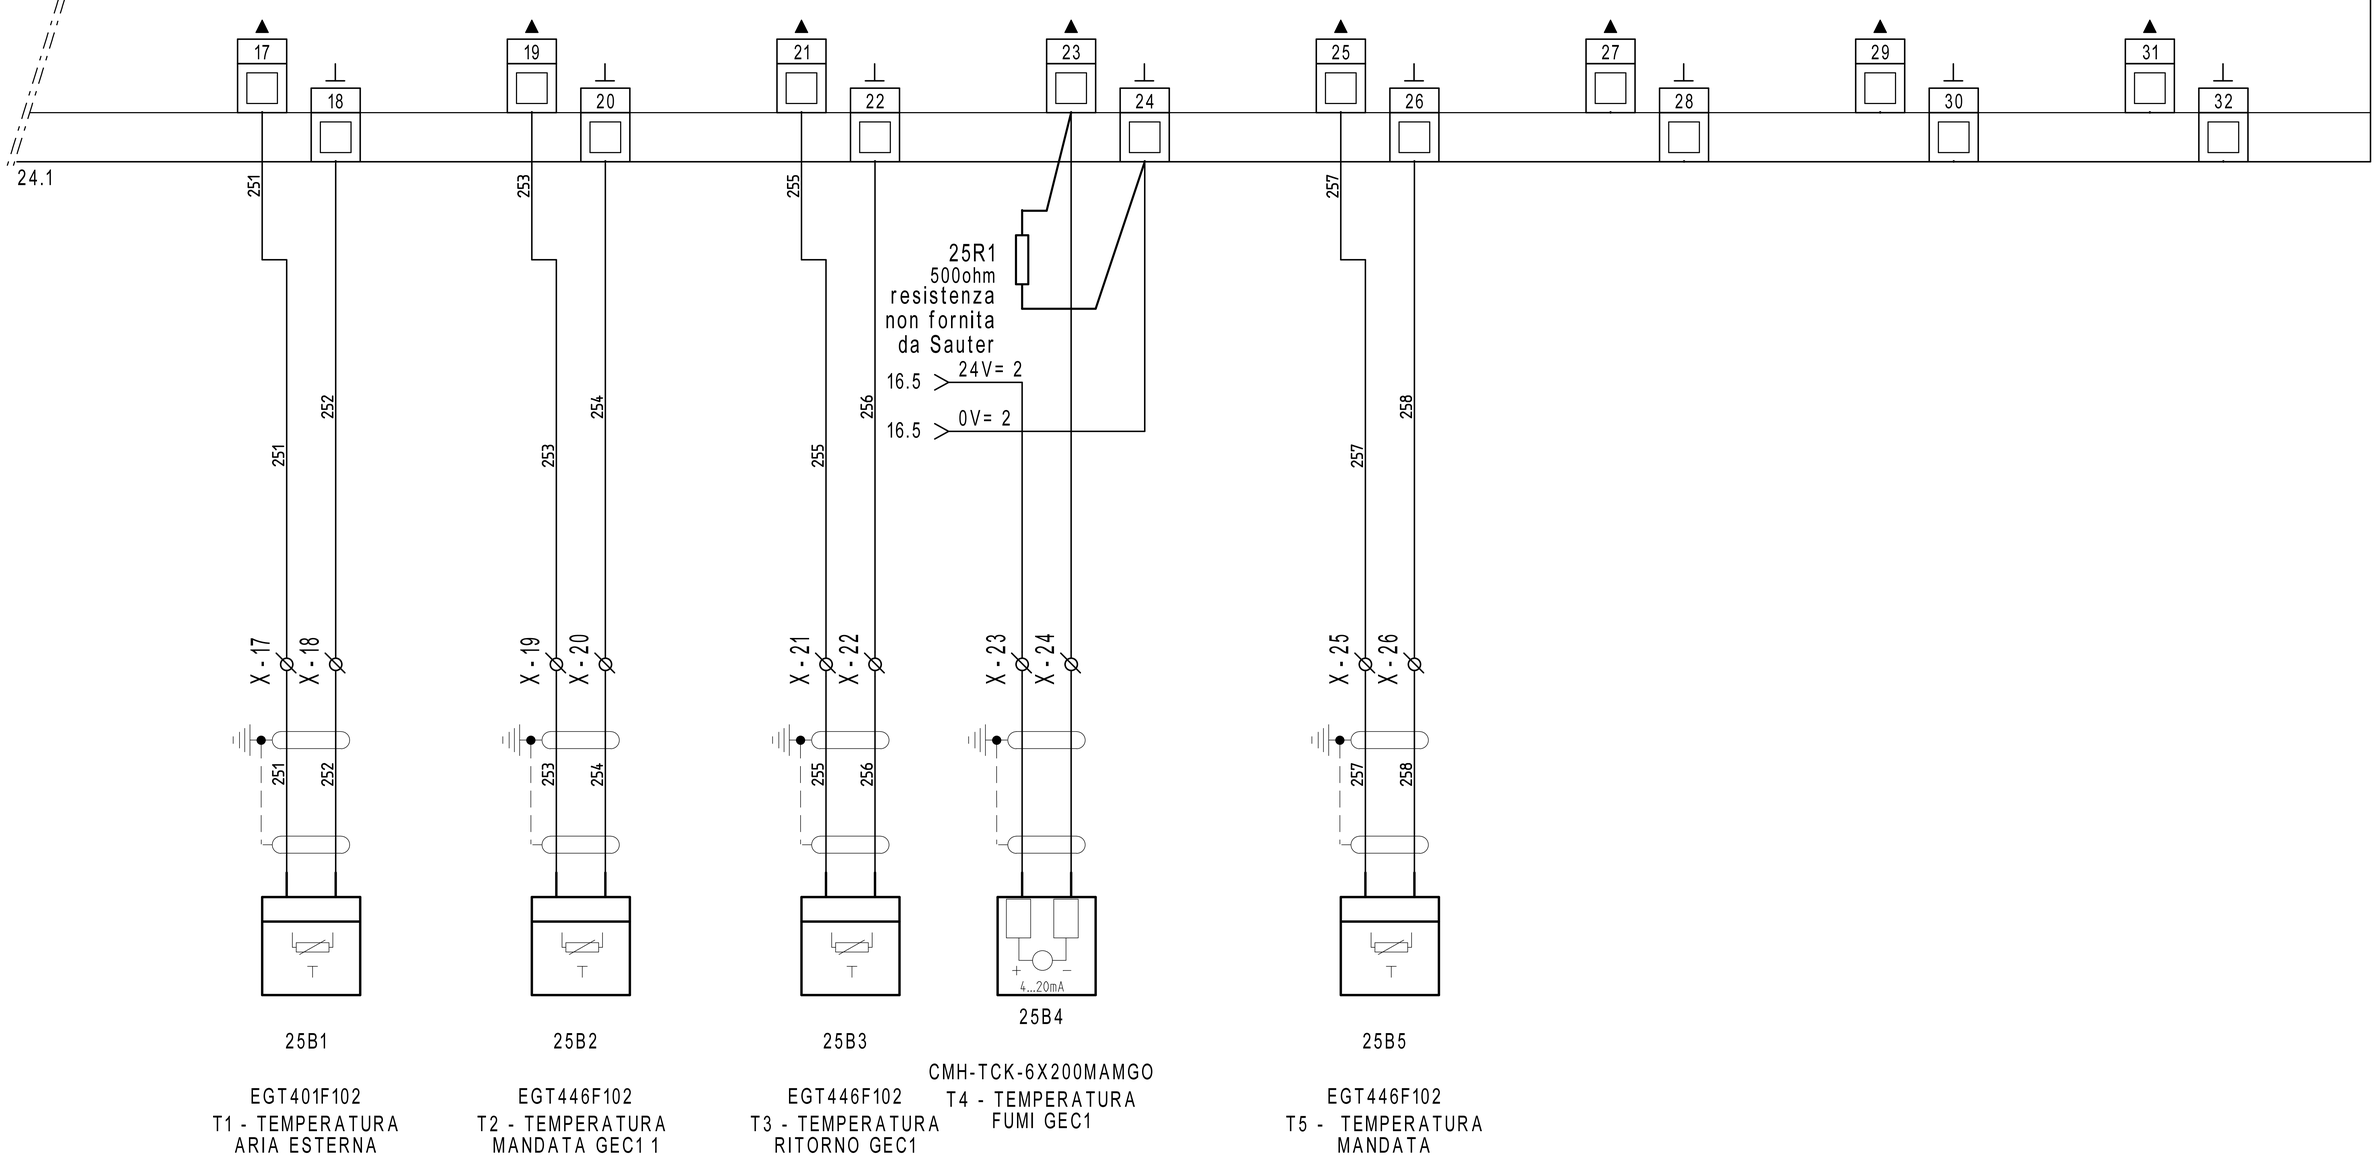

25B1

EGT401F102
T1 - TEMPERATURA ARIA ESTERNA

25B2

EGT446F102
T2 - TEMPERATURA MANDATA GEC1 1

25B3

EGT446F102
T3 - TEMPERATURA RITORNO GEC1

25B4

CMH-TCK-6X200MAMGO
T4 - TEMPERATURA FUMI GEC1

25B5

EGT446F102
T5 - TEMPERATURA MANDATA

REVISIONE	MODIFICA				
DATA	FIRMA				

SAUTER
Per un ambiente sostenibile.

SAUTER ITALIA S.p.A.
via dei Lavoratori, 131
20092 Cinisello Balsamo (MI)
Tel. 02280481 Fax 0228048280

PROGETTO:	34-004801_CTPF081		
COMMESSA:	CITTA' METROPOLITANA - ITG BRUNELLESCHI		
CLIENTE:	Engie S.p.A.		
TITOLO:	EY6IO31F001_PARTE 2_POS.1_C.LE TERMICA		
DIS.:	CB	DATA:	15/09/2020


26IO1

EY6IO70F001
Parte 1 di 2

Posizione: 2

SAUTER
modu670-IO

Ingressi Digitali

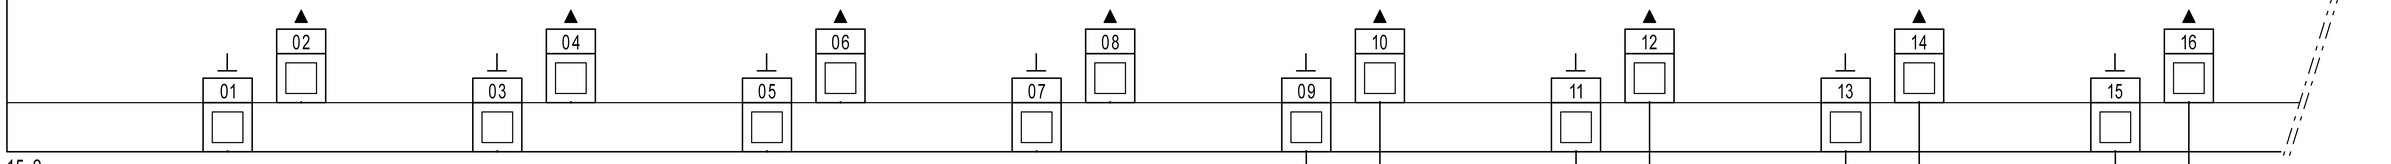

15.2
27.1

RMSAM3
12
14
11
21.2
261
262
262

26H1

SELETTORE
AUTO/MAN

NON collegare a MODULO
X-29
X-30
DISPONIBILE

NON collegare a MODULO
X-31
X-32
DISPONIBILE

NON collegare a MODULO
X-33
X-34
DISPONIBILE

NON collegare a MODULO
X-35
X-36
DISPONIBILE

263
264
X-37
X-38
264

26H2

STATO
RILEVATORI GAS

265
266
X-39
X-40
266

26H3

STATO
BOBINA DI SGANCIO

267
268
X-41
X-42
268

26H4

STATO
PRESENZA RETE

REVISIONE	MODIFICA
DATA	FIRMA

SAUTER
Per un ambiente sostenibile.

SAUTER ITALIA S.p.A.
via dei Lavoratori, 131
20092 Cinisello Balsamo (MI)
Tel. 02280481 Fax 0228048280


PROGETTO:	34-004801_CTPF081		
COMMESSA:	CITTA' METROPOLITANA - ITG BRUNELLESCHI		
CLIENTE:	Engie S.p.A.		
TITOLO:	EY6IO70F001_PARTE 1_POS.2_C.LE TERMICA		
DIS.:	CB	DATA:	15/09/2020

26IO1

EY6IO70F001 — Parte 2 di 2 — Posizione: 2

SAUTER modu670-IO

Uscite /Ingressi digitali

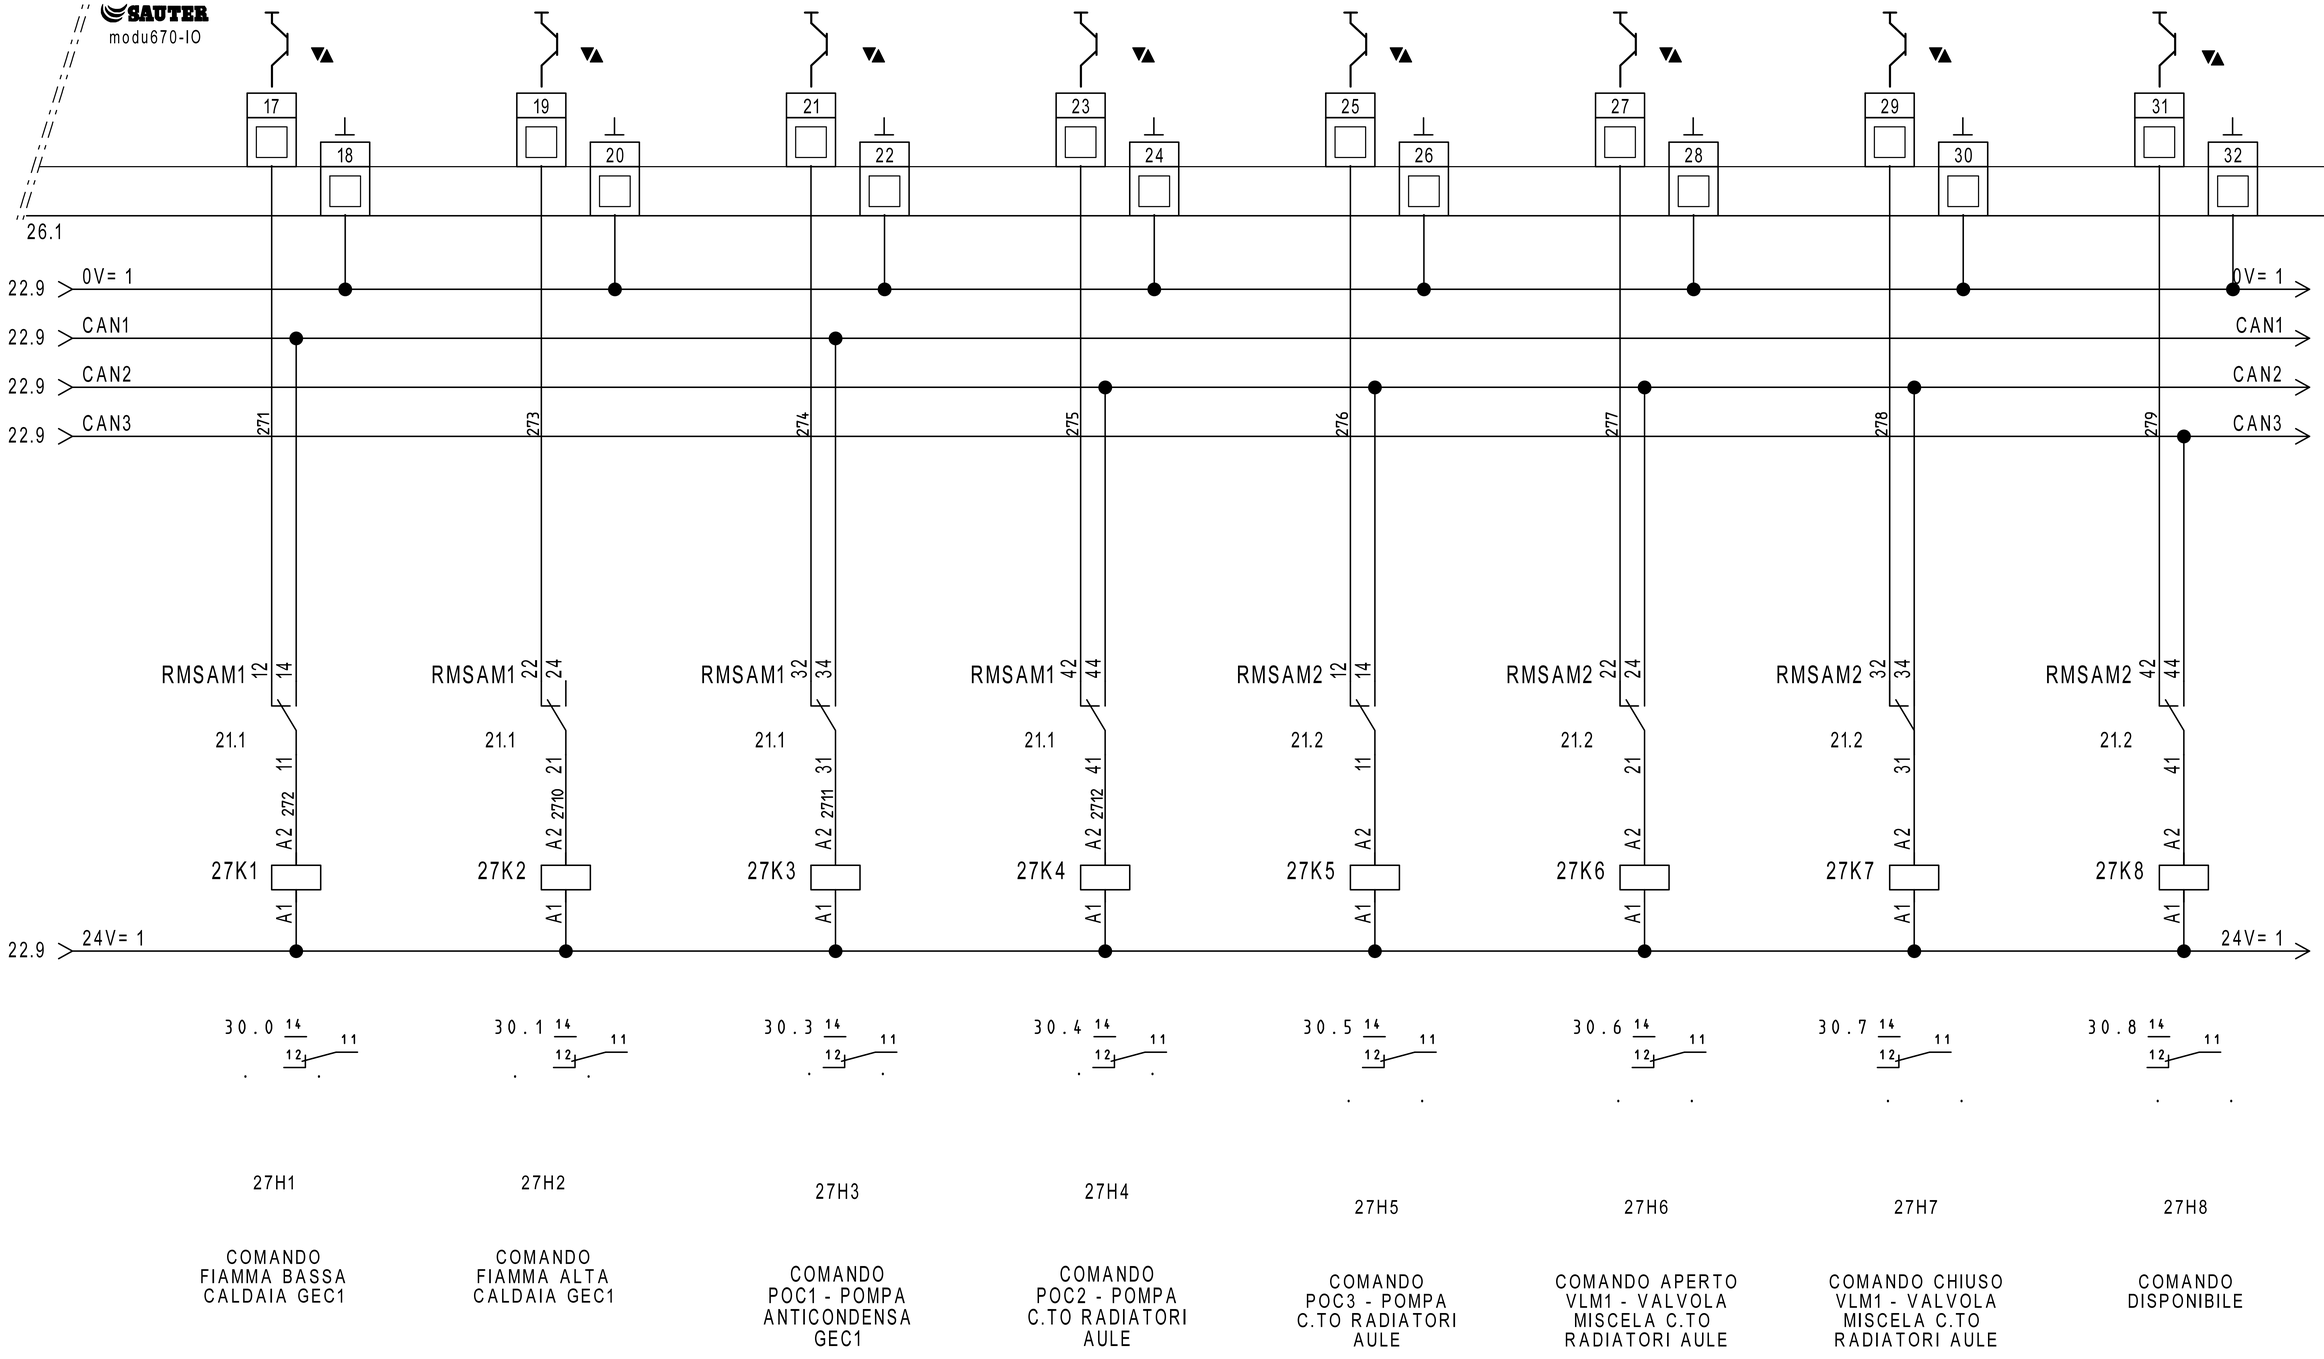

REVISIONE	MODIFICA				
DATA	FIRMA				

SAUTER
Per un ambiente sostenibile.

SAUTER ITALIA S.p.A.
via dei Lavoratori, 131
20092 Cinisello Balsamo (MI)
Tel. 02280481 Fax 0228048280

PROGETTO:	34-004801_CTPF081		
COMMESSA:	CITTA' METROPOLITANA - ITG BRUNELLESCHI		
CLIENTE:	Engie S.p.A.		
TITOLO:	EY6IO70F001_PARTE 2_POS.2_C.LE TERMICA		
DIS.:	CB	DATA:	15/09/2020

FOGLIO 27 DI 30

26 ◁ ▷ 28


28IO1

EY6IO71F001
Parte 1 di 2


Posizione: 7

SAUTER
modu671-IO

Ingressi Digitali

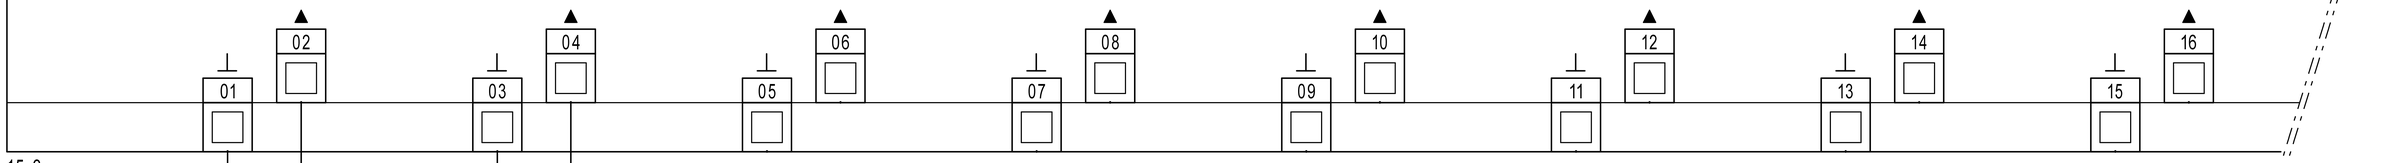

15.3
29.1

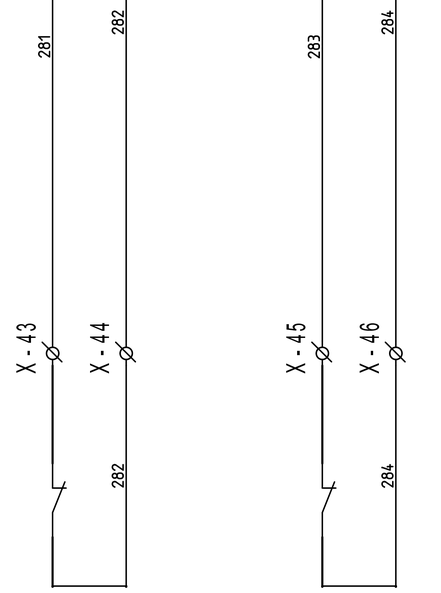

28H1

ALLARME
POC2 - POMPA
C.TO RADIATORI
AULE

28H2

ALLARME
POC3 - POMPA
C.TO RADIATORI
AULE

REVISIONE	MODIFICA					
DATA	FIRMA	SAUTER Per un ambiente sostenibile.	SAUTER ITALIA S.p.A. via dei Lavoratori, 131 20092 Cinisello Balsamo (MI) Tel. 02280481 Fax 0228048280	PROGETTO:	34-004801_CTPF081	FOGLIO 28
				COMMESSA:	CITTA' METROPOLITANA - ITG BRUNELLESCHI	DI 30
				CLIENTE:	Engie S.p.A.	
				TITOLO:	EY6IO71F001_PARTE 1_POS.7_C.LE TERMICA	27 ◁ ▷ 29
				DIS.: CB	DATA: 15/09/2020	

28IO1


EY6IO71F001 — Posizione: 7

Parte 2 di 2

SAUTER

modu671-IO

Uscite analogiche

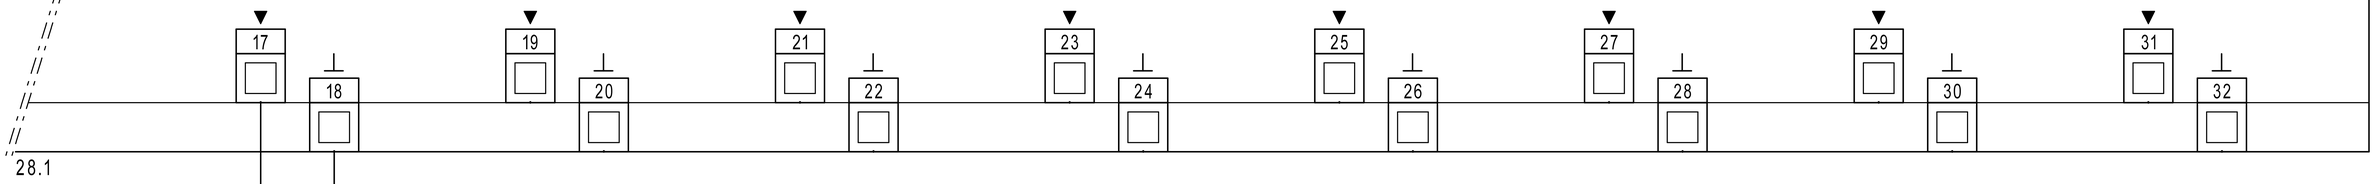

28.1

291

292

X - 51


X - 52

29H1

SEGNALE 0..10V
MODULAZIONE
CALDAIA GEC1
(PREDISPOSIZIONE)

REVISIONE	MODIFICA					
DATA	FIRMA	SAUTER Per un ambiente sostenibile.	SAUTER ITALIA S.p.A. via dei Lavoratori, 131 20092 Cinisello Balsamo (MI) Tel. 02280481 Fax 0228048280	PROGETTO:	34-004801_CTPF081	FOGLIO 29
				COMMESSA:	CITTA' METROPOLITANA - ITG BRUNELLESCHI	DI 30
				CLIENTE:	Engie S.p.A.	
				TITOLO:	EY6IO71F001_PARTE 2_POS.7_C.LE TERMICA	28 ◁ ▷ 30
				DIS.: CB	DATA: 15/09/2020	

0	1	2	3	4	5	6	7	8	9

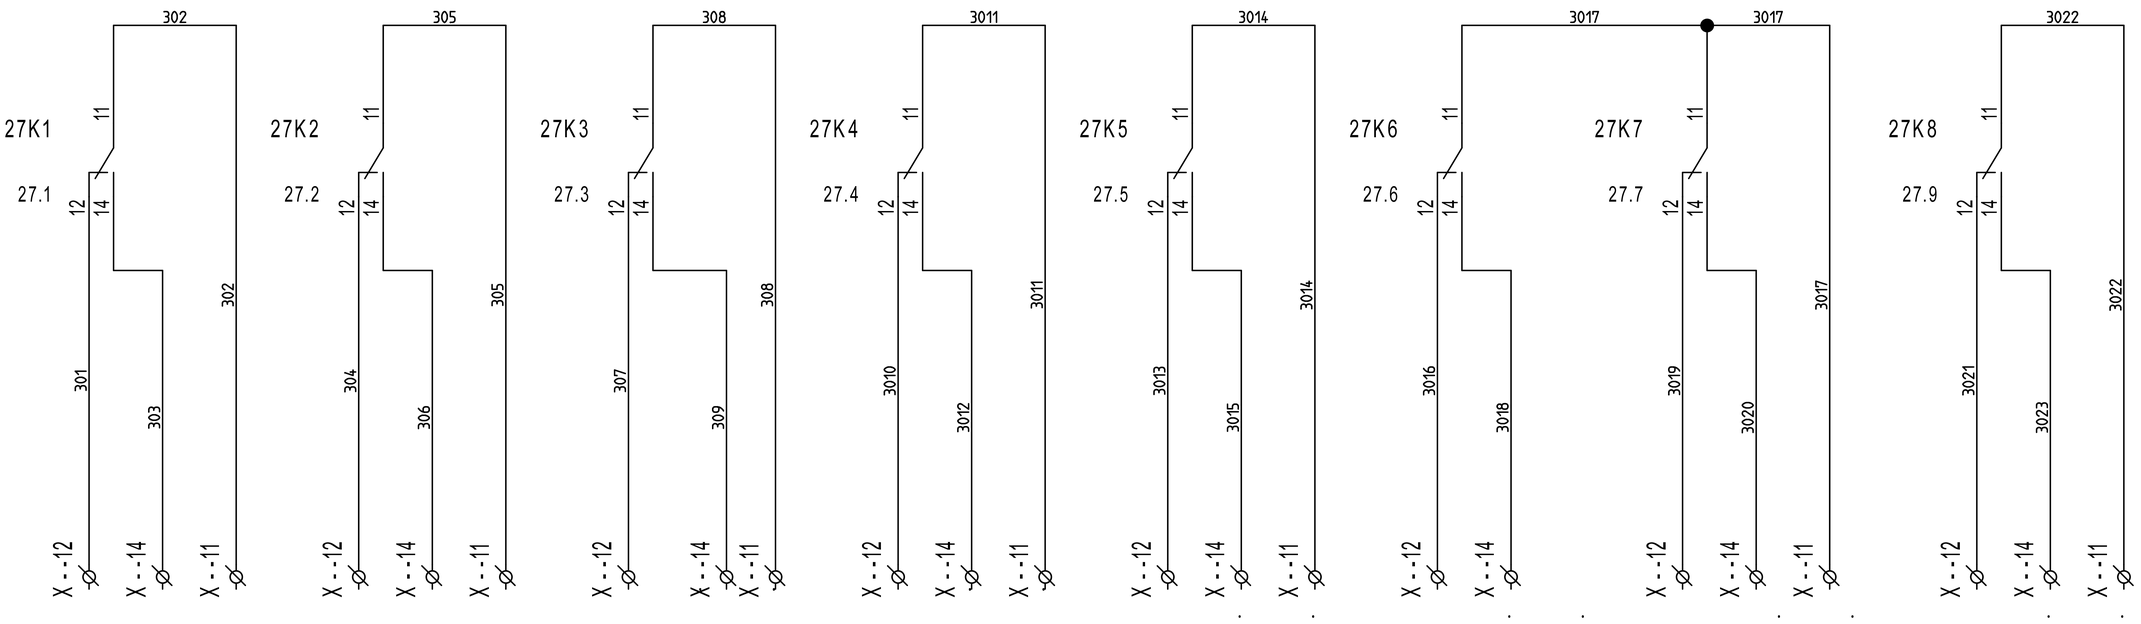

REVISIONE	MODIFICA
DATA	FIRMA

SAUTER

Per un ambiente sostenibile.

SAUTER ITALIA S.p.A.
via dei Lavoratori, 131
20092 Cinisello Balsamo (MI)
Tel. 02280481 Fax 0228048280

PROGETTO:	34-004801_CTPF081		
COMMESSA:	CITTA' METROPOLITANA - ITG BRUNELLESCHI		
CLIENTE:	Engie S.p.A.		
TITOLO:	COMANDI		
DIS.:	CB	DATA:	15/09/2020

FOGLIO 30
DI 30

29