

PIANO DI MIGLIORAMENTO AGRICOLO AMBIENTALE



STATO ATTUALE NUOVA CANTINA

PIANO QUOTATO
SEZIONI AMBIENTALI
DOCUMENTAZIONE FOTOGRAFICA
Polo Aziendale "Il Torriano"

scala: 1:500 data: luglio 2022 aggiornamento: 01

la Proprietà
Azienda Agricola "Il Torriano"
di Francesco Rossi Ferrini
società agricola in nome collettivo
50026 San Casciano V. di Pesa - Via di Collina, 8

il Tecnico
Arch. Federico Franci
50131 Firenze - Viale dei Mille, 103
tel/fax 055/283041 mail: federico.franci@libero.it

Arch. Vito Palma
50134 Firenze - Via G. Barbera, 5
tel/fax 055/283041 mail: vitopalma@tin.it

ATTUALE
TAV.
24



FOTO PANORAMICA DA NORD-OVEST



FOTO PANORAMICA DA SUD-OVEST



FOTO PANORAMICA DA NORD-EST

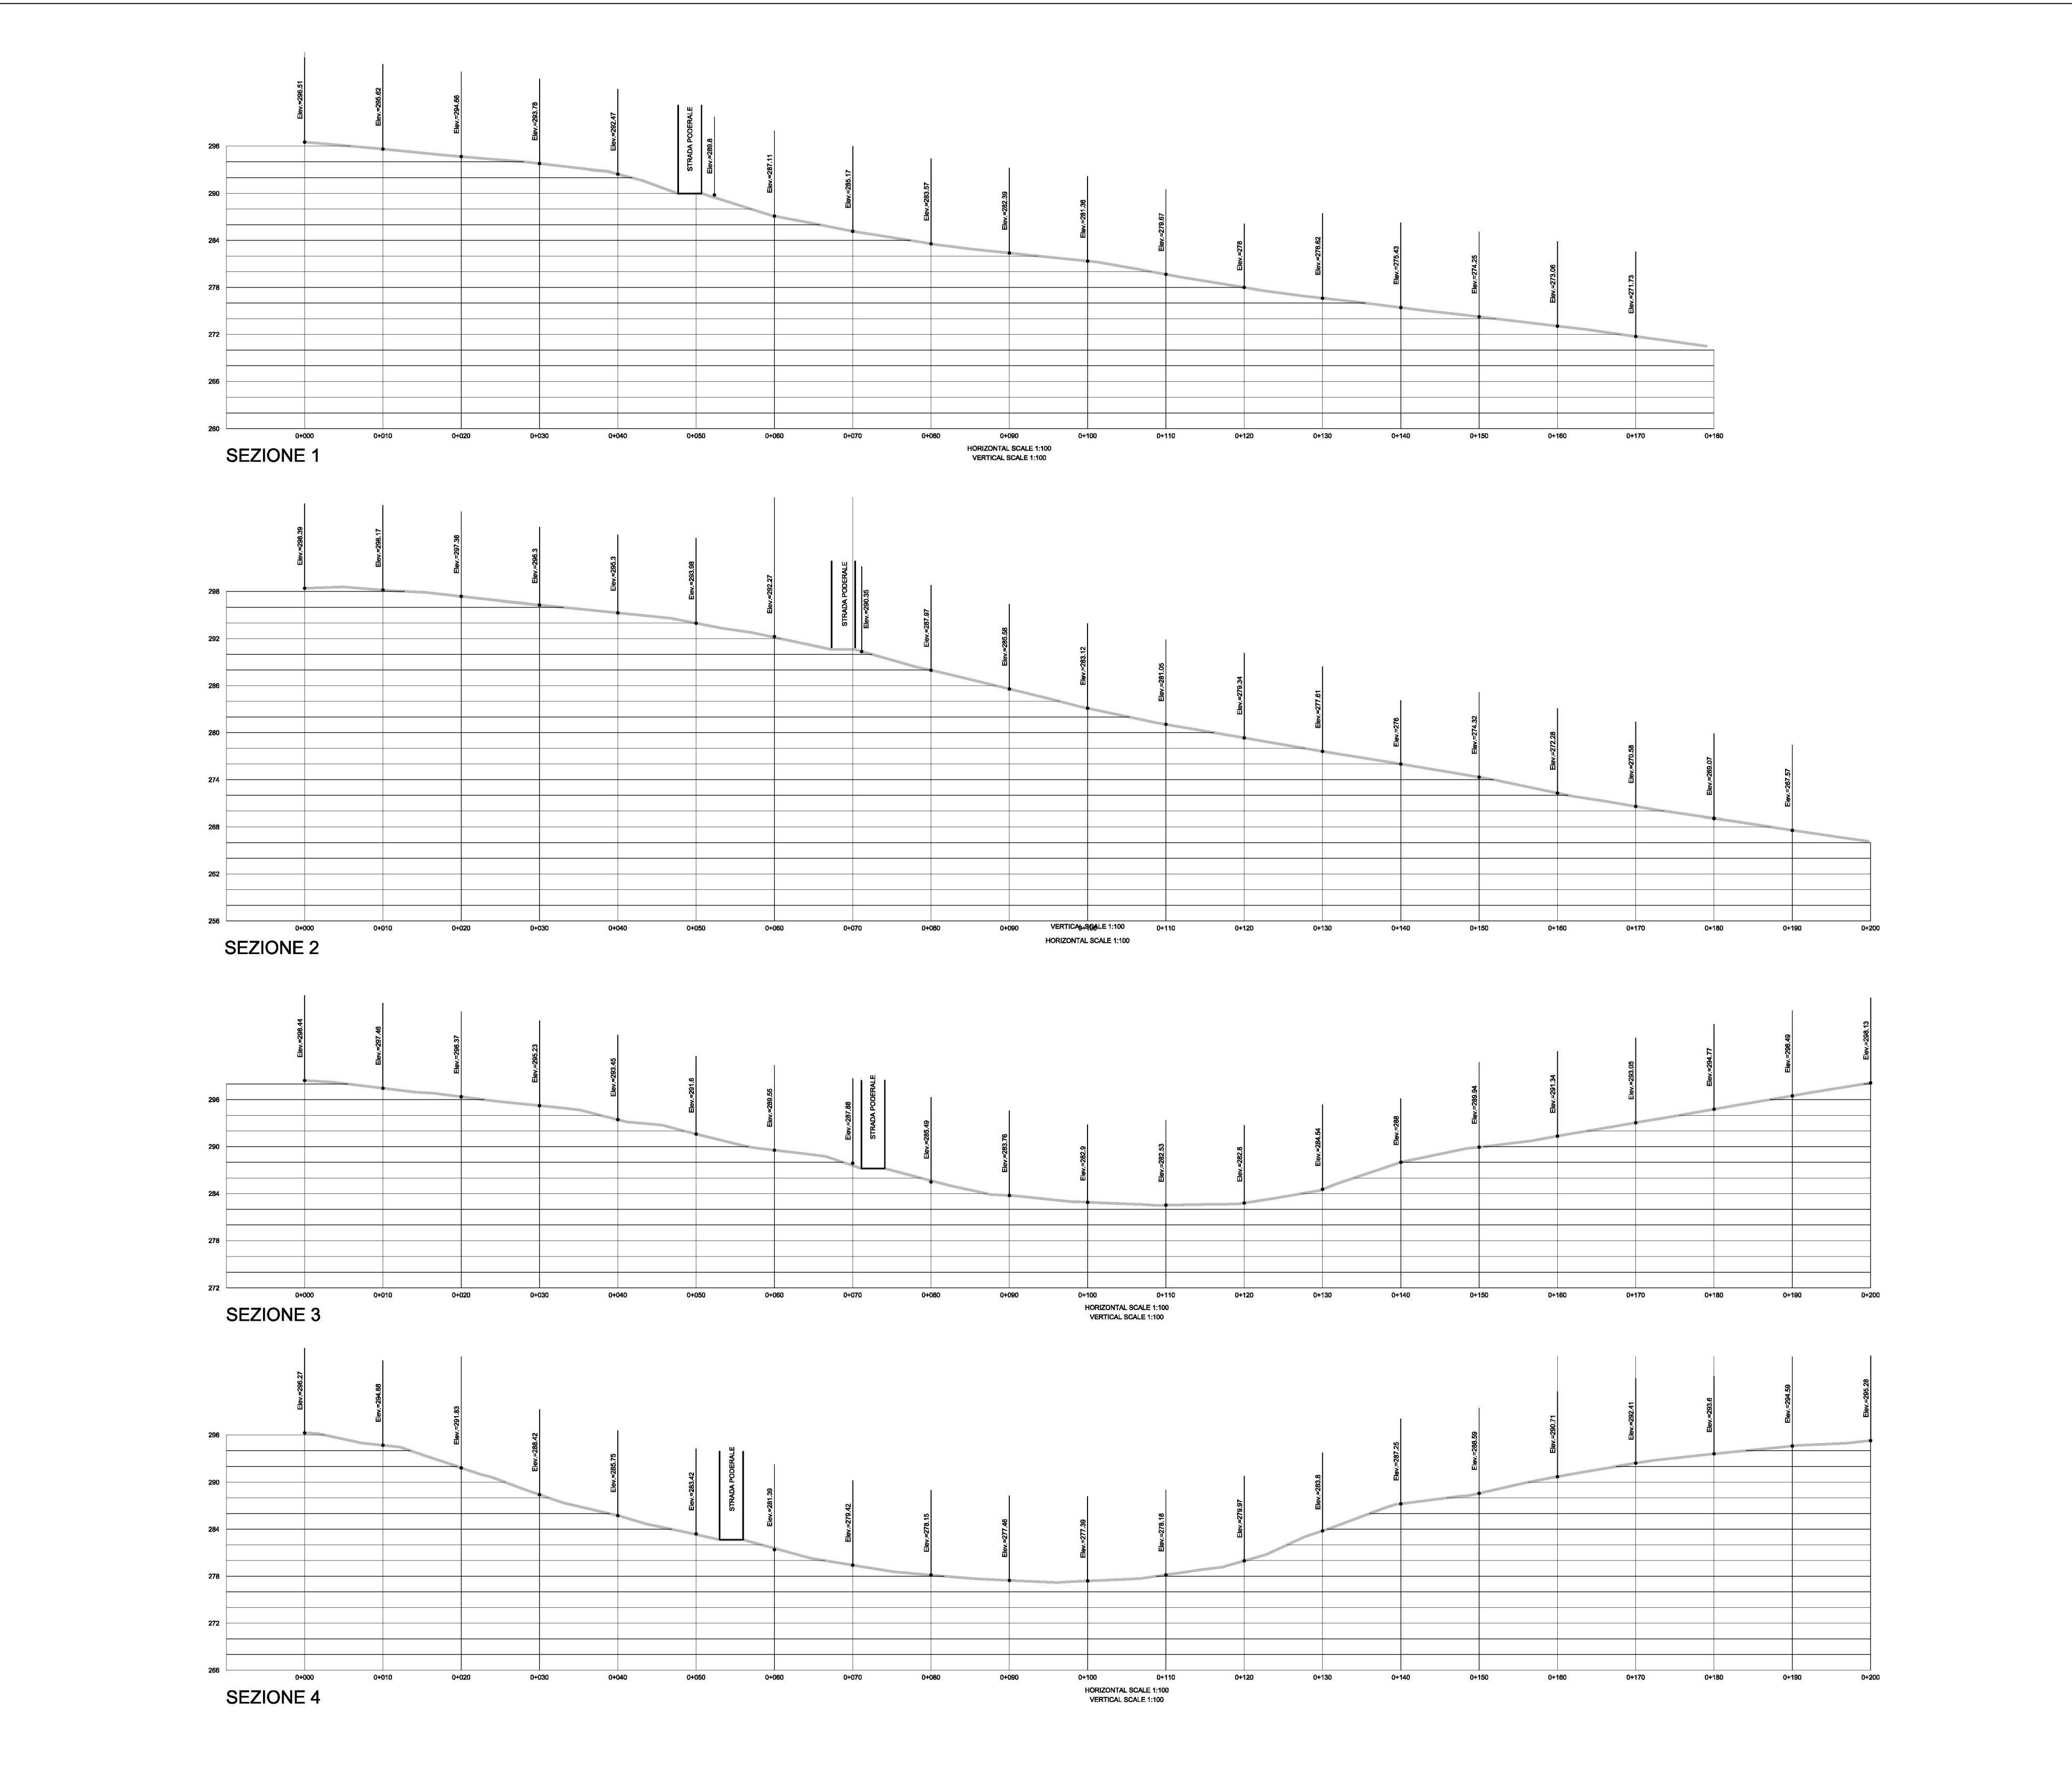
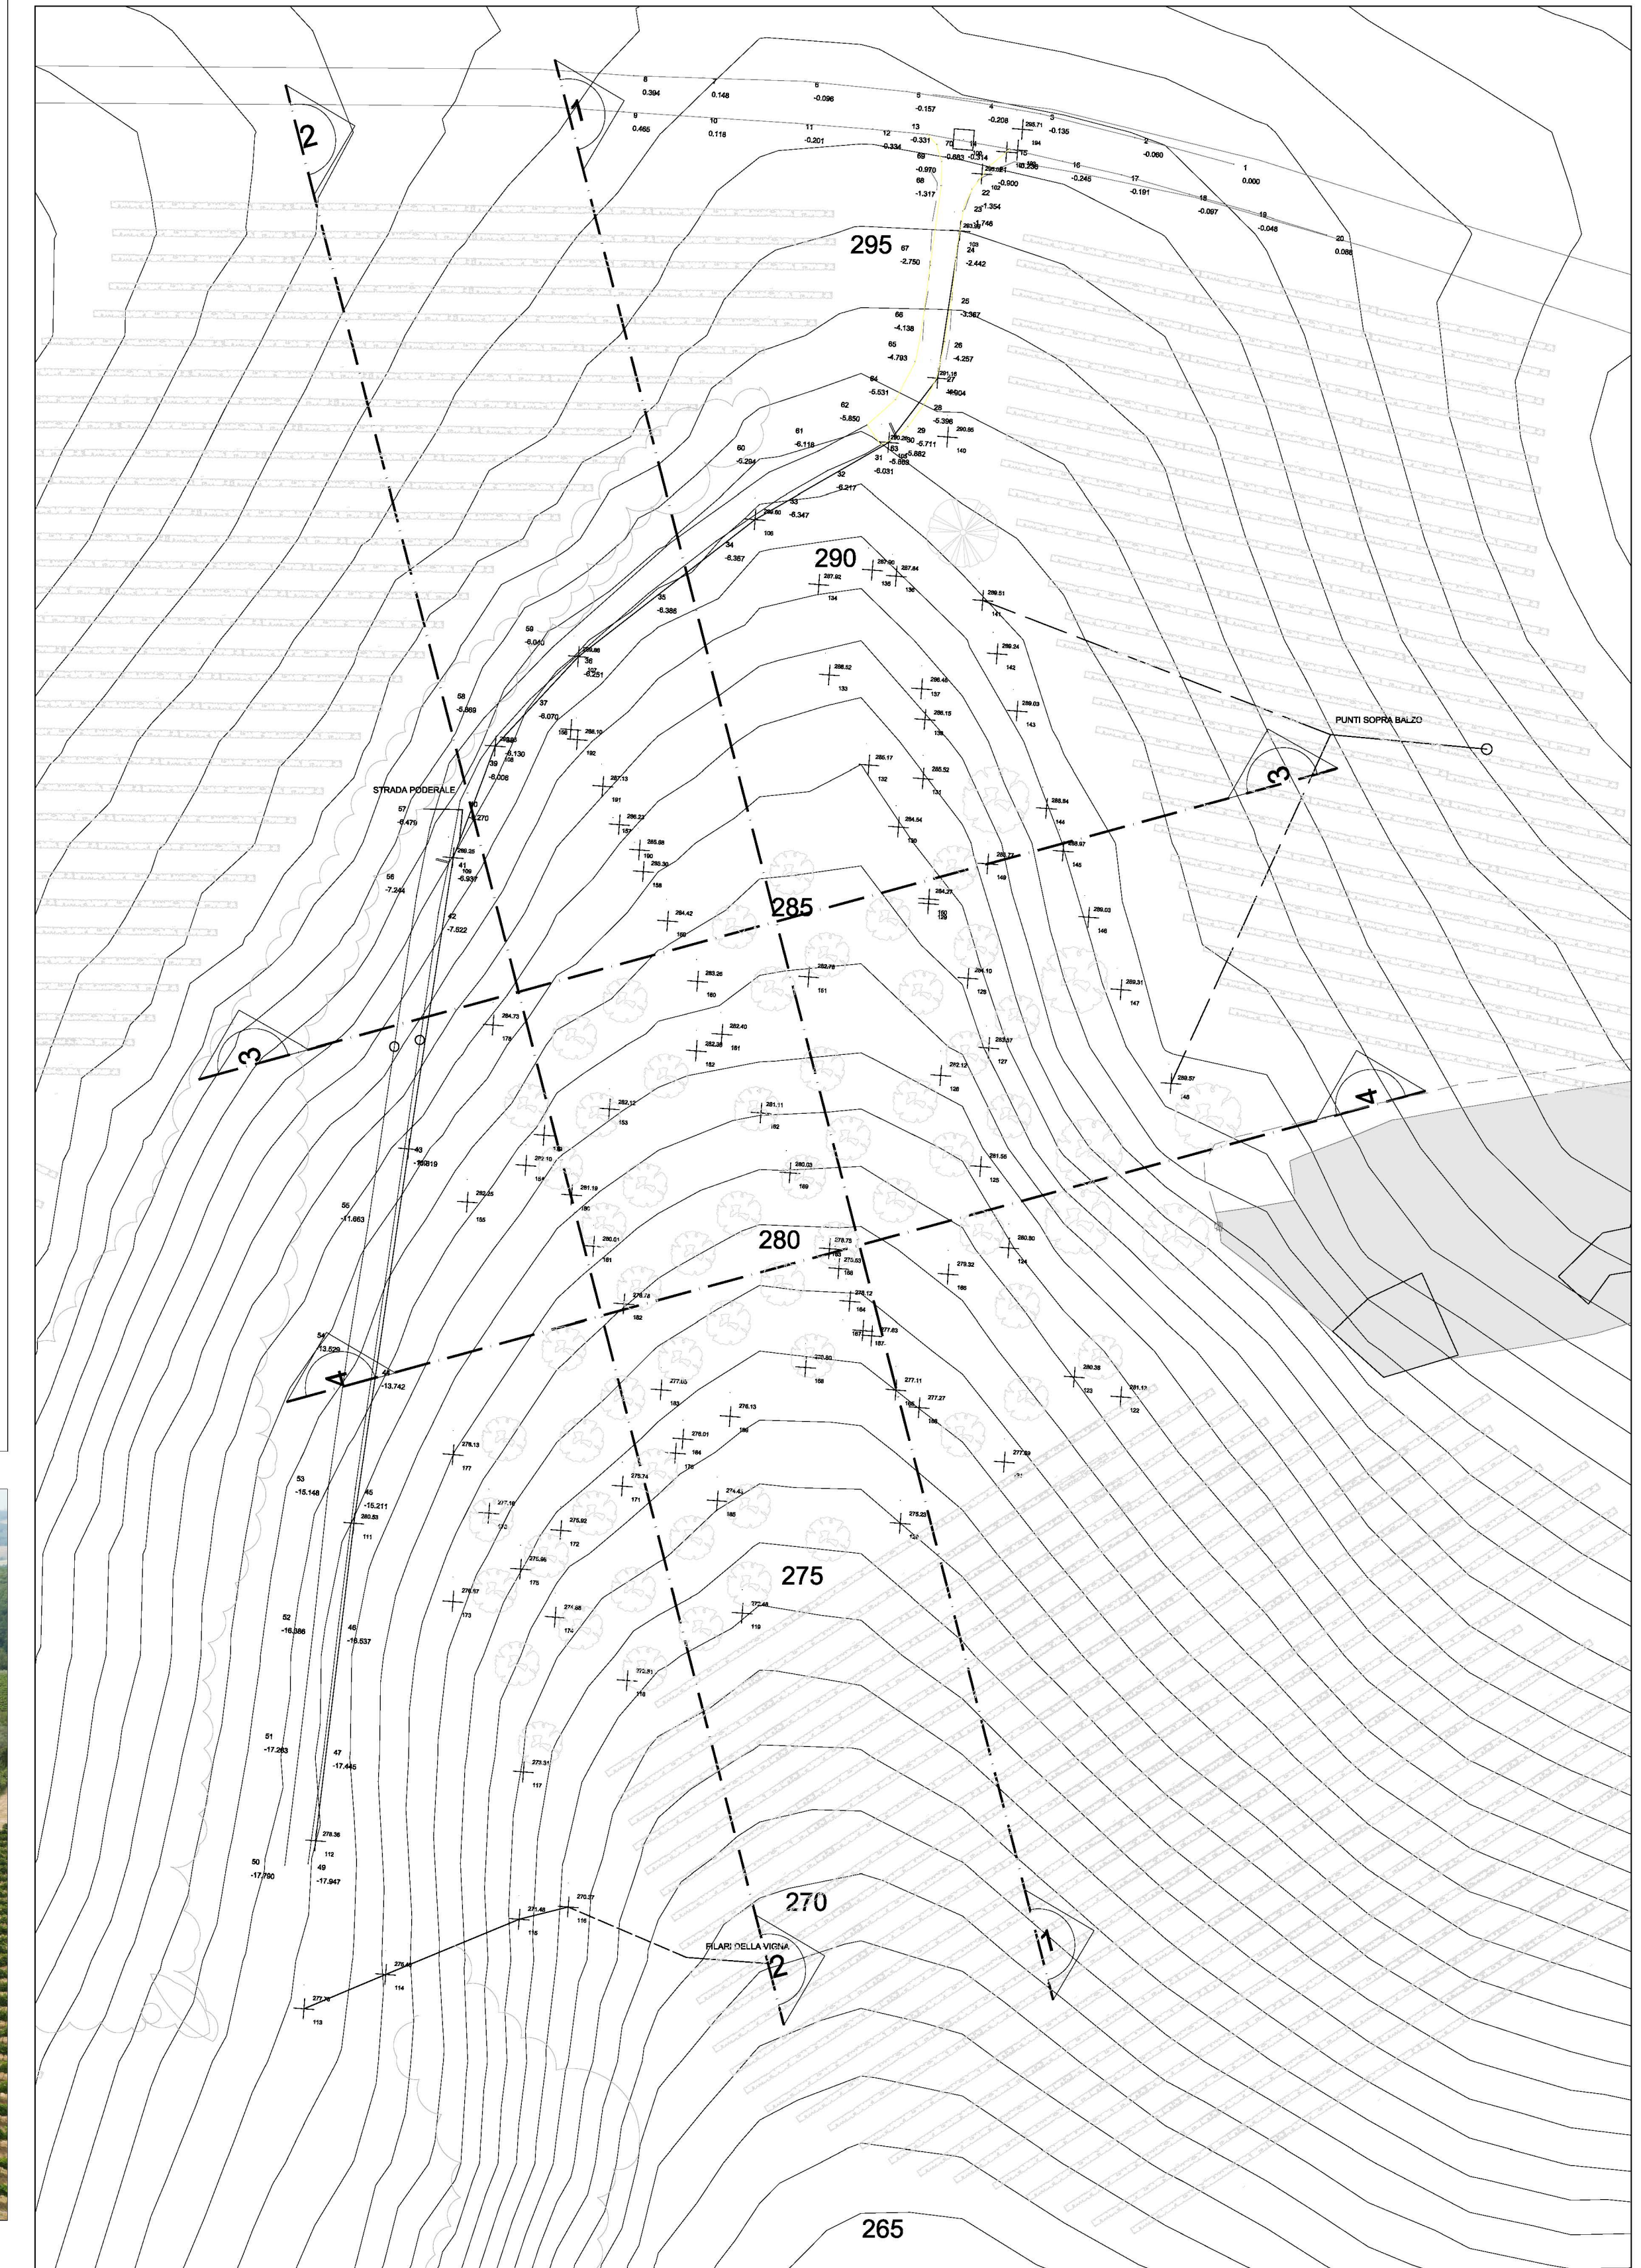


FOTO 1



FOTO 1



FOTO 1



FOTO PANORAMICA DA MONTEFIRIDOLFI



FOTO PANORAMICA DAL TORRIANO

