

COMUNE DI SAN CASCIANO VAL DI PESA
Provincia di Firenze

PIANO DI MIGLIORAMENTO AGRICOLO AMBIENTALE



STATO ATTUALE NUOVA CANTINA

PLANIMETRIA GENERALE
SEZIONI AMBIENTALI
PARTICOLARI STRADA E PIAZZALE

Polo Aziendale "Il Torriano"

scala: 1:500 data: giugno 2023 aggiornamento: 01


la Proprietà
Azienda Agricola "Il Torriano"
di Francesco Rossi Ferrini
società agricola in nome collettivo
50026 San Casciano V. di Pesa - Via di Collina, 8

il Tecnico
Arch. Federico Franci
50131 Firenze - Viale dei Mille, 103
tel/fax 055/283041 mail: federico.franci@libero.it
Arch. Vito Palma
50134 Firenze - Via G. Barbera, 5
tel/fax 055/283041 mail: vitopalma@tin.it

PROGETTO
TAV.
25a



PISTA CARRABILE

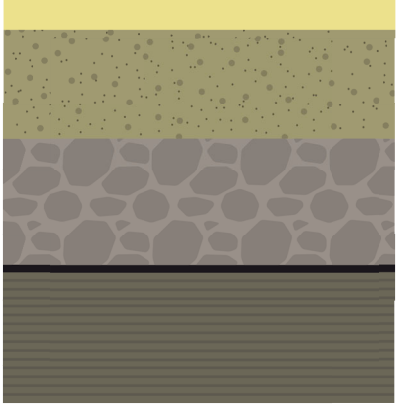



massetto Biostrasse: 7 cm


misto granulometricamente stabilizzato: 20 cm

misto di cava: spessore 25 cm

telo TNT: 350 gr/mq

rilevato o piano cassonetto

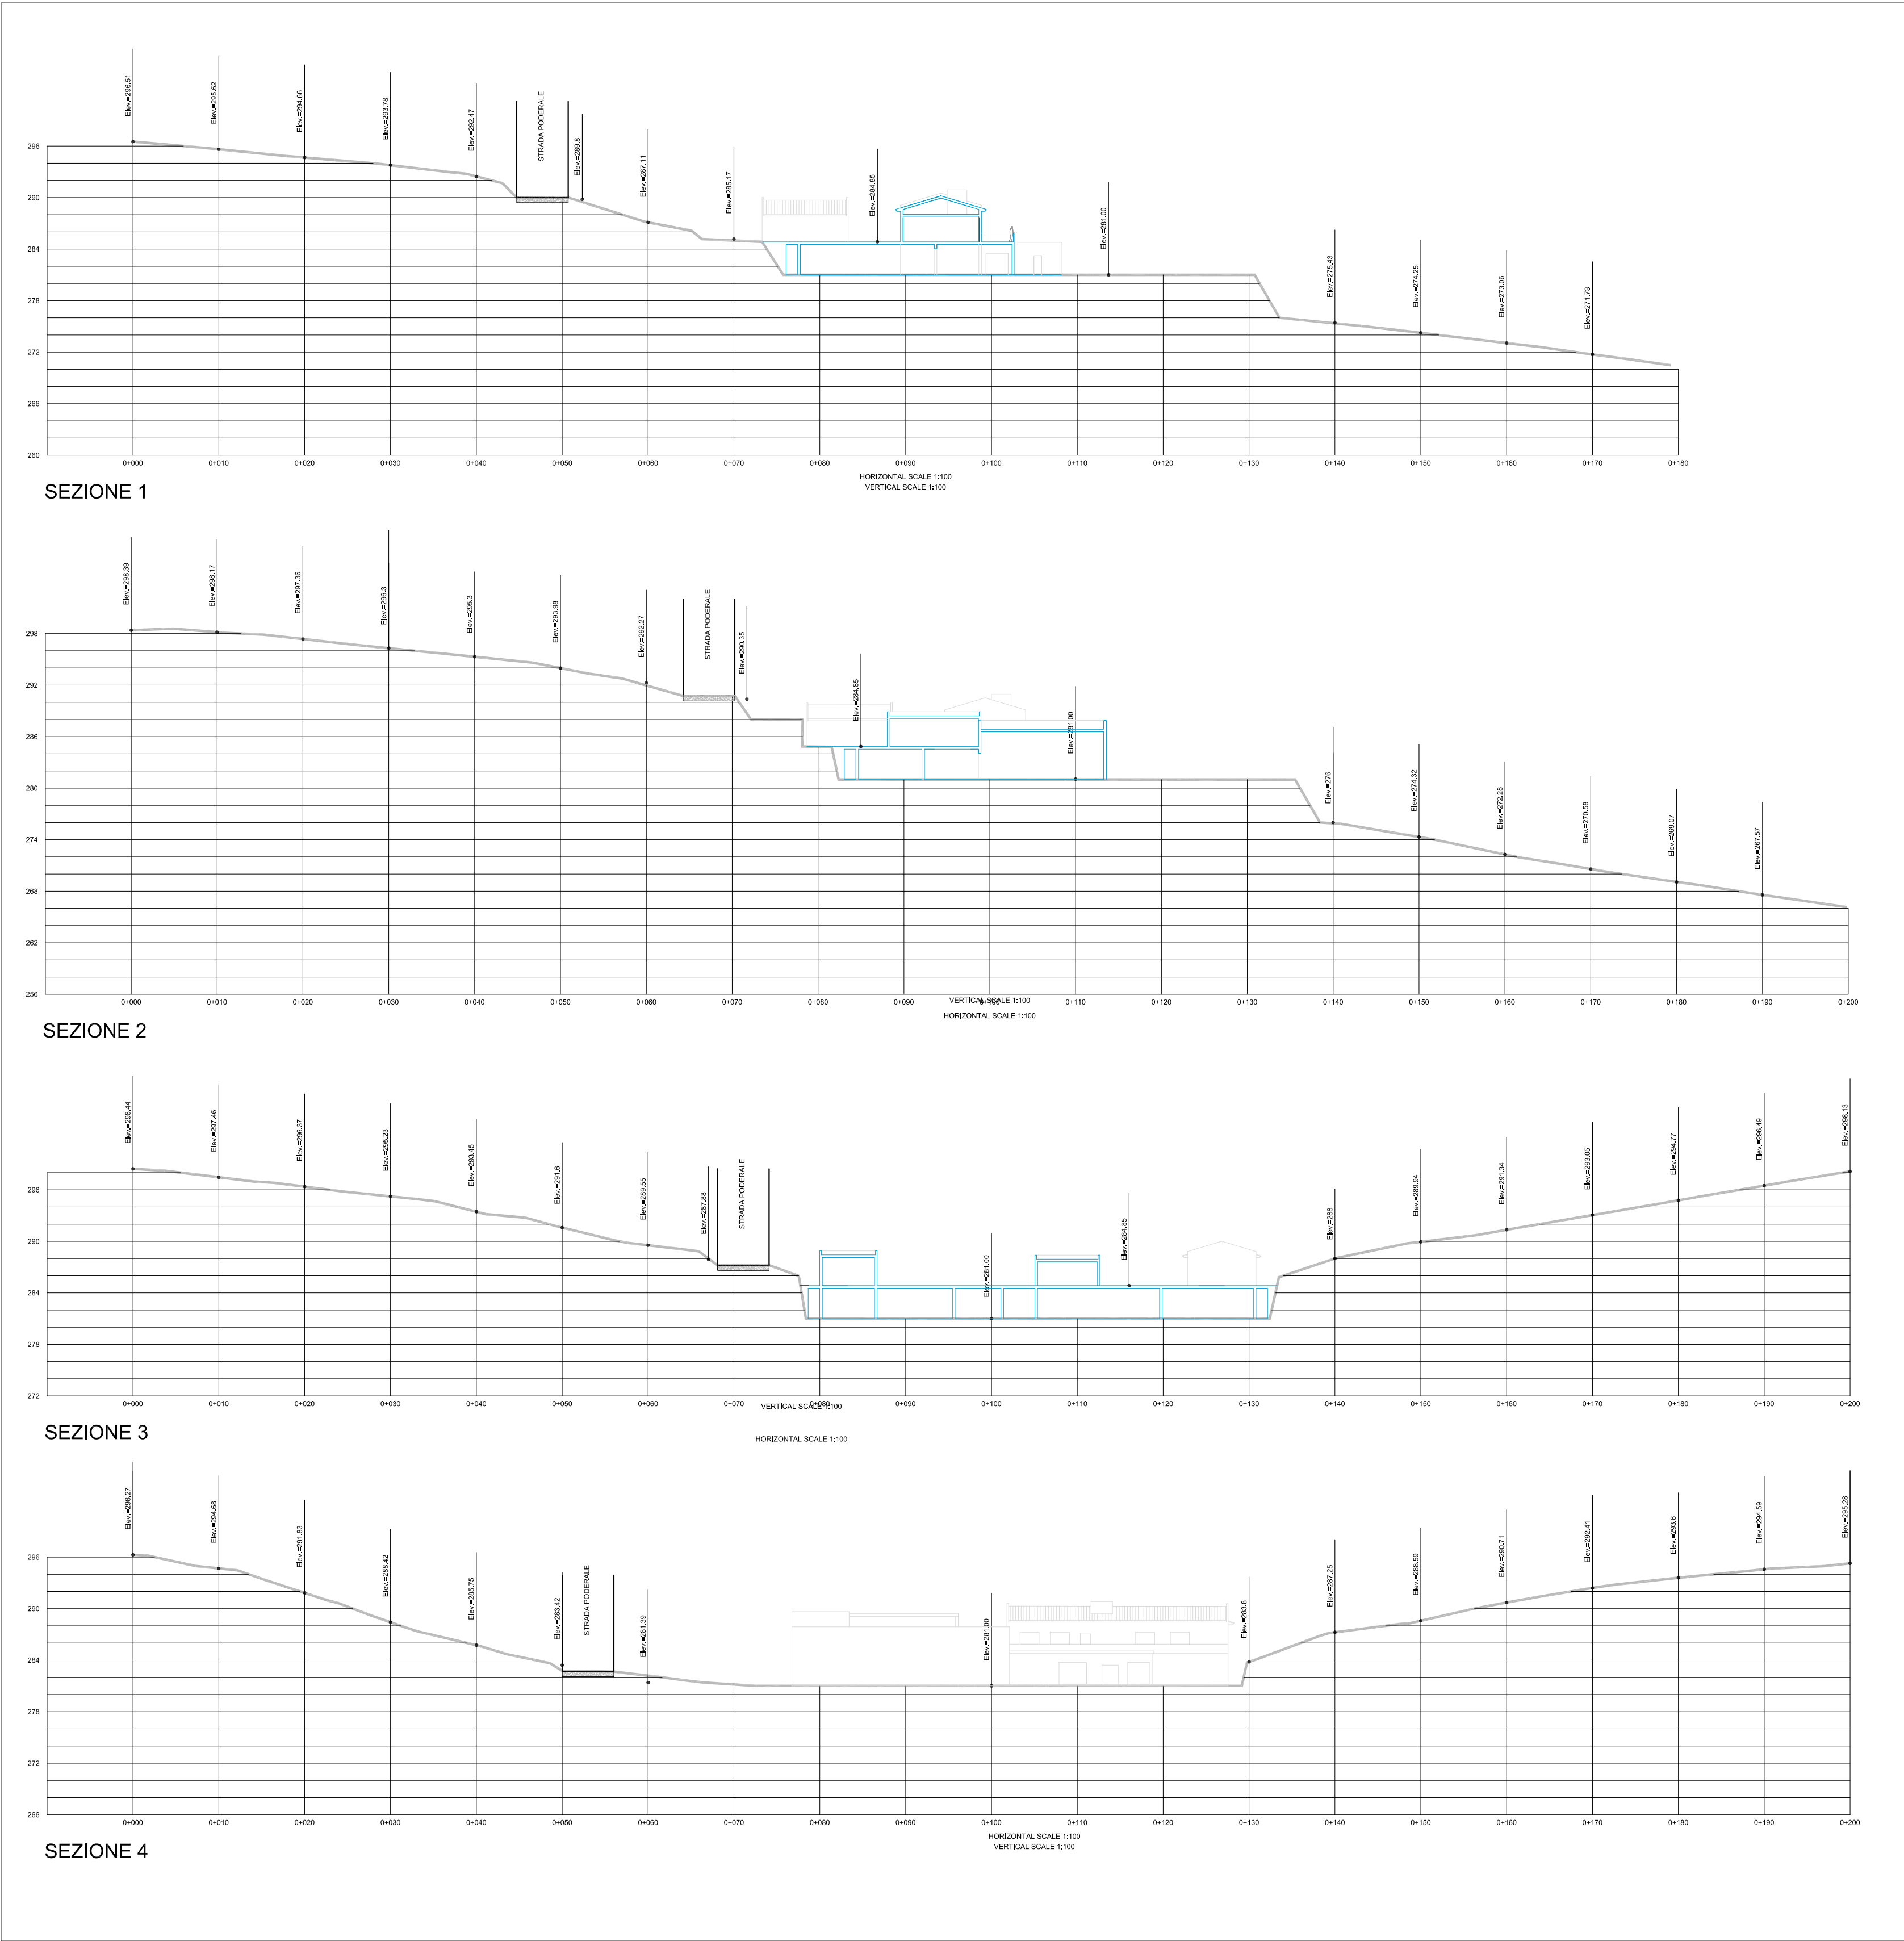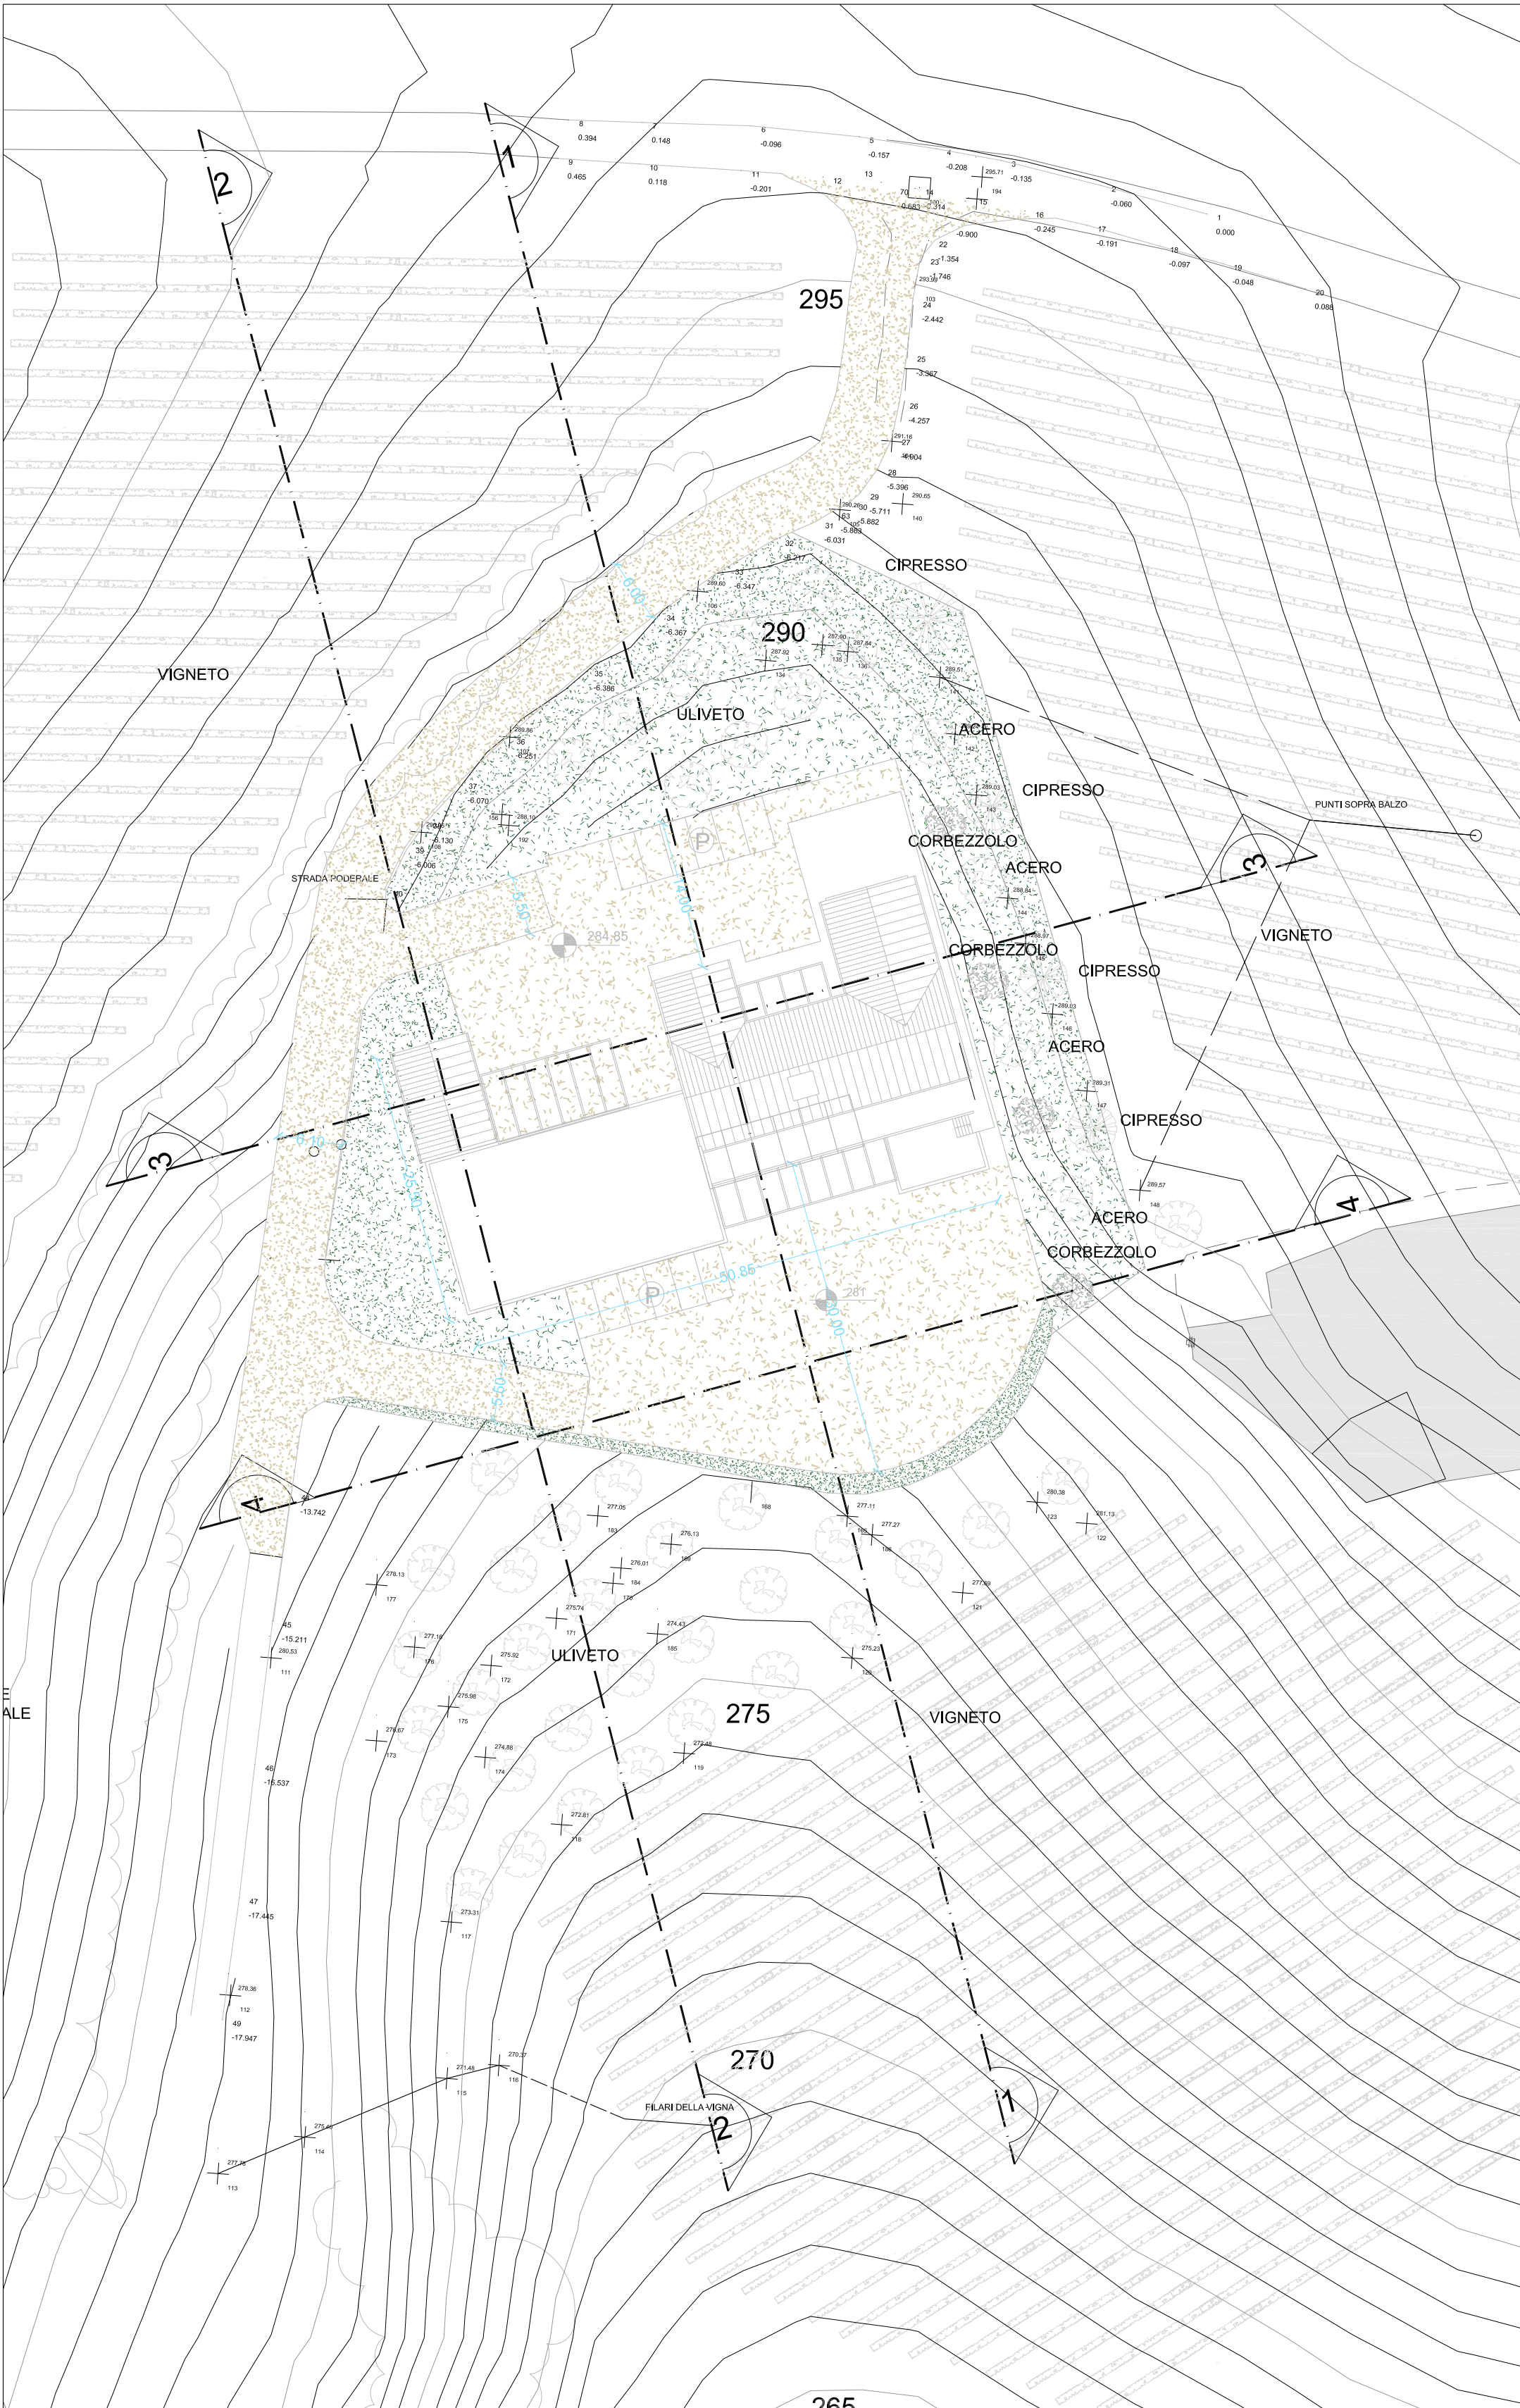


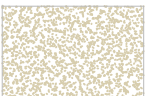PAVIMENTAZIONE ECOLOGICA

INERBIMENTO

Cassero a perdere

Cassero realizzato in rete elettrosaldata e mantenuto nella struttura della terra rinforzata;

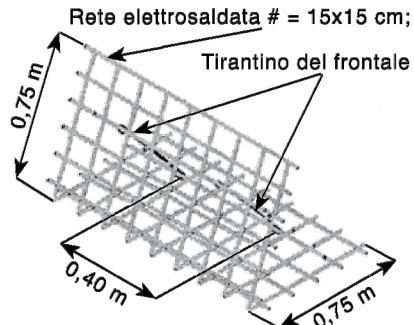

Rete elettrosaldata $\phi = 15 \times 15$ cm; $\phi = 8$ mm

Tirantino del frontale della rete

Rete elettrosaldata $\phi = 8$ mm maglia 15×15 mm

Tirantino $\phi 8$ mm

Picchetto di fissaggio $\phi 10$ mm

p.s.: schema tipo per singolo strato di spessore 60 cm inclinato 63.43° rispetto all'orizzontale. Le dimensioni sono indicative e possono variare in base allo spessore dei singoli strati.


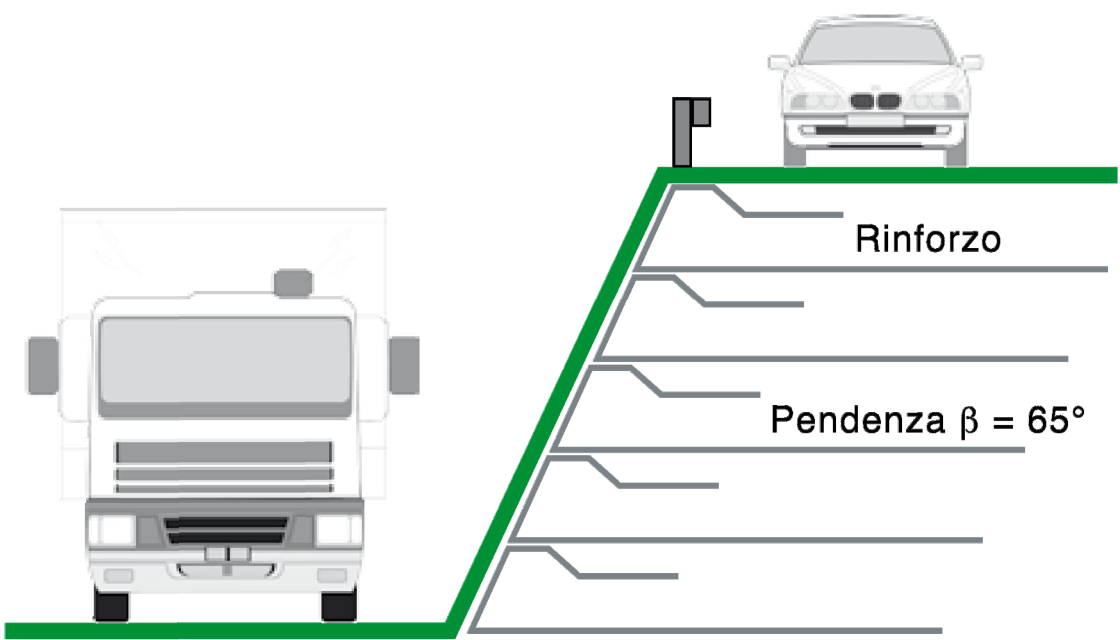


Fig. 1b: Rilevato rinforzato



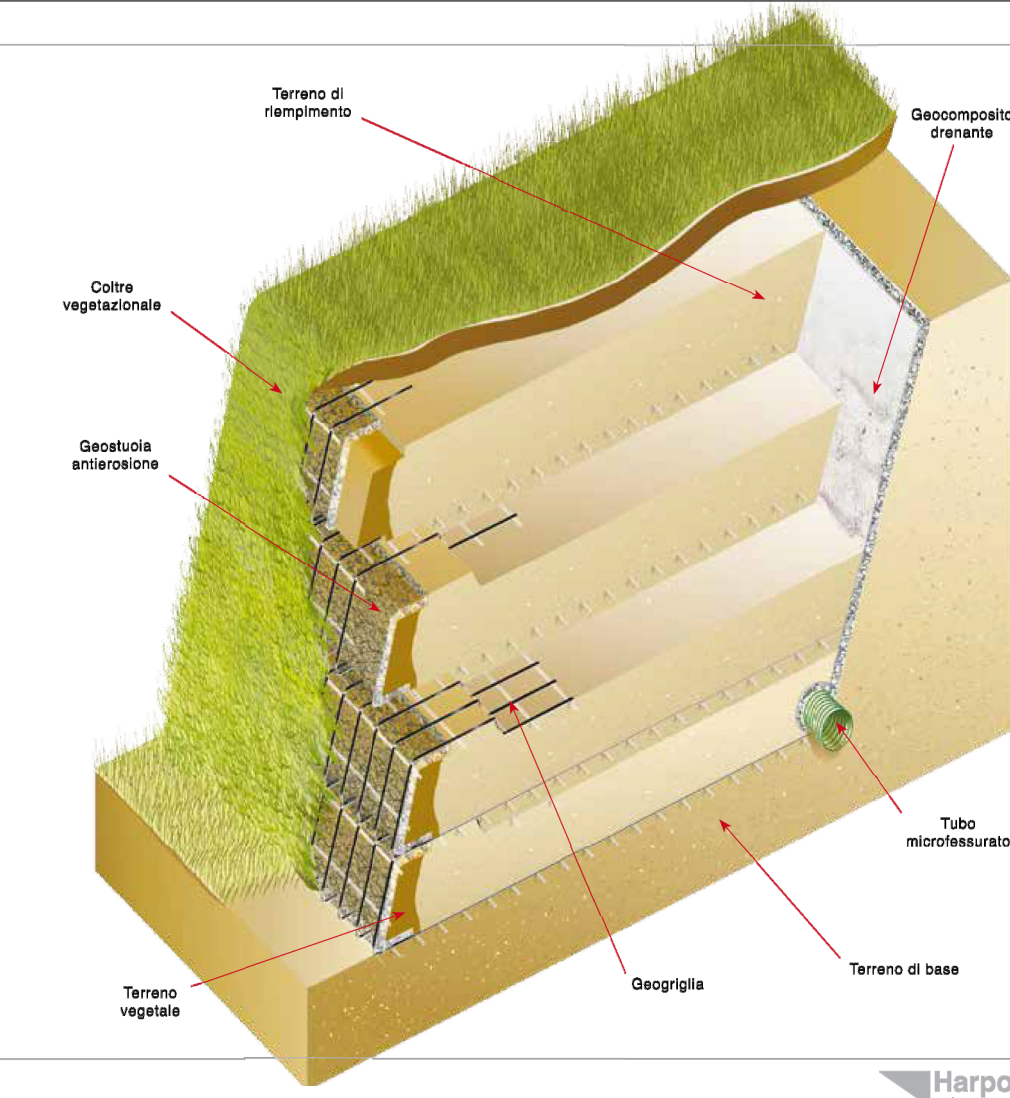

RILEVATO PER PIAZZALE CON SISTEMA DELLE TERRE RINFORZATE E PARETI INERBITE