



Finanziato
dall'Unione europea
NextGenerationEU



A.4 - PLANIMETRIE E RENDERING DELL'INTERVENTO PROPOSTO

PROGETTO N°4

COMUNE DI DICOMANO

*RIQUALIFICAZIONE AREA IMPIANTI SPORTIVI : CAMPO DA CALCIO E
PALAZZETTO SPORT*

CUP I63I22000070006








INTERVENTI DI ADEGUAMENTO IMPIANTO SPORTIVO

VIA CIRO FABBRONI DICOMANO

Pianta piano +6.00

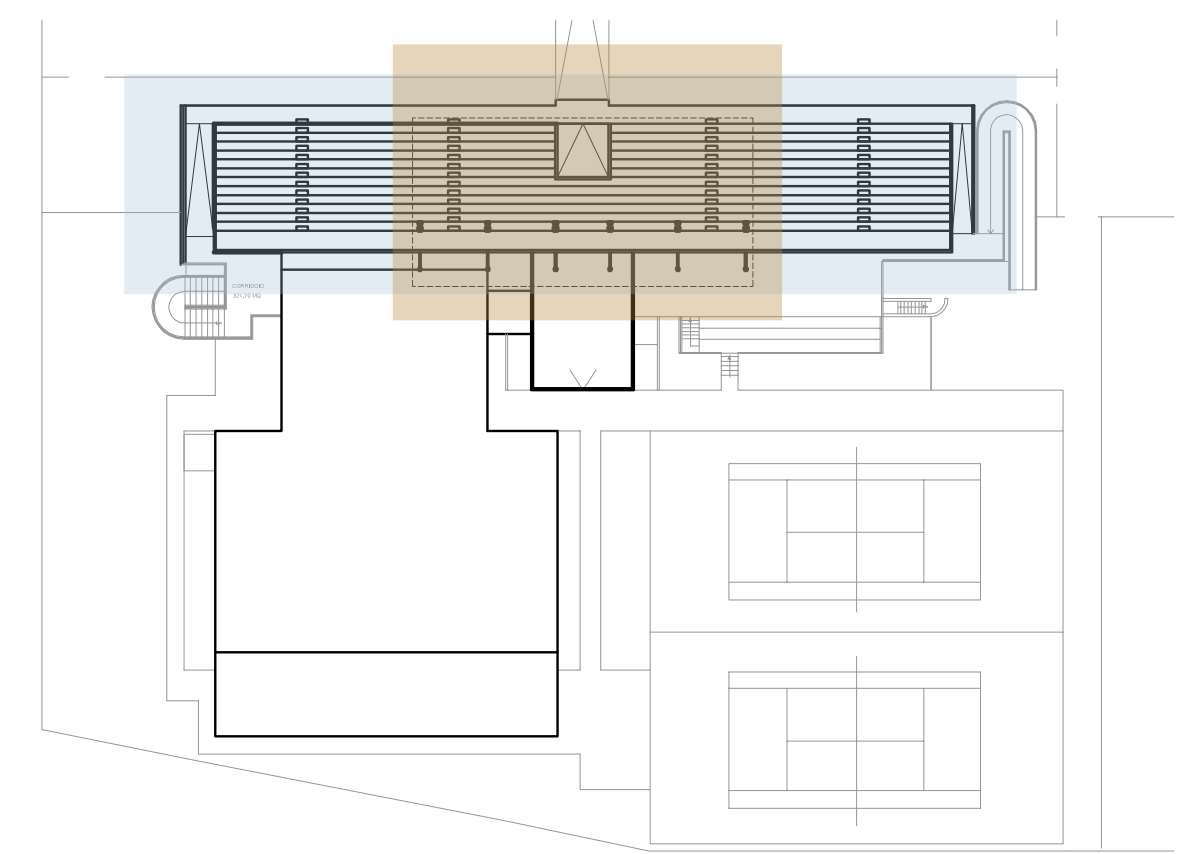

Pianta piano +3.00

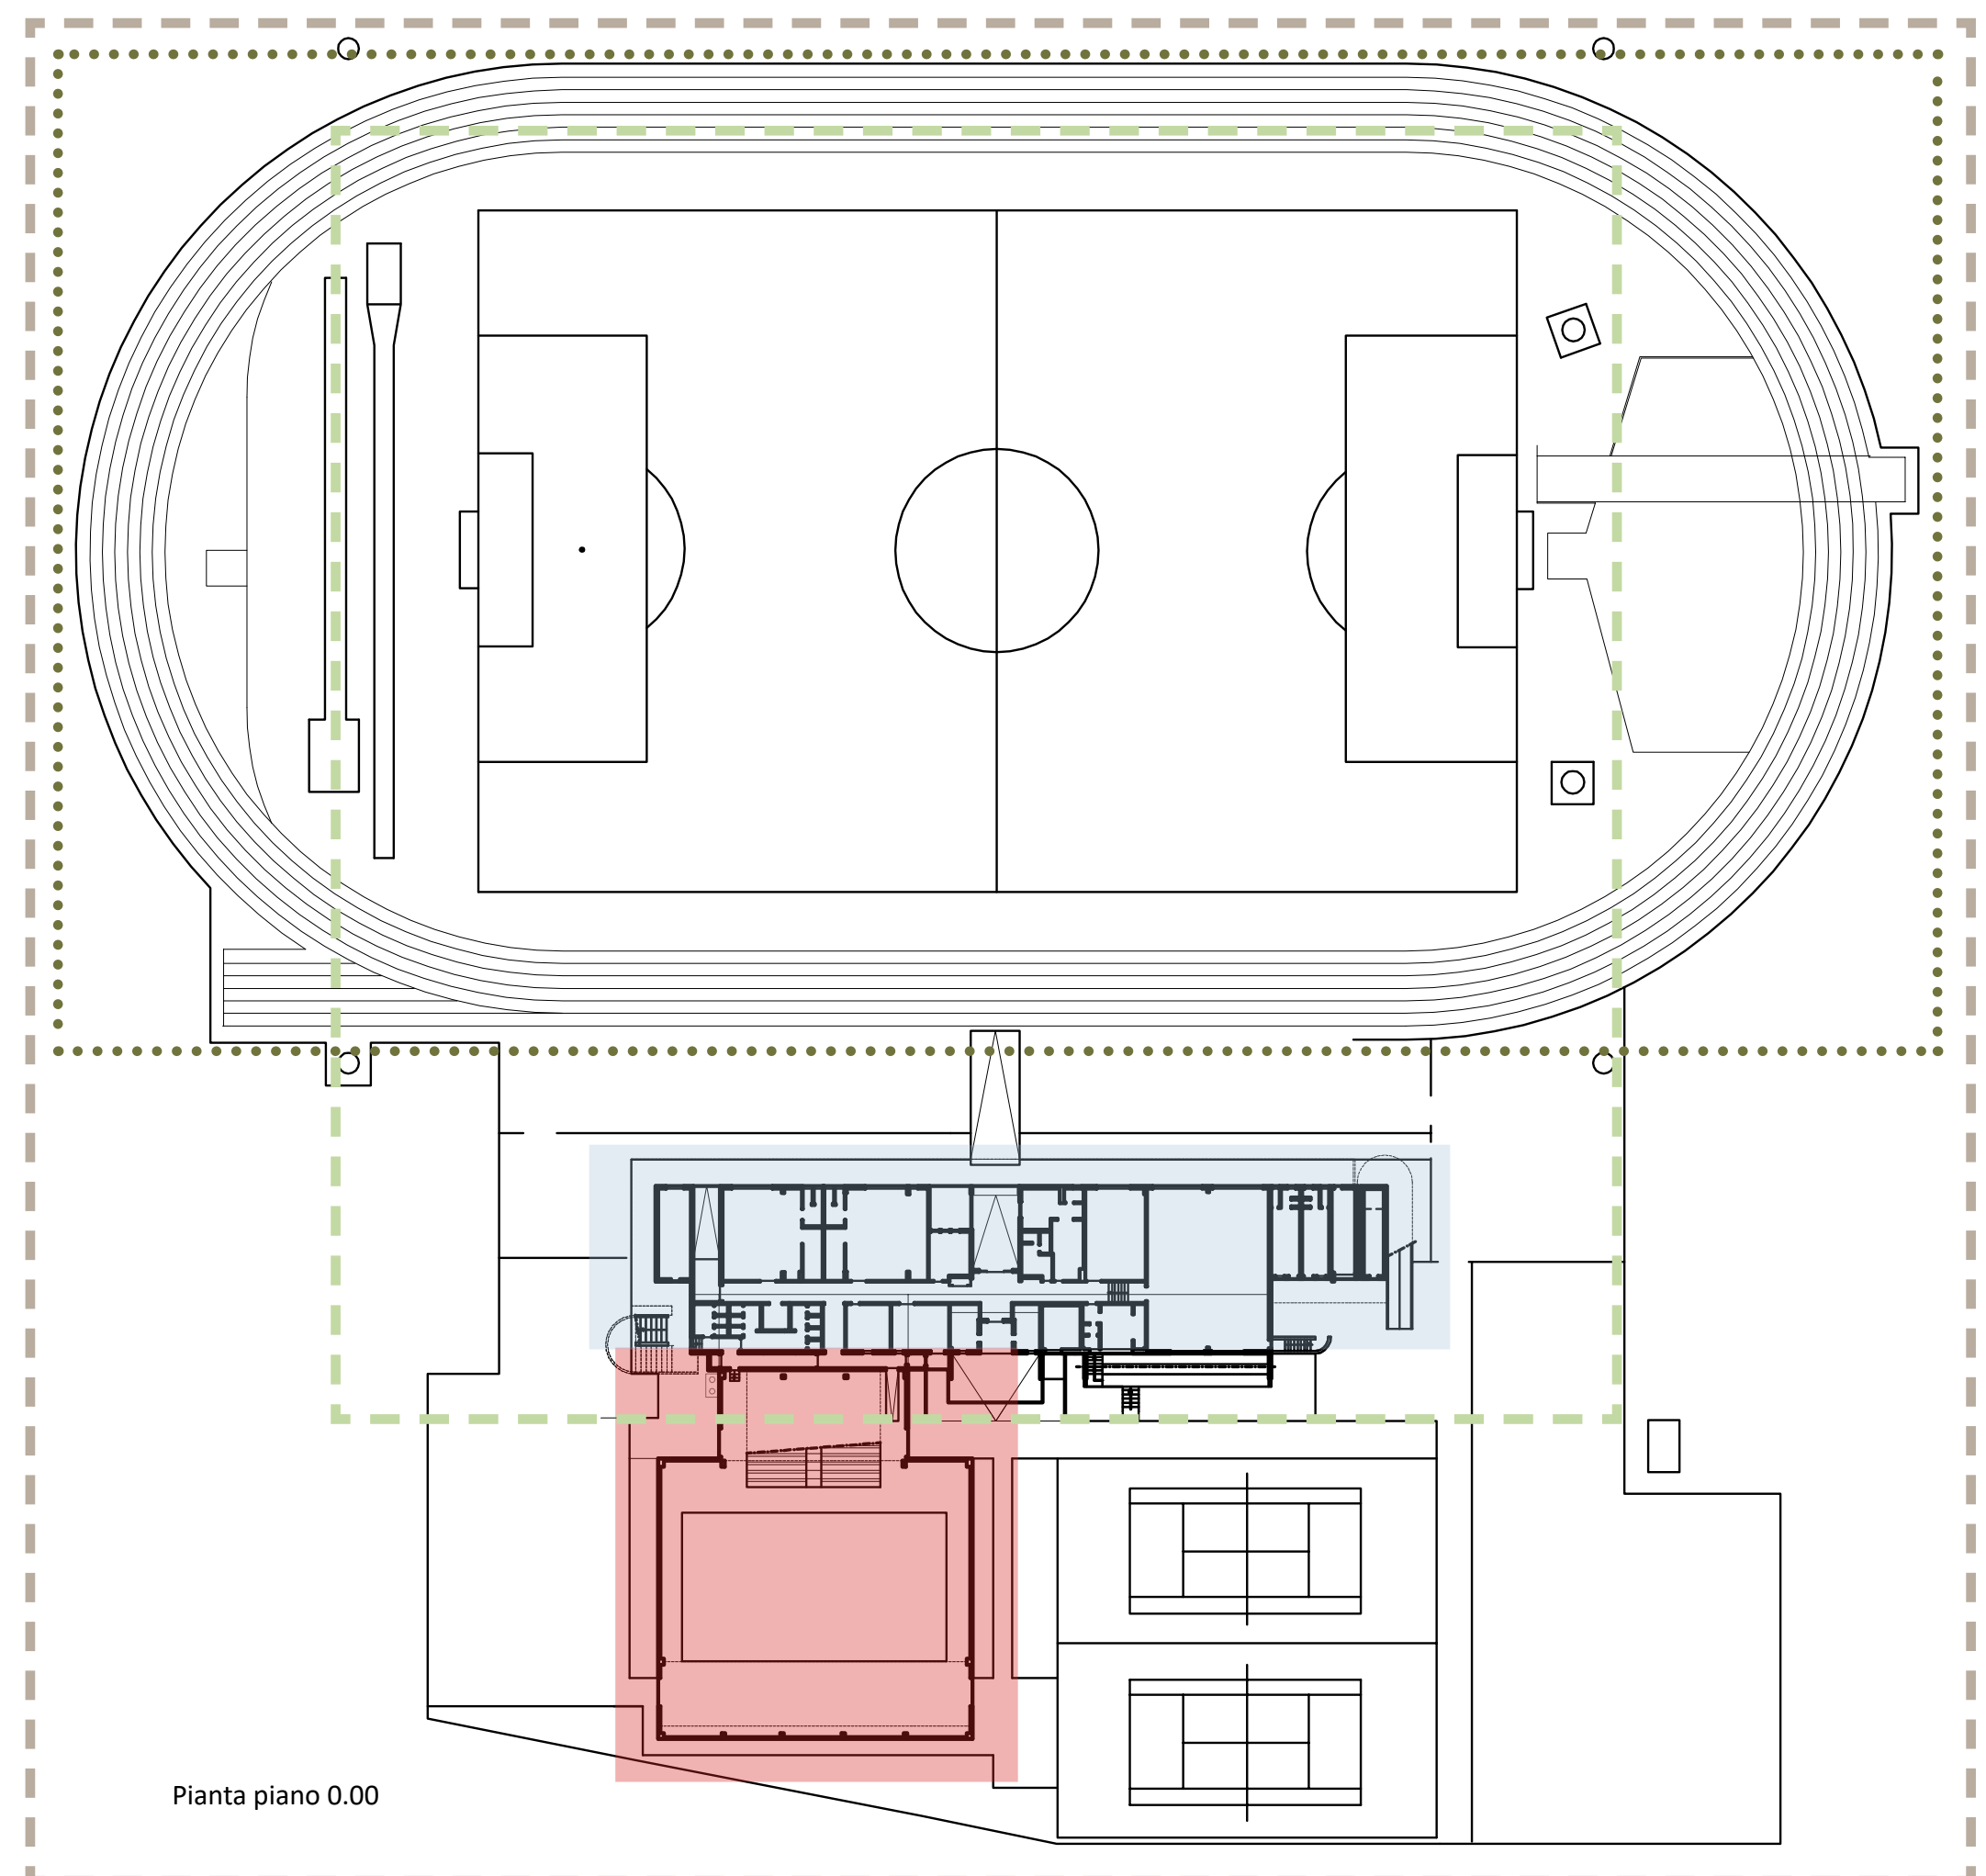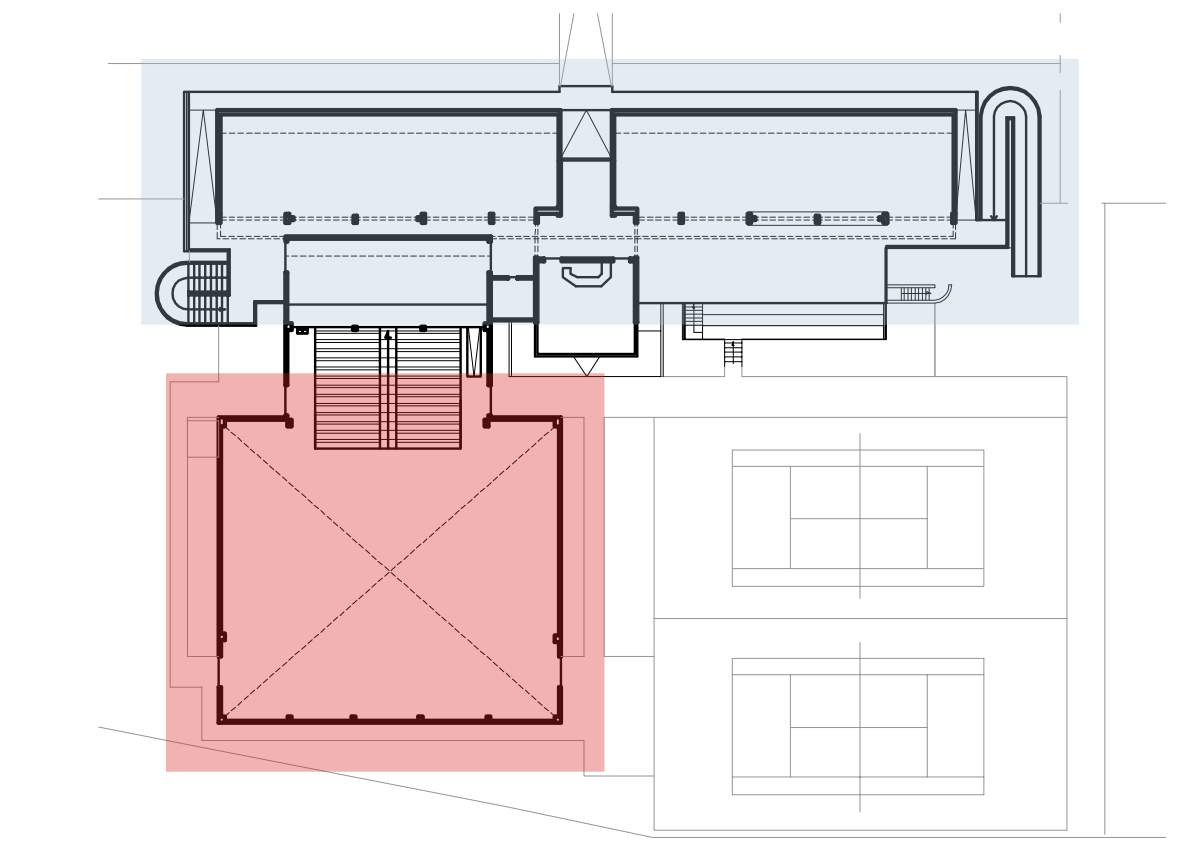

Pianta piano 0.00

TRIBUNE

- Miglioramento fondazioni
- Riqualificazione strutturale dell'elevato
- Ristrutturazione funzionale spazi sottotribuna
- Impianto ricambio aria

PENSILINA COPERTURA GRADONATA

- Interventi di miglioramento e manutenzione strutture in acciaio

PALAZZETTO POLIVALENTE

- Interventi miglioramento strutture
- Interventi adeguamento termoacustico
- Sostituzione infissi
- Pavimentazioni
- Interventi impiantistici

ALTRI IMPIANTI


- Impianto fotovoltaico
- Impianto irrigazione
- Ristrutturazione centrale termica
- Adeguamento impianto antincendio


CAMPO ATLETICA

- Rifacimento completo pista e altre attrezzature

RECINZIONE, OPERE ESTERNE

- Recinzione
- Ripristini pavimentazioni e vari

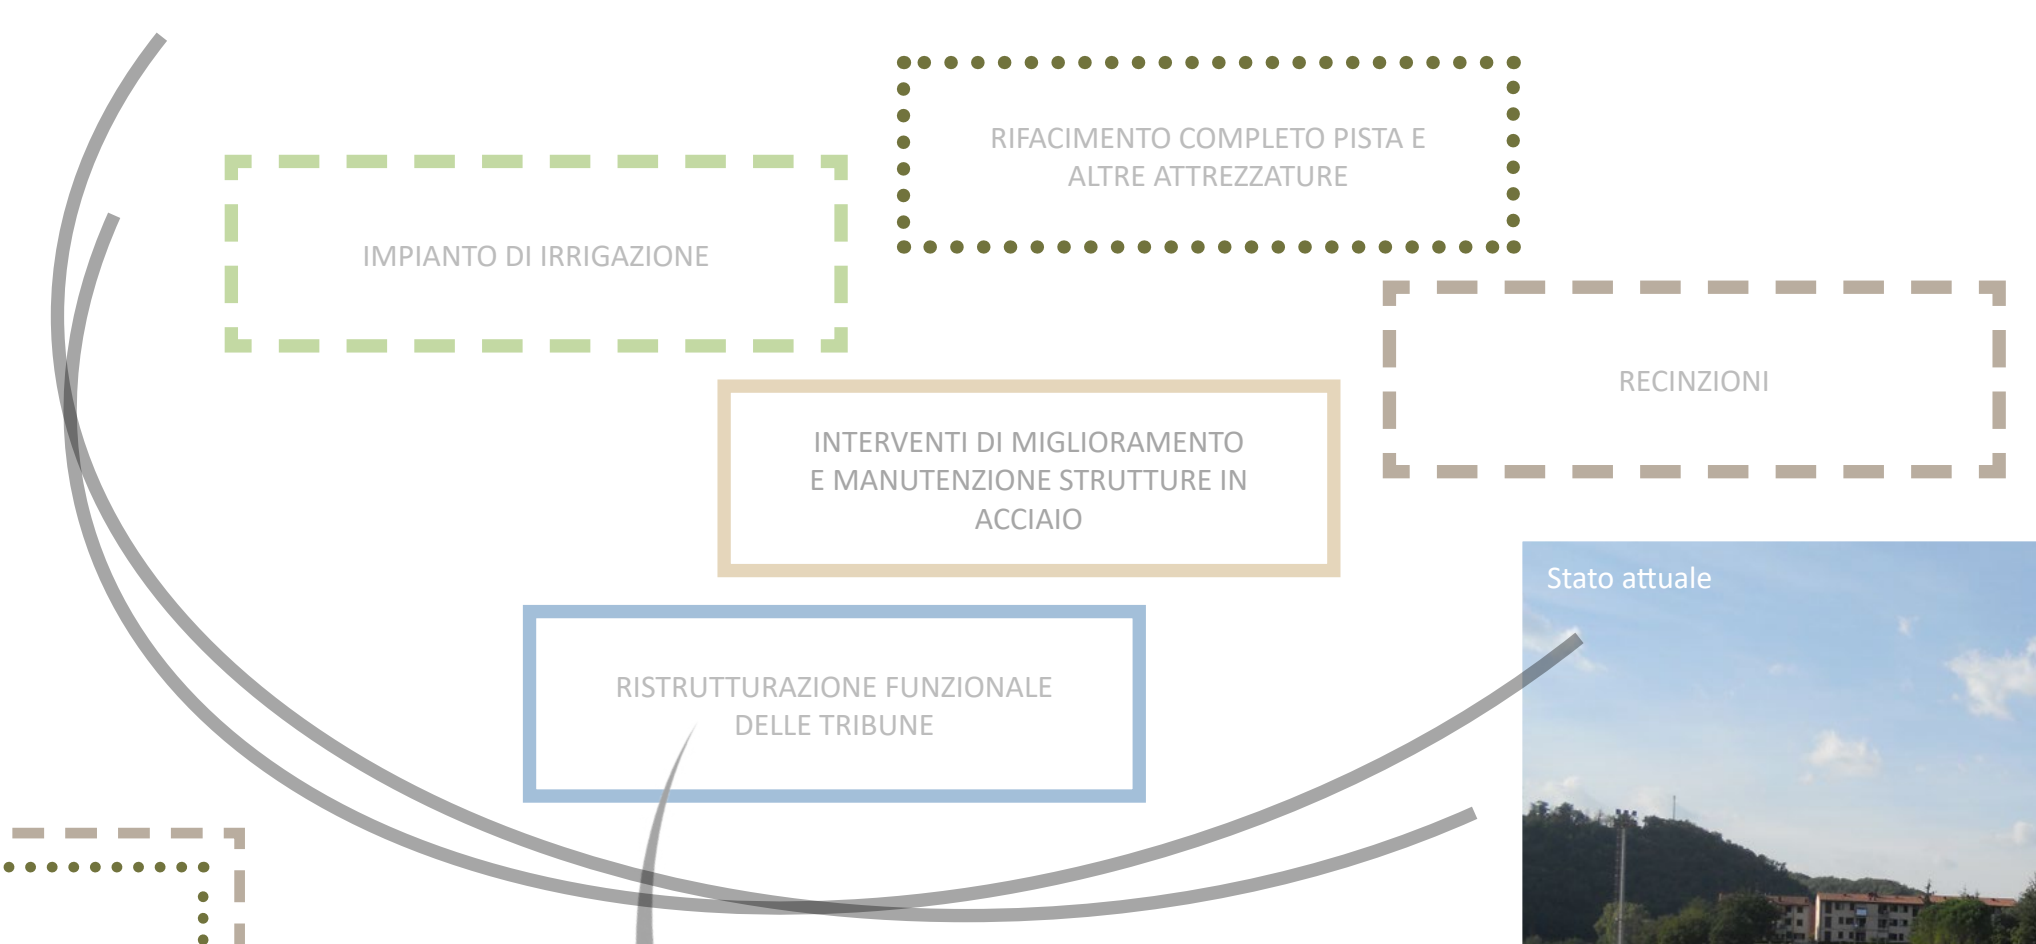

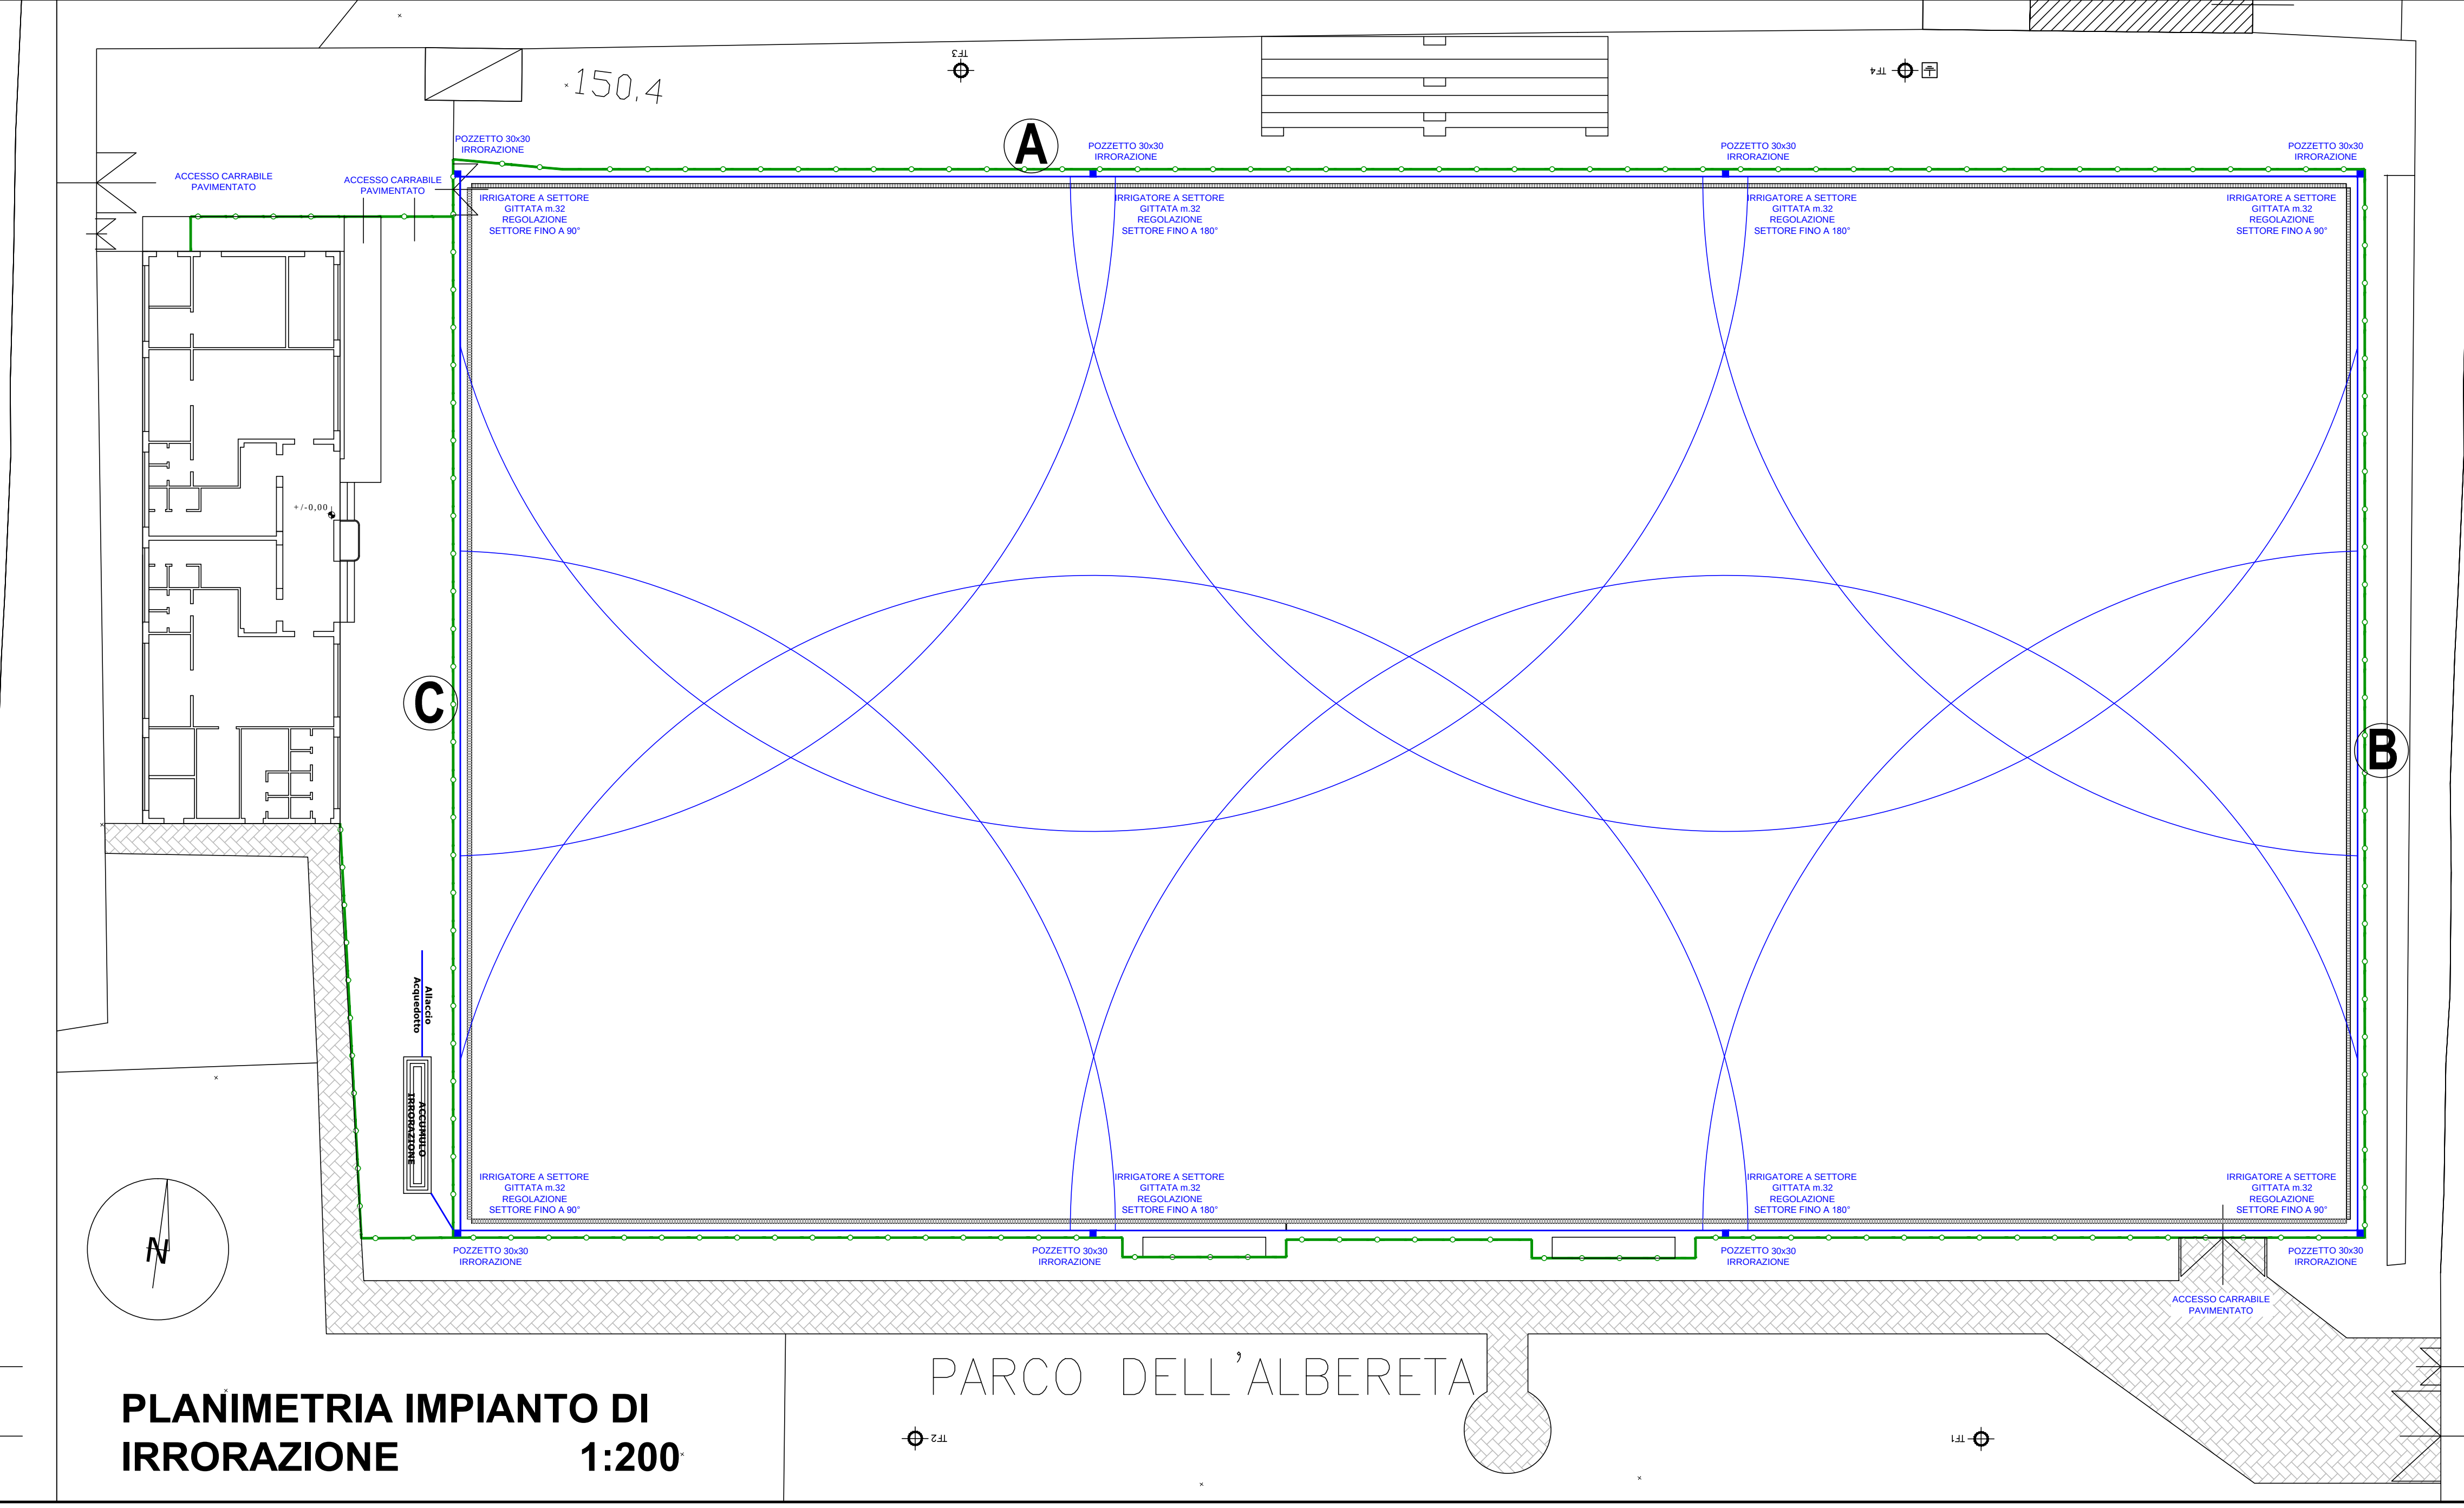



COMUNE DI DICOMANO



PROGETTO DEFINITIVO-ESECUTIVO

RISTRUTTURAZIONE DEL TERRENO DI GIUOCO DEL
CAMPO FORESTO PASQUINI E RIFACIMENTO DELLA
SUPERFICIE SPORTIVA IN ERBA ARTIFICIALE

PROGETTISTA
ing. Fabio De Nardis - Via Porta Carratica, 93 - 51100 Pistoia (PT)
tel. cell. 380/3198729
email: denardis.posta@libero.it
Ordine degli ingegneri della provincia di Prato n. 596
C.F. DNRFB65M28E472N - P.IVA 02398270971


Oggetto
PLANIMETRIE DI PROGETTO
drenaggio superficiale e profondo - irrigazione
segnatura del terreno di giuoco

Scala: 1:200
Tavola n.
DE 2
Sito:

Rev.	Data	Descrizione	Disegnato	Verificato	Approvato
1					
2					
3					
4					

COMUNE DI DICOMANO

**REALIZZAZIONE DEL MANTO IN ERBA ARTIFICIALE DEL CAMPO
DA CALCIO FORESTO PASQUINI SITO IN VIA CIRO FABBRONI
NEL COMUNE DI DICOMANO**

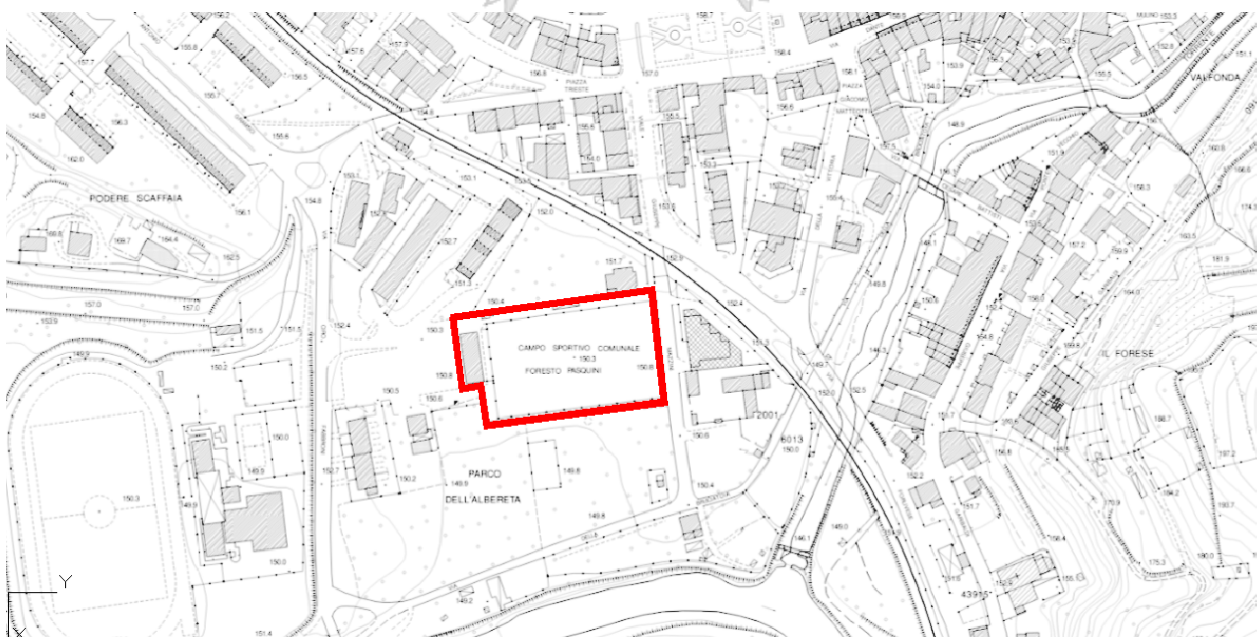

INSERIMENTO FOTOGRAFICO



ing. Fabio De Nardis – Via Porta Carratica, 93 – 51100 – Pistoia (PT)
cell. 380/3198729 email: denardis.posta@libero.it P.E.C.: fabio.denardis@ingpec.eu
Ordine degli ingegneri della provincia di Prato n. 596 sez. A
C.F. DNRFB65M28E472N - P.IVA 02398270971







Finanziato
dall'Unione europea
NextGenerationEU



CITTÀ METROPOLITANA
DI FIRENZE

B.4 – CRONOPROGRAMMA DI DETTAGLIO DELL'INTERVENTO PROPOSTO PER SINGOLO CUP E PER ANNUALITÀ (2022- 2026), COERENTE CON LE INFORMAZIONI DEL MODELLO DEL PIANO

PROGETTO N°4

COMUNE DI DICOMANO

*RIQUALIFICAZIONE AREA IMPIANTI SPORTIVI : CAMPO DA CALCIO E
PALAZZETTO SPORT*

CUP I63I22000070006

CRONOPROGRAMMA DI DETTAGLIO DELL'INTERVENTO PROPOSTO

Intervento	Step Attuazione	2022	2023	2024	2025	2026	Totale
RIQUALIFICAZIONE DELL'AREA DEGLI IMPIANTI SPORTIVI COMUNALI CUP. I63I22000070006	Progettazione Lotto 2	€ 100.000,00	€ 245.870,00				€ 345.870,00
	Assunzione personale a tempo determinato ex art. 1 co. 1 del d.l. n. 80/2021		€ 17.500,00	€ 17.500,00	€ 17.500,00		€ 52.500,00
	Affidamento ed Esecuzione dei Lavori Lotto 1		€ 481.851,00				€ 481.851,00
	Affidamento ed Esecuzione dei Lavori Lotto 2		€ 1.095.800,00	€ 1.115.500,00	€ 1.317.780,62	€ 156.209,89	€ 3.685.290,51
	Conclusione Interventi Lotto 1		€ 24.661,49				€ 24.661,49
	Conclusione Interventi Lotto 2					€ 143.840,00	€ 143.840,00



Finanziato
dall'Unione europea
NextGenerationEU



CITTÀ METROPOLITANA
DI FIRENZE

C.4 - DOCUMENTAZIONE FOTOGRAFICA ATTUALE RELATIVA ALL'AREA/BENE SU CUI SI REALIZZERÀ L'INTERVENTO

PROGETTO N°4

COMUNE DI DICOMANO

*RIQUALIFICAZIONE AREA IMPIANTI SPORTIVI : CAMPO DA CALCIO E
PALAZZETTO SPORT*

CUP I63I22000070006

1.4 DOCUMENTAZIONE FOTOGRAFICA IMPIANTI ESISTENTI




Zona di ingresso, campi tennis



Gradinata campi tennis



Gradinata campo sportivo

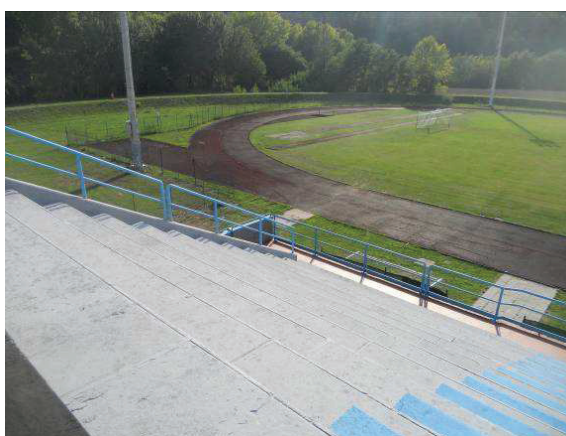


Pista di atletica



Gradinata coperta




Gradinata coperta

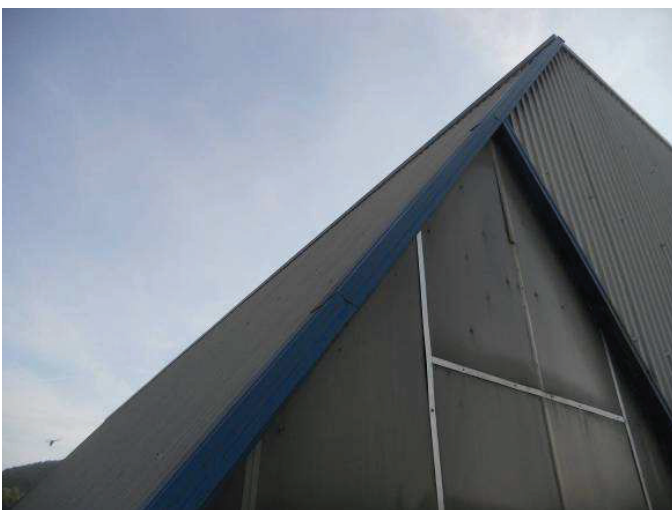


Esterno Palazzetto Sport




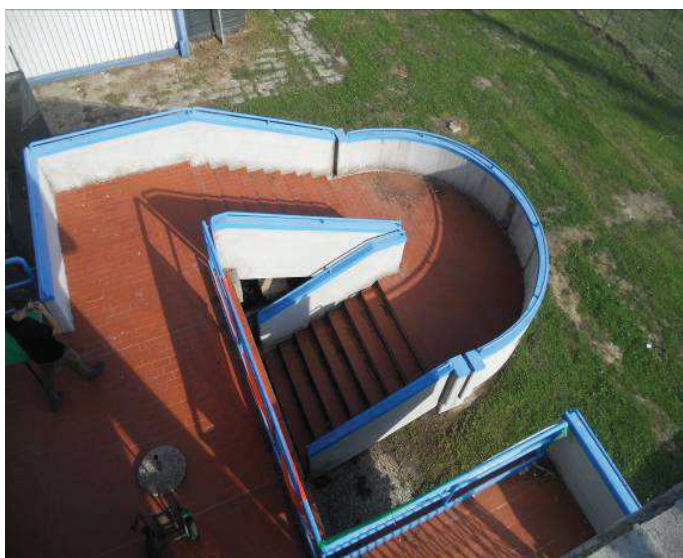

Scala gradinata – lato Sud

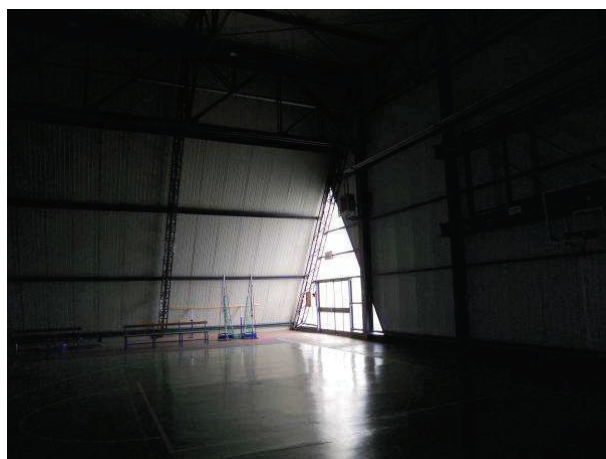

Interno Palazzetto Sport

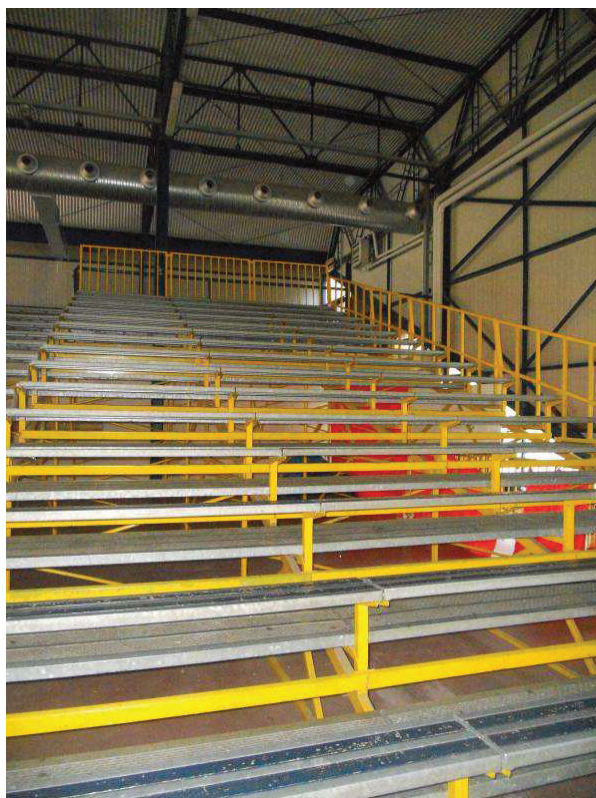

Gradinata



Disimpegno servizi sotto gradinata



Spogliatoio




Accesso campo sportivo



Sale attività sotto gradinata

DOCUMENTAZIONE FOTOGRAFICA DELLO STATO ATTUALE

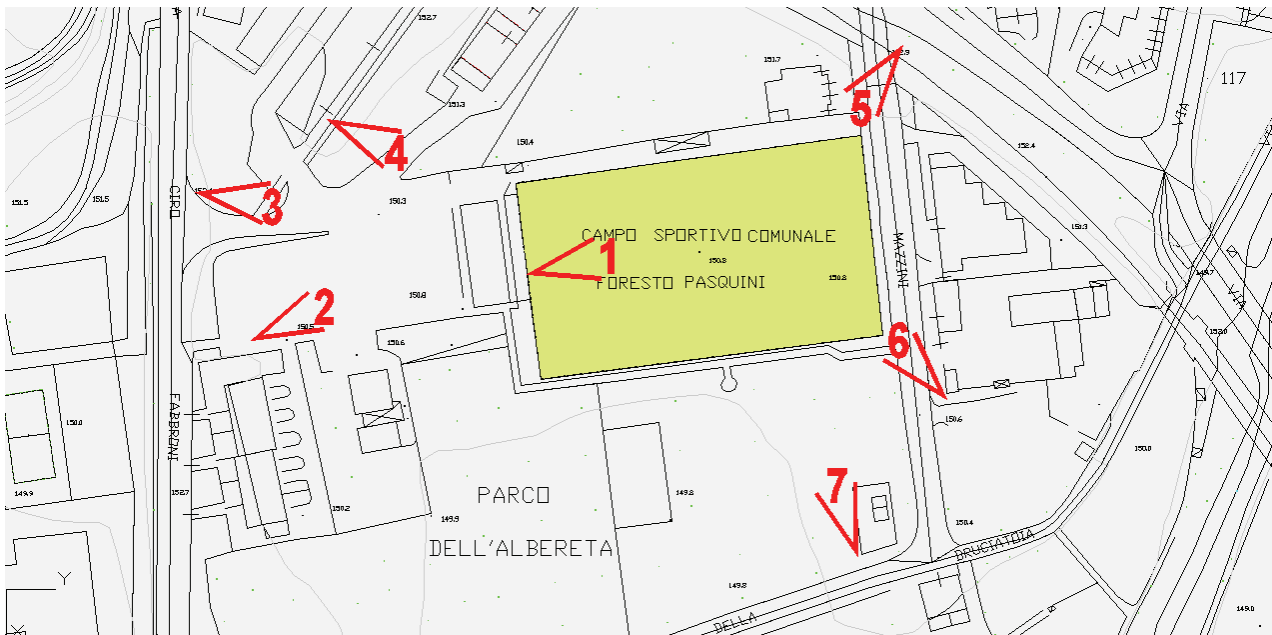

Planimetria con i punti di ripresa fotografici



Foto 1: la superficie attuale del campo di calcio in erba naturale

ing. Fabio De Nardis – Via Porta Carratica, 93 – 51100 – Pistoia (PT)
cell. 380/3198729 email: denardis.posta@libero.it P.E.C.: fabio.denardis@ingpec.eu
Ordine degli ingegneri della provincia di Prato n. 596 sez. A
C.F. DNRFA65M28E472N - P.IVA 02398270971



Foto 2 : il parcheggio sul lato ovest dell'impianto e gli spogliatoi del campo di calcio



Foto 3 : il parcheggio sul lato ovest dell'impianto e sullo sfondo gli spogliatoi del campo di calcio



Foto 4 : il parcheggio sul lato ovest dell'impianto e sullo sfondo gli spogliatoi del campo di calcio



Foto 5: l'impianto dal lato nord-est in corrispondenza dell'intersezione tra la sede ferroviaria ed il
Viale Giuseppe Mazzini



Foto 6: L'impianto ripreso a sud-est, lungo il Viale Giuseppe Mazzini



Foto 7: l'impianto vista dal lato sud dall'interno del parco dell'Albereta