

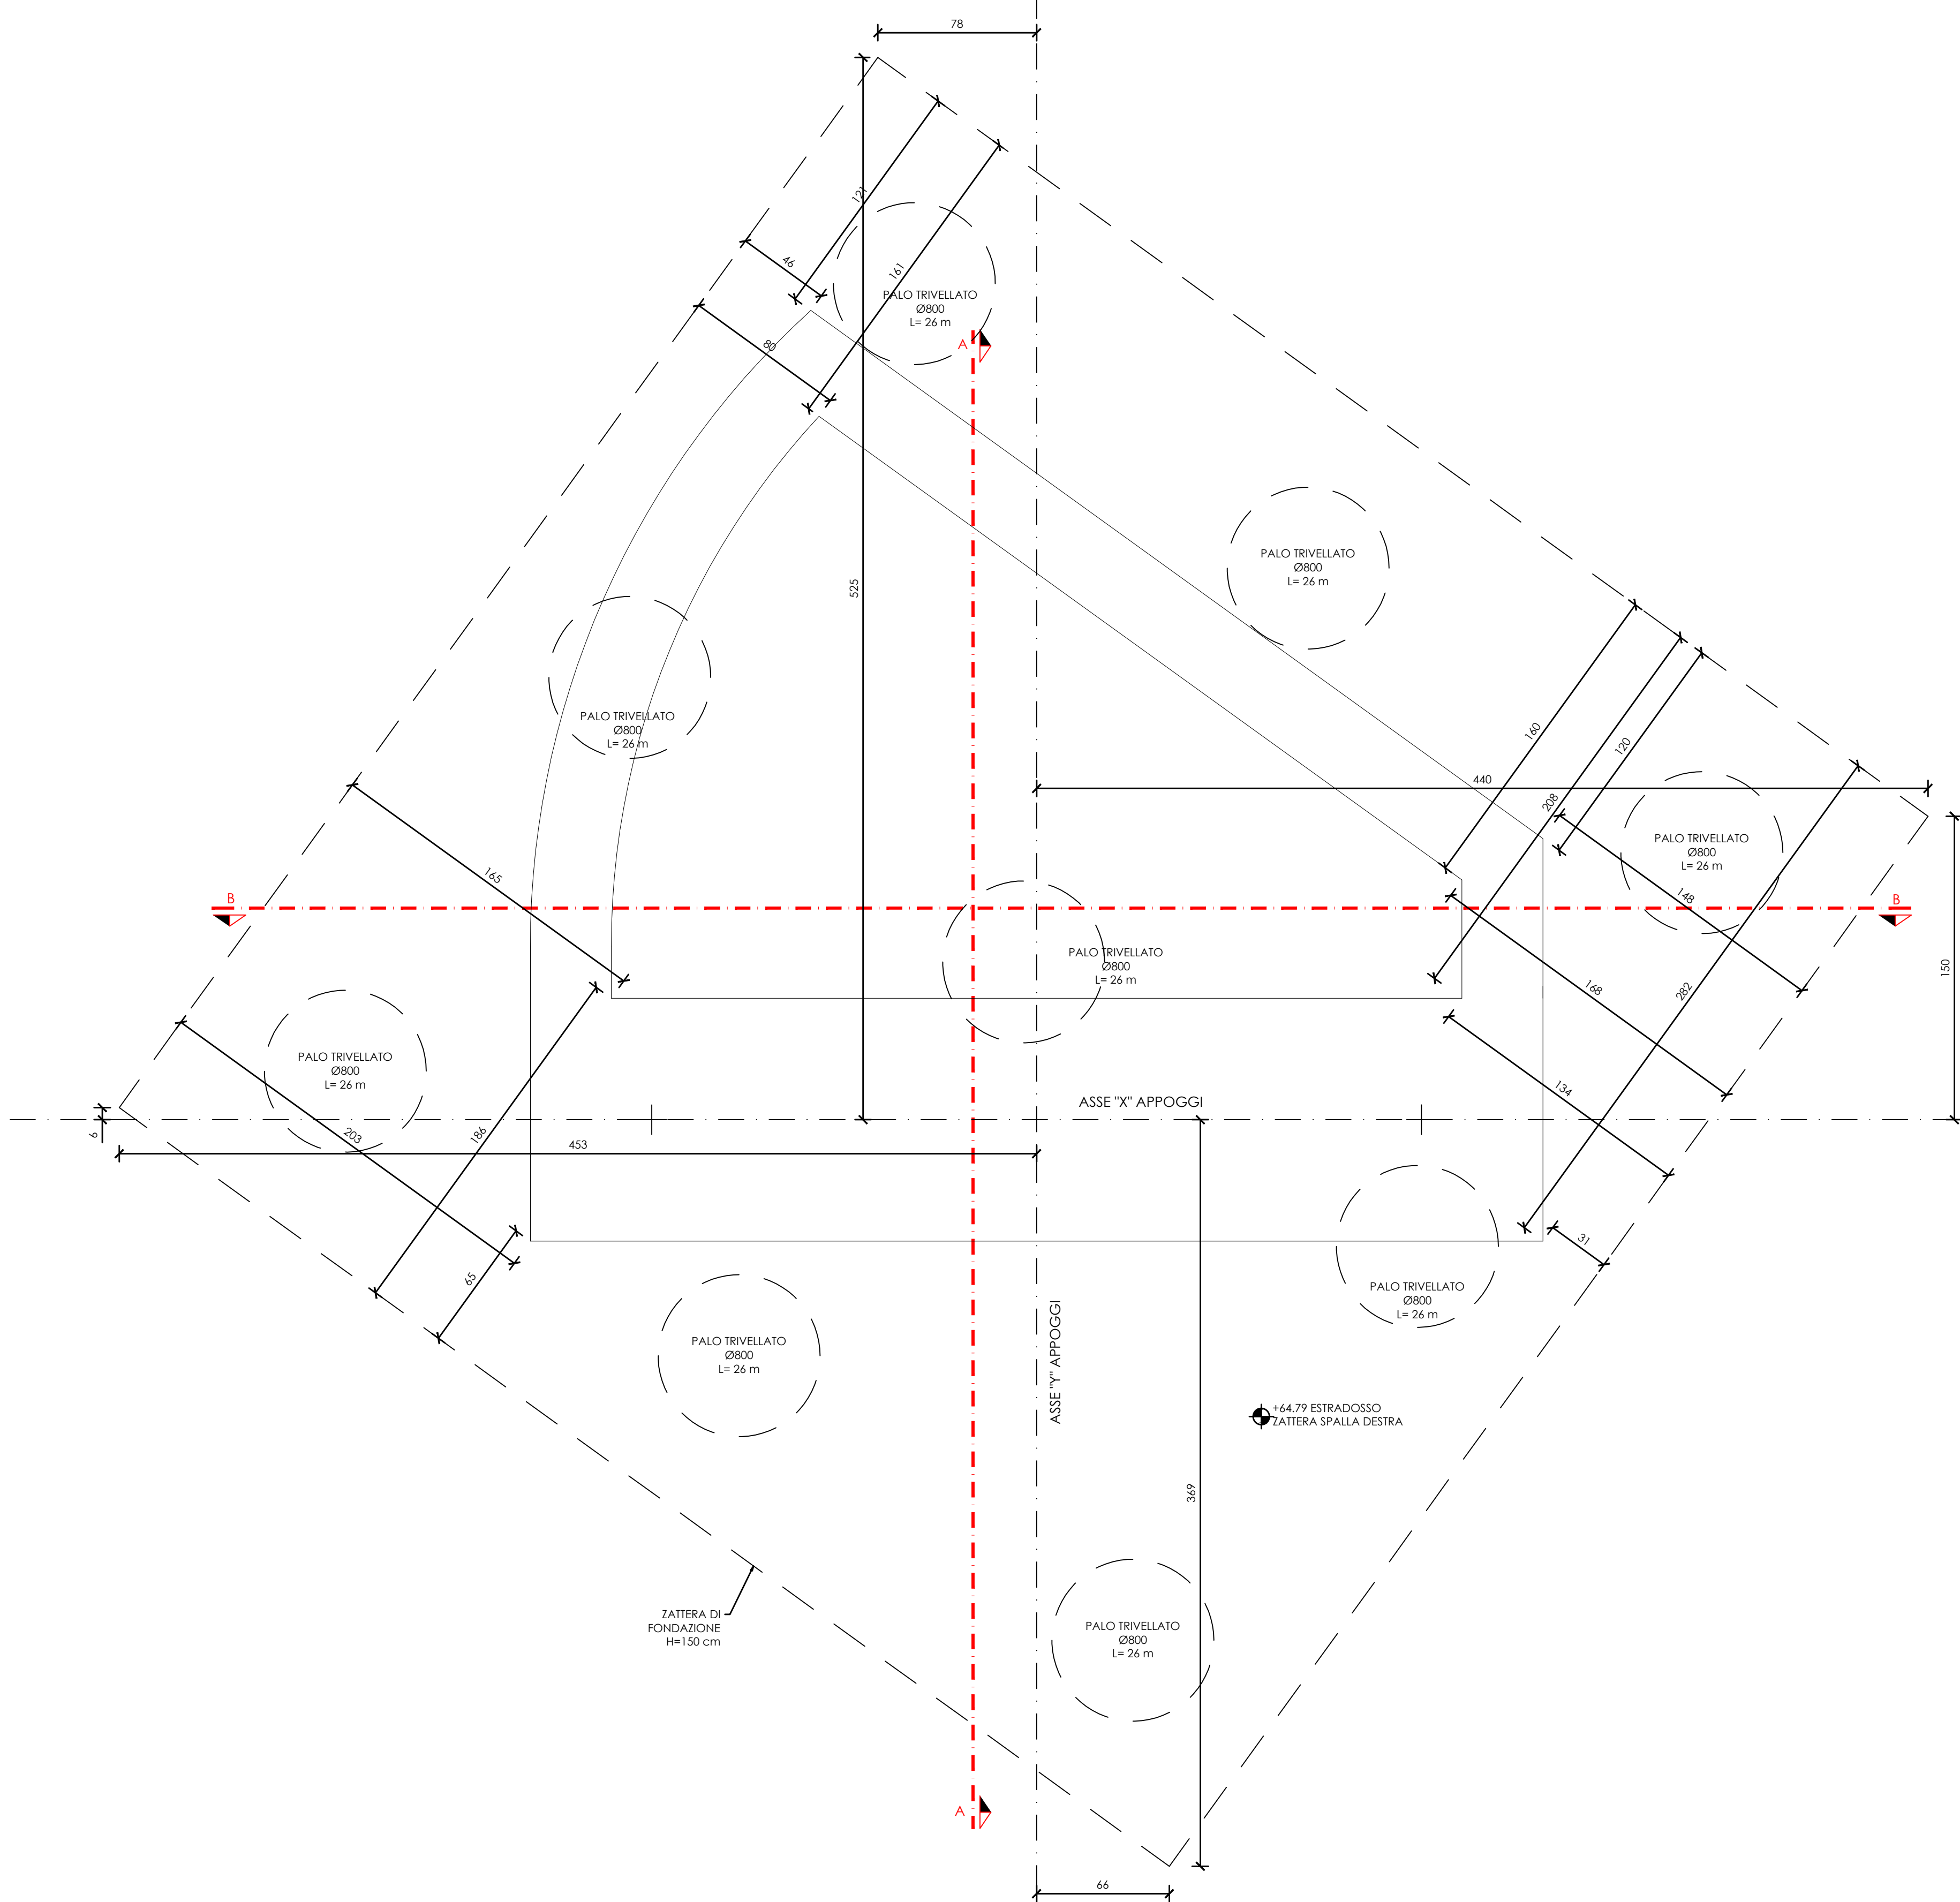
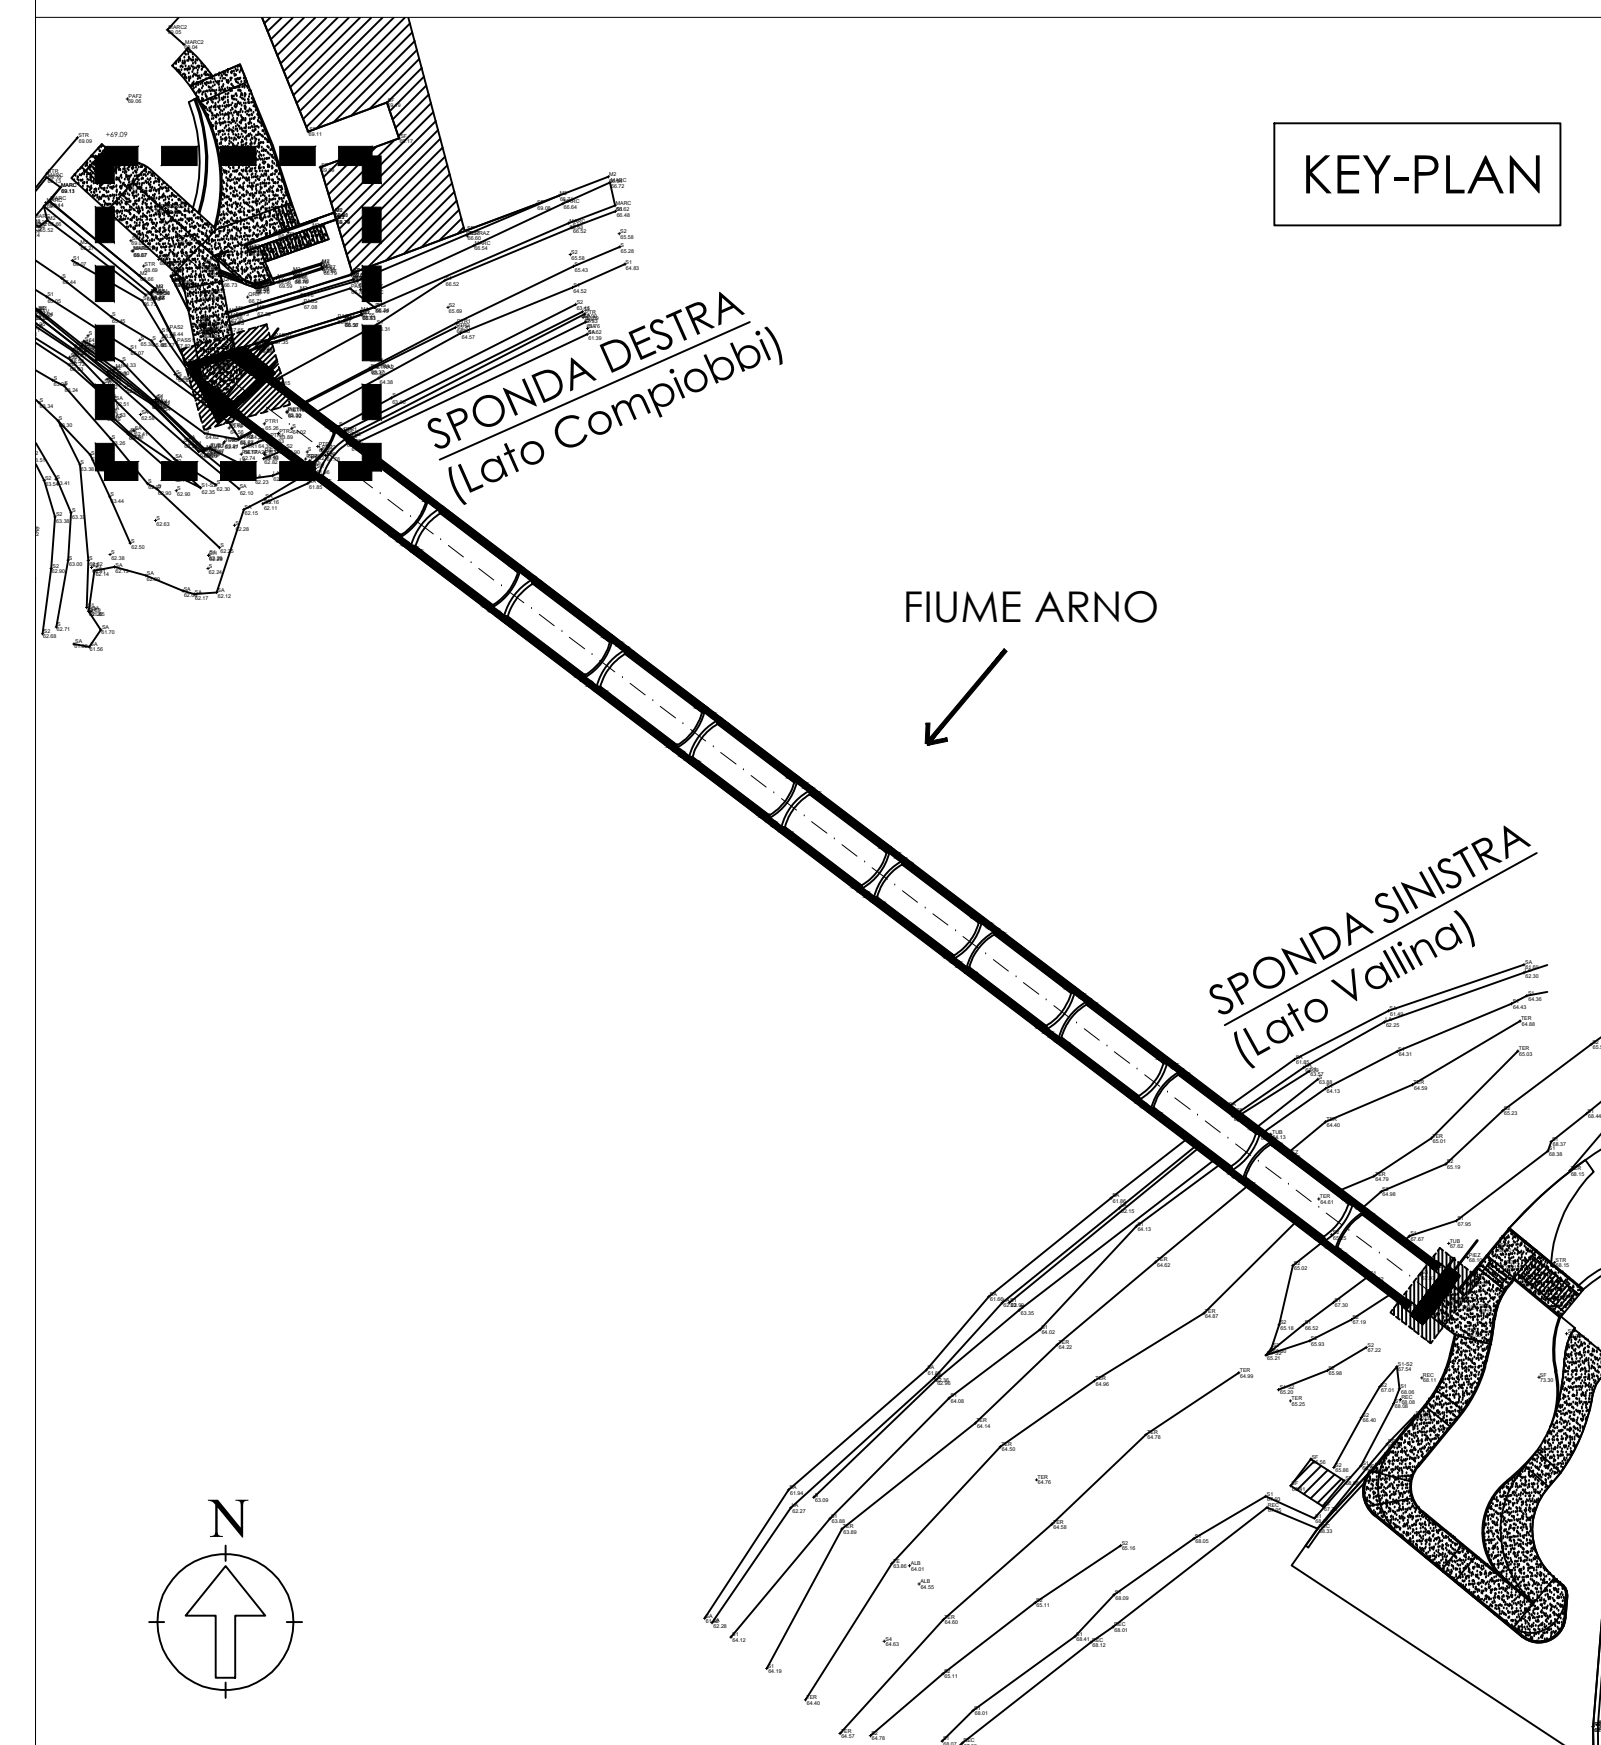
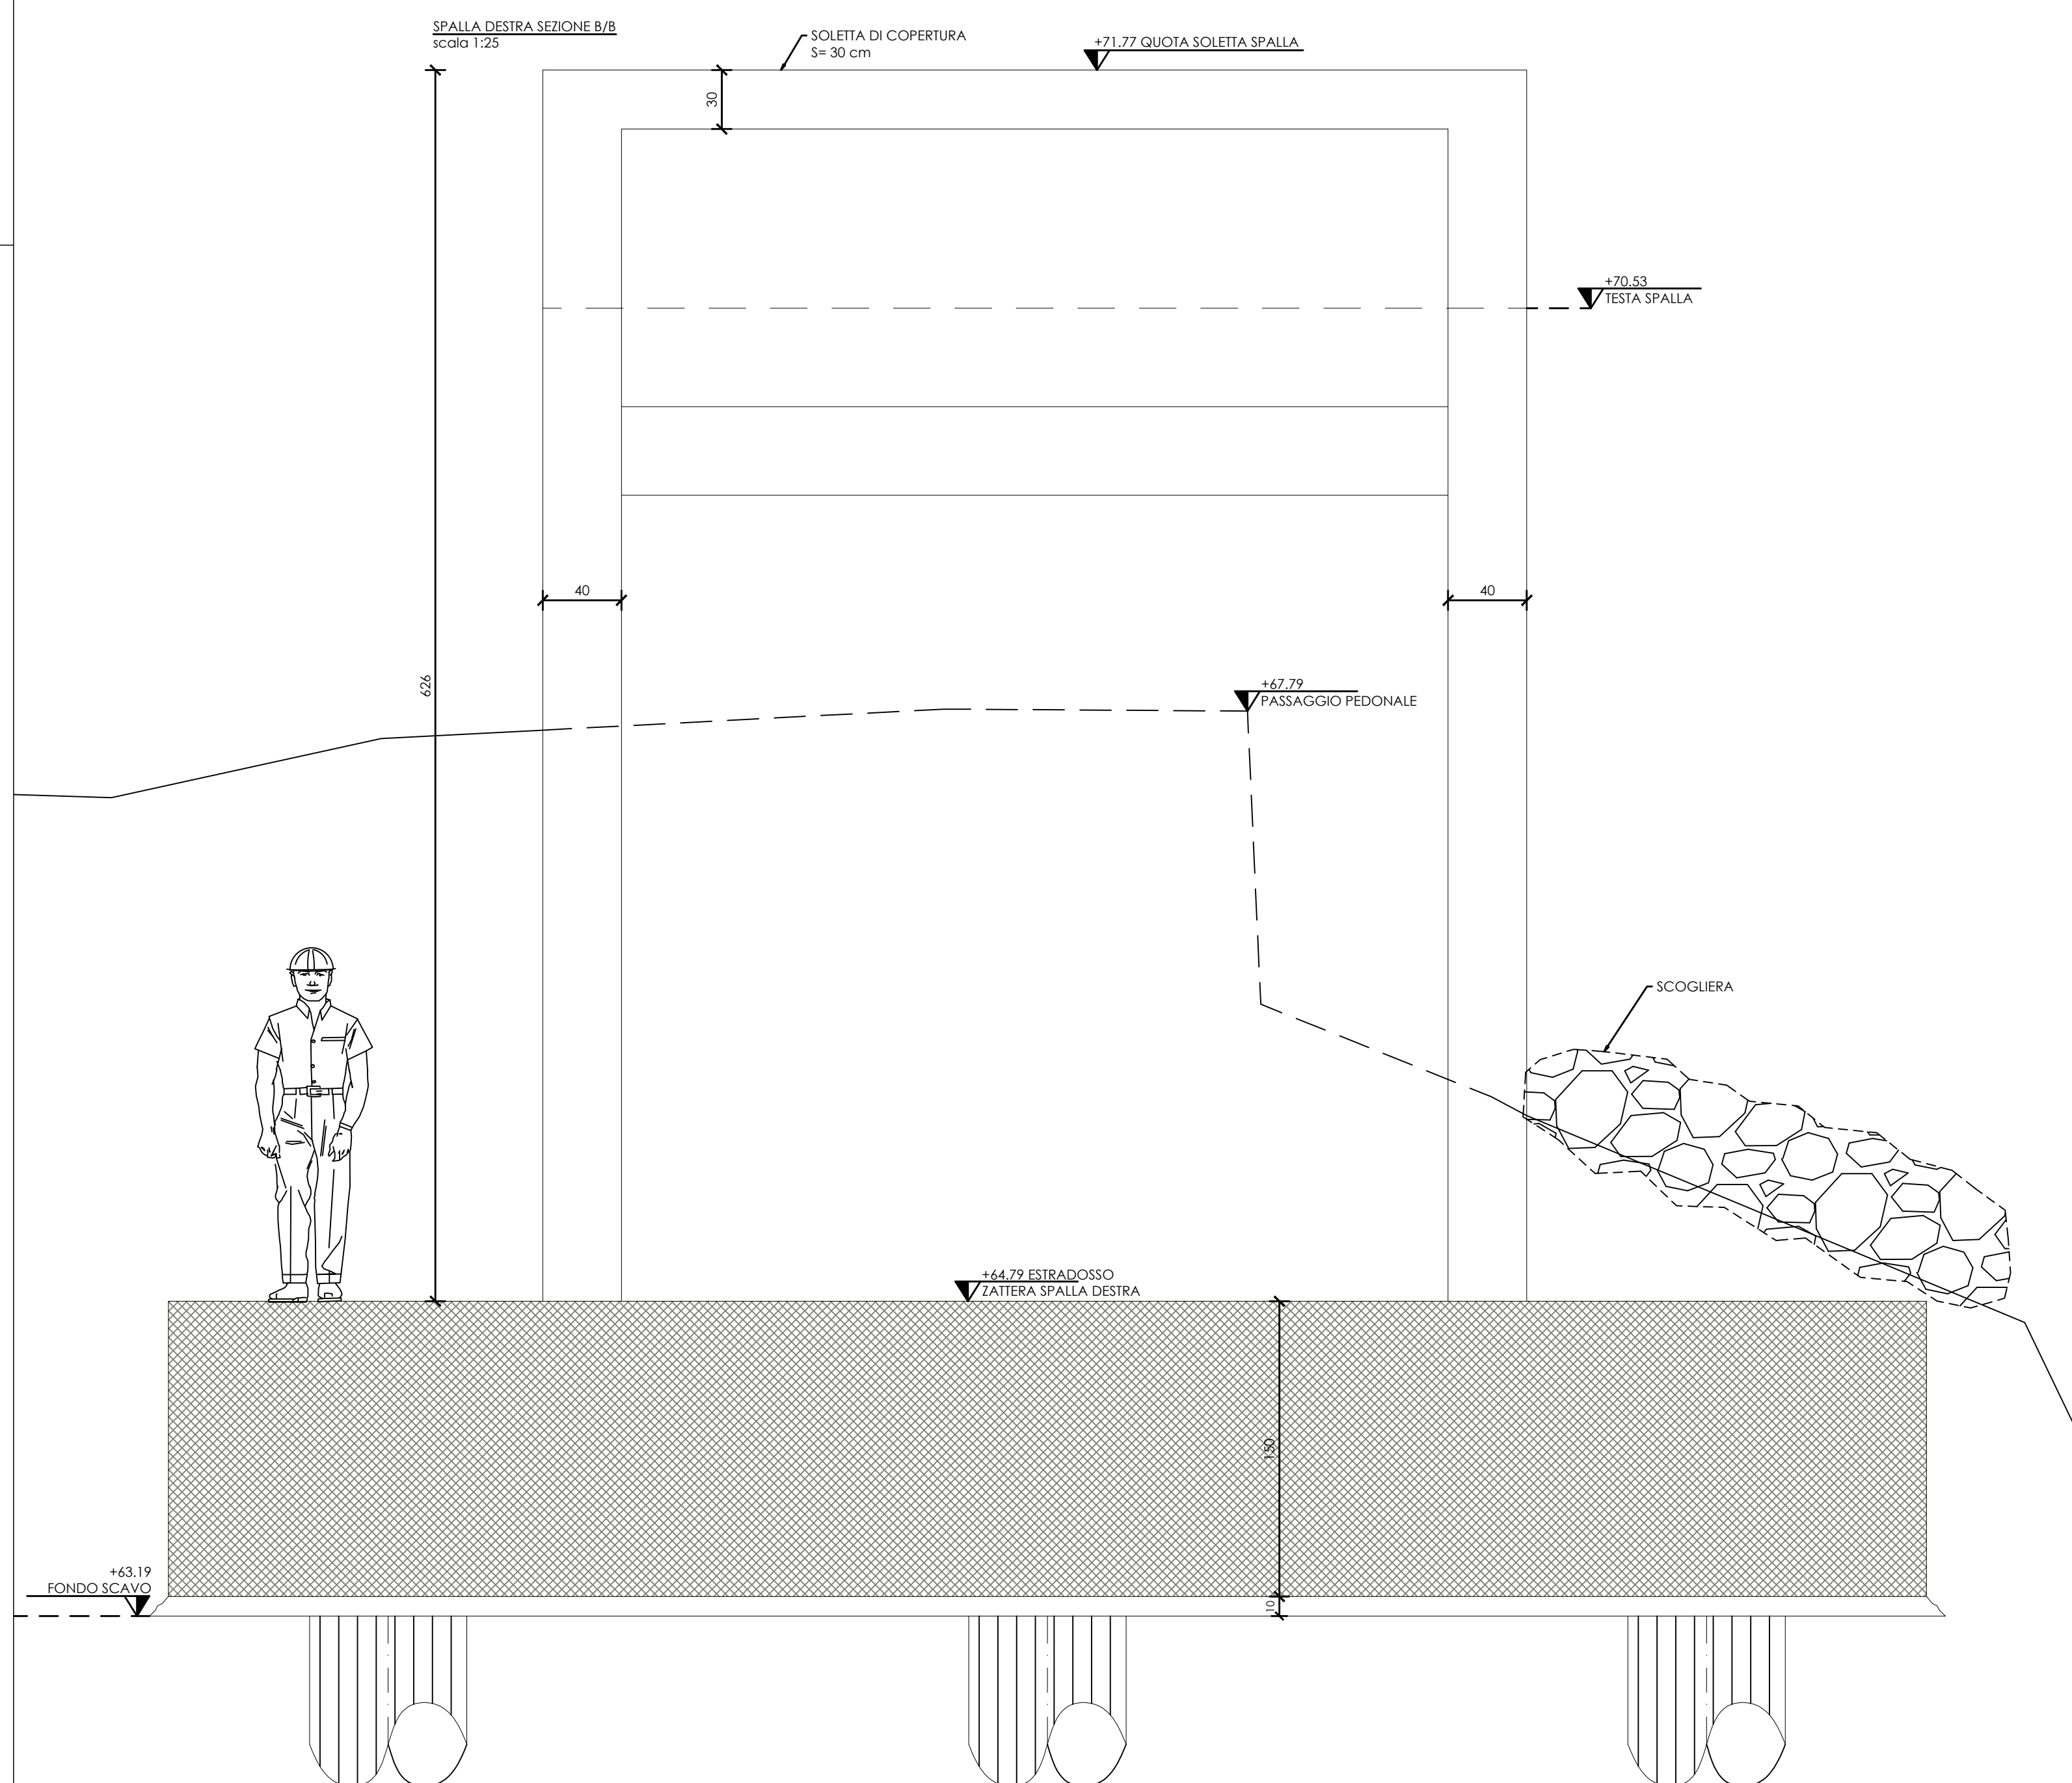


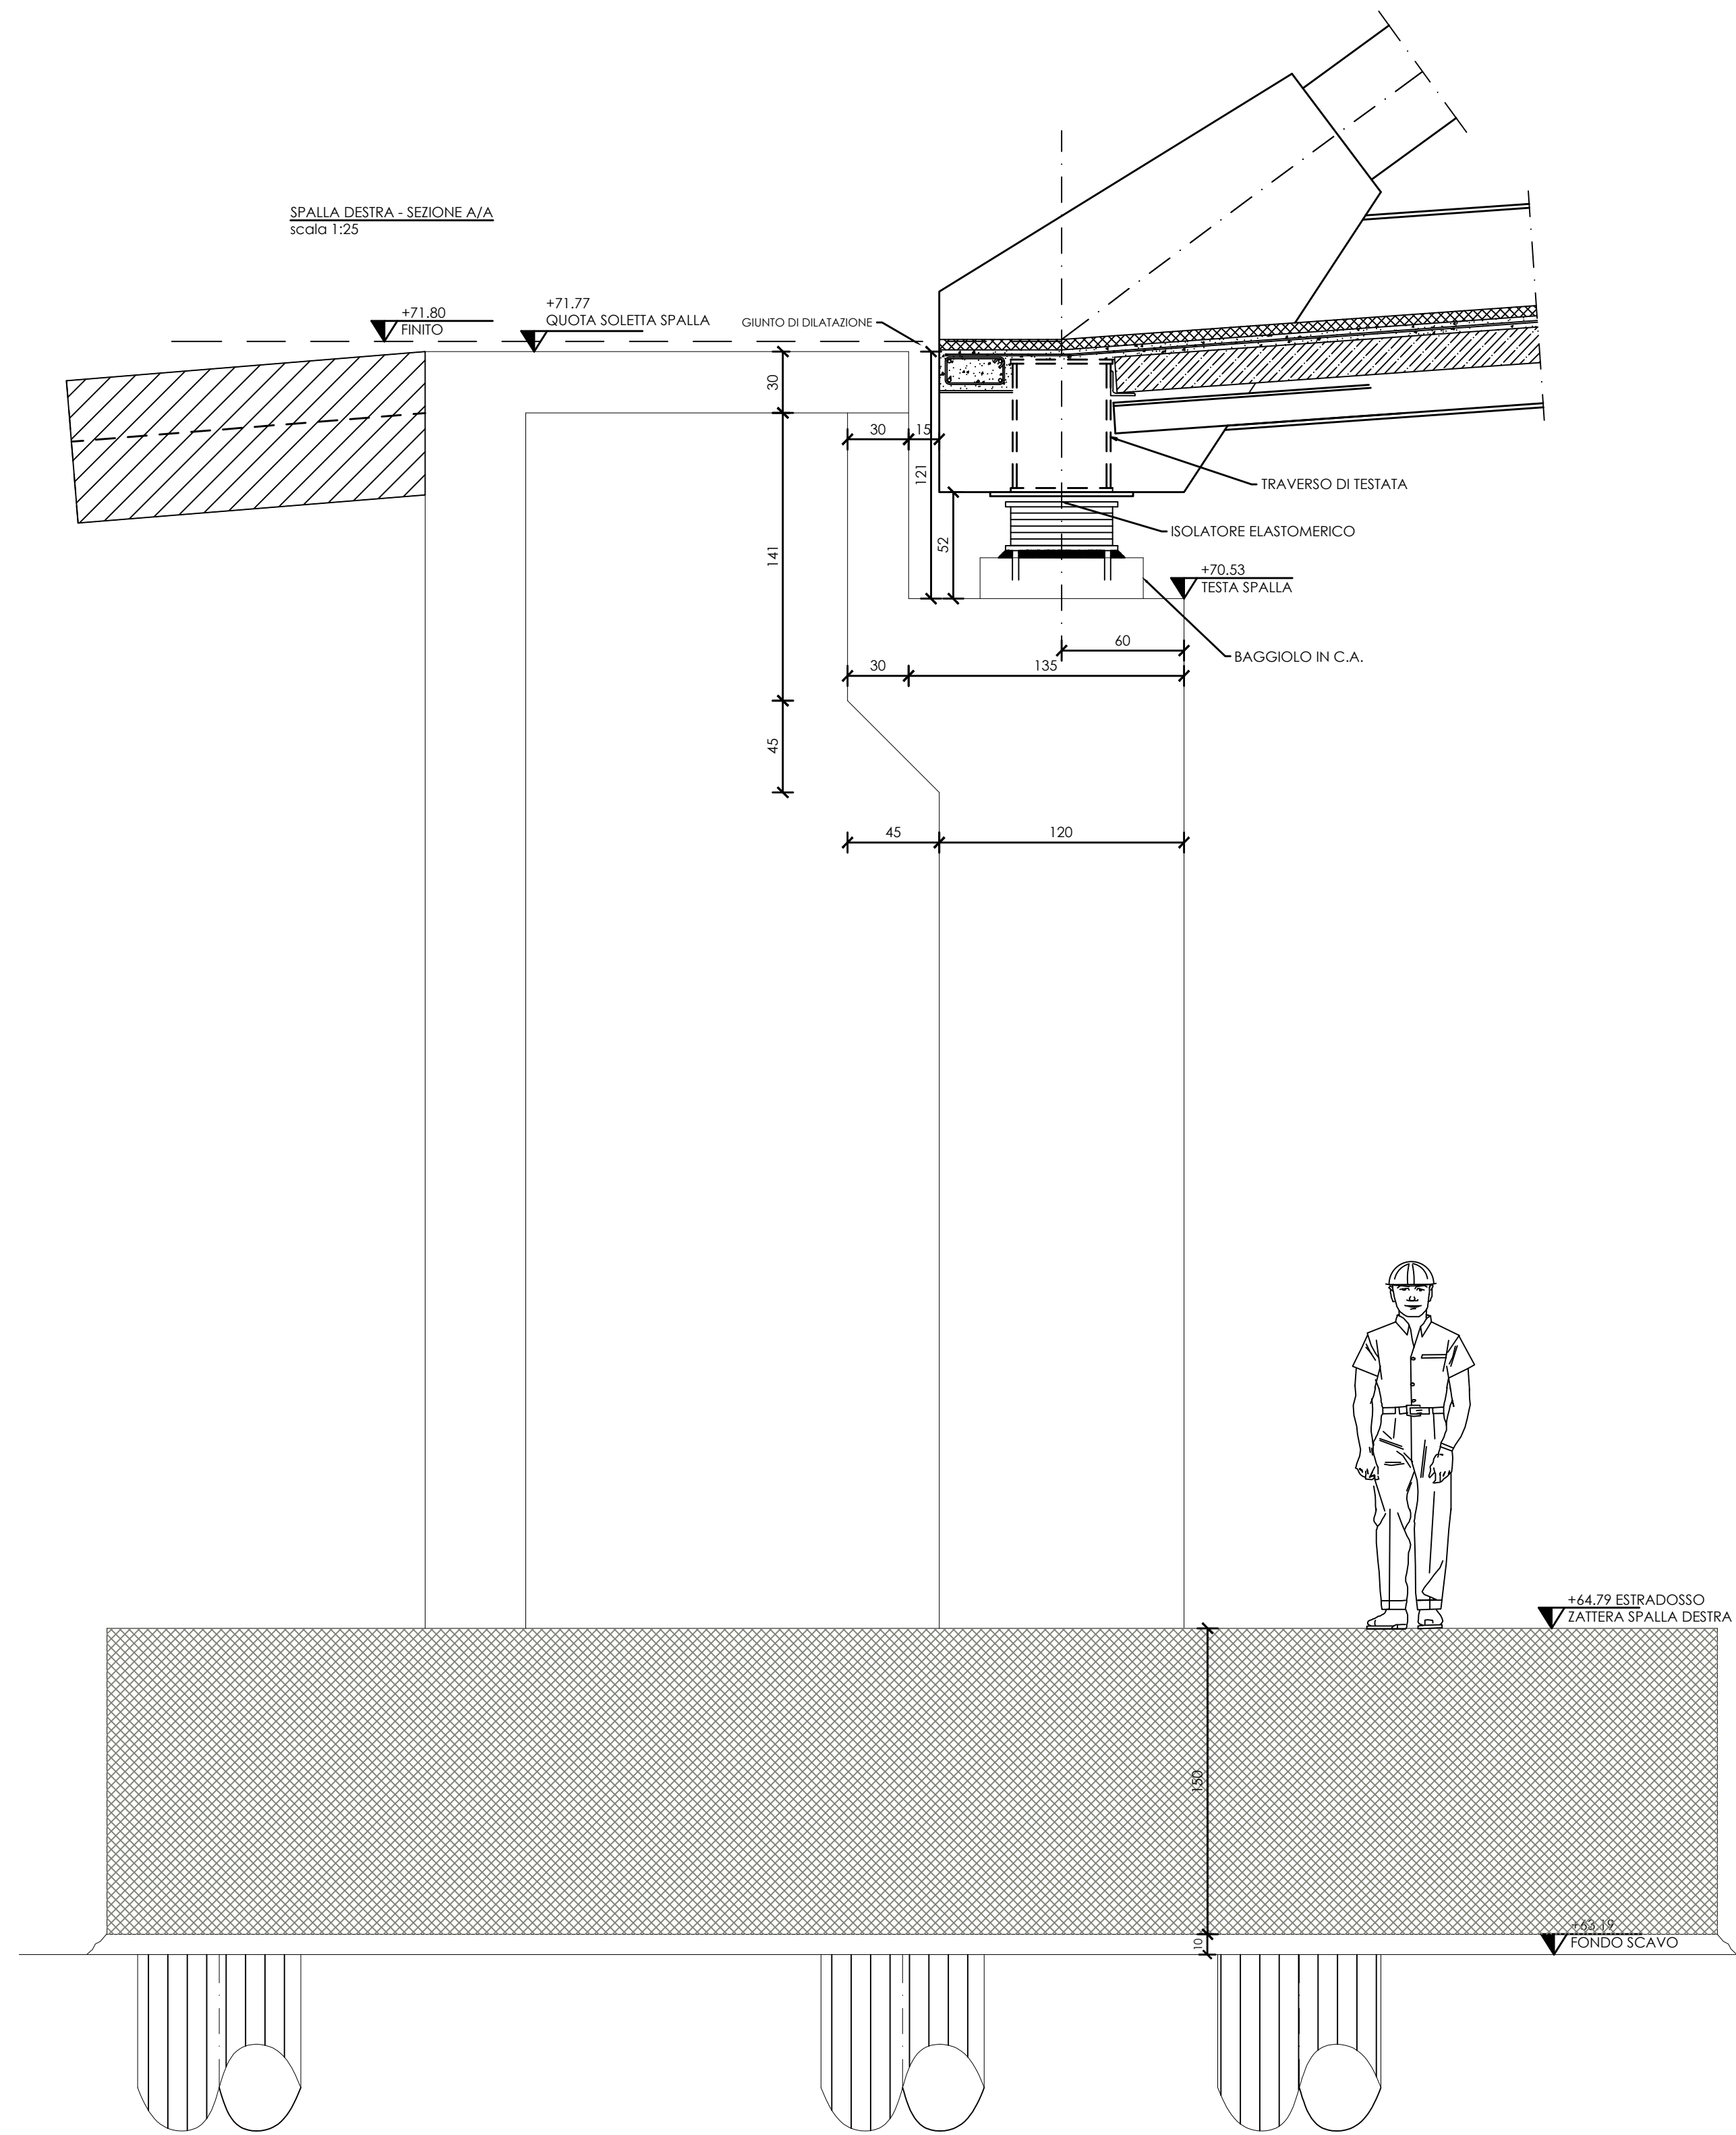


GEOMETRIA SPALLA DESTRA - PIANTA A QUOTA +70.53
scala 1:20

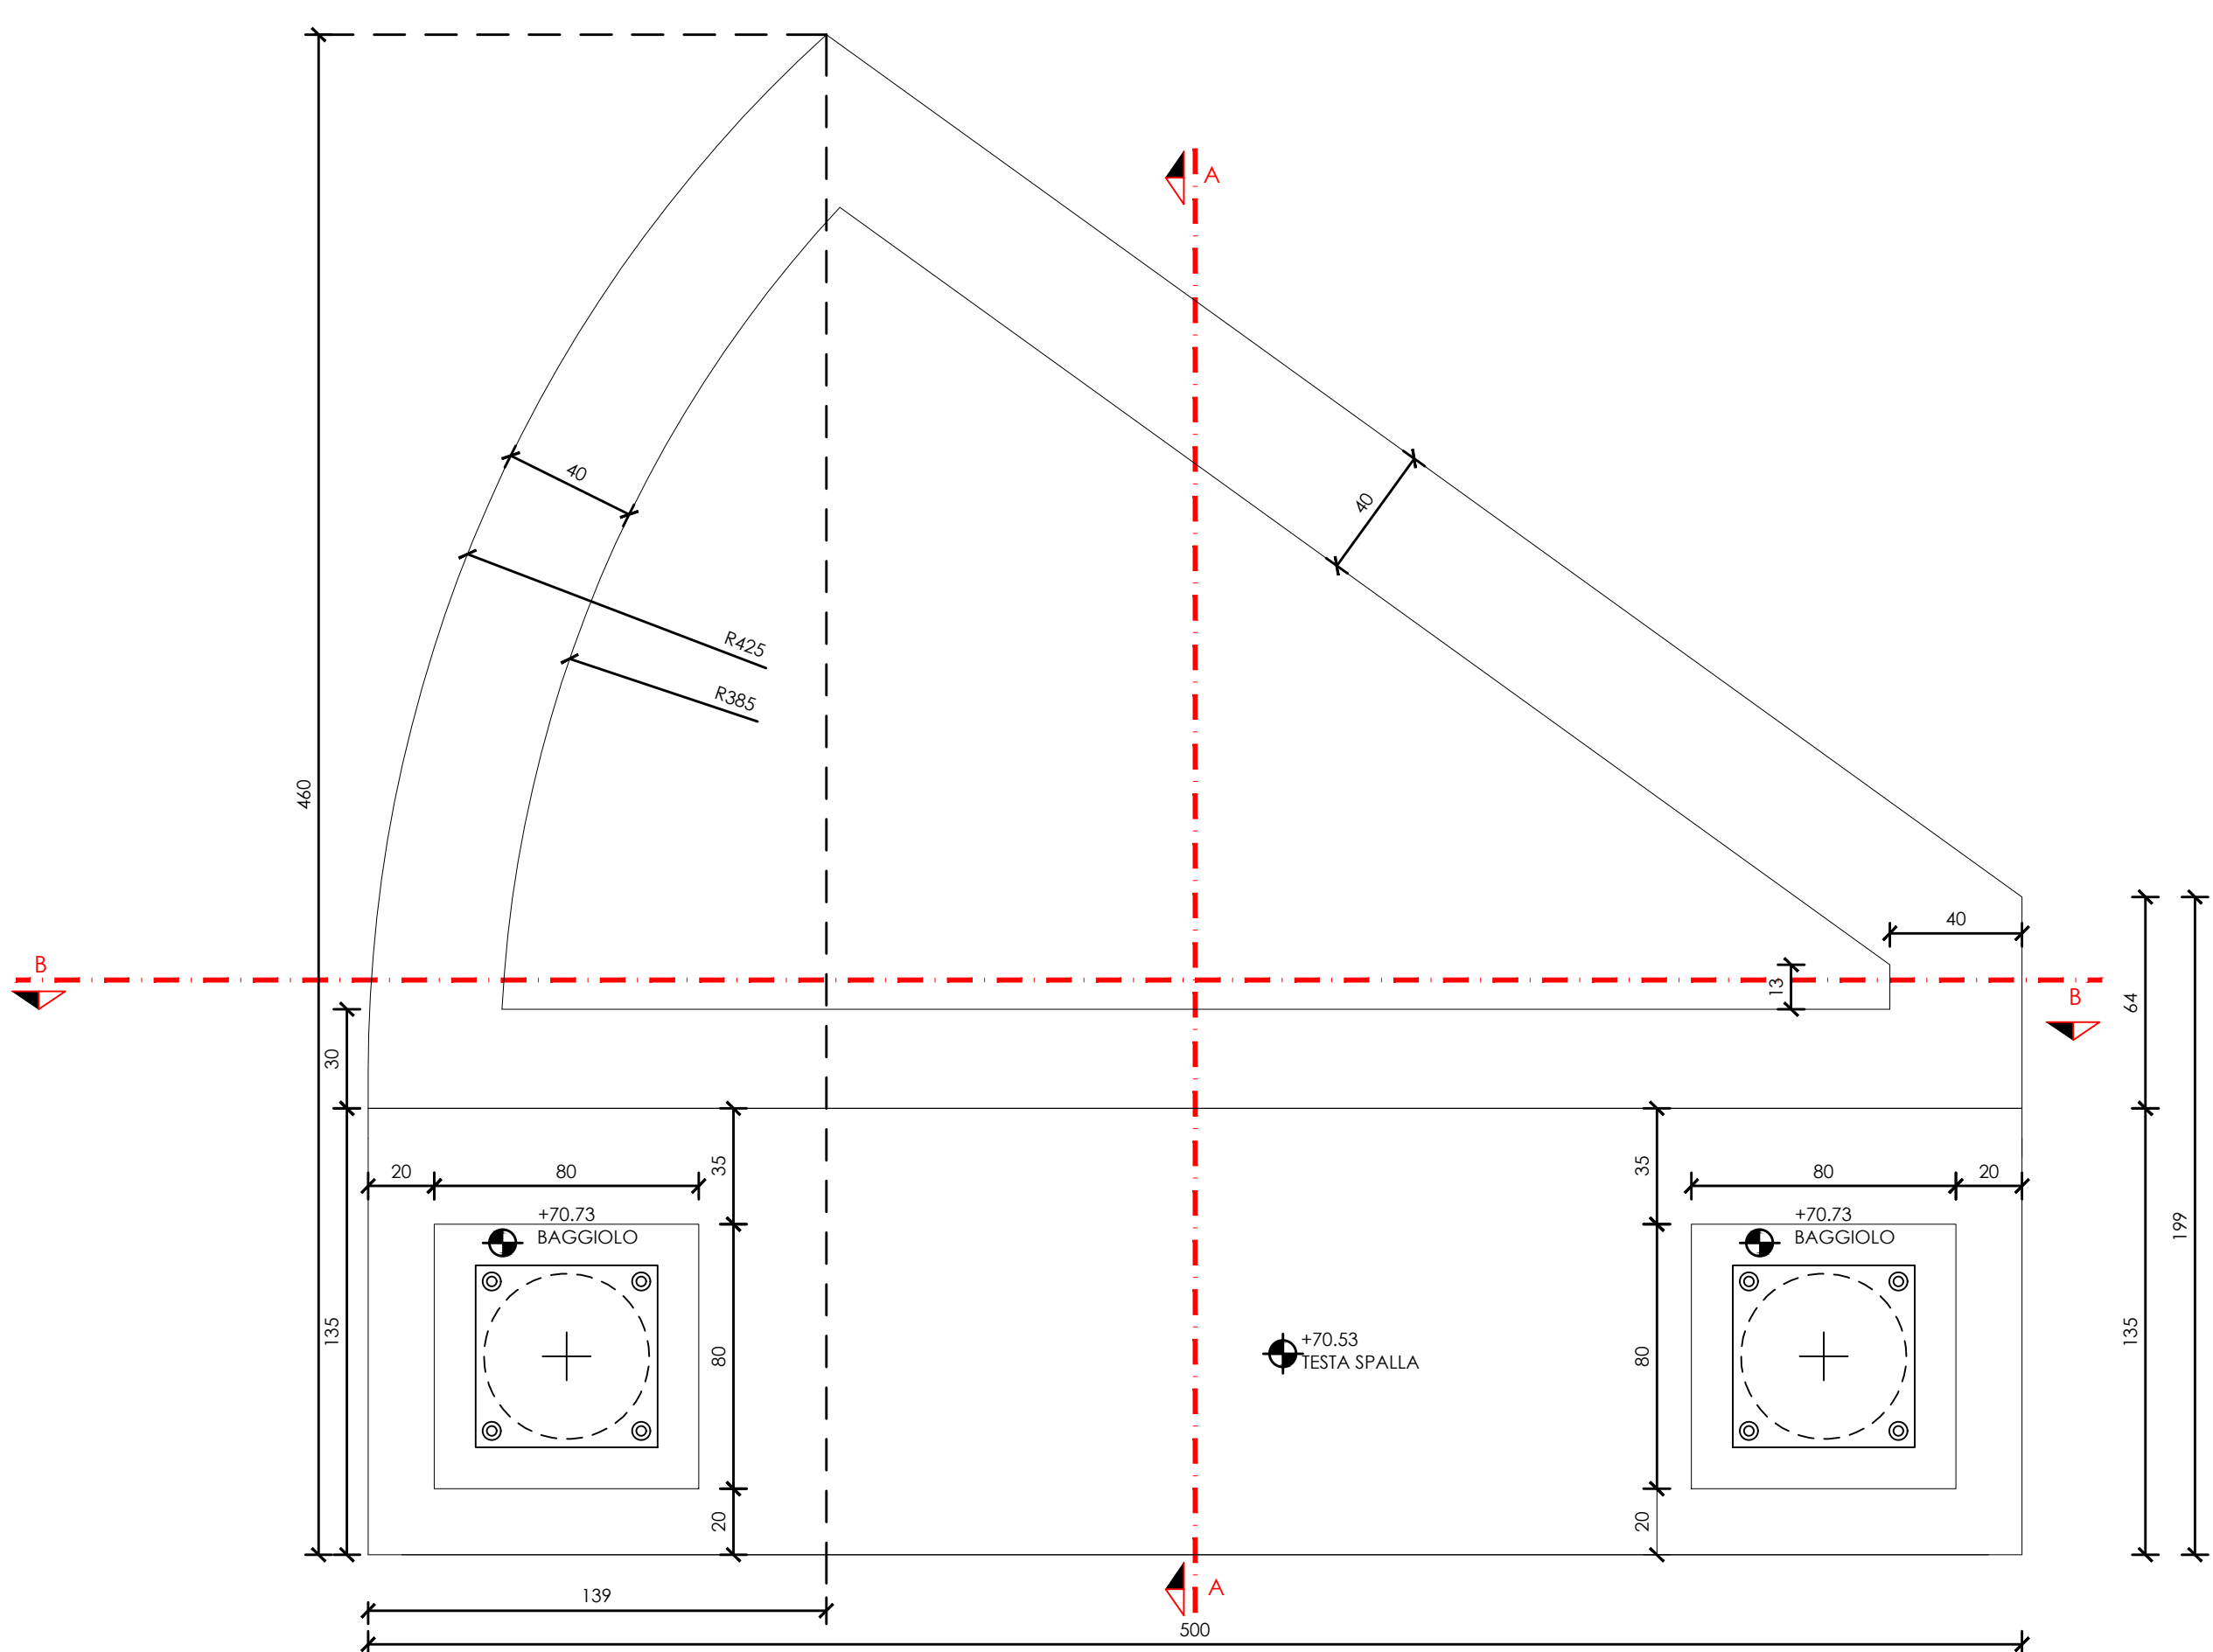

PRESCRIZIONI PER ELEMENTI IN CALCESTRUZZO							
CAMPO DI USO	MASSIMO RAPPORTO c/c	CLASSE DI ESPOSIZIONE MISMA	RESISTENZA CARATTERISTICA A TRAZIONE	RESISTENZA CARATTERISTICA A TRAZIONE [N/mm²]	CLASSE DI CONSISTENZA MINIMA	CORROSIONE MINIMO [mm]	ACCIAIO PER ARMATURE
Magrone	-	XC2	C12/15	15	-	-	-
Elementi di fondazione	0.60	XC2 (cond. ordinaria)	C30/37	30	S4	35	B450C
Spalle, setti e sclinite	0.55	XC4 (cond. aggressive)	C32/40	30	S4	45	B450C

PRESCRIZIONI PER ELEMENTI IN ACCIAIO DA CARPENTERIA							
CAMPO D'IMPEGNO	CLASSE ACCIAIO	TENSIONE CARATTERISTICA (SHERMANTO) (N/MM²)	TENSIONE CARATTERISTICA DI ROTAZIONE (N/MM²)	CLASSE DI RESILIZIA	COLLEGAMENTI BULLONATI	DADI PER BULLON	FINITURA
Acciaio da carpenteria	S355	355	S10	J0	CLASSE 8.8	CLASSE 8	-
Armatura per micropilati	S355	355	S10	J0	-	-	-

PRESCRIZIONI PER MALTA CEMENTIZIA PER MICROPALI						
PRODOTTO DA IMPIEGARE	PESO SPECIFICO DELLA POLVERE [kg/m³]	GRANULOMETRIA [mm]	RESISTENZA A COMPRESSIONE A 28 gg [N/mm²]	MODULO DI ELASTICITÀ A 28 gg [N/mm²]	ADESIONE SU CUS A 28 gg [N/mm²]	FLUIDITÀ SECONDO EN 101-3 [mm]
Betoncino premiscelato tipo "RS 40 Fassa Bortolo"	ca. 1650	< 3	ca. 42	ca. 38000	ca. >1.4	180-200

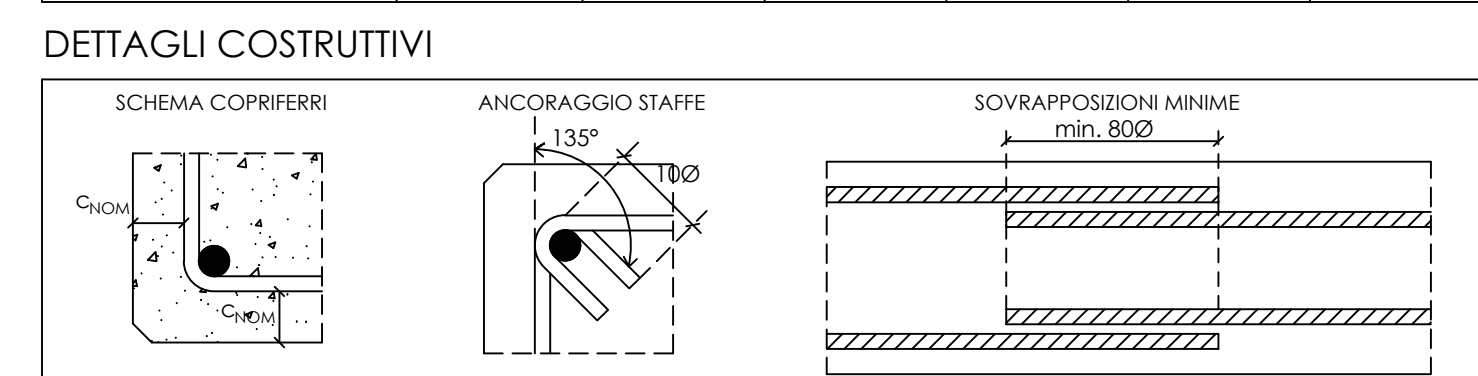

VERIFICARE LE QUOTE E LE MISURE IN CANTIERE
VERIFICARE LE QUOTE E LE MISURE CON GLI ELABORATI ARCHITETTONICI
N.B.: l'impresa è tenuta al controllo di dimensioni, misure, allineamenti, quote, sezioni e, in genere, di ogni elemento che concorre alla costruzione del manufatto, essendo l'unica responsabile della corretta esecuzione dei lavori. Qualora l'impresa rilevi nei grafici discordanze o errori, è tenuta ad avvisare immediatamente il Progettista ed il Direttore dei Lavori prima dell'esecuzione delle opere.



INTERVENTO DI REALIZZAZIONE DELLA PASSERELLA
CICLOPEDONALE DI COMPIOBBI, COLLEGAMENTI
CICLABILI TRA PIAZZA MAZZINI E LA STAZIONE FERROVIARIA
IN LOCALITÀ COMPIOBBI, COMUNE DI FIESOLE,
ED IL PARCO FLUVIALE DELL'ARNO IN LOCALITÀ VALLINA,
COMUNE DI BAGNO A RIPOLI

Fase	PERIZIA DI VARIANTE
------	----------------------------

Codice Elaborato	Titolo Elaborato
All. B06	OPERE D'ARTE Opere lato Compiobbi (destra)- geometria spalla

Direzione Lavori IIDGE INGEGNERIA E ALTERNATIVE 	Impresa esecutrice  RTI: Metalmeccanica Pulvisi s.r.l. ACME s.r.l.	Responsabile del Progetto Dott. Geol. Leonardo ERMINI 1:20:1:25
--	--	--

Rev.0	AGOSTO 2026	Emissione		LDG	FDG
EDIZ.	DATA	DESCRIZIONE	REDATTO	CONTROLLATO	APPROVATO