
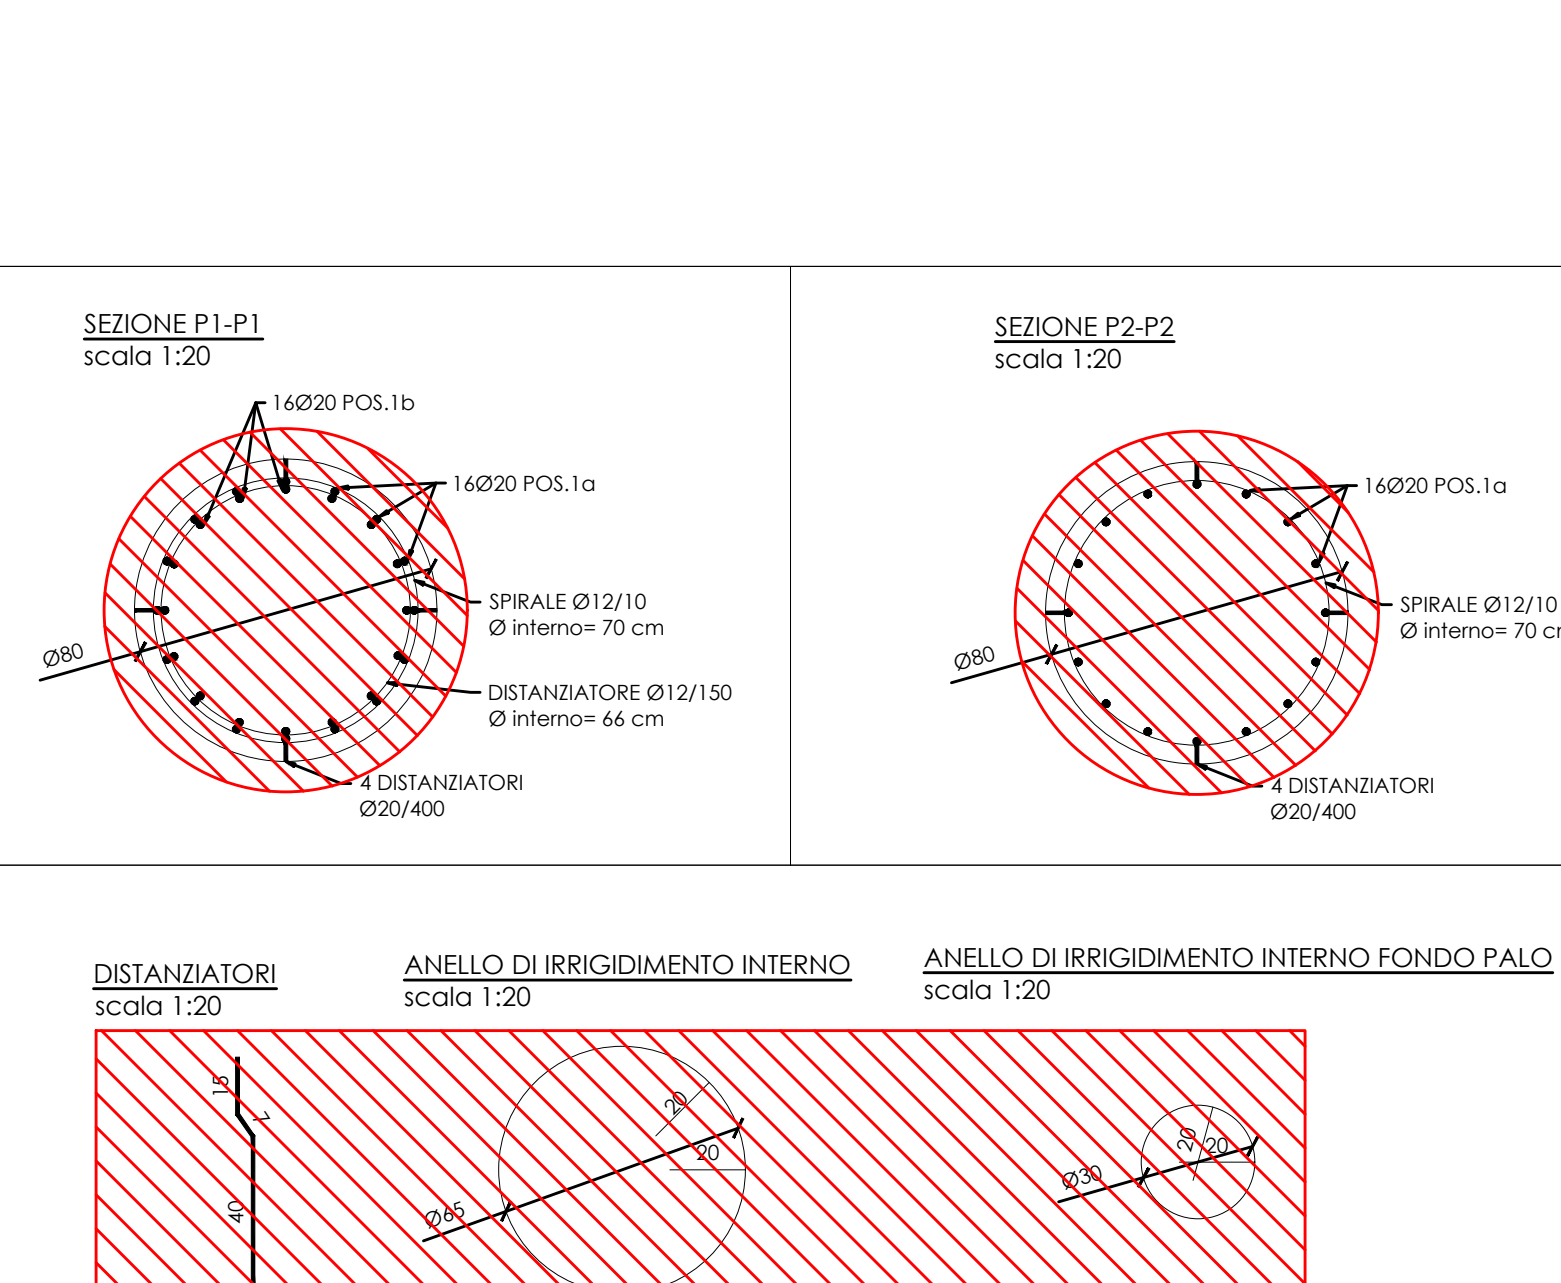
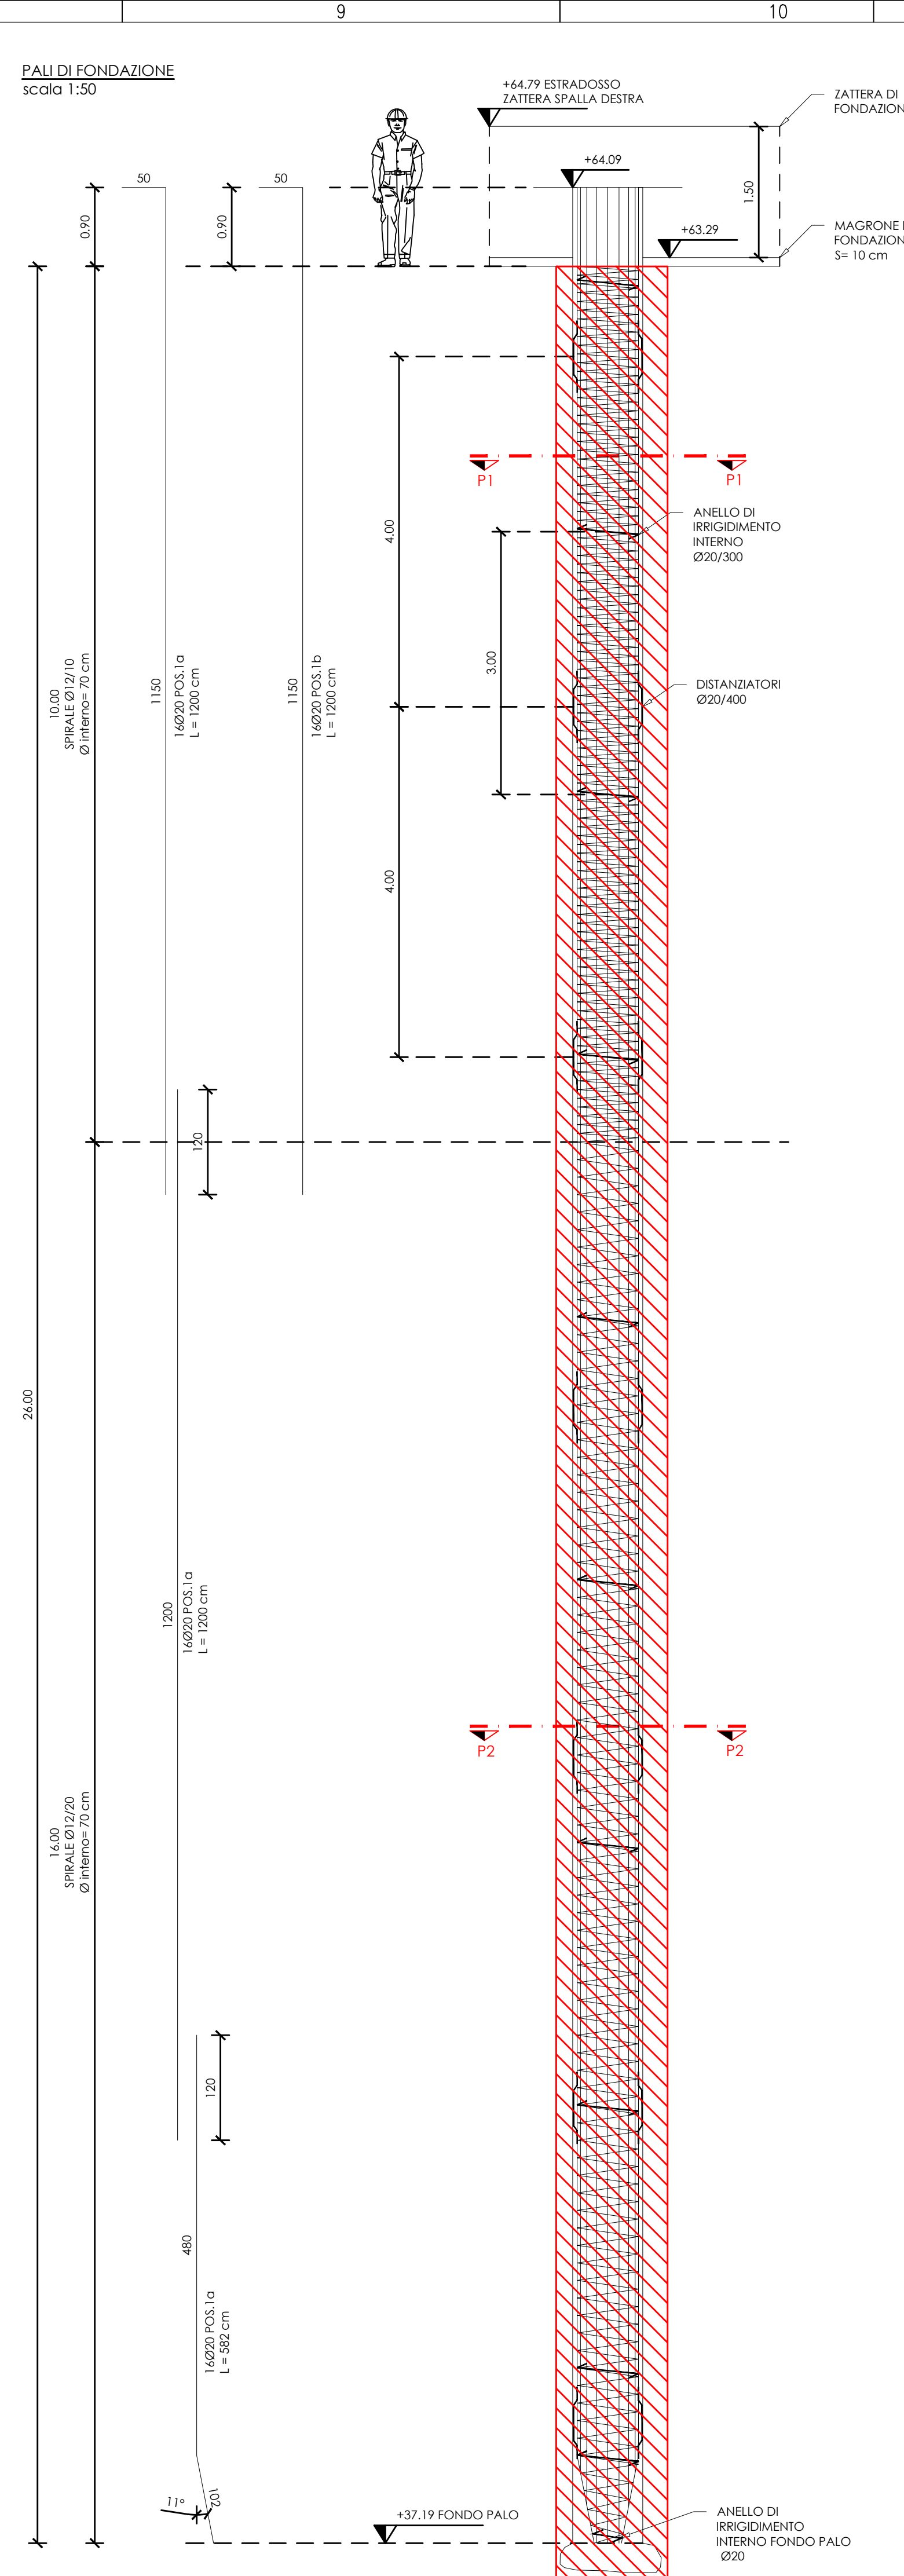
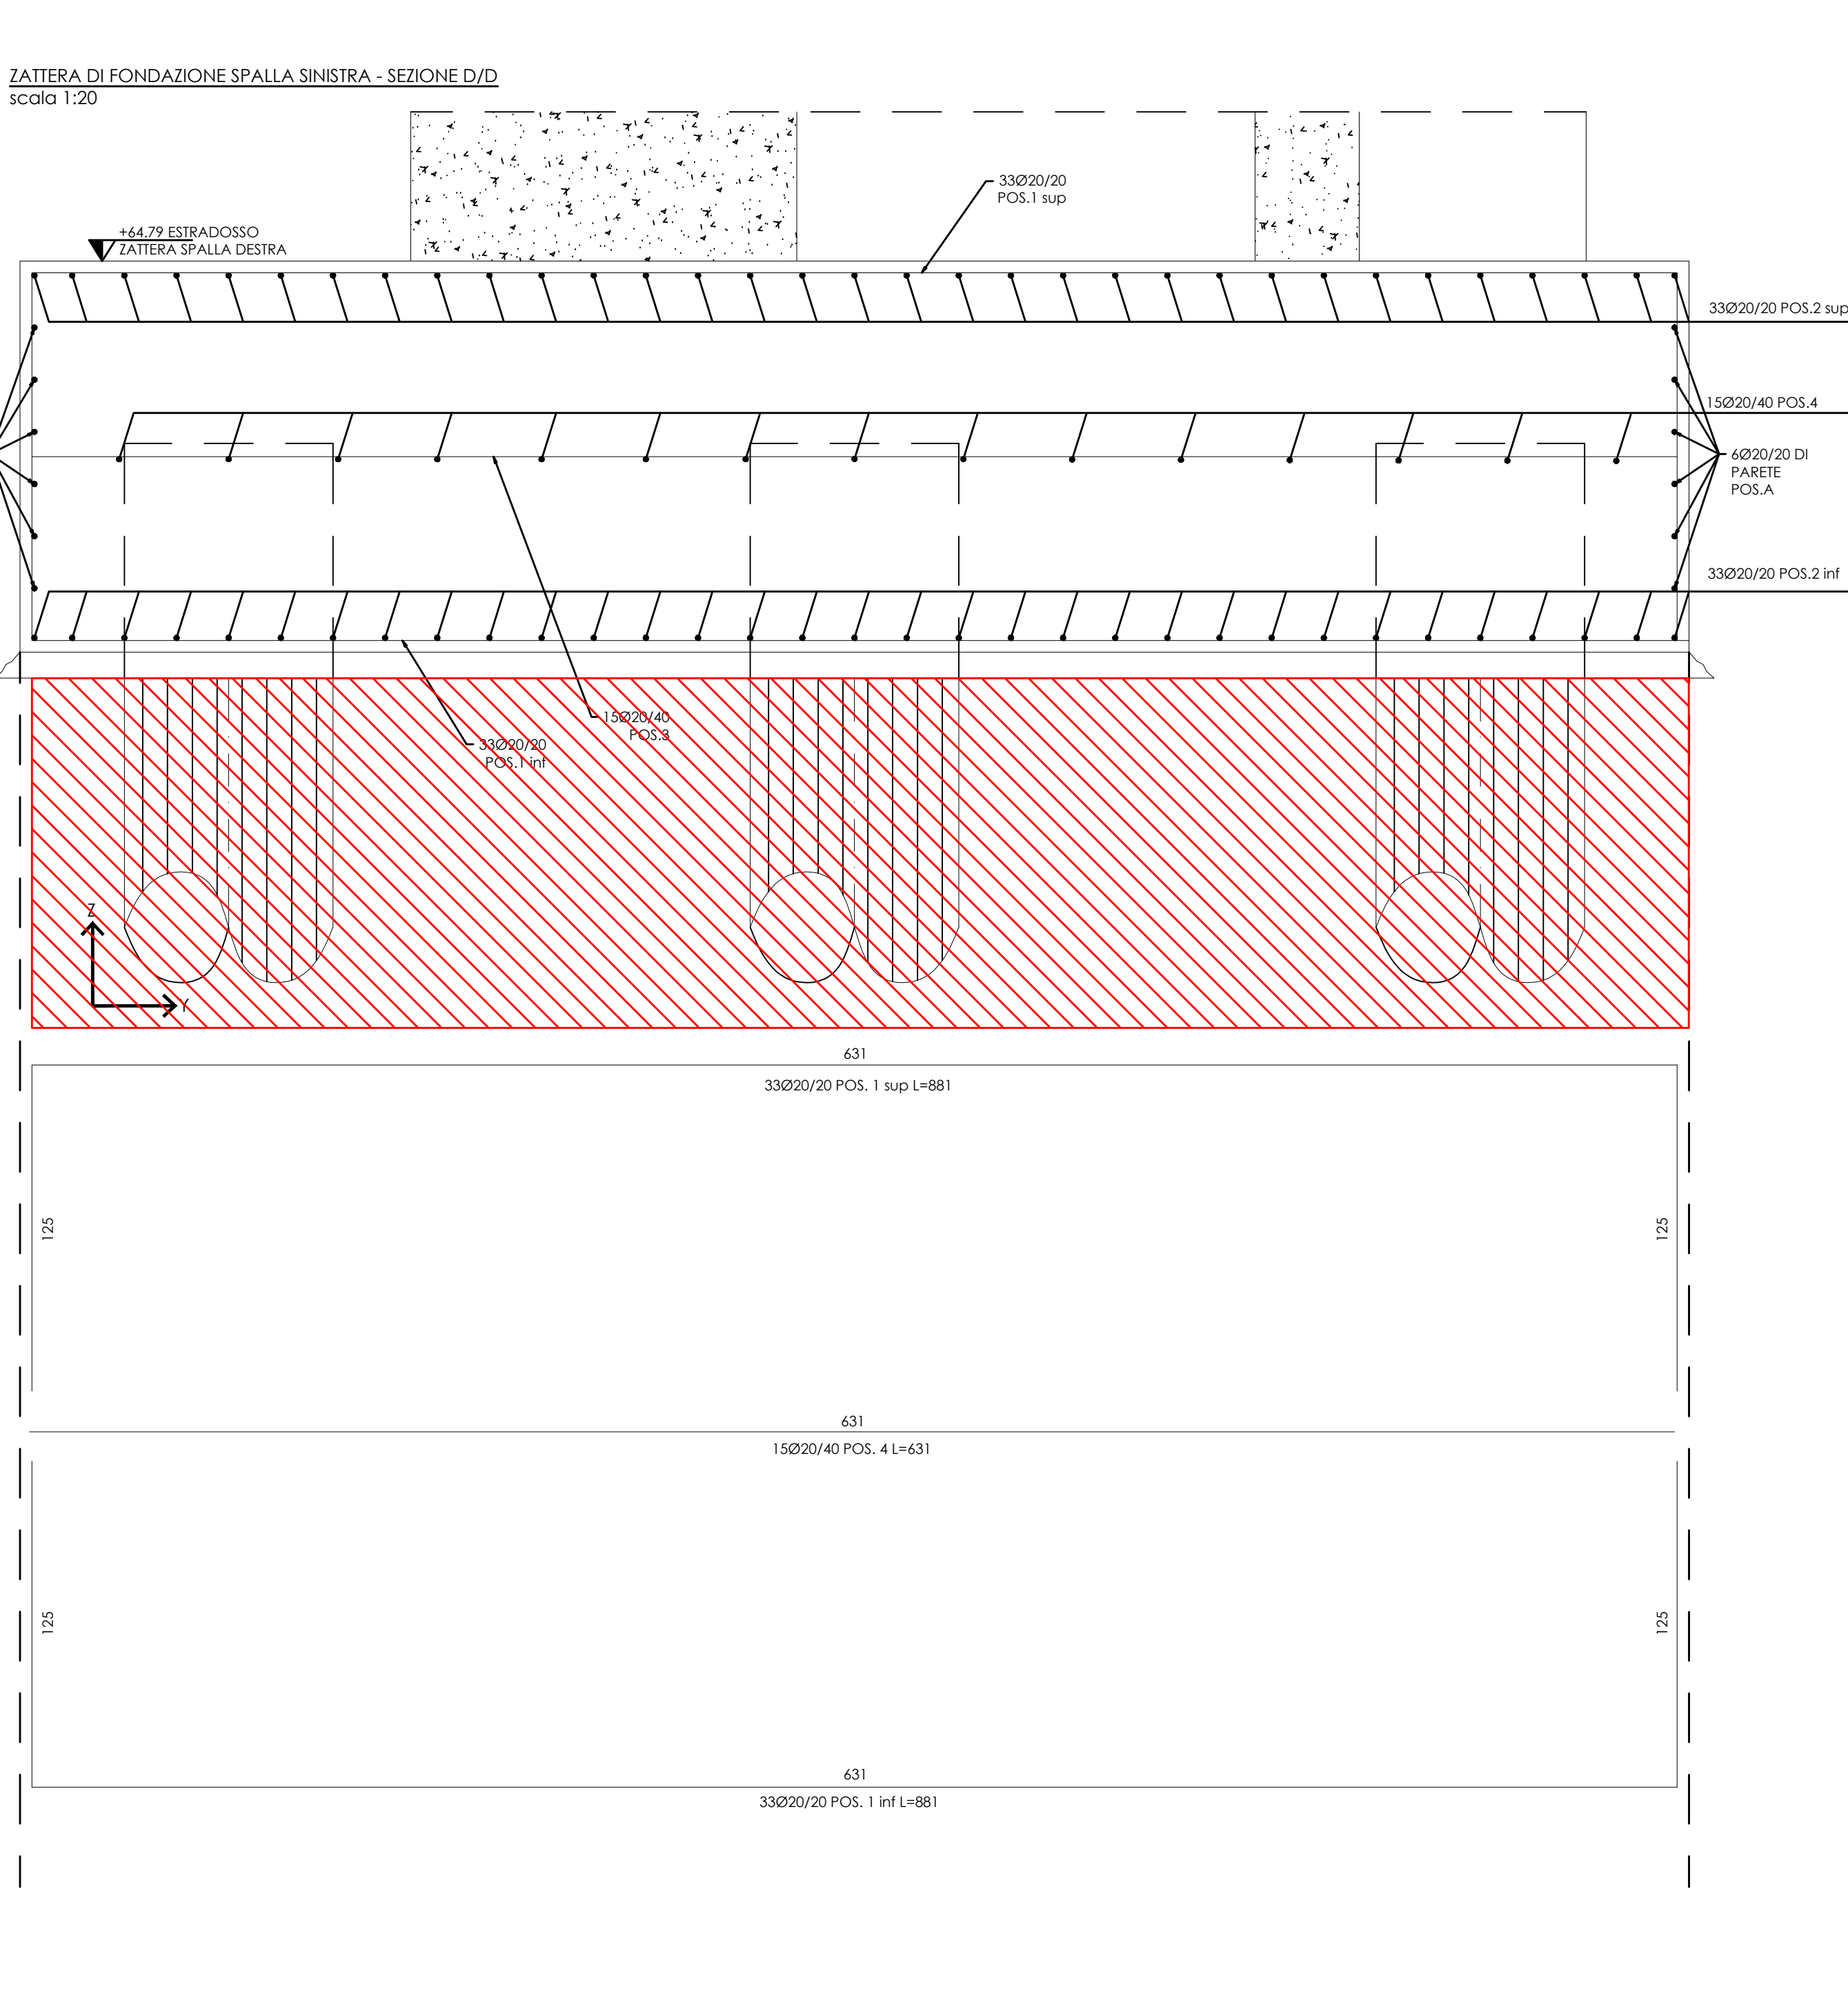
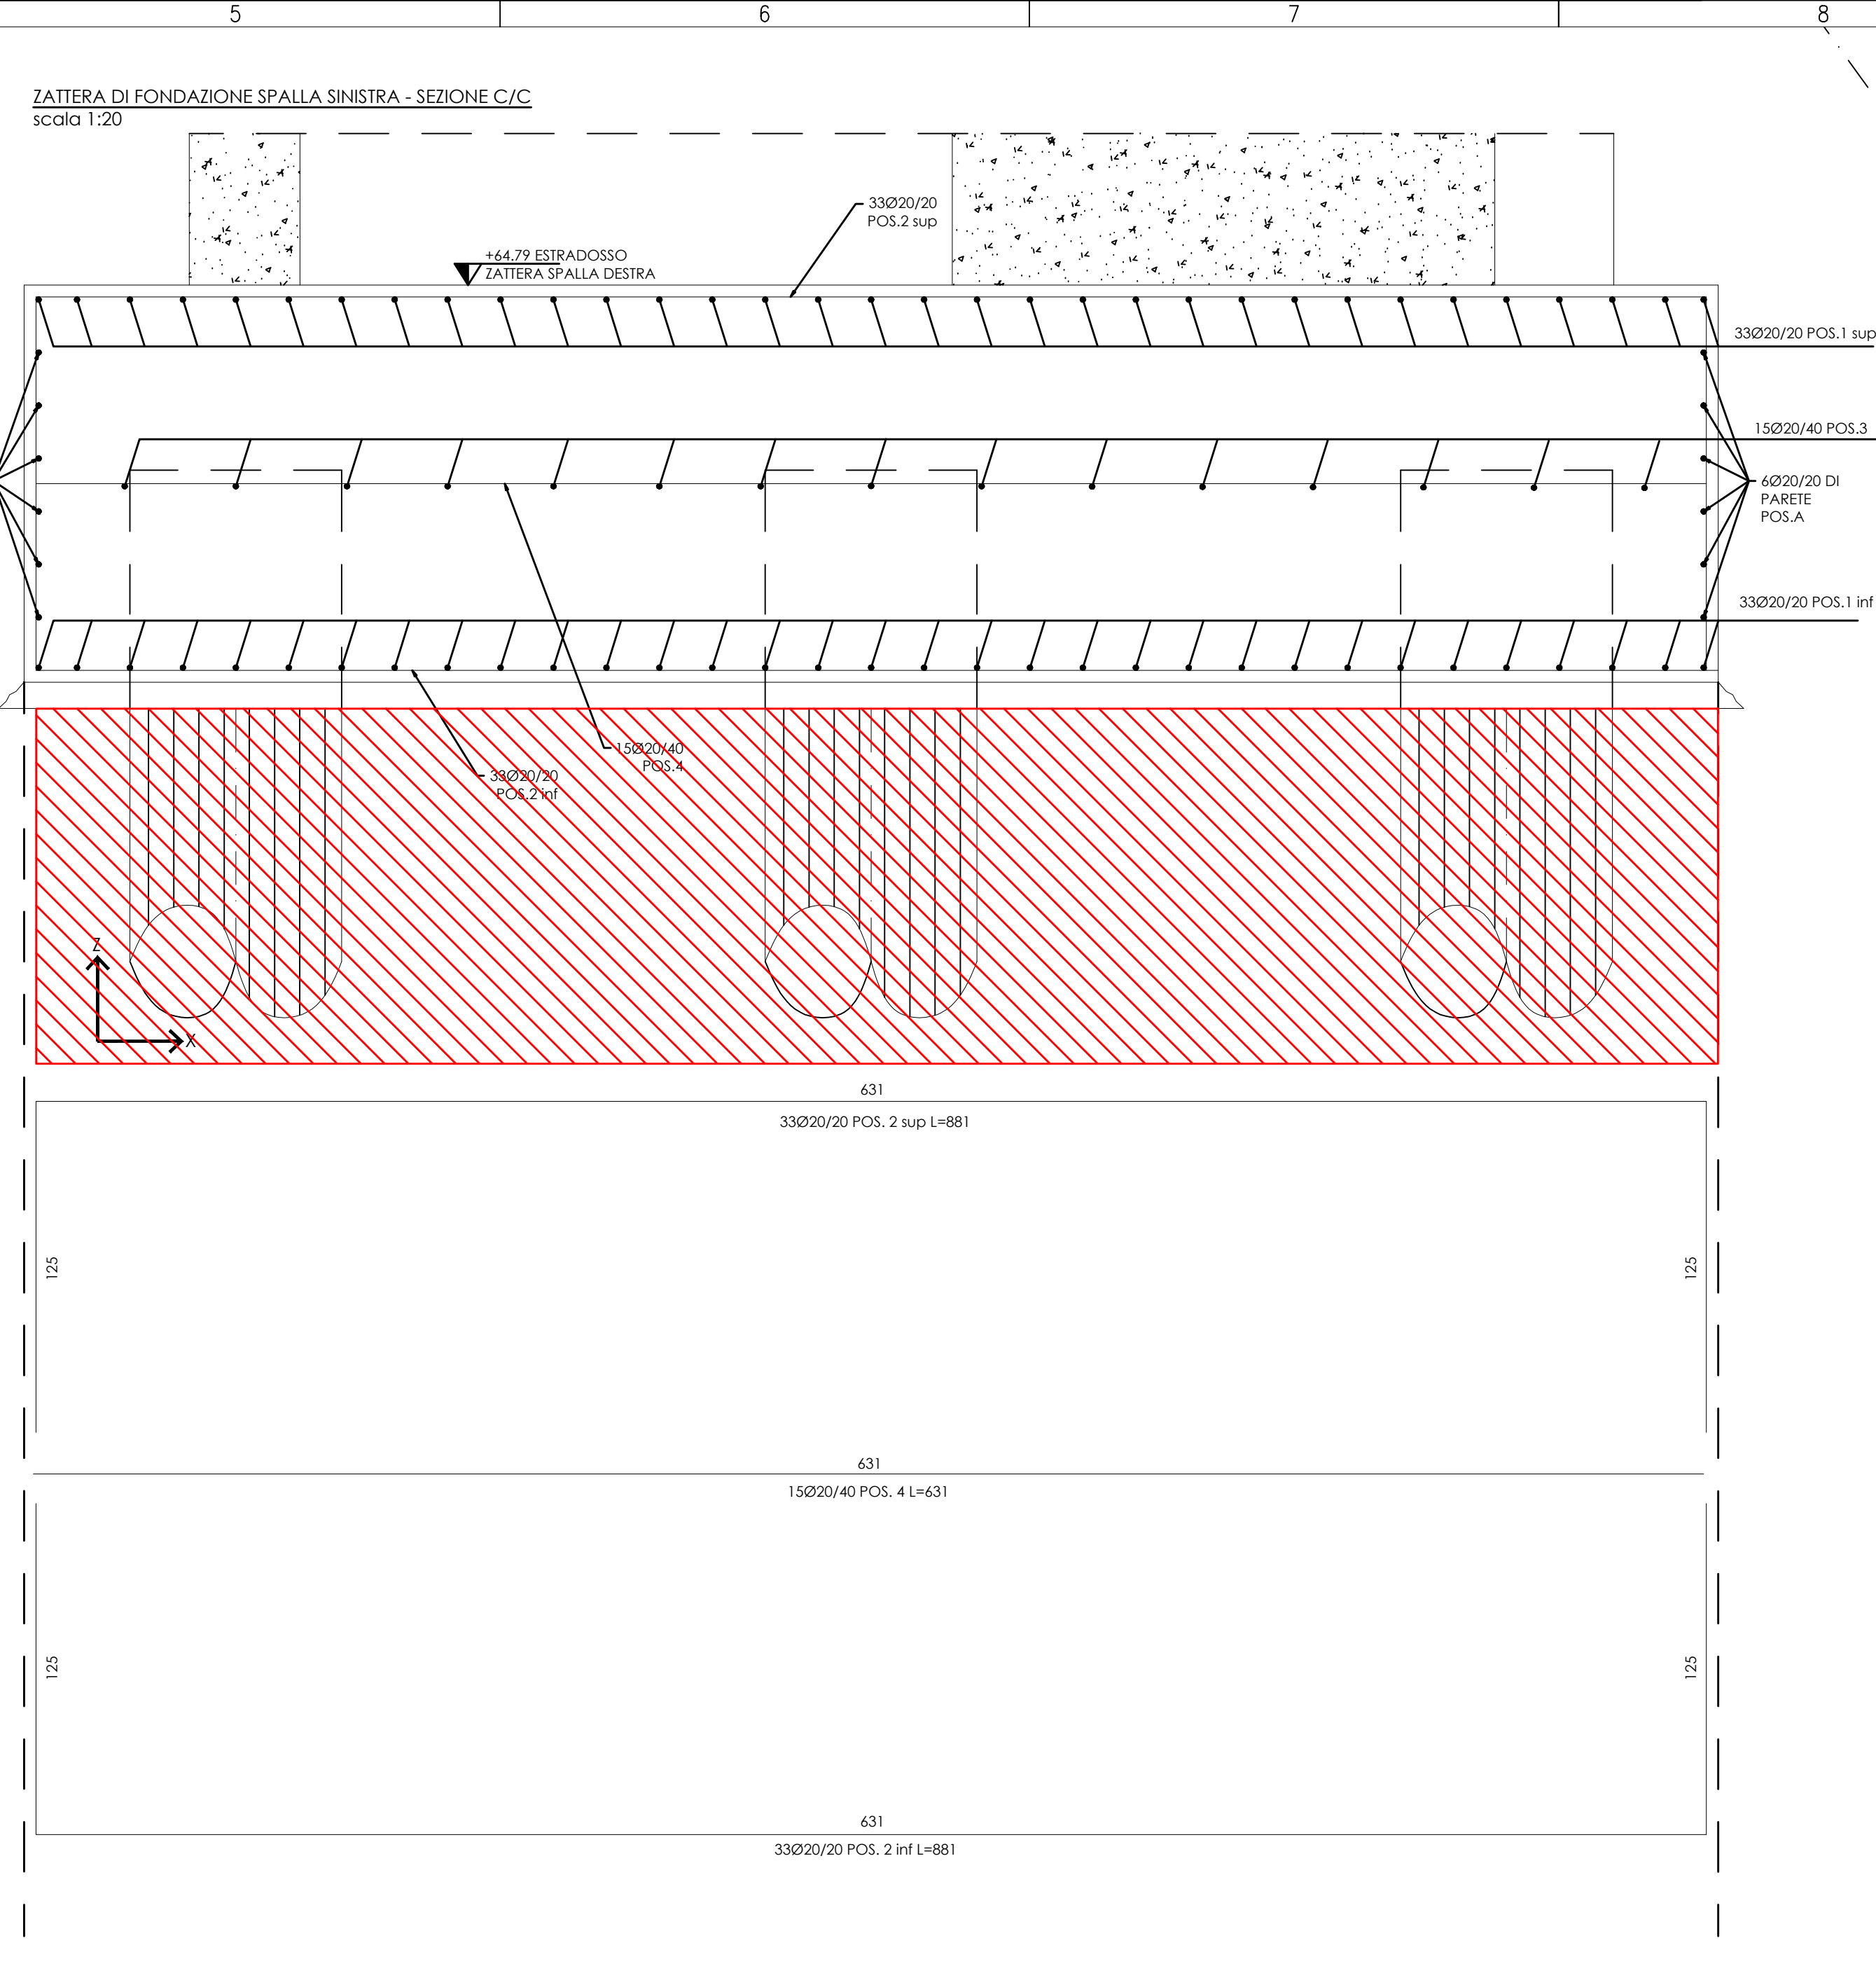
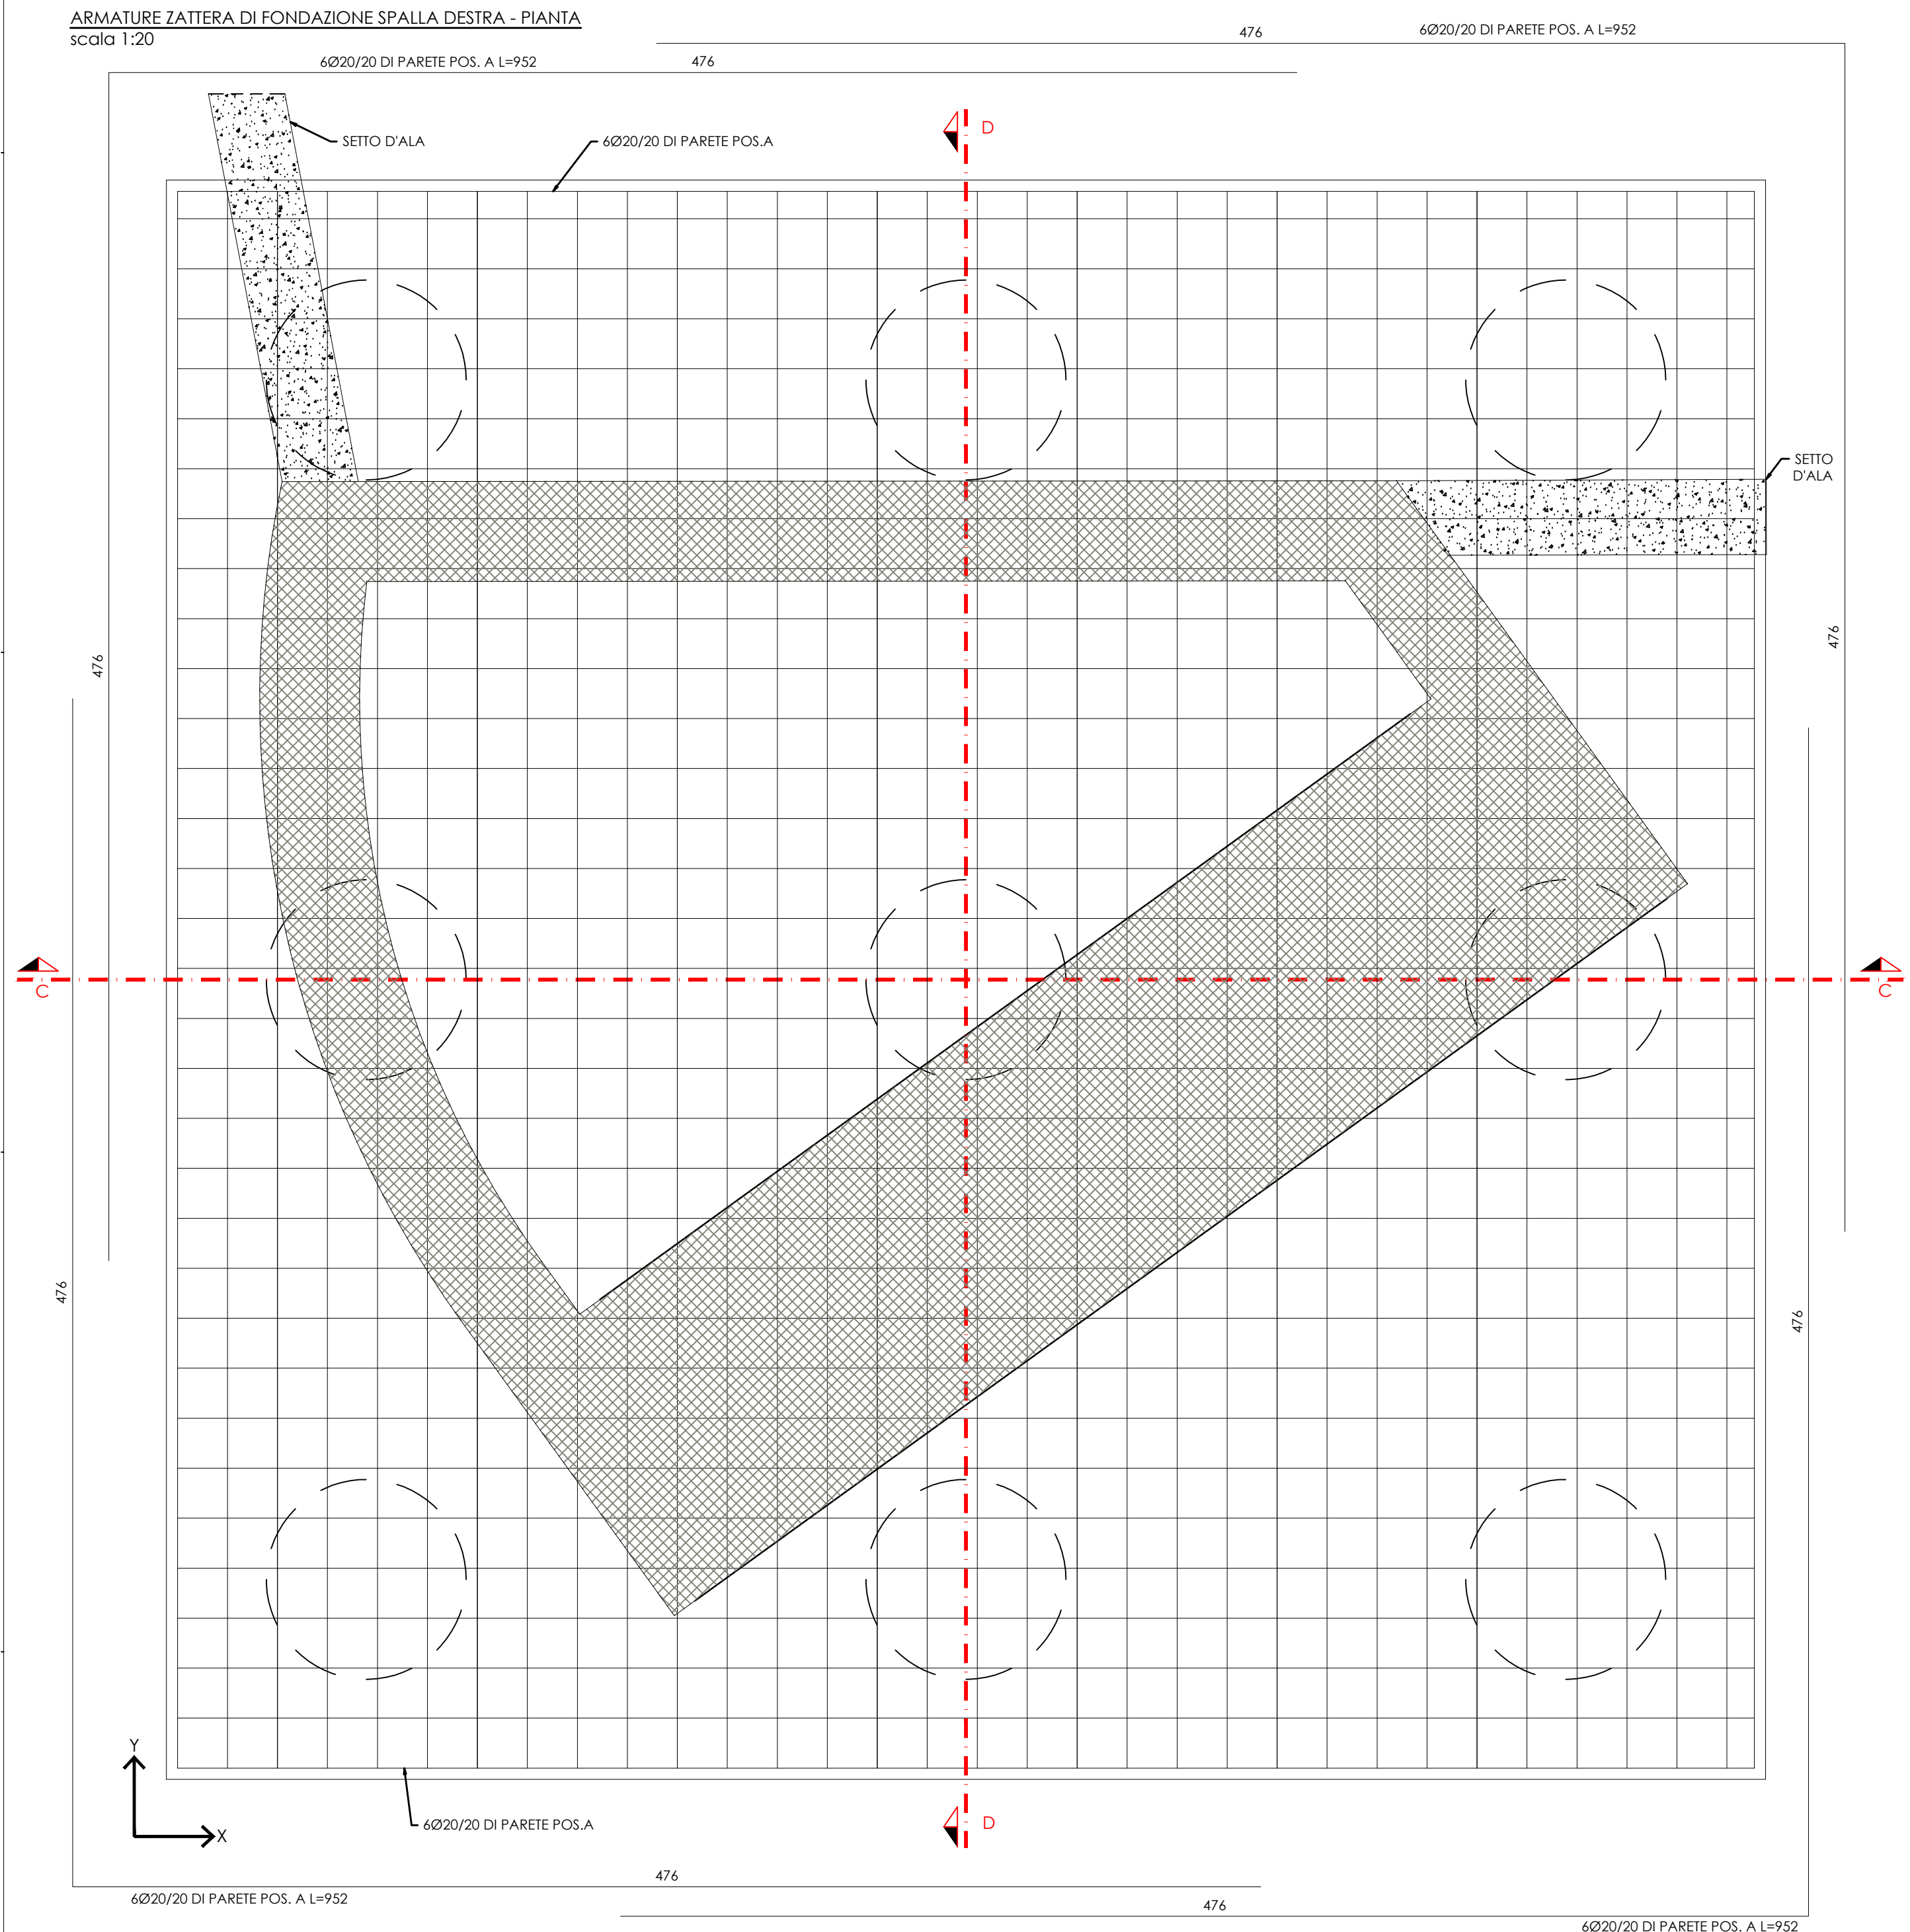


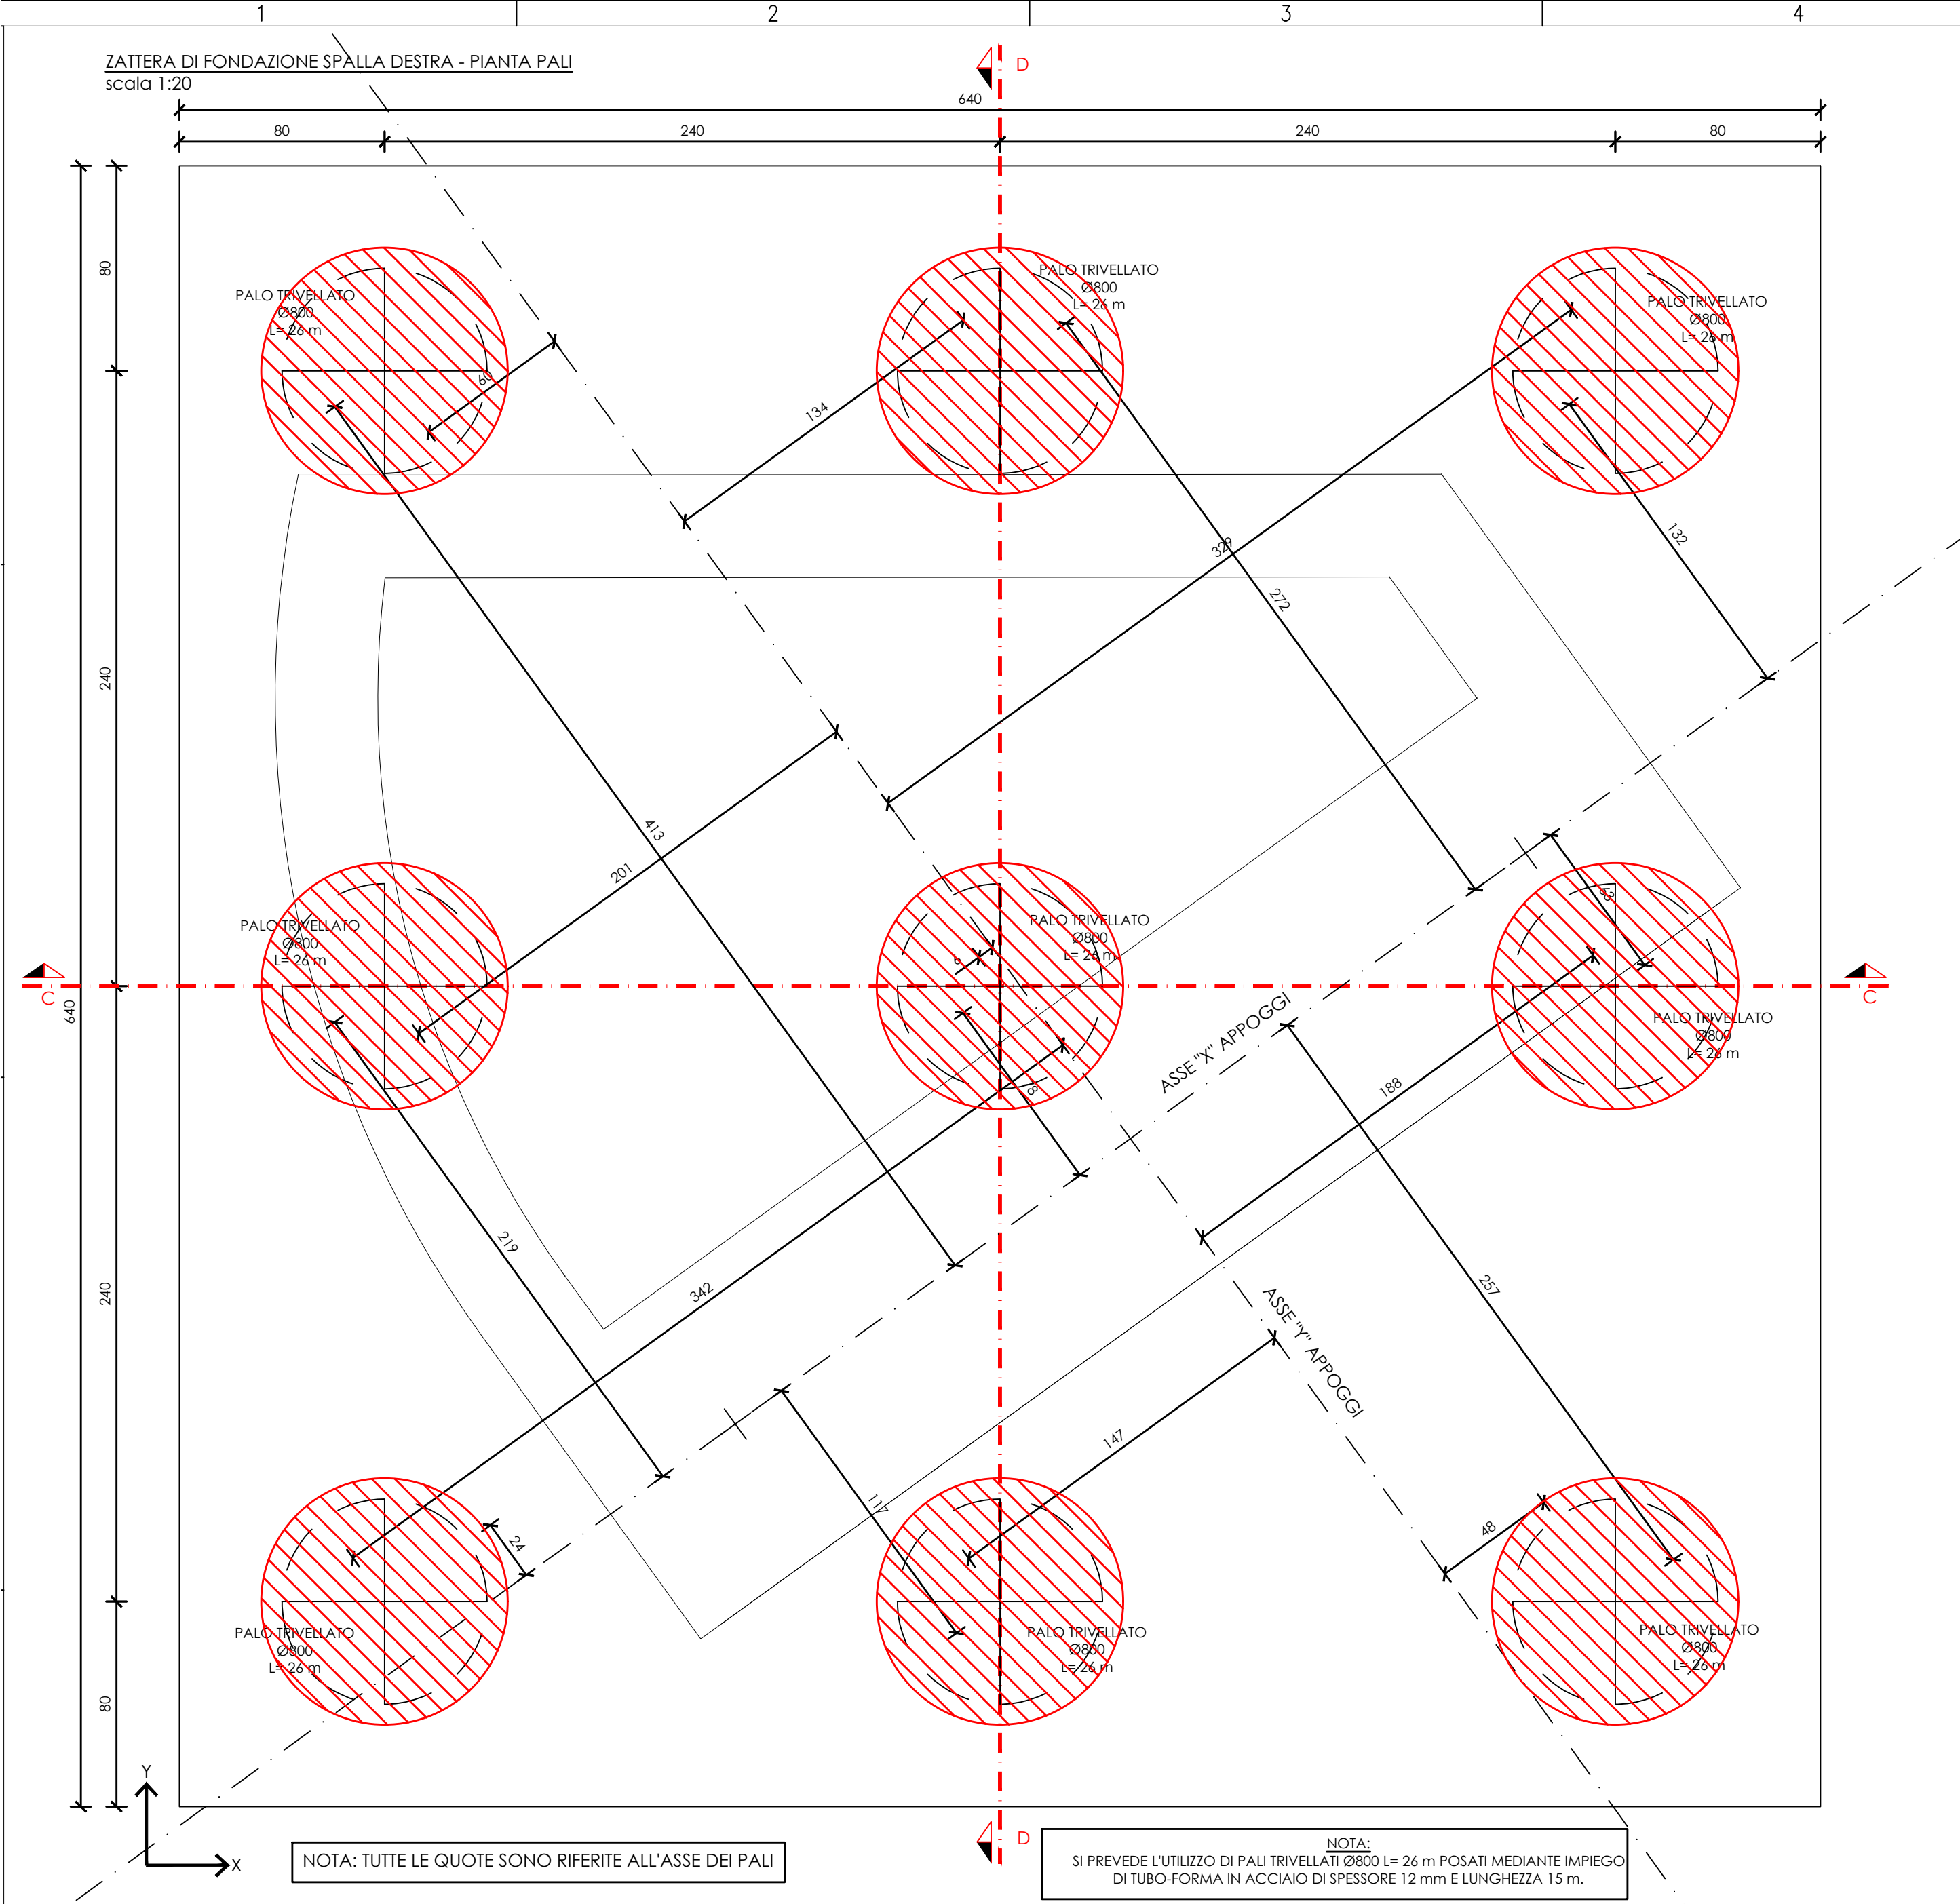

OPERA NON PREVISTA NEL PROGETTO DI COMPLETAMENTO

KEY-PLAN

FIUME ARNO

SFONDA DESTRA (Lato Compiobbi)

SFONDA SINISTRA (Lato Vallina)

N

PRESCRIZIONI PER ELEMENTI IN CALCESTRUZZO

CAMPO DI IMPIEGO	MASSIMO RAPPORTO c/s/c	CLASSE DI ESPOSIZIONE MINIMA	RESISTENZA CARATTERISTICA MINIMA	RESISTENZA CARATTERISTICA CUBICA (N/mm²)	CLASSE DI CONSISTENZA MINIMA	COPRIFERRO MINIMO (mm)	ACCIAIO PER ARMATURE
Magrone	-	X0	C12/15	15	-	-	-
Elementi di fondazione	0.60	XC2 (cond. ordinario)	C30/37	30	S4	35	B450C
Scale, setti e solette	0.55	XC4 (cond. aggressivo)	C32/40	30	S4	45	B450C

PRESCRIZIONI PER ELEMENTI IN ACCIAIO DA CARPENTERIA

CAMPO DI IMPIEGO	CLASSE ACCIAIO	TENUTE CARATTERISTICA DI SOTTOFONDO (N/mm²)	RESISTENZA CARATTERISTICA DI SOTTOFONDO (N/mm²)	CLASSE DI RESILIEZA	COLLEGAMENTI BULLONATI	DADI PER BULLONI	FINITURA
Acciaio da carpenteria	S355	355	510	J0	CLASSE 8.8	CLASSE 8	-
Armatura per micropali	S355	355	510	J0	-	-	-

PRESCRIZIONI PER MALTA CEMENTIZIA PER MICROPALI

PRODOTTO DA IMPIEGARE	PIÙO SPECIFICO DELLA POLVERE (kg/m³)	GRANULOMETRIA (mm)	RESISTENZA A COMPRESSIONE A 28 gg (N/mm²)	MODULO DI ELASTICITA' A 28 gg (N/mm²)	ADESIONE SU C15 A 28 gg (N/mm²)	FLUIDITA' SECONDO EN 1015-3 (mm)
Reforonchio premiscelato tipo "RS 40 Fassa Bortolo"	ca. 1650	< 3	ca. 42	ca. 38000	ca. >1.4	180-200

DETTAGLI COSTRUTTIVI

SCHEMA COPRIFERRI

ANCORAGGIO STAFFE

SOVRAPPOSIZIONI MINIME (mm)

VERIFICARE LE QUOTE E LE MISURE IN CANTIERE
VERIFICARE LE QUOTE E LE MISURE CON GLI ELABORATI ARCHITETTONICI
N.B.: L'Impresa è tenuta al controllo di dimensioni, misure, allineamenti, quote, sezioni e, in genere, di ogni elemento che concorre alla costruzione del manufatto, essendo l'unico responsabile della corretta esecuzione dei lavori. Qualora l'impresa rilevi nei grafici discordanze o errori, è tenuta ad avvisare immediatamente il Progettista ed il Direttore dei Lavori prima dell'esecuzione delle opere.

CITTÀ METROPOLITANA DI FIRENZE
COMUNI DI FIESOLE E BAGNO A RIPOLI

INTERVENTO DI REALIZZAZIONE DELLA PASSERELLA CICLOPEDONALE DI COMPIOBBI, COLLEGAMENTI CICLABILI TRA PIAZZA MAZZINI E LA STAZIONE FERROVIARIA IN LOCALITÀ COMPIOBBI, COMUNE DI FIESOLE, ED IL PARCO FLUVIALE DELL'ARNO IN LOCALITÀ VALLINA, COMUNE DI BAGNO A RIPOLI

Fase

PERIZIA DI VARIANTE

Codice Elaborato
AII. B07

Titolo Elaborato
Opere lato Compiobbi (destra)-fondazione spalla

OPERE D'ARTE

Direzione Lavori
HIDGE

Impresa esecutrice
PULSONI

Responsabile del Progetto
Dott. Geol. Leonardo ERMINI

RTI:
Metameccanica Pulsoni s.r.l.
ACME s.r.l.

1:20-1:50

Rev.0 AGOSTO 2026
EDIC. DATA

Emissione DESCRIZIONE

REDAITO

LDG
CONTROLLATO

FDG
APPROVATO