

**CITTÀ METROPOLITANA DI FIRENZE**

**AFFIDAMENTO DEL SERVIZIO DI PROGETTAZIONE DI FATTIBILITÀ TECNICO ECONOMICA PER IL RIUTILIZZO DELL'AREA EX FERROVIARIA DENOMINATA "BORGO VERDE" IN COMUNE DI PONTASSIEVE.**

Pontassieve - Provincia di Firenze

<b>Progettisti:</b> arch. Giulio Felli arch. Claudia Dei arch. Sara Lateana	<b>Committente:</b> Dott.ssa Maria Cecilia Tosi Città Metropolitana di Firenze	DATA: Luglio '21 AGG.: FILES:
--	--	-------------------------------------

rappresentante studio mandatario: ing. Marco Marani  
 Studio Tecnico Ing. Marani e Arch. Dei Progettisti Associati


oggetto: MASTERPLAN GENERALE scala 1:1000  
 SCHEMA MATRICE PROGETTUALE

Scale varie



TAVOLA  
**05**

Studio Tecnico Ing. Marani e Arch. Dei Progettisti Associati  
 CS&E  
 Foggi Associati  
 Studio Tecnico Ing. Gino Venturucci  
 NURE Soc. Coop.  
 Studio Geologico - Calò J.G., Checucci R. & Scotti A.

	BANDO	MASTERPLAN RAGRUPPAMENTO
Park Stazione	2060 m <sup>2</sup>	Park Stazione 3174 m <sup>2</sup>
Presidio ASL	3500 m <sup>2</sup>	Presidio ASL 3164 m <sup>2</sup>
Pista Ciclabile	1320 m <sup>2</sup>	Pista Ciclabile 967 m <sup>2</sup>
Asilo e Scuola Materna	2000 m <sup>2</sup>	Asilo e Scuola Materna 2405 m <sup>2</sup>
		Locali Tecnici 422 m <sup>2</sup>

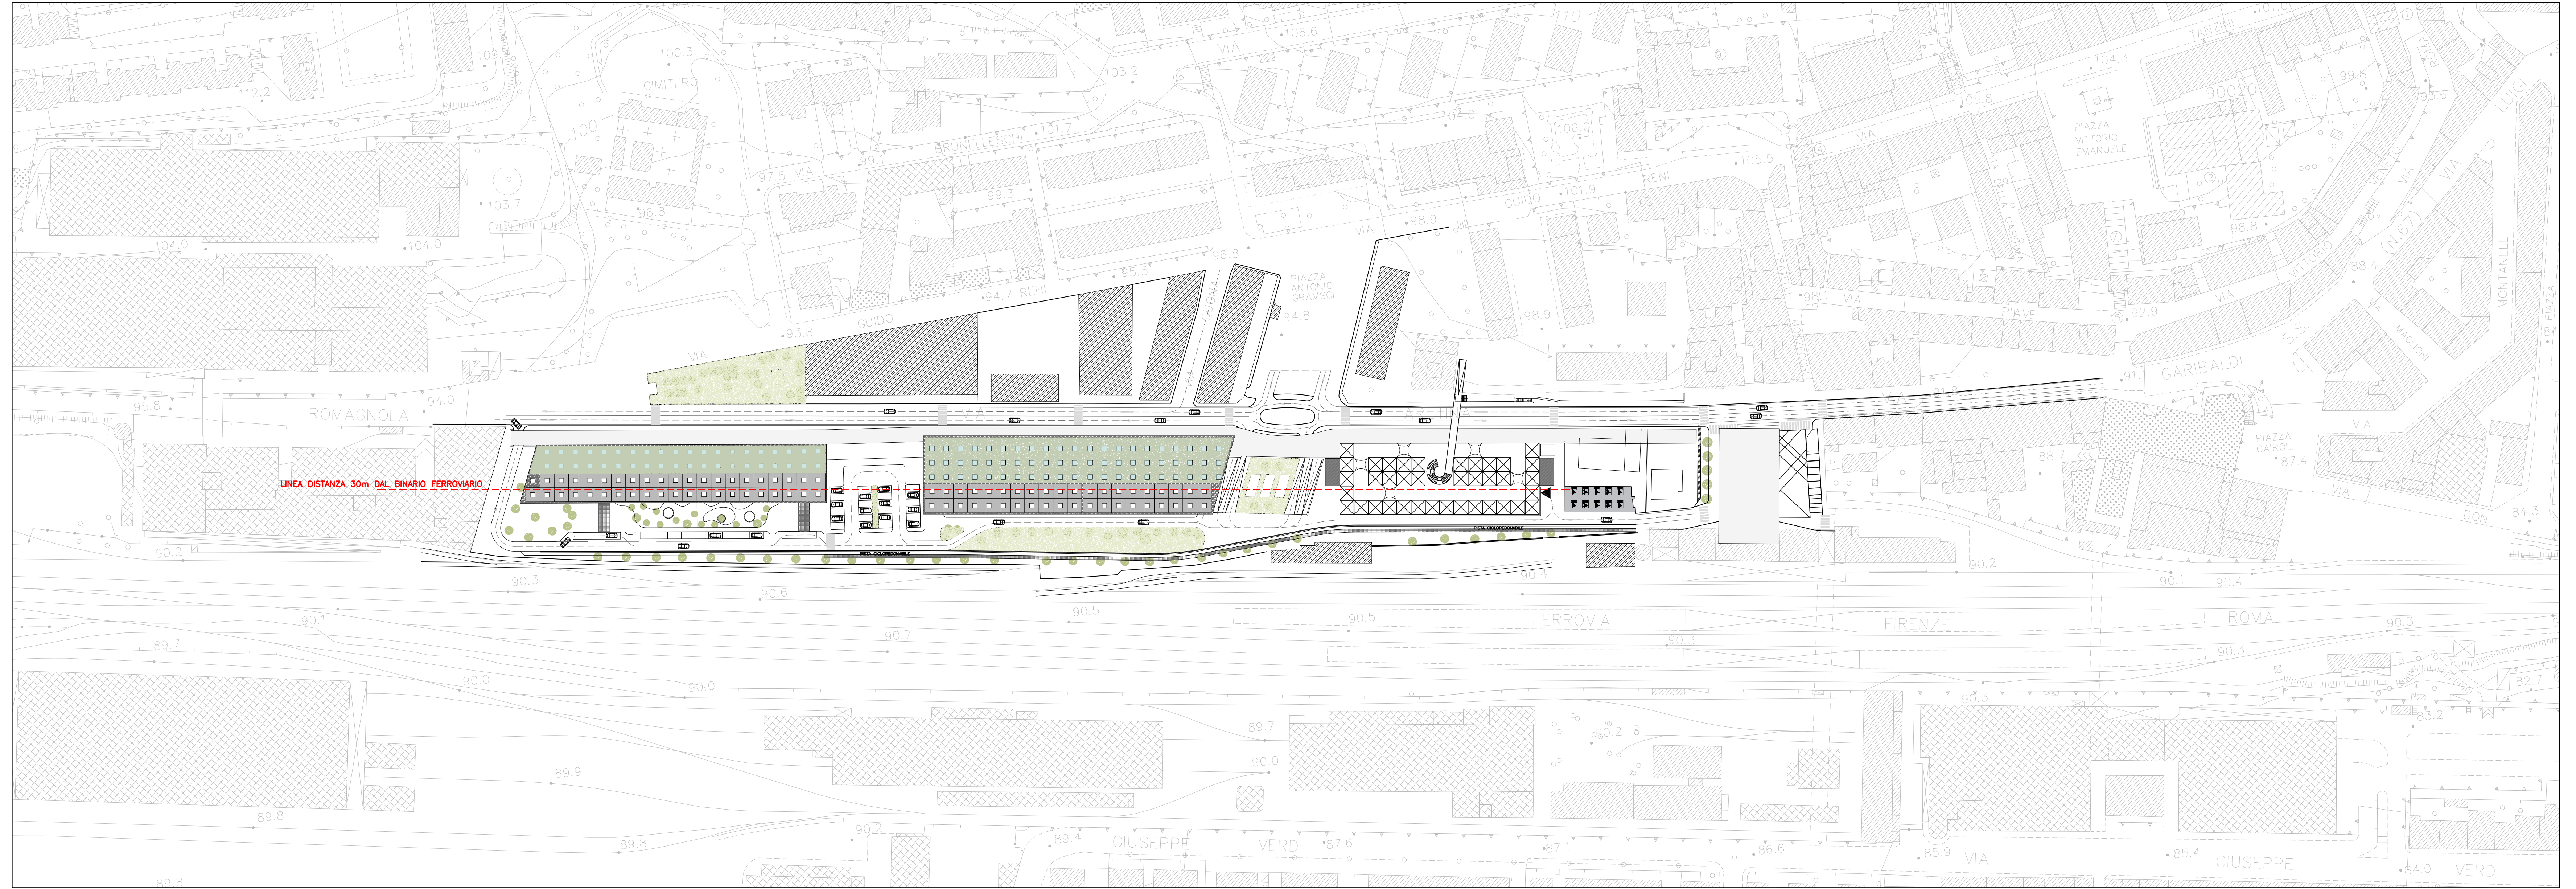

MASTERPLAN SCALA 1:1000

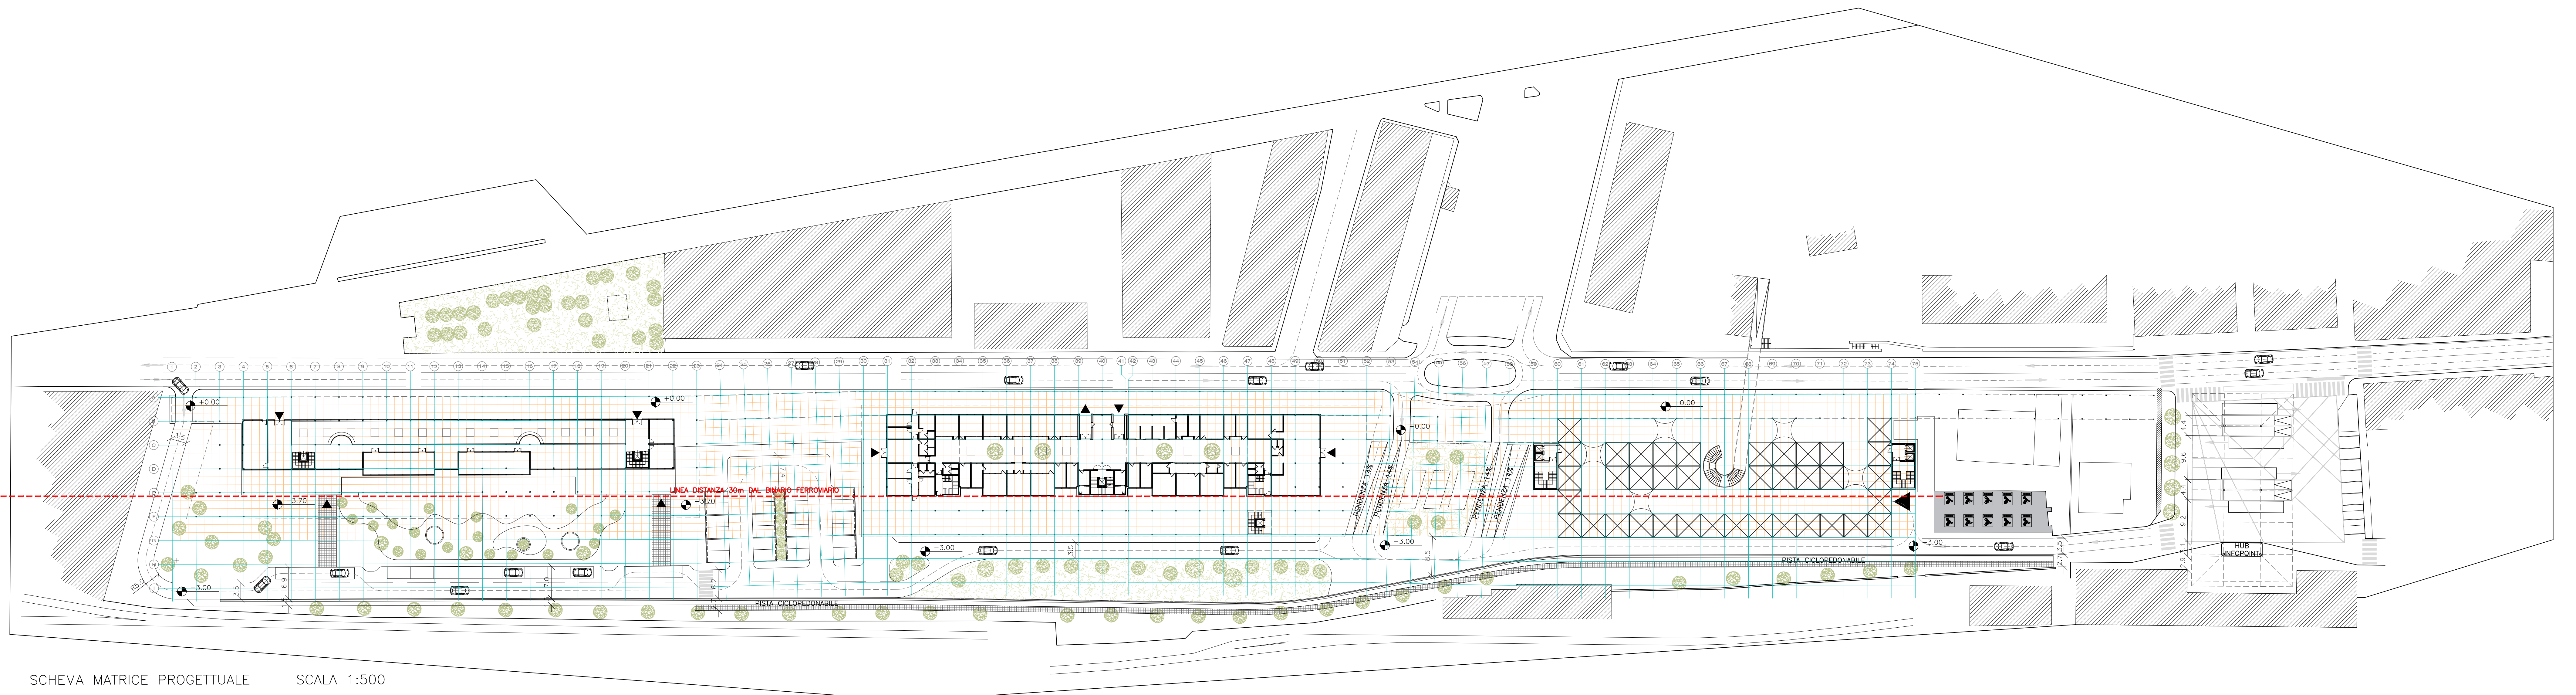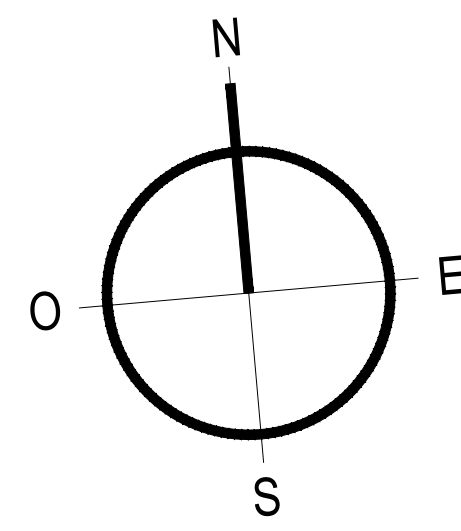

SCHEMA MATRICE PROGETTUALE SCALA 1:500