

CENTRALE TERMICA

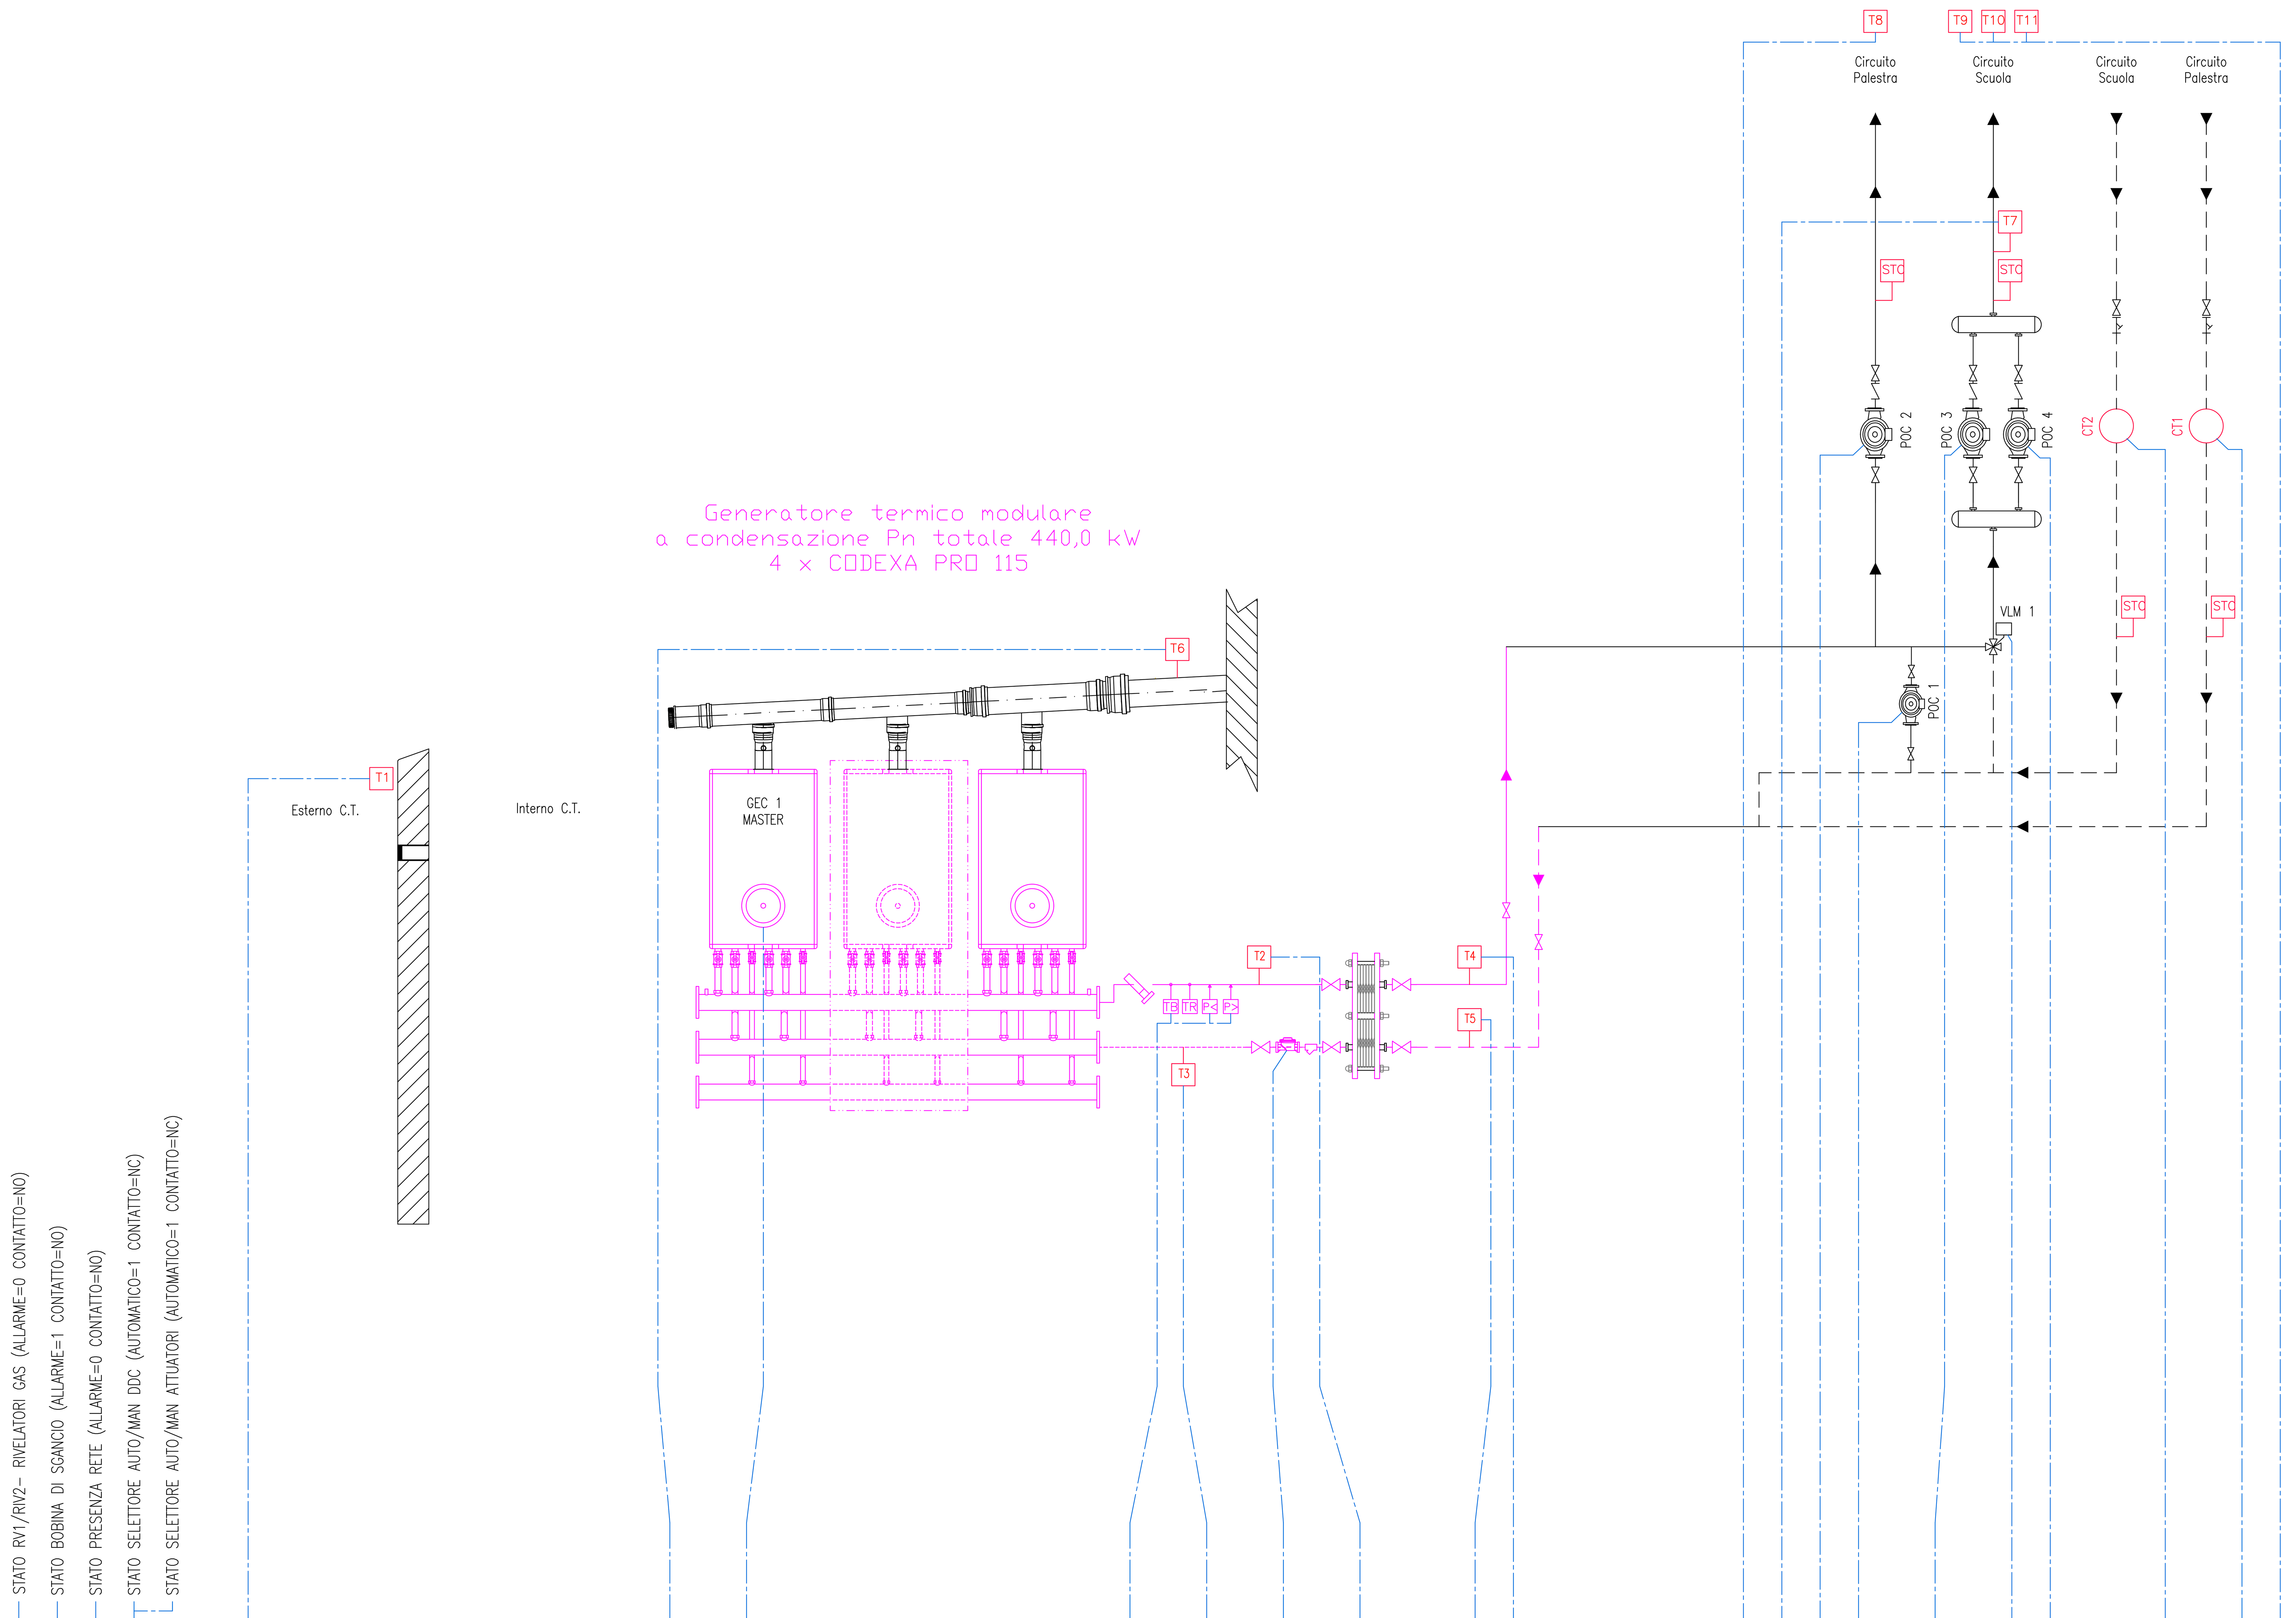

	Totali
Ingresso Digitale	1	1	1	1						5		1														1	1		1			1								14
Uscita Digitale										1																1	1		1		2	1								7
Ingresso Analogico						1		1						1				1			1	1			1															7
Uscita Analogica										1																														1
Virtual I/O																										1	1		1			1								4
Bus																1																			1		1			3
Wireless																								1														3		4
TOTALE I/O FISICI	29
Canali Orari DDC in Manuale	2

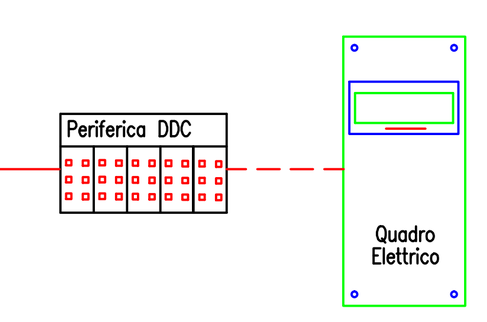

Nota bene

Prima dell'installazione dei vasi chiusi, comunicare al progettista il diametro e la pressione della valvola di sicurezza fornita da RIELLO, per il corretto dimensionamento degli stessi.

LEGENDA: APPARECCHIATURE SICUREZZA	
POZZETTO ISPESL	BITERMOSTATO
TERMOMETRO	VALVOLA DI INTERCETTAZIONE COMBUSTIBILE
MANOMETRO	VASO DI ESPANSIONE A MEMBRANA
PRESSOSTATO DI BLOCCO A RIARMO MANUALE	CONTATORE DI PORTATA PER MISURATORE ENERGIA
DISPOSITIVO PROTEZIONE DI MINIMA PRESSIONE	
VALVOLA DI SICUREZZA	
TERMOMETRO DI REGOLAZIONE	
TERMOMETRO DI BLOCCO A RIARMO MANUALE	

Dispositivi rampa gas

1. Elettrovalvola di regolazione
2. Chiave d'intercettazione
3. Elettrovalvola di blocco
4. Organo di controllo pressione
5. Stabilizzatore
6. Filtro
7. Giunto antivibrante
8. Elettrovalvola di blocco NC

LEGENDA APPARECCHIATURE

POC 1	ELETTROPOMPA RICIRCOLO Marca: KSB Modello: RIOVAR 34-8D
POC 2	ELETTROPOMPA CIRCUITO PALESTRA Marca: KSB Modello: RIOVAR 44-18D
POC 3	ELETTROPOMPA CIRCUITO AULE Marca: KSB Modello: ETALINE GN80-160/154
POC 4	ELETTROPOMPA CIRCUITO AULE Marca: KSB Modello: ETALINE GN80-160/154
VLM 1	VALVOLA SERVOCOMANDATA MISCELATRICE DIGITALE 24Vac
CT1-CT...	CONTATORI
M	MANOMETRO
TM	TERMOMETRO
T1-T...	SONDE TEMPERATURA
CT1-CT...	CONTATORI
FL	FILTRO
PR	PRESSOSTATO
TR	TERMOSTATO REGOLAZIONE
TB	TERMOSTATO BLOCCO

REV.	DATA	DIS.	DESCRIZIONE	VERIF.	APPROV.
REV.5		DIS.			
REV.4		DIS.			
REV.3		DIS.			
REV.2		DIS.			
REV.1	15.12.20	D.G.	AS BUILT 2020		
0	29.04.04	F.B.	AS BUILT		

ENGIE SERVIZI S.p.A.
Filiale Area Centro
Ponte San Giovanni
(PERUGIA)
E-mail: areacentro@engie.com

CLIENTE

PROVINCIA di FIRENZE
VIA CAVOUR, 9 - FIRENZE

N° DISEGNO A06/M-01

SCALA ---

DESCRIZIONE

Edificio "Alberti Liceo Artistico"
Via Magliabechi 9 - Firenze
SCHEMA FUNZIONALE IMPIANTO CENTRALE TERMICA

PREVENTIVO

LAVORO G00401

NOME FILE

IL PRESENTE DISEGNO E' DI NOSTRA PROPRIETA' ED E' SOTTO LA PROTEZIONE DELLA LEGGE SULLA PROPRIETA' LETTERARIA. NE E' QUINDI VIETATA PER QUALSIASI MOTIVO LA RIPRODUZIONE E CONSEGNA A TERZI.