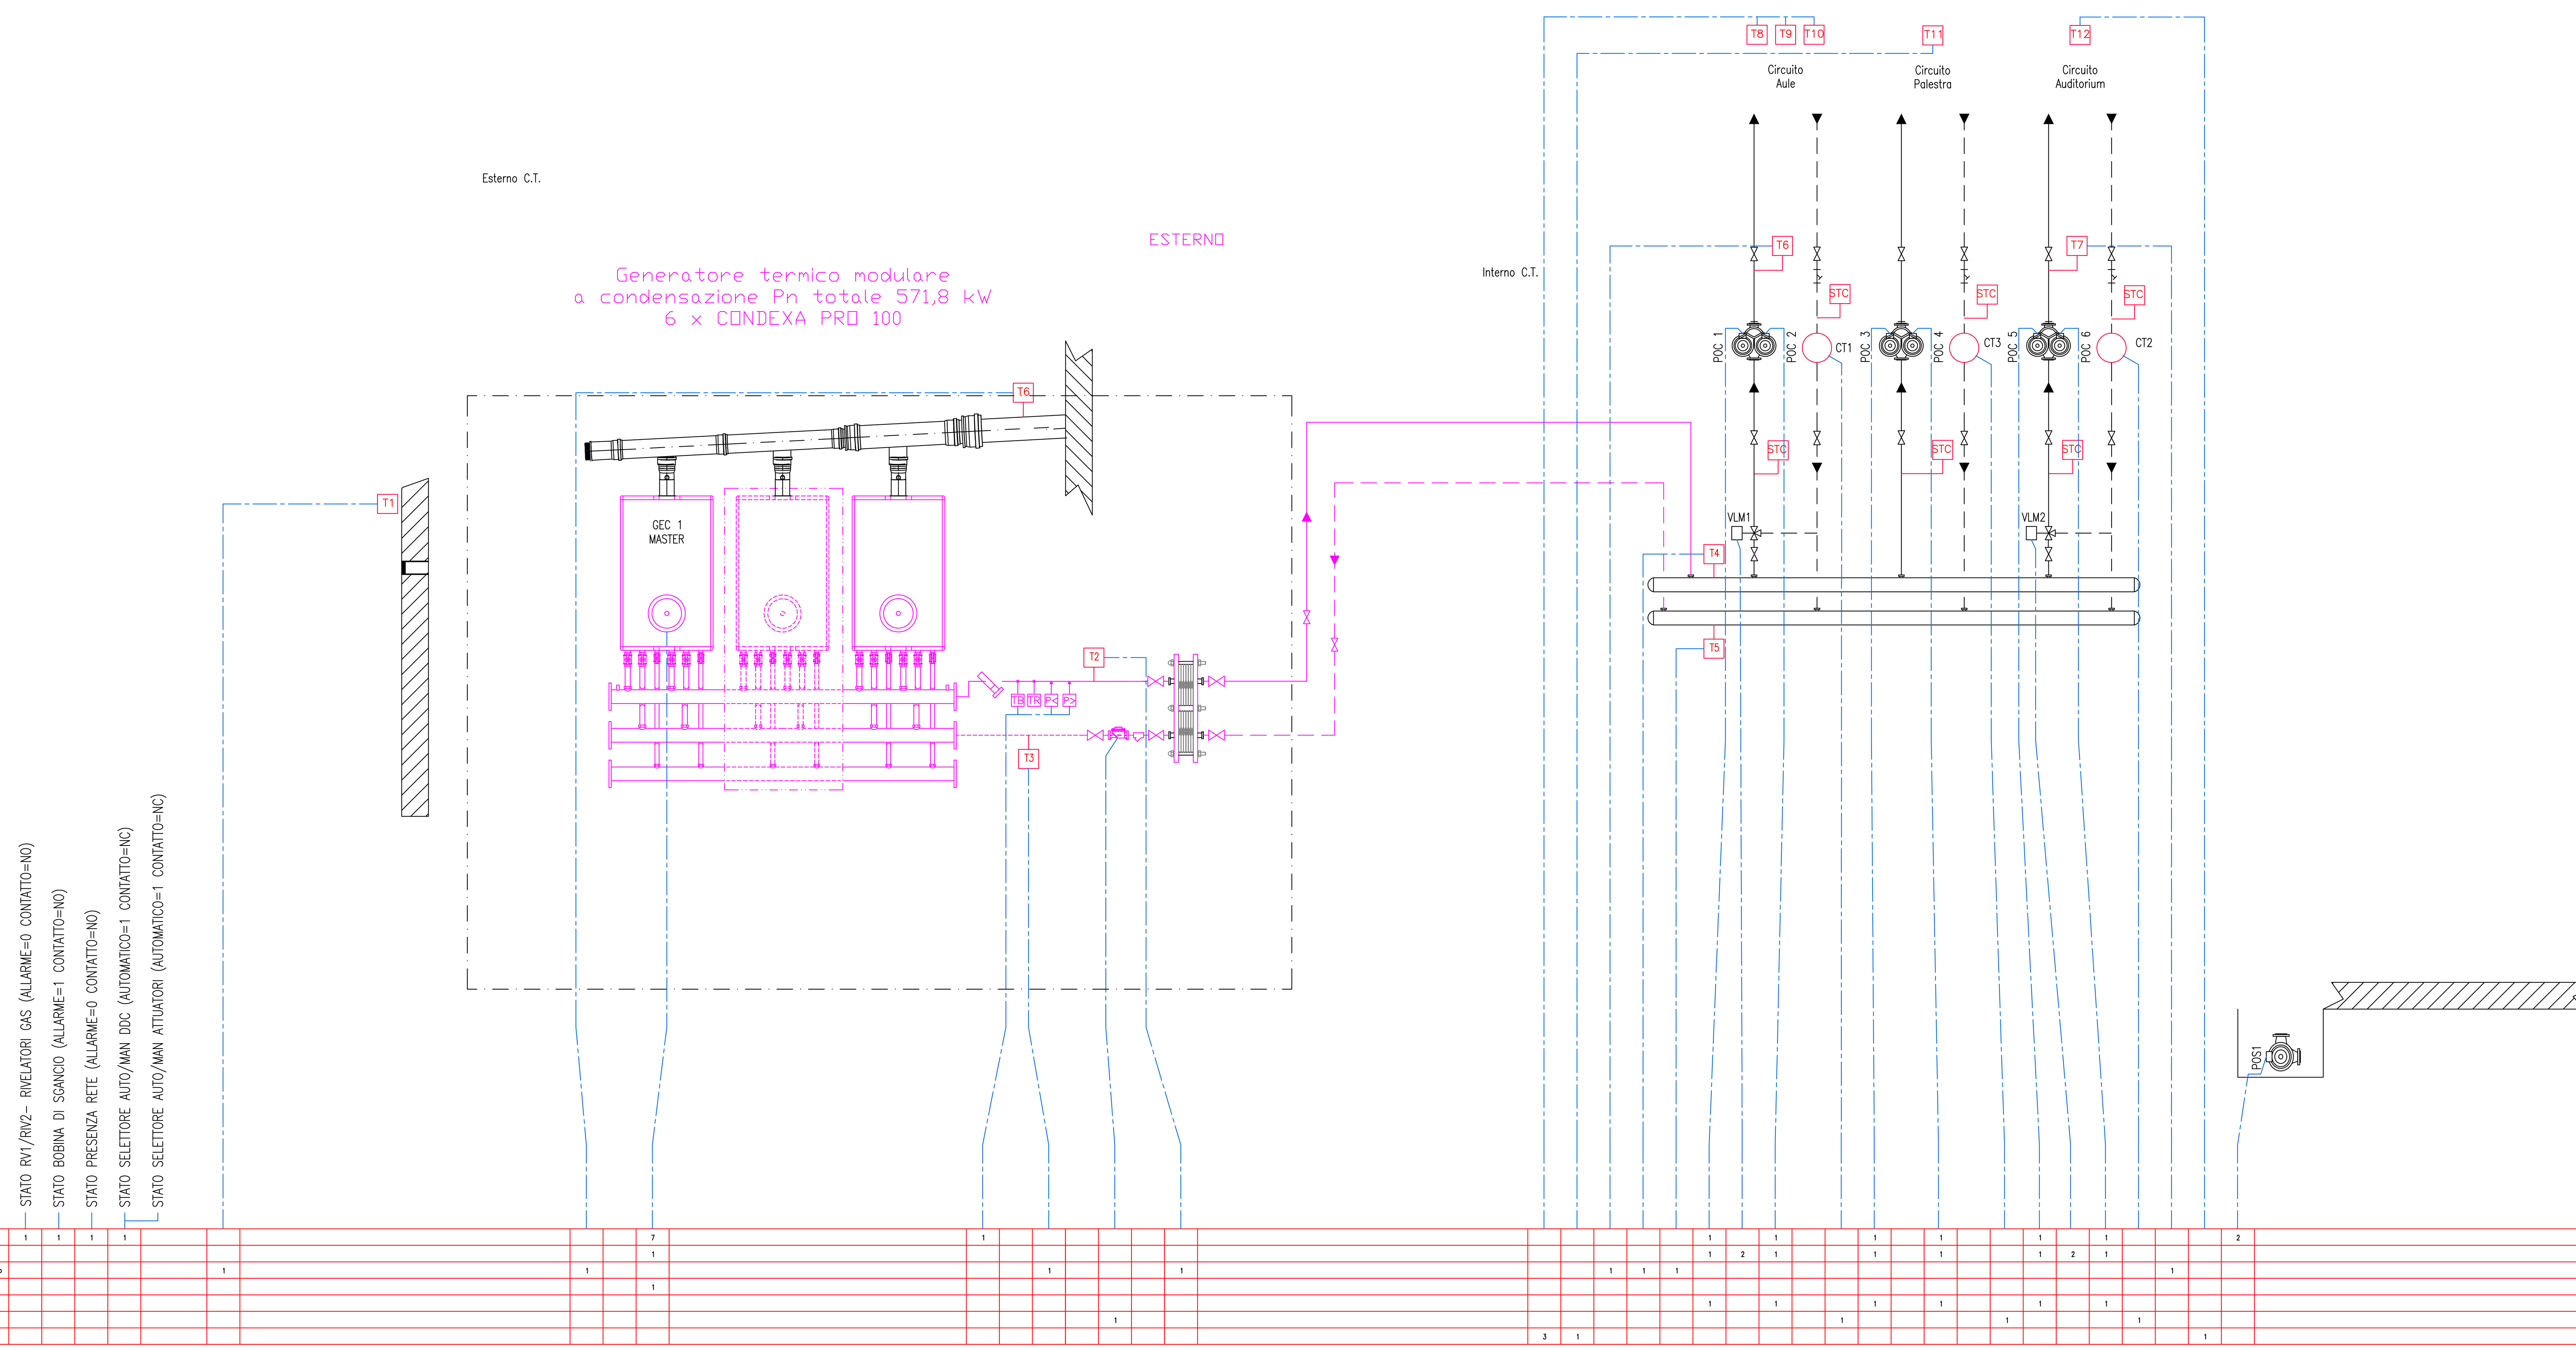


	Totali
Ingresso Digitale	20
Uscita Digitale	11
Ingresso Analogico	8
Uscita Analogica	1
Virtual I/O	6
Bus	4
Wireless	5
TOTALE I/O FISICI	40
Canali Orari DDC in Manuale	3

Nota bene

Prima dell'installazione dei vasi chiusi, comunicare al progettista il diametro e la pressione della valvola di sicurezza fornita da RIELLO, per il corretto dimensionamento degli stessi.

LEGENDA: APPARECCHIATURE SICUREZZA

	POZZETTO ISPESL		BITERMOSTATO
	TERMOMETRO		VALVOLA DI INTERCETTAZIONE COMBUSTIBILE
	MANOMETRO		VASO DI ESPANSIONE A MEMBRANA
P>	PRESSOSTATO DI BLOCCO A RIARMO MANUALE		CONTATORE DI PORTATA PER MISURATORE ENERGIA
P<	DISPOSITIVO PROTEZIONE DI MINIMA PRESSIONE		
	VALVOLA DI SICUREZZA		
	TERMOMETRO DI REGOLAZIONE		
	TERMOMETRO DI BLOCCO A RIARMO MANUALE		

Dispositivi rampa gas

1. Elettrovalvola di regolazione
2. Chiave d'intercettazione
3. Elettrovalvola di blocco
4. Organo di controllo pressione
5. Stabilizzatore
6. Filtro
7. Giunto antivibrante
8. Elettrovalvola di blocco NC

LEGENDA APPARECCHIATURE

POC 1	ELETTROPOMPA GEMELLARE CIRCUITO AULE Marca: KSB Modello: ROVITHERM G65-750
POC 2	ELETTROPOMPA GEMELLARE CIRCUITO AULE Marca: KSB Modello: ROVITHERM G65-750
POC 3	ELETTROPOMPA GEMELLARE CIRCUITO PALESTRA Marca: SIGMA Modello: 5.95 2D
POC 4	ELETTROPOMPA GEMELLARE CIRCUITO PALESTRA Marca: SIGMA Modello: 5.95 2D
POC 5	ELETTROPOMPA GEMELLARE CIRCUITO AUDITORIUM Marca: SIGMA Modello: 5.95 2D
POC 6	ELETTROPOMPA GEMELLARE CIRCUITO AUDITORIUM Marca: SIGMA Modello: 5.95 2D
POS 1	ELETTROPOMPA SOMMERSA DI SOLLEVAMENTO
V ESP 1	VASO ESPANSIONE Capacità: 250 litri
VLM 1	VALVOLA SERVOCOMANDATA MISCELATRICE – DIGITALE 230Vac
VLM 2	VALVOLA SERVOCOMANDATA MISCELATRICE – DIGITALE 230Vac
CT1–CT...	CONTATORI
M	MANOMETRO
TM	TERMOMETRO
T1–T...	SONDE TEMPERATURA
CT1–CT...	CONTATORI
FL	FILTRO
PR	PRESSOSTATO
TR	TERMOSTATO REGOLAZIONE
TB	TERMOSTATO BLOCCO

REV.	DATA	DIS.	DESCRIZIONE	VERIF.	APPROV.
REV.5		DIS.			
REV.4		DIS.			
REV.3		DIS.			
REV.2		DIS.			
REV.1	17.12.20	D.G.	AS BUILT 2020		
0	29.04.04	F.B.	AS BUILT		

ENGIE SERVIZI S.p.A.
Filiale Area Centro
Ponte San Giovanni
(PERUGIA)
E-mail: areacentro@engie.com

CLIENTE
PROVINCIA di FIRENZE
VIA CAVOUR, 9 - FIRENZE

DESCRIZIONE
Edificio "Calamandrei Sede e Palestra"
Via Milazzo 13 - Sesto Fiorentino (FI)
SCHEMA FUNZIONALE IMPIANTO CENTRALE TERMICA

N° DISEGNO: A13/M-01
SCALA: ---
PREVENTIVO:
LAVORO: G00401
NOME FILE:

IL PRESENTE DISEGNO E' DI NOSTRA PROPRIETA' ED E' SOTTO LA PROTEZIONE DELLA LEGGE SULLA PROPRIETA' LETTERARIA. NE E' QUINDI VIETATA PER QUALSIASI MOTIVO LA RIPRODUZIONE E CONSEGNA A TERZI.