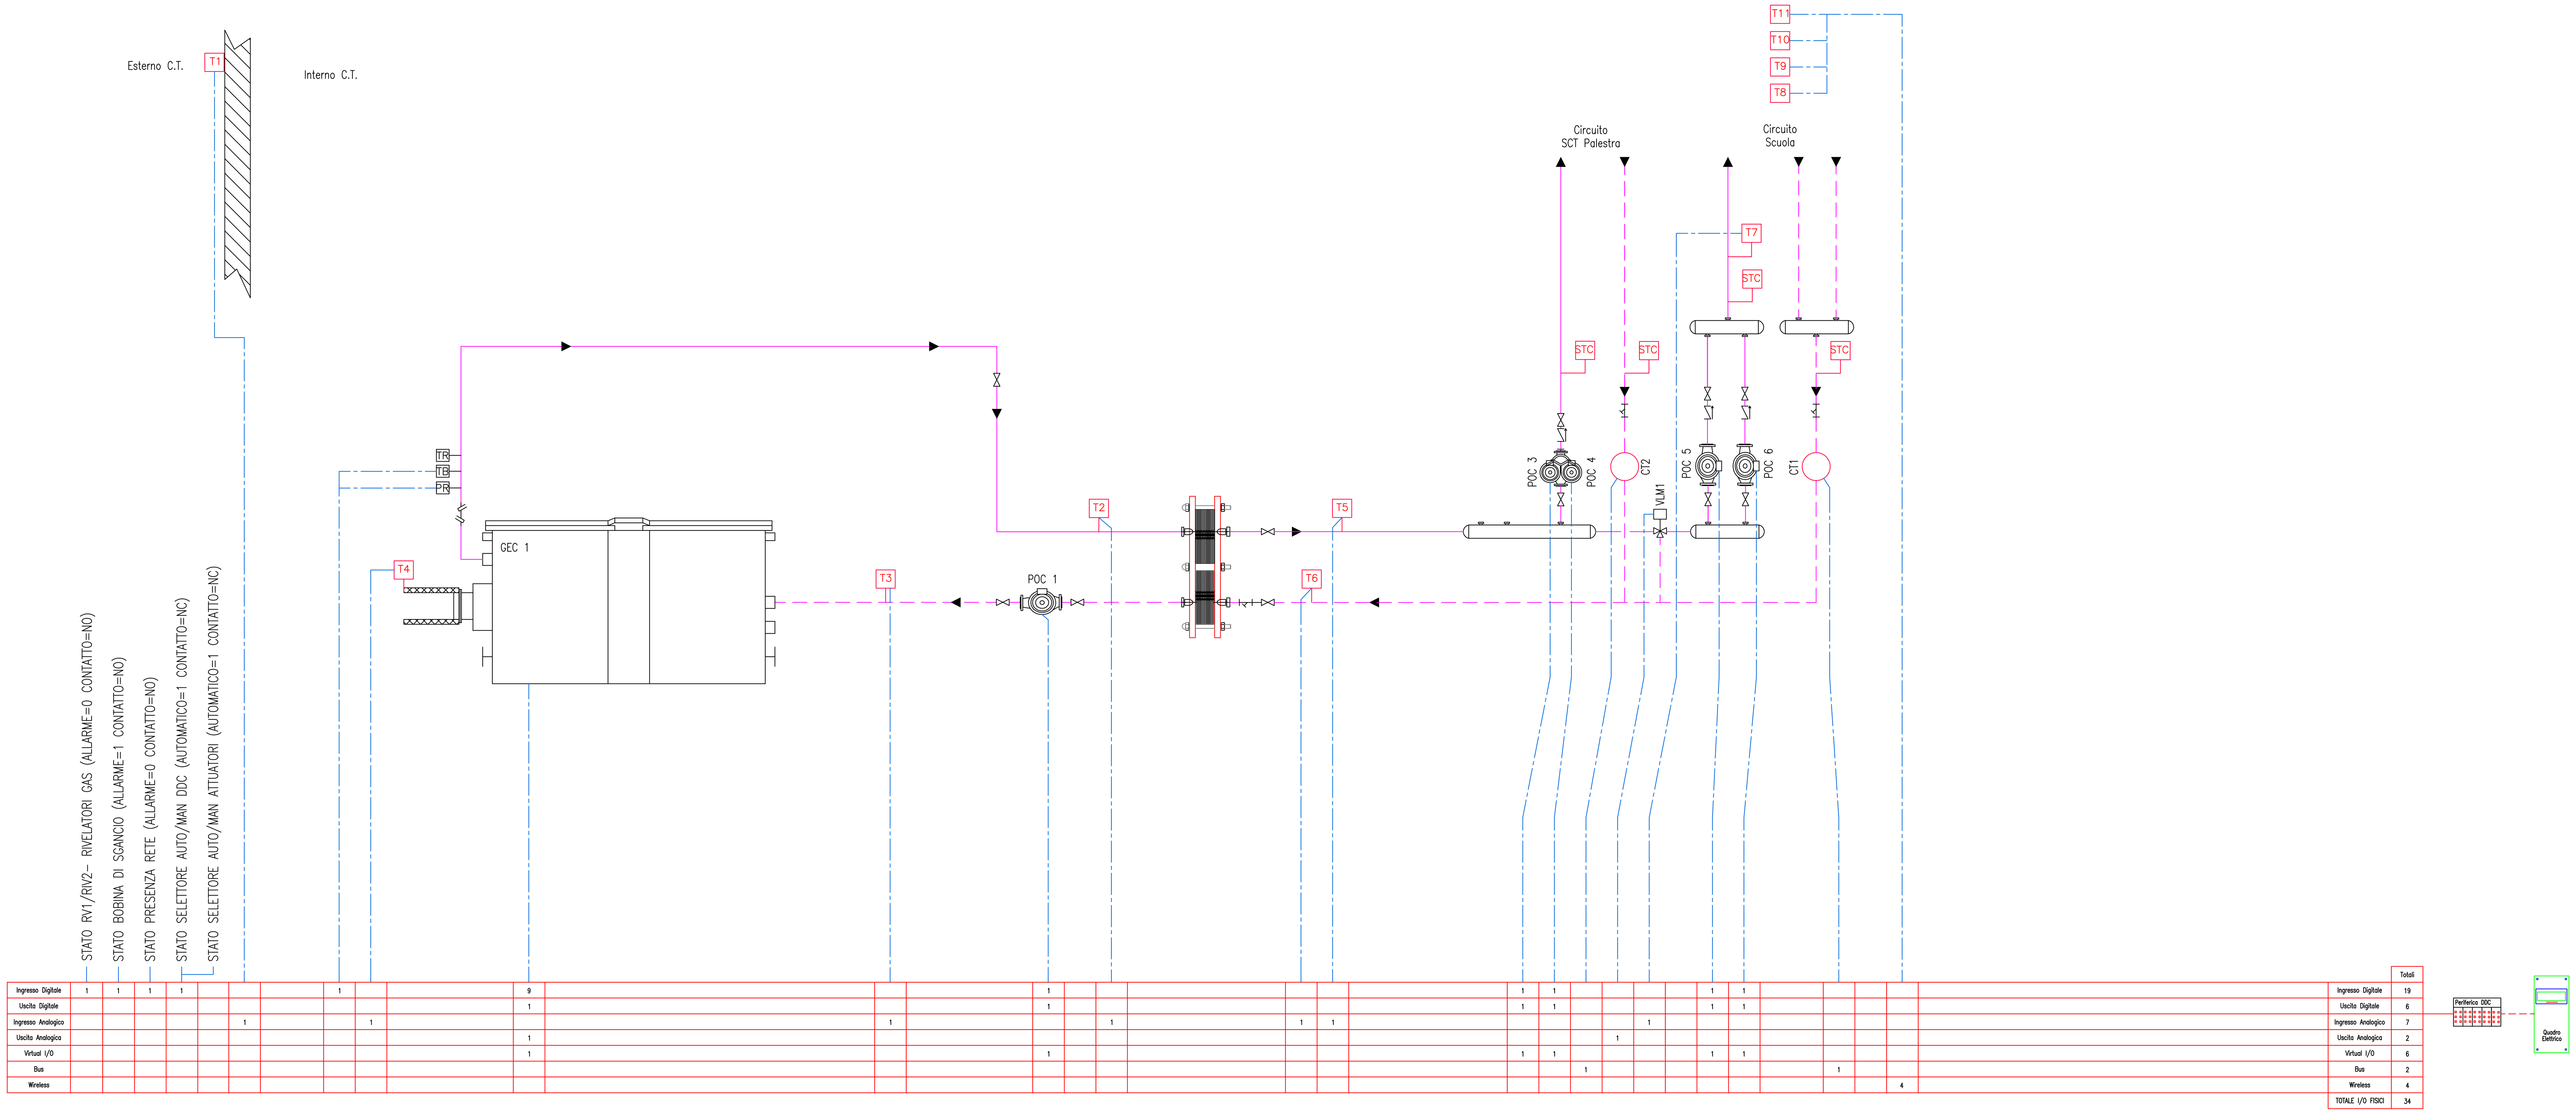


	Totali
Ingresso Digitale	19
Uscita Digitale	6
Ingresso Analogico	7
Uscita Analogica	2
Virtual I/O	6
Bus	2
Wireless	4
TOTALE I/O FISICI	34

LEGENDA APPARECCHIATURE

GEC 1 CALDAIA Marca: UNICAL Modello: MODULEX EXT 770 E8 Pot. Focolare: 756 kW Pot. Utile: 742,6 kW
V ESP 1 VASO ESPANSIONE APERTO
POC 1 ELETTROPOMPA PRIMARIO CALDAIA Marca: WILO Modello: STRATOS 100/1 – 230Vac
POC 2 ELETTROPOMPA NON INSTALLATA
POC 3 ELETTROPOMPA Marca KSB Mod. ROVITHERM G50–504
POC 4 ELETTROPOMPA Marca KSB Mod. ROVITHERM G50–504
POC 5 ELETTROPOMPA Marca KSB Mod. ROVITHERM L100–2004
POC 6 ELETTROPOMPA Marca KSB Mod. ROVITHERM L100–2004
DOS 1 DOSATORE POLIFOSFATI
ADD 1 ADDOLCITORE ACQUA FREDDA
M MANOMETRO
TM TERMOMETRO
T1–T... SONDE TEMPERATURA
STC SONDE TEMPERATURA CONTATERMIE
CT1–CT... CONTATERMIE Marca: ISTA Modello Sensonic
FL FILTRO
VLM 1 VALVOLA SERVOCOMANDATA MISCELATRICE Marca: Coster Modello CLAV150 24Vac 0–10Vdc
FS1–FS... FLUSSOSTATO
PR PRESSOSTATO
TR TERMOSTATO REGOLAZIONE
TB TERMOSTATO BLOCCO

REV.	DATA	DIS.	DESCRIZIONE	VERIF.	APPROV.
REV.5		DIS.			
REV.4		DIS.			
REV.3		DIS.			
REV.2		DIS.			
REV.1	17.04.20	DIS.	AS BUILT 2020		
0	06.04.04	F.B.	AS BUILT		

ENGIE
Filiale Area Centro
Ponte San Giovanni
(PERUGIA)
E-mail: areacentro@engie.com

CLIENTE
PROVINCIA di FIRENZE
VIA CAVOUR, 9 - FIRENZE

N° DISEGNO A22/M-01
SCALA ———
PREVENTIVO


DESCRIZIONE
Edificio "Liceo Dante"
Via Puccinotti 55 - Firenze
SCHEMA FUNZIONALE IMPIANTO CENTRALE TERMICA

LAVORO G00401
NOME FILE

IL PRESENTE DISEGNO E' DI NOSTRA PROPRIETA' ED E' SOTTO LA PROTEZIONE DELLA LEGGE SULLA PROPRIETA' LETTERARIA. NE E' QUINDI VIETATA PER QUALSIASI MOTIVO LA RIPRODUZIONE E CONSEGNA A TERZI.

SOTTOCENTRALE PALESTRA

TERMOVENTILANTE PALESTRA

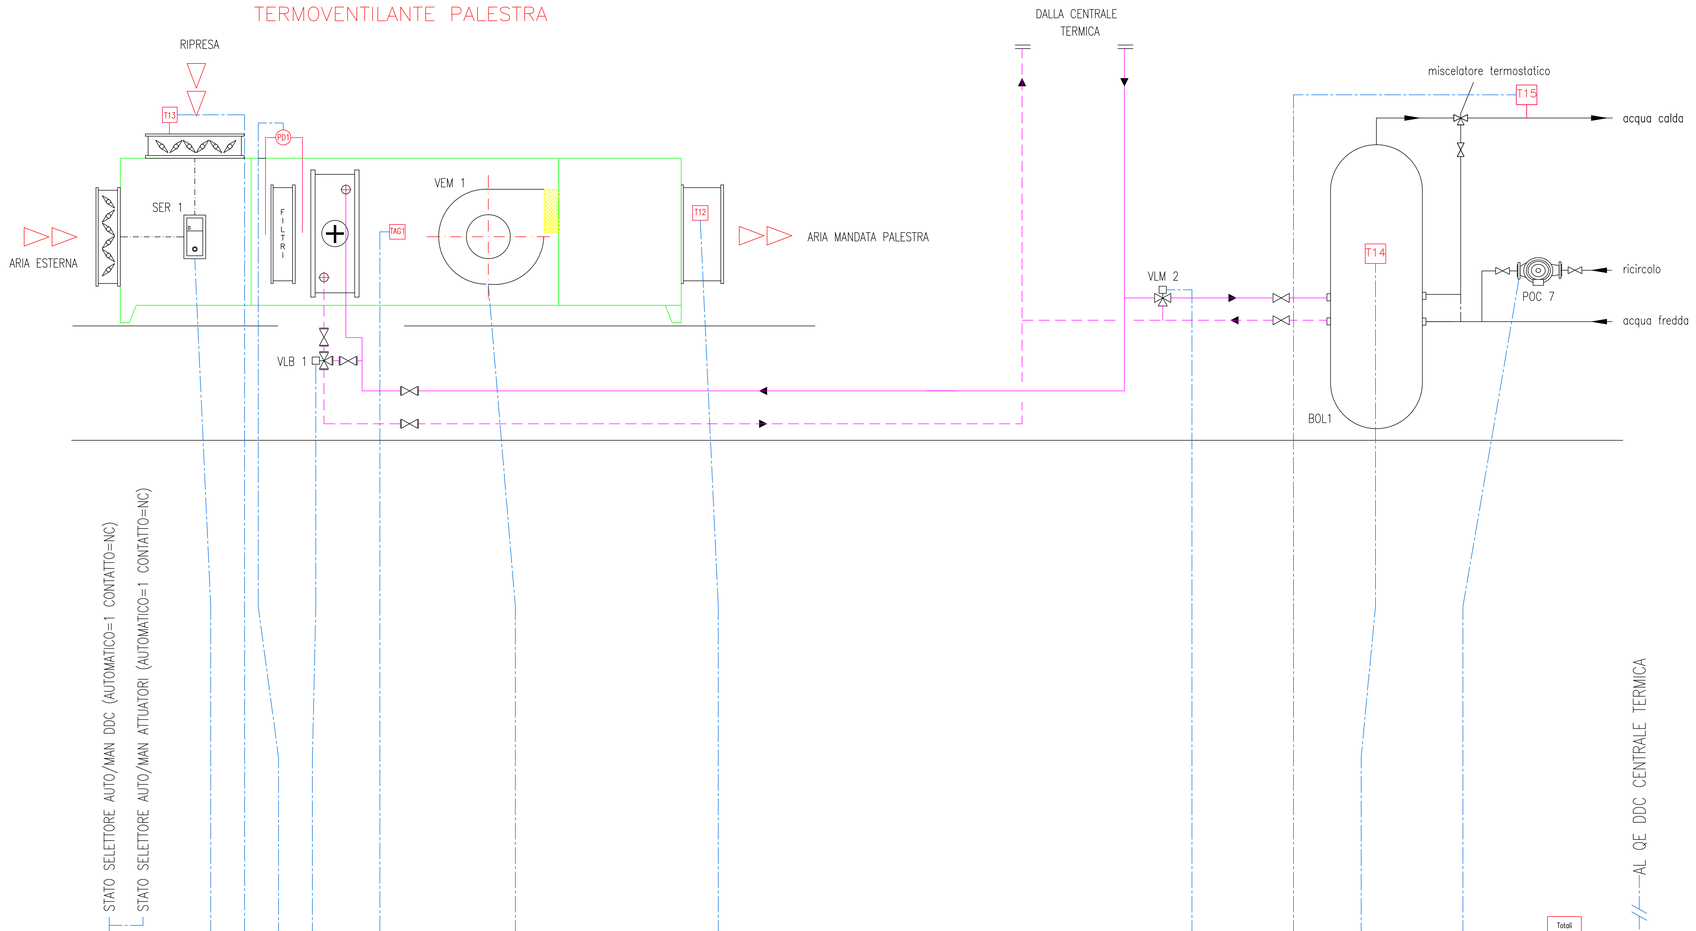

																			Totali
Ingresso Digitale	1					1			1		1							1	5
Uscita Digitale											1							1	2
Ingresso Analogico					1								1				1		4
Uscita Analogica				1			1								1				3
Virtual I/O											1							1	2
Bus																			0
Wireless																			0
																		TOTALE I/O FISICI	14

LEGENDA APPARECCHIATURE

BOL 1	BOLLITORE DI ACCUMULO ACQUA CALDA SANITARIA Marca ECOFLAM Capacità 300 litri
POC 7	ELETTROPOMPA RICIRCOLO Marca WILO Modello Z15
V ESP 2	VASO ESPANSIONE 25 Litri
VLB 1	VALVOLA BATTERIA SERVOCOMANDATA Marca: HONEYWELL Modello: ML7420A3071
VLM 2	VALVOLA SERVOCOMANDATA MISCELATRICE – ANALOGICA 0–10Vdc
VEM 1	VENTILATORE MANDATA
PD	PRESSOSTATO DIFFERENZIALE
M	MANOMETRO
TM	TERMOMETRO
T1–T...	SONDE TEMPERATURA
FL	FILTRO
TAG 1–TAG...	TERMOSTATO ANTIGELO
SER 1–SER...	SERRANDA ARIA – ANALOGICA 0–10Vdc

REV.	DATA	DIS.	DESCRIZIONE	VERIF.	APPROV.
REV.5		DIS.			
REV.4		DIS.			
REV.3		DIS.			
REV.2		DIS.			
REV.1	17.04.20	DIS.	AS BUILT 2020		
0	06.04.04	F.B.	AS BUILT		

Filiale Area Centro
Ponte San Giovanni
(PERUGIA)
E-mail: areacentro@engie.com

CLIENTE
PROVINCIA di FIRENZE
VIA CAVOUR, 9 - FIRENZE

N° DISEGNO
A22/M-02

SCALA
– – –

DESCRIZIONE
Edificio "Liceo Dante"
Via Puccinotti 55 - Firenze
SCHEMA FUNZIONALE IMPIANTO SOTTOCENTRALE PALESTRA

PREVENTIVO

LAVORO
G00401

NOME FILE

IL PRESENTE DISEGNO E' DI NOSTRA PROPRIETA' ED E' SOTTO LA PROTEZIONE DELLA LEGGE SULLA PROPRIETA' LETTERARIA. NE E' QUINDI VIETATA PER QUALSIASI MOTIVO LA RIPRODUZIONE E CONSEGNA A TERZI.