

CENTRALE TERMICA

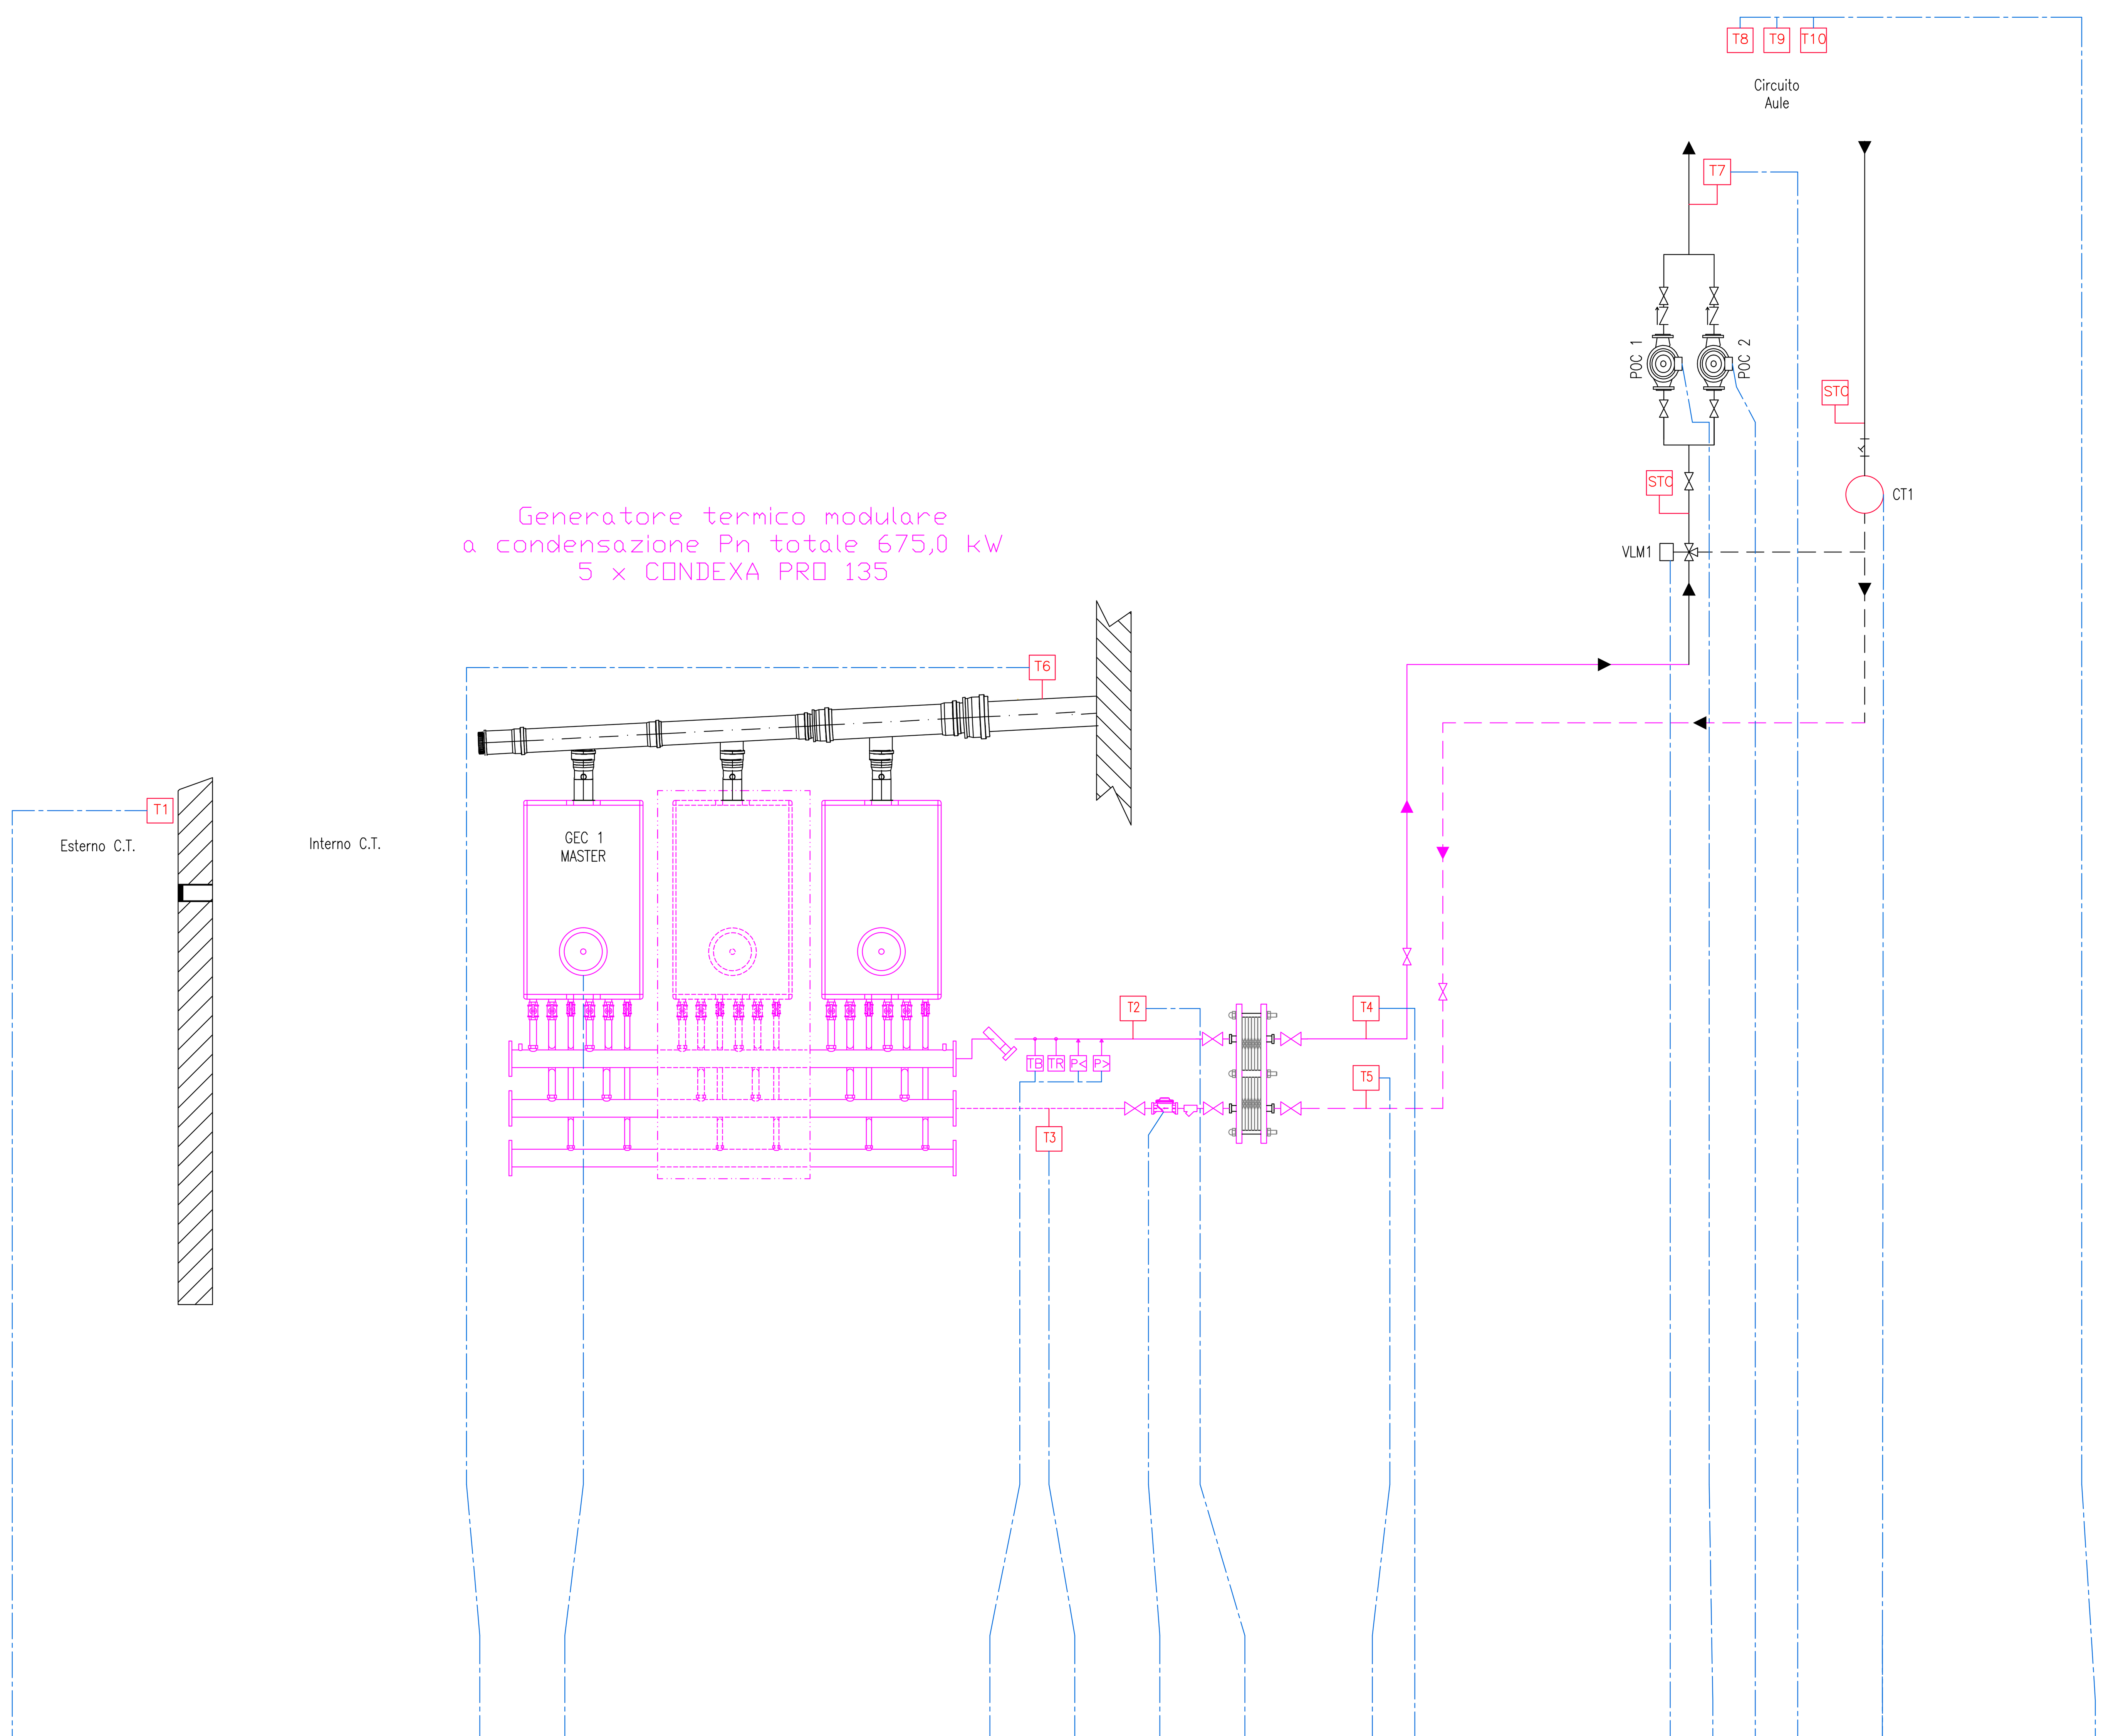

	STATO RV1/RIV2- RIVELATORI GAS (ALLARME=0 CONTATTO=NO)	STATO BOBINA DI SGANCIO (ALLARME=1 CONTATTO=NO)	STATO PRESENZA RETE (ALLARME=0 CONTATTO=NO)	STATO SELETTORE AUTO/MAN DDC (AUTOMATICO=1 CONTATTO=NC)	STATO SELETTORE AUTO/MAN ATTUATORI (AUTOMATICO=1 CONTATTO=NC)																												Totali
Ingresso Digitale	1	1	1	1					6		1												1	1								Ingresso Digitale	13
Uscita Digitale									1													2	1	1								Uscita Digitale	5
Ingresso Analogico						1		1						1				1		1	1				1							Ingresso Analogico	7
Uscita Analogica									1																							Uscita Analogica	1
Virtual I/O																							1	1								Virtual I/O	2
Bus															1												1					Bus	2
Wireless																													3			Wireless	3
																																TOTALE I/O FISICI	26
																																Canali Orari DDC in Manuale	1

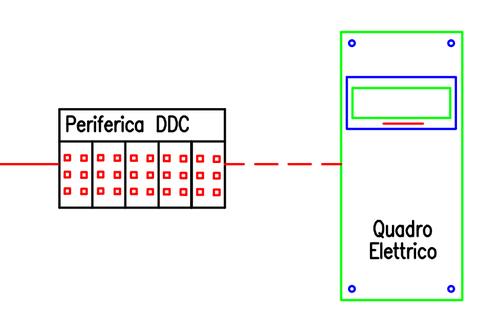

Nota bene

Prima dell'installazione dei vasi chiusi, comunicare al progettista il diametro e la pressione della valvola di sicurezza fornita da RIELLO, per il corretto dimensionamento degli stessi.

LEGENDA: APPARECCHIATURE SICUREZZA			
	POZZETTO ISPESL		BITERMOSTATO
	TERMOMETRO		VALVOLA DI INTERCETTAZIONE COMBUSTIBILE
	MANOMETRO		VASO DI ESPANSIONE A MEMBRANA
P>	PRESSOSTATO DI BLOCCO A RIARMO MANUALE	CT	CONTATORE DI PORTATA PER MISURATORE ENERGIA
P<	DISPOSITIVO PROTEZIONE DI MINIMA PRESSIONE		
	VALVOLA DI SICUREZZA		
	TERMOMETRO DI REGOLAZIONE		
	TERMOMETRO DI BLOCCO A RIARMO MANUALE		

Dispositivi rampa gas

1. Elettrovalvola di regolazione
2. Chiave d'intercettazione
3. Elettrovalvola di blocco
4. Organo di controllo pressione
5. Stabilizzatore
6. Filtro
7. Giunto antivibrante
8. Elettrovalvola di blocco NC

LEGENDA APPARECCHIATURE

POC 1	ELETTROPOMPA AULE Marca BIRAL Mod. ***
POC 2	ELETTROPOMPA AULE Marca BIRAL Mod. ***
VLM 1	VALVOLA SERVOCOMANDATA MISCELATRICE DIGITALE 3 PUNTI
CT1–CT...	CONTATORI
M	MANOMETRO
TM	TERMOMETRO
T1–T...	SONDE TEMPERATURA
CT1–CT...	CONTATORI
FL	FILTRO
PR	PRESSOSTATO
TR	TERMOSTATO REGOLAZIONE
TB	TERMOSTATO BLOCCO

REV.	DATA	DIS.	DESCRIZIONE	VERIF.	APPROV.
REV.5		DIS.			
REV.4		DIS.			
REV.3		DIS.			
REV.2		DIS.			
REV.1	21.12.20	D.G.	AS BUILT 2020		
0	29.04.04	F.B.	AS BUILT		

ENGIE SERVIZI S.p.A.
Filiale Area Centro
Ponte San Giovanni
(PERUGIA)
E-mail: areacentro@engie.com

CLIENTE
PROVINCIA di FIRENZE
VIA CAVOUR, 9 - FIRENZE

N° DISEGNO A029/M-01
SCALA ———

DESCRIZIONE
Edificio Istituto Tecnico "Marco Polo" Aule - Sede
Via San Bartolo a Cintoia 19/a - FIRENZE
SCHEMA FUNZIONALE IMPIANTO CENTRALE TERMICA

PREVENTIVO
LAVORO G00401
NOME FILE

IL PRESENTE DISEGNO E' DI NOSTRA PROPRIETA' ED E' SOTTO LA PROTEZIONE DELLA LEGGE SULLA PROPRIETA' LETTERARIA. NE E' QUINDI VIETATA PER QUALSIASI MOTIVO LA RIPRODUZIONE E CONSEGNA A TERZI.