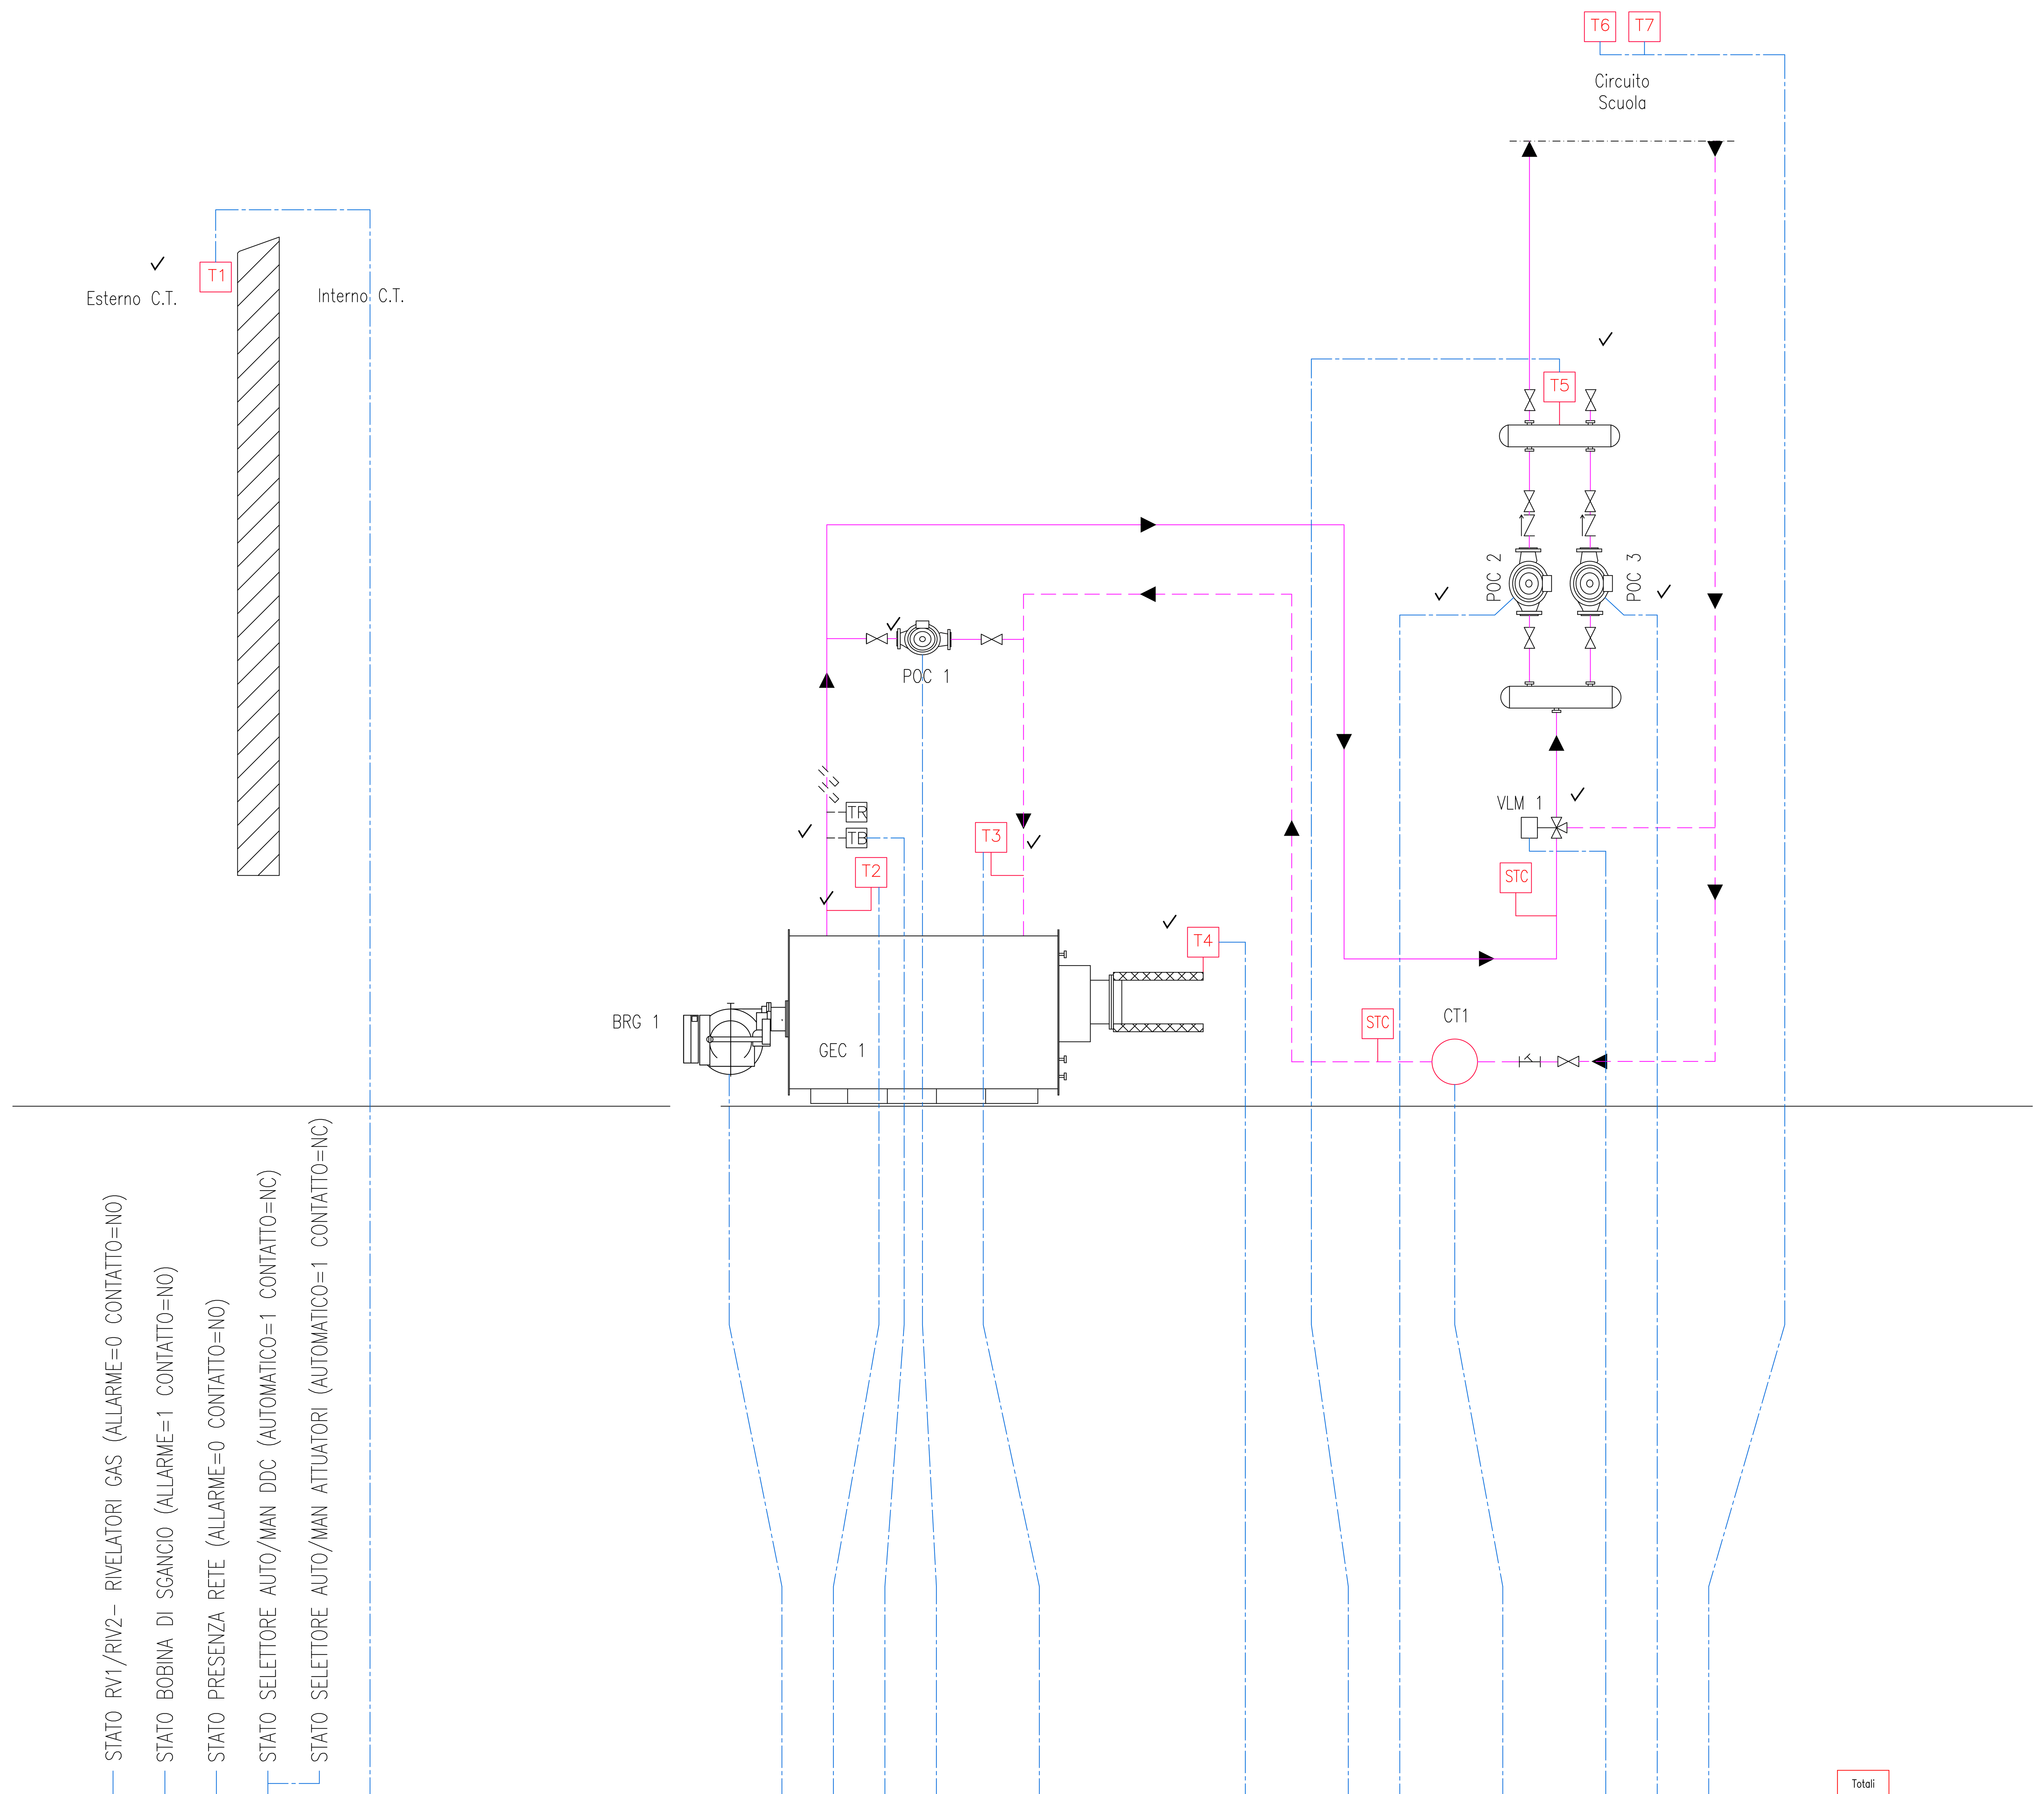


																										Totali
Ingresso Digitale	1	1	1	1				2		1	1							1					1		Ingresso Digitale	10
Uscita Digitale								2			1							1				2	1		Uscita Digitale	7
Ingresso Analogico						1			1				1		1		1								Ingresso Analogico	5
Uscita Analogica																									Uscita Analogica	0
Virtual I/O											1							1					1		Virtual I/O	3
Bus																				1					Bus	1
Wireless																								2	Wireless	2
																									TOTALE I/O FISICI	22

Periferica DDC

Quadro Elettrico

LEGENDA APPARECCHIATURE

BRG 1	BRUCIATORE A GASOLIO Marca: RIELLO Modello: PRESS GW BIO Pot min.–max.: kW
GEC 1	CALDAIA Marca: DE DIETRICH Modello: GT 307 Pot. utile: 200 kW
V ESP 1	VASO ESPANSIONE APERTO
POC 1	ELETTROPOMPA ANTICONDENSA Marca: CARBOFUEL Modello: PU22–40/4
POC 2	ELETTROPOMPA CIRCUITO SCUOLA Marca: LINION MOTORS Modello: 63/3
POC 3	ELETTROPOMPA CIRCUITO SCUOLA Marca: LINION MOTORS Modello: 63/3
M	MANOMETRO
TM	TERMOMETRO
T1–T...	SONDE TEMPERATURA
STC	SONDE TEMPERATURA CONTATERMIE
CT1–CT...	CONTATORI
FL	FILTRO
VLM 1	VALVOLA SERVOCOMANDATA MISCELATRICE Marca: LANDIS Modello: SKD 32.50 – DIGITALE 220V
TR	TERMOSTATO REGOLAZIONE
TB	TERMOSTATO BLOCCO

REV.	DATA	DIS.	DESCRIZIONE	VERIF.	APPROV.
REV.5		DIS.			
REV.4		DIS.			
REV.3		DIS.			
REV.2		DIS.			
REV.1	18.05.20	D.G.	AS BUILT 2020		
0	29.09.04	F.B.	AS BUILT		

Filiale Area Centro
Ponte San Giovanni
(PERUGIA)
E-mail: areacentro@engie.com

CLIENTE

PROVINCIA di FIRENZE

VIA CAVOUR, 9 - FIRENZE

DESCRIZIONE

Edificio "Istituto G. Pascoli Succursale"

Via Cocchi, 15 - FIRENZE

SCHEMA FUNZIONALE IMPIANTO CENTRALE TERMICA

N° DISEGNO A30/M-01

SCALA ---

PREVENTIVO

LAVORO G00401

NOME FILE

IL PRESENTE DISEGNO E' DI NOSTRA PROPRIETA' ED E' SOTTO LA PROTEZIONE DELLA LEGGE SULLA PROPRIETA' LETTERARIA. NE E' QUINDI VIETATA PER QUALSIASI MOTIVO LA RIPRODUZIONE E CONSEGNA A TERZI.