

CENTRALE TERMICA

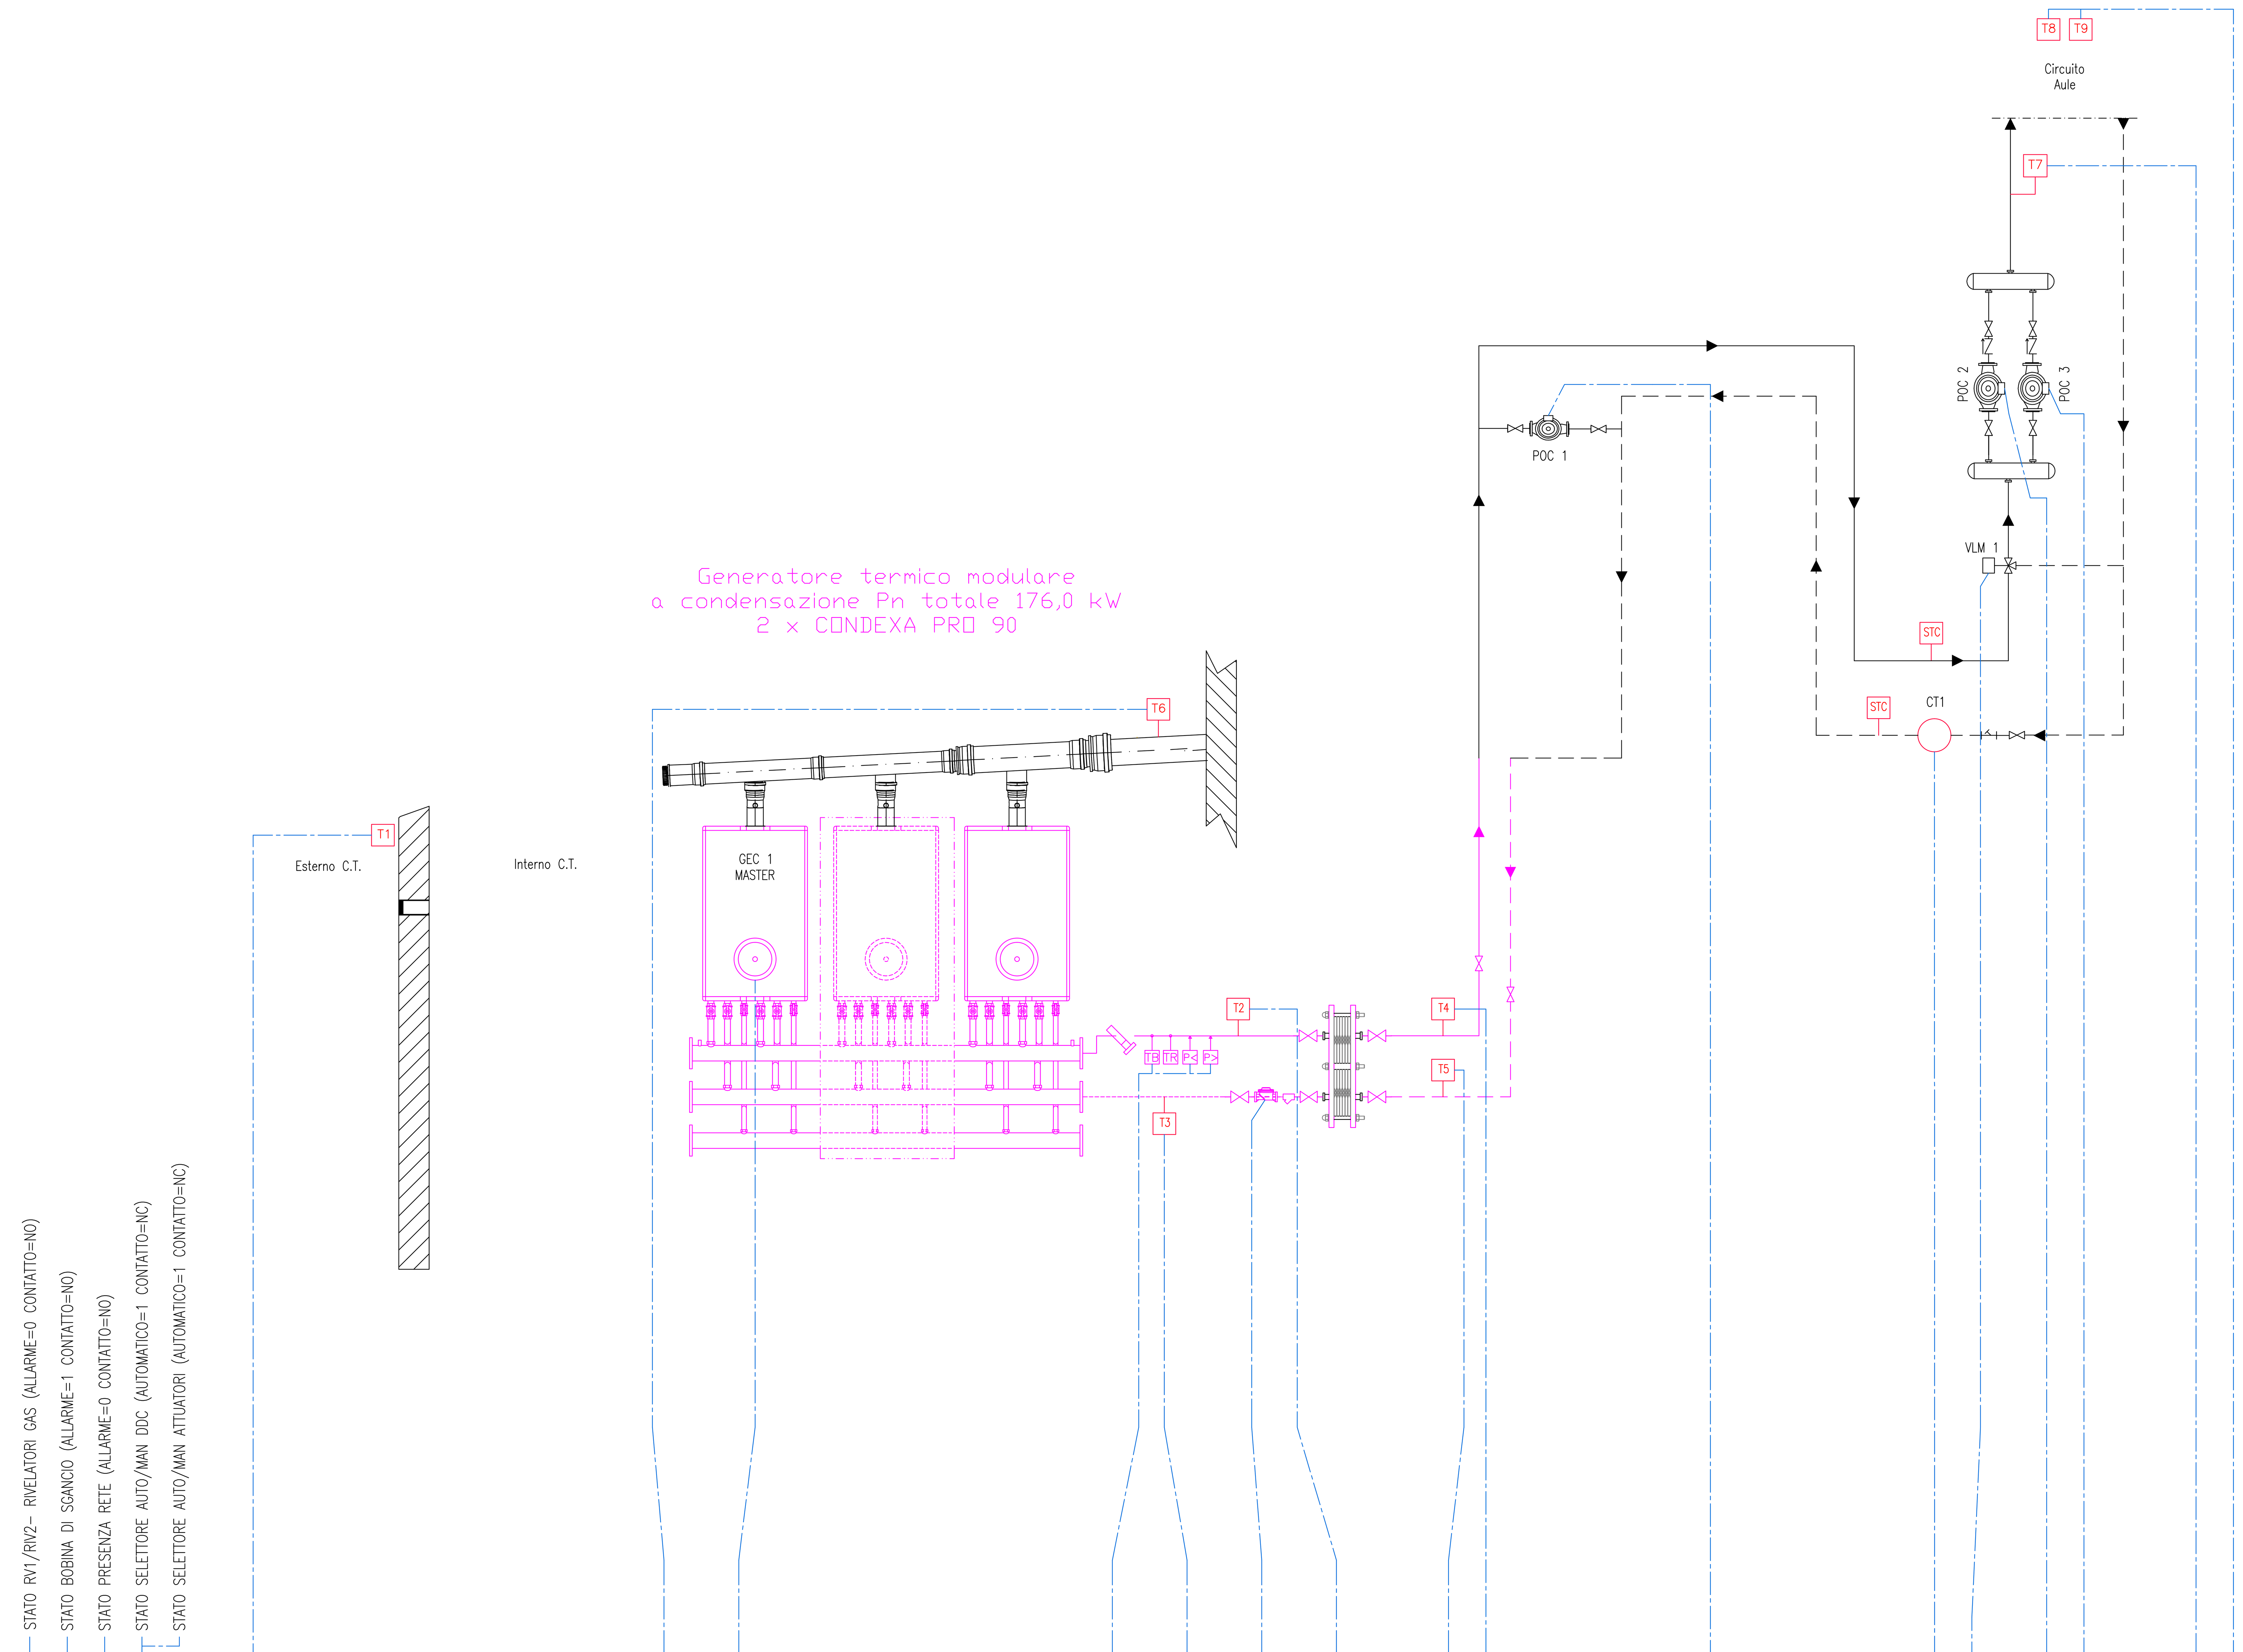

Ingresso Digitale	1	1	1	1						3		1											1					1	1				
Uscita Digitale										1													1			2		1	1				
Ingresso Analogico						1		1						1				1		1	1										1		
Uscita Analogica										1																							
Virtual I/O																							1					1	1				
Bus																1									1								
Wireless																																2	

	Totali
Ingresso Digitale	11
Uscita Digitale	6
Ingresso Analogico	7
Uscita Analogica	1
Virtual I/O	3
Bus	2
Wireless	2
TOTALE I/O FISICI	25
Canali Orari DDC in Manuale	1

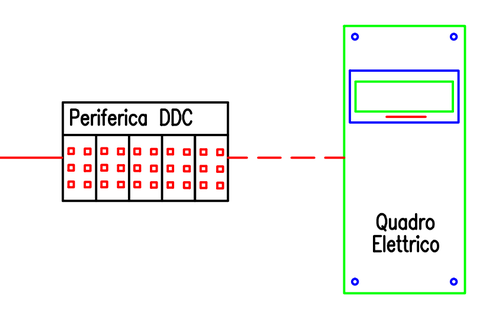

Nota bene

Prima dell'installazione dei vasi chiusi, comunicare al progettista il diametro e la pressione della valvola di sicurezza fornita da RIELLO, per il corretto dimensionamento degli stessi.

LEGENDA: APPARECCHIATURE SICUREZZA			
	POZZETTO ISPESL		BITERMOSTATO
	TERMOMETRO		VALVOLA DI INTERCETTAZIONE COMBUSTIBILE
	MANOMETRO		VASO DI ESPANSIONE A MEMBRANA
P>	PRESSOSTATO DI BLOCCO A RIARMO MANUALE		CONTATORE DI PORTATA PER MISURATORE ENERGIA
P<	DISPOSITIVO PROTEZIONE DI MINIMA PRESSIONE		
	VALVOLA DI SICUREZZA		
	TERMOMETRO DI REGOLAZIONE		
	TERMOMETRO DI BLOCCO A RIARMO MANUALE		

Dispositivi rampa gas

1. Elettrovalvola di regolazione
2. Chiave d'intercettazione
3. Elettrovalvola di blocco
4. Organo di controllo pressione
5. Stabilizzatore
6. Filtro
7. Giunto antivibrante
8. Elettrovalvola di blocco NC

LEGENDA APPARECCHIATURE

POC 1	ELETTROPOMPA ANTICONDENSA Marca: RIELLO Modello: RM 1115
POC 2	ELETTROPOMPA CIRCUITO SCUOLA Marca: SALMSON Modello: C1420B
POC 3	ELETTROPOMPA CIRCUITO SCUOLA Marca: SALMSON Modello: C1420B
VLM 1	VALVOLA SERVOCOMANDATA MISCELATRICE DIGITALE 3 PUNTI
CT1–CT...	CONTATORI
M	MANOMETRO
TM	TERMOMETRO
T1–T...	SONDE TEMPERATURA
CT1–CT...	CONTATORI
FL	FILTRO
PR	PRESSOSTATO
TR	TERMOSTATO REGOLAZIONE
TB	TERMOSTATO BLOCCO

REV.	DATA	DIS.	DESCRIZIONE	VERIF.	APPROV.
REV.5		DIS.			
REV.4		DIS.			
REV.3		DIS.			
REV.2		DIS.			
REV.1	21.12.20	D.G.	AS BUILT 2020		
0	29.04.04	F.B.	AS BUILT		

ENGIE SERVIZI S.p.A.
Filiale Area Centro
Ponte San Giovanni
(PERUGIA)
E-mail: areacentro@engie.com

CLIENTE

PROVINCIA di FIRENZE
VIA CAVOUR, 9 - FIRENZE

DESCRIZIONE

Edificio Liceo Rodolico Succursale
Via Podestà, 98 - FIRENZE
SCHEMA FUNZIONALE IMPIANTO CENTRALE TERMICA

N° DISEGNO: A32/M-01
SCALA: ---
PREVENTIVO:
LAVORO: G00401
NOME FILE:

IL PRESENTE DISEGNO E' DI NOSTRA PROPRIETA' ED E' SOTTO LA PROTEZIONE DELLA LEGGE SULLA PROPRIETA' LETTERARIA. NE E' QUINDI VIETATA PER QUALSIASI MOTIVO LA RIPRODUZIONE E CONSEGNA A TERZI.