

CENTRALE TERMICA

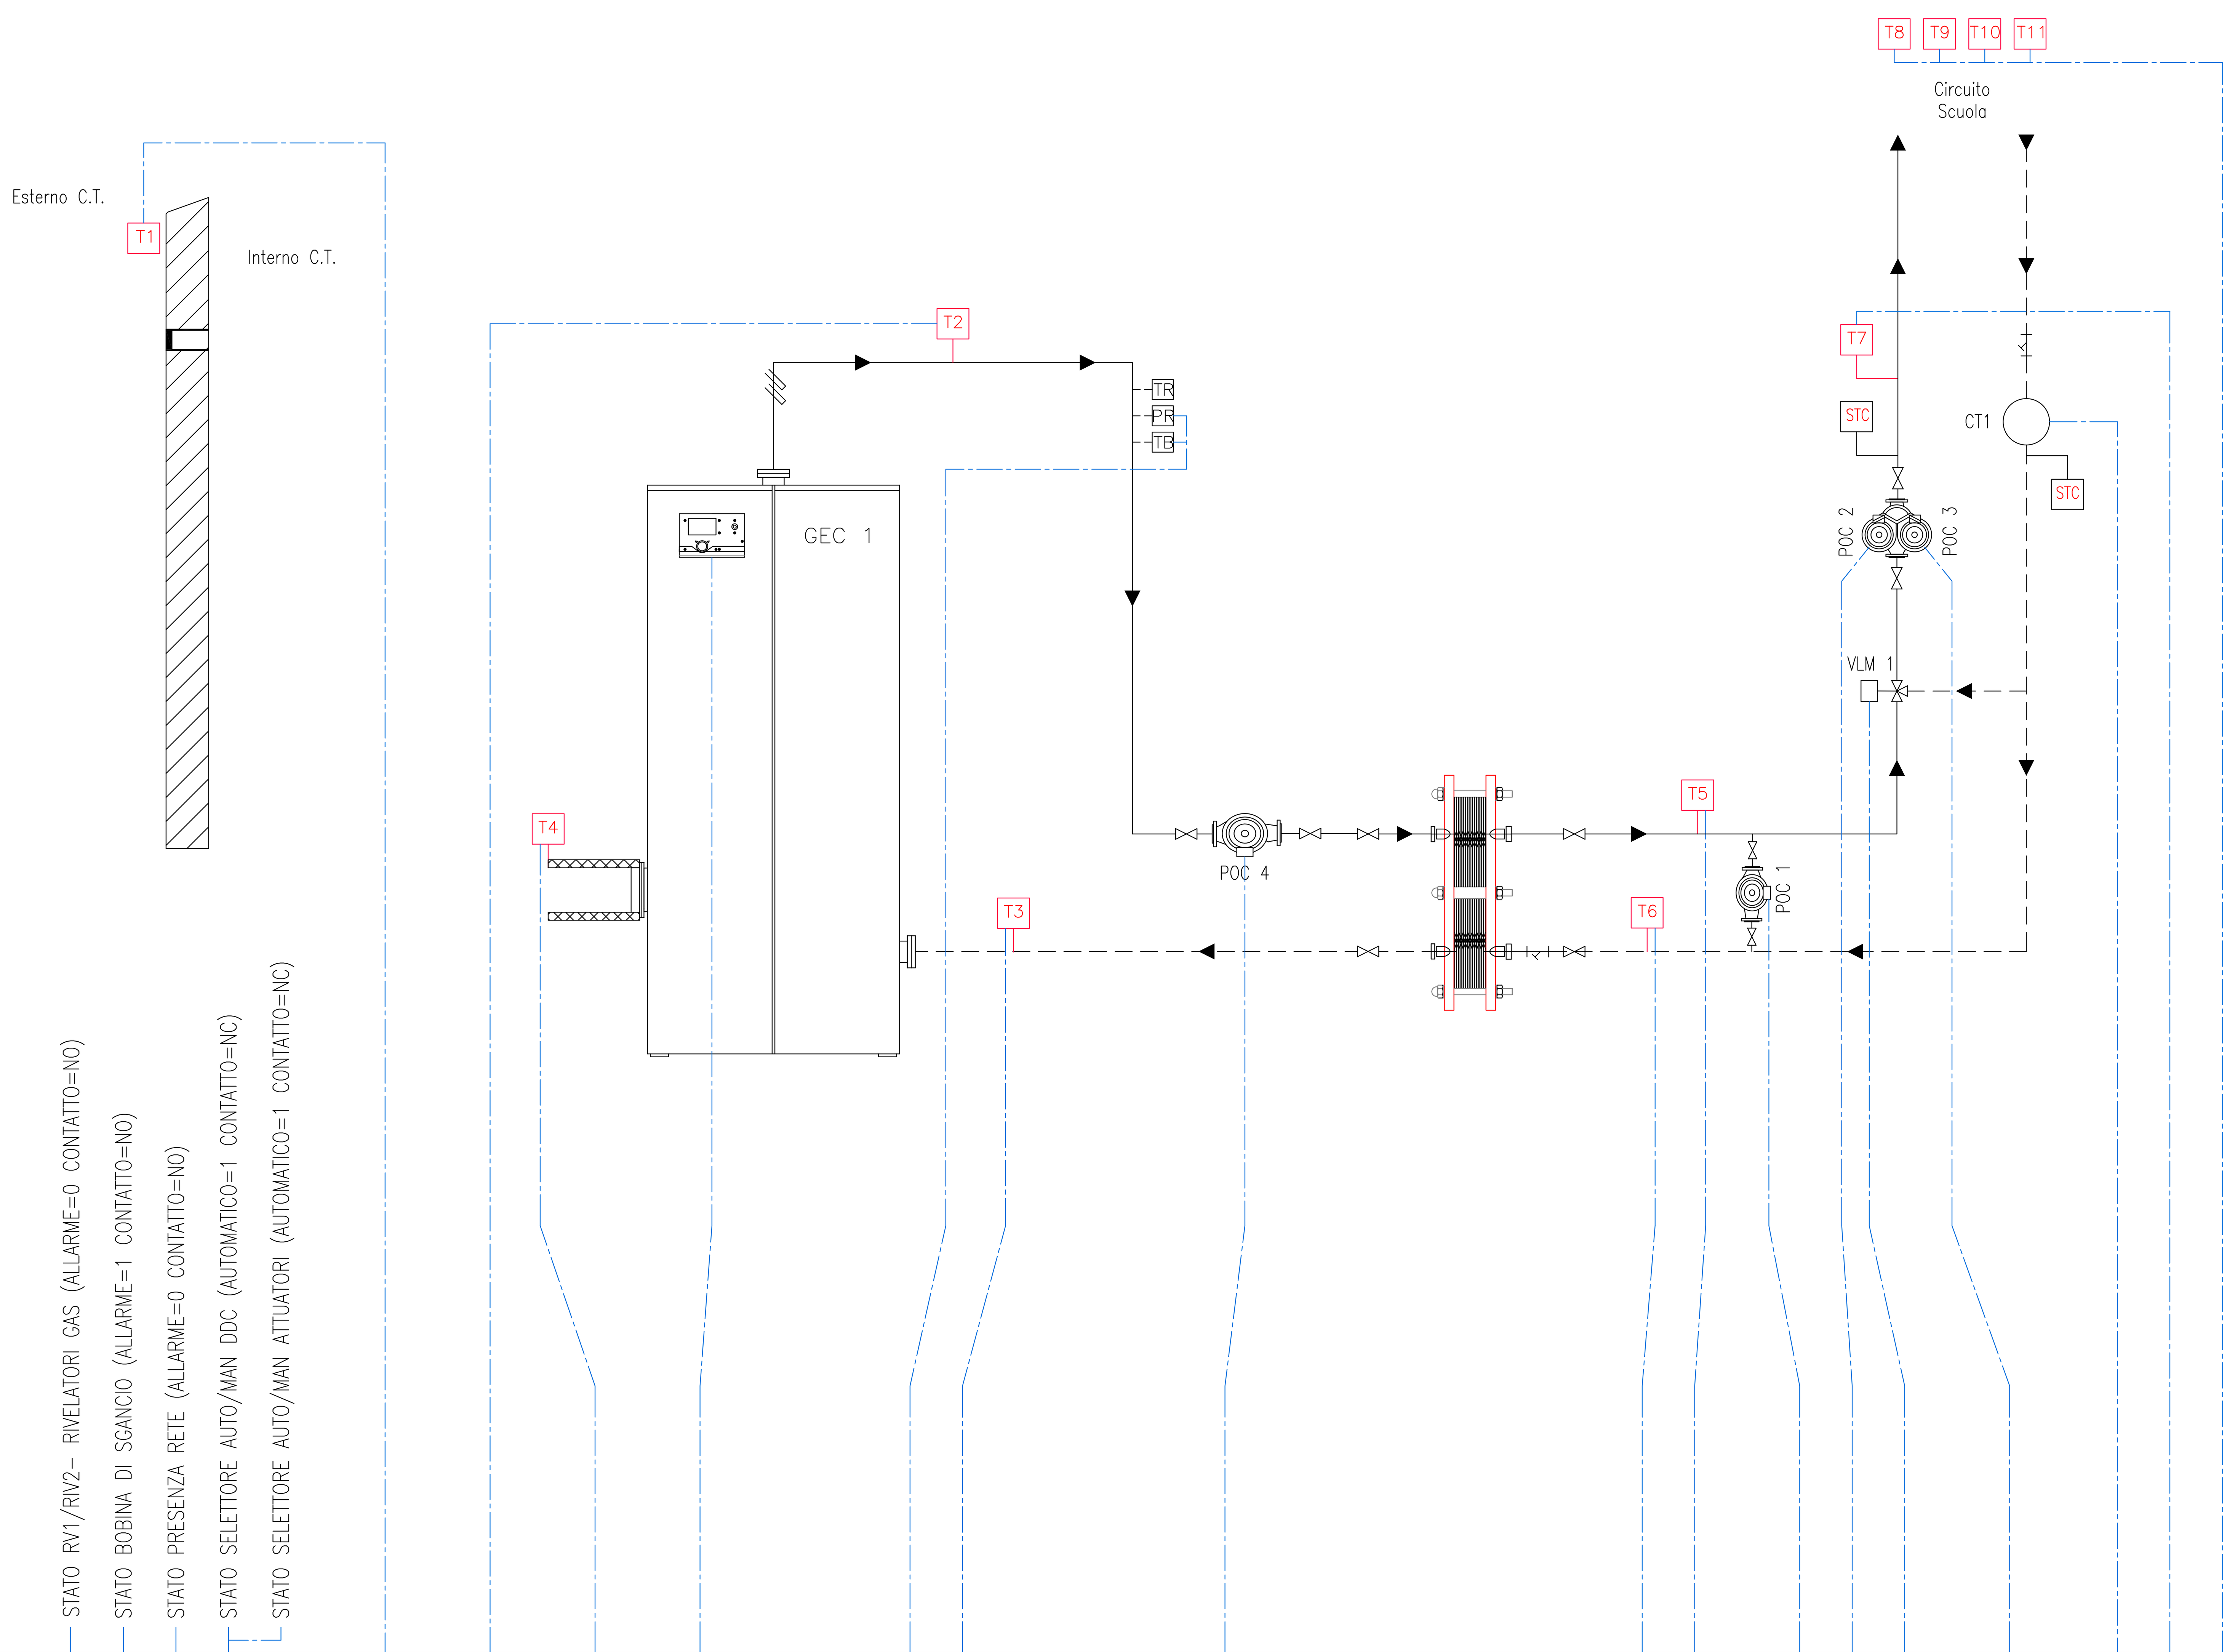

																																	Totali
Ingresso Digitale	1	1	1	1									2		1			1					1	1			1					Ingresso Digitale	11
Uscita Digitale													1					1					1	1	2		1					Uscita Digitale	7
Ingresso Analogico							1		1		1					1				1	1									1		Ingresso Analogico	7
Uscita Analogica													1																			Uscita Analogica	1
Virtual I/O																		1					1	1			1					Virtual I/O	4
Bus																													1			Bus	1
Wireless																															4	Wireless	4
																																TOTALE I/O FISICI	26

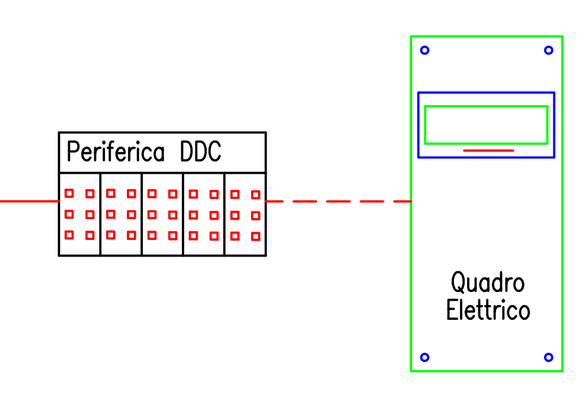

LEGENDA APPARECCHIATURE

GEC 1 CALDAIA Marca: YGNIS Modello: ARMAX 320 Pot. Focolare: 312 KW Pot. Utile: 312 KW
VLM 1 VALVOLA SERVOCOMANDATA MISCELATRICE Marca: COSTER Modello CLNV 314 – DIGITALE 24Vac
POC 1 ELETTROPOMPA ANTICONDENSA Marca: KSB Modello: RIOVAR 44–18D
POC 2 ELETTROPOMPA GEMELLARE CIRCUITO SCUOLA Marca: KSB Modello: TRIALINE Z 50/160 Q: 5–28 mc/h H: 6,6–3,4 m.c.a.
POC 3 ELETTROPOMPA GEMELLARE CIRCUITO SCUOLA Marca: KSB Modello: TRIALINE Z 50/160 Q: 5–28 mc/h H: 6,6–3,4 m.c.a.
POC 4 ELETTROPOMPA PRIMARIO SCAMBIATORE Marca: SALMSON Modello: PRIUX MASTER 50–70 230Vac
LAG 1 LINEA GAS METANO
VIG 1 VALVOLA SERVOCOMANDATA INTERCETTAZIONE GAS
M MANOMETRO
TM TERMOMETRO
T1–T... SONDE TEMPERATURA
STC SONDE TEMPERATURA CONTATERMIE
CT1–CT... CONTATORI
FL FILTRO
TR/TB TERMOSTATO A RIARMO E DI BLOCCO
PR PRESSOSTATO
TR TERMOSTATO REGOLAZIONE
TB TERMOSTATO BLOCCO

REV.	DATA	DIS.	DESCRIZIONE	VERIF.	APPROV.
REV.5		DIS.			
REV.4		DIS.			
REV.3		DIS.			
REV.2		DIS.			
REV.1	04.05.20	D.G.	AS BUILT 2020		
0	28.08.04	F.B.	AS BUILT		

Filiale Area Centro
Ponte San Giovanni
(PERUGIA)
E-mail: areacentro@engie.com

CLIENTE

PROVINCIA di FIRENZE
VIA CAVOUR, 9 - FIRENZE

N° DISEGNO A38/M-01

SCALA – – –

DESCRIZIONE

Edificio ISTITUTO TECNICO "Marco Polo" - Succursale
Lungarno De Nicola, 64 - FIRENZE
SCHEMA FUNZIONALE IMPIANTO CENTRALE TERMICA

PREVENTIVO

LAVORO G00401

NOME FILE

IL PRESENTE DISEGNO E' DI NOSTRA PROPRIETA' ED E' SOTTO LA PROTEZIONE DELLA LEGGE SULLA PROPRIETA' LETTERARIA. NE E' QUINDI VIETATA PER QUALSIASI MOTIVO LA RIPRODUZIONE E CONSEGNA A TERZI.