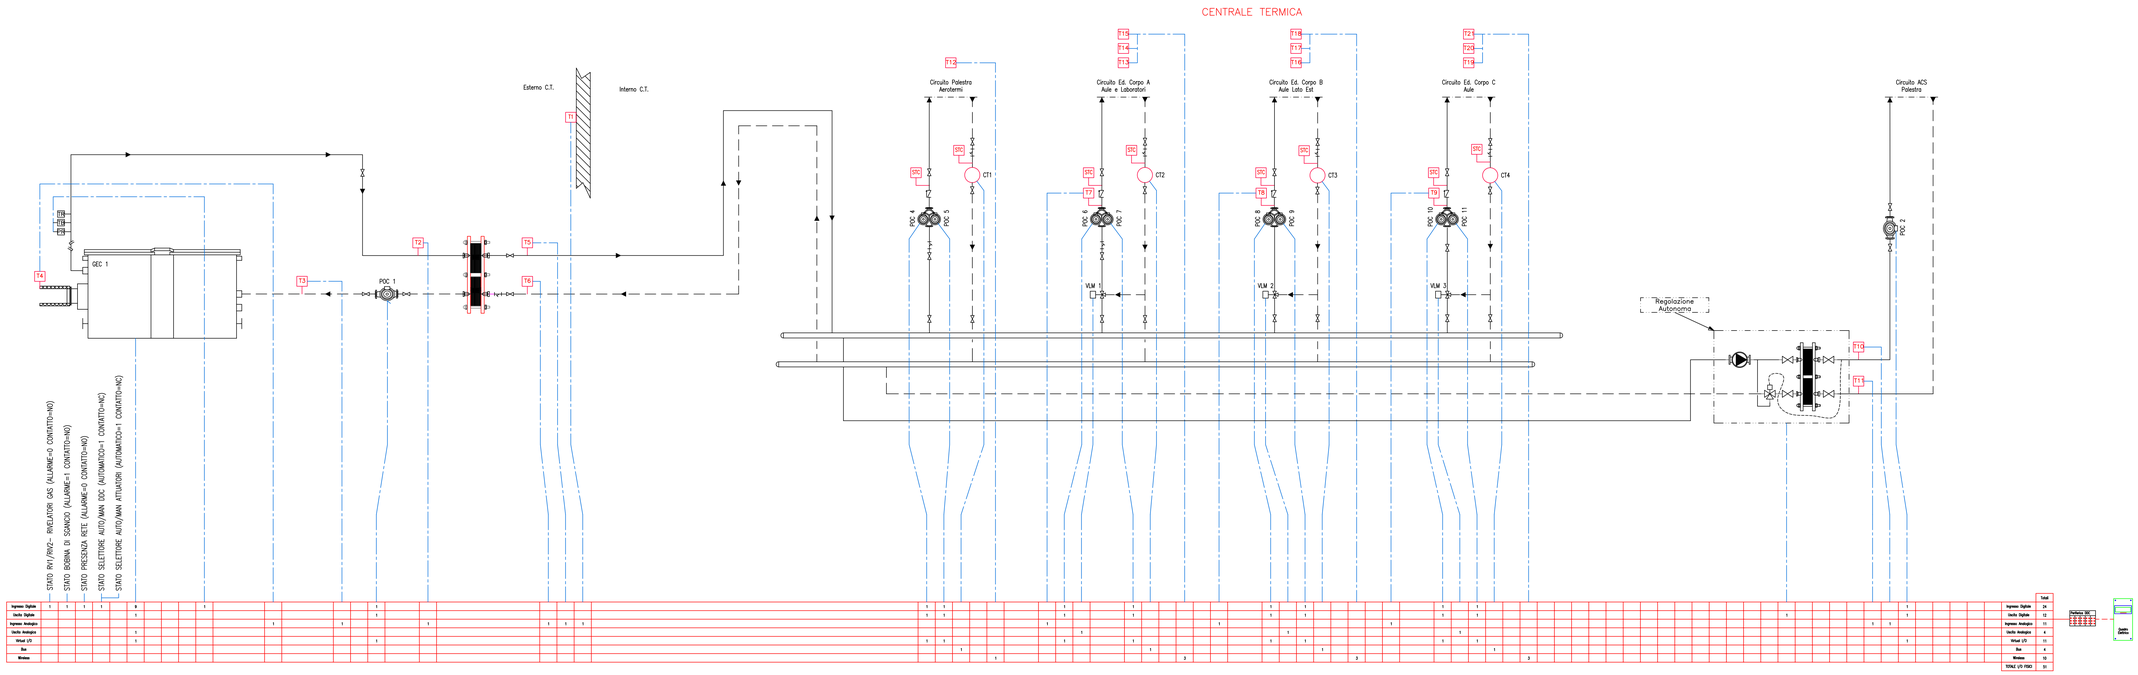


LEGENDA APPARECCHIATURE

GEC 1	CALDAIA Marca: UNICAL Modello: MODULEX EXT 900 E8 Pot. Focolare: 864 kW Pot. Utile: 849,1 kW
M	MANOMETRO
TM	TERMOMETRO
T1-T...	SONDE TEMPERATURA
STC	SONDE TEMPERATURA CONTATERME
CT1-CT...	CONTATORI
FL	FILTRO
TR/TB	TERMOSTATO A RIARMO E DI BLOCCO
VLC 1-VLC...	VALVOLA SERVOCOMANDATA CASCATA
VLM 1-VLM...	VALVOLA SERVOCOMANDATA MISCELATRICE
VST	VALVOLA DI SCARICO TERMICO
MP	MISURATORE DI PORTATA
TR	TERMOSTATO REGOLAZIONE
TB	TERMOSTATO BLOCCO
VLM 1	VALVOLA SERVOCOMANDATA MISCELATRICE Marca: COSTER Modello: CLMV150 Analogica 24Vac 0-10Vdc
VLM 2	VALVOLA SERVOCOMANDATA MISCELATRICE Marca: COSTER Modello: CLMV150 Analogica 24Vac 0-10Vdc
VLM 3	VALVOLA SERVOCOMANDATA MISCELATRICE Marca: COSTER Modello: CLMV150 Analogica 24Vac 0-10Vdc
POC 1	ELETTROPOMPA PRIMARIO CALDAIA Marca: WILO Modello: STRATOS 100/1 – 230Vac
POC 2	ELETTROPOMPA RICIRCOLO ACS Marca: SALMSON Modello: NSB25 230Vac – 0,39A – 89W
POC 3	ELETTROPOMPA Marca: *** Modello: ***
POC 4	ELETTROPOMPA CIRCUITO AEROTERMI PALESTRA Marca: SIOMA Modello: TRD 2.4.125 1.3
POC 5	ELETTROPOMPA CIRCUITO AEROTERMI PALESTRA Marca: SIOMA Modello: TRD 2.4.125 1.3
POC 6	ELETTROPOMPA CIRCUITO CORPO "A" Marca: SIOMA Modello: TRD 2.4.125
POC 7	ELETTROPOMPA CIRCUITO CORPO "A" Marca: SIOMA Modello: TRD 2.4.125
POC 8	ELETTROPOMPA CIRCUITO CORPO "B" Marca: SIOMA Modello: TRD 4.10.200/4
POC 9	ELETTROPOMPA CIRCUITO CORPO "B" Marca: SIOMA Modello: TRD 4.10.200/4
POC 10	ELETTROPOMPA CIRCUITO CORPO "C" Marca: SIOMA Modello: TRD 4.10.200/4
POC 11	ELETTROPOMPA CIRCUITO CORPO "C" Marca: SIOMA Modello: TRD 4.10.200/4

REV.5		DIS.			
REV.4		DIS.			
REV.3		DIS.			
REV.2		DIS.			
REV.1	29.04.25	D.G.	AS BUILT 2020		
0	29.04.24	F.B.	AS BUILT		
REV.	DATA	DIS.	DESCRIZIONE	VERIF.	APPROV.

ENGIE SERVIZI S.p.A.
Filiale Area Centro
Ponte San Giovanni
(PERUGIA)
E-mail: areacentro@engie.com

CLIENTE
PROVINCIA di FIRENZE
VIA CAVOUR, 9 - FIRENZE

N° DISEGNO
A25/M-01

SCALA

PREVENTIVO

LAVORO
G00401

DESCRIZIONE
Edificio "ITIS Meucci Scuola"
Via di Scandicci - Firenze
SCHEMA FUNZIONALE IMPIANTO CENTRALE TERMICA

NOME FILE

IL PRESENTE DISEGNO E' DI NOSTRA PROPRIETA' ED E' TUTELATO DALLA PROTEZIONE DELLA LEGGE SULLA PROPRIETA' LETTERARIA. NE E' QUINDI VIETATA PER QUALSIASI MOTIVO LA RIPRODUZIONE E COMUNICAZIONE A TERZI.