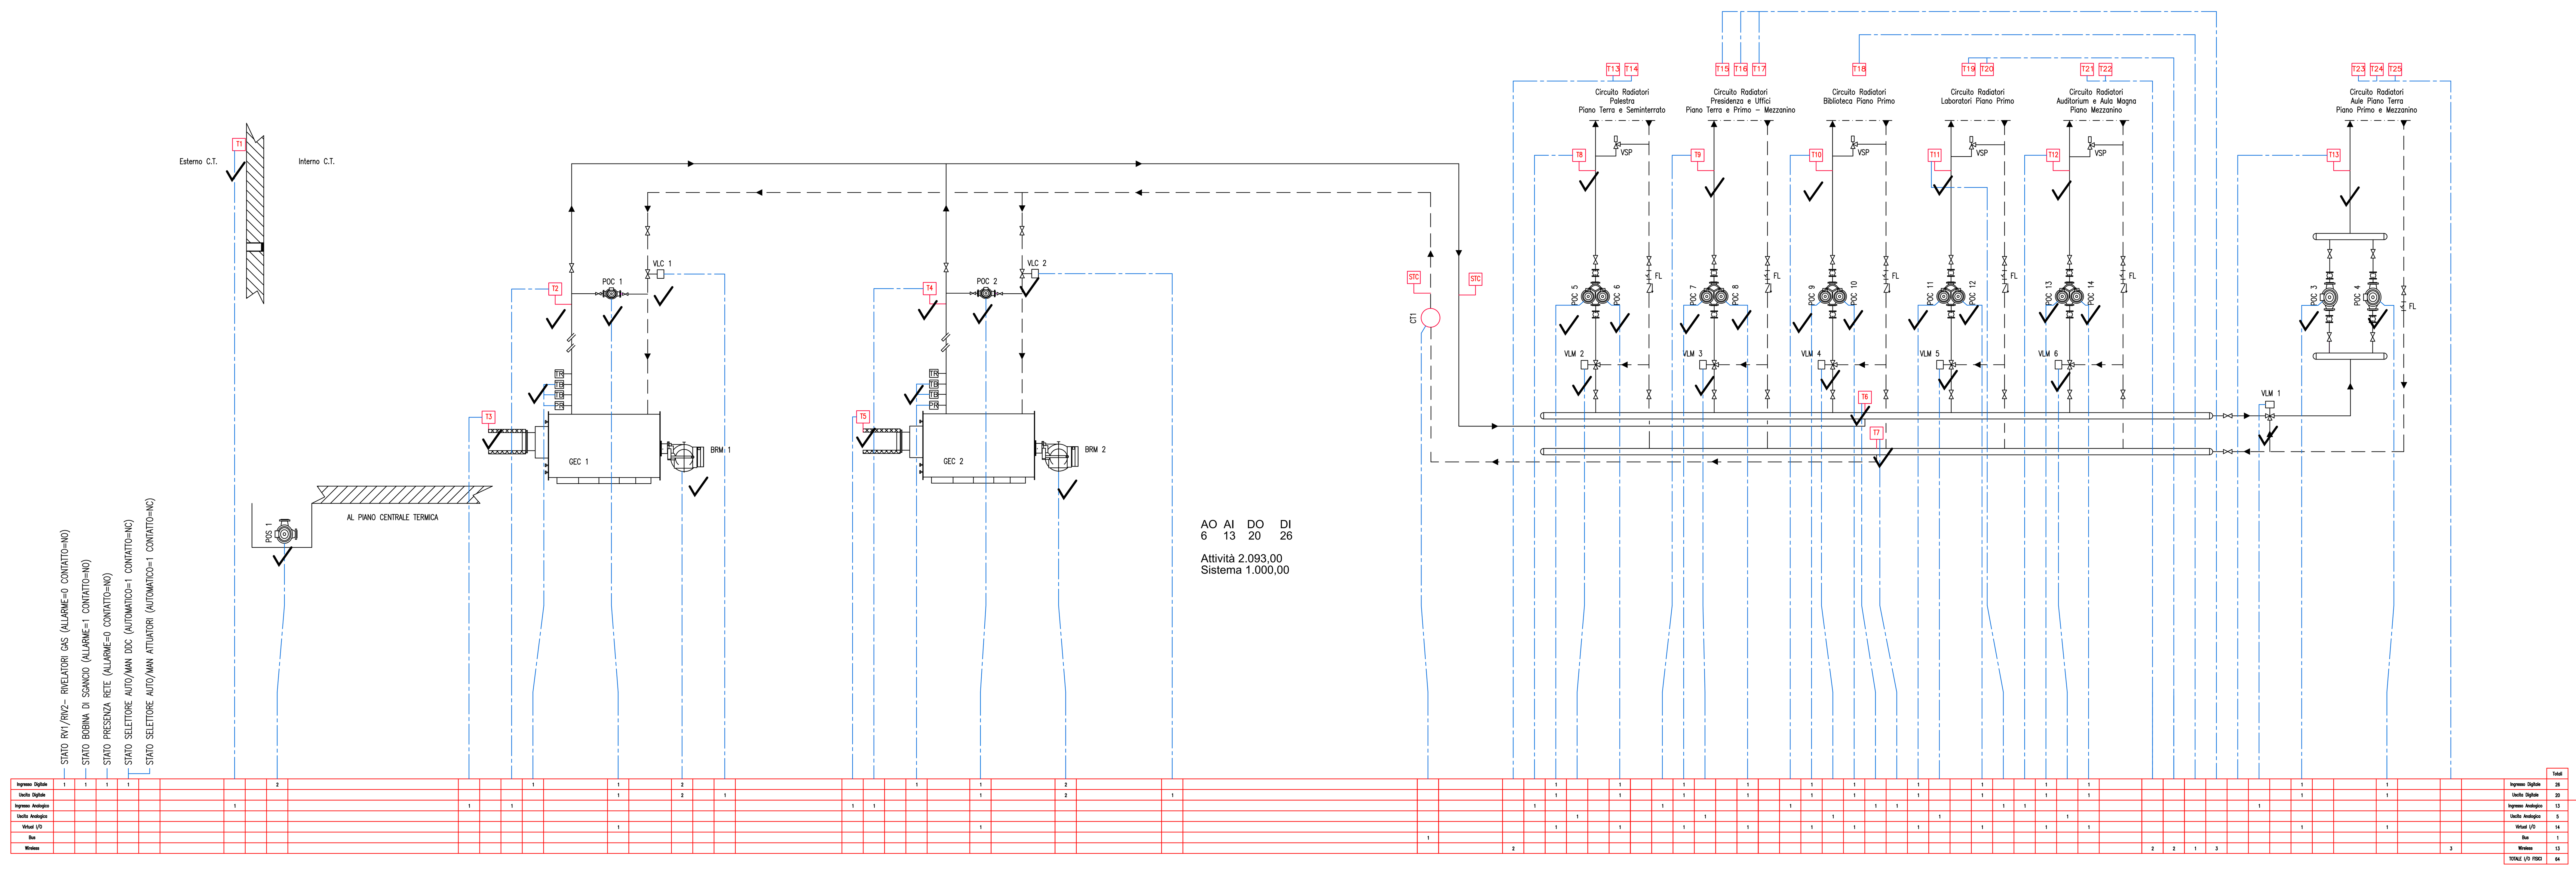


	Totali
Ingresso Digitale	26
Uscita Digitale	20
Ingresso Analogico	13
Uscita Analogica	5
Virtual I/O	14
Bus	1
Wireless	13
TOTALE I/O FISICI	64

LEGENDA APPARECCHIATURE

BRM 1 BRUCIATORE Marca CUENOD Modello C70 Pot. Termica min–max: 240–700 kW
BRM 2 BRUCIATORE Marca CUENOD Modello C70 Pot. Termica min–max: 240–700 kW
GEC 1 CALDAIA Marca: ECOFLAM Modello: ECOMAX 50C Pot. Focolare: 571,5 kW Pot. Utile: 527 kW
GEC 2 CALDAIA Marca: BIASI Modello: NTN AR 500 Pot. Focolare: 643 kW Pot. Utile: 581 kW
LAG 1 LINEA GAS METANO
CG CONTATORE GAS METANO
M MANOMETRO
TM TERMOMETRO
T1–T... SONDE TEMPERATURA
STC SONDE TEMPERATURA CONTATERMIE
CT1–CT... CONTATORI
FL FILTRO
VS VALVOLA DI SICUREZZA
PR PRESSOSTATO
TR TERMOSTATO REGOLAZIONE
TB TERMOSTATO BLOCCO
MP MISURATORE DI PORTATA
VSP VALVOLA DI SOVRAPRESSIONE
GR GRUPPO DI RIDUZIONE
VLC 1 VALVOLA SERVOCOMANDATA CASCATA Marca: CONTROLLI Modello: ST 404 DIGITALE
VLC 2 VALVOLA SERVOCOMANDATA CASCATA Marca: CONTROLLI Modello: ST 404 DIGITALE
VLM 1 VALVOLA SERVOCOMANDATA MISCELATRICE Marca: CONTROLLI Modello: SH 522 ANALOGICA
VLM 2 VALVOLA SERVOCOMANDATA MISCELATRICE Marca: CONTROLLI Modello: MVB 55 ANALOGICA
VLM 3 VALVOLA SERVOCOMANDATA MISCELATRICE Marca: CONTROLLI Modello: MVB 55 ANALOGICA
VLM 4 VALVOLA SERVOCOMANDATA MISCELATRICE Marca: CONTROLLI Modello: MVB 55 ANALOGICA
VLM 5 VALVOLA SERVOCOMANDATA MISCELATRICE Marca: CONTROLLI Modello: MVB 55 ANALOGICA
VLM 6 VALVOLA SERVOCOMANDATA MISCELATRICE Marca: CONTROLLI Modello: MVB 55 ANALOGICA
POC 1 ELETTROPOMPA ANTICONDENSA Marca: KSB Modello: ROVITERM Q: 2,5–8 mc/h H: 2,5–6 m.c.a
POC 2 ELETTROPOMPA ANTICONDENSA Marca: KSB Modello: ROVITERM Q: 2,5–8 mc/h H: 2,5–6 m.c.a
POC 3 ELETTROPOMPA CIRCUITO AULE Marca: WILO Modello: IPn 80/180–2,2/4
POC 4 ELETTROPOMPA CIRCUITO AULE Marca: WILO Modello: IPn 80/180–2,2/4
POC 5 ELETTROPOMPA GEMELLARE CIRCUITO PALESTRA Marca: WILO Modello: TOP–SD 40/7
POC 6 ELETTROPOMPA GEMELLARE CIRCUITO PALESTRA Marca: WILO Modello: TOP–SD 40/7
POC 7 ELETTROPOMPA GEMELLARE CIRCUITO PRESIDENZA Marca: WILO Modello: TOP–SD 65/13
POC 8 ELETTROPOMPA GEMELLARE CIRCUITO PRESIDENZA Marca: WILO Modello: TOP–SD 65/13
POC 9 ELETTROPOMPA GEMELLARE CIRCUITO BIBLIOTECA Marca: WILO Modello: TOP–SD 32/7
POC 10 ELETTROPOMPA GEMELLARE CIRCUITO BIBLIOTECA Marca: WILO Modello: TOP–SD 32/7
POC 11 ELETTROPOMPA GEMELLARE CIRCUITO LABORATORIO Marca: WILO Modello: TOP–SD 40/7
POC 12 ELETTROPOMPA GEMELLARE CIRCUITO LABORATORIO Marca: WILO Modello: TOP–SD 40/7
POC 13 ELETTROPOMPA GEMELLARE CIRCUITO AULA MAGNA Marca: WILO Modello: TOP–SD 32/7
POC 14 ELETTROPOMPA GEMELLARE CIRCUITO AULA MAGNA Marca: WILO Modello: TOP–SD 32/7
POS 1 ELETTROPOMPA SOMMERSA DI SOLLEVAMENTO
V ESP 1 VASO DI ESPANSIONE Capacità: 80 litri
V ESP 2 VASO DI ESPANSIONE Capacità: 80 litri
V ESP 3 VASO DI ESPANSIONE Capacità: 200 litri
V ESP 4 VASO DI ESPANSIONE Capacità: 200 litri
V ESP 5 VASO DI ESPANSIONE Capacità: 200 litri
V ESP 6 VASO DI ESPANSIONE Capacità: 200 litri

REV.	DATA	DIS.	DESCRIZIONE	VERIF.	APPROV.
REV.5		DIS.			
REV.4		DIS.			
REV.3		DIS.			
REV.2		DIS.			
REV.1	27.05.20	D.G.	AS BUILT 2020		
0	14.06.04	F.B.	AS BUILT		

ENGIE
Filiale Area Centro
Ponte San Giovanni
(PERUGIA)
E-mail: areacentro@engie.com

CLIENTE
PROVINCIA di FIRENZE
VIA CAVOUR, 9 – FIRENZE

DESCRIZIONE
Edificio "Liceo Classico Michelangiolo"
Via della Colonna 11 – FIRENZE
SCHEMA FUNZIONALE IMPIANTO CENTRALE TERMICA

N° DISEGNO A41/M–01
SCALA ———
PREVENTIVO
LAVORO G00401
NOME FILE

IL PRESENTE DISEGNO E' DI NOSTRA PROPRIETA' ED E' SOTTO LA PROTEZIONE DELLA LEGGE SULLA PROPRIETA' LETTERARIA. NE E' QUINDI VIETATA PER QUALSIASI MOTIVO LA RIPRODUZIONE E CONSEGNA A TERZI.