
AO 2 | AI 7 | DO 4 | DI 19

ENG. 1031
SIS 700

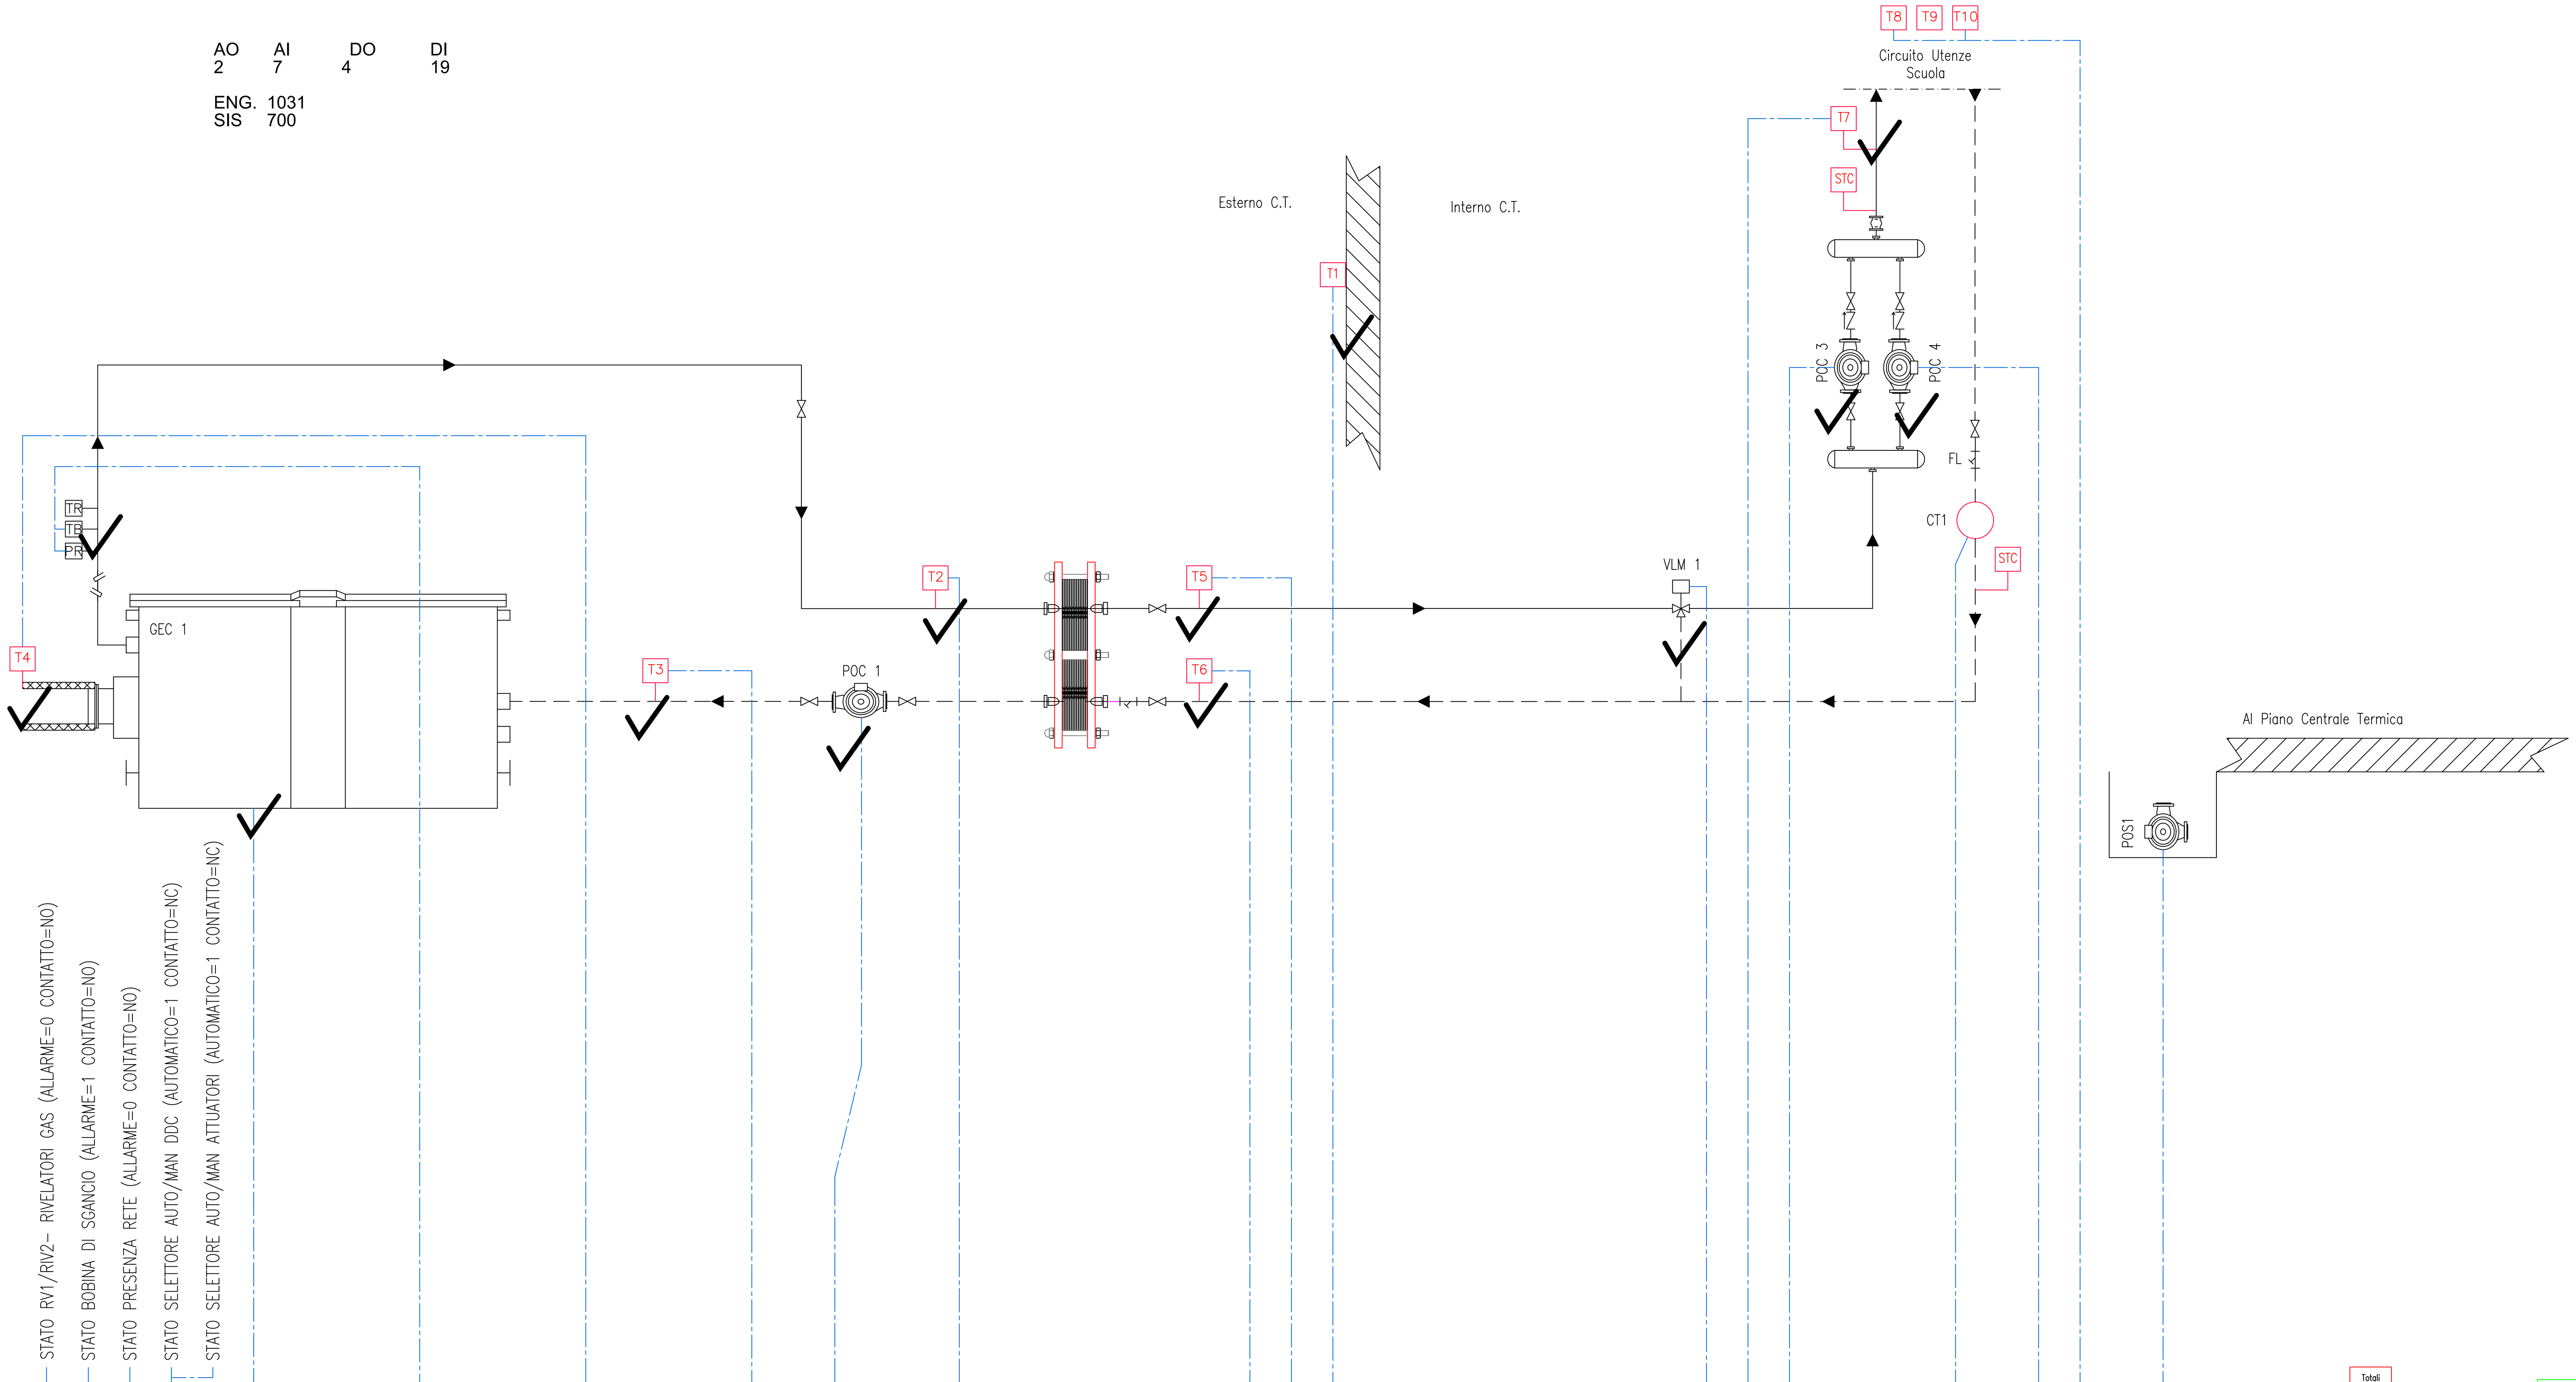

																						Totali
Ingresso Digitale	1	1	1	1	9	1			1							1		1		2	Ingresso Digitale	19
Uscita Digitale					1				1							1		1			Uscita Digitale	4
Ingresso Analogico							1	1		1	1	1	1		1						Ingresso Analogico	7
Uscita Analogica					1									1							Uscita Analogica	2
Virtual I/O					1				1							1		1			Virtual I/O	4
Bus																	1				Bus	1
Wireless																			3		Wireless	3
																					TOTALE I/O FISICI	32

Periferica DDC

Quadro Elettrico

LEGENDA APPARECCHIATURE

GEC 1	CALDAIA Marca: UNICAL Modello: MODULEX EXT 900 E8 Pot. Focolare: 864 kW Pot. Utile: 849,1 kW
M	MANOMETRO
TM	TERMOMETRO
T1–T...	SONDE TEMPERATURA
STC	SONDE TEMPERATURA CONTATERMIE
CT1–CT...	CONTATORI
FL	FILTRO
TR/TB	TERMOSTATO A RIARMO E DI BLOCCO
VST	VALVOLA DI SCARICO TERMICO
MP	MISURATORE DI PORTATA
TR	TERMOSTATO REGOLAZIONE
TB	TERMOSTATO BLOCCO
VLM 1	VALVOLA SERVOCOMANDATA MISCELATRICE Marca: COSTER Modello: CLAV150 Analogica 24Vac 0–10Vdc
POC 1	ELETTROPOMPA PRIMARIO CALDAIA Marca: WILO Modello: STRATOS 100/1 – 230Vac
POC 3	ELETTROPOMPA CIRCUITO UTENZE SCUOLA Marca: FRUNDFOS Modello: ***
POC 4	ELETTROPOMPA CIRCUITO UTENZE SCUOLA Marca: FRUNDFOS Modello: ***
POS 1	ELETTROPOMPA SOMMERSA DI SOLLEVAMENTO

REV.	DATA	DIS.	DESCRIZIONE	VERIF.	APPROV.
REV.5		DIS.			
REV.4		DIS.			
REV.3		DIS.			
REV.2		DIS.			
REV.1	21.05.20	D.G.	AS BUILT 2020		
0	29.04.04	F.B.	AS BUILT		

ENGIE SERVIZI S.p.A.
Filiale Area Centro
Ponte San Giovanni
(PERUGIA)
E-mail: areacentro@engie.com

CLIENTE

PROVINCIA di FIRENZE
VIA CAVOUR, 9 - FIRENZE

N° DISEGNO A44/M-01

SCALA ---

DESCRIZIONE

Edificio Istituto Magistale "Pascoli"
Via Don Minzoni, 58 - Firenze
SCHEMA FUNZIONALE IMPIANTO CENTRALE TERMICA

PREVENTIVO

LAVORO G00401

NOME FILE

IL PRESENTE DISEGNO E' DI NOSTRA PROPRIETA' ED E' SOTTO LA PROTEZIONE DELLA LEGGE SULLA PROPRIETA' LETTERARIA. NE E' QUINDI VIETATA PER QUALSIASI MOTIVO LA RIPRODUZIONE E CONSEGNA A TERZI.