
CENTRALE TERMICA


CTPF 049 CENTRALE DA NON RIQUALIFICARE

AO	AI	DO	DI
1	5	5	10

ENG. € 682,00
SIST. € 420,00

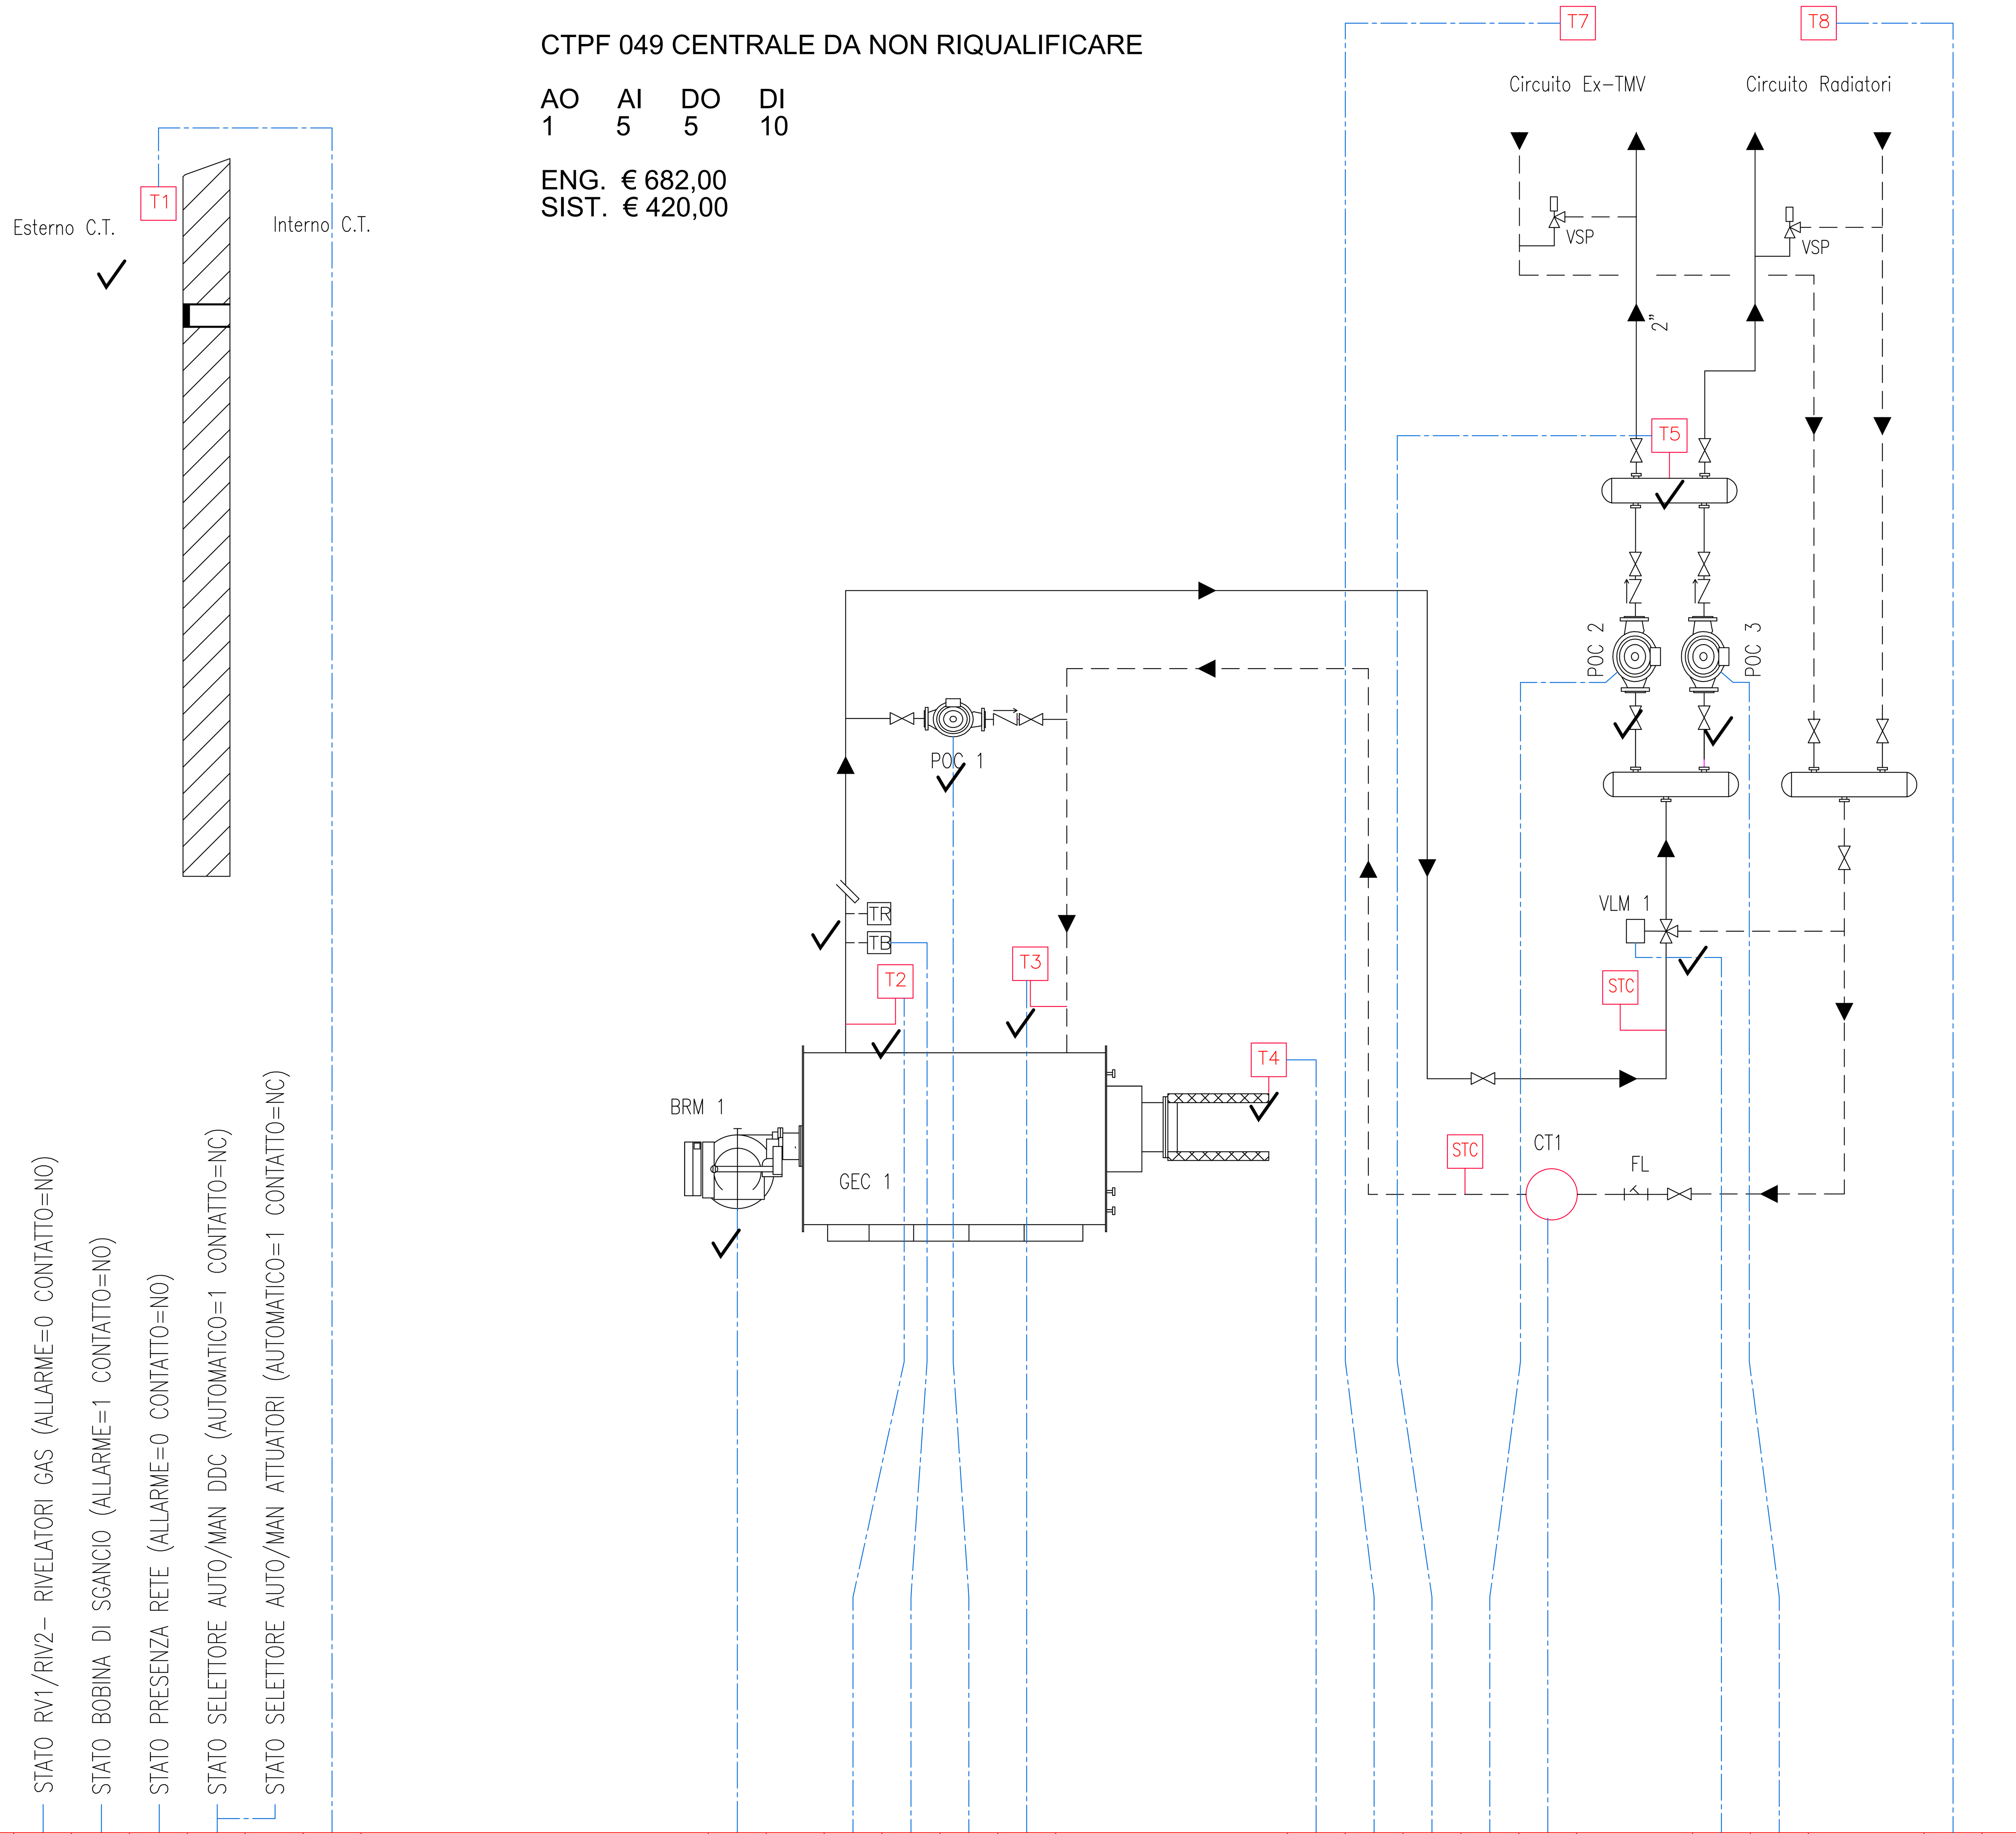

																											Totali
Ingresso Digitale	1	1	1	1				2			1	1						1				1				Ingresso Digitale	10
Uscita Digitale								2				1						1			2	1				Uscita Digitale	7
Ingresso Analogico						1				1			1		1		1									Ingresso Analogico	5
Uscita Analogica																										Uscita Analogica	0
Virtual I/O												1						1				1				Virtual I/O	3
Bus																			1							Bus	1
Wireless																1								1		Wireless	2
																										TOTALE I/O FISICI	22

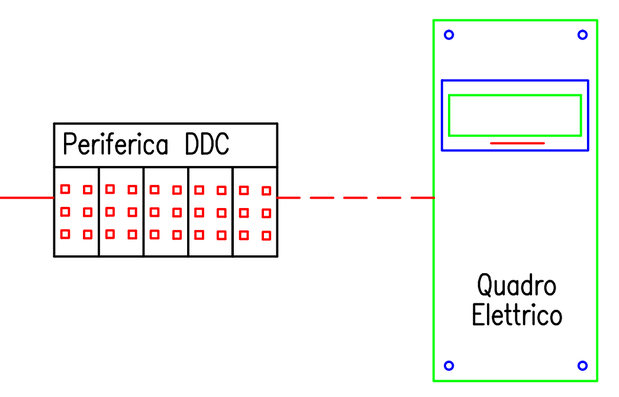

LEGENDA APPARECCHIATURE

BRM 1	BRUCIATORE Marca: CUENOD Modello: C34 G207/8 T2 IT Pot min.–max.: 210–440 kW
GEC 1	CALDAIA Marca: PENSOTTI Modello: Potenza Focolare: 348 kW. Pot. utile: 313 kW
LAG 1	LINEA GAS METANO
V ESP 1	VASO ESPANSIONE APERTO
POC 1	ELETTROPOMPA ANTICONDENSA Marca: DAB Modello: ALP 800T H: 5,5 m.c.a. Q: 3,2 mc/h
POC 2	ELETTROPOMPA CIRCUITO RADIATORI Marca: DAB Modello: KLP 80/1200T H: 10 m.c.a. Q: 45 mc/h
POC 3	ELETTROPOMPA CIRCUITO RADIATORI Marca: DAB Modello: KLP 80/1200T H: 10 m.c.a. Q: 45 mc/h
M	MANOMETRO
TM	TERMOMETRO
T1–T...	SONDE TEMPERATURA
STC	SONDE TEMPERATURA CONTATERMIE
CT1–CT...	CONTATORI
FL	FILTRO
VLM 1	VALVOLA SERVOCOMANDATA MISCELATRICE Marca: LANDIS Modello: SKD 32.50 – DGT 220V
TR	TERMOSTATO REGOLAZIONE
TB	TERMOSTATO BLOCCO
VSP	VALVOLE DI SOVRAPRESSIONE

REV.	DATA	DIS.	DESCRIZIONE	VERIF.	APPROV.
REV.5		DIS.			
REV.4		DIS.			
REV.3		DIS.			
REV.2		DIS.			
REV.1	25.05.20	D.G.	AS BUILT 2020		
0	28.09.04	F.B.	AS BUILT		

Filiale Area Centro
Ponte San Giovanni
(PERUGIA)
E-mail: areacentro@engie.com

CLIENTE

PROVINCIA di FIRENZE
VIA CAVOUR, 9 - FIRENZE

N° DISEGNO A47/M-01

SCALA ———

DESCRIZIONE

Edificio "Provveditorato agli Studi"
Via Mannelli, 113 - FIRENZE
SCHEMA FUNZIONALE IMPIANTO CENTRALE TERMICA

PREVENTIVO

LAVORO G00401

NOME FILE


IL PRESENTE DISEGNO E' DI NOSTRA PROPRIETA' ED E' SOTTO LA PROTEZIONE DELLA LEGGE SULLA PROPRIETA' LETTERARIA. NE E' QUINDI VIETATA PER QUALSIASI MOTIVO LA RIPRODUZIONE E CONSEGNA A TERZI.

CTPF 049 CENTRALE DA NON RIQUALIFICARE

AO	AI	DO	DI
3	9	4	9

ENG. € 918,00
SIST. € 500,00

ESTERNO

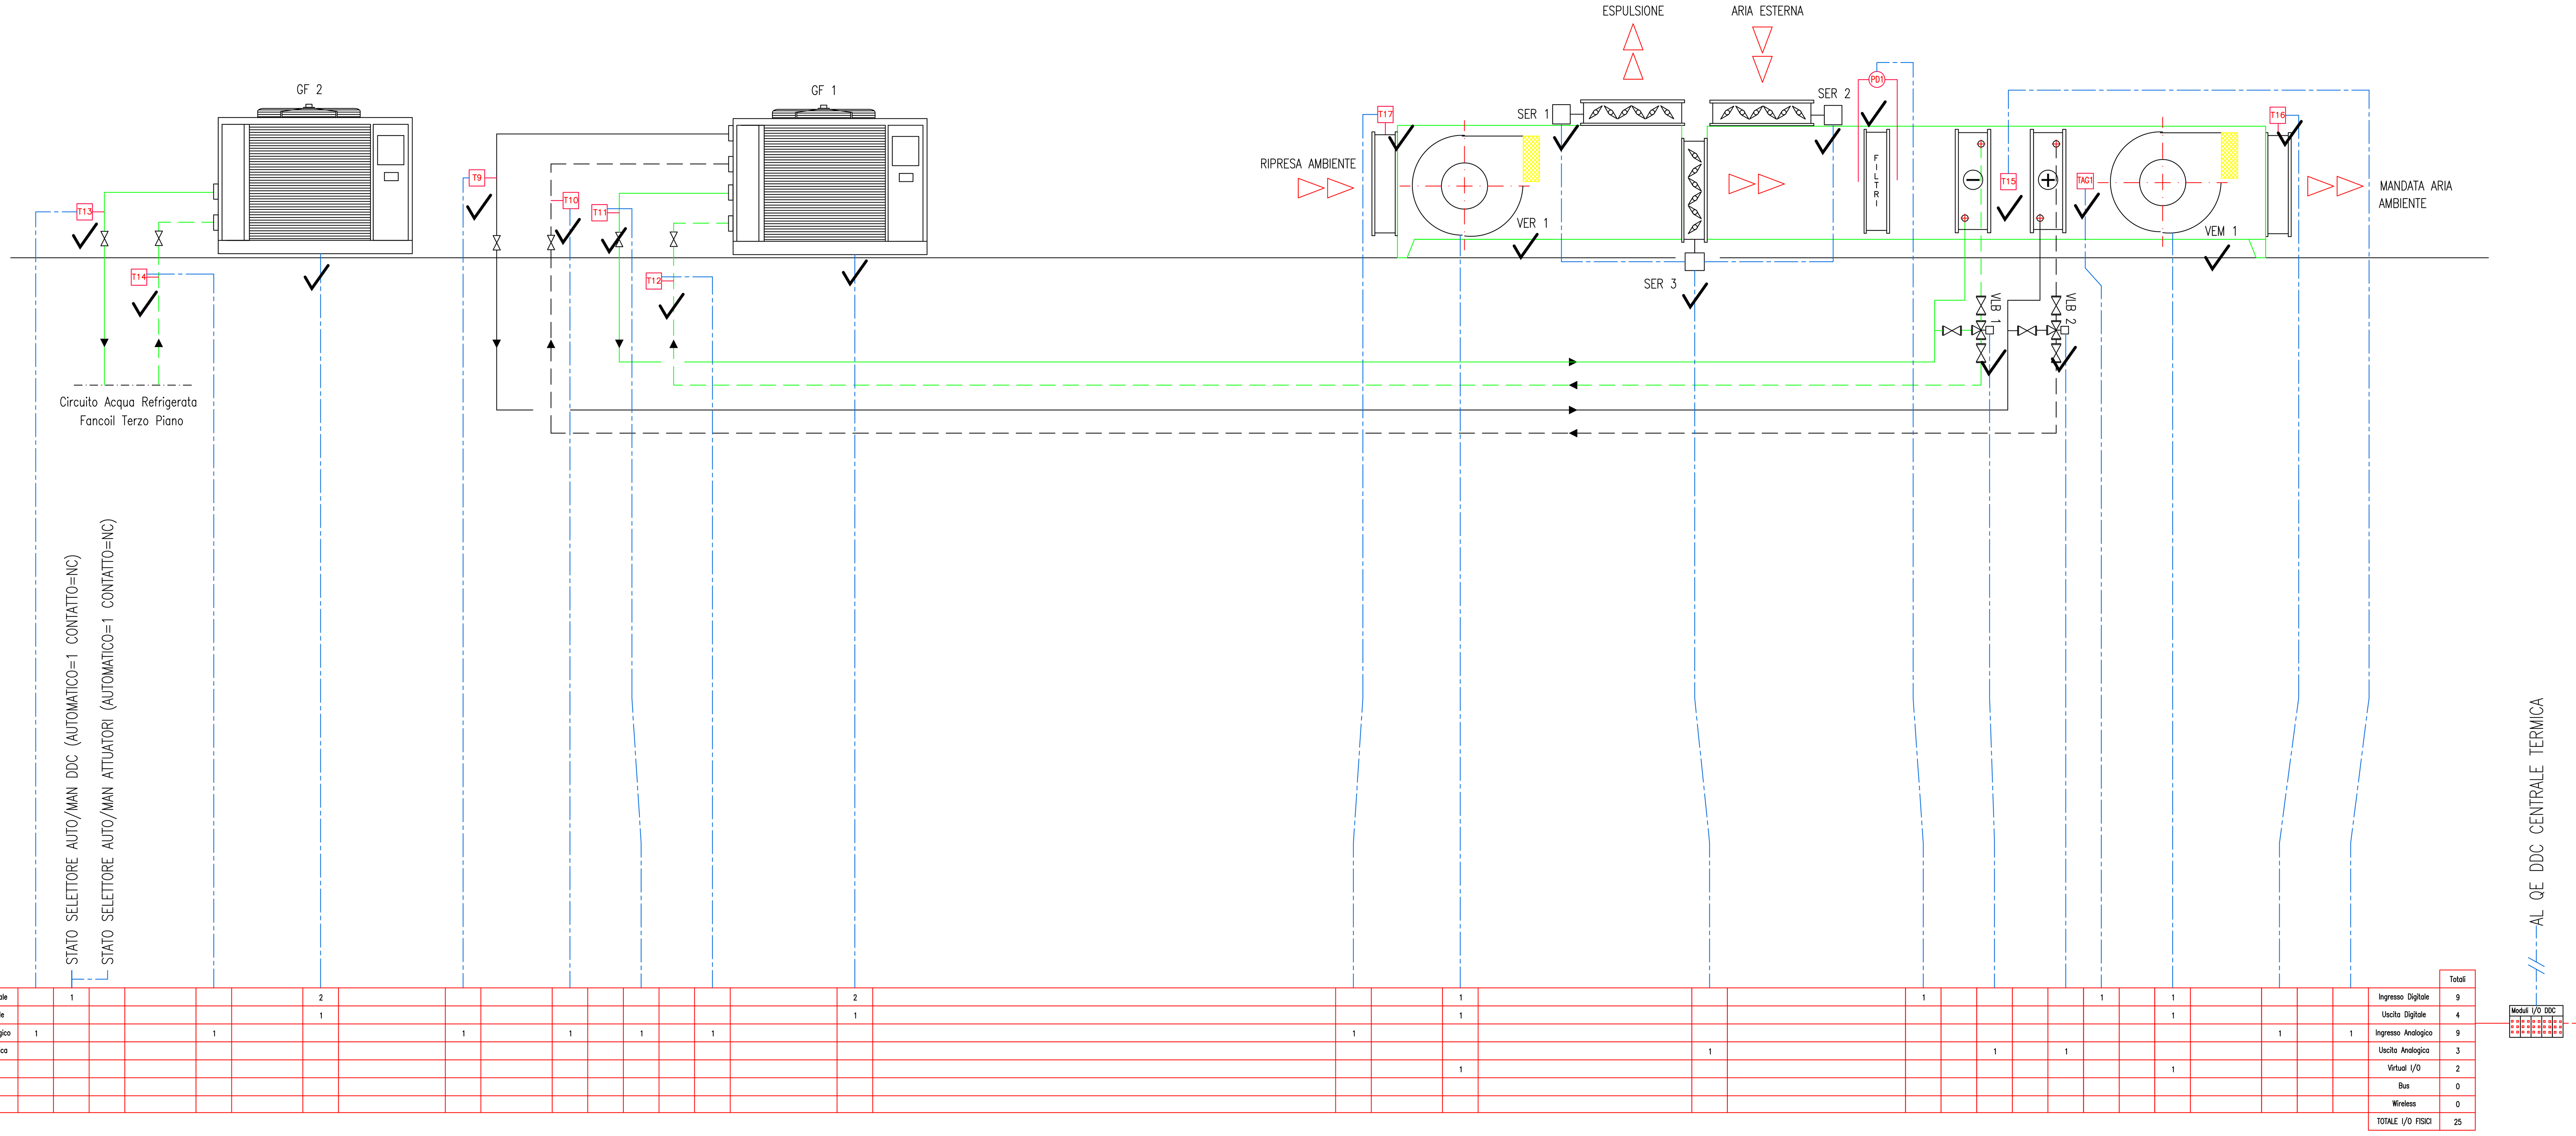

	Totali
Ingresso Digitale	9
Uscita Digitale	4
Ingresso Analogico	9
Uscita Analogica	3
Virtual I/O	2
Bus	0
Wireless	0
TOTALE I/O FISICI	25

LEGENDA APPARECCHIATURE

VLB 1–VLB...	VALVOLA BATTERIA SERVOCOMANDATA – ANALOGICA
VEM 1	VENTILATORE MANDATA
VER 1	VENTILATORE RIPRESA
PD1–PD...	PRESSOSTATO DIFFERENZIALE
M	MANOMETRO
TM	TERMOMETRO
T1–T...	SONDE TEMPERATURA
TAG 1–TAG...	TERMOSTATO ANTIGELO
SER 1–SER...	SERRANDA MOTORIZZATA – ANALOGICA
GF 1	GRUPPO FRIGORIFERO Marca: ACM Modello: CAE.DS.PAC.P1–122.500
GF 2	GRUPPO FRIGORIFERO Marca: ACM Modello: CAE.DS.PAC.P1–102.500

REV.	DATA	DIS.	DESCRIZIONE	VERIF.	APPROV.
REV.5		DIS.			
REV.4		DIS.			
REV.3		DIS.			
REV.2		DIS.			
REV.1	25.05.20	D.G.	AS BUILT 2020		
0	14.01.05	F.B.	AS BUILT		

Filiale Area Centro
Ponte San Giovanni
(PERUGIA)
E-mail: areacentro@engie.com

CLIENTE

PROVINCIA di FIRENZE
VIA CAVOUR, 9 - FIRENZE

N° DISEGNO A47/M-02

SCALA ---

DESCRIZIONE

Edificio "Provveditorato agli Studi"
Via Mannelli, 113 - FIRENZE
SCHEMA FUNZIONALE GRUPPI FRIGO E CENTRALE TRATTAMENTO ARIA

PREVENTIVO

LAVORO G00401

NOME FILE

IL PRESENTE DISEGNO E' DI NOSTRA PROPRIETA' ED E' SOTTO LA PROTEZIONE DELLA LEGGE SULLA PROPRIETA' LETTERARIA. NE E' QUINDI VIETATA PER QUALSIASI MOTIVO LA RIPRODUZIONE E CONSEGNA A TERZI.