

CENTRALE TERMICA

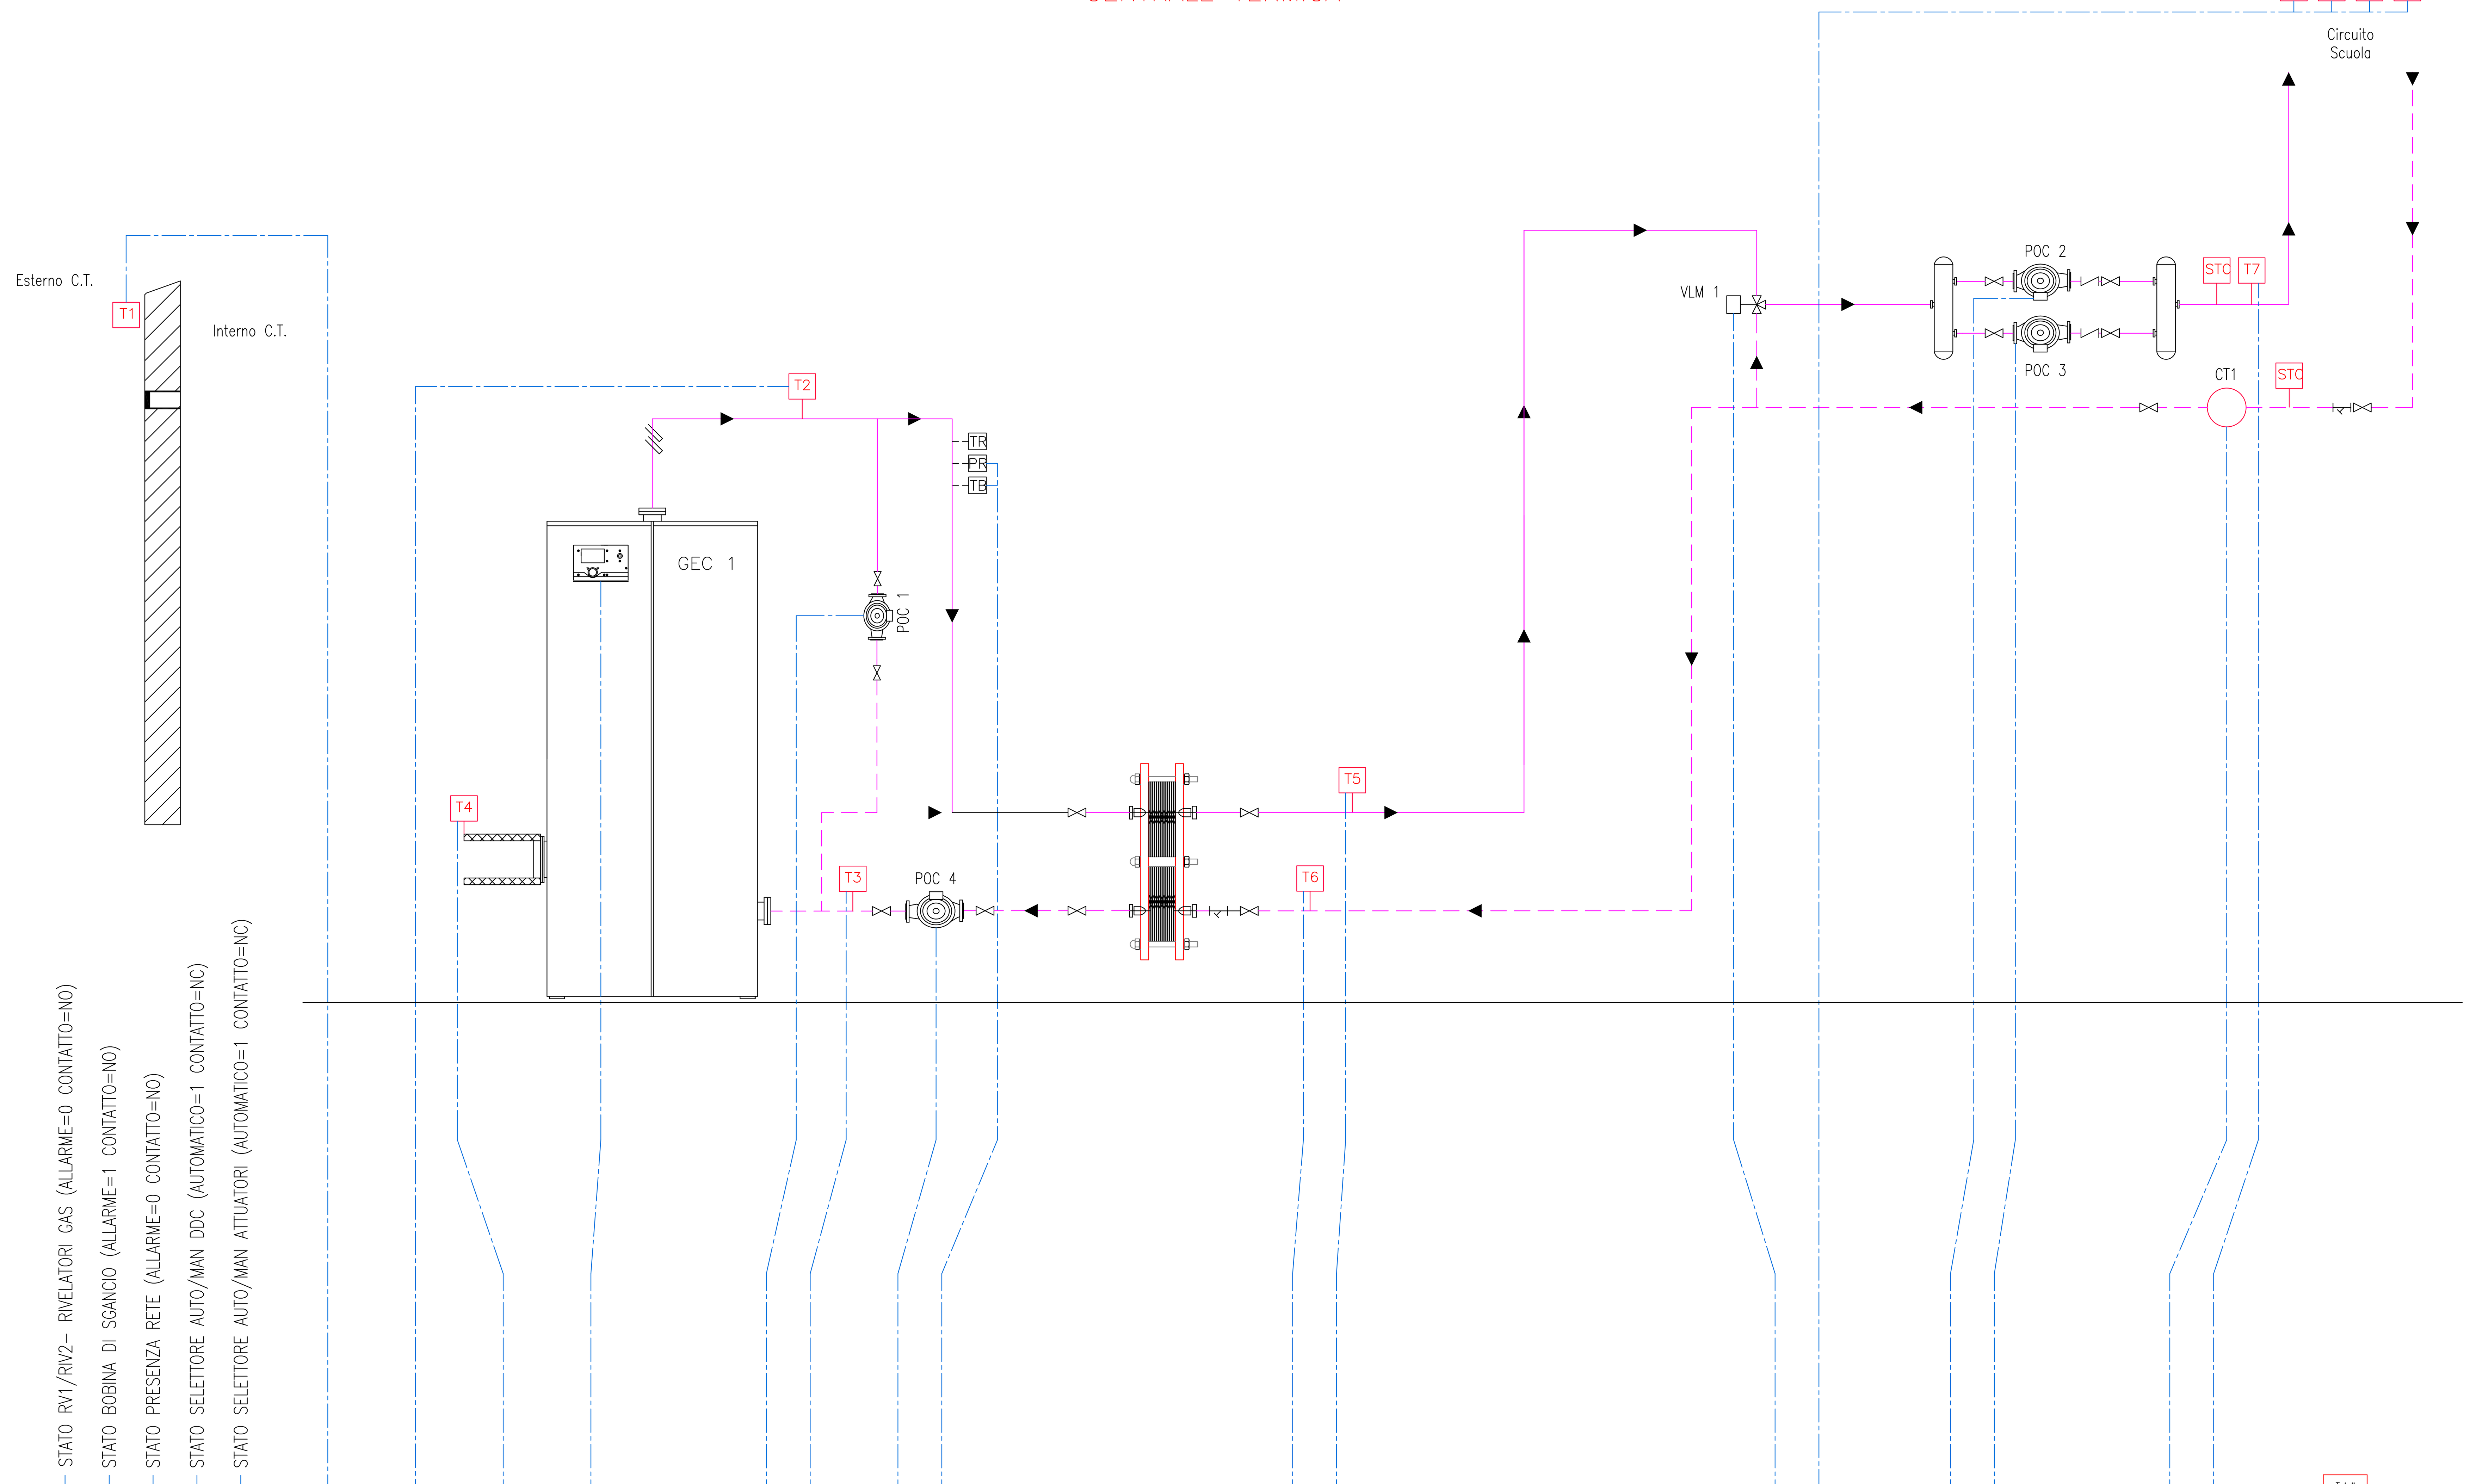

																																	Totali
Ingresso Digitale	1	1	1	1									2		1			1	1									1	1				Ingresso Digitale	11
Uscita Digitale													1		1			1						2			1	1				Uscita Digitale	7
Ingresso Analogico							1		1		1					1					1	1									1	Ingresso Analogico	7
Uscita Analogica													1																			Uscita Analogica	1
Virtual I/O															1			1									1	1				Virtual I/O	4
Bus																														1		Bus	1
Wireless																									4							Wireless	4
																																TOTALE I/O FISICI	26

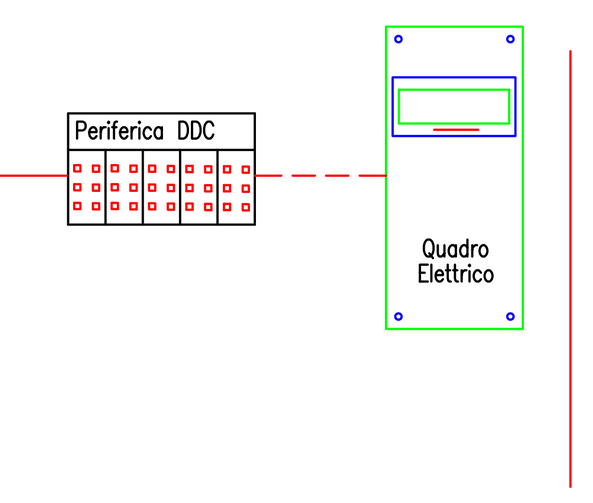

LEGENDA APPARECCHIATURE

GEC 1	CALDAIA Marca: YGNIS Modello: MODULO CONTROL 270-2 Pot. Focolare: 272 KW Pot. Utile: 270 KW
VLM 1	VALVOLA SERVOCOMANDATA MISCELATRICE Marca: CALEFFI Modello **** - DIGITALE 230Vac
POC 1	ELETTROPOMPA RICIRCOLO Marca: GRUNDFOS Modello: UPS 25-60-130
POC 2	ELETTROPOMPA CIRCUITO AULE Marca: KSB Modello: ETALINE GN65-160
POC 3	ELETTROPOMPA CIRCUITO AULE Marca: KSB Modello: ETALINE GN65-160
POC 4	ELETTROPOMPA PRIMARIO SCAMBIATORE Marca: **** Modello: ****
PR	PRESSOSTATO
TR	TERMOSTATO REGOLAZIONE
TB	TERMOSTATO BLOCCO
M	MANOMETRO
TM	TERMOMETRO
T1-T...	SONDE TEMPERATURA
STC	SONDE TEMPERATURA CONTATERMIE
CT1-CT...	CONTATERMIE Marca: ISTA Modello Sensonic II
FL	FILTRO
TR/TB	TERMOSTATO A RIARMO E DI BLOCCO
FS1-FS...	FLUSSOSTATO
MP	MISURATORE DI PORTATA
GR	GRUPPO DI RIDUZIONE
CA	CONTATORE ACQUA FREDDA
VIG 1	VALVOLA SERVOCOMANDATA INTERCETTAZIONE GAS
LAG 1	LINEA GAS METANO
V ESP 1	VASO ESPANSIONE APERTO
DOS 1	DOSATORE POLIFOSFATI

REV.	DATA	DIS.	DESCRIZIONE	VERIF.	APPROV.
REV.5		DIS.			
REV.4		DIS.			
REV.3		DIS.			
REV.2		DIS.			
REV.1	17.04.20	D.G.	AS BUILT 2020		
0	28.08.04	F.B.	AS BUILT		

ENGIE
Filiale Area Centro
Ponte San Giovanni
(PERUGIA)
E-mail: areacentro@engie.com

CLIENTE

PROVINCIA di FIRENZE
VIA CAVOUR, 9 - FIRENZE

N° DISEGNO A62/M-01

SCALA ---

DESCRIZIONE

Edificio "Sassetti Peruzzi"
Via Ciseri 5 - Scandicci (FI)
SCHEMA FUNZIONALE IMPIANTO CENTRALE TERMICA

PREVENTIVO

LAVORO G00401

NOME FILE

IL PRESENTE DISEGNO E' DI NOSTRA PROPRIETA' ED E' SOTTO LA PROTEZIONE DELLA LEGGE SULLA PROPRIETA' LETTERARIA. NE E' QUINDI VIETATA PER QUALSIASI MOTIVO LA RIPRODUZIONE E CONSEGNA A TERZI.