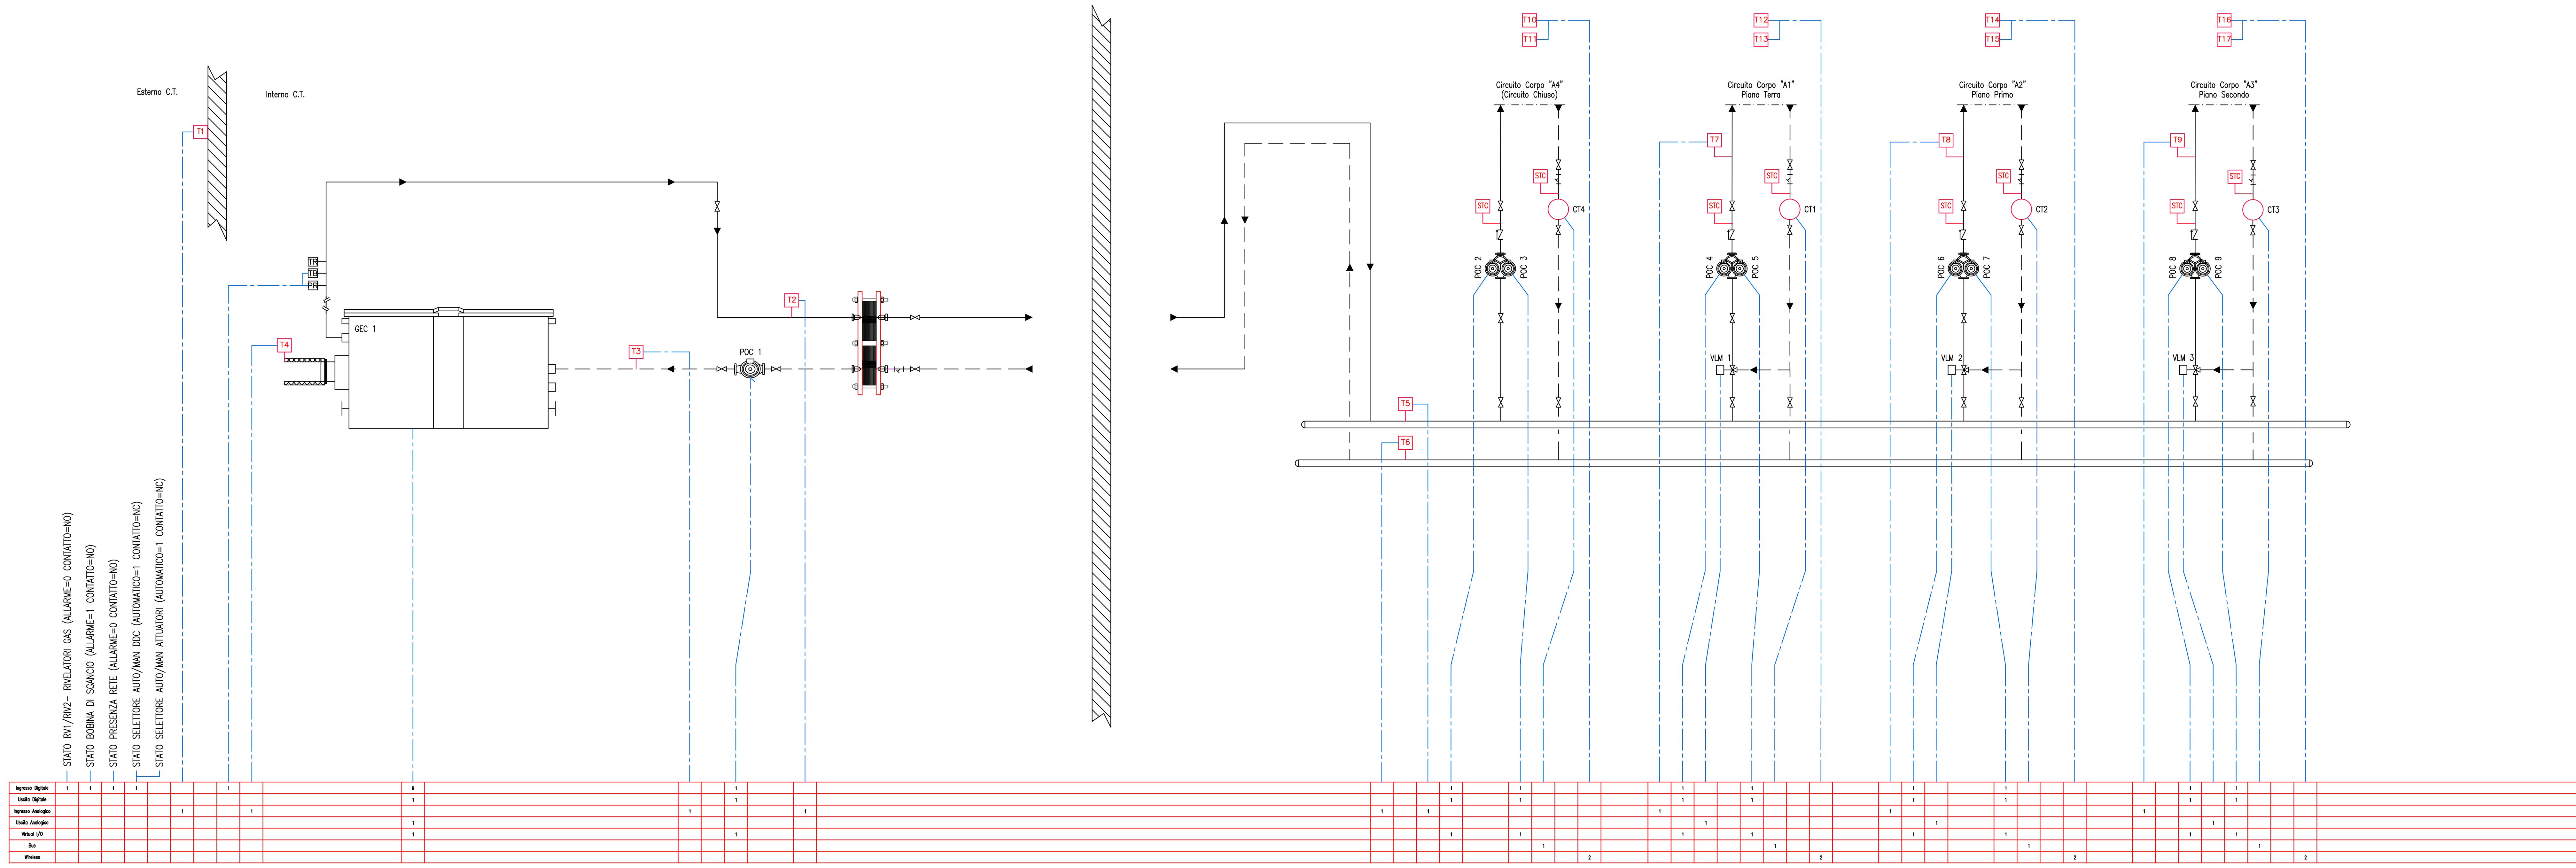


	Totali
Ingresso Digitale	23
Uscita Digitale	10
Ingresso Analogico	9
Uscita Analogica	4
Virtual I/O	10
Bus	4
Wireless	8
TOTALE I/O FISICI	46
Canali Orari DDC in Manuale	4

Periferica DDC

Quadro Elettrico

LEGENDA APPARECCHIATURE

GEC 1 CALDAIA Marca: UNICAL Modello: MODULEX EXT 900 E8 Pot. Focolare: 900,3 kW Pot. Utile: 849,1 kW

M	MANOMETRO
TM	TERMOMETRO
T1–T...	SONDE TEMPERATURA
STC	SONDE TEMPERATURA CONTATERMIE
CT1–CT...	CONTATORI
FL	FILTRO
TR/TB	TERMOSTATO A RIARMO E DI BLOCCO
VST	VALVOLA DI SCARICO TERMICO
MP	MISURATORE DI PORTATA
TR	TERMOSTATO REGOLAZIONE
TB	TERMOSTATO BLOCCO
VLM 1	VALVOLA SERVOCOMANDATA MISCELATRICE Marca: COSTER Modello: CLNV150 Analogica 24Vac 0–10Vdc
VLM 2	VALVOLA SERVOCOMANDATA MISCELATRICE Marca: COSTER Modello: CLNV150 Analogica 24Vac 0–10Vdc
VLM 3	VALVOLA SERVOCOMANDATA MISCELATRICE Marca: COSTER Modello: CLAV150 Analogica 24Vac 0–10Vdc
POC 1	ELETTROPOMPA PRIMARIO CALDAIA Marca: WILO Modello: STRATOS 100/1 – 230Vac
POC 2	ELETTROPOMPA CIRCUITO "A4" Marca: *** Modello: ***
POC 3	ELETTROPOMPA CIRCUITO "A4" Marca: *** Modello: ***
POC 4	ELETTROPOMPA CIRCUITO "A1" Marca: *** Modello: ***
POC 5	ELETTROPOMPA CIRCUITO "A1" Marca: *** Modello: ***
POC 6	ELETTROPOMPA CIRCUITO "A2" Marca: *** Modello: ***
POC 7	ELETTROPOMPA CIRCUITO "A2" Marca: *** Modello: ***
POC 8	ELETTROPOMPA CIRCUITO "A3" Marca: *** Modello: ***
POC 9	ELETTROPOMPA CIRCUITO "A3" Marca: *** Modello: ***

REV.	DATA	DIS.	DESCRIZIONE	VERIF.	APPROV.
REV.5		DIS.			
REV.4		DIS.			
REV.3		DIS.			
REV.2		DIS.			
REV.1	26.11.20	D.G.	AS BUILT 2020		
0	29.04.04	F.B.	AS BUILT		

ENGIE SERVIZI S.p.A.
Filiale Area Centro
Ponte San Giovanni
(PERUGIA)
E-mail: areacentro@engie.com

CLIENTE
PROVINCIA di FIRENZE
VIA CAVOUR, 9 – FIRENZE

DESCRIZIONE
Edificio "Tornabuoni – De' Medici"
Via S. Spirito 39 – Firenze
SCHEMA FUNZIONALE IMPIANTO CENTRALE TERMICA

N° DISEGNO A54/T-01
SCALA – – –
PREVENTIVO
LAVORO G00401
NOME FILE

IL PRESENTE DISEGNO E' DI NOSTRA PROPRIETA' ED E' SOTTO LA PROTEZIONE DELLA LEGGE SULLA PROPRIETA' LETTERARIA. NE E' QUINDI VIETATA PER QUALSIASI MOTIVO LA RIPRODUZIONE E CONSEGNA A TERZI.