

CENTRALE TERMICA

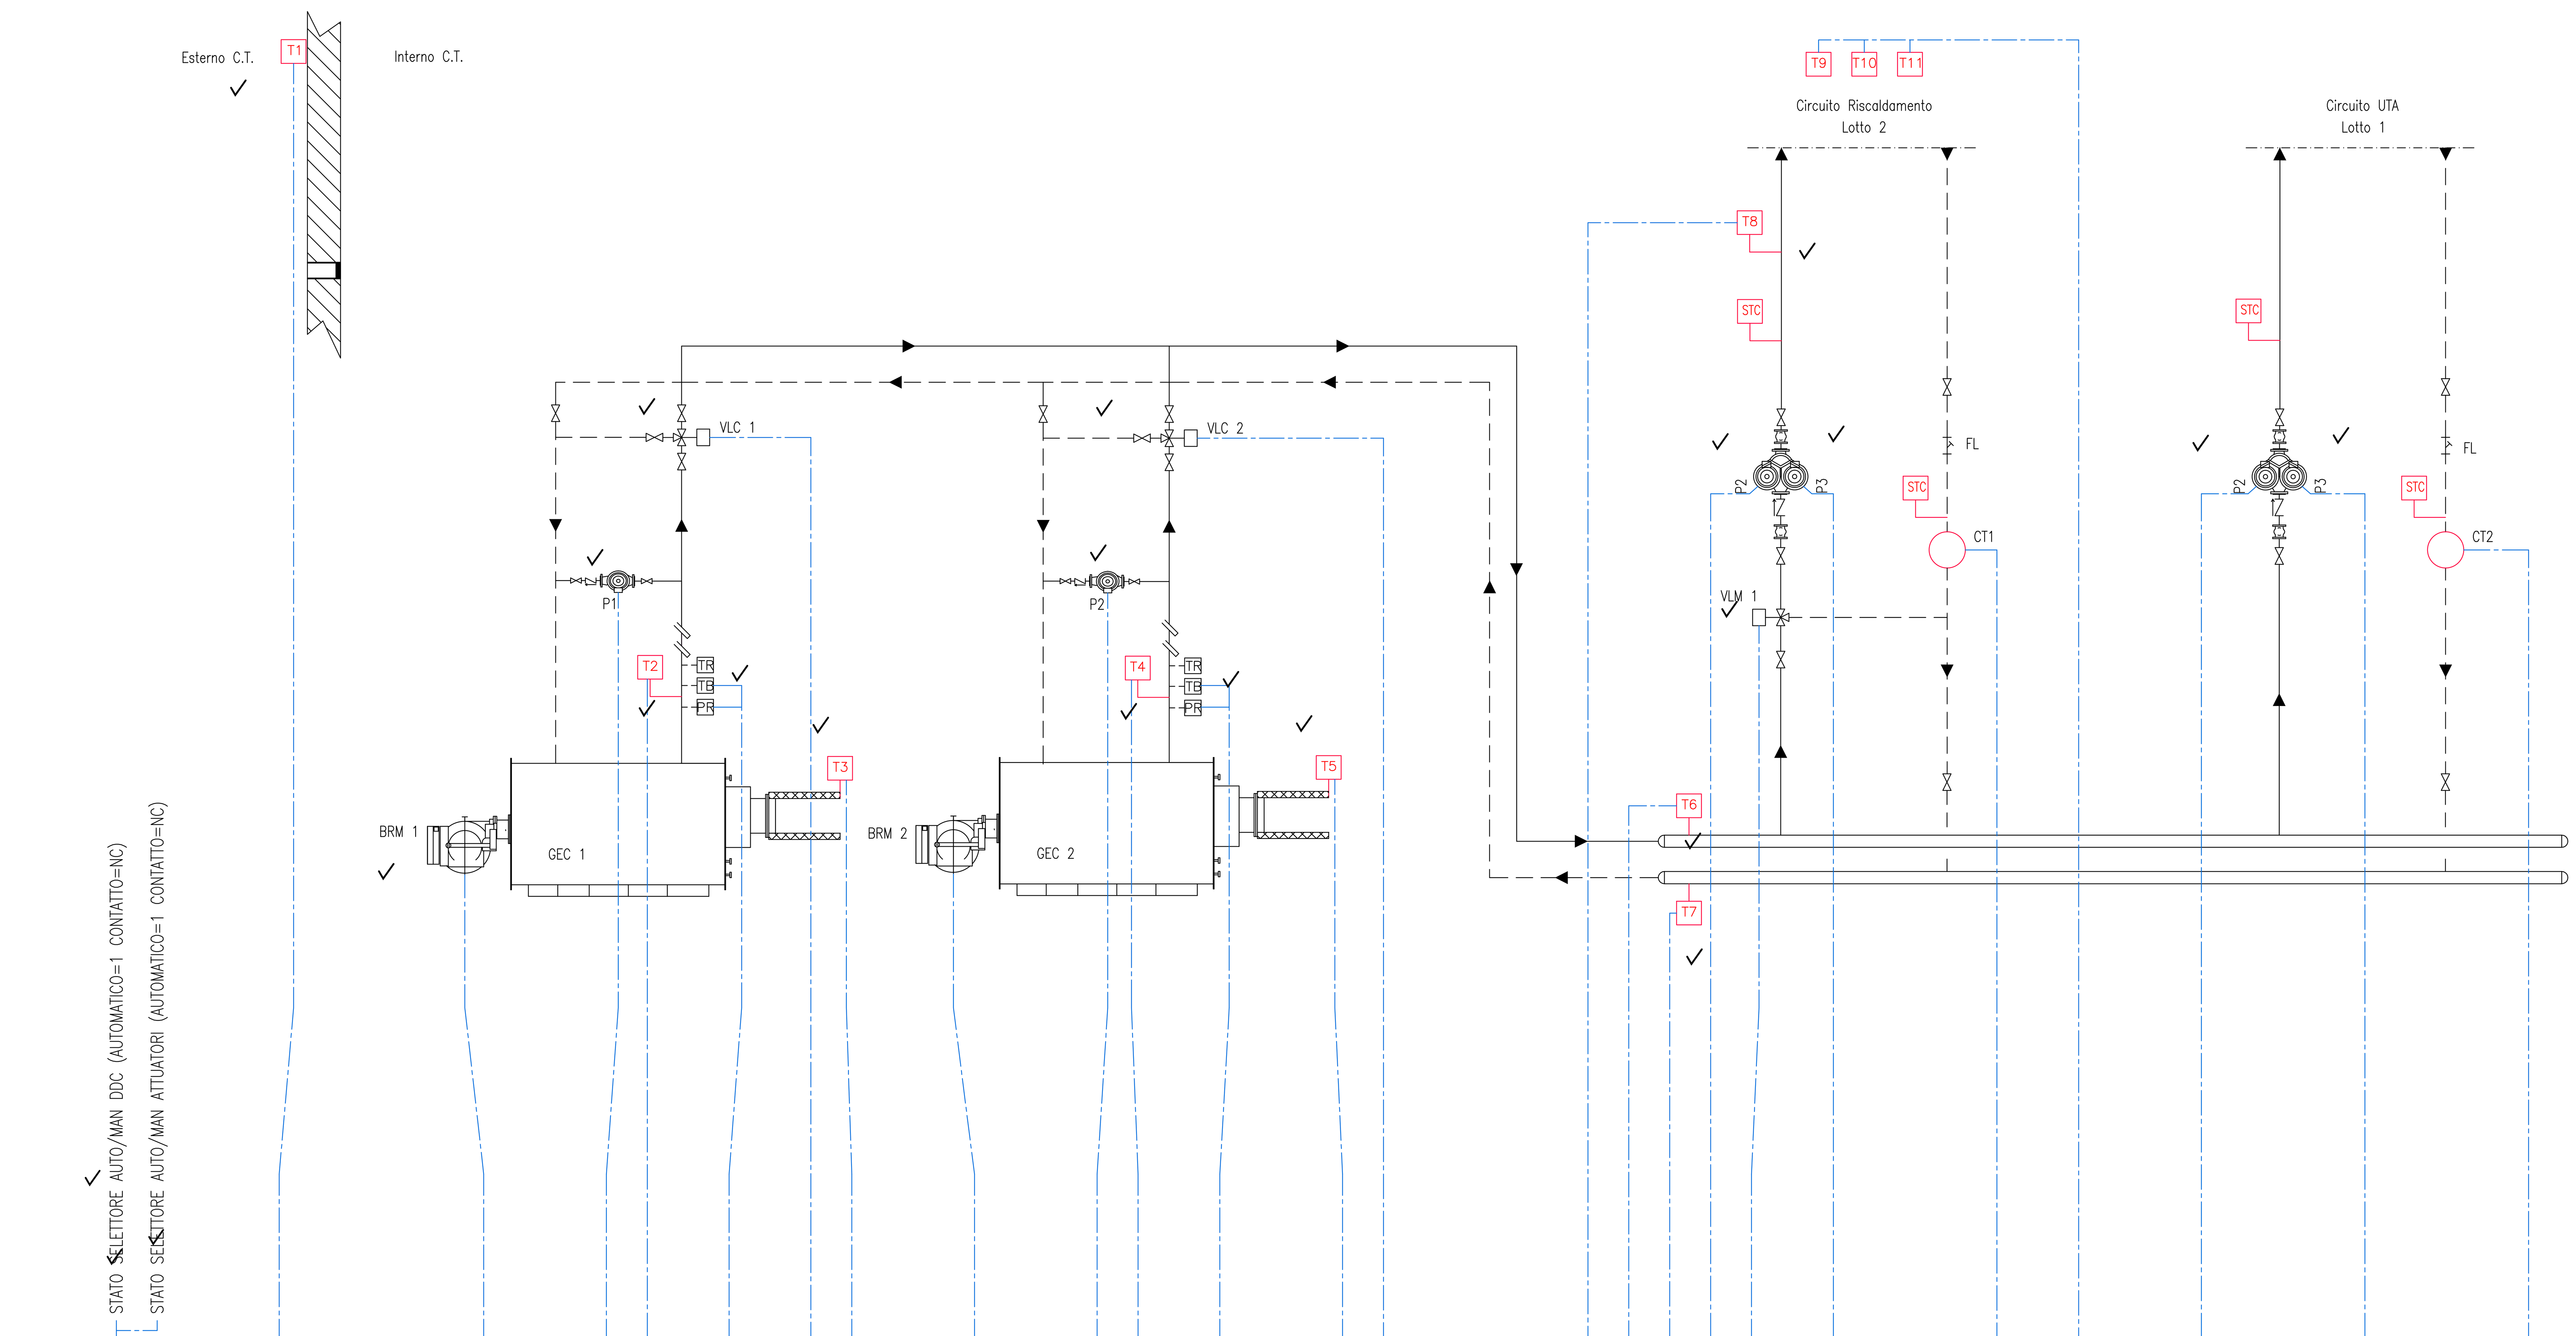

LEGENDA APPARECCHIATURE

BRM 1 BRUCIATORE Marca RIELLO Modello RS 70 P Potenza: 192–814 Kw.
BRM 2 BRUCIATORE Marca RIELLO Modello RS 70 P Potenza: 192–814 Kw.
GEC 1 CALDAIA Marca BONGIOANNI Modello *** Potenza Focolare: *** Kw.
GEC 2 CALDAIA Marca BONGIOANNI Modello *** Potenza Focolare: *** Kw.
VIG 1 VALVOLA SERVOCOMANDATA INTERCETTAZIONE GAS
LAG 1 LINEA GAS METANO
M MANOMETRO
TM TERMOMETRO
T1–T... SONDE TEMPERATURA
STC SONDE TEMPERATURA CONTATERMIE
CT1–CT... CONTATORI
FL FILTRO
TR/TB TERMOSTATO A RIARMO E DI BLOCCO
FS1–FS... FLUSSOSTATO
PR PRESSOSTATO
TR TERMOSTATO REGOLAZIONE
TB TERMOSTATO BLOCCO
VLC 1 VALVOLA SERVOCOMANDATA CASCATA Marca: SIEMENS Modello: SKC62 24Vac 0–10Vdc ANALOGICA
VLC 2 VALVOLA SERVOCOMANDATA CASCATA Marca: SIEMENS Modello: SKC62 24Vac 0–10Vdc ANALOGICA
VLM 1 VALVOLA SERVOCOMANDATA MISCELATRICE Marca: SIEMENS Modello: SQX62 24Vac 0–10Vdc ANALOGICA
P1 POMPA ANTICONDENSA Marca: WILO Modello: ***
P2 POMPA ANTICONDENSA Marca: WILO Modello: ***
P3 POMPA CIRCUITO RISCALDAMENTO Marca: *** Modello: ***
P4 POMPA CIRCUITO RISCALDAMENTO Marca: *** Modello: ***
P5 POMPA CIRCUITO UTA Marca: *** Modello: ***
P6 POMPA CIRCUITO UTA Marca: *** Modello: ***

	Totali
Ingresso Digitale	1					2		1			1					2		1			1								1			1						1		1				Ingresso Digitale	13
Uscita Digitale						2		1								2		1											1			1						1		1				Uscita Digitale	10
Ingresso Analogico				1					1					1					1				1			1	1	1																Ingresso Analogico	8
Uscita Analogica													1											1						1														Uscita Analogica	3
Virtual I/O								1										1											1			1						1		1				Virtual I/O	6
Bus																																		1								1		Bus	2
Wireless																																				3								Wireless	3
	TOTALE I/O FISICI	34

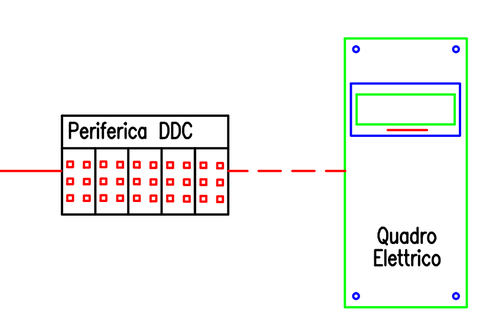

REV.	DATA	DIS.	DESCRIZIONE	VERIF.	APPROV.
REV.5		DIS.			
REV.4		DIS.			
REV.3		DIS.			
REV.2		DIS.			
REV.1	27.05.20	D.G.	AS BUILT 2020		
0	06.04.04	F.B.	AS BUILT		

Filiale Area Centro
Ponte San Giovanni
(PERUGIA)
E-mail: areacentro@engie.com


CLIENTE
PROVINCIA di FIRENZE
VIA CAVOUR, 9 – FIRENZE

N° DISEGNO A076/M–01
SCALA ———
PREVENTIVO
LAVORO G00401
NOME FILE

DESCRIZIONE
Edificio "Istituto Elsa Morante – Ginori Conti Succursale"
Via Chiantigiana 26A – Firenze
SCHEMA FUNZIONALE IMPIANTO CENTRALE TERMICA

IL PRESENTE DISEGNO E' DI NOSTRA PROPRIETA' ED E' SOTTO LA PROTEZIONE DELLA LEGGE SULLA PROPRIETA' LETTERARIA. NE E' QUINDI VIETATA PER QUALSIASI MOTIVO LA RIPRODUZIONE E CONSEGNA A TERZI.

UTA 1 EDIFICIO LOTTO 1

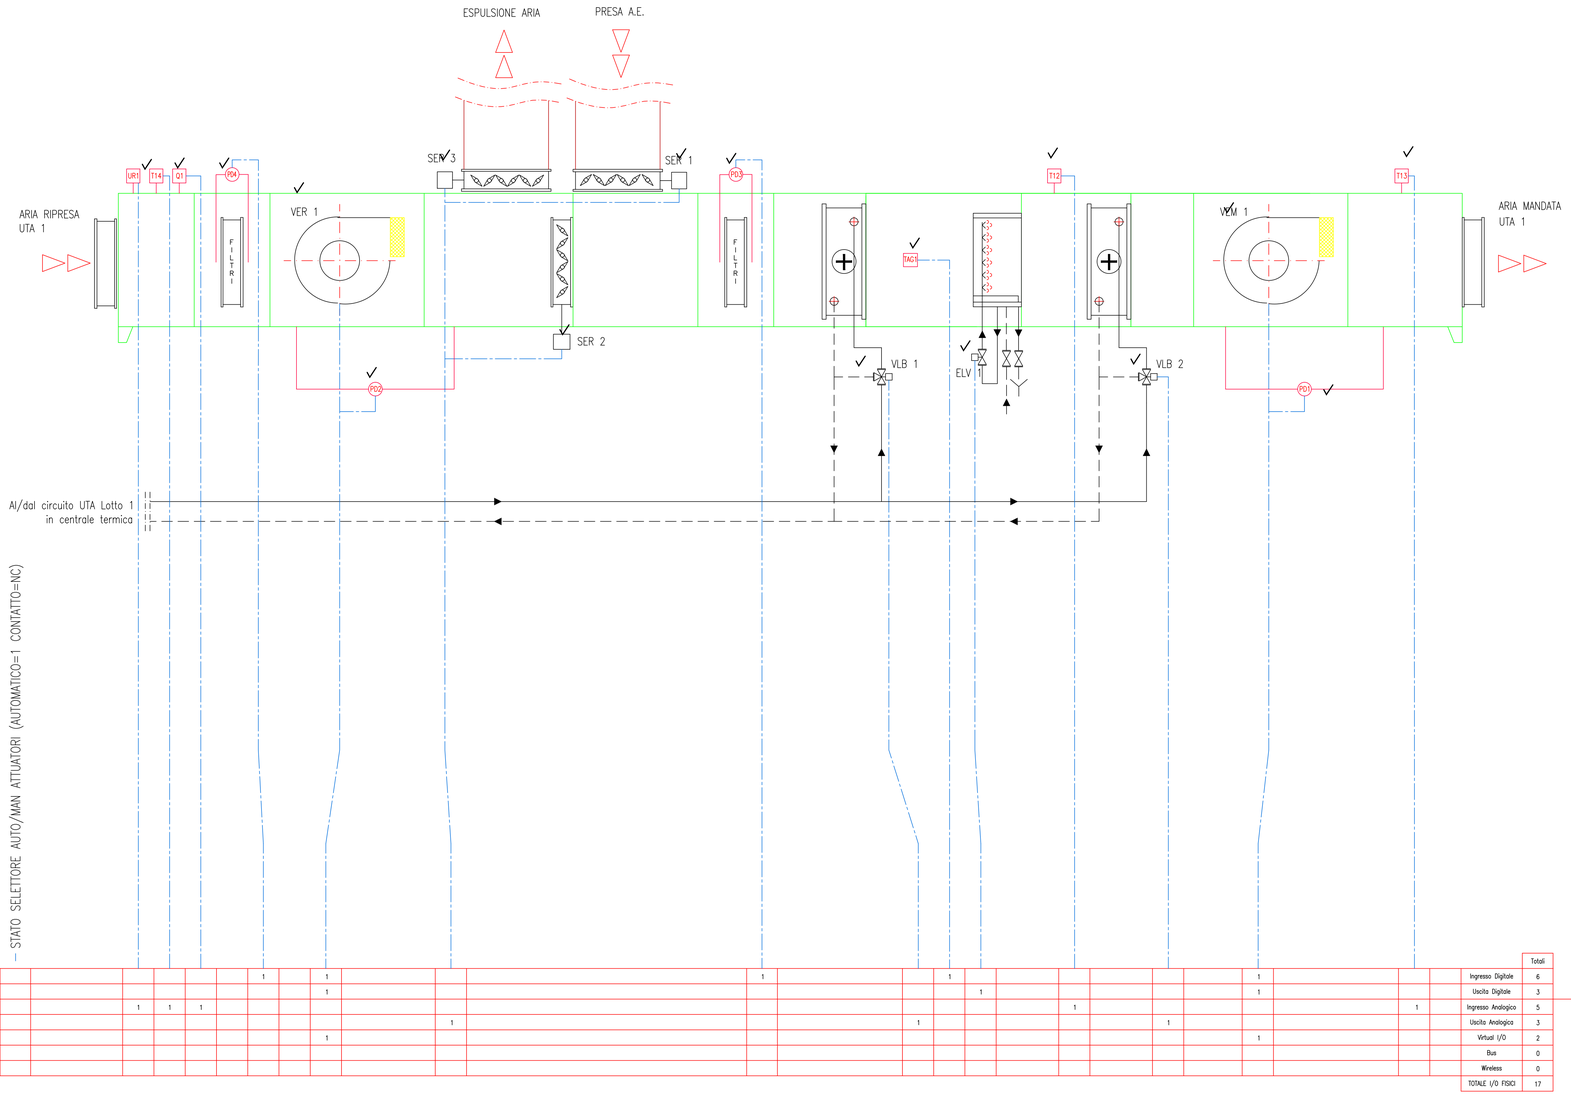

																														Totali
Ingresso Digitale	1						1		1				1			1	1						1							6
Uscita Digitale									1								1						1							3
Ingresso Analogico				1	1	1										1										1				5
Uscita Analogica											1						1				1									3
Virtuali I/O									1														1							2
Bus																														0
Wireless																														0
TOTALE I/O FISICI																														17

LEGENDA APPARECCHIATURE

VLB 1–VLB...	VALVOLA BATTERIA SERVOCOMANDATA Marca: *** Modello: *** ANALOGICA
VEM 1	VENTILATORE MANDATA
VER 1	VENTILATORE RIPRESA
ELV 1	ELETTROVALVOLA VAPORE DIGITALE
PD 1–PD...	PRESSOSTATO DIFFERENZIALE
M	MANOMETRO
TM	TERMOMETRO
T1–T...	SONDA TEMPERATURA
UR1–UR...	SONDA UMIDITA'
Q1–Q...	SONDA QUALITA' ARIA
TAG 1–TAG...	TERMOSTATO ANTIGELO
SER 1–SER...	SERRANDA SERVOCOMANDATA ANALOGICA

REV.	DATA	DIS.	DESCRIZIONE	VERIF.	APPROV.
REV.5		DIS.			
REV.4		DIS.			
REV.3		DIS.			
REV.2		DIS.			
REV.1	27.05.20	D.C.	AS BUILT 2020		
0	29.09.04	F.B.	AS BUILT		

Filiale Area Centro
Ponte San Giovanni
(PERUGIA)
E-mail: areacentro@engie.com

CLIENTE
PROVINCIA di FIRENZE
VIA CAVOUR, 9 - FIRENZE

N° DISEGNO
A076/M-02

SCALA
– – –

DESCRIZIONE
Edificio 'Istituto Elsa Morante - Ginori Conti Succursale'
Via Chiantigiana 26A - Firenze
SCHEMA FUNZIONALE UTA 1

PREVENTIVO

LAVORO
G00401

NOME FILE

IL PRESENTE DISEGNO E' DI NOSTRA PROPRIETA' ED E' SOTTO LA PROTEZIONE DELLA LEGGE SULLA PROPRIETA' LETTERARIA, NE E' QUINDI VIETATA PER QUALSIASI MOTIVO LA RIPRODUZIONE E CONSEGNA A TERZI.