
CENTRALE TERMICA

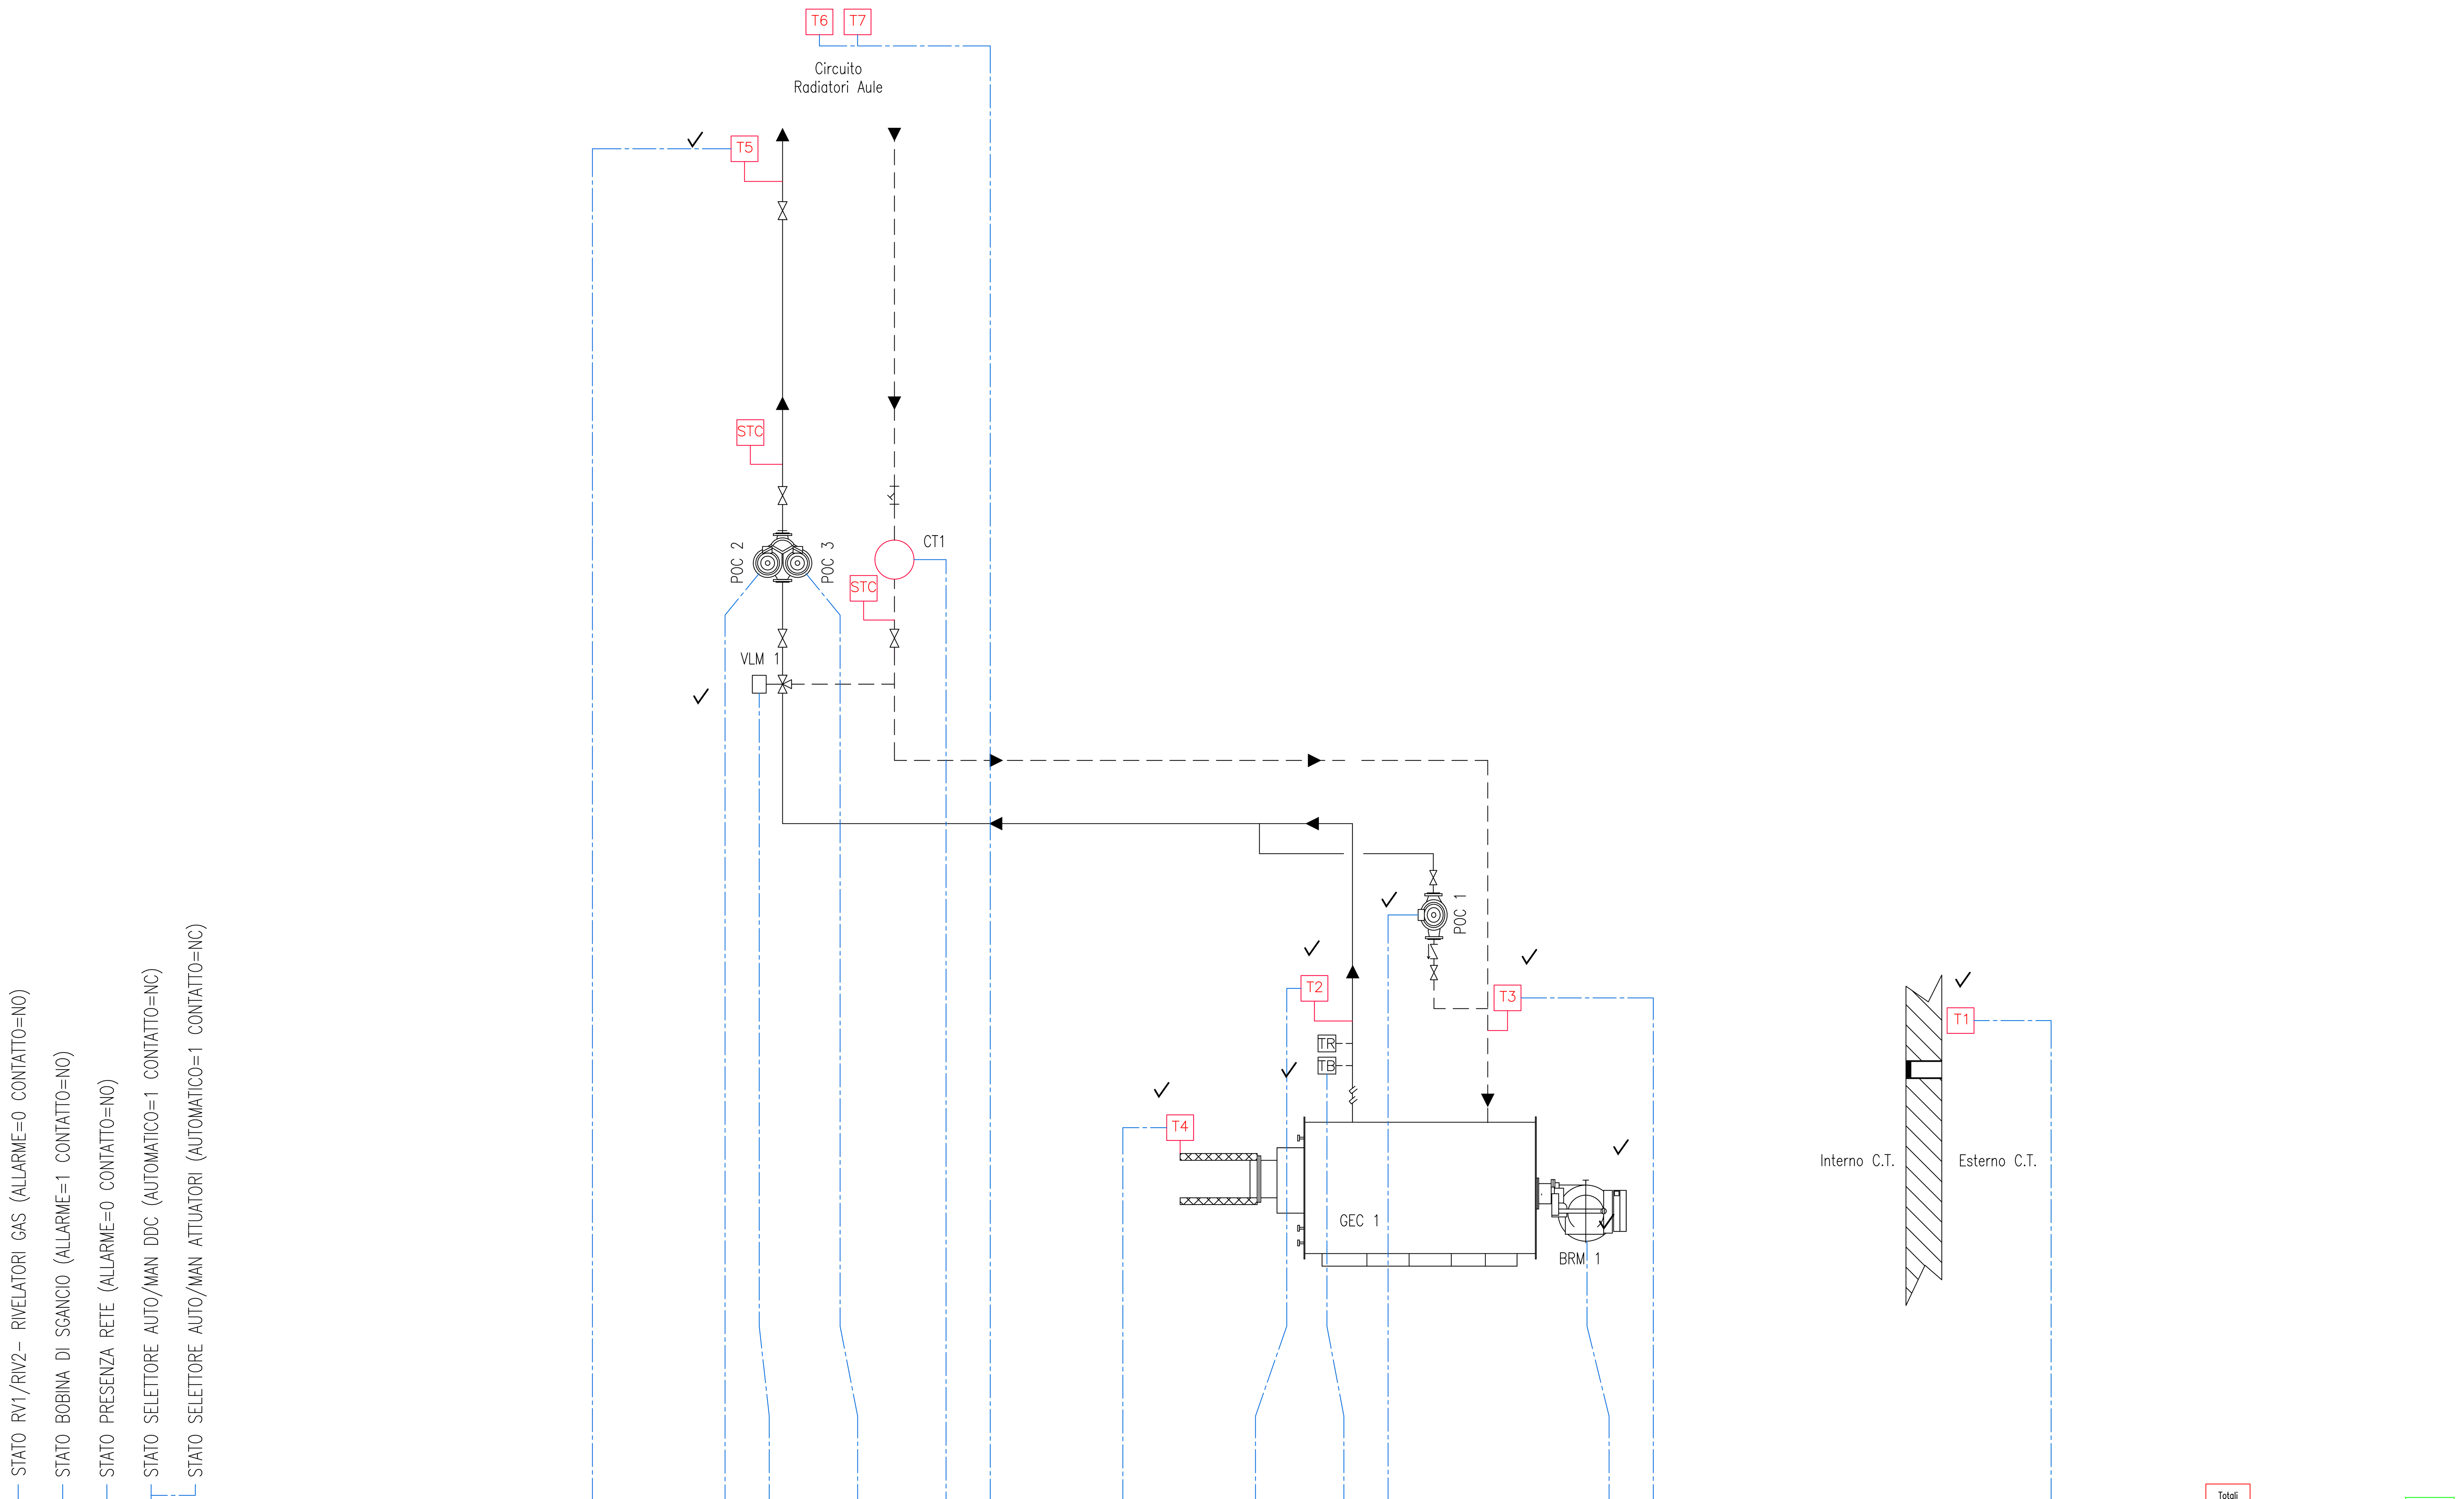

Ingresso Digitale	1	1	1	1													1			1											1	1					2											
Uscita Digitale																	1	2		1												1					2											
Ingresso Analogico														1												1			1									1									1	
Uscita Analogica	
Virtual I/O																	1			1												1																
Bus																						1																										
Wireless																							1																									

	Totali
Ingresso Digitale	11
Uscita Digitale	7
Ingresso Analogico	5
Uscita Analogica	0
Virtual I/O	3
Bus	1
Wireless	2
TOTALE I/O FISICI	22

LEGENDA APPARECCHIATURE

BRM 1	BRUCIATORE Marca RIELLO Modello RS100 Potenza: 232–1163 kW.
GEC 1	CALDAIA Marca BIASI Modello NTN–AR 600 Potenza Focolare: 771,90 kW.
LAG 1	LINEA GAS METANO
V ESP 1	VASO ESPANSIONE APERTO
POC 1	ELETTROPOMPA RICIRCOLO Marca KSB Modello ROVITERM L40–304
POC 2	ELETTROPOMPA Marca MARELLI Mod. CMAD 80
POC 3	ELETTROPOMPA Marca MARELLI Mod. CMAD 80
VIG 1	VALVOLA SERVOCOMANDATA INTERCETTAZIONE GAS
ADD 1	ADDOLCITORE
DOS 1	DOSATORE POLIFOSFATI
M	MANOMETRO
TM	TERMOMETRO
T1–T...	SONDE TEMPERATURA
STC	SONDE TEMPERATURA CONTATERMIE
CT1–CT...	CONTATORI
FL	FILTRO
TR/TB	TERMOSTATO A RIARMO E DI BLOCCO
VLM 1–VLM...	VALVOLA SERVOCOMANDATA MISCELATRICE COSTER CVH 218 DIGITALE 220Vacl
FS1–FS...	FLUSSOSTATO
PR	PRESSOSTATO
TR	TERMOSTATO REGOLAZIONE
TB	TERMOSTATO BLOCCO

REV.	DATA	DIS.	DESCRIZIONE	VERIF.	APPROV.
REV.5		DIS.			
REV.4		DIS.			
REV.3		DIS.			
REV.2		DIS.			
REV.1	14.05.20	D.G.	AS BUILT 2020		
0	29.04.04	F.B.	AS BUILT		

ENGIE SERVIZI S.p.A.
Filiale Area Centro
Ponte San Giovanni
(PERUGIA)
E-mail: areacentro@engie.com

CLIENTE
PROVINCIA di FIRENZE
VIA CAVOUR, 9 - FIRENZE

N° DISEGNO: B–16/M–01
SCALA: ———
PREVENTIVO
LAVORO: G00401
NOME FILE

DESCRIZIONE
Edificio "ITG Brunelleschi"
Via G. da Empoli 25 - Empoli (FI)
SCHEMA FUNZIONALE IMPIANTO CENTRALE TERMICA

IL PRESENTE DISEGNO E' DI NOSTRA PROPRIETA' ED E' SOTTO LA PROTEZIONE DELLA LEGGE SULLA PROPRIETA' LETTERARIA. NE E' QUINDI VIETATA PER QUALSIASI MOTIVO LA RIPRODUZIONE E CONSEGNA A TERZI.