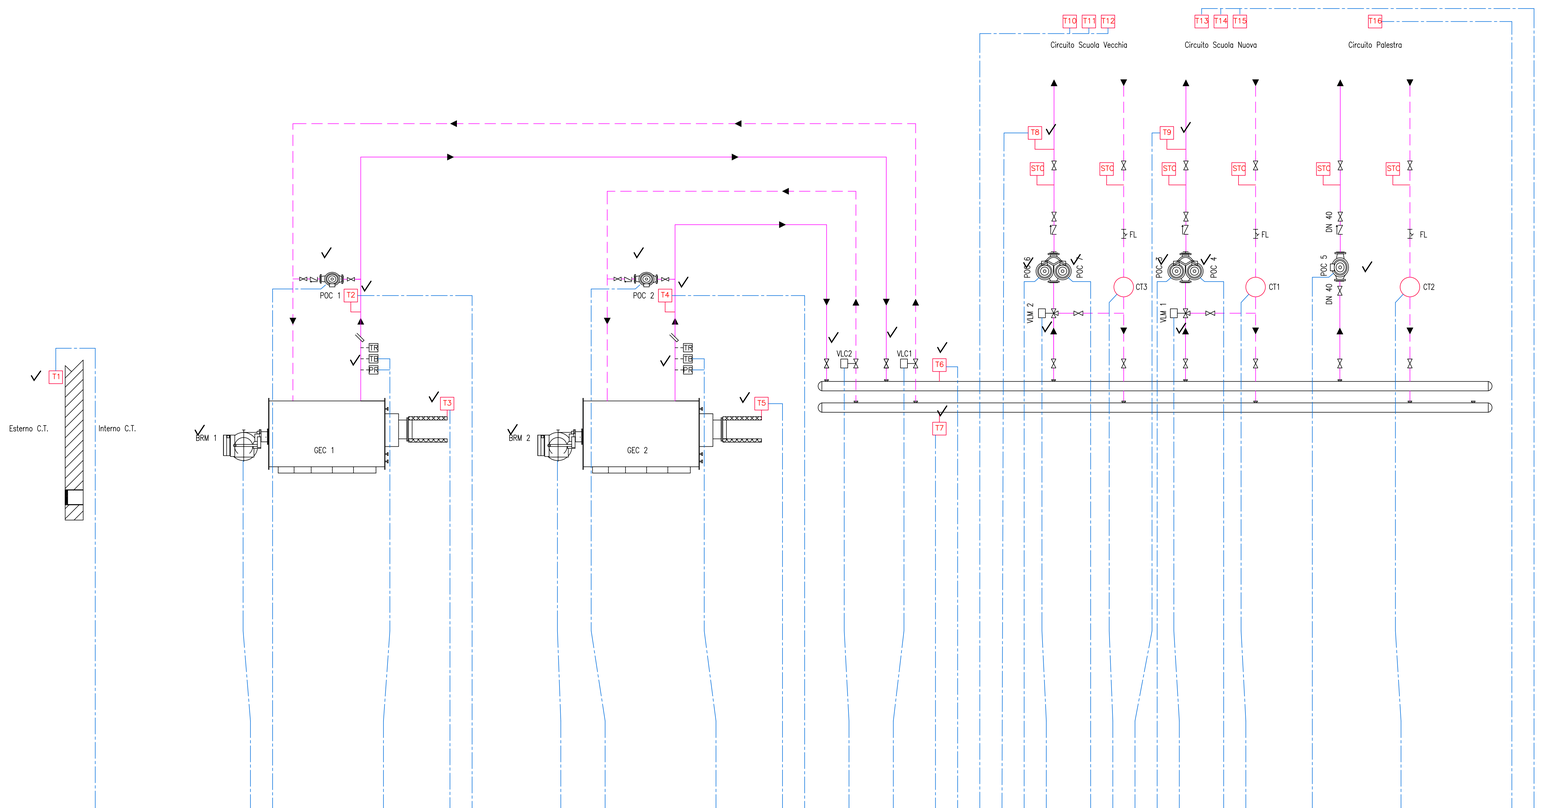


LEGENDA APPARECCHIATURE

BRM 1	BRUCIATORE Marca THERMOMEC Modello P31BP Potenza: 189-477 Kw.
BRM 2	BRUCIATORE Marca THERMOMEC Modello P31BP Potenza: 189-477 Kw.
GEC 1	CALDAIA Marca THERMOMEC Modello APH 250 Potenza Focolare: 303,50 Kw.
GEC 2	CALDAIA Marca THERMOMEC Modello APH 250 Potenza Focolare: 303,50 Kw.
LAC 1	LINEA GAS METANO
V ESP 1	VASO ESPANSIONE 18 litri
V ESP 2	VASO ESPANSIONE 24 litri
V ESP 3	VASO ESPANSIONE 18 litri
V ESP 4	VASO ESPANSIONE 24 litri
V ESP 5	VASO ESPANSIONE 105 litri
V ESP 6	VASO ESPANSIONE 105 litri
V ESP 7	VASO ESPANSIONE 12 litri
V ESP 8	VASO ESPANSIONE 35 litri
V ESP 9	VASO ESPANSIONE 35 litri
POC 1	ELETTROPOMPA RICIRCOLO Marca KSB Modello RIOVAR 42-7D
POC 2	ELETTROPOMPA RICIRCOLO Marca KSB Modello RIOVAR 42-7D
POC 3	ELETTROPOMPA AULE Marca KSB Mod. RIOVAR 62-60D
POC 4	ELETTROPOMPA AULE Marca KSB Mod. RIOVAR 62-60D
POC 5	ELETTROPOMPA PALESTRA Marca KSB Mod. RIOVAR 32-17D
POC 6	ELETTROPOMPA AULE Marca KSB Mod. RIOVAR 82-85D
POC 7	ELETTROPOMPA AULE Marca KSB Mod. RIOVAR 82-85D
VG 1	VALVOLA SERVOCOMANDATA INTERCETTAZIONE GAS
DOS 1	DOSATORE POLIFOSFATI
ADD 1	ADDOLCITORE ACQUA FREDDA
M	MANOMETRO
TM	TERMOMETRO
T1-T...	SONDE TEMPERATURA
STC	SONDE TEMPERATURA CONTATERMIE
CT1-CT...	CONTATORI
FL	FILTRO
VLC 1-VLC...	VALVOLA SERVOCOMANDATA CASCATA 24V 3 PUNTI T.A. DIGITALE
VLM 1-VLM...	VALVOLA SERVOCOMANDATA MISCELATRICE 24V 3 PUNTI T.A. DIGITALE
FS1-FS...	FLUSSOSTATO
PR	PRESSOSTATO
TR	TERMOSTATO REGOLAZIONE
TB	TERMOSTATO BLOCCO
MP	MISURATORE DI PORTATA
VST	VALVOLA SCARICO TERMICO

REV.	DATA	DIS.	DESCRIZIONE	VERIF.	APPROV.
REV.5		DIS.			
REV.4		DIS.			
REV.3		DIS.			
REV.2		DIS.			
REV.1	25.05.20	D.G.	AS BUILT 2020		
0	06.04.04	F.B.	AS BUILT		

Filiale Area Centro
Ponte San Giovanni
(PERUGIA)
E-mail: areacentro@engie.com

CLIENTE

PROVINCIA di FIRENZE
VIA CAVOUR, 9 - FIRENZE

N° DISEGNO: B-18/M-01

SCALA: - - -

DESCRIZIONE

Edificio "Checchi - Sede"
Viale Gramsci 7 - Fucecchio (FI)
SCHEMA FUNZIONALE IMPIANTO CENTRALE TERMICA

PREVENTIVO

LAVORO: G00401

NOME FILE

IL PRESENTE DISEGNO E' DI NOSTRA PROPRIETA' ED E' SOTTO LA PROTEZIONE DELLA LEGGE SULLA PROPRIETA' LETTERARIA. NE E' QUINDI VIETATA PER QUALSIASI MOTIVO LA RIPRODUZIONE E CONSEGNA A TERZI.