
CENTRALE TERMICA

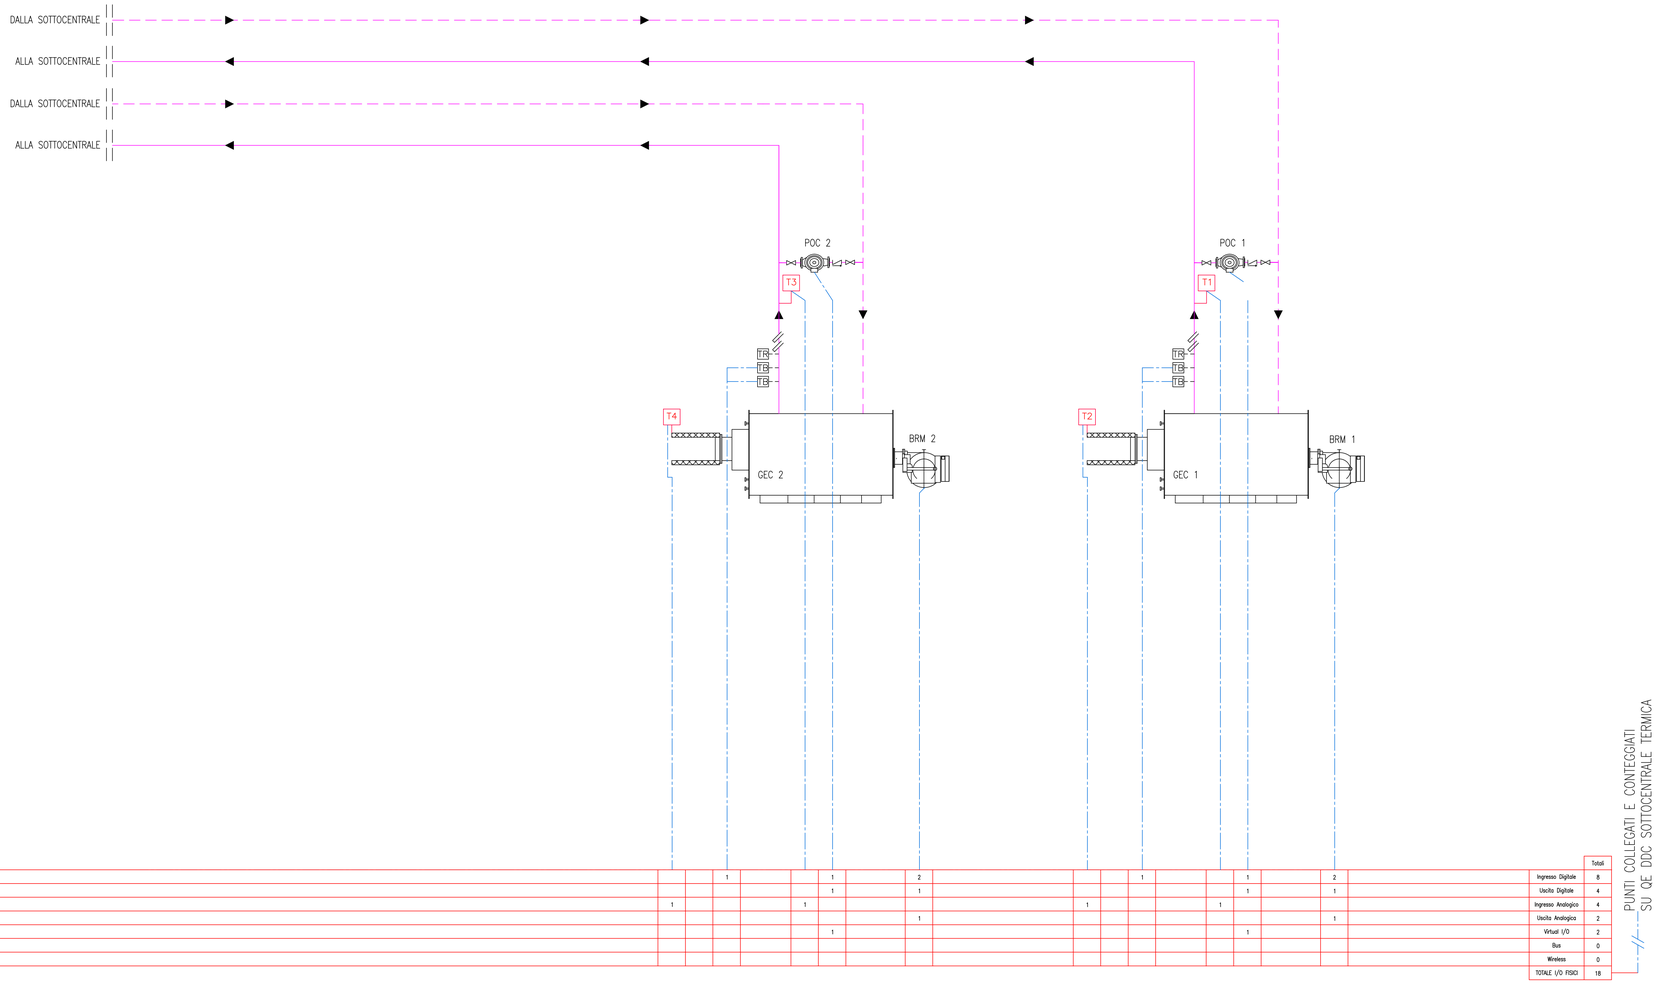

																					Totali
Ingresso Digitale				1			1			2				1			1			2	8
Uscita Digitale							1			1							1			1	4
Ingresso Analogico		1				1							1			1					4
Uscita Analogica										1										1	2
Virtuali I/O							1										1				2
Bus																					0
Wireless																					0
																					TOTALE I/O FISICI 18

PUNTI COLLEGATI E CONTEGGIATI SU QE DDC SOTTOCENTRALE TERMICA

LEGENDA APPARECCHIATURE

BRM 1	BRUCIATORE Marca RIELLO Modello RS 100/M P Potenza: 150/700-1340 Kw.
BRM 2	BRUCIATORE Marca RIELLO Modello RS 100/M P Potenza: 150/700-1340 Kw.
GEC 1	CALDAIA Marca RIELLO Modello TAU 800 N Potenza Focolare: 776 Kw.
GEC 2	CALDAIA Marca RIELLO Modello TAU 800 N Potenza Focolare: 791,2 Kw.
LAG 1	LINEA GAS METANO
VIG 1	VALVOLA SERVOCOMANDATA INTERCETTAZIONE GAS
POC 1	ELETTROPOMPA RICIRCOLO Marca KSB Modello ROVITERM E 50 404 A
POC 2	ELETTROPOMPA RICIRCOLO Marca KSB Modello ROVITERM E 50 404 A
POC 3	ELETTROPOMPA RICIRCOLO Marca KSB Modello ROVITERM E 50 404 A
M	MANOMETRO
TM	TERMOMETRO
T1-T...	SONDE TEMPERATURA
FS1-FS...	FLUSSOSTATO
PR	PRESSOSTATO
TR	TERMOSTATO REGOLAZIONE
TB	TERMOSTATO BLOCCO

REV.	DATA	DIS.	DESCRIZIONE	VERIF.	APPROV.
REV.5		DIS.			
REV.4		DIS.			
REV.3		DIS.			
REV.2		DIS.			
REV.1	10.04.20	DIS.	AS BUILT 2020		
0	08.07.04	F.B.	AS BUILT		

Filiale Area Centro
Ponte San Giovanni
(PERUGIA)
E-mail: areacentro@engie.com

CLIENTE

PROVINCIA di FIRENZE
VIA CAVOUR, 9 - FIRENZE

N° DISEGNO A-64/T-01

SCALA — — —

DESCRIZIONE


Edificio "Enriques-Agnoletti"
Via Duca d'Aosta 65 - Castelfiorentino (FI)
ELENCO PUNTI TELEMATICA - CENTRALE TERMICA

PREVENTIVO

LAVORO G00401

NOME FILE

IL PRESENTE DISEGNO E' DI NOSTRA PROPRIETA' ED E' SOTTO LA PROTEZIONE DELLA LEGGE SULLA PROPRIETA' LETTERARIA. NE E' QUINDI VIETATA PER QUALSIASI MOTIVO LA RIPRODUZIONE E CONSEGNA A TERZI.

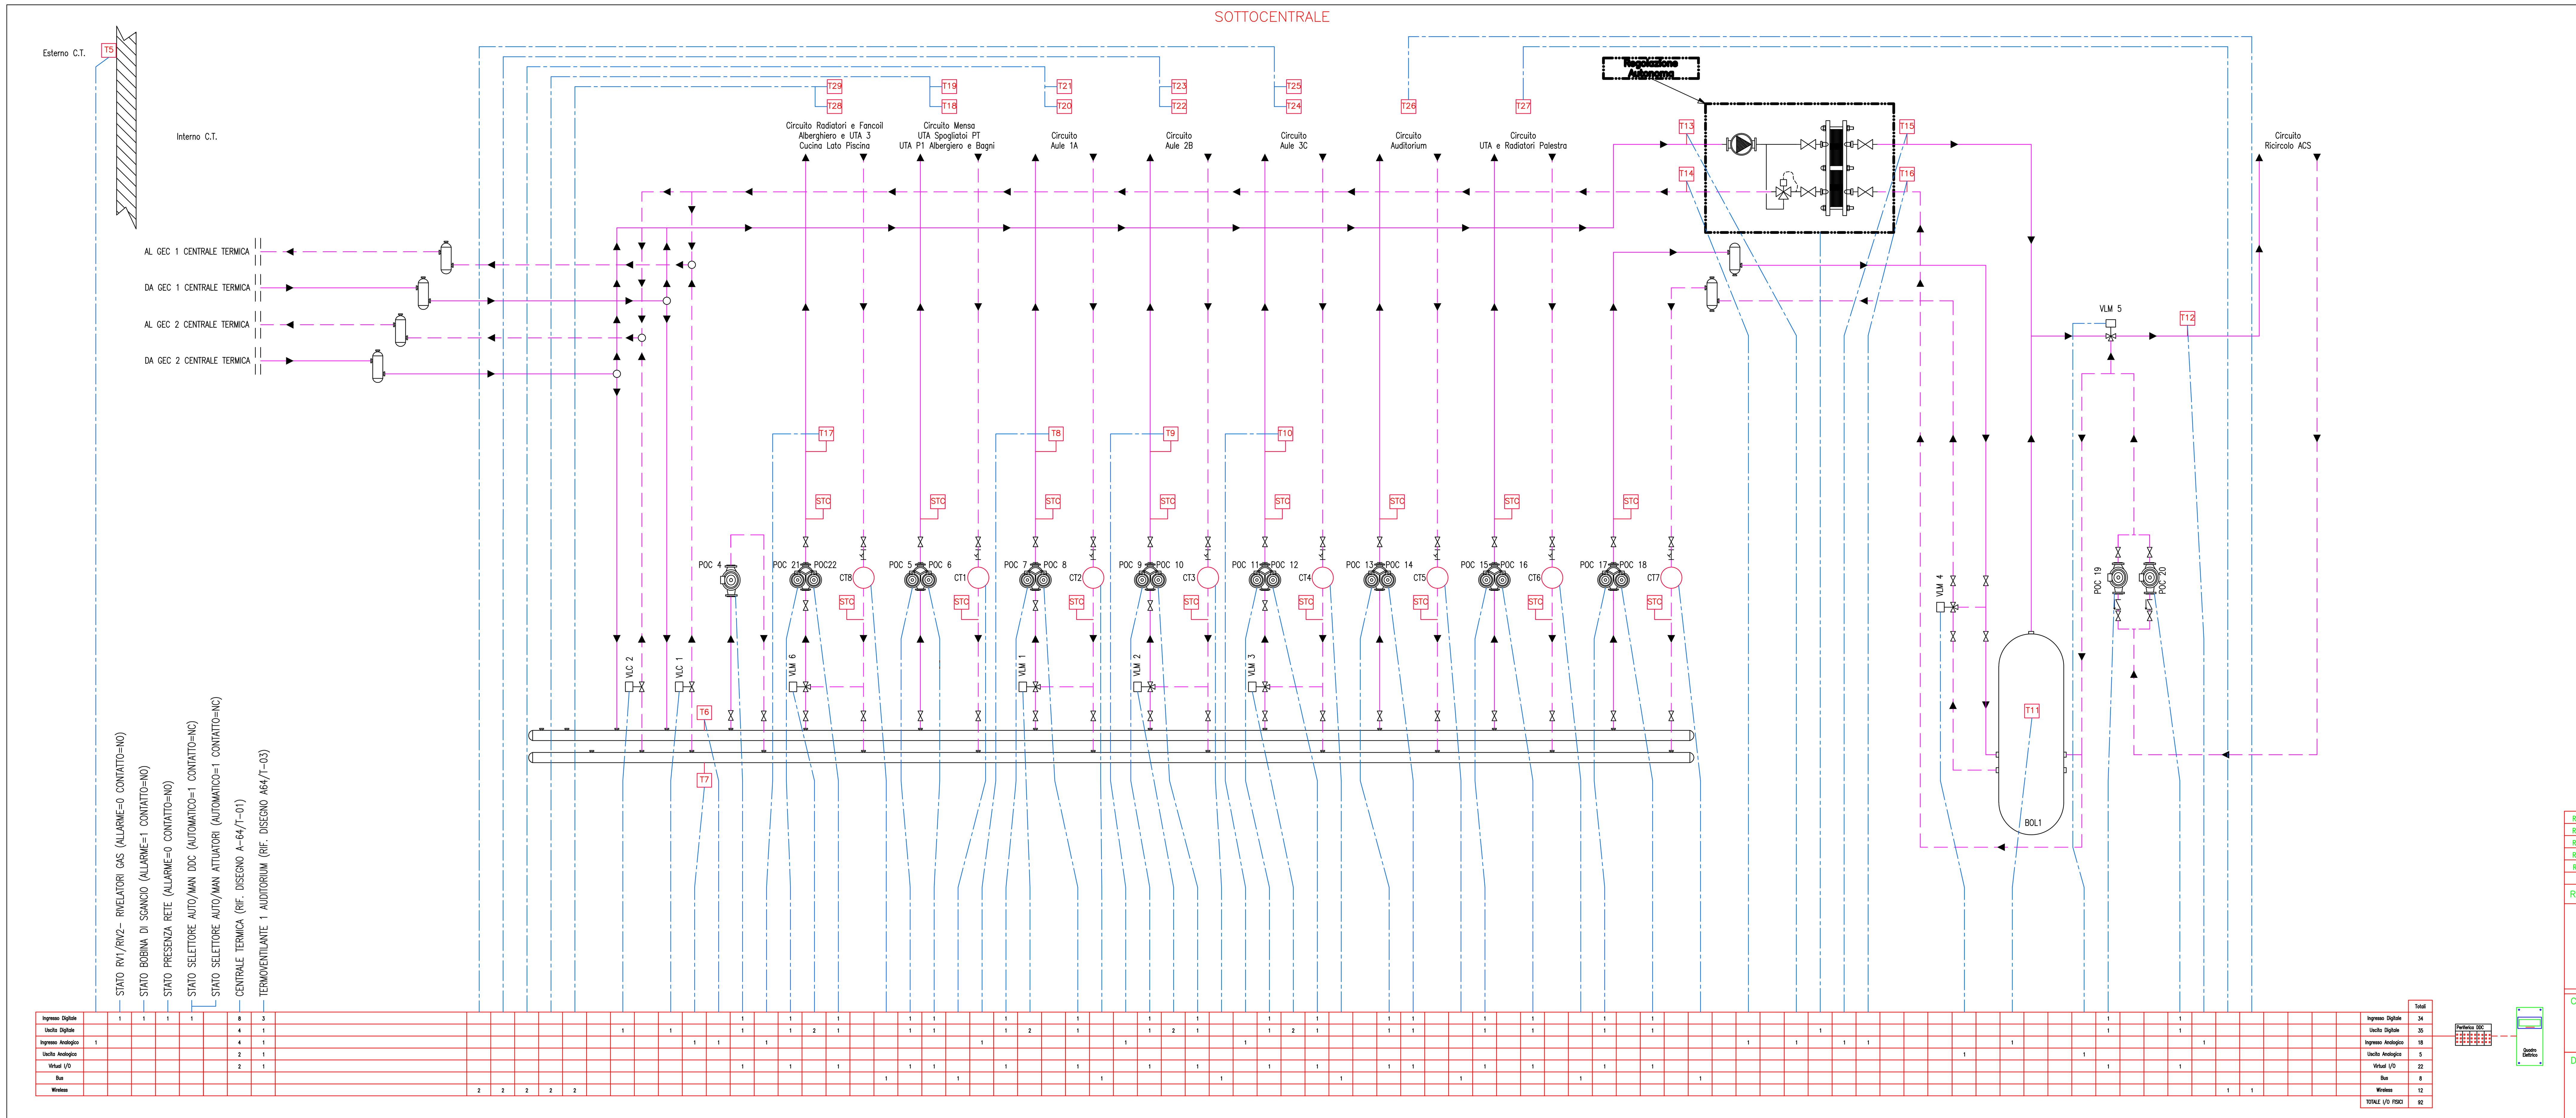

	Totali
Ingresso Digitale	34
Uscita Digitale	35
Ingresso Analogico	18
Uscita Analogica	5
Virtual I/O	22
Bus	8
Wireless	12
TOTALE I/O FISICI	92

LEGENDA APPARECCHIATURE

BOL 1	BOLLITORE DI ACCUMULO ACQUA CALDA SANITARIA
V ESP 1	VASO ESPANSIONE APERTO
V ESP 2	VASO ESPANSIONE 24 Litri
V ESP 3	VASO ESPANSIONE 24 Litri
V ESP 4	VASO ESPANSIONE 24 Litri
V ESP 5	VASO ESPANSIONE 24 Litri
POC 4	ELETTROPOMPA Marca KSB Modello ROVITERM EL 65/604A
POC 5	ELETTROPOMPA Marca KSB Modello ROVITERM GH50–754
POC 6	ELETTROPOMPA Marca KSB Modello ROVITERM GH50–754
POC 7	ELETTROPOMPA Marca KSB Modello ROVITERM G65–754
POC 8	ELETTROPOMPA Marca KSB Modello ROVITERM G65–754
POC 9	ELETTROPOMPA Marca KSB Modello ROVITERM G65–1504
POC 10	ELETTROPOMPA Marca KSB Modello ROVITERM G65–1504
POC 11	ELETTROPOMPA Marca KSB Modello ROVITERM GH80–2004
POC 12	ELETTROPOMPA Marca KSB Modello ROVITERM GH80–2004
POC 13	ELETTROPOMPA Marca KSB Modello ROVITERM G65–754
POC 14	ELETTROPOMPA Marca KSB Modello ROVITERM G65–754
POC 15	ELETTROPOMPA Marca KSB Modello ROVITERM G80–1254
POC 16	ELETTROPOMPA Marca KSB Modello ROVITERM G80–1254
POC 17	ELETTROPOMPA Marca KSB Modello ROVITERM G50–404
POC 18	ELETTROPOMPA Marca KSB Modello ROVITERM G50–404
POC 19	ELETTROPOMPA Marca KSB Modello ROVITERM G32–12D
POC 20	ELETTROPOMPA Marca KSB Modello ROVITERM G32–12D
POC 21	ELETTROPOMPA Marca KSB Modello
POC 22	ELETTROPOMPA Marca KSB Modello
VLM 1	VALVOLA SERVOCOMANDATA MISCELATRICE – DIGITALE 230Vac
VLM 2	VALVOLA SERVOCOMANDATA MISCELATRICE – DIGITALE 230Vac
VLM 3	VALVOLA SERVOCOMANDATA MISCELATRICE – DIGITALE 230Vac
VLM 4	VALVOLA SERVOCOMANDATA MISCELATRICE – ANALOGICA 24Vac 0/2–10Vdc
VLM 5	VALVOLA SERVOCOMANDATA MISCELATRICE – ANALOGICA 24Vac 0/2–10Vdc
VLM 6	VALVOLA SERVOCOMANDATA MISCELATRICE – DIGITALE 230Vac
VLC 1–VLC...	VALVOLA SERVOCOMANDATA CASCATA – DIGITALI 220V
ADD 1–ADD..	ADDOLCITORE ACQUA FREDDA
DOS 1	POMPA DOSATRICE
M	MANOMETRO
TM	TERMOMETRO
T1–T...	SONDE TEMPERATURA
FL	FILTRO
TAG 1–TAG...	TERMOSTATO ANTIGELO
CT1–CT...	CONTATERMIE Marca: ISTA Modello Sensonic II

REV.	DATA	DIS.	DESCRIZIONE	VERIF.	APPROV.
REV.5		DIS.			
REV.4		DIS.			
REV.3		DIS.			
REV.2		DIS.			
REV.1	10.04.20	DIS.	AS BUILT 2020		
0	30.06.04	F.B.	AS BUILT		

Filiale Area Centro
Ponte San Giovanni
(PERUGIA)
E-mail: areacentro@engie.com


CLIENTE
PROVINCIA di FIRENZE
VIA CAVOUR, 9 - FIRENZE

N° DISEGNO A64/T-02
SCALA ---
PREVENTIVO
LAVORO G00401
NOME FILE

DESCRIZIONE
Edificio "Enriques-Agnoletti"
Via Duca d'Aosta 65 - Castelfiorentino (FI)
ELENCO PUNTI TELEMATICA - SOTTOCENTRALE

IL PRESENTE DISEGNO E' DI NOSTRA PROPRIETA' ED E' SOTTO LA PROTEZIONE DELLA LEGGE SULLA PROPRIETA' LETTERARIA. NE E' QUINDI VIETATA PER QUALSIASI MOTIVO LA RIPRODUZIONE E CONSEGNA A TERZI.


TERMOVENTILANTE 1 AUDITORIUM

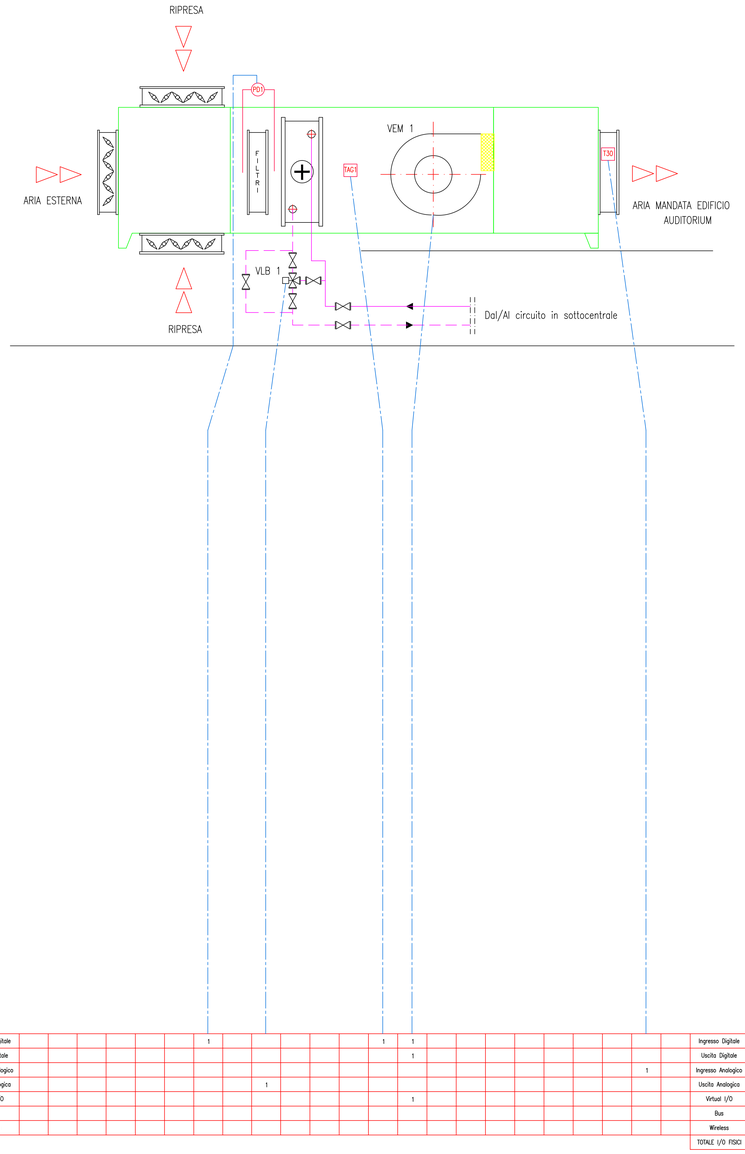

																								Totali
Ingresso Digitale						1					1	1											Ingresso Digitale	3
Uscita Digitale												1											Uscita Digitale	1
Ingresso Analogico																				1			Ingresso Analogico	1
Uscita Analogica								1															Uscita Analogica	1
Virtual I/O												1											Virtual I/O	1
Bus																							Bus	0
Wireless																							Wireless	0
																							TOTALE I/O FISICI	6

PUNTI COLLEGATI E CONTEGGIATI SU QE DDC SOTTOCENTRALE TERMICA

TERMOVENTILANTE 2 PALESTRA

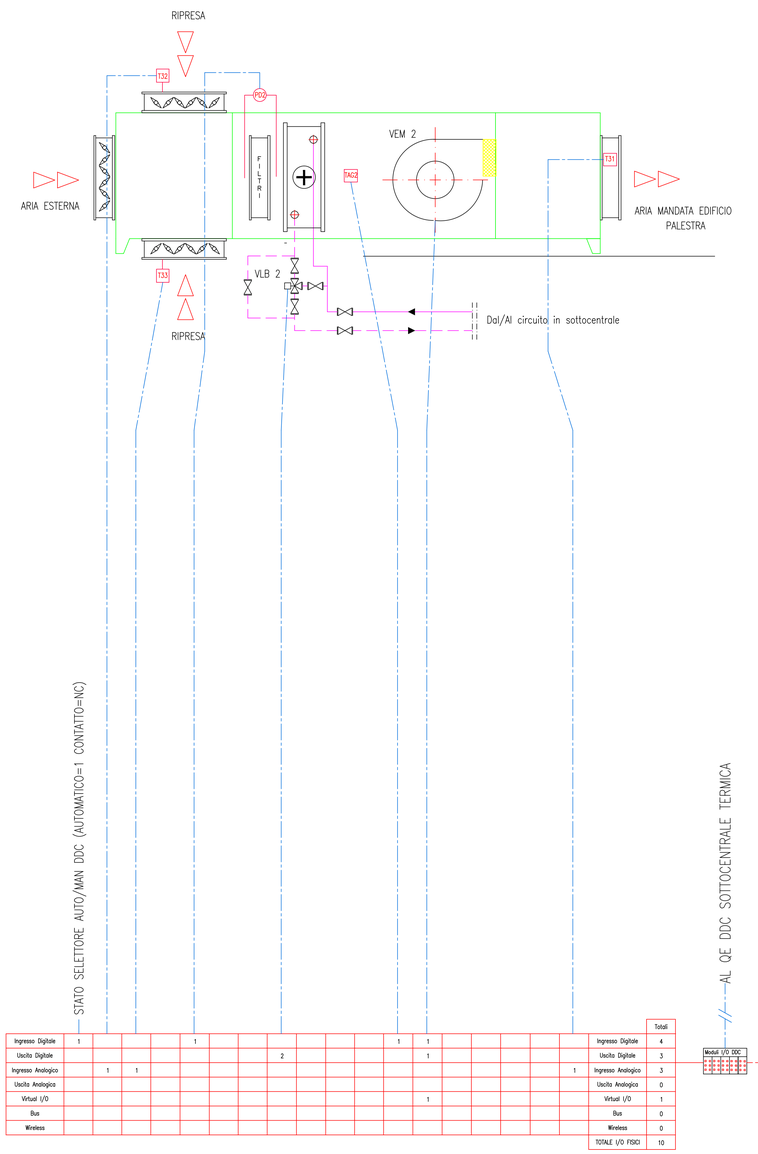

																								Totali
Ingresso Digitale	1					1					1	1											Ingresso Digitale	4
Uscita Digitale								2				1											Uscita Digitale	3
Ingresso Analogico		1	1																	1			Ingresso Analogico	3
Uscita Analogica																							Uscita Analogica	0
Virtual I/O												1											Virtual I/O	1
Bus																							Bus	0
Wireless																							Wireless	0
																							TOTALE I/O FISICI	10

STATO SELETTORE AUTO/MAN DDC (AUTOMATICO=1 CONTATTO=NC)

AL QE DDC SOTTOCENTRALE TERMICA

Modulo I/O DDC

Quadro Elettrico

LEGENDA APPARECCHIATURE

VLB 1	VALVOLA BATTERIA SERVOCOMANDATA ANALOGICA 24Vac 0-10Vdc
VLB 2	VALVOLA BATTERIA SERVOCOMANDATA 24 V 3 PUNTI
VEM 1	VENTILATORE MANDATA
VEM 2	VENTILATORE MANDATA – Portata 48.000 Mc/h
PD1-PD...	PRESSOSTATO DIFFERENZIALE
M	MANOMETRO
TM	TERMOMETRO
T1-T...	SONDE TEMPERATURA
FL	FILTRO
TAG 1-TAG...	TERMOSTATO ANTIGELO

REV.	DATA	DIS.	DESCRIZIONE	VERIF.	APPROV.
REV.5		DIS.			
REV.4		DIS.			
REV.3		DIS.			
REV.2		DIS.			
REV.1	10.04.20	DIS.	AS BUILT 2020		
0	30.06.04	F.B.	AS BUILT		

Filiale Area Centro
Ponte San Giovanni
(PERUGIA)
E-mail: areacentro@engie.com

CLIENTE

PROVINCIA di FIRENZE

VIA CAVOUR, 9 - FIRENZE

N° DISEGNO A64/T-03

SCALA – – –

DESCRIZIONE

Edificio "Enriques Agnoletti"

Via Duca d'Aosta 65 - Castelfiorentino (FI)

ELENCO PUNTI TELEMATICA - CENTRALI TRATTAMENTO ARIA

PREVENTIVO

LAVORO G00401

NOME FILE

IL PRESENTE DISEGNO E' DI NOSTRA PROPRIETA' ED E' SOTTO LA PROTEZIONE DELLA LEGGE SULLA PROPRIETA' LETTERARIA. NE E' QUINDI VIETATA PER QUALSIASI MOTIVO LA RIPRODUZIONE E CONSEGNA A TERZI.