

CENTRALE TERMICA

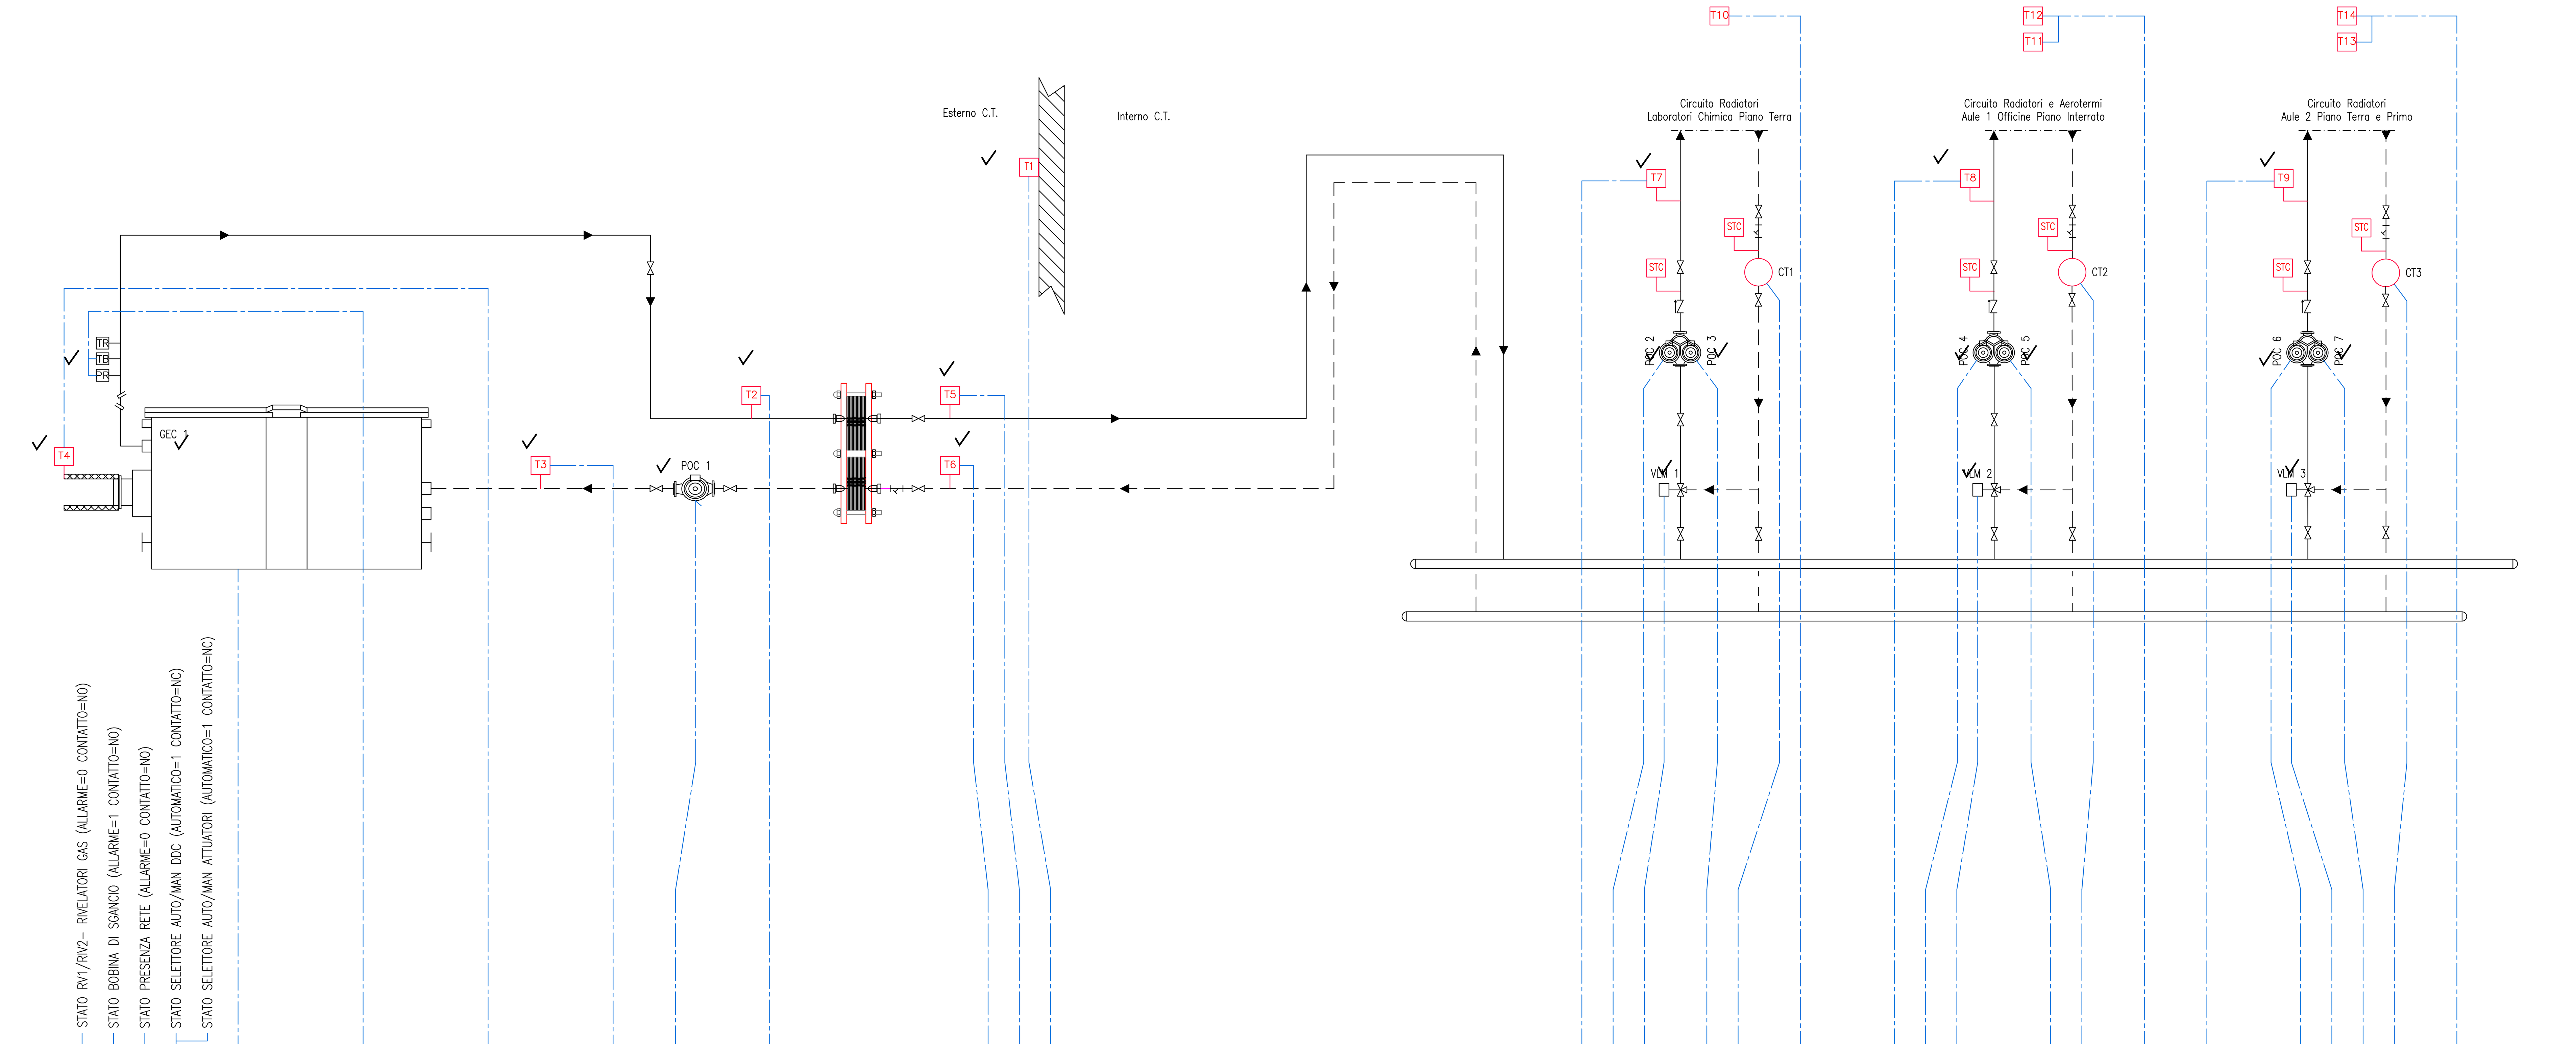

	Totali
Ingresso Digitale	1	1	1	1		7				1						1									1			1						1			1							1		1						19
Uscita Digitale						1										1									1			1						1			1							1		1						8
Ingresso Analogico												1		1				1		1	1	1		1									1									1										9
Uscita Analogica						1																				1									1										1							4
Virtual I/O						1										1									1			1						1			1							1		1						8
Bus																													1									1									1					3
Wireless																															1									2									2			5
TOTALE I/O FISICI	40

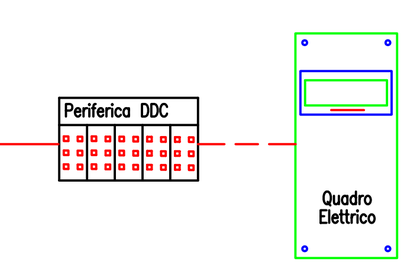

LEGENDA APPARECCHIATURE

GEC 1	CALDAIA Marca: UNICAL Modello: MODULEX EXT 660 E8 Pot. Focolare: 648 kW Pot. Utile: 636,5 kW
M	MANOMETRO
TM	TERMOMETRO
T1–T...	SONDE TEMPERATURA
STC	SONDE TEMPERATURA CONTATERMIE
CT1–CT...	CONTATORI
FL	FILTRO
TR/TB	TERMOSTATO A RIARMO E DI BLOCCO
VST	VALVOLA DI SCARICO TERMICO
MP	MISURATORE DI PORTATA
TR	TERMOSTATO REGOLAZIONE
TB	TERMOSTATO BLOCCO
VLM 1	VALVOLA SERVOCOMANDATA MISCELATRICE Marca: COSTER Modello: CLNV150 Analogica 24Vac 0–10Vdc
VLM 2	VALVOLA SERVOCOMANDATA MISCELATRICE Marca: COSTER Modello: CLNV150 Analogica 24Vac 0–10Vdc
VLM 3	VALVOLA SERVOCOMANDATA MISCELATRICE Marca: COSTER Modello: CLAV150 Analogica 24Vac 0–10Vdc
POC 1	ELETTROPOMPA PRIMARIO CALDAIA Marca: WILO Modello: STRATOS 100/1 – 230Vac
POC 2	ELETTROPOMPA CIRCUITO LABORATORI Marca: *** Modello: ***
POC 3	ELETTROPOMPA CIRCUITO LABORATORI Marca: *** Modello: ***
POC 4	ELETTROPOMPA CIRCUITO AULE 1 E OFFICINE Marca: *** Modello: ***
POC 5	ELETTROPOMPA CIRCUITO AULE 1 E OFFICINE Marca: *** Modello: ***
POC 6	ELETTROPOMPA CIRCUITO AULE 2 Marca: *** Modello: ***
POC 7	ELETTROPOMPA CIRCUITO AULE 2 Marca: *** Modello: ***

REV.	DATA	DIS.	DESCRIZIONE	VERIF.	APPROV.
REV.5		DIS.			
REV.4		DIS.			
REV.3		DIS.			
REV.2		DIS.			
REV.1	14.05.20	D.G.	AS BUILT 2020		
0	29.04.04	F.B.	AS BUILT		

ENGIE SERVIZI S.p.A.
Filiale Area Centro
Ponte San Giovanni
(PERUGIA)
E-mail: areacentro@engie.com

CLIENTE
PROVINCIA di FIRENZE
VIA CAVOUR, 9 – FIRENZE

DESCRIZIONE
Edificio "ITI Ferraris"
Via Raffaello Sanzio 187 – Empoli
SCHEMA FUNZIONALE IMPIANTO CENTRALE TERMICA

N° DISEGNO: A–66/M01
SCALA: ———
PREVENTIVO:
LAVORO: G00401
NOME FILE:

IL PRESENTE DISEGNO E' DI NOSTRA PROPRIETA' ED E' SOTTO LA PROTEZIONE DELLA LEGGE SULLA PROPRIETA' LETTERARIA. NE E' QUINDI VIETATA PER QUALSIASI MOTIVO LA RIPRODUZIONE E CONSEGNA A TERZI.