
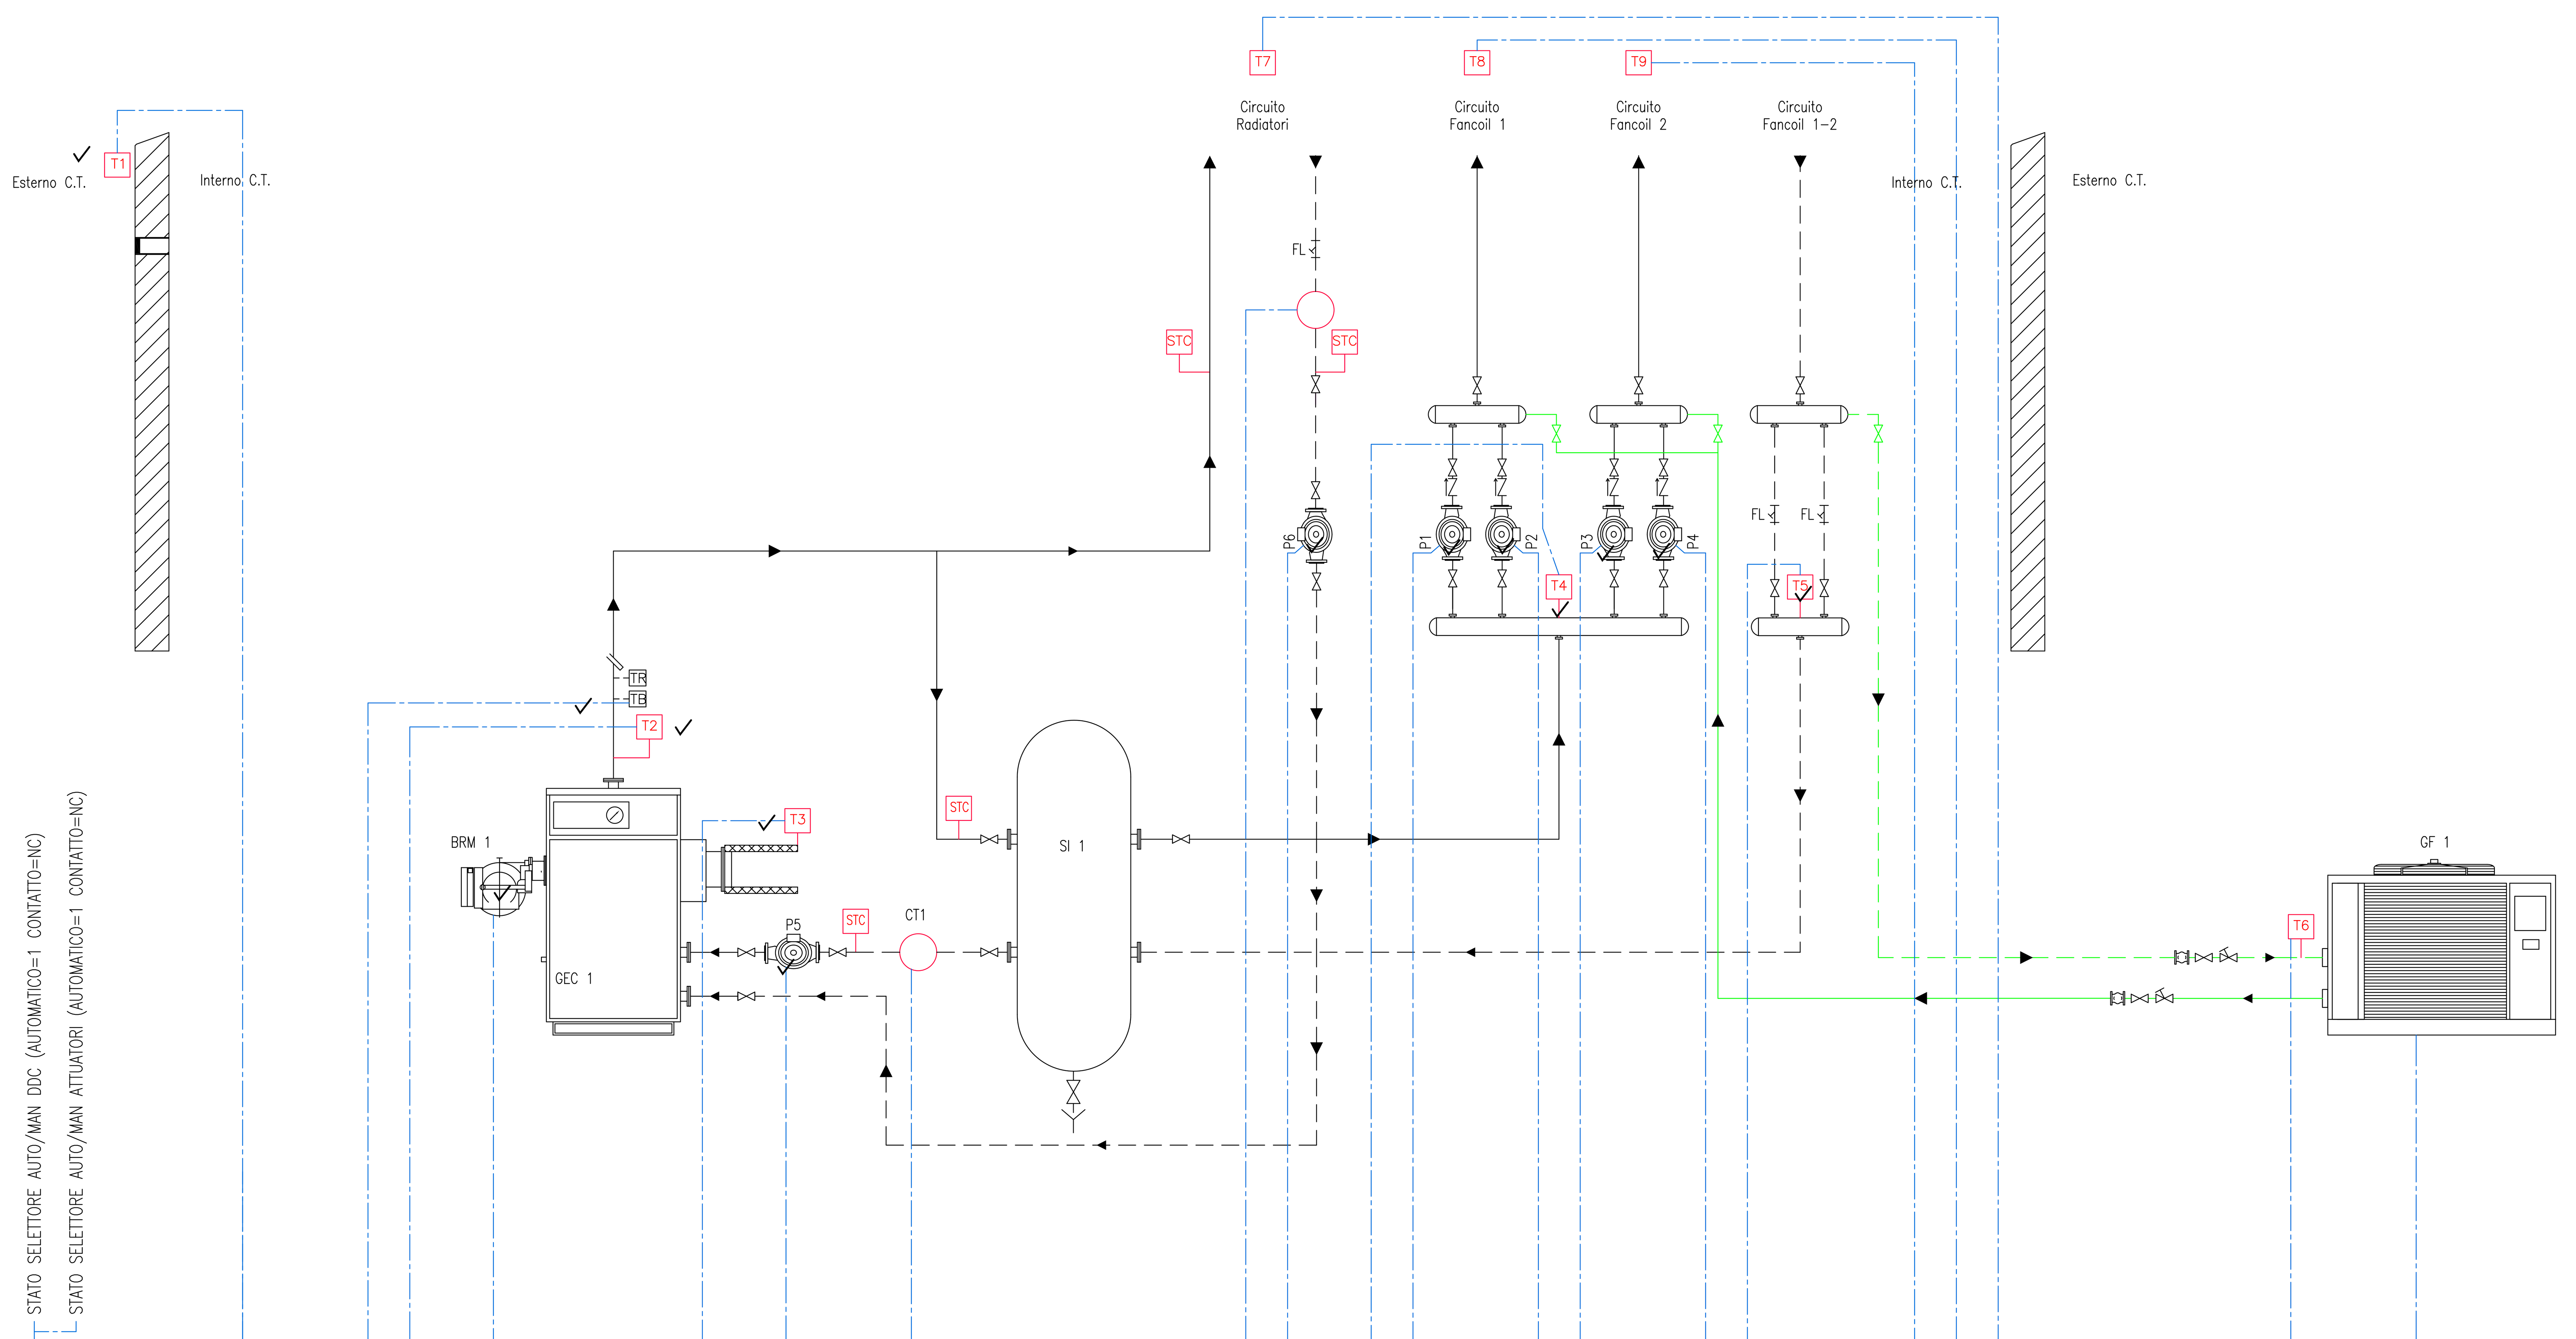


LEGENDA APPARECCHIATURE

BRM 1	BRUCIATORE Marca: RIELLO Modello: GULLIVER BS4D Pot min.-max.: 110-246 kW
GEC 1	CALDAIA Marca: ICI Modello: MONOLITE Potenza Focolare: *** kW. Pot. utile: *** kW
GF 1	GRUPPO FRIGO
V ESP 1	VASO ESPANSIONE APERTO
P1	ELETTROPOMPA CIRCUITO FANCOIL 1 Marca: SALMSON Modello: ***
P2	ELETTROPOMPA CIRCUITO FANCOIL 1 Marca: SALMSON Modello: ***
P3	ELETTROPOMPA CIRCUITO FANCOIL 2 Marca: SALMSON Modello: ***
P4	ELETTROPOMPA CIRCUITO FANCOIL 2 Marca: SALMSON Modello: ***
P5	ELETTROPOMPA CIRCUITO PRIMARIO FANCOIL Marca: GRUNDFOS Modello: ***
P6	ELETTROPOMPA CIRCUITO RADIATORI Marca: GRUNDFOS Modello: ***
M	MANOMETRO
TM	TERMOMETRO
T1-T...	SONDE TEMPERATURA
STC	SONDE TEMPERATURA CONTATERMIE
CT1-CT...	CONTATORI
FL	FILTRO
TR	TERMOSTATO REGOLAZIONE
TB	TERMOSTATO BLOCCO

																																					Totali
Ingresso Digitale	1					1		2					1					1			1		1	1		1									2	Ingresso Digitale	12
Uscita Digitale								2					1					1			1		1	1		1									1	Uscita Digitale	9
Ingresso Analogico				1			1				1									1							1						1			Ingresso Analogico	6
Uscita Analogica																																				Uscita Analogica	0
Virtual I/O													1					1			1		1	1		1										Virtual I/O	6
Bus															1		1																			Bus	2
Wireless																													1	1	1					Wireless	3
																																				TOTALE I/O FISICI	27

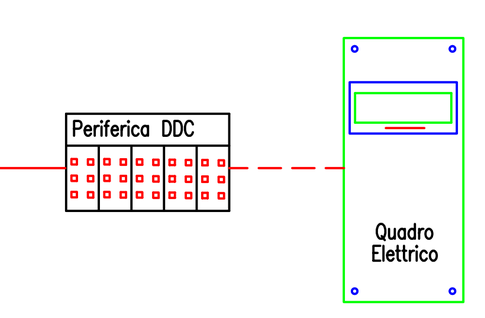

REV.	DATA	DIS.	DESCRIZIONE	VERIF.	APPROV.
REV.5		DIS.			
REV.4		DIS.			
REV.3		DIS.			
REV.2		DIS.			
REV.1	26.05.20	D.G.	AS BUILT 2020		
0	28.09.04	F.B.	AS BUILT		

engie

Filiale Area Centro
Ponte San Giovanni
(PERUGIA)
E-mail: areacentro@engie.com

CLIENTE

PROVINCIA di FIRENZE

VIA CAVOUR, 9 - FIRENZE

N° DISEGNO A096/M-01

SCALA ---

DESCRIZIONE

Edificio "Uffici CTI - Parterre"

Piazza della Libertà - FIRENZE

SCHEMA FUNZIONALE IMPIANTO CENTRALE TERMICA

PREVENTIVO

LAVORO G00401

NOME FILE

IL PRESENTE DISEGNO E' DI NOSTRA PROPRIETA' ED E' SOTTO LA PROTEZIONE DELLA LEGGE SULLA PROPRIETA' LETTERARIA. NE E' QUINDI VIETATA PER QUALSIASI MOTIVO LA RIPRODUZIONE E CONSEGNA A TERZI.