
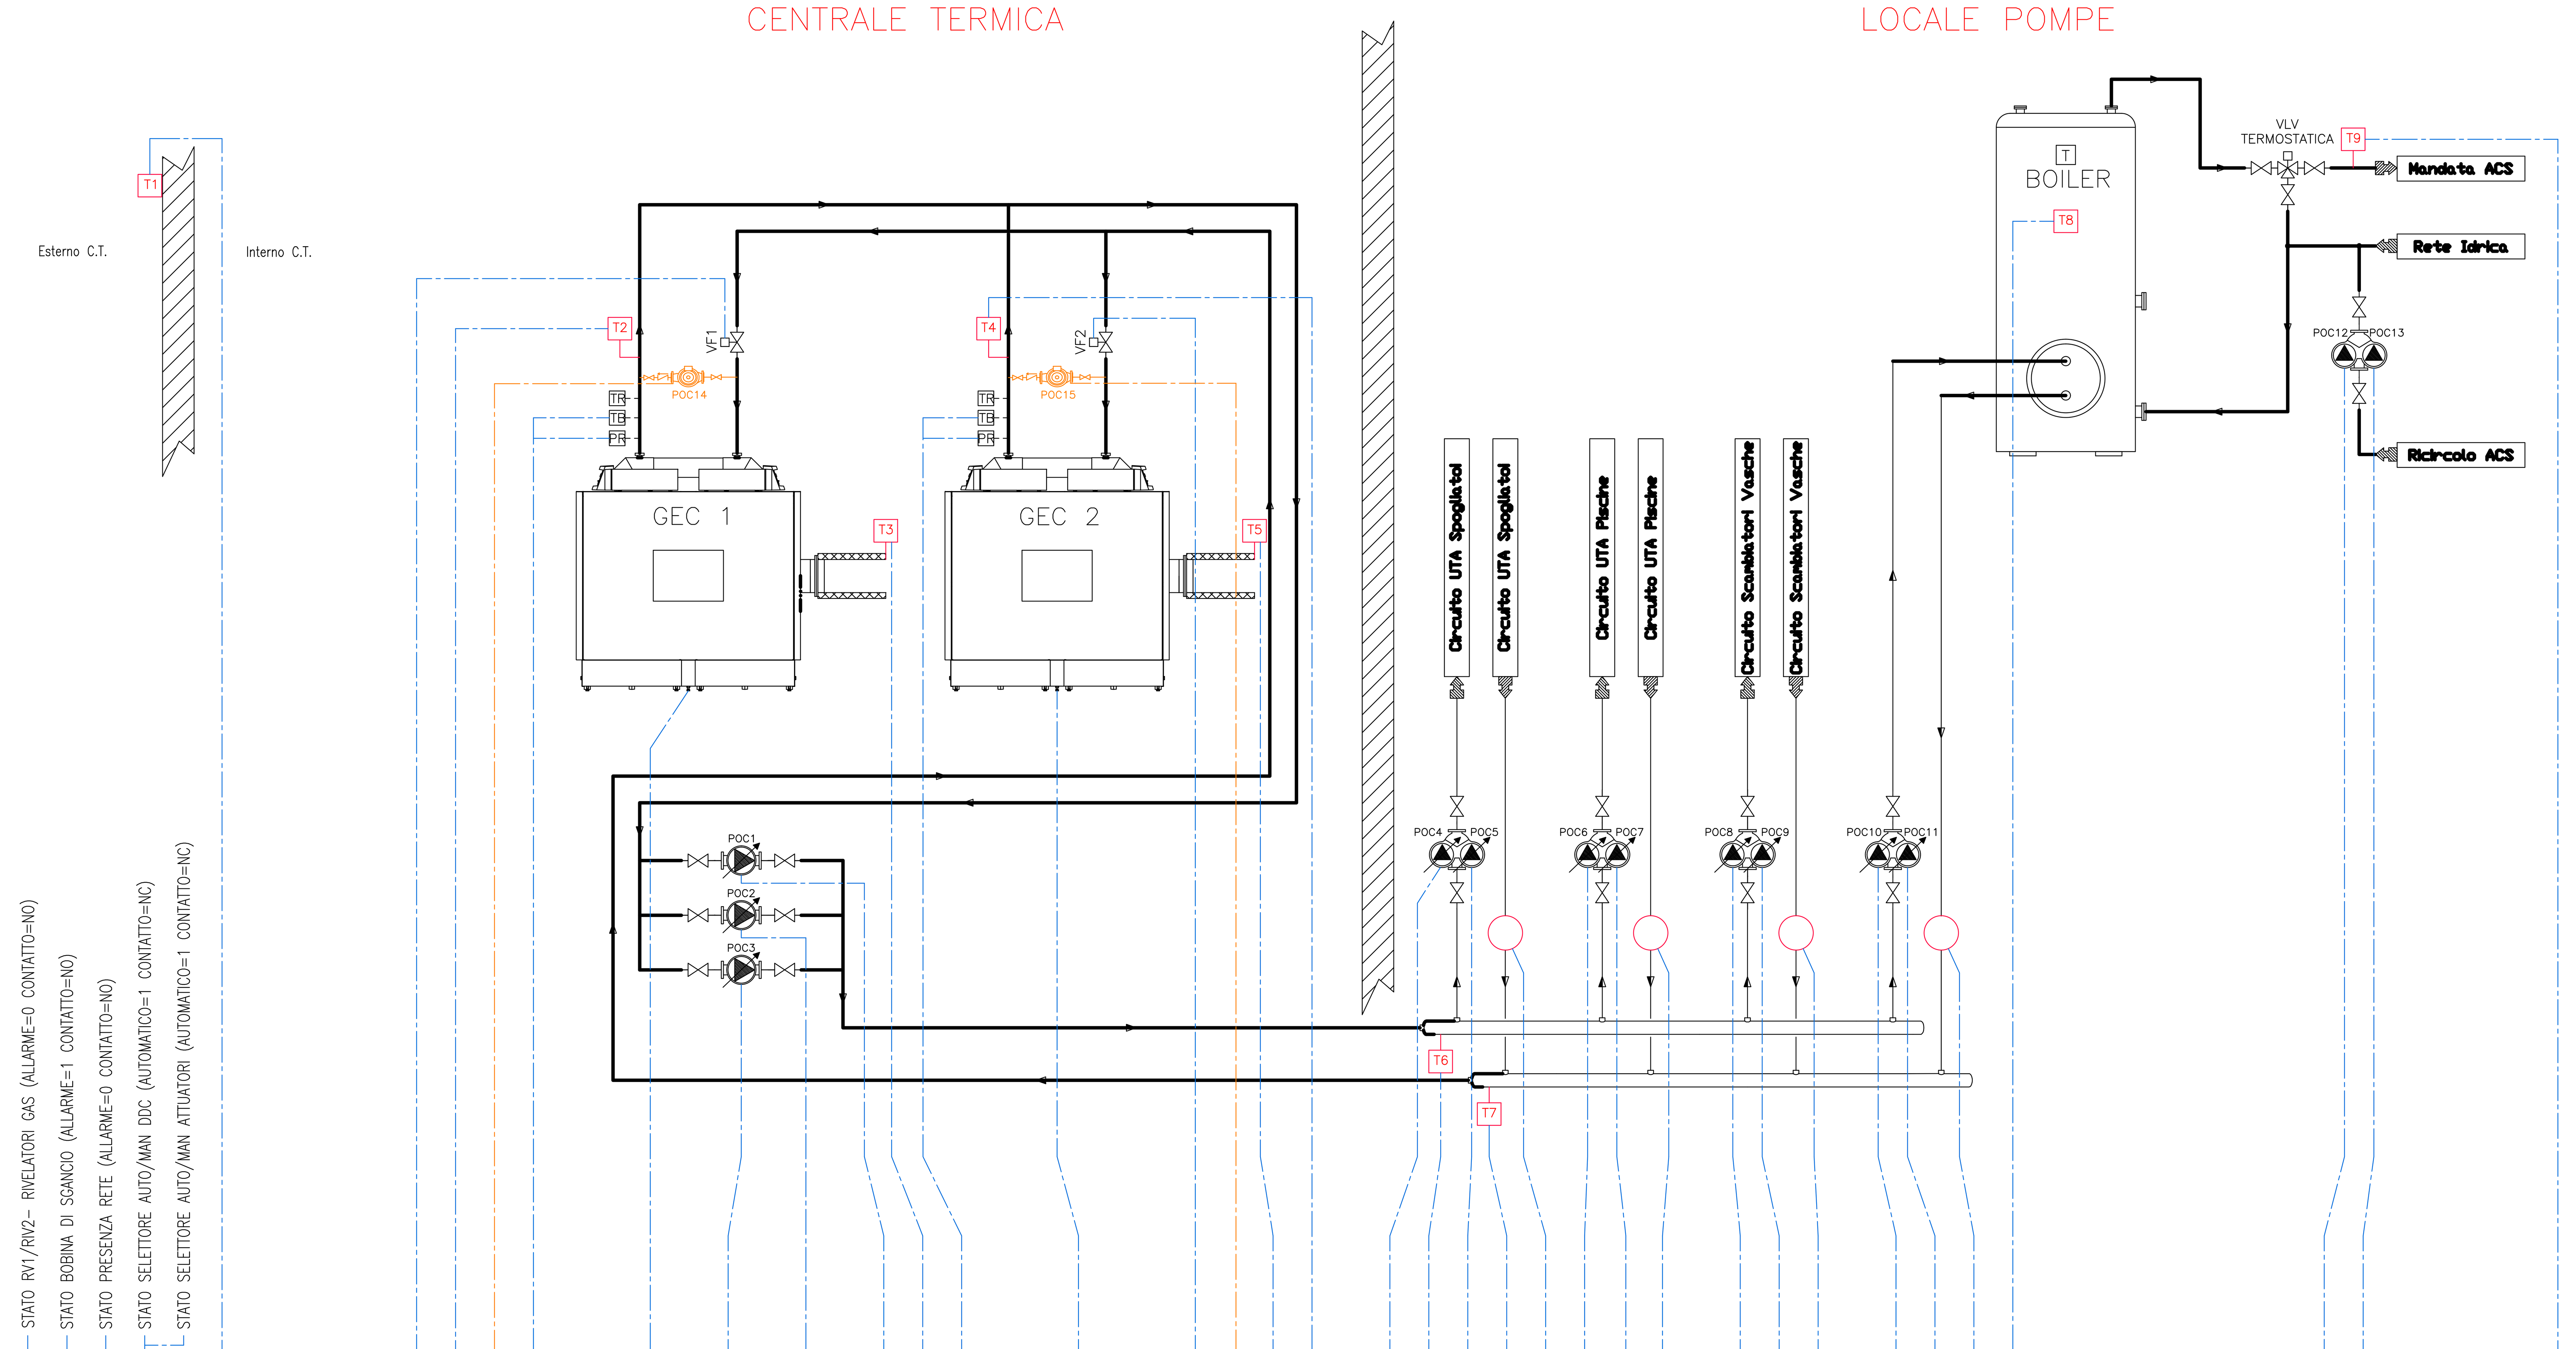


LEGENDA APPARECCHIATURE

GEC 1	CALDAIA Marca: VIESSMANN Modello: VITOCROSSAL 200
GEC 2	CALDAIA Marca: VIESSMANN Modello: VITOCROSSAL 200
VF 1	VALVOLA DI SEQUENZA DIGITALE 230Vac
VF 2	VALVOLA DI SEQUENZA DIGITALE 230Vac
M	MANOMETRO
TM	TERMOMETRO
T1–T...	SONDE TEMPERATURA
STC	SONDE TEMPERATURA CONTATERMIE
CT1–CT...	CONTATERMIE Marca: ***
PR	PRESSOSTATO
TR	TERMOSTATO DI REGOLAZIONE
TB	TERMOSTATO DI BLOCCO

Ingresso Digitale	1	1	1	1						1	1		2		1		1		1		1		2			1				1		1			1	1			1	1			1	1				1	1				Ingresso Digitale	25
Uscita Digitale								1		1			1		1		1		1				1		1	1				1		1			1	1			1	1			1	1				1	1				Uscita Digitale	19
Ingresso Analogico						1			1											1							1	1			1		1													1					1		Ingresso Analogico	9
Uscita Analogica													1										1																														Uscita Analogica	2
Virtual I/O										1					1		1		1							1				1		1			1	1			1	1			1	1				1	1				Virtual I/O	15
Bus																																		1			1				1				1								Bus	4
Wireless	Wireless	0
	TOTALE I/O FISICI	55

Totali

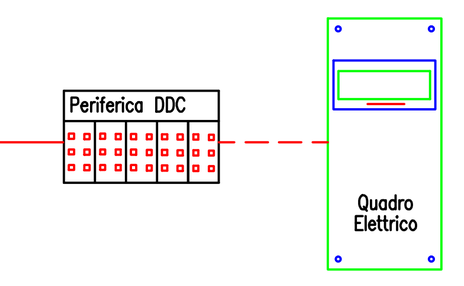

REV.5		DIS.			
REV.4		DIS.			
REV.3		DIS.			
REV.2		DIS.			
REV.1		DIS.			
0	30.04.20	D.G.	AS BUILT 2020		
REV.	DATA	DIS.	DESCRIZIONE	VERIF.	APPROV.

engie
Filiale Area Centro
Ponte San Giovanni
(PERUGIA)
E-mail: areacentro@engie.com

CLIENTE

PROVINCIA di FIRENZE
VIA CAVOUR, 9 – FIRENZE

N° DISEGNO A102/M–01

SCALA ———

DESCRIZIONE


Edificio "Piscina Azzurra Castelfiorentino"
Via Duca d'Aosta, Castelfiorentino (FI)
SCHEMA FUNZIONALE IMPIANTO CENTRALE TERMICA

PREVENTIVO


LAVORO G00401

NOME FILE

IL PRESENTE DISEGNO E' DI NOSTRA PROPRIETA' ED E' SOTTO LA PROTEZIONE DELLA LEGGE SULLA PROPRIETA' LETTERARIA. NE E' QUINDI VIETATA PER QUALSIASI MOTIVO LA RIPRODUZIONE E CONSEGNA A TERZI.

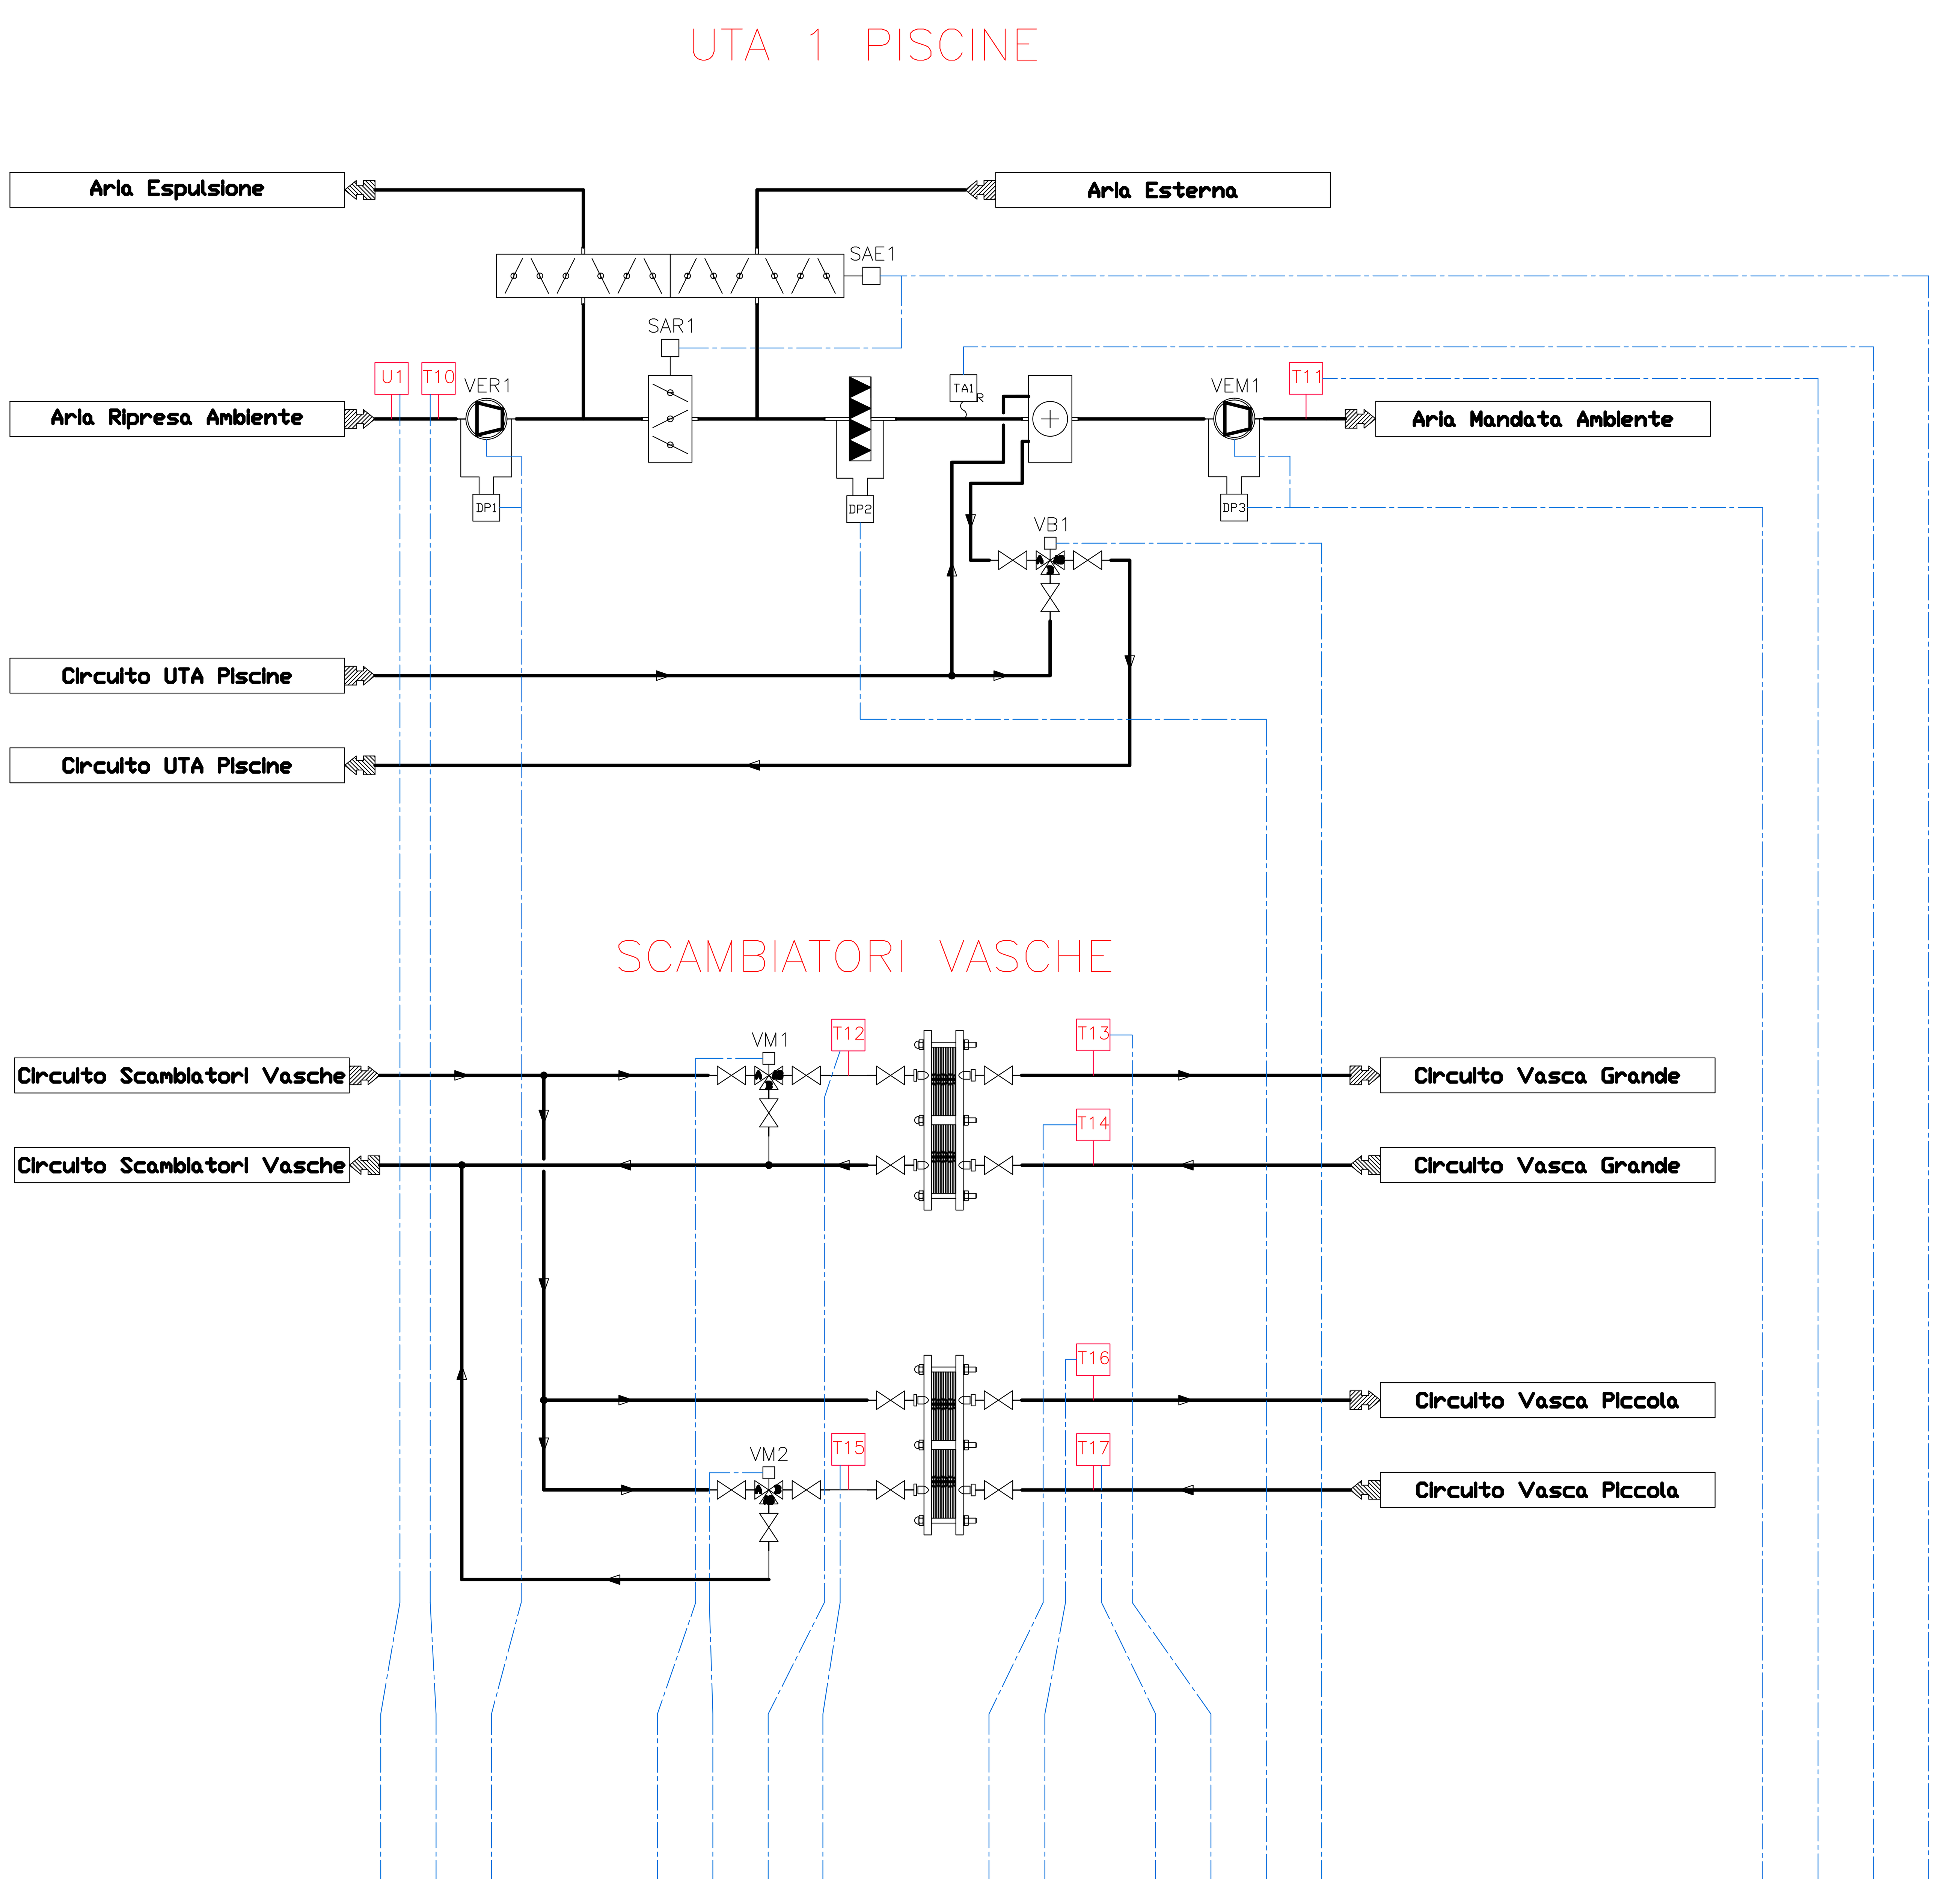

																									Totali
Ingresso Digitale				1												1			1		1			Ingresso Digitale	4
Uscita Digitale				1		2	2										2		1					Uscita Digitale	8
Ingresso Analogico		1	1					1	1		1	1		1	1					1				Ingresso Analogico	9
Uscita Analogica																						1		Uscita Analogica	1
Virtual I/O				1															1					Virtual I/O	2
Bus																								Bus	0
Wireless																								Wireless	0
																								TOTALE I/O FISICI	22

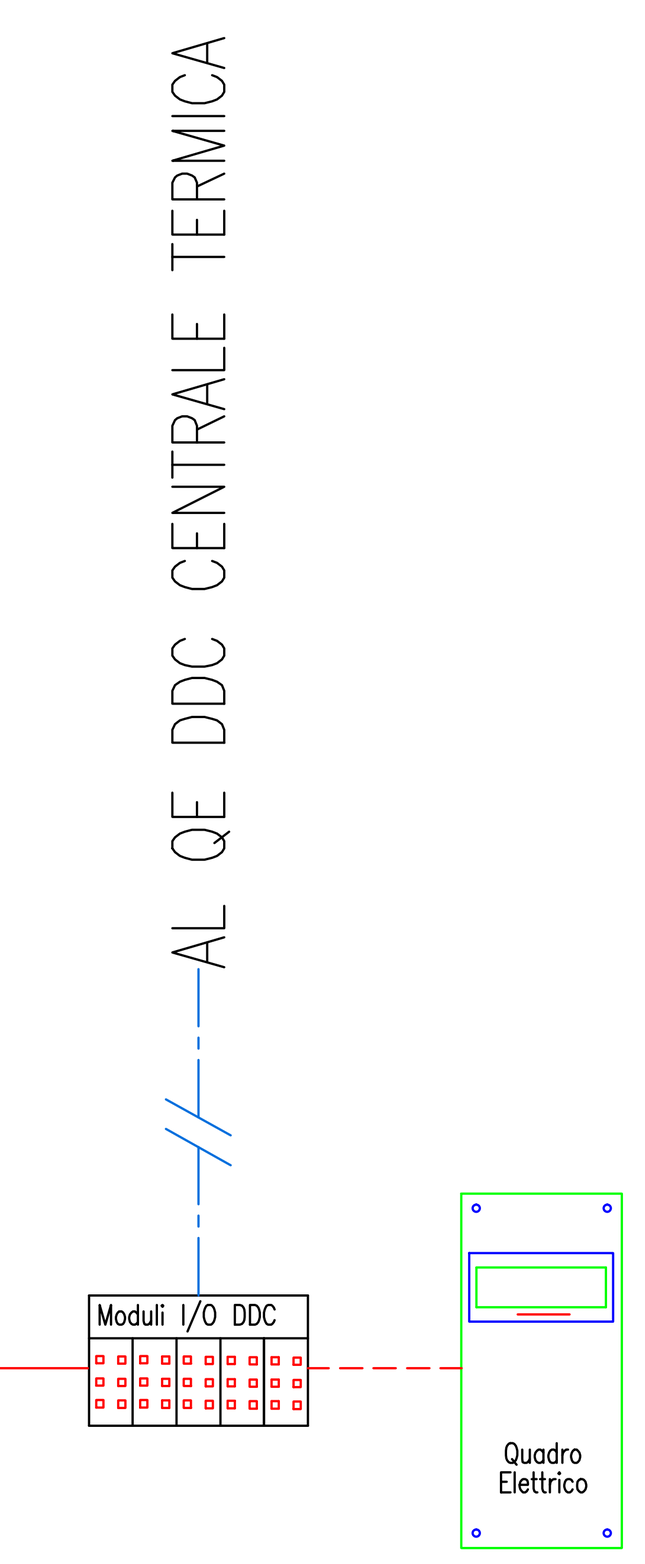

LEGENDA APPARECCHIATURE

SAE	SERRANDA SERVOCOMANDATA – ANALOGICA 24Vdc 0–10Vac
SAR	SERRANDA SERVOCOMANDATA – ANALOGICA 24Vdc 0–10Vac
VB	VALVOLA SERVOVOMANDATA MISCELATRICE – DIGITALE
VM	VALVOLA SERVOVOMANDATA MISCELATRICE – DIGITALE
TA	TERMOSTATO ANTIGELO
VEM	VENTILATORE MANDATA
VER	VENTILATORE RIPRESA
DP	PRESSOSTATO DIFFERENZIALE
T1–T...	SONDE TEMPERATURA
U	SONDA UMIDITA'

REV.	DATA	DIS.	DESCRIZIONE	VERIF.	APPROV.
REV.5		DIS.			
REV.4		DIS.			
REV.3		DIS.			
REV.2		DIS.			
REV.1		DIS.			
0	30.04.20	D.G.	AS BUILT 2020		

Filiale Area Centro
Ponte San Giovanni
(PERUGIA)
E-mail: areacentro@engie.com

CLIENTE

PROVINCIA di FIRENZE
VIA CAVOUR, 9 – FIRENZE

N° DISEGNO A102/M–01

SCALA ———

DESCRIZIONE

Edificio "Piscina Azzurra Castelfiorentino"
Via Duca d'Aosta, Castelfiorentino (FI)
SCHEMA FUNZIONALE IMPIANTO SOTTOCENTRALE


PREVENTIVO

LAVORO G00401


NOME FILE

IL PRESENTE DISEGNO E' DI NOSTRA PROPRIETA' ED E' SOTTO LA PROTEZIONE DELLA LEGGE SULLA PROPRIETA' LETTERARIA. NE E' QUINDI VIETATA PER QUALSIASI MOTIVO LA RIPRODUZIONE E CONSEGNA A TERZI.

UTA 2 SPOGLIATOIO UOMINI

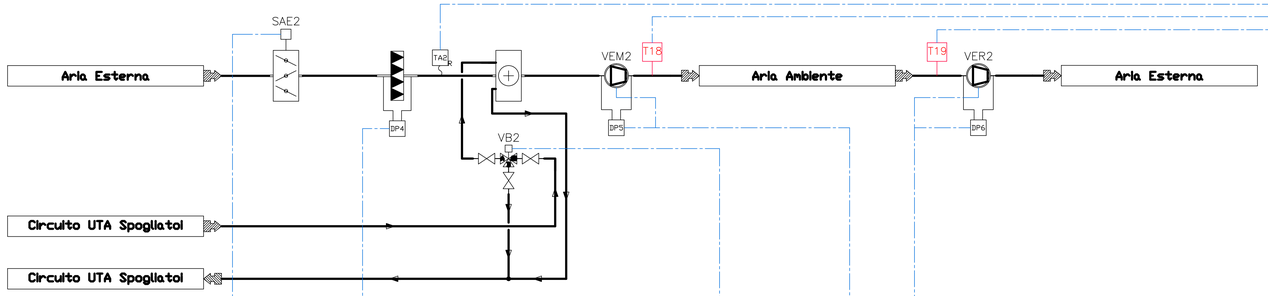


UTA 3 SPOGLIATOIO DONNE

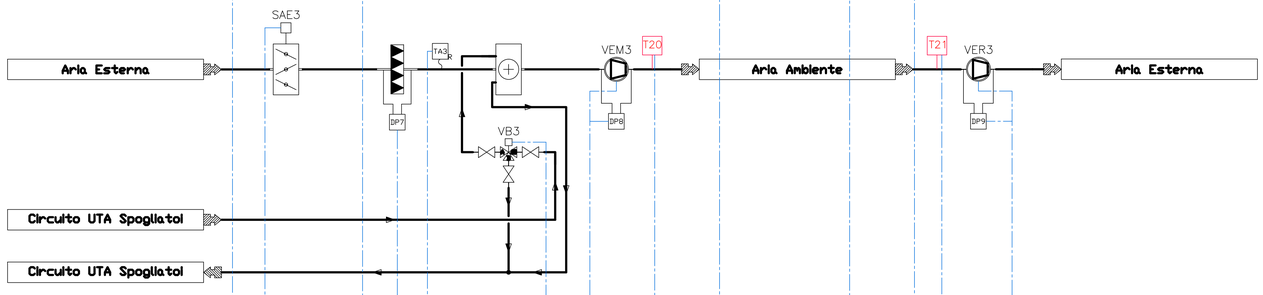

Ingresso Digitale					1	1	1				1				1			1		1		1					1				
Uscita Digitale		1	1						2		1				2			1		1		1									
Ingresso Analogico													1																		
Uscita Analogica																															
Virtual I/O											1							1		1		1									
Bus																															
Wireless																															

	Totali
Ingresso Digitale	8
Uscita Digitale	10
Ingresso Analogico	4
Uscita Analogica	0
Virtual I/O	4
Bus	0
Wireless	0
TOTALE I/O FISICI	22

AL QE DDC CENTRALE TERMICA

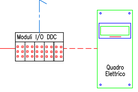

LEGENDA APPARECCHIATURE

SAE	SERRANDA SERVOCOMANDATA – ANALOGICA 24Vdc 0–10Vac
SRA	***
VB	VALVOLA SERVOVOMANDATA MISCELATRICE – DIGITALE
VM	***
TA	TERMOSTATO ANTIGELO
VEM	VENTILATORE MANDATA
VER	VENTILATORE RIPRESA
DP	PRESSOSTATO DIFFERENZIALE
T1–T...	SONDE TEMPERATURA
U	SONDA UMIDITA'

REV.	DATA	DIS.	DESCRIZIONE	VERIF.	APPROV.
REV.5		DIS.			
REV.4		DIS.			
REV.3		DIS.			
REV.2		DIS.			
REV.1		DIS.			
0	30.04.20	D.G.	AS BUILT 2020		

Filiale Area Centro
Ponte San Giovanni
(PERUGIA)
E-mail: areacentro@engie.com

CLIENTE

PROVINCIA di FIRENZE
VIA CAVOUR, 9 - FIRENZE

N° DISEGNO: A102/M-01

SCALA: – – –

DESCRIZIONE

Edificio "Piscina Azzurra Castelfiorentino"
Via Duca d'Aosta, Castelfiorentino (FI)
SCHEMA FUNZIONALE IMPIANTO UTA SPOGLIATOI

PREVENTIVO

LAVORO: G00401

NOME FILE

IL PRESENTE DISEGNO E' DI NOSTRA PROPRIETA' ED E' SOTTO LA PROTEZIONE DELLA LEGGE SULLA PROPRIETA' LETTERARIA. NE E' QUINDI VIETATA PER QUALSIASI MOTIVO LA RIPRODUZIONE E CONSEGNA A TERZI.