

CENTRALE TERMICA

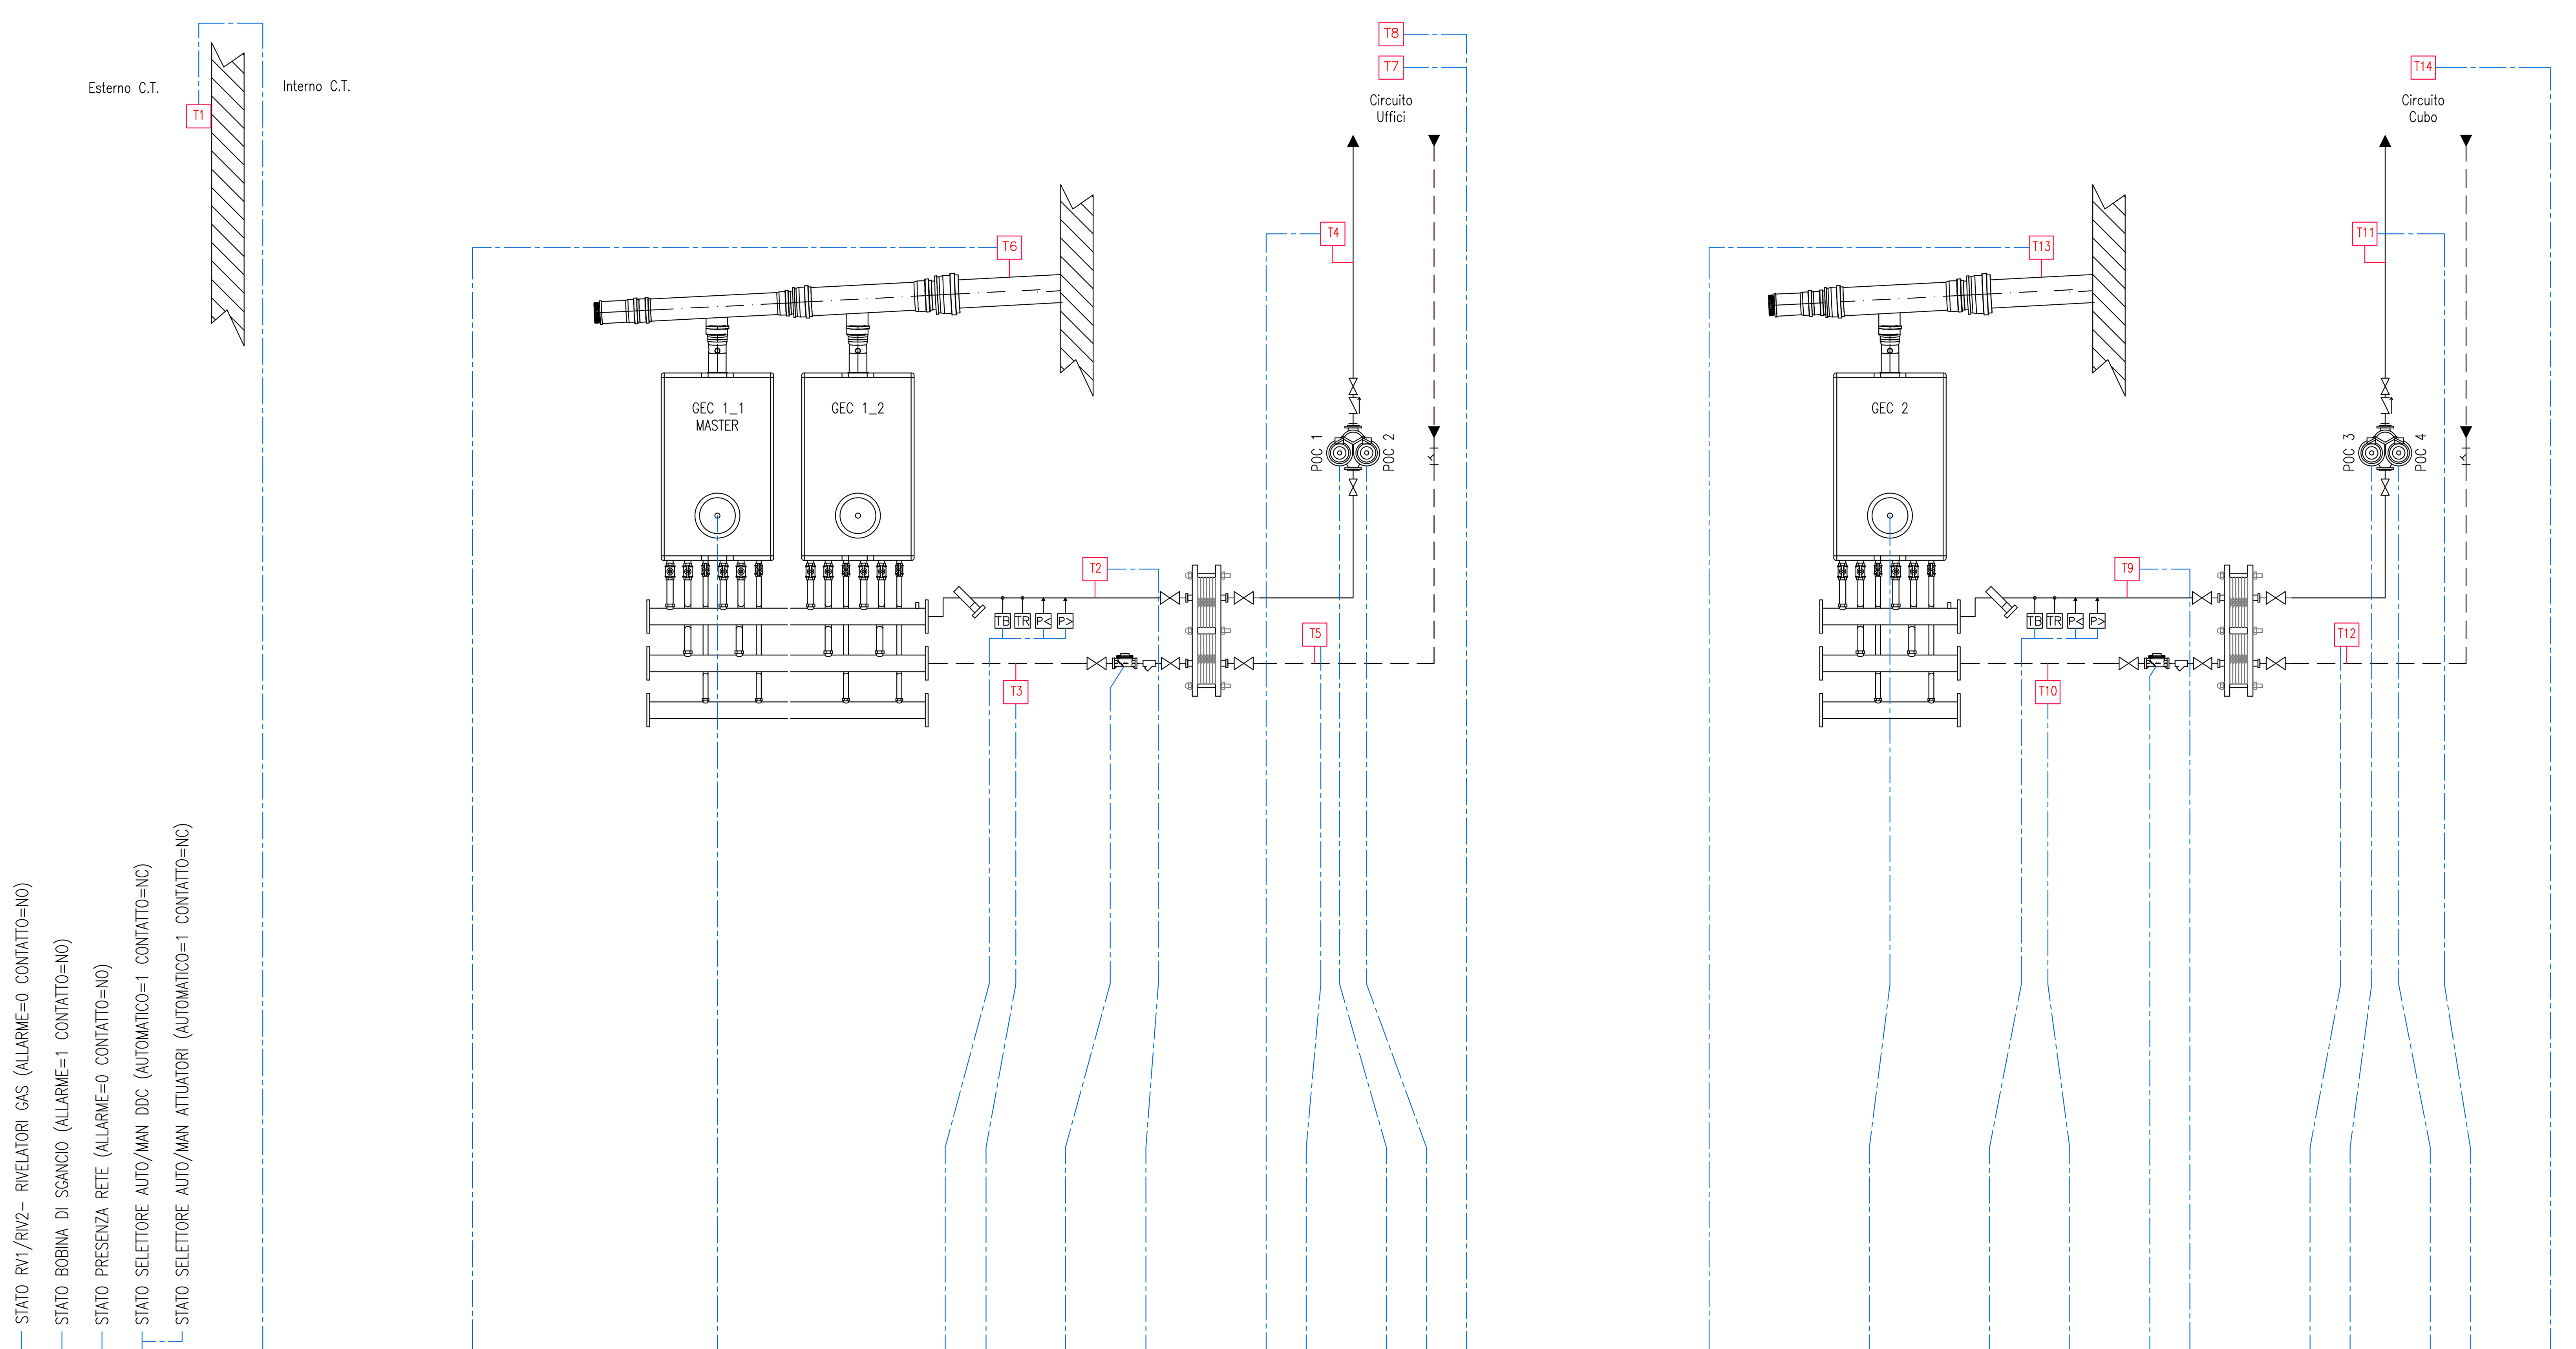

																												Totali
Ingresso Digitale	1	1	1	1			3	1						1	1			2	1					1	1			15
Uscita Digitale							1							1	1			1						1	1			6
Ingresso Analogico					1	1			1		1	1	1				1			1		1	1			1		11
Uscita Analogica							1											1										2
Virtual I/O														1	1									1	1			4
Bus										1											1							2
Wireless																2											1	3
TOTALE I/O FISICI																												34

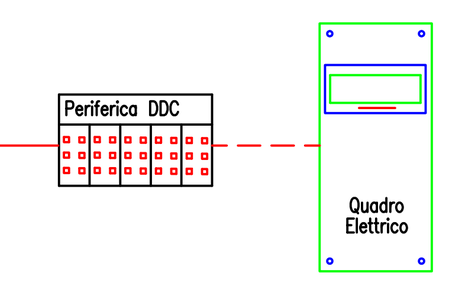

LEGENDA APPARECCHIATURE

GEC 1_1 CALDAIA BONGIOANNI MULTIDEA EVO 100 MB Potenza: 98,5Kw
GEC 1_2 CALDAIA BONGIOANNI MULTIDEA EVO 60 MB Potenza: 57,5Kw
GEC 2 CALDAIA BONGIOANNI MULTIDEA EVO 100 MB Potenza: 98,5Kw
POC 1 ELETTROPOMPA CIRCUITO UFFICI Marca: GRUNDFOSS Modello: MAGNA 1D
POC 2 ELETTROPOMPA CIRCUITO UFFICI Marca: GRUNDFOSS Modello: MAGNA 1D
POC 3 ELETTROPOMPA CIRCUITO CUBO Marca: GRUNDFOSS Modello: MAGNA 1D
POC 4 ELETTROPOMPA CIRCUITO CUBO Marca: GRUNDFOSS Modello: MAGNA 1D

REV.	DATA	DIS.	DESCRIZIONE	VERIF.	APPROV.
REV.5		DIS.			
REV.4		DIS.			
REV.3		DIS.			
REV.2		DIS.			
REV.1	30.04.20	D.G.	AS BUILT 2020		
0	19.07.04	F.B.	AS BUILT		

ENGIE
Filiale Area Centro
Ponte San Giovanni
(PERUGIA)
E-mail: areacentro@engie.com

CLIENTE
PROVINCIA di FIRENZE
VIA CAVOUR, 9 - FIRENZE

N° DISEGNO A103/M-01
SCALA ---
PREVENTIVO
LAVORO G00401
NOME FILE

DESCRIZIONE
Edificio "Uffici Provinciali e Cubo"
Via Mannelli, 85 - FIRENZE
SCHEMA FUNZIONALE IMPIANTO CENTRALE TERMICA

IL PRESENTE DISEGNO E' DI NOSTRA PROPRIETA' ED E' SOTTO LA PROTEZIONE DELLA LEGGE SULLA PROPRIETA' LETTERARIA. NE E' QUINDI VIETATA PER QUALSIASI MOTIVO LA RIPRODUZIONE E CONSEGNA A TERZI.