



Commissario regionale SRT 429 "di Val d'Elsa"


Opere di completamento della variante SRT 429 "di Val d'Elsa" tratto Empoli - Castelfiorentino
Realizzazione di un sistema di casse di espansione sul Rio Pietroso e Rio Arnese



TAVOLA 18 **Progetto DEFINITIVO**
Integrazione CS Scala 1:1.000
 Planimetria di progetto Casse Rio Pietroso
 Piano Particolare di Esproprio

Commissario regionale SRT 429: Ing. Alessandro Annunziati
 Responsabile unico del procedimento: Ing. Alessandro Annunziati
 Progettista e redattore delle verifiche idrologiche - idrauliche:
 Ing. Gesualdo Bavecchi
 Via dei Nandorli 29 - 50060 Sied - Pontassieve (Firenze) - Tel. 055 0512470
 Cell. 338 5621533 - Fax 055 5534914 - Email: gesualdo.bavecchi@gmail.com - P.Iva 02282790480
 Redattore PPE : StudioGeo - Castelfiorentino

- AREE ALLAGATE TR = 10 ANNI
- AREE ALLAGATE TR = 30 ANNI
- AREE ALLAGATE TR = 200 ANNI
- Aree soggette ad esproprio
- Aree soggette ad indennita allagamento
- Aree soggette ad occupazione temporanea
- Aree soggette a stoccaggio materiale vegetale
- Aree soggette stavo

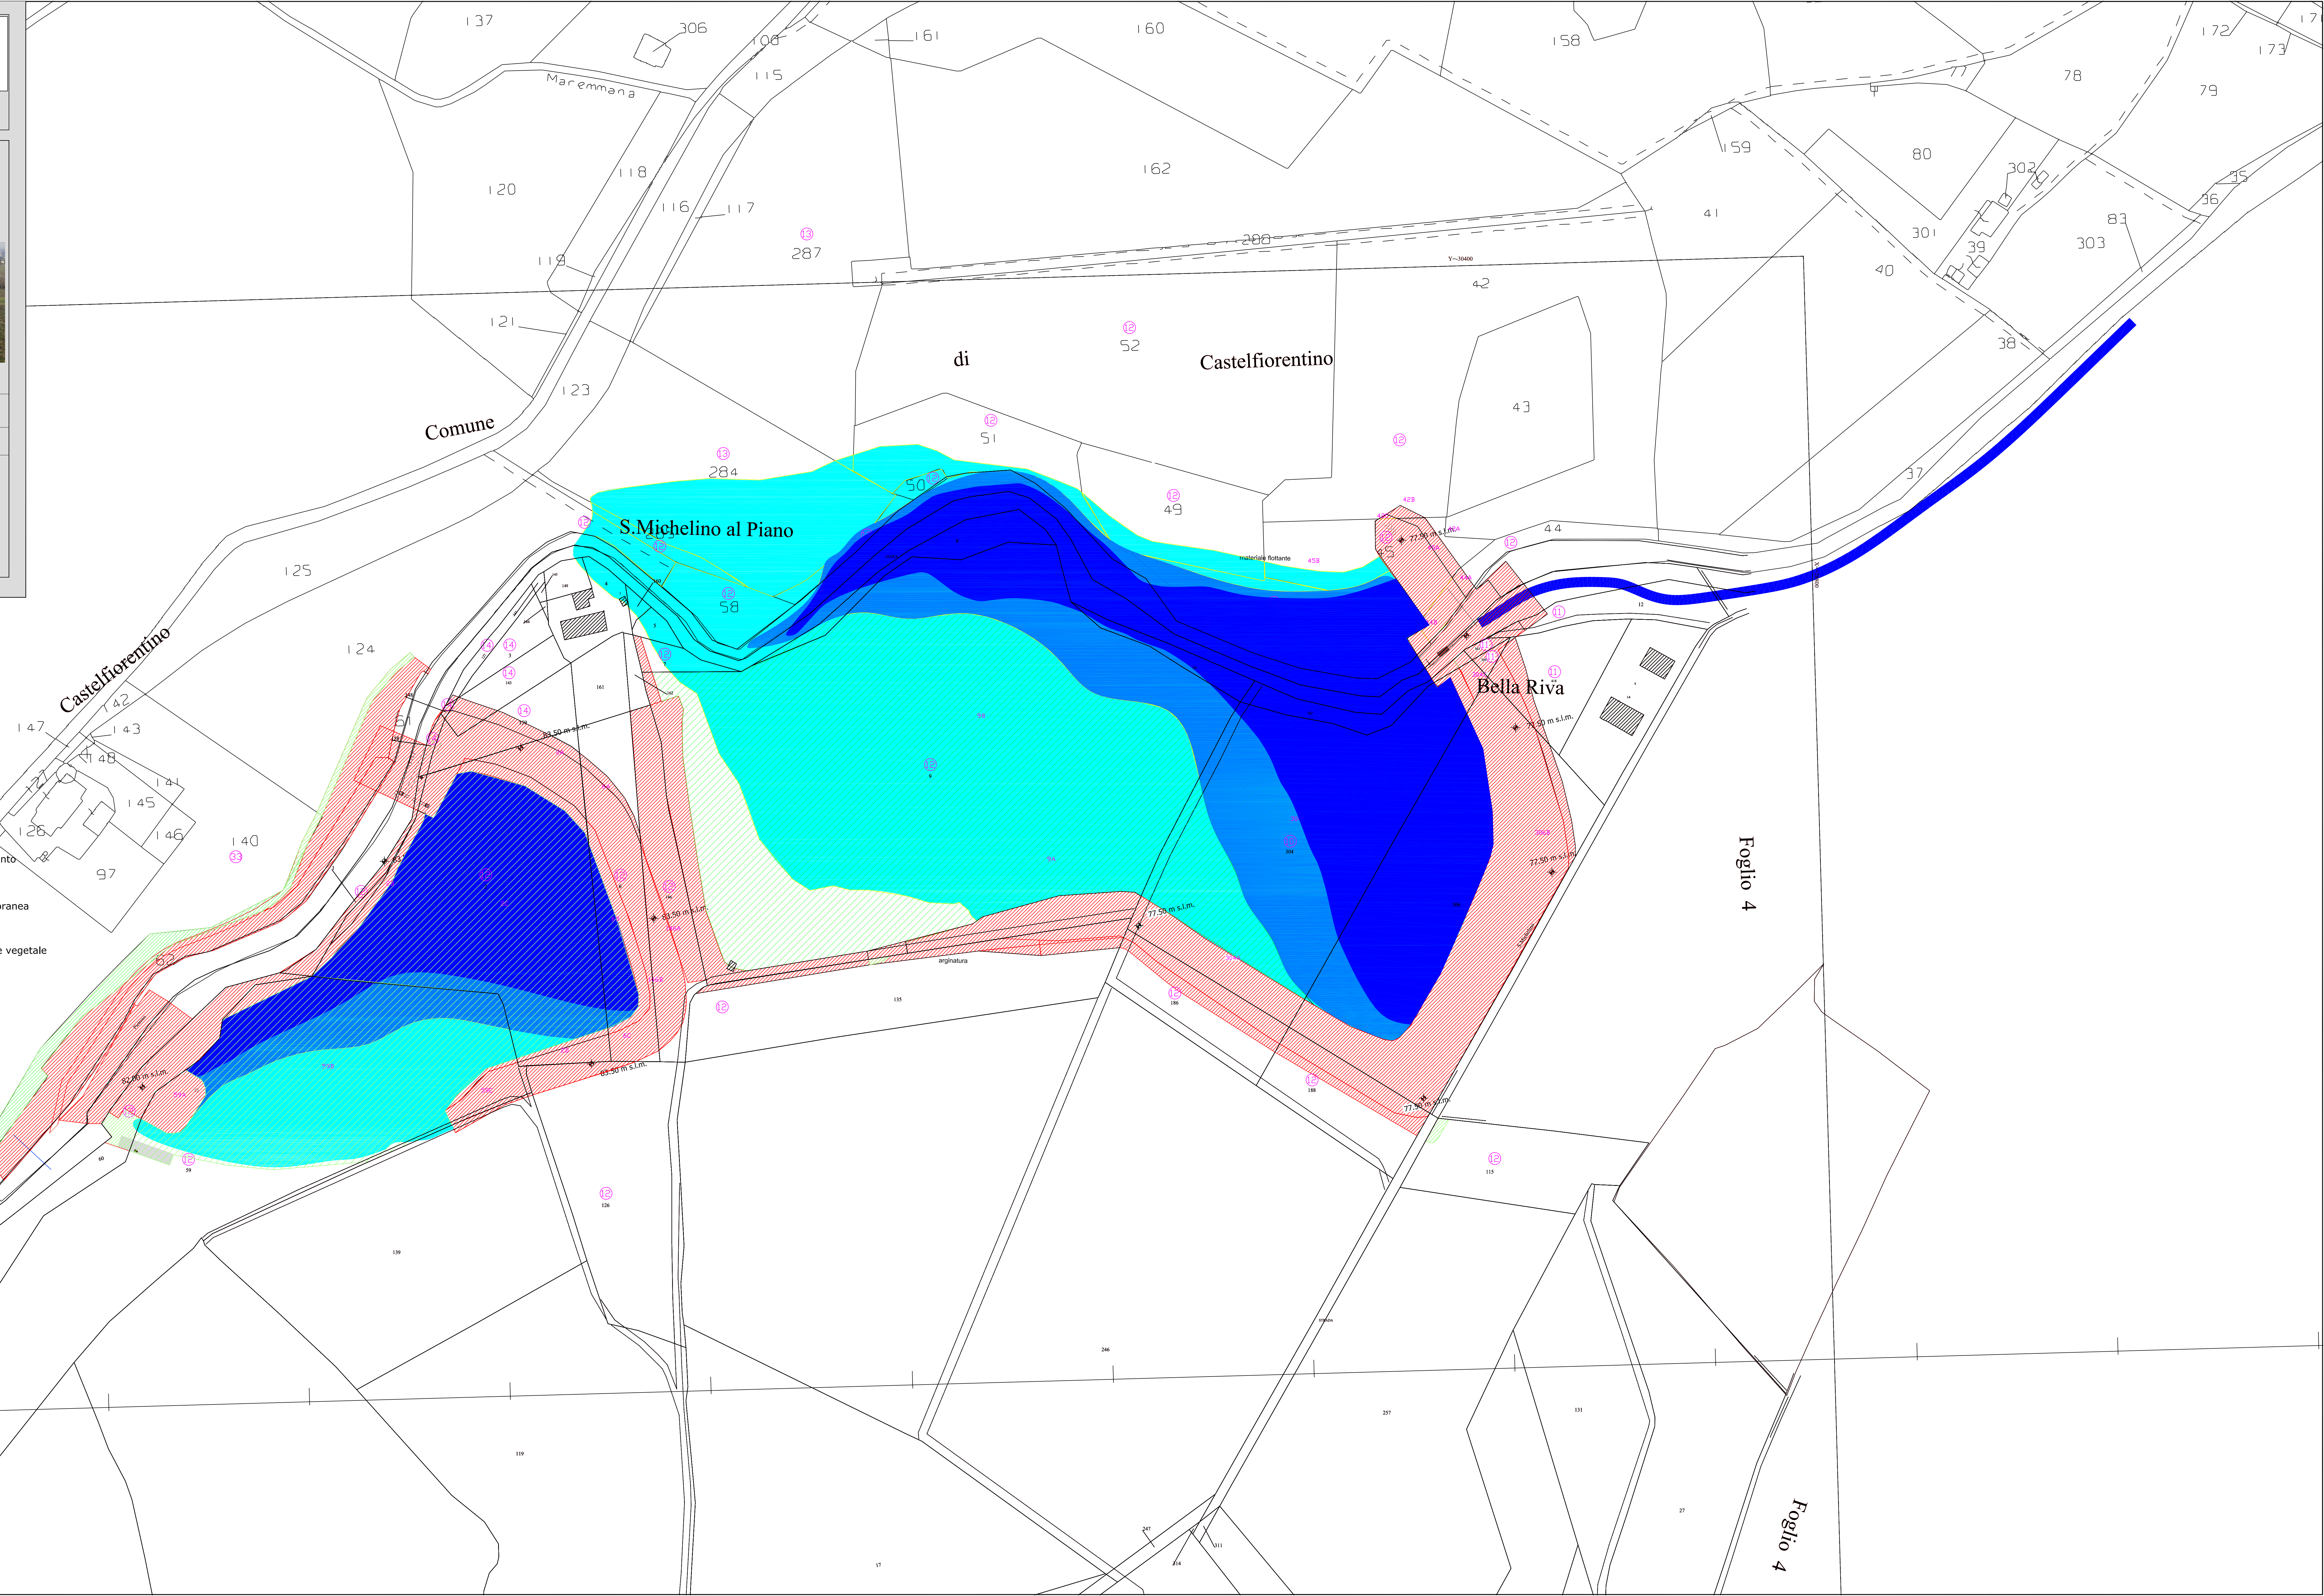

Foglio 4

Foglio 4

Comune